

Приложение № 61


к реестру мест (площадок) накопления твёрдых коммунальных отходов
на территории муниципального района Камышлинский Самарской области.

Схема

размещения места (площадки) накопления твёрдых коммунальных отходов

по адресу: Самарская область, Камышлинский район,
с. Новое Усманово, ул. 45 лет Победы, д. 20

 - контейнерная площадка

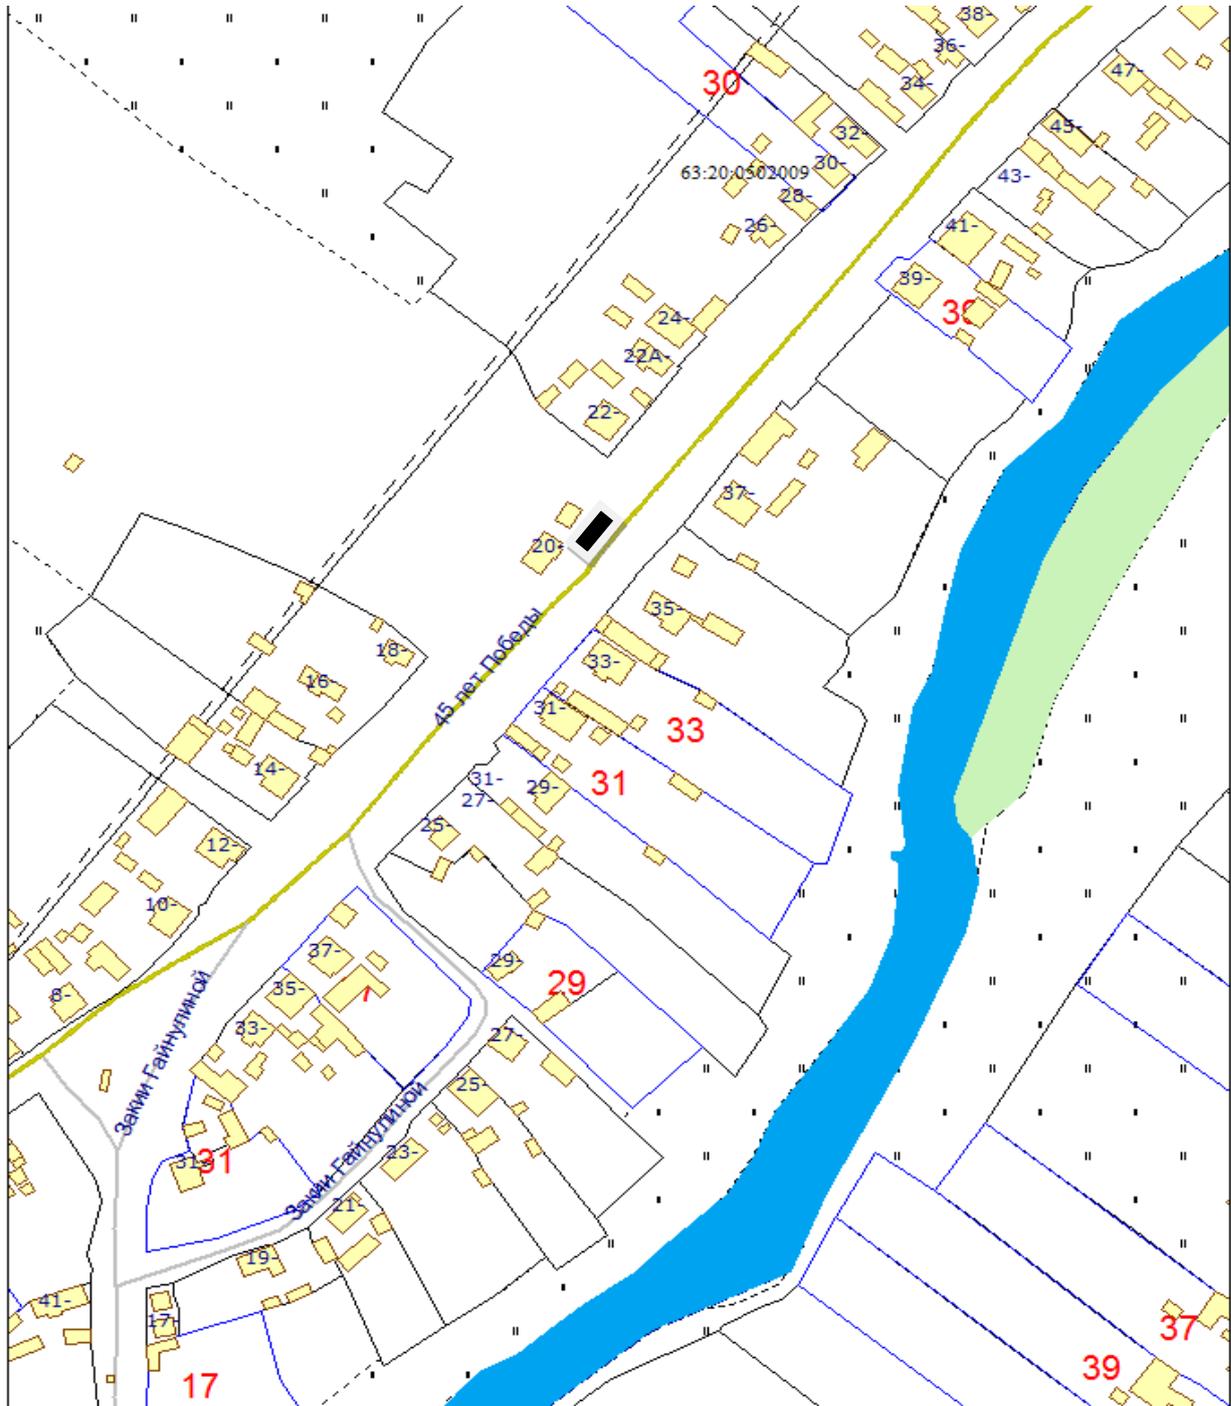

М 1:2000

Составил: Ахметвалеев А.А.