

УТВЕРЖДАЮ

Глава администрации муниципального
района Камышлинский Самарской области

Багаутдинов Р.К.

Постановление №

От 21.05.2014



СОГЛАСОВАНО

Министр имущественных отношений

Ю. П. Степнова

Приказ №

от

21 мая 2014

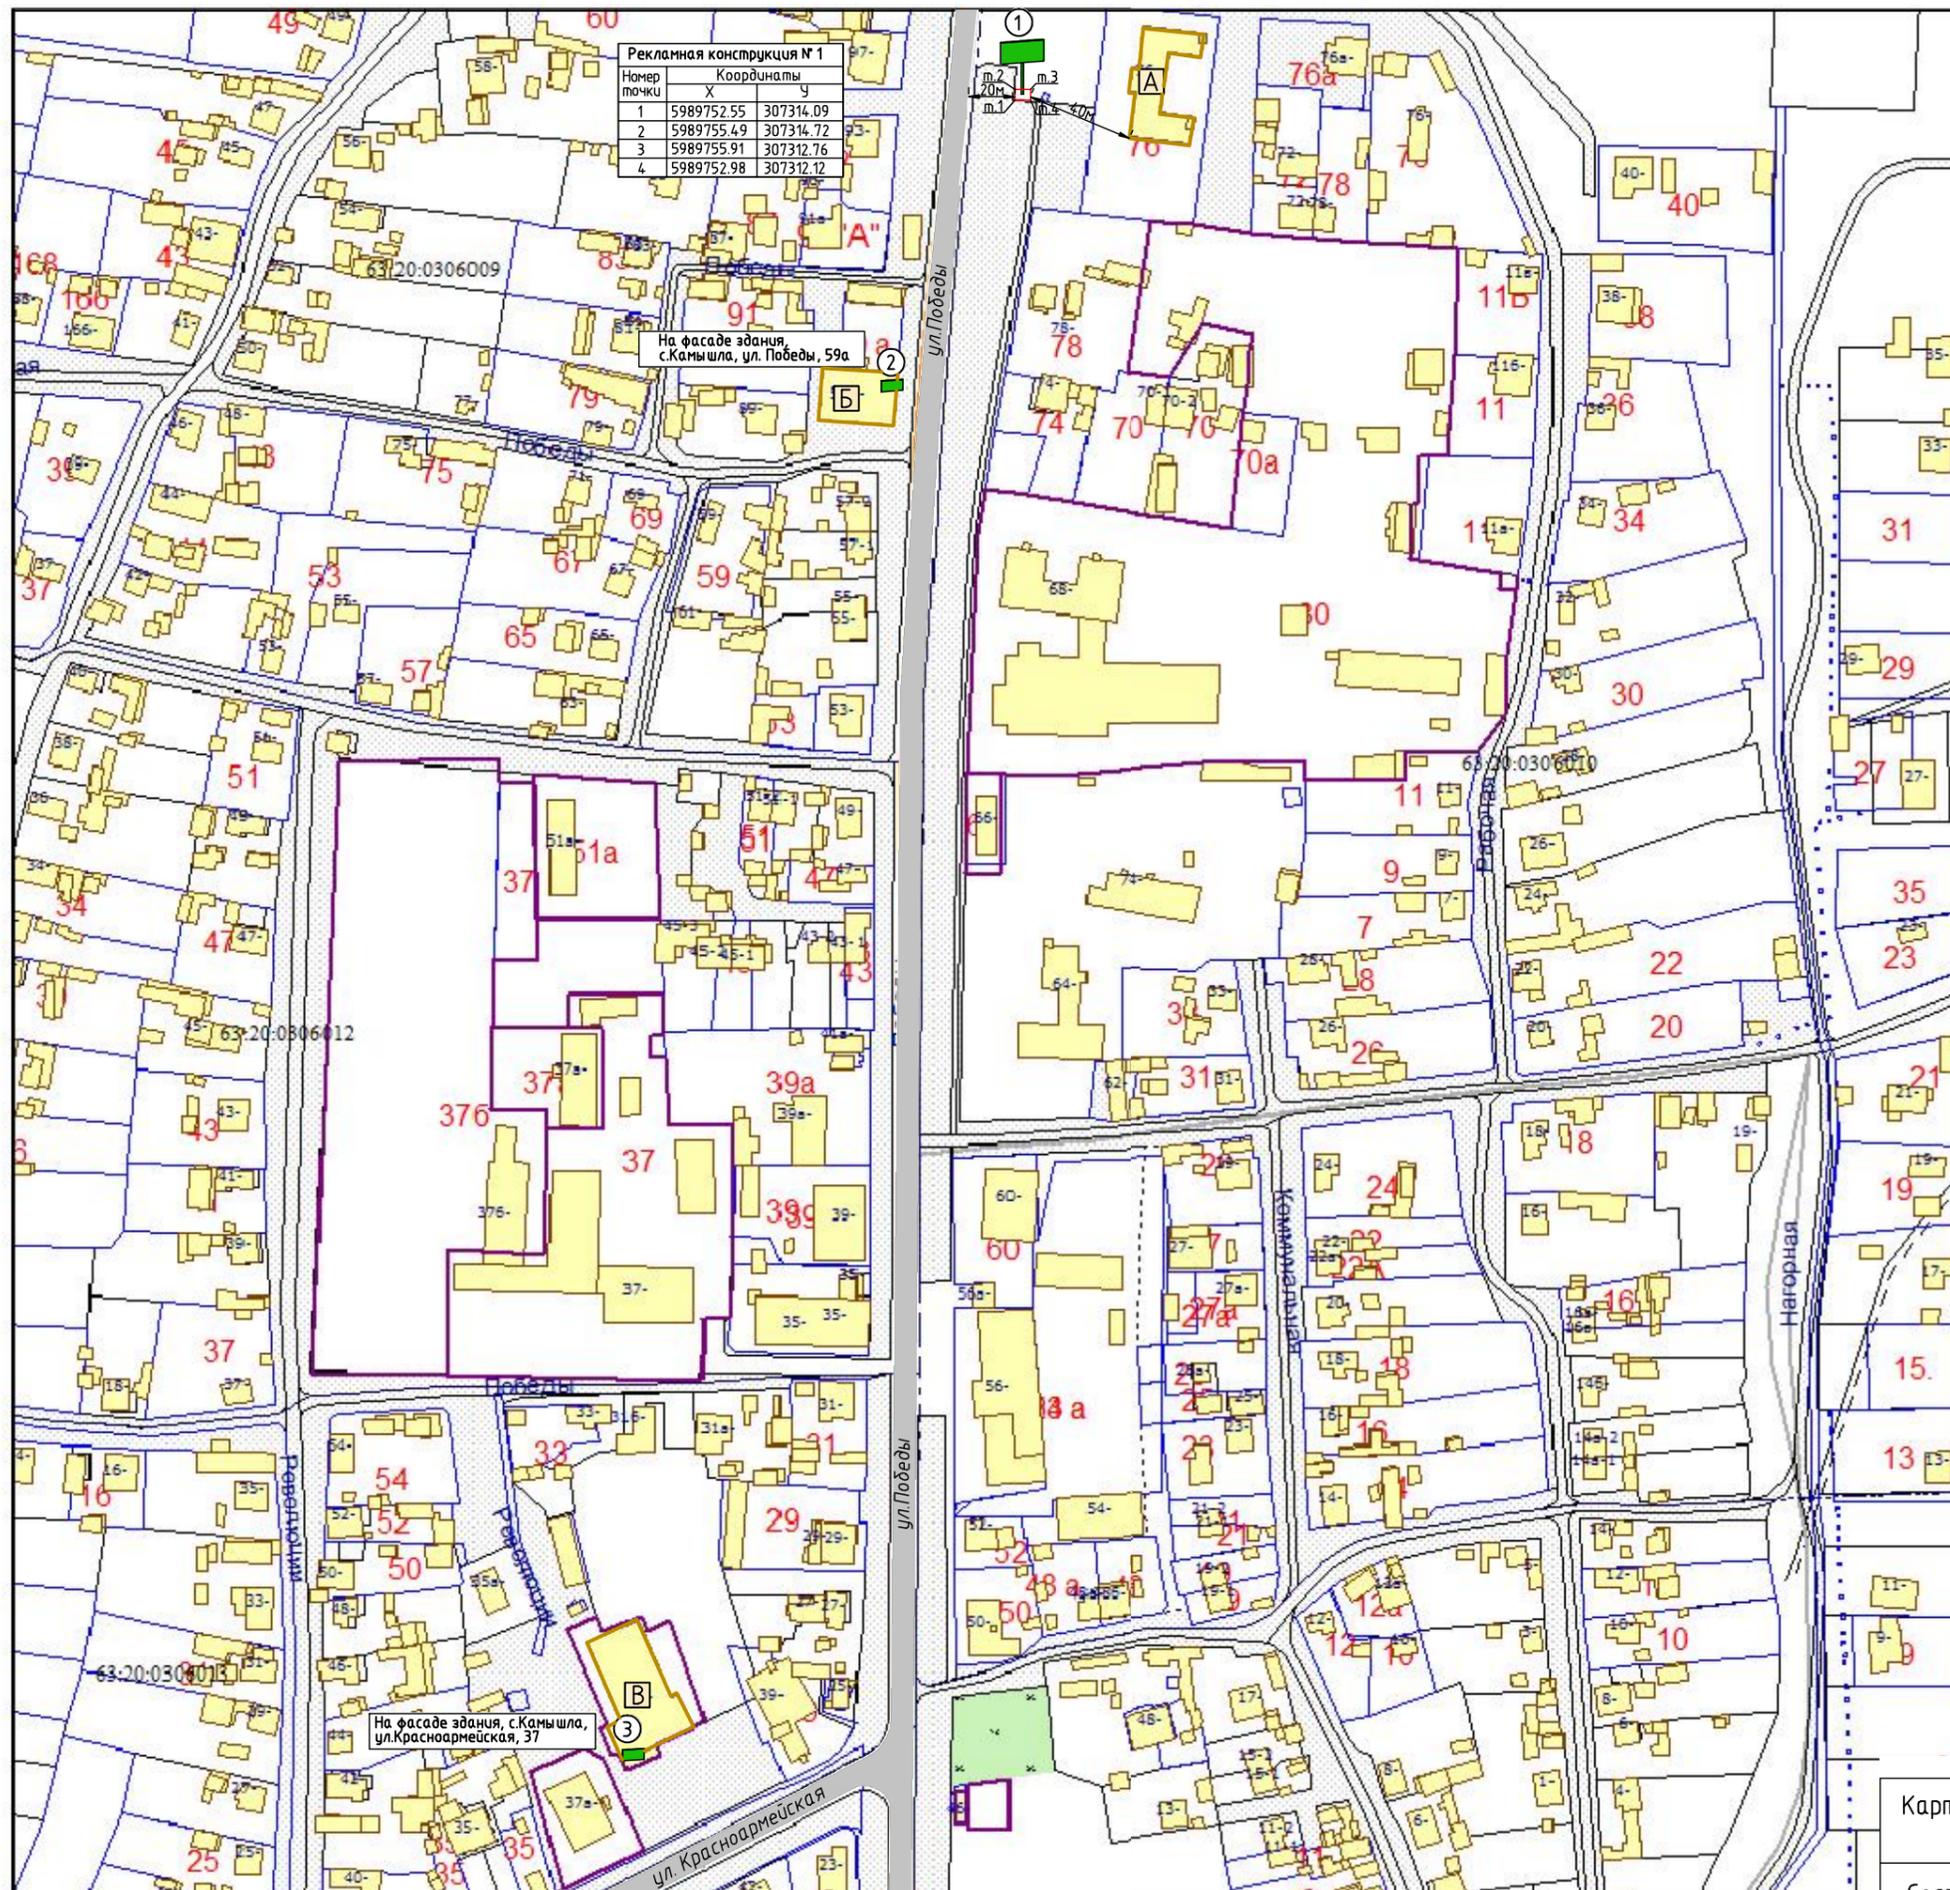


СХЕМА РАЗМЕЩЕНИЯ РЕКЛАМНЫХ
КОНСТРУКЦИЙ ПО МУНИЦИПАЛЬНОМУ РАЙОНУ
КАМЫШЛИНСКИЙ

Адресная программа размещения рекламных конструкций

№ п/п	Адрес установки и эксплуатации РК	Координаты РК	Адрес и конструктивная часть здания, строения, сооружения (при наличии)	Номер РК по карте	Вид РК	Тип РК	Размер РК, м.	Количество сторон РК	Общая площадь информационного поля РК, кв.м	Тип и название объекта недвижимого имущества	Собственник или законный владелец имущества, к которому присоединяется РК	Кадастровый номер имущества, к которому присоединяется РК	Номер и дата выписки из ЕГРП на недвижимое имущество и сделок с ним	Тип и конструкция фундамента
1	2	3	4	5	6	7	8	9	10	11	12	13	14	15
1	Самарская обл., Камышлинский р-он, на расстоянии примерно 40 м от угла административного здания, расположенного по адресу с.Камышла, ул. Победы, д.80 по направлению на северо-запад	т.1(x=598975 2,55;y=30731 4,09); т.2(x=598975 5,49;y=30731 4,72); т.3(x=598975 5,91;y=30731 2,76); т.4(x=598975 2,98;y=30731 2,12);	-	1	Рекламный щит	Отдельностоящая РК	6,0 х 3,0	2	36	Земельный участок	Неразграниченная государственная собственность	63:20:0306010:220	№20/011/2014-158 от 19 февраля 2014 г.	ж/б монолитная плита
2	Самарская обл., Камышлинский район, с.Камышла, ул.Победы, 59а	-	Самарская обл., Камышлинский район, с.Камышла, ул.Победы, 59а, на фасаде здания	2	Настенное панно	РК на плоскости стен здания	6,0 х 3,0	1	18	Здание Аптеки	Муниципальная собственность	63:20:0306009:165	№20/011/2014-129 от 13 февраля 2014 г.	-
3	Самарская обл., Камышлинский район, с.Камышла, ул.Красноармейская, 37	-	Самарская обл., Камышлинский район, с.Камышла, ул.Красноармейская, 37, на фасаде здания	3	Настенное панно	РК на плоскости стен здания	2,0 х 6,0	1	12	Здание районного дома культуры	Муниципальная собственность	63:20:0306013:165	20/011/2014-127 от 13 февраля 2014 г.	-

4	Самарская обл., Камышлинский район, с.Камышла, ул.Клявлинская, на расстоянии примерно 42 м от дома № 9 по направлению на запад	Широта, долгота (54.111602,52.129846)	-	4	Рекламный щит	Отдельностоящая РК	6,0 x 3,0	2	36	Земельный участок	Неразграниченная государственная собственность	отсутствует (не поставлен на кадастровый учет)	№20/011/2014-292 от 02 апреля 2014 г.	ж/б монолитная плита
5	Самарская обл., Камышлинский район, с.Камышла, ДРП-3. на 1178км+450м автодороги М-5 Самара-Уфа-Челябинск (слева)	Широта, долгота (54.064865,52.136942)	-	5	Информационная стена	Отдельностоящая РК	2,0 x 6,0	2	24	Земельный участок	Неразграниченная государственная собственность	отсутствует (не поставлен на кадастровый учет)	№20/011/2014-294 от 02 апреля 2014 г.	ж/б монолитная плита
6	Самарская обл., Камышлинский район, с.Новое Усманово, ул.Советская, на расстоянии примерно 60 м от дома № 18 по направлению на восток	Широта, долгота (54.111644,52.340691)	-	6	Рекламный щит	Отдельностоящая РК	6,0 x 3,0	2	36	Земельный участок	Неразграниченная государственная собственность	отсутствует (не поставлен на кадастровый учет)	№20/011/2014-295 от 02 апреля 2014 г.	ж/б монолитная плита
7	Самарская обл., Камышлинский район, на 1191км+500м автодороги М-5 Самара-Уфа-Челябинск (слева)	Широта, долгота (54.0789,52.331691)	-	7	Рекламный щит	Отдельностоящая РК	6,0 x 3,0	2	36	Земельный участок	Неразграниченная государственная собственность	отсутствует (не поставлен на кадастровый учет)	№20/011/2014-297 от 02 апреля 2014 г.	ж/б монолитная плита
8	Самарская обл., Камышлинский район, на 1169км+420м автодороги М-5 Самара-Уфа-Челябинск (слева)	Широта, долгота (54.044941,51.998018)	-	8	Рекламный щит	Отдельностоящая РК	6,0 x 3,0	2	36	Земельный участок	Неразграниченная государственная собственность	отсутствует (не поставлен на кадастровый учет)	№20/011/2014-298 от 02 апреля 2014 г.	ж/б монолитная плита
9	Самарская обл., Камышлинский район, на 1187км+650м автодороги М-5 Самара-Уфа-Челябинск (слева)	Широта, долгота (54.077336,52.274528)	-	9	Рекламный щит	Отдельностоящая РК	6,0 x 3,0	2	36	Земельный участок	Неразграниченная государственная собственность	отсутствует (не поставлен на кадастровый учет)	№20/011/2014-296 от 02 апреля 2014 г.	ж/б монолитная плита



УСЛОВНЫЕ ОБОЗНАЧЕНИЯ :


- Здания
- Автомобильная дорога
- ① - Номер рекламной конструкции

УСЛОВНЫЕ ОБОЗНАЧЕНИЯ РЕКЛАМНЫХ КОНСТРУКЦИЙ:

- Щитовая конструкция с размерами информационного поля 6,0x3,0 (Щит)
- Настенное панно


ЭКСПЛИКАЦИЯ ЗДАНИЙ :

- A - Здание Комитета по управлению муниципальным имуществом с. Камышла, ул. Победы, д. 80
- Б - Здание Аптеки с. Камышла, ул. Победы, д. 59а
- B - Здание РДК с. Камышла, ул. Красноармейская, д. 37

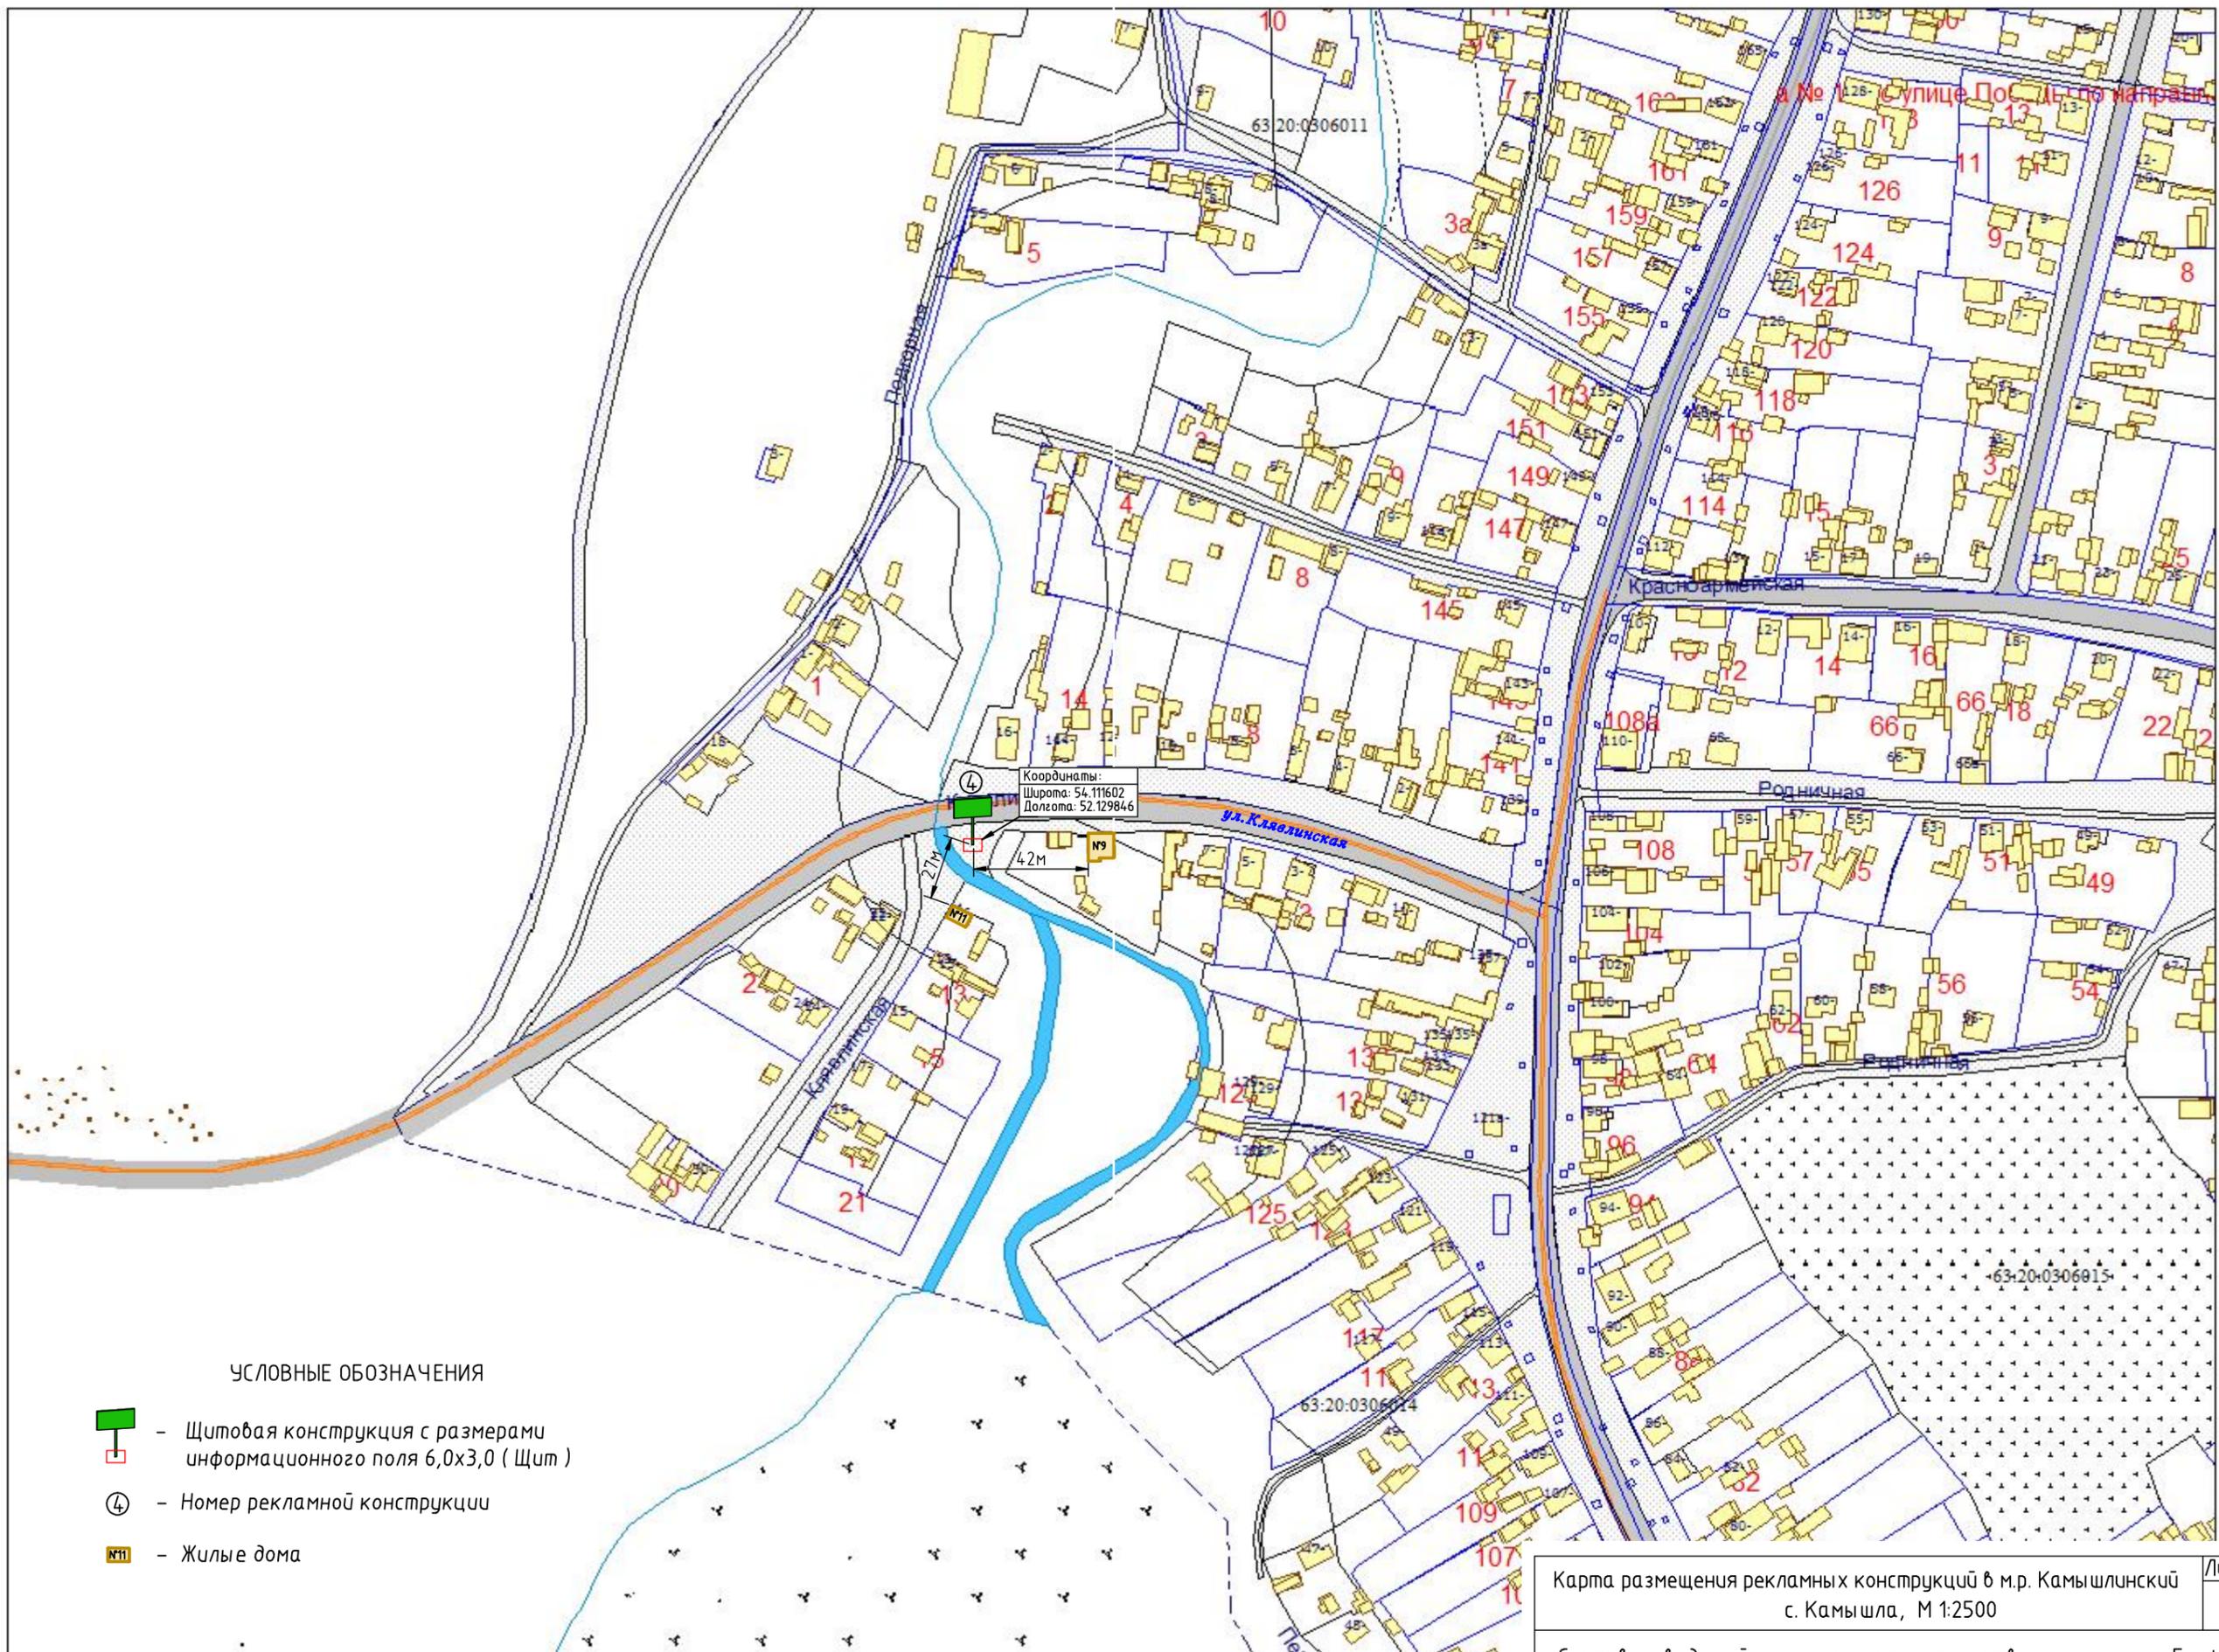

УСЛОВНЫЕ ОБОЗНАЧЕНИЯ

-  - Щитовая конструкция с размерами информационного поля 6,0х3,0 (Щит)
-  - Номер рекламной конструкции
-  - Жилые дома

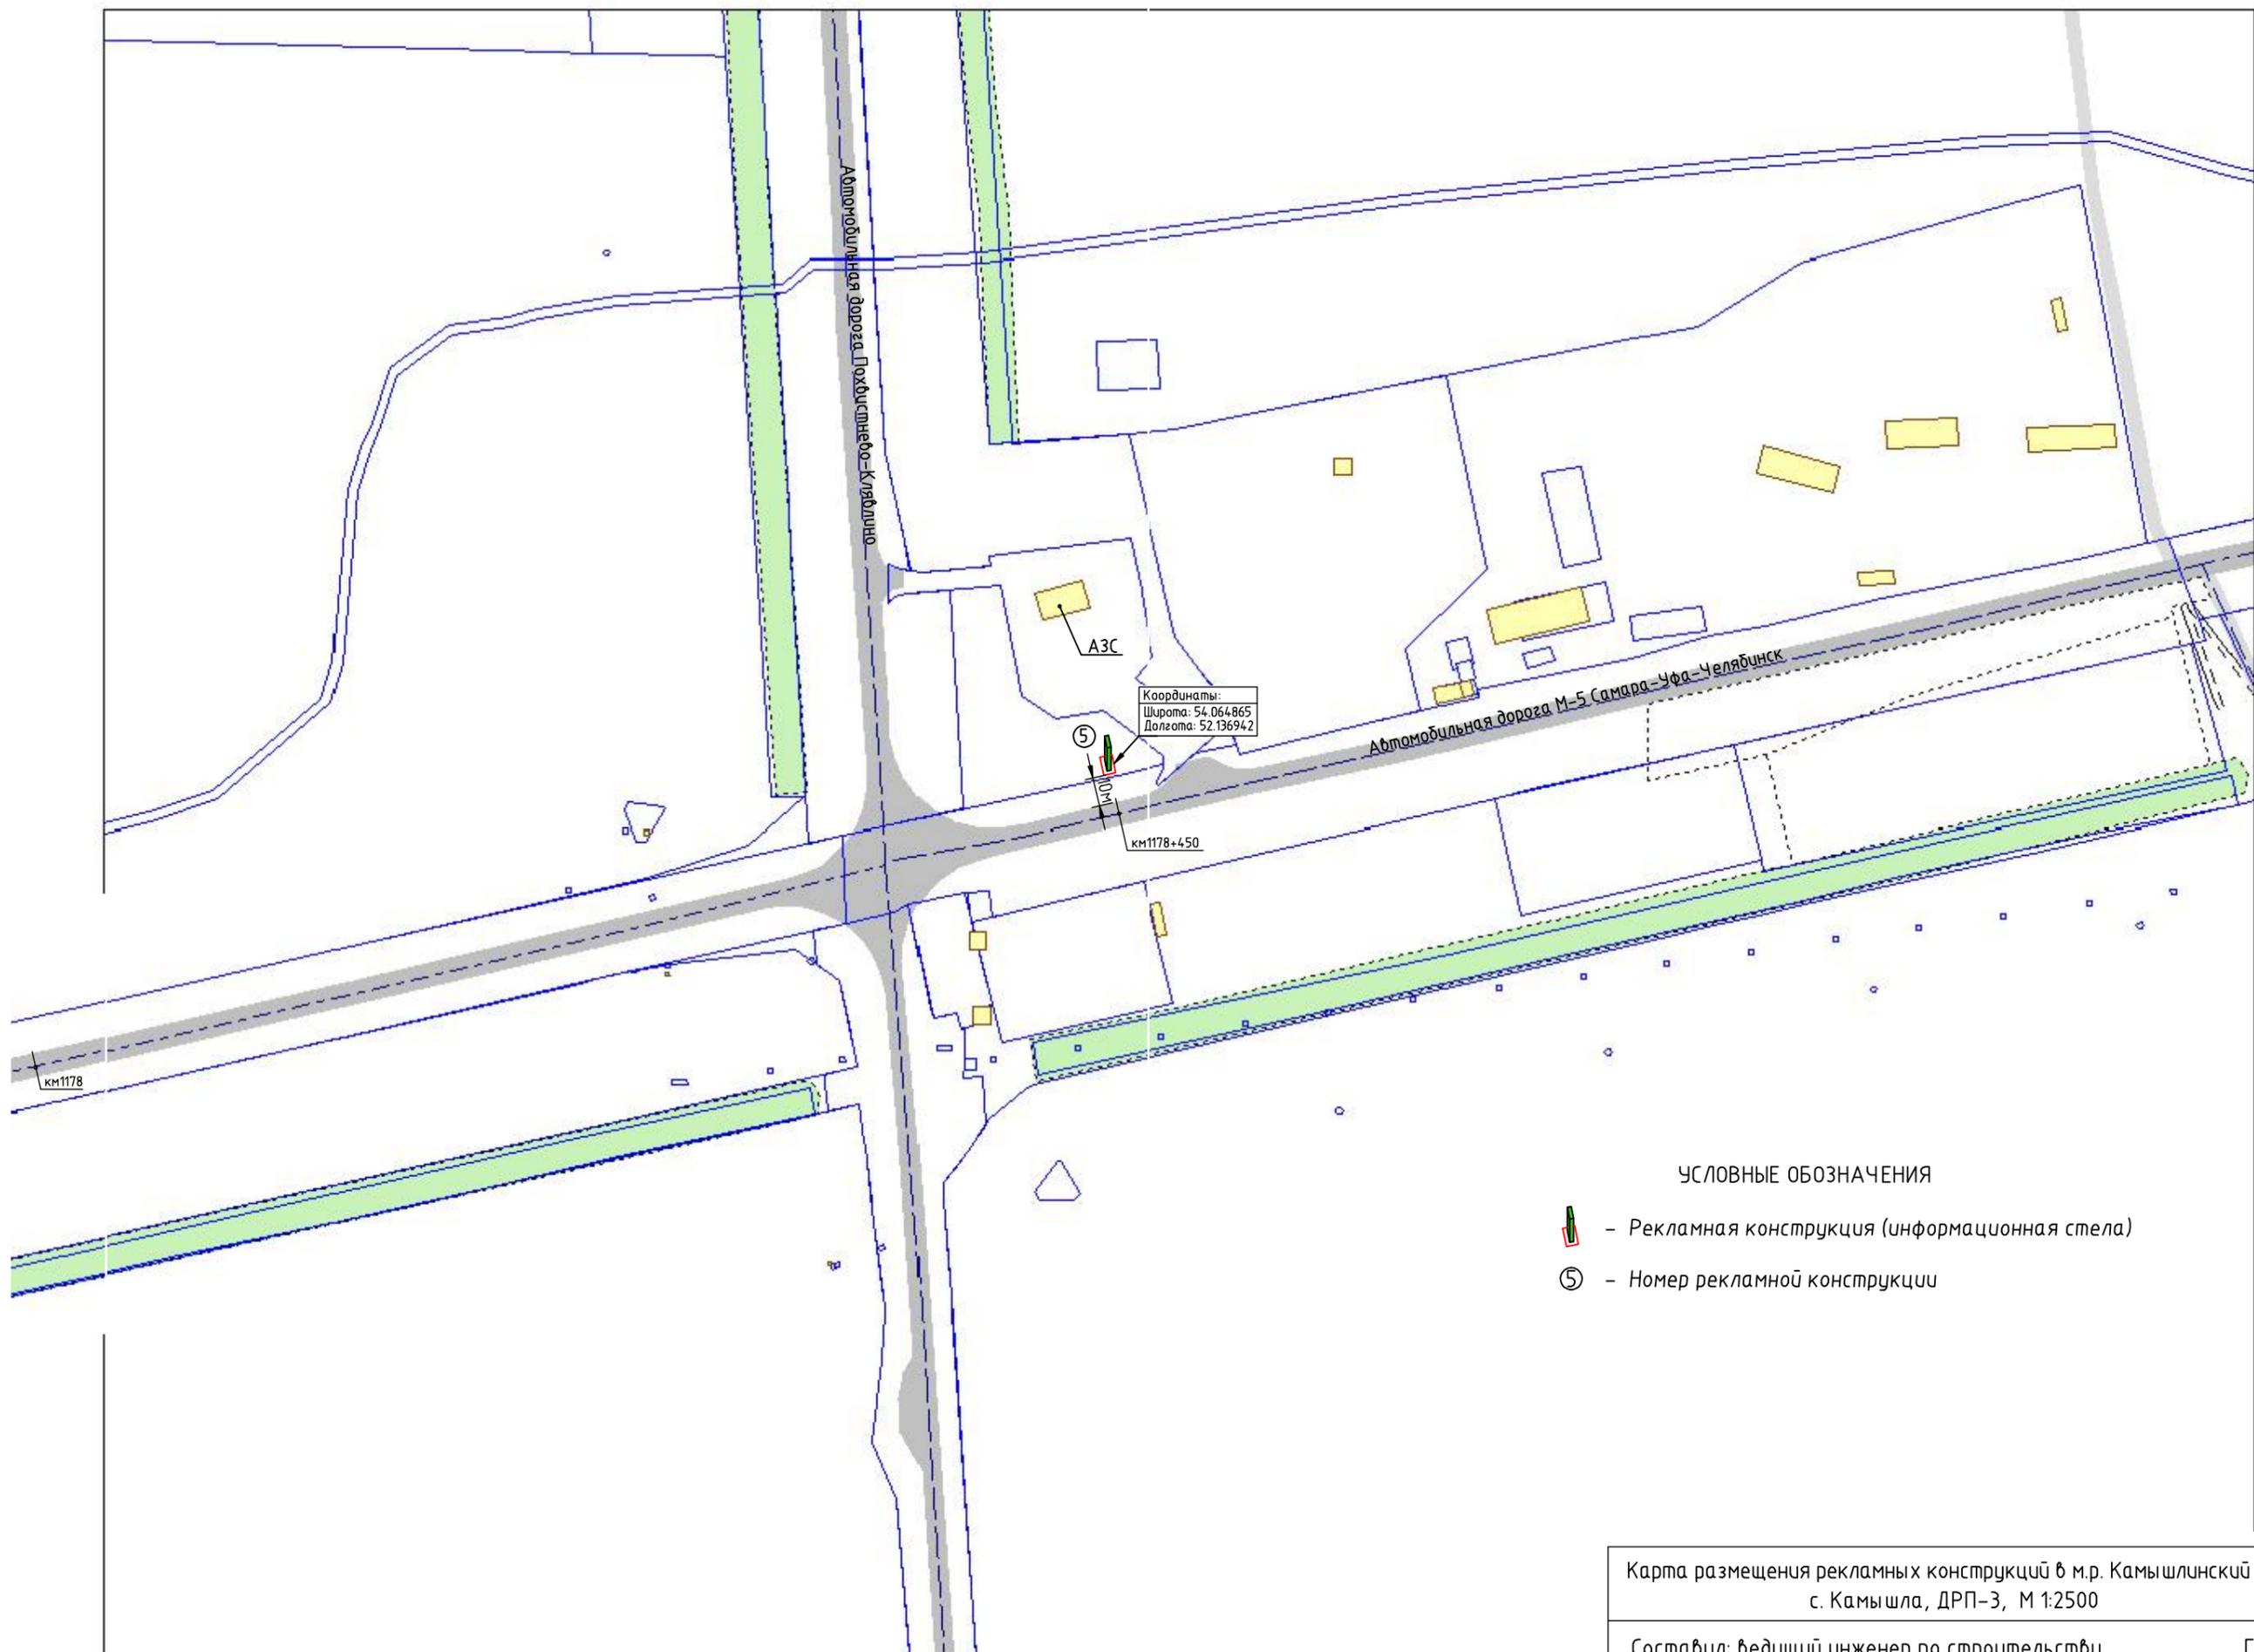

Карта размещения рекламных конструкций в м.р. Камышлинский
с. Камышла, ДРП-3, М 1:2500

Лист	Листов
3	7

Составил: ведущий инженер по строительству


Гирфанов И.Х.



УСЛОВНЫЕ ОБОЗНАЧЕНИЯ

-  - Щитовая конструкция с размерами информационного поля 6,0х3,0 (Щит)
-  - Номер рекламной конструкции
-  - Жилые дома


Карта размещения рекламных конструкций в м.р. Камышлинский с. Новое Усманово, М 1:2500	Лист/Листов	
	4	7
Составил: ведущий инженер по строительству		Гирфанов И.Х.

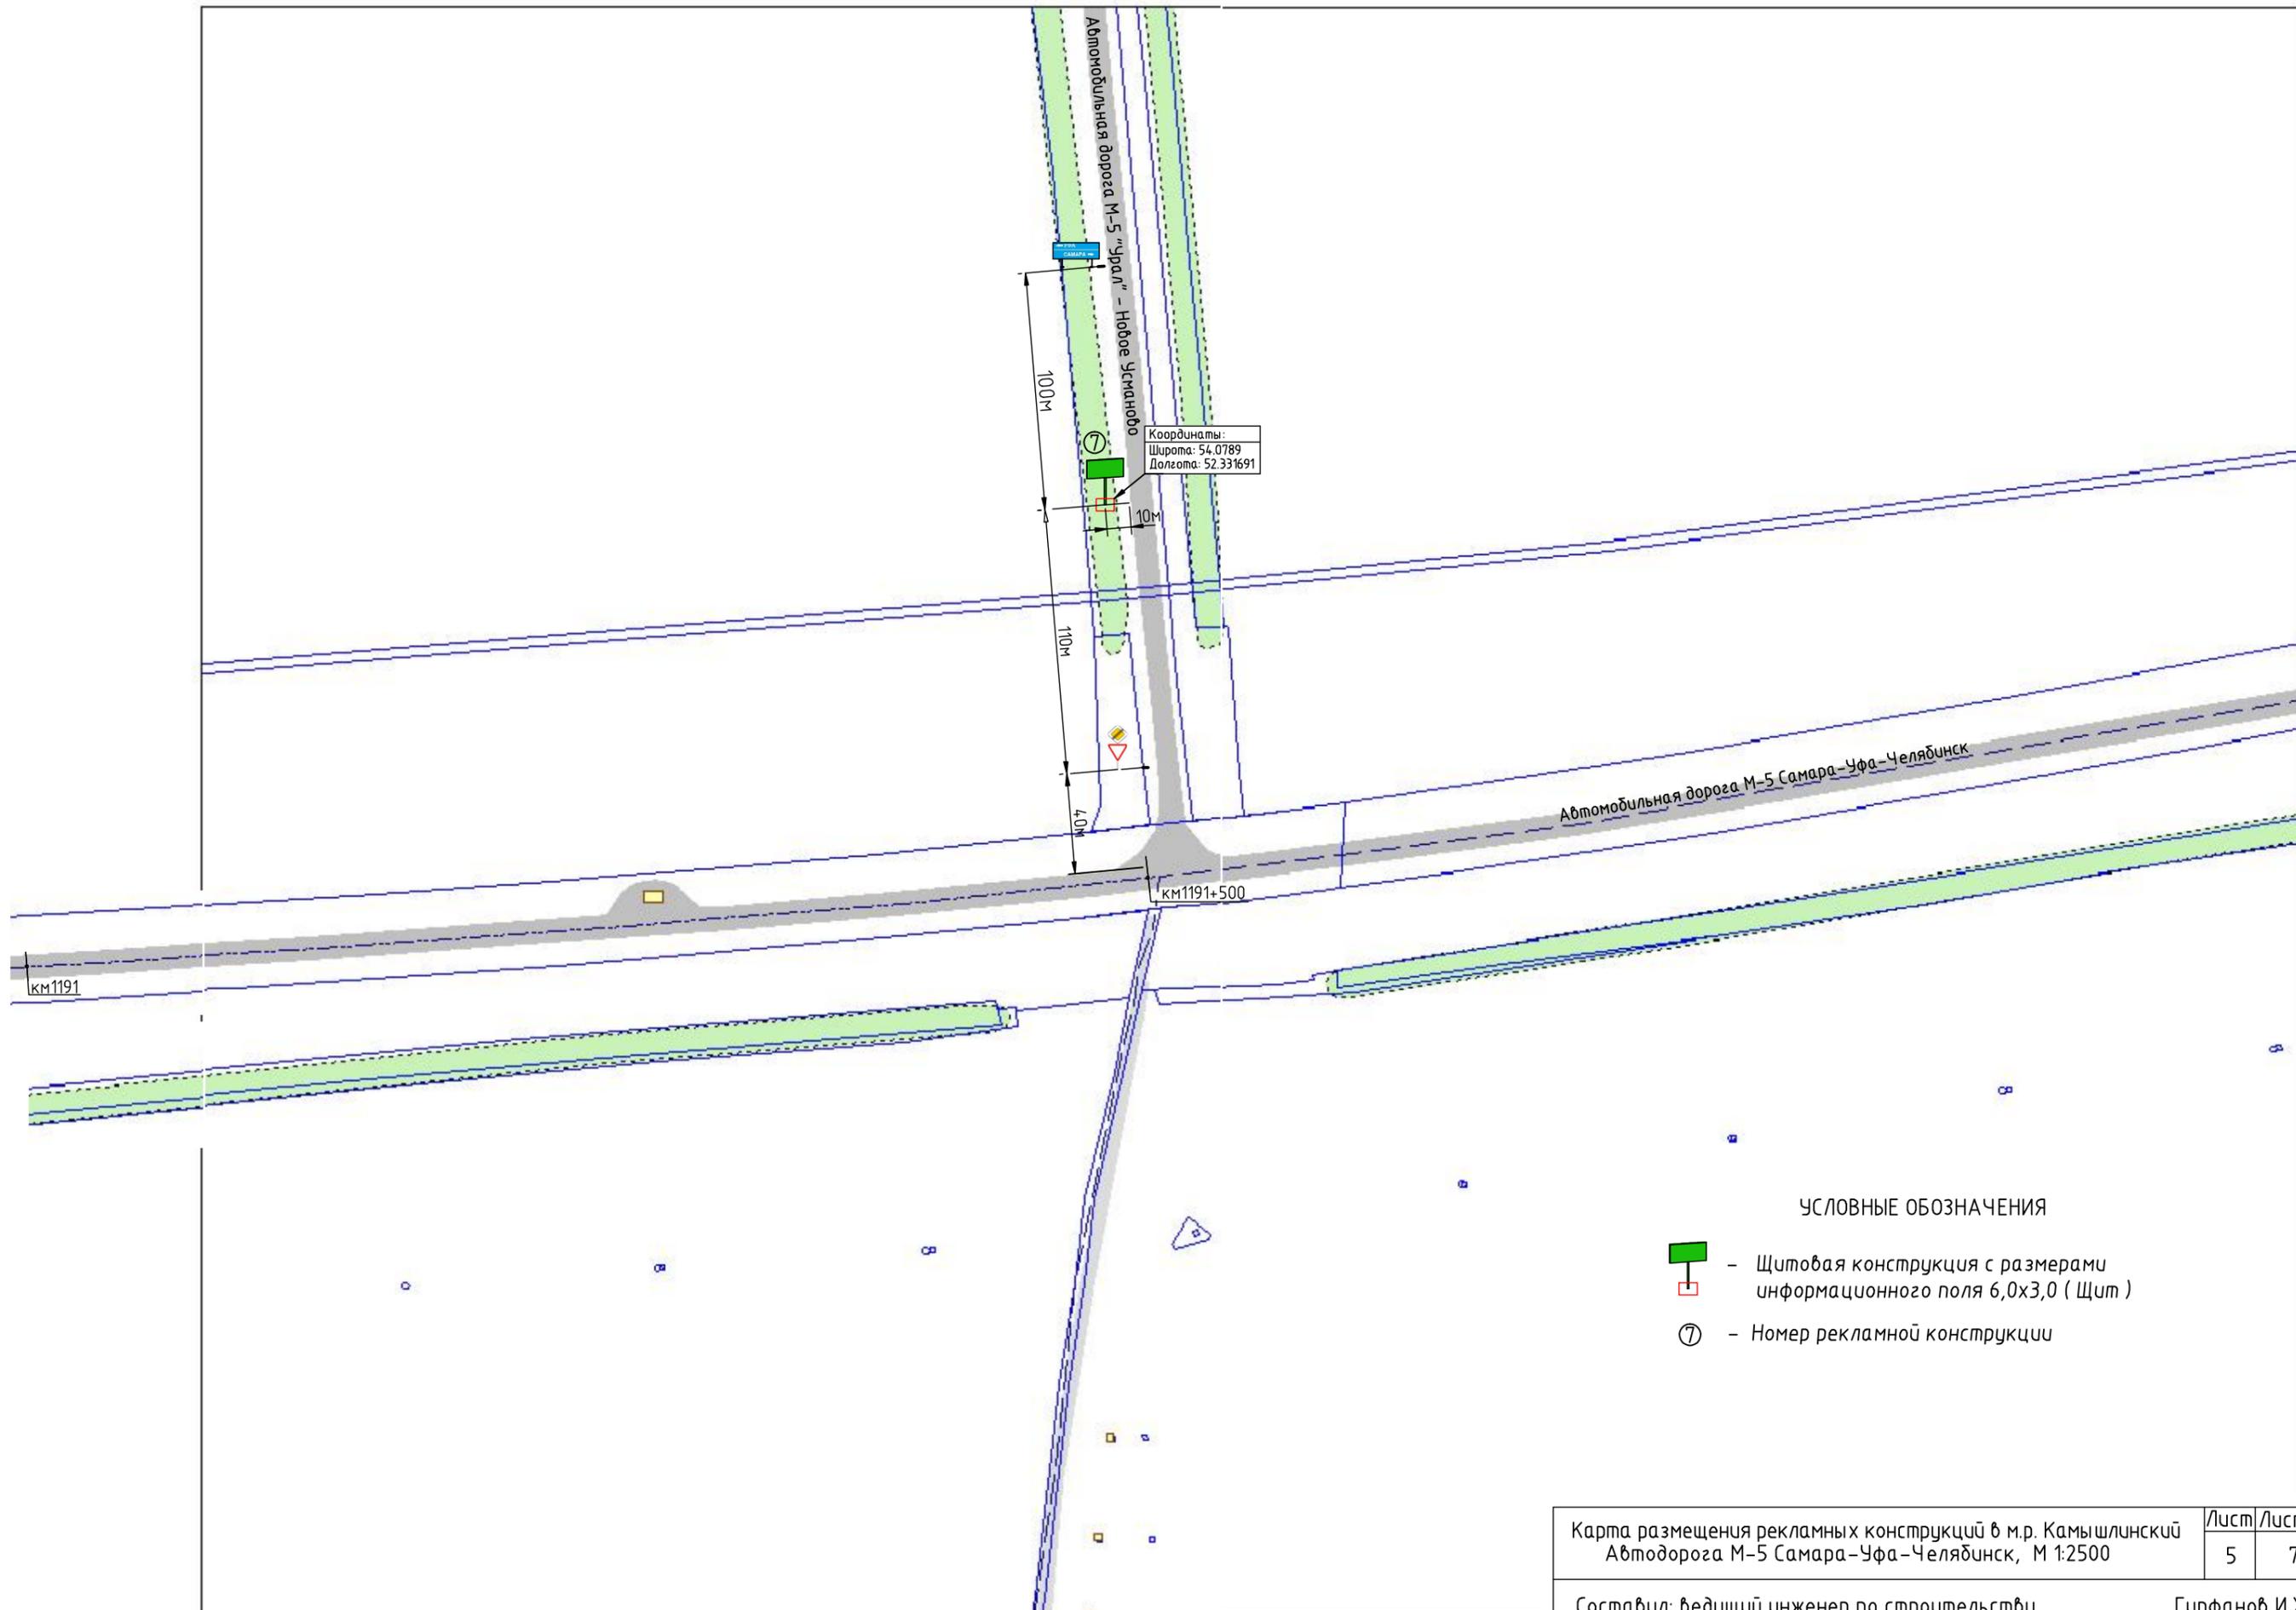

УСЛОВНЫЕ ОБОЗНАЧЕНИЯ

- Щитовая конструкция с размерами информационного поля 6,0x3,0 (Щит)
- Номер рекламной конструкции

Карта размещения рекламных конструкций в м.р. Камышлинский Автомобильная дорога М-5 Самара-Уфа-Челябинск, М 1:2500	Лист	Листов
	5	7
Составил: ведущий инженер по строительству		Гирфанов И.Х.

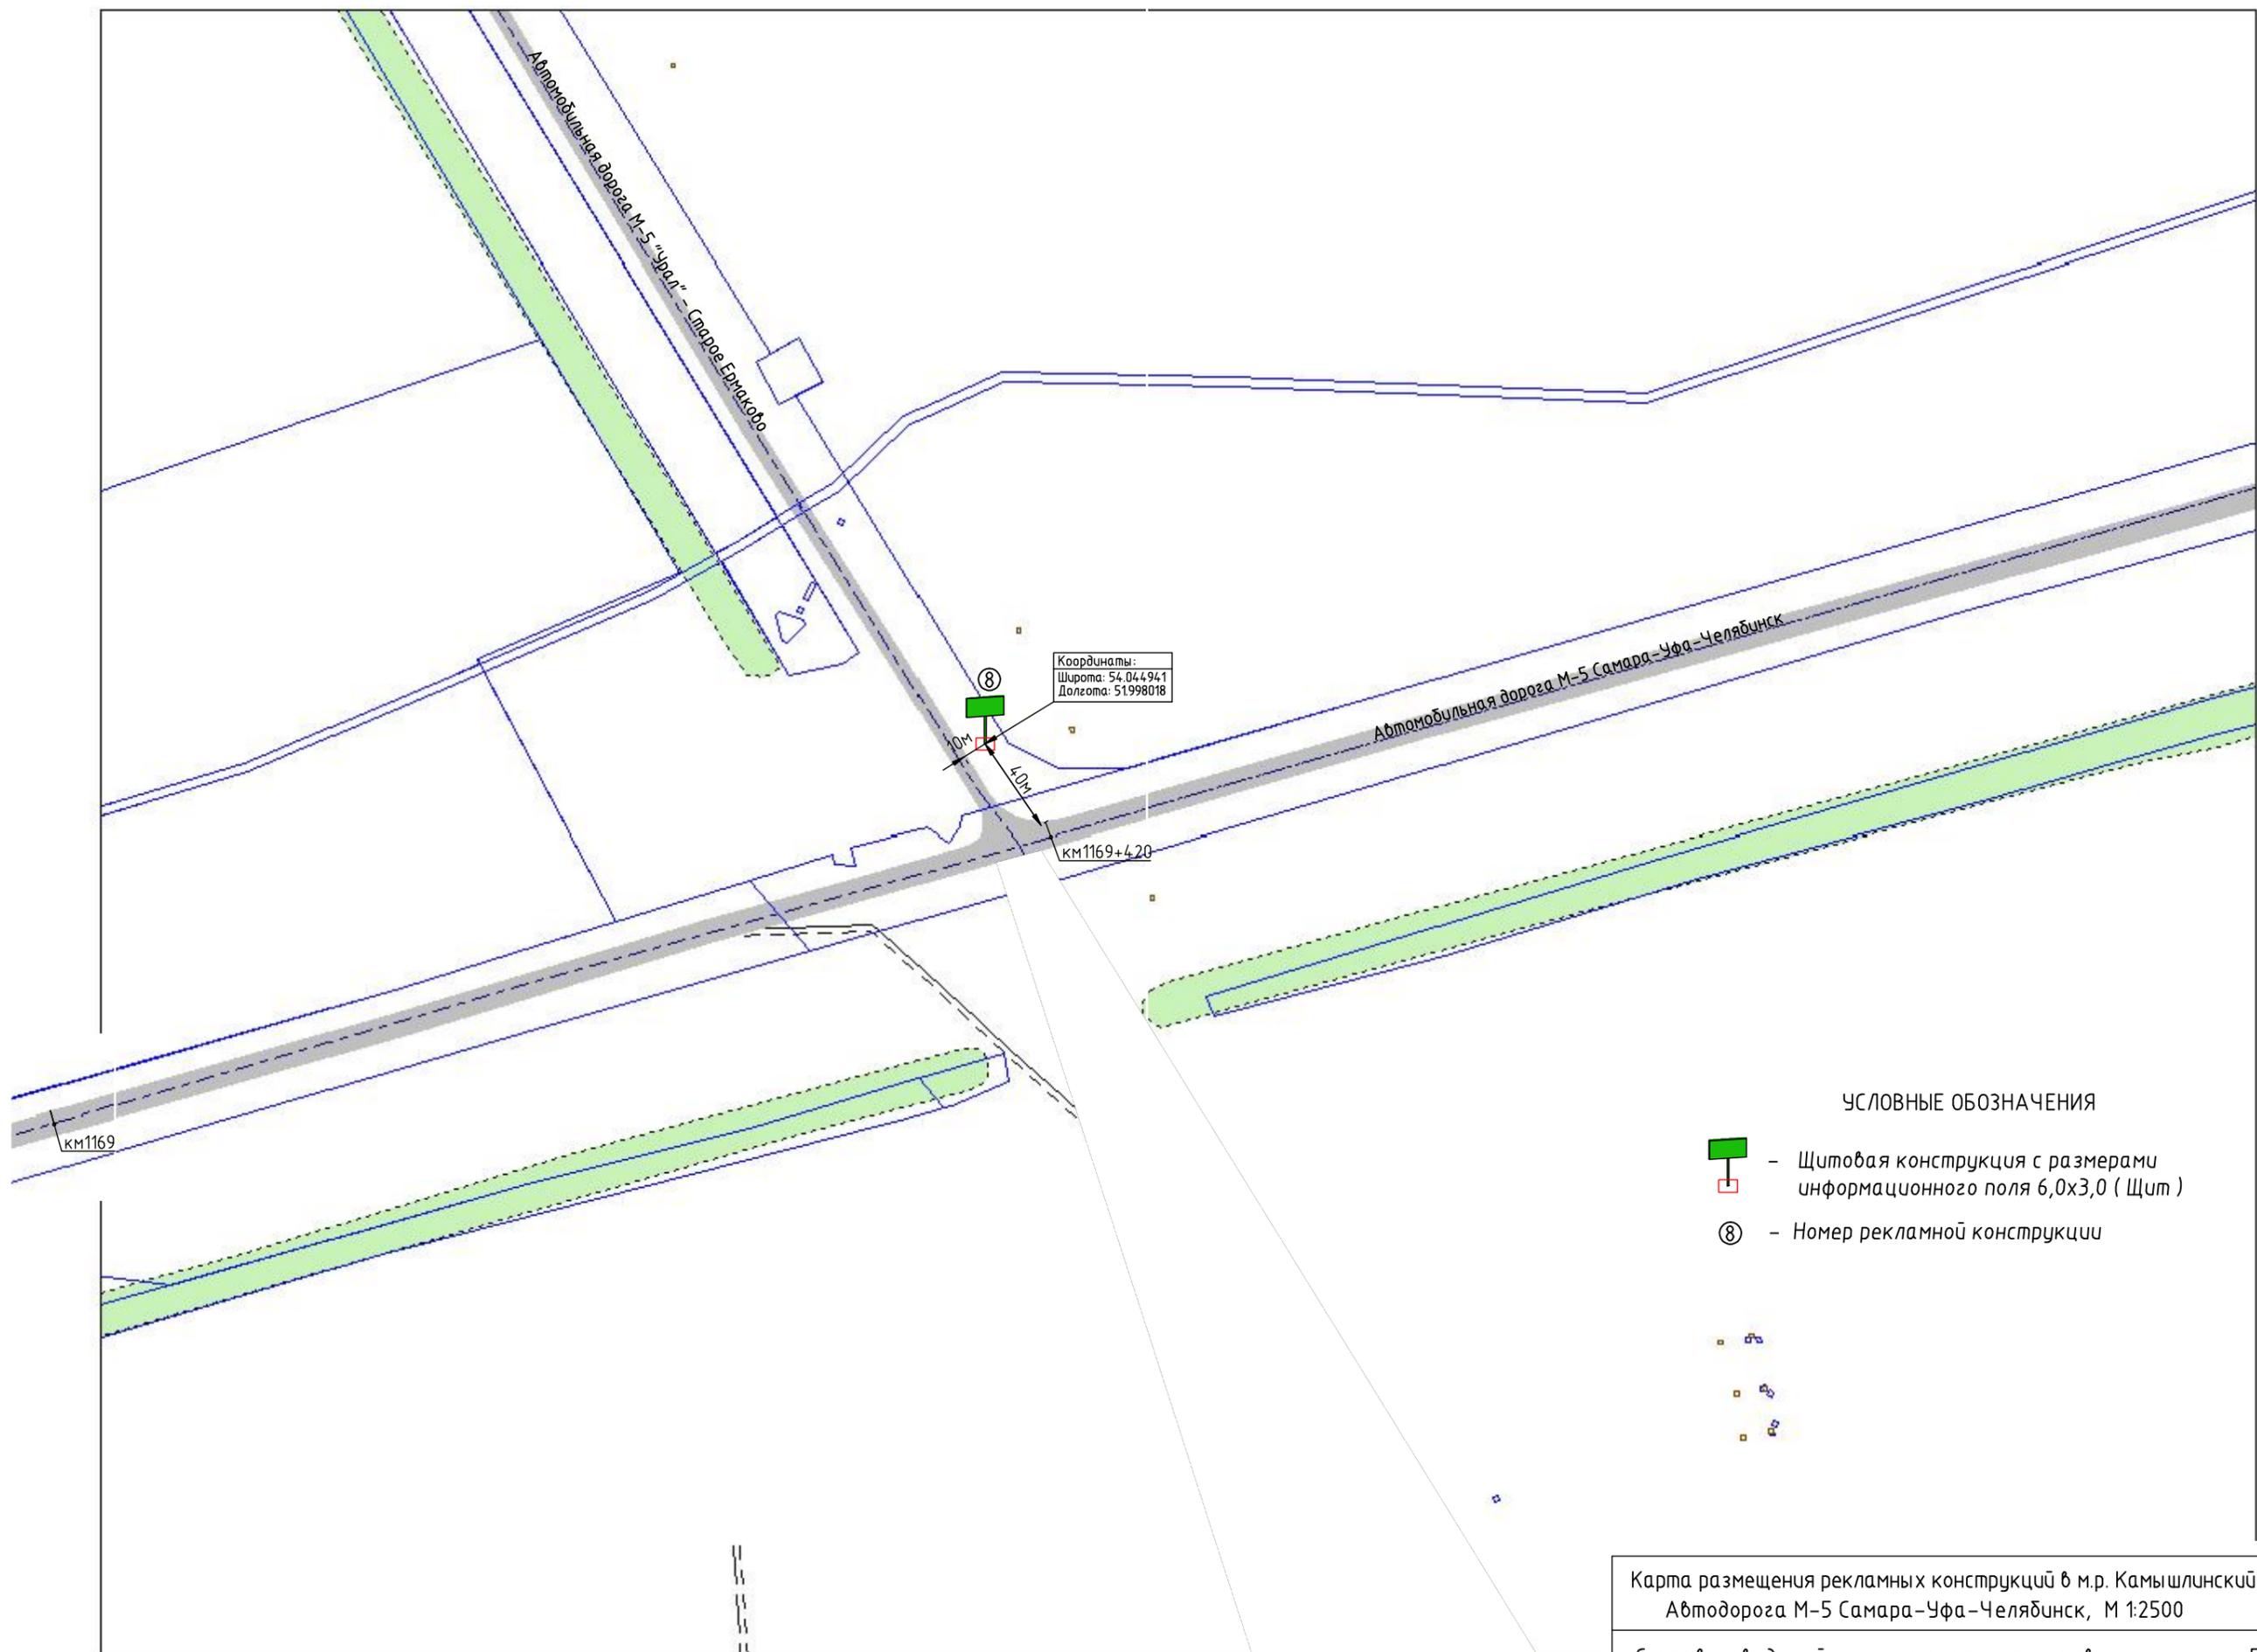


УСЛОВНЫЕ ОБОЗНАЧЕНИЯ

-  - Щитовая конструкция с размерами информационного поля 6,0x3,0 (Щит)
-  - Щит
-  - Номер рекламной конструкции



Карта размещения рекламных конструкций в м.р. Камышлинский Автомобильная дорога М-5 Самара-Уфа-Челябинск, М 1:2500	Лист	Листов
	6	7
Составил: ведущий инженер по строительству		Гирфанов И.Х.

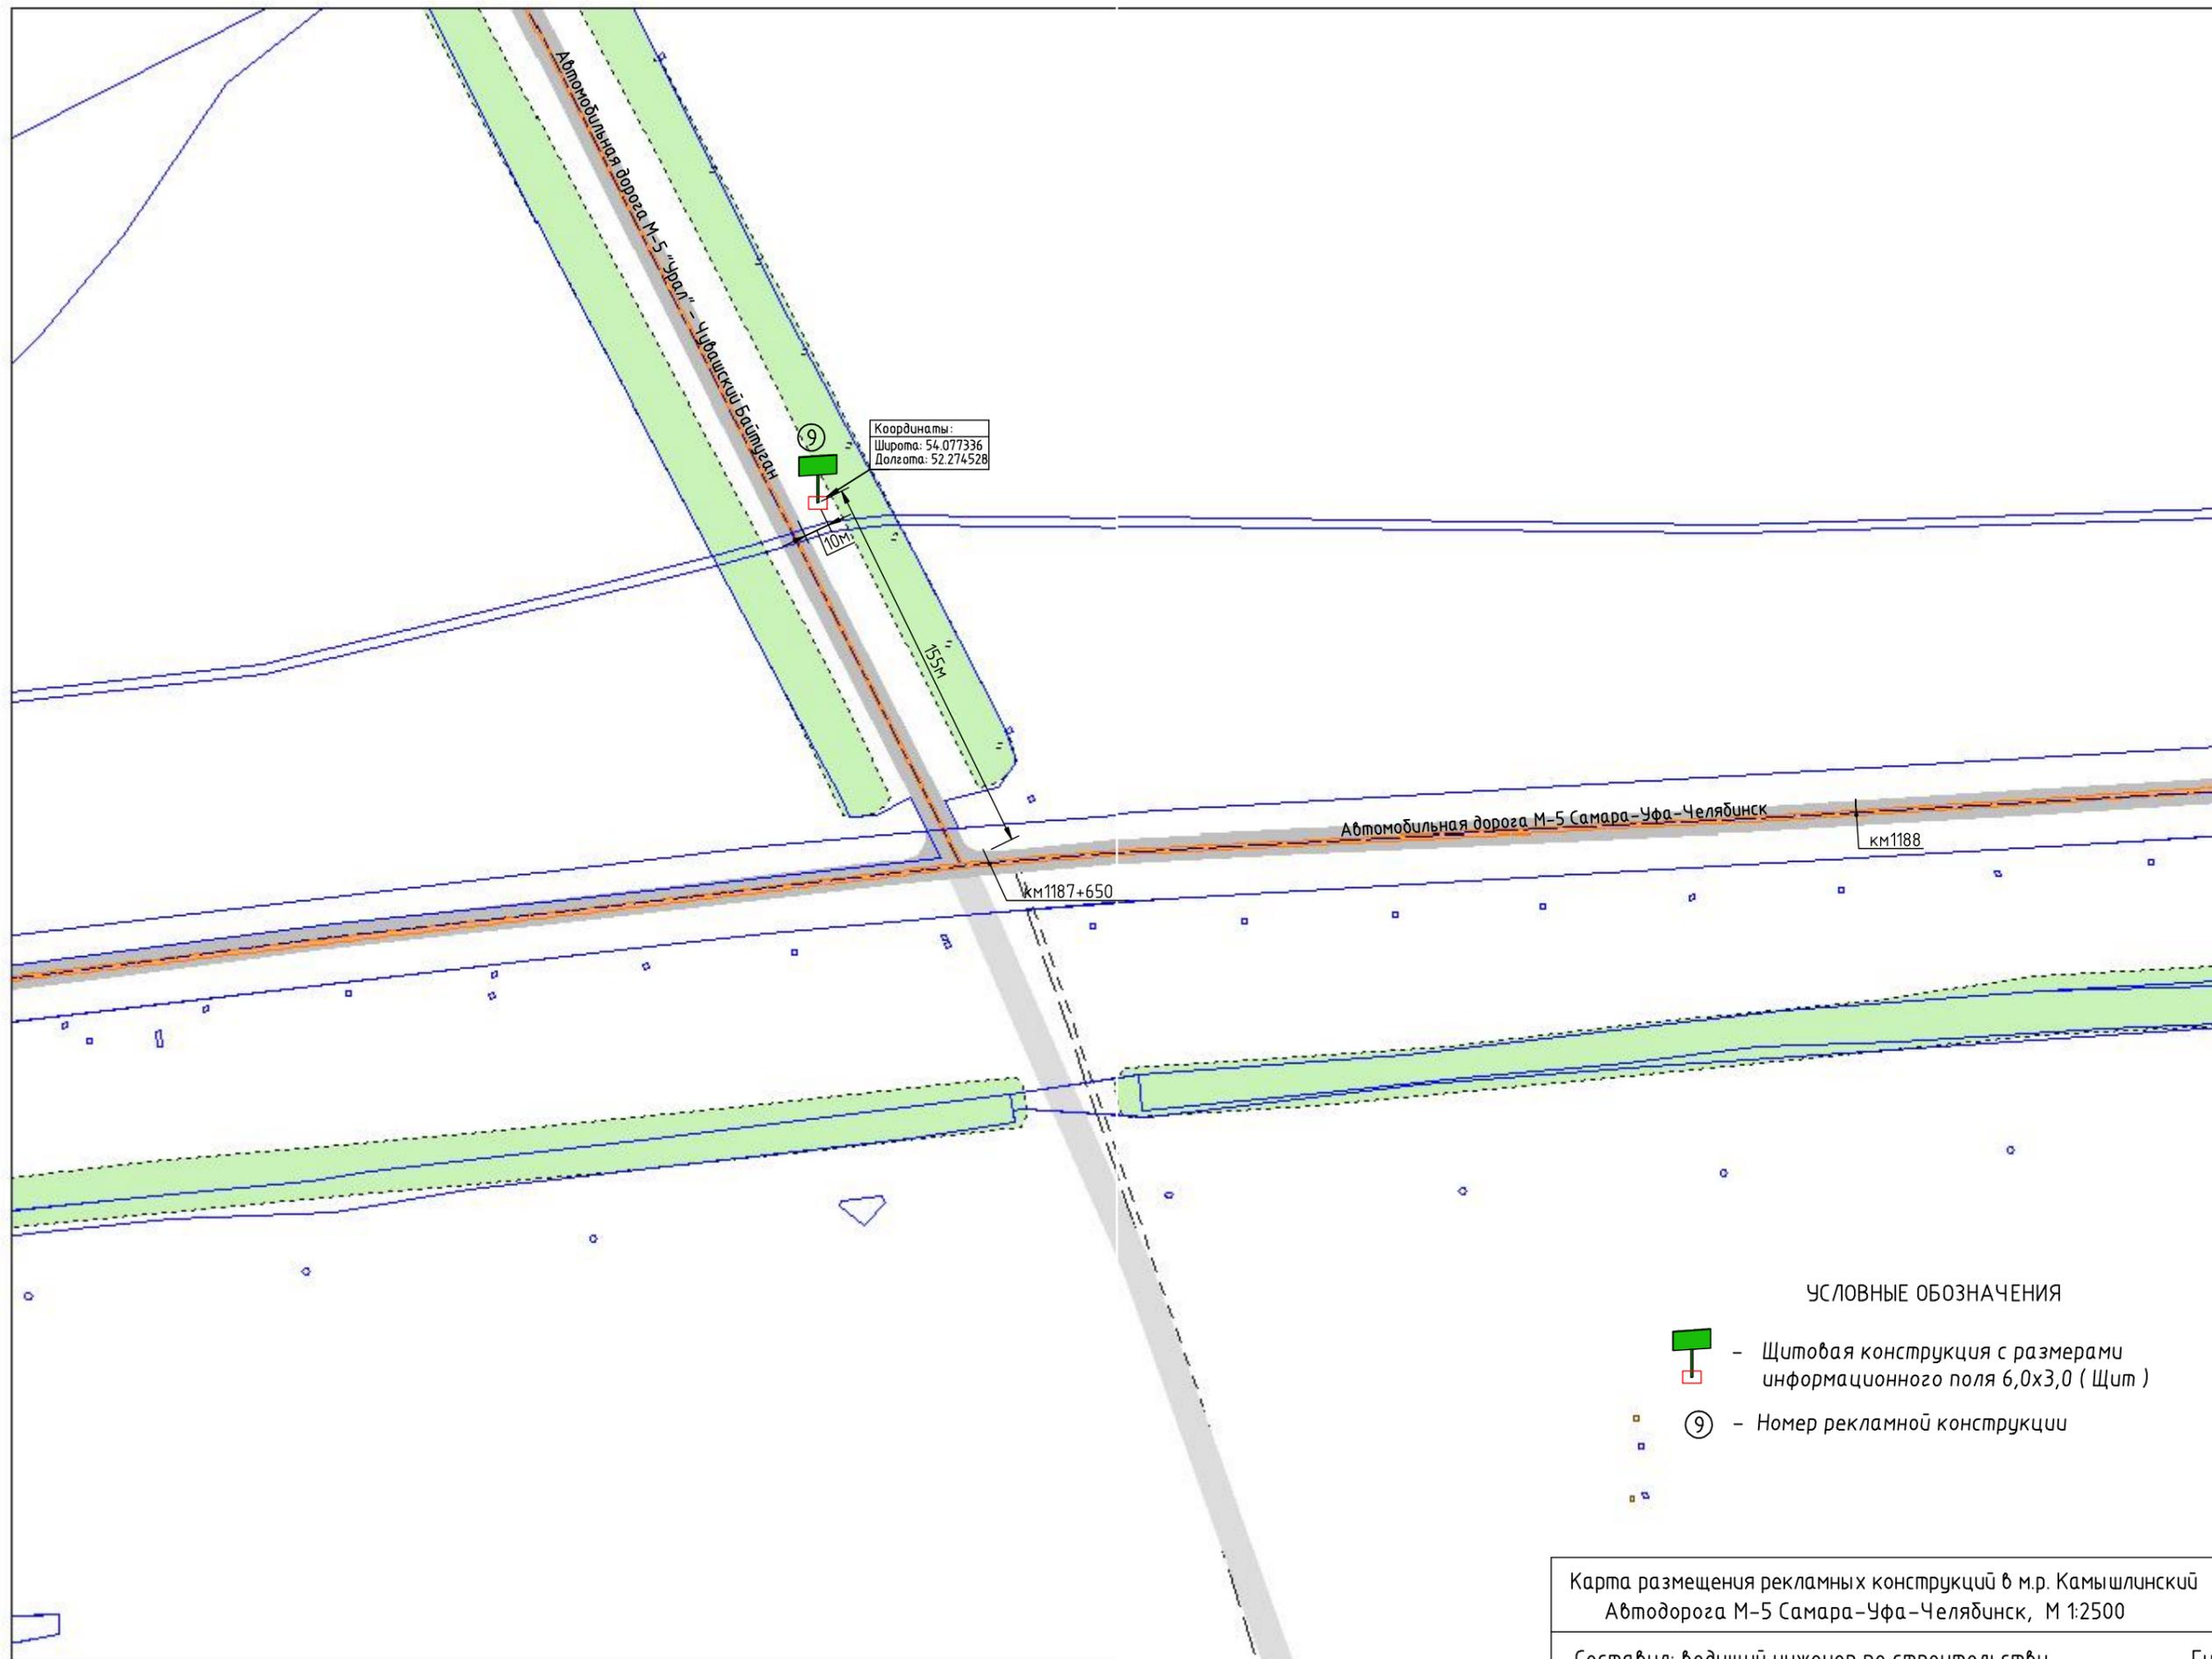

Координаты:
 Широта: 54.077336
 Долгота: 52.274528

УСЛОВНЫЕ ОБОЗНАЧЕНИЯ

-  - Щитовая конструкция с размерами информационного поля 6,0x3,0 (Щит)
-  - Щит
-  - Номер рекламной конструкции

Карта размещения рекламных конструкций в м.р. Камышлинский Автомобильная дорога М-5 Самара-Уфа-Челябинск, М 1:2500	Лист	Листов
	7	7
Составил: ведущий инженер по строительству		Гирфанов И.Х.

Администрация муниципального района
Камышлинский Самарской области

Прошито, пронумеровано и
скреплено печатью 11 листа(ов)

И.о. Главы администрации муниципального
района Камышлинский Самарской области
Р.К. Багаутдинов

