



Администрация Артемовского городского округа

ПОСТАНОВЛЕНИЕ

от 14.10.2019

№ 1148-ПА

Об установлении публичного сервитута

Рассмотрев ходатайство Открытого акционерного общества «Межрегиональная распределительная сетевая компания Урала» об установлении публичного сервитута от 17.07.2019 № 20-19/135, руководствуясь статьями 23, 39.39, 39.43, 39.45, 39.46 Земельного кодекса Российской Федерации, пунктом 4 статьи 3.6 Федерального закона от 25 октября 2001 года № 137-ФЗ «О введении в действие Земельного кодекса Российской Федерации», статьями 30, 31 Устава Артемовского городского округа,

ПОСТАНОВЛЯЮ:

1. Установить публичный сервитут на срок 49 лет с целью размещения объекта электросетевого хозяйства, принадлежащего Открытому акционерному обществу «Межрегиональная распределительная сетевая компания Урала» на праве собственности: ВЛ-0,4 кВ, фидер «Заводская-сигнал», от ТП «ДК Попова», необходимого для организации электроснабжения населения, в отношении земель, государственная собственность на которые не разграничена и не обремененных правами третьих лиц, а так же в отношении следующих земельных участков:

1) с кадастровым номером 66:02:1701007:150, описание местоположения: установлено относительно ориентира, расположенного за пределами участка. ориентир здание. Участок находится примерно в 300 метрах от ориентира по направлению на север. Почтовый адрес ориентира: обл. Свердловская, г. Артемовский, ул. Заводская, дом 40;

2) с кадастровым номером 66:02:1701007:192, описание местоположения: обл. Свердловская, г. Артемовский, пер. Заводской;

3) с кадастровым номером 66:02:1701007:193, описание местоположения: обл. Свердловская, г. Артемовский, ул. Заводская;

4) с кадастровым номером 66:02:0000000:345, описание местоположения: Свердловская область, город Артемовский, от остановки

«Хлебная база № 46» до административной границы город Артемовский - поселок Буланаш; от пересечения улицы Ленина с улицей Почтовой до пересечения с улицей Садовой; от пересечения улицы Садовой с улицей Молодежи до пересечения улицы Физкультурников с улицей Ленина; от пересечения улицы Карла Маркса с улицей Шахтеров до пересечения с улицей Достоевского;

5) с кадастровым номером 66:02:1701007:1384, описание местоположения: Свердловская область, г. Артемовский, в 190 метрах по направлению на север от здания № 40 по ул. Заводской;

6) с кадастровым номером 66:02:1701007:184, описание местоположения: обл. Свердловская, г. Артемовский, пер. Заводской, дом 2.

2. Утвердить границы публичного сервитута, указанного в пункте 1 настоящего постановления, (сведения о границах публичного сервитута – в Приложении).

3. Обязать Открытое акционерное общество «Межрегиональная распределительная сетевая компания Урала» привести земельные участки, находящиеся в муниципальной собственности и земли, государственная собственность на которые не разграничена, не обремененные правами третьих лиц, в состояние, пригодное для их использования в соответствии с разрешенным использованием, в срок не позднее чем три месяца после сноса инженерного сооружения, для размещения которого установлен публичный сервитут.

4. Комитету по управлению муниципальным имуществом Артемовского городского округа (Юсупова В.А.) в течение пяти рабочих дней со дня издания настоящего постановления:

1) направить копию настоящего постановления правообладателям земельных участков, в отношении которых принято решение об установлении публичного сервитута;

2) направить копию настоящего постановления в Управление Федеральной службы государственной регистрации, кадастра и картографии по Свердловской области;

3) направить обладателю публичного сервитута копию настоящего постановления, сведения о лицах, являющихся правообладателями земельных участков, сведения о лицах, подавших заявления об учете их прав (обременений прав) на земельные участки, способах связи с ними, копии документов, подтверждающих права указанных лиц на земельные участки.

5. Постановление опубликовать в газете «Артемовский рабочий» и разместить на официальном сайте Артемовского городского округа в информационно-телекоммуникационной сети «Интернет».

6. Контроль за исполнением постановления возложить на председателя Комитета по управлению муниципальным имуществом Артемовского городского округа Юсупову В.А.

Глава Артемовского городского округа

А.В. Самочернов



Варно.
И.о.зав. отделом организации и
обеспечения деятельности Администрации
Артемовского городского округа
Д.П. Мальченко

14.10.2019


Приложение
к постановлению Администрации
Артемовского городского округа
от 14.10.2019 № 1148-ПА

СВЕДЕНИЯ О ГРАНИЦАХ ПУБЛИЧНОГО СЕРВИТУТА

Местоположение: Свердловская область, г. Артемовский		
Цель установления публичного сервитута: размещение инженерного сооружения «ВЛ-0,4 кВ, фидер «Заводская-сигнал», от ТП «ДК Попова»		
Номера кадастровых кварталов: 66:02:1701007, 66:02:1701008		
Кадастровые номера земельных участков, в отношении которых испрашивается публичный сервитут: 66:02:1701007:150 (63 кв.м.), 66:02:1701007:192 (140 кв.м.), 66:02:1701007:193 (318 кв.м.), 66:02:0000000:345(2154 кв.м.), 66:02:1701007:1384 (64 кв.м.), 66:02:1701007:184 (14 кв.м.), 66:02:1701008:144 (36 кв.м.)		
Общая площадь публичного сервитута: 4262 кв.м. (в том числе, площадь земель неразграниченной собственности составляет: 1473 кв.м.)		
Система координат: МСК-66, 1 зона		
Обозначение характерных точек границ	Координаты, м	
	X	Y
1	2	3
1	451065.33	1609620.02
2	451066.73	1609640.08
3	451069.96	1609692.54
4	451090.58	1609695.91
5	451126.40	1609679.67
6	451127.52	1609679.62
7	451133.80	1609679.35
8	451150.78	1609680.17
9	451190.83	1609679.35
10	451189.88	1609666.24
11	451190.45	1609661.43
12	451189.53	1609661.48
13	451189.14	1609655.72
14	451193.10	1609655.34
15	451193.52	1609661.27
16	451195.13	1609683.27
17	451152.80	1609684.13
18	451154.18	1609712.96
19	451188.00	1609711.41
20	451223.98	1609709.76
21	451260.04	1609708.11
22	451296.00	1609706.46
23	451331.96	1609704.82
24	451367.78	1609703.19
25	451403.89	1609701.54
26	451439.71	1609699.90
27	451475.64	1609698.26

28	451511.71	1609696.61
29	451550.99	1609694.82
30	451572.94	1609694.07
31	451595.09	1609693.35
32	451595.19	1609697.31
33	451573.08	1609698.07
34	451553.39	1609698.74
35	451556.28	1609717.38
36	451555.60	1609722.32
37	451553.14	1609722.86
38	451549.37	1609698.90
39	451511.89	1609700.61
40	451475.82	1609702.26
41	451439.89	1609703.90
42	451404.07	1609705.54
43	451367.96	1609707.19
44	451332.14	1609708.82
45	451296.18	1609710.46
46	451260.22	1609712.11
47	451224.16	1609713.76
48	451188.18	1609715.41
49	451152.23	1609717.04
50	451123.24	1609714.39
51	451093.04	1609716.19
52	451053.96	1609718.52
53	451015.77	1609720.82
54	451015.68	1609716.82
55	451053.72	1609714.52
56	451092.80	1609712.19
57	451123.30	1609710.37
58	451150.17	1609712.84
59	451148.80	1609684.06
60	451129.05	1609682.86
61	451091.14	1609700.05
62	451067.92	1609696.27
63	451059.60	1609696.54
64	451052.85	1609654.99
65	451056.77	1609654.19
66	451062.98	1609692.42
67	451065.93	1609692.33
68	451062.73	1609640.32
69	451062.17	1609627.37
70	451062.16	1609622.76
71	451060.87	1609583.35
72	451059.85	1609583.34
73	451059.23	1609583.33
74	451058.85	1609577.19
75	451026.31	1609575.52
76	450993.27	1609573.83
77	450986.97	1609573.51

78	450989.55	1609623.02
79	450985.54	1609623.24
80	450982.78	1609569.31
81	450993.47	1609569.83
82	451026.51	1609571.52
83	451062.63	1609573.37
84	451064.51	1609603.85
1	451065.33	1609620.02

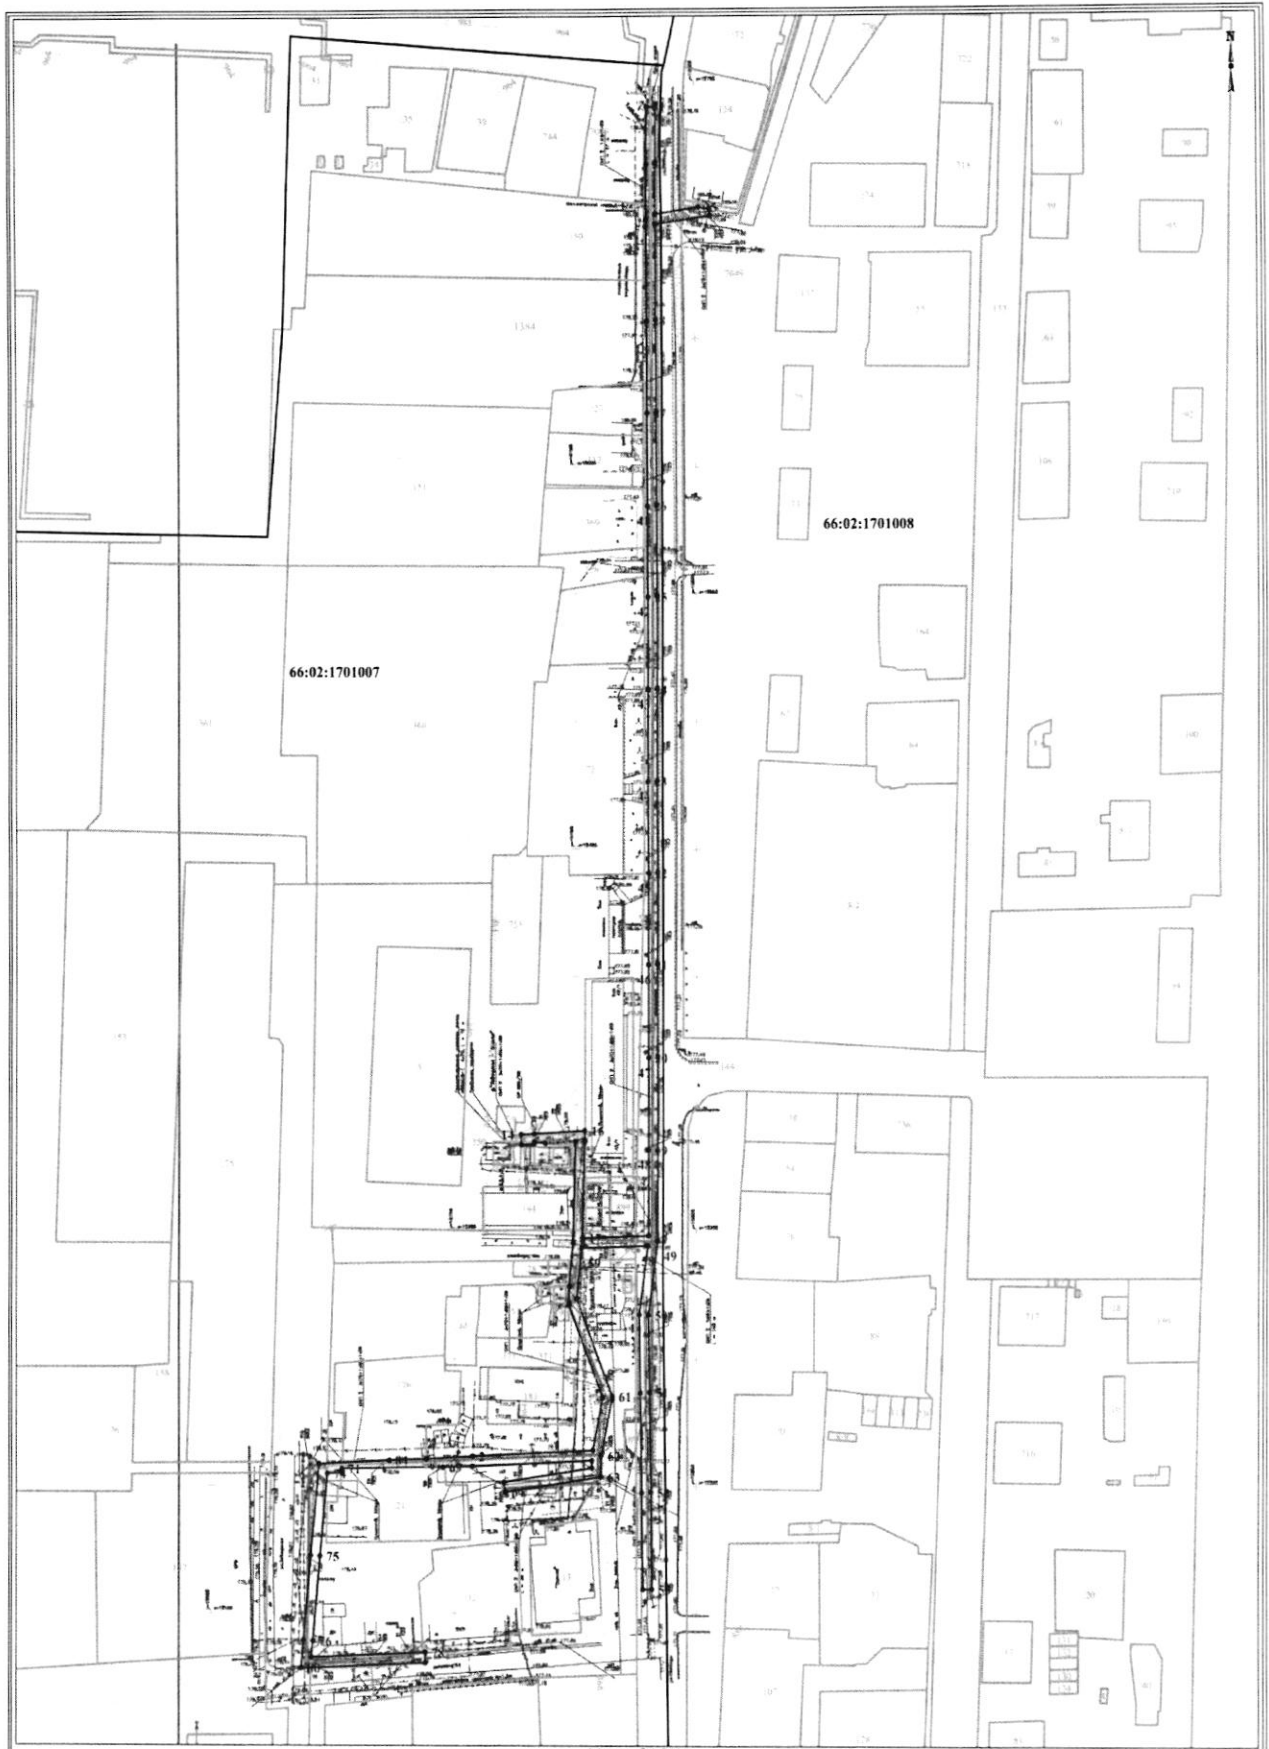

Условные обозначения:

- 66:02:1701007 - Надпись номера кадастрового квартала
- Границы кадастрового квартала
- Границы земельных участков, включенные в ГКН, отражающиеся в масштабе
- Граница публичного сервитута
- Надпись кадастрового номера земельного участка

Масштаб 1:2000