

ОПИСАНИЕ МЕСТОПОЛОЖЕНИЯ ГРАНИЦ

публичный сервитут под размещение объектов электросетевого хозяйства (эксплуатация ЭСК подстанции 110/10 кВ

"Шогринская": ВЛ-10 кВ Хлебная база 2, литер 4)


(наименование объекта, местоположение границ которого описано (далее - объект)

Сведения об объекте					
N п/п	Характеристики объекта			Описание характеристик	
1	2			3	
1	Местоположение объекта			Свердловская область, Артемовский р-н	
2	Площадь объекта ± величина погрешности определения площади (P ± ΔP), м²			3778 ± 108	
3	Иные характеристики объекта			1. Публичный сервитут для размещения объектов электросетевого хозяйства (эксплуатация ЭСК подстанции 110/10 кВ "Шогринская": ВЛ-10 кВ Хлебная база 2, литер 4) в пользу ОАО «Межрегиональная распределительная сетевая компания Урала». Срок установления публичного сервитута 49 лет. 2. ВЛ-10 кВ Хлебная база 2, литер 4	
Сведения о местоположении границ объекта					
1. Система координат - МСК-66, зона 1					
2. Сведения о характерных точках границ объекта					
Обозначение характерных точек границ	Координаты, м		Метод определения координат характерной точки	Средняя квадратическая погрешность положения характерной точки (Mt), м	Описание обозначения точки на местности (при наличии)
	X	Y			
1	2	3	4	5	6
1	453453.40	1610599.29	Геодезический метод	0.5	-
2	453455.33	1610605.42	Геодезический метод	0.5	-
3	453482.87	1610695.05	Геодезический метод	0.5	-
4	453500.47	1610751.71	Геодезический метод	0.5	-
5	453552.11	1610740.35	Геодезический метод	0.5	-
6	453551.79	1610726.74	Геодезический метод	0.5	-
7	453508.87	1610734.94	Геодезический метод	0.5	-
8	453497.68	1610675.15	Геодезический метод	0.5	-
9	453474.85	1610600.82	Геодезический метод	0.5	-
10	453472.37	1610592.90	Геодезический метод	0.5	-
1	453453.40	1610599.29	Геодезический метод	0.5	-
					-
11	452930.01	1610797.07	Геодезический метод	0.5	-
12	452936.58	1610788.48	Геодезический метод	0.5	-
13	452938.94	1610785.18	Геодезический метод	0.5	-
14	452954.90	1610797.25	Геодезический метод	0.5	-
15	452952.68	1610800.36	Геодезический метод	0.5	-
16	452946.03	1610809.03	Геодезический метод	0.5	-
11	452930.01	1610797.07	Геодезический метод	0.5	-
3. Сведения о характерных точках части (частей) границы объекта					
Обозначение характерных точек части границы	Координаты, м		Метод определения координат характерной точки	Средняя квадратическая погрешность положения характерной точки (Mt), м	Описание обозначения точки на местности (при наличии)
	X	Y			
1	2	3	4	5	6
-					

3. Сведения о характерных точках части (частей) границы объекта					
Обозначение характерных точек части границы	Координаты, м		Метод определения координат характерной точки	Средняя квадратическая погрешность положения характерной точки (Mt), м	Описание обозначения точки на местности (при наличии)
	X	Y			
-	-	-	-	-	-


План границ объекта

Обзорная схема границ публичного сервитута

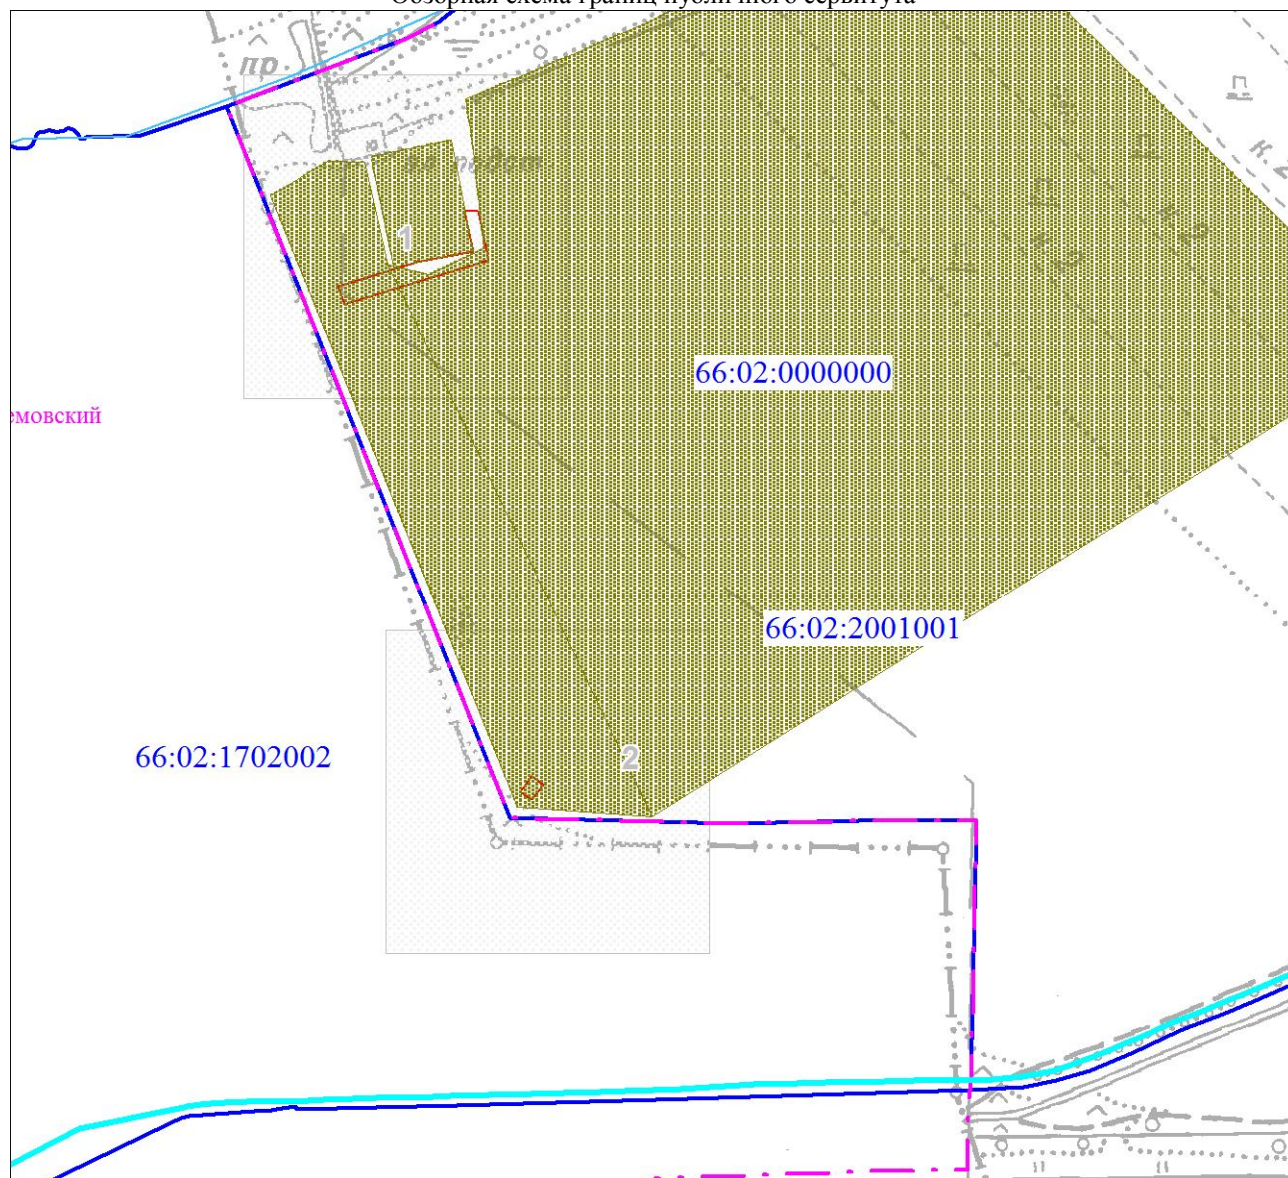


Масштаб 1:7976

Используемые условные знаки и обозначения:

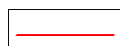


Проектная граница публичного сервитута

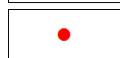

Характерная точка границы публичного сервитута




Надписи номеров характерных точек границы публичного сервитута

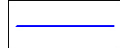


Граница кадастрового квартала

66:02:0102012


Обозначение кадастрового квартала

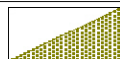

Границы земельных участков, в отношении которых испрашивается публичный сервитут

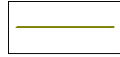

Существующая часть границы, сведения о которой внесены в ЕГРН

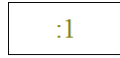


Надписи кадастрового номера земельного участка



Граница населенного пункта




Обозначение объекта электросетевого хозяйства

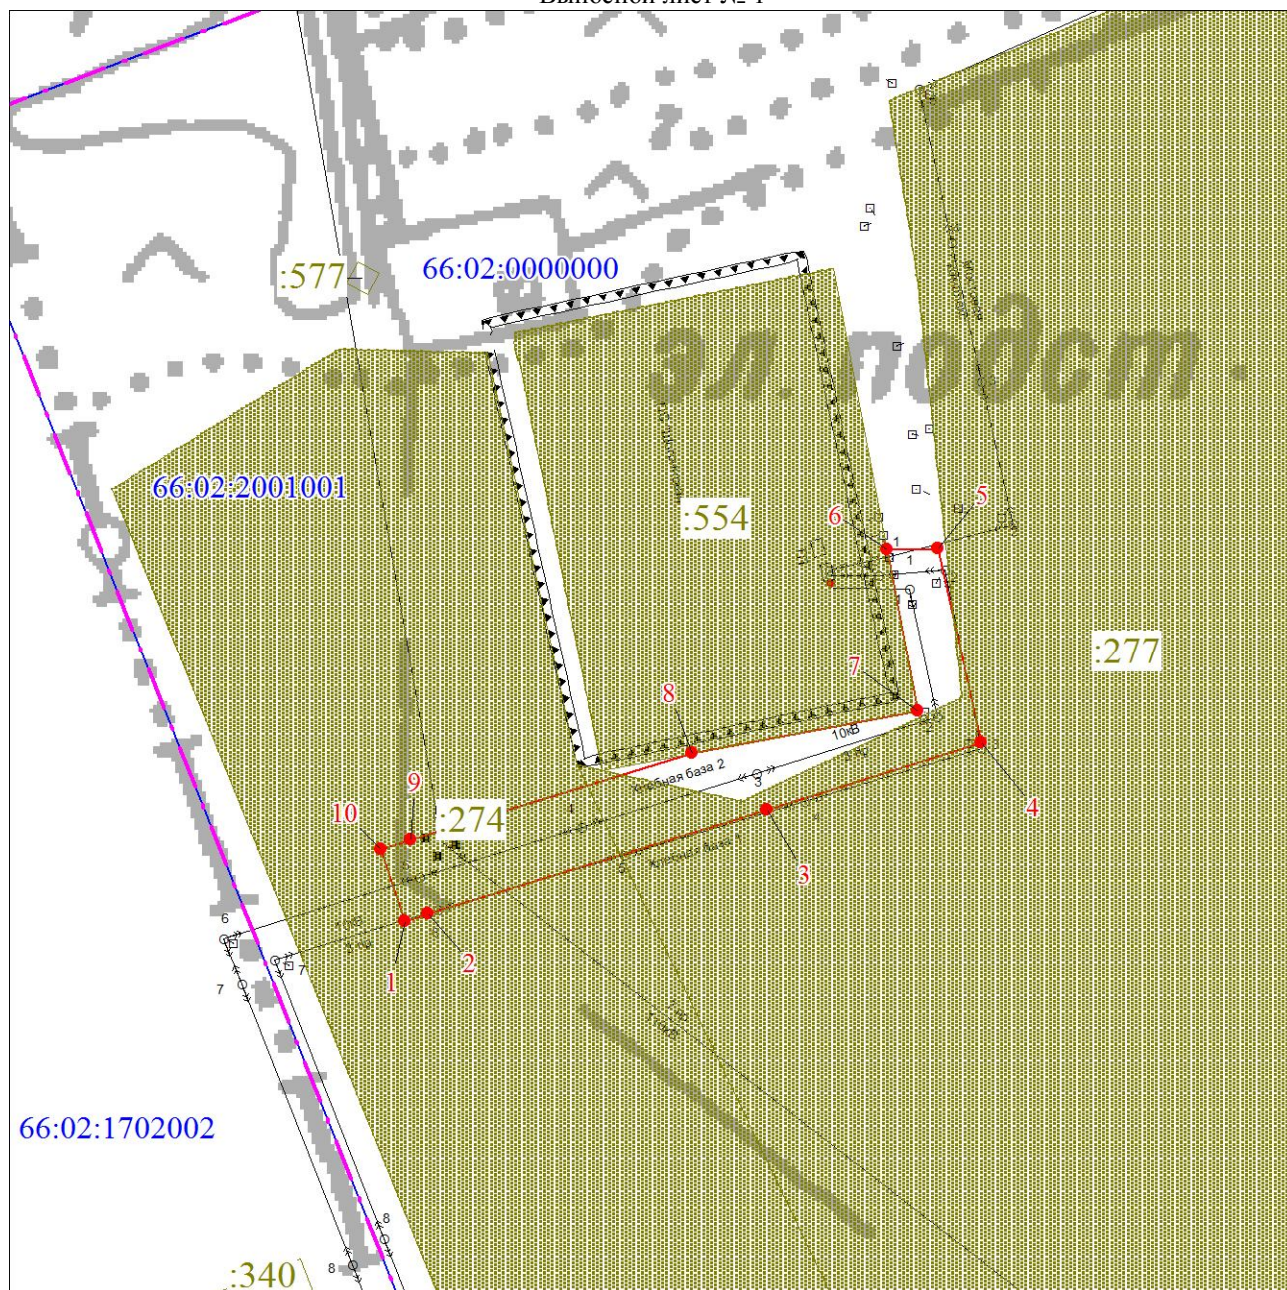

Масштаб 1:2000

Используемые условные знаки и обозначения:

Условные обозначения представлены на листе 3

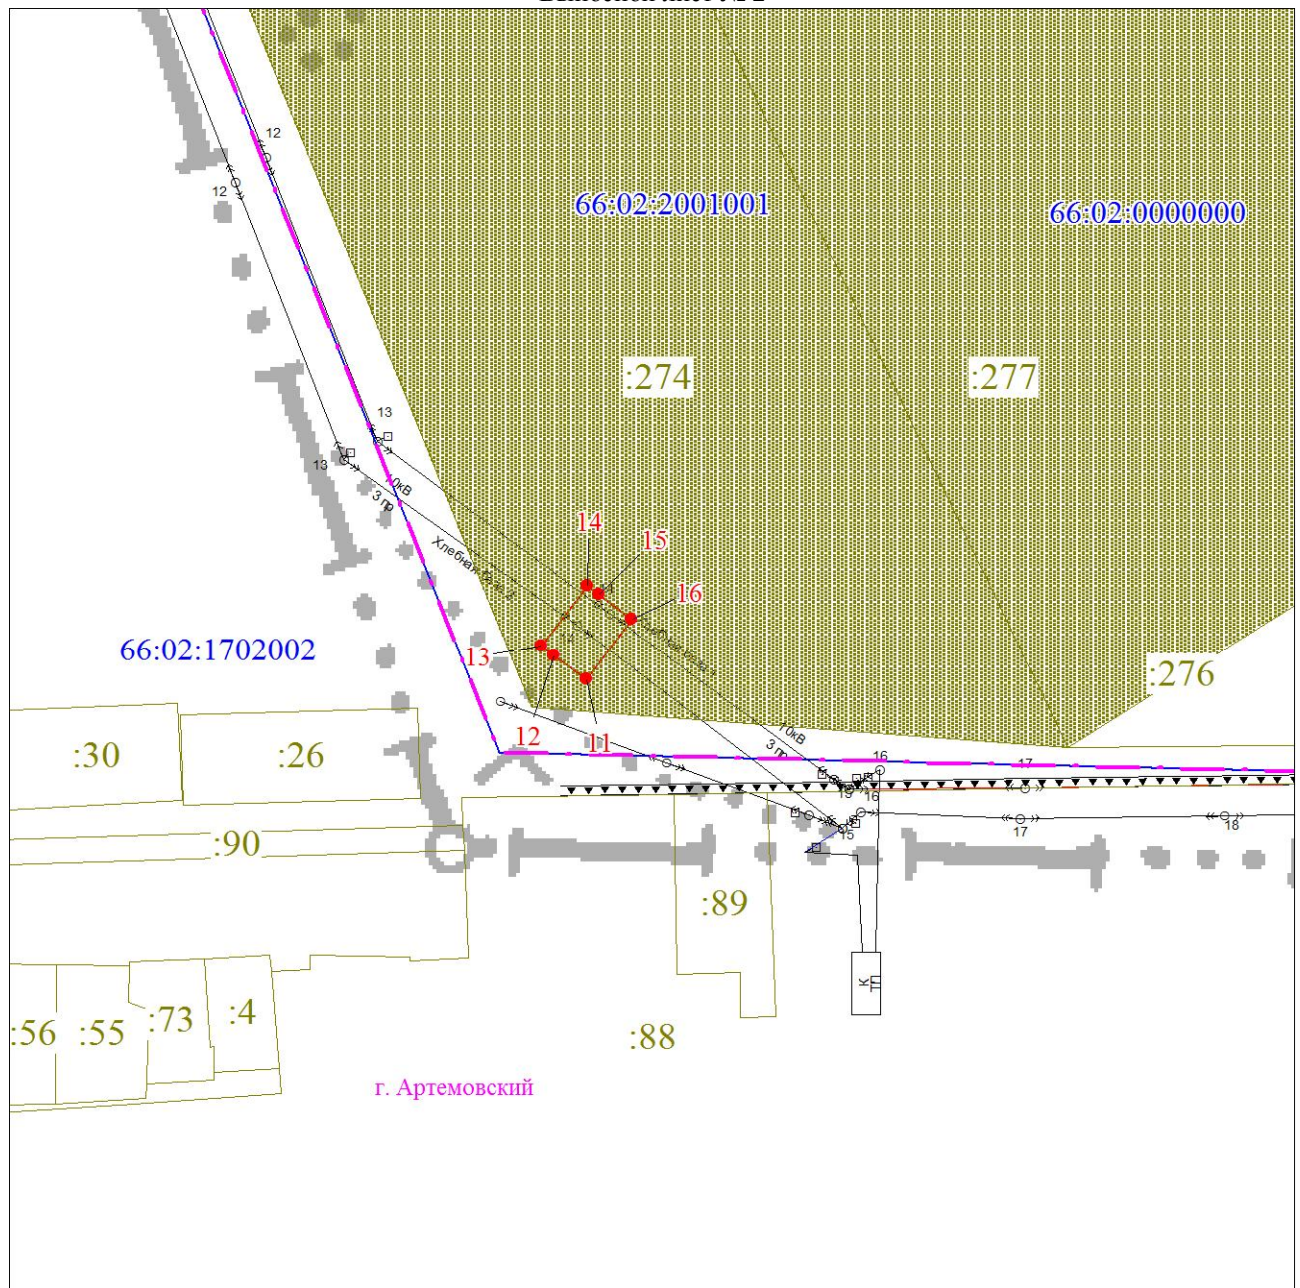

Масштаб 1:2000

Используемые условные знаки и обозначения:

Условные обозначения представлены на листе 3