



План границ объекта

Обзорная схема границ ЗОУИТ

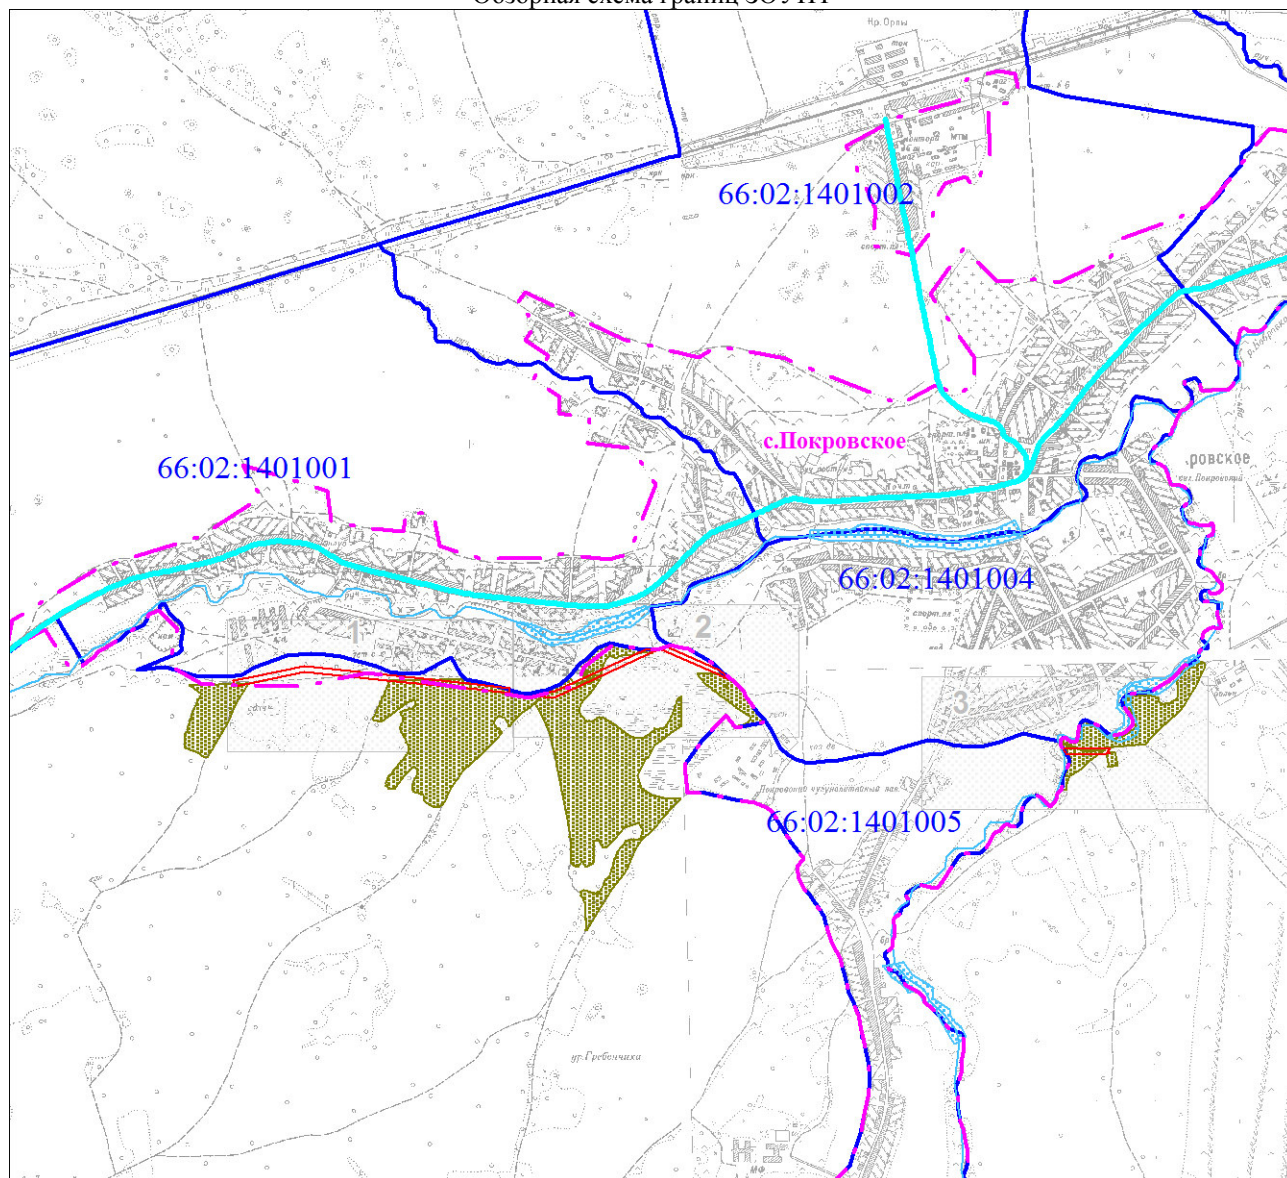

Масштаб 1:29382


Используемые условные знаки и обозначения:

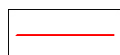


Проектная граница публичного сервитута



Характерная точка границы публичного сервитута

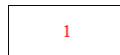


Надписи номеров характерных точек границы публичного сервитута

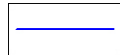

Граница кадастрового квартала

66:02:0102012

Обозначение кадастрового квартала

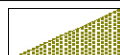

Границы земельных участков, в отношении которых испрашивается публичный сервитут



Существующая часть границы, сведения о которой внесены в ЕГРН



Надписи кадастрового номера земельного участка




Граница населенного пункта



Обозначение объекта электросетевого хозяйства

План границ объекта

Выносной лист № 1

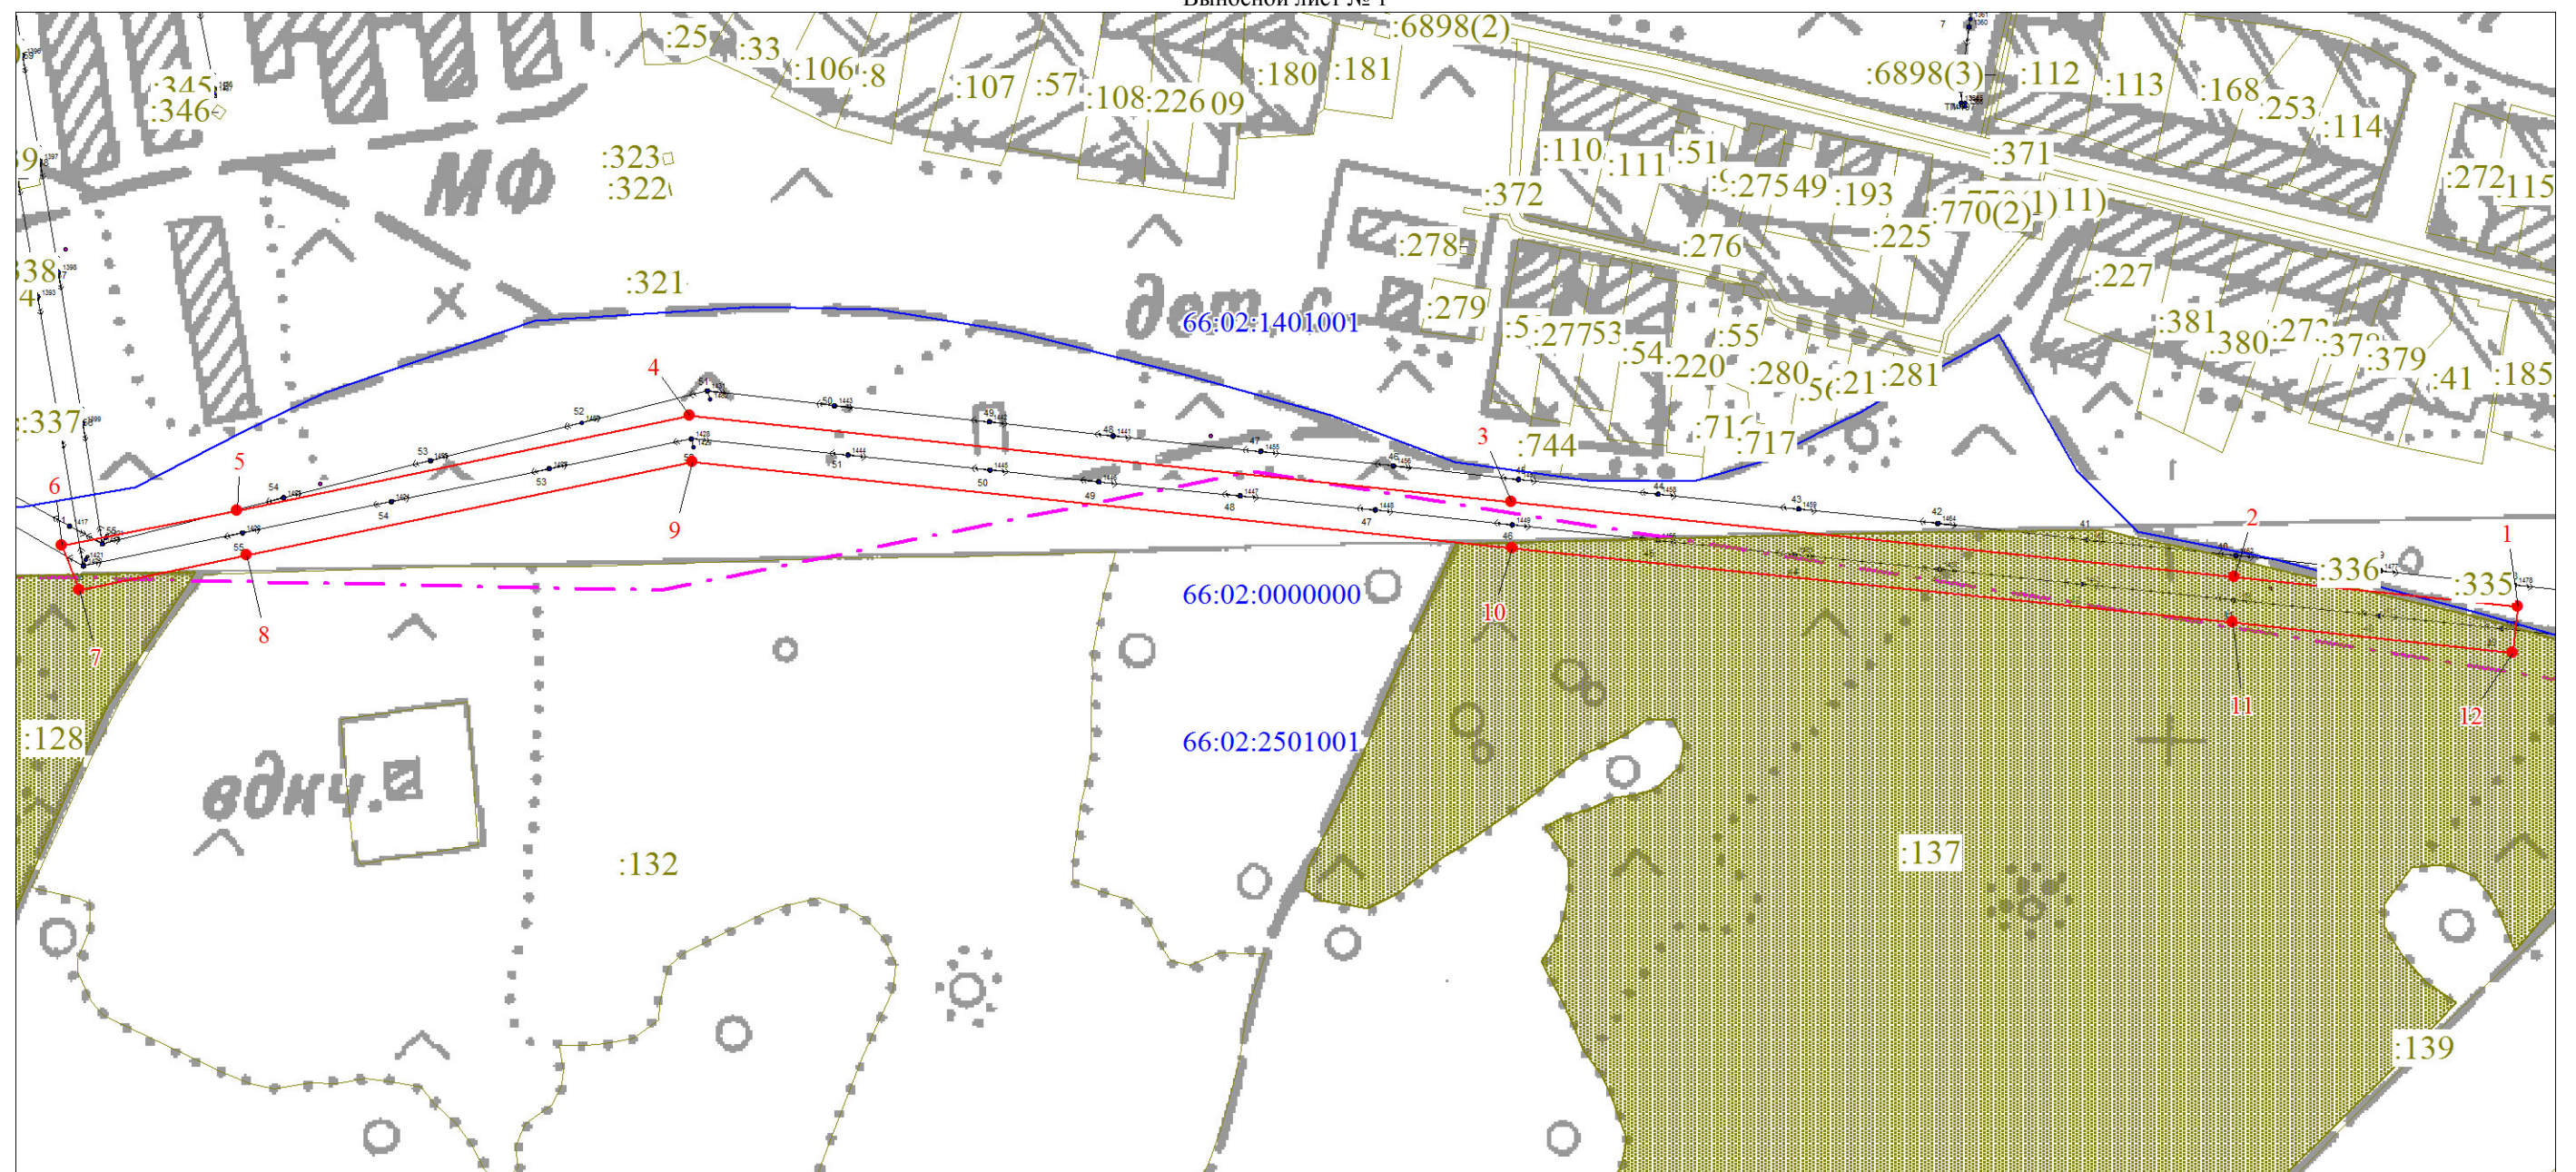


Масштаб 1:3000

Используемые условные знаки и обозначения:

Условные обозначения представлены на листе 3

План границ объекта


Выносной лист № 2

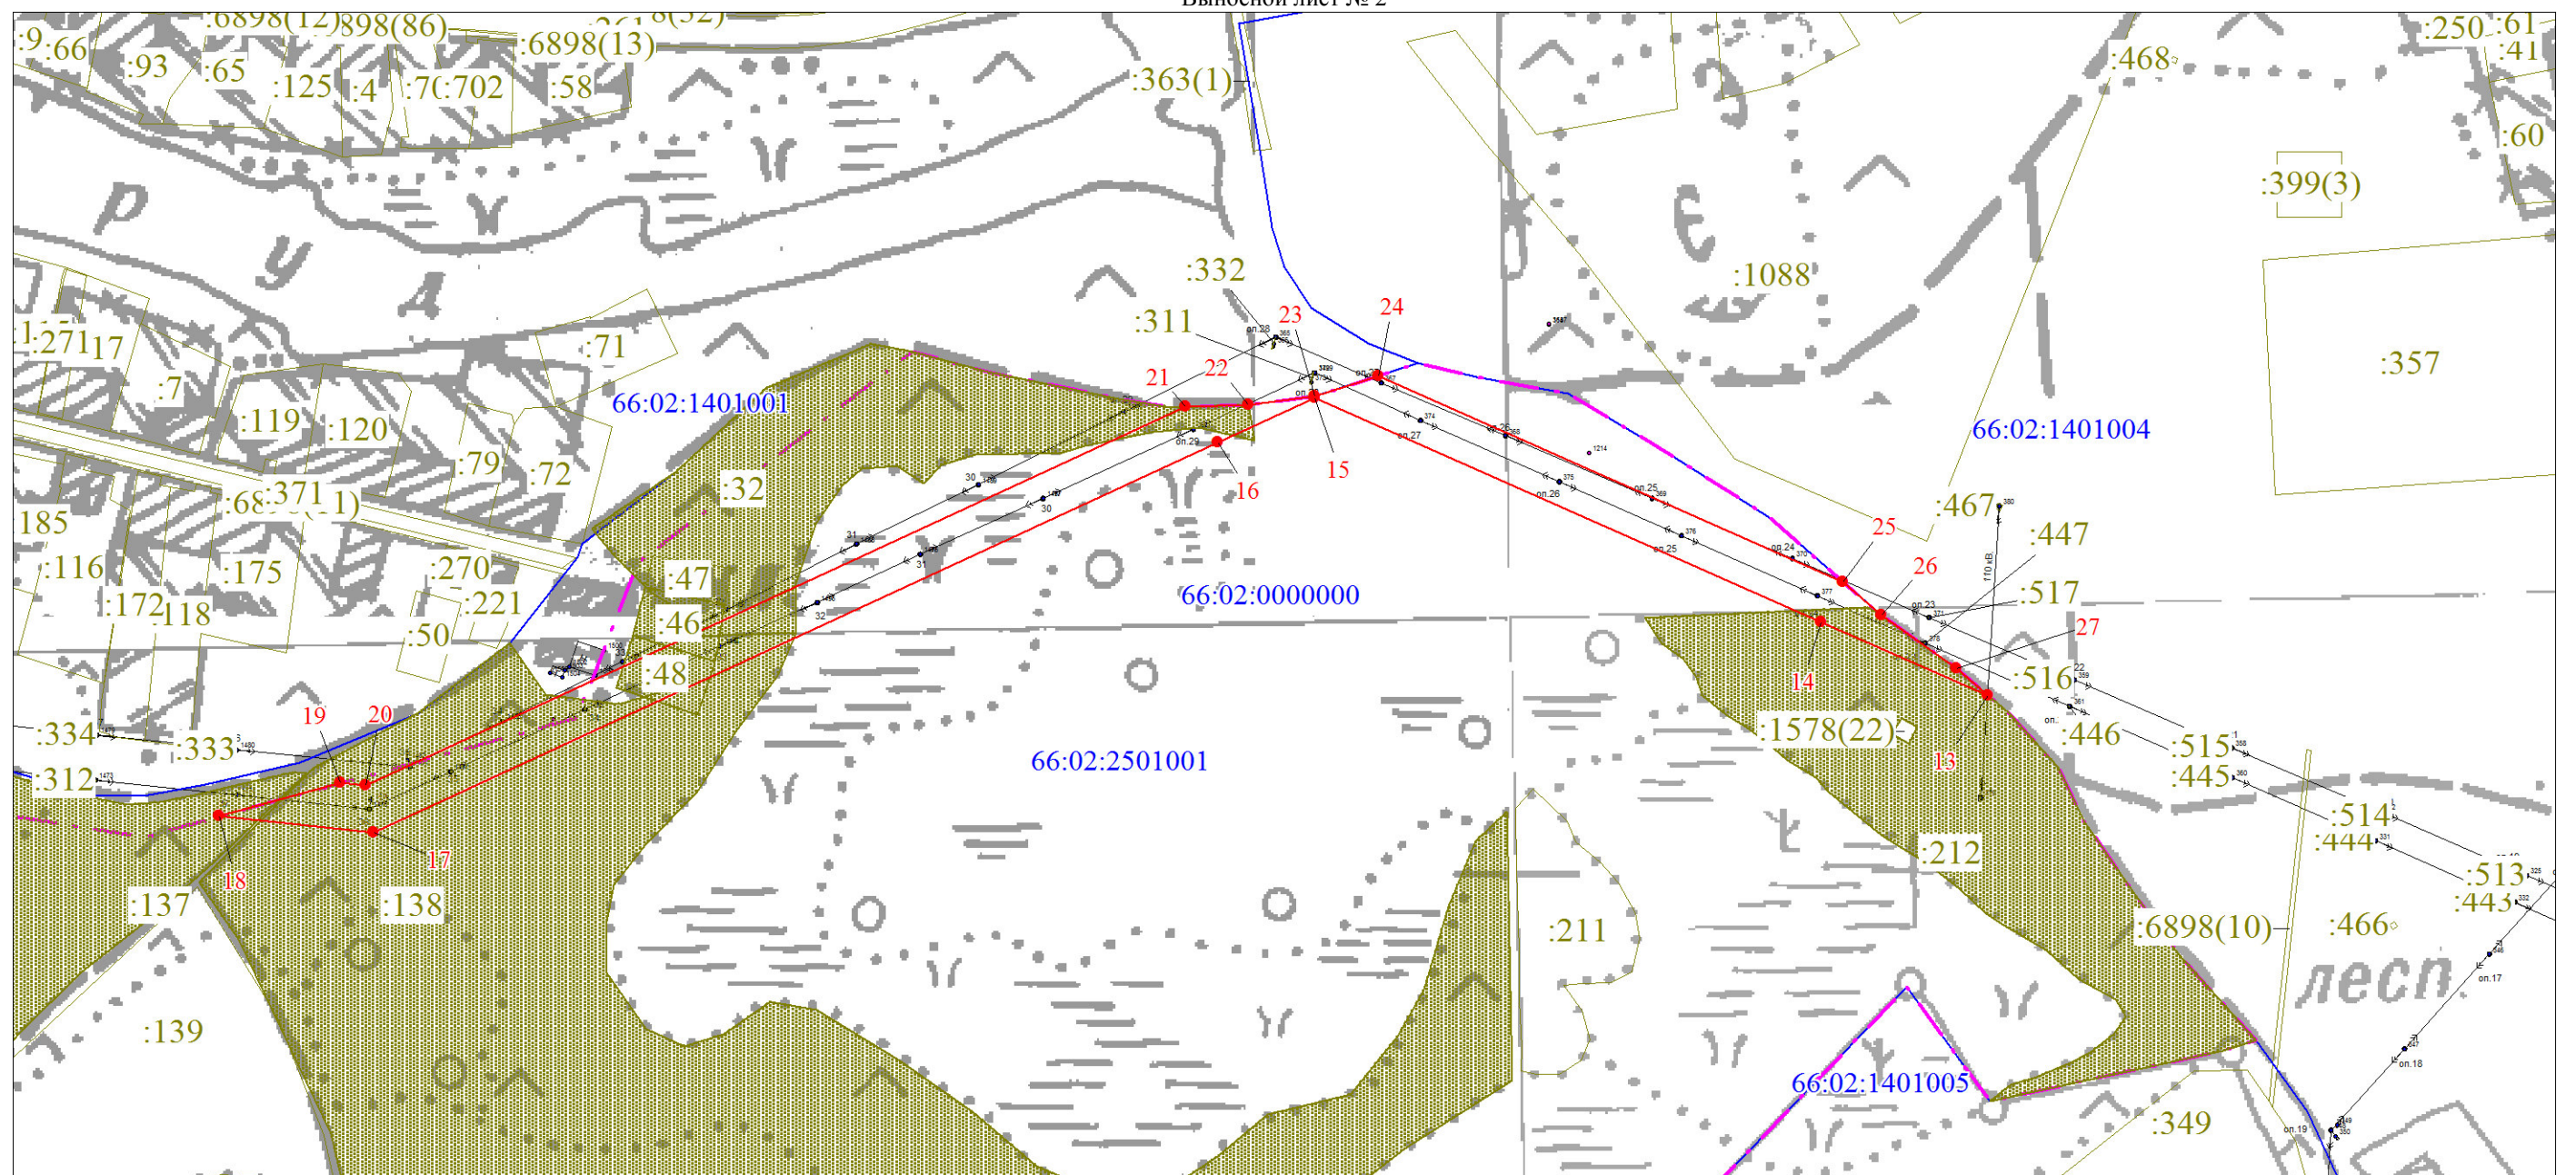

Масштаб 1:3000

Используемые условные знаки и обозначения:

Условные обозначения представлены на листе 3

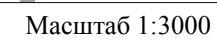

Условные обозначения представлены на листе 3