


# Благоустройство сквера по пр. Строителей, 26 в г. Заринске

пр. Строителей

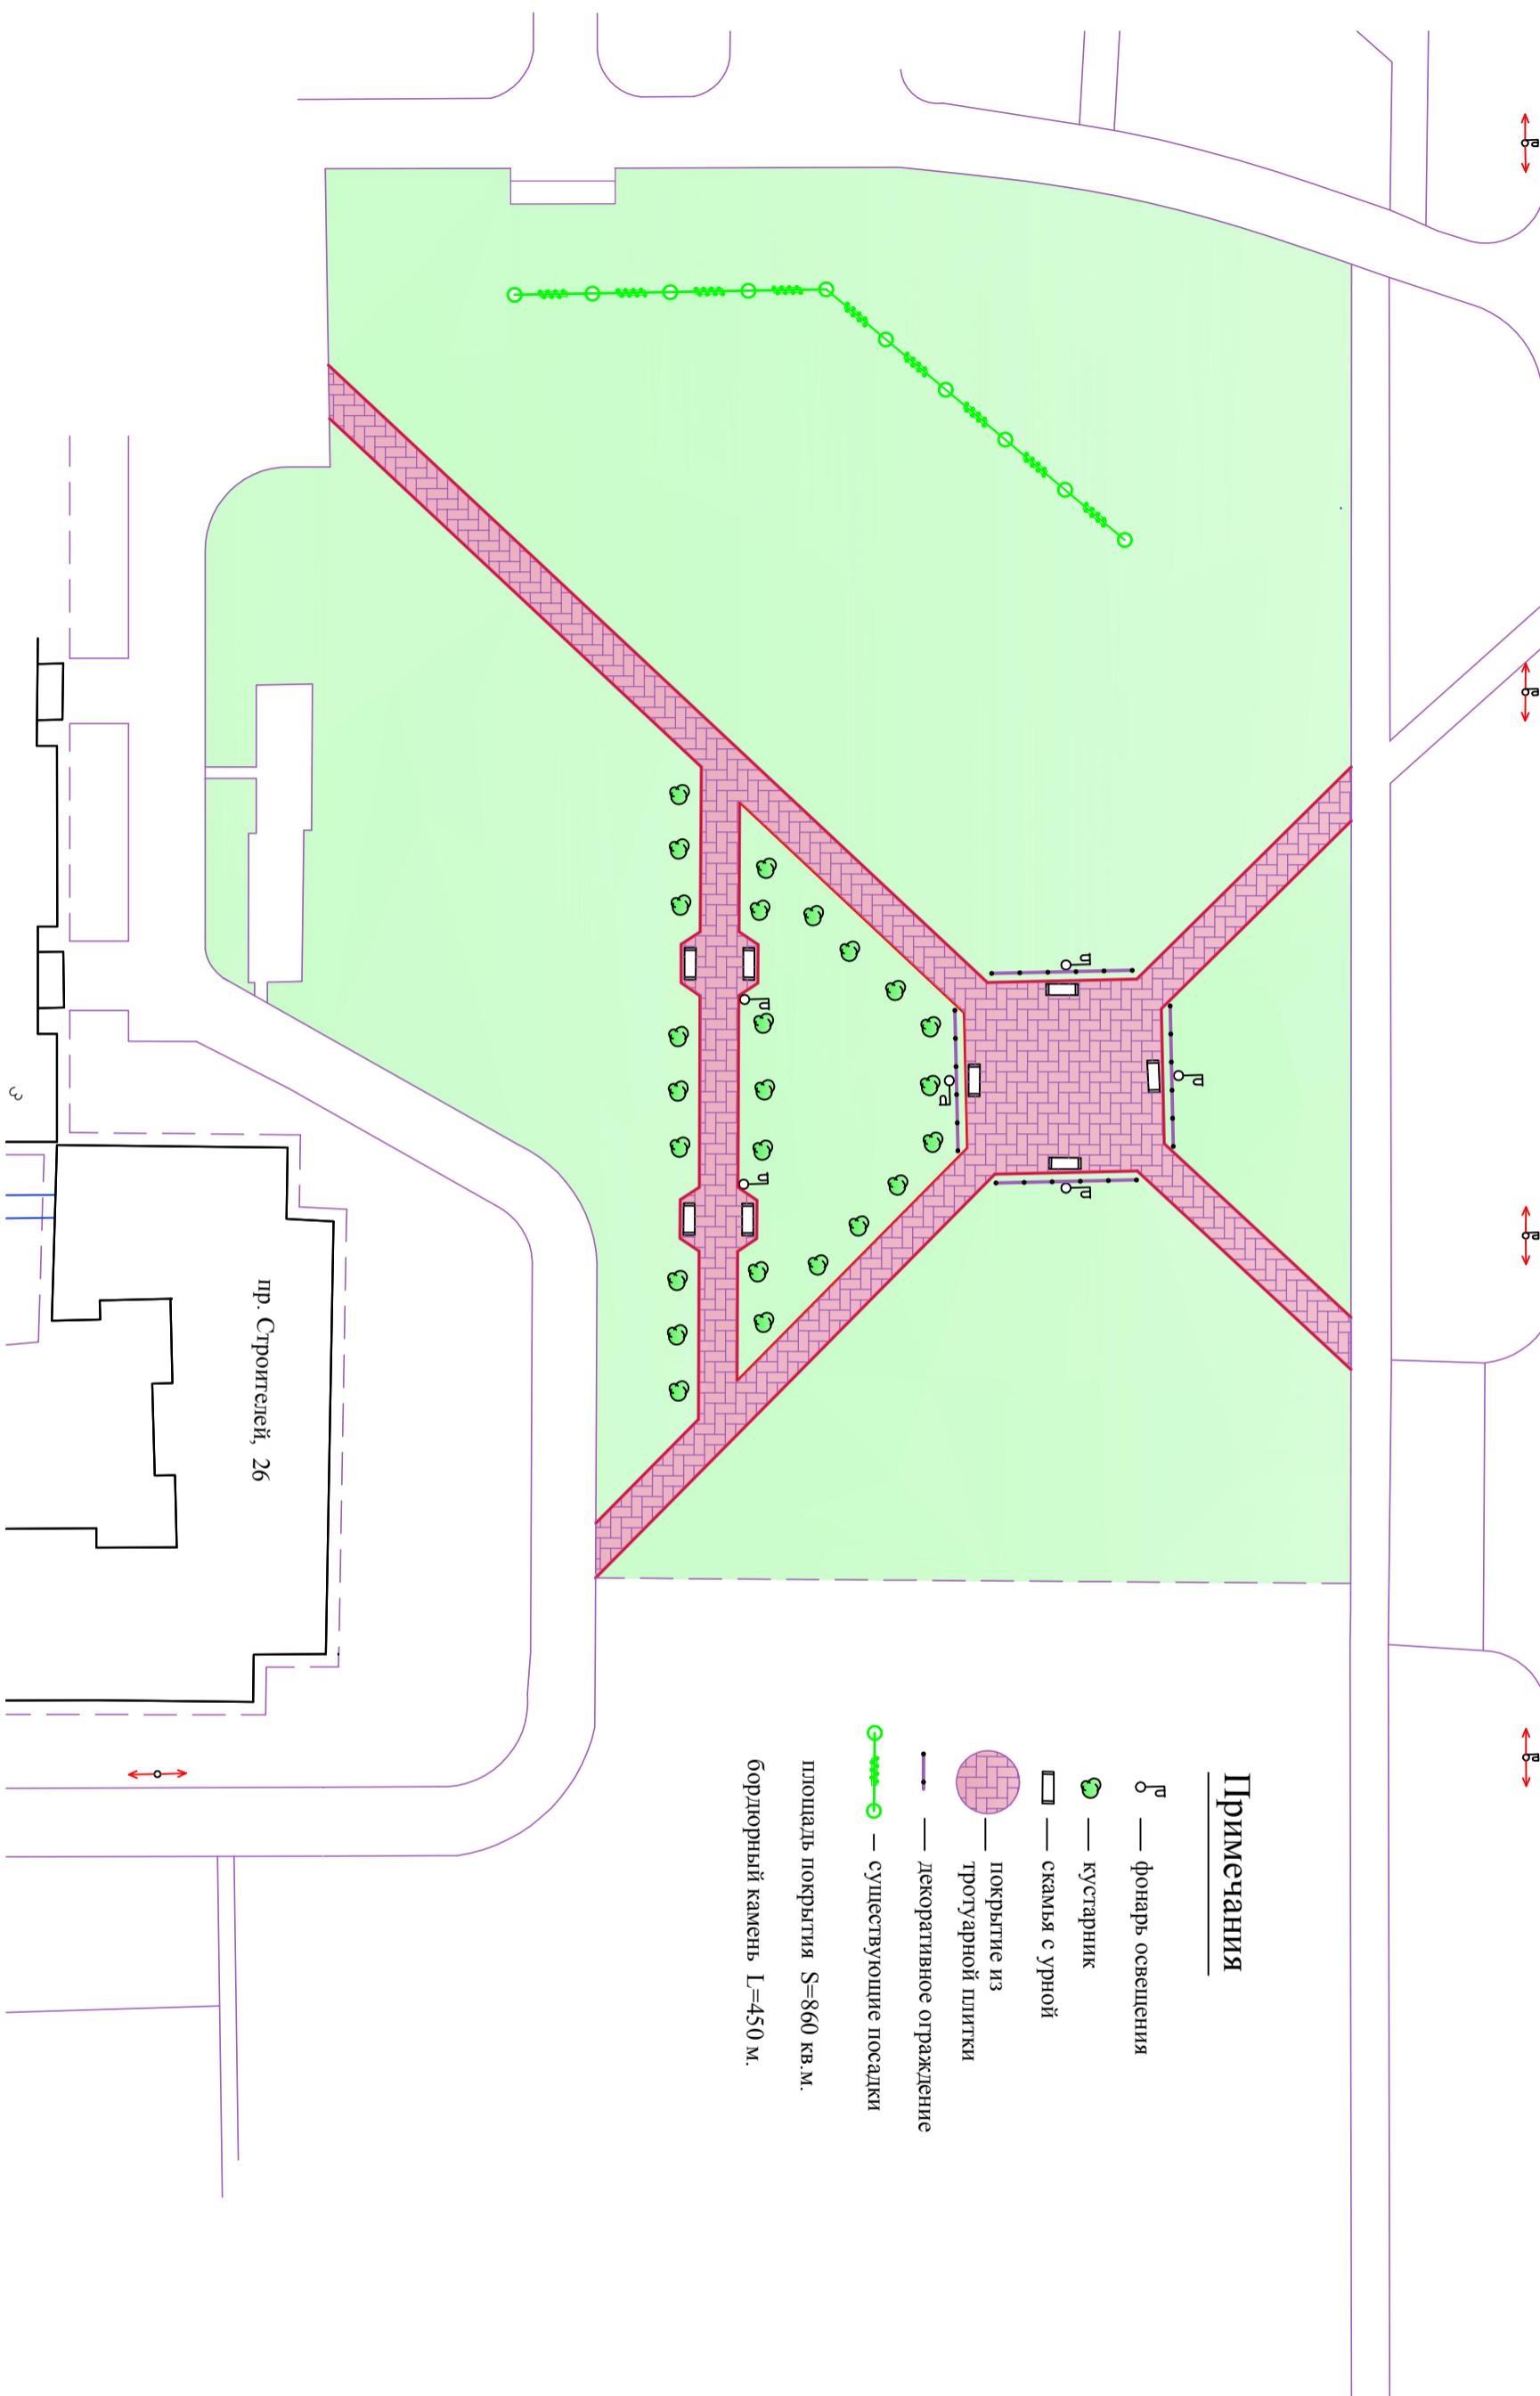

## Примечания

- — фонарь освещения
- — кустарник
- — скамья с урной
- — покрытие из тротуарной плитки
- — декоративное ограждение
- — существующие посадки

площадь покрытия  $S=860$  кв.м.

бордюрный камень  $L=450$  м.