


Правила землепользования и застройки Преображенского сельсовета с. Ильинка

Карта градостроительного зонирования Карта зон с особыми условиями использования территорий

М 1:5000

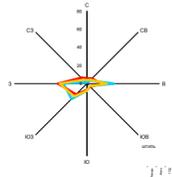

Условные обозначения

Границы

- Населенного пункта
- Земельных участков стоящих в ЕГРН

Территориальные зоны

Жилые зоны

- Жилые зоны (Ж)

Общественно-деловые зоны

- Многофункциональная общественно-деловая зона (О1)
- Зона специализированной общественной застройки (О2)

Производственные зоны, зоны инженерной и транспортной инфраструктур

- Зона объектов инженерной инфраструктуры (И)

Зоны сельскохозяйственного использования

- Производственная зона сельскохозяйственных предприятий (Сх2)

Зоны рекреационного назначения

- Зона рекреационного назначения (естественный ландшафт) (Р2)

Зоны специального назначения

- Зона кладбищ (Сп1)
- Зона озелененных территорий специального назначения (зона защитного озеленения) (Сп3)

Земли по категориям

- Земли запаса
- Земли промышленности, энергетики, транспорта, связи, радиовещания, телевидения, информатики, земли для обеспечения космической деятельности, земли обороны, безопасности и земли иного специального назначения
- Земли сельскохозяйственного назначения

Границы зон с особыми условиями использования территории

- Санитарно-защитная зона предприятий, сооружений и иных объектов
- Охранная зона ЛЭП, линий и сооружений связи
- Водоохранные зоны

Иные условные обозначения на карте

Линии электропередачи (ЛЭП)

- Линии электропередачи 35 кВ

Автомобильные дороги


- Автомобильные дороги регионального или межмуниципального значения
- Автомобильные дороги местного значения, Существующий, реконструируемый, строящийся

Улично-дорожная сеть населенного пункта

- Улицы в жилой застройке

Поверхностные водные объекты

- Болото
- Водоем (озеро, пруд, обводненный карьер, водохранилище)
- Поверхностные водные объекты
- Водоток (река, ручей, канал)

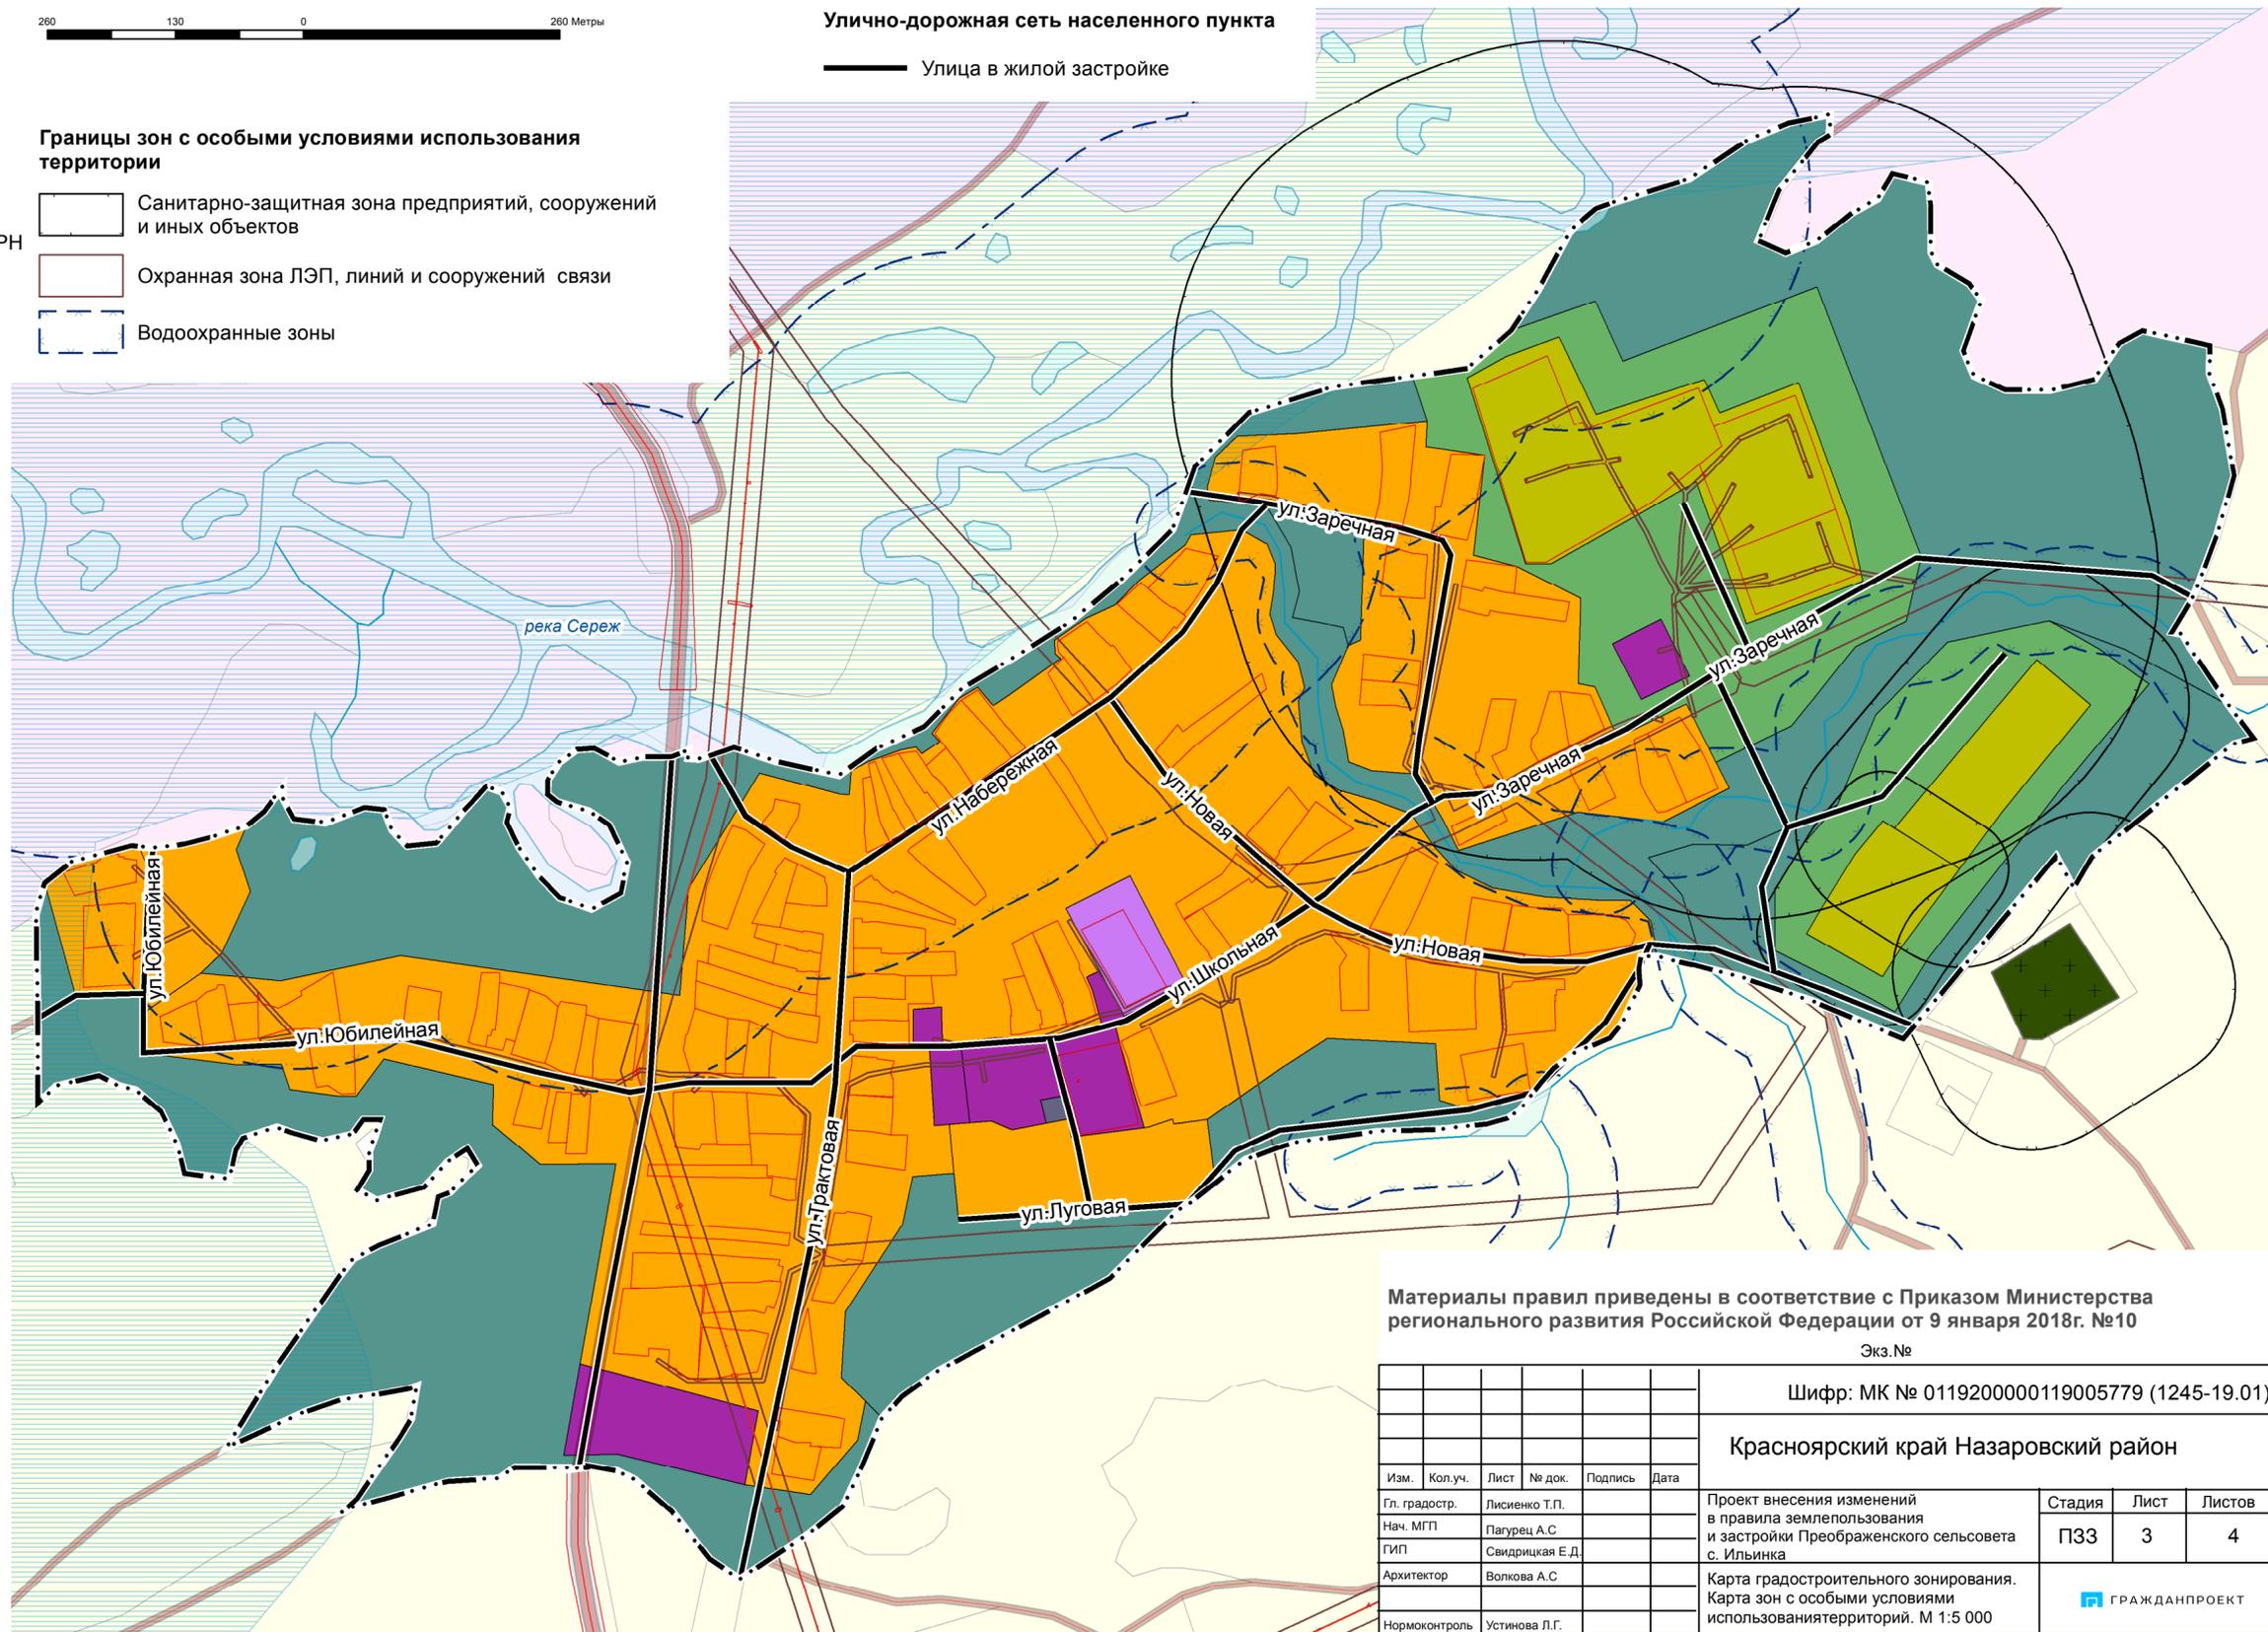

Материалы правил приведены в соответствии с Приказом Министерства регионального развития Российской Федерации от 9 января 2018г. №10
Экз. №

Шифр: МК № 011920000119005779 (1245-19.01)					
Красноярский край Назаровский район					
Изм.	Кол.уч.	Лист	№ док.	Подпись	Дата
Гл. градостр.	Лисиенко Т.П.				
Нач. МГП	Пагурец А.С.				
ГИП	Свидрицкая Е.Д.				
Архитектор	Волкова А.С.				
Нормоконтроль	Устинова Л.Г.				
Проект внесения изменений в правила землепользования и застройки Преображенского сельсовета с. Ильинка			Стадия	Лист	Листов
			ПЗЗ	3	4
Карта градостроительного зонирования. Карта зон с особыми условиями использования территорий. М 1:5 000			ГРАЖДАНПРОЕКТ		