


## ОПИСАНИЕ МЕСТОПОЛОЖЕНИЯ ГРАНИЦ

Публичный сервитут в целях проезда грузового автотранспорта до земельного участка с  
КН:24:07:5101001:38

Кадастровый номер земельного участка: 24:07:5101001:2069		
Площадь сервитута: 3518 кв.м.		
Обозначение характерных точек границ	Координаты, м,	
	X	Y
1	2	3
1	935889.53	187411.79
2	935892.83	187419.87
3	935869.42	187431.67
4	935818.97	187466.00
5	935766.00	187503.94
6	935706.33	187545.39
7	935651.10	187583.71
8	935595.75	187615.38
9	935541.67	187637.37
10	935531.76	187640.30
11	935529.07	187631.18
12	935542.19	187627.30
13	935596.27	187605.31
14	935651.61	187573.65
15	935706.84	187535.32
16	935766.51	187493.87
17	935819.48	187455.93
18	935869.93	187421.60

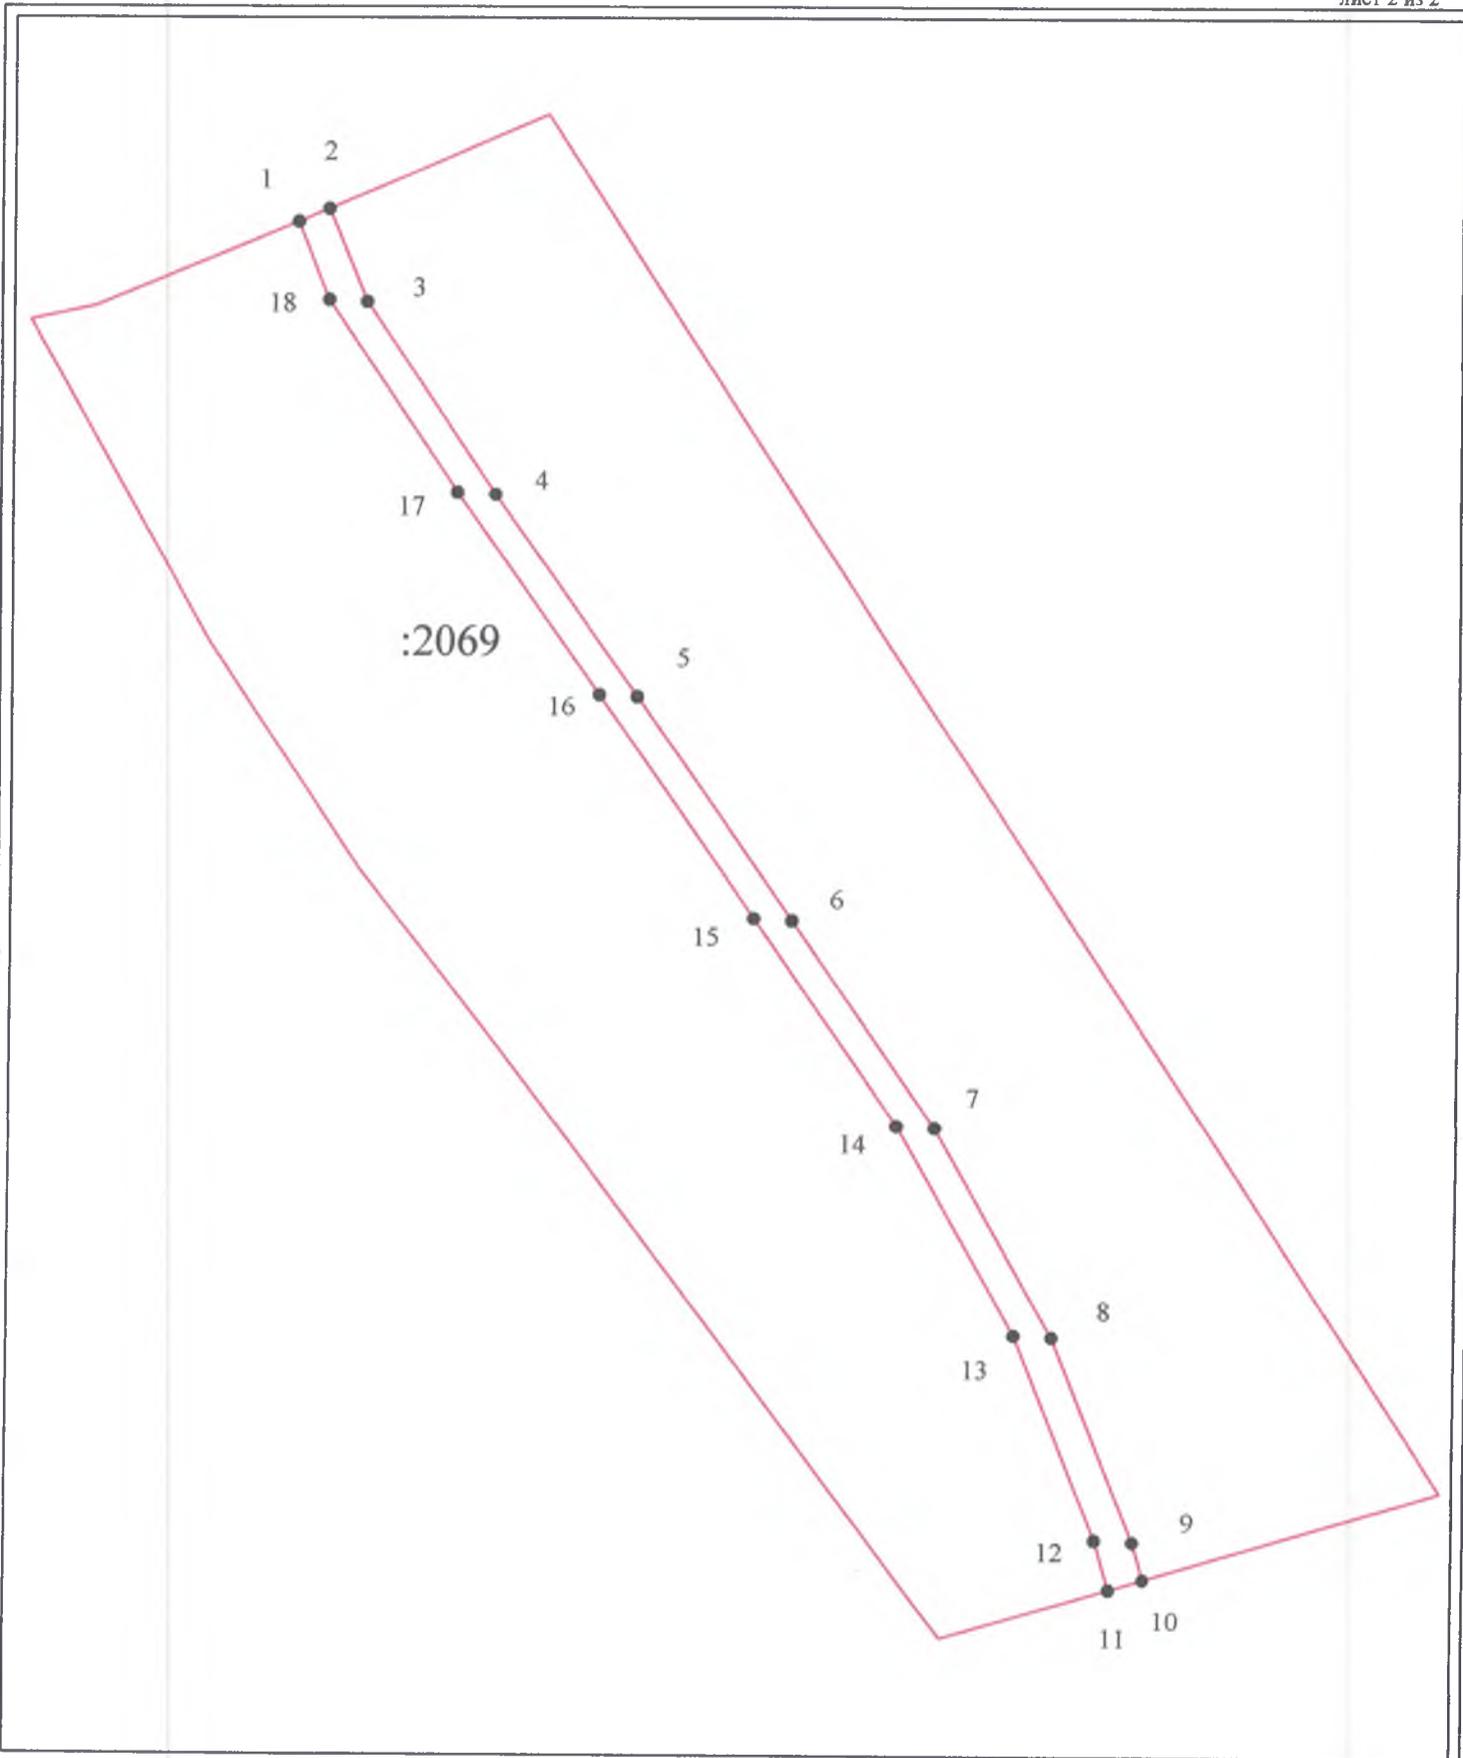

Система координат: местная 168, зона 5

Масштаб 1:2000

Условные обозначения:

-  - граница сервитута
-  - граница земельного участка, установленная в соответствии с федеральным законодательством, включенная в ГКН и не изменяемая при проведении кадастровых работ
-  :2069 - земельный участок
-  1 - обозначение характерной точки границы сервитута