


Схема

местоположения точки подключения  
к сетям холодного водоснабжения земельного участка,  
расположенного по адресу: ул. Солнечная, 9 «С», с. Богучаны

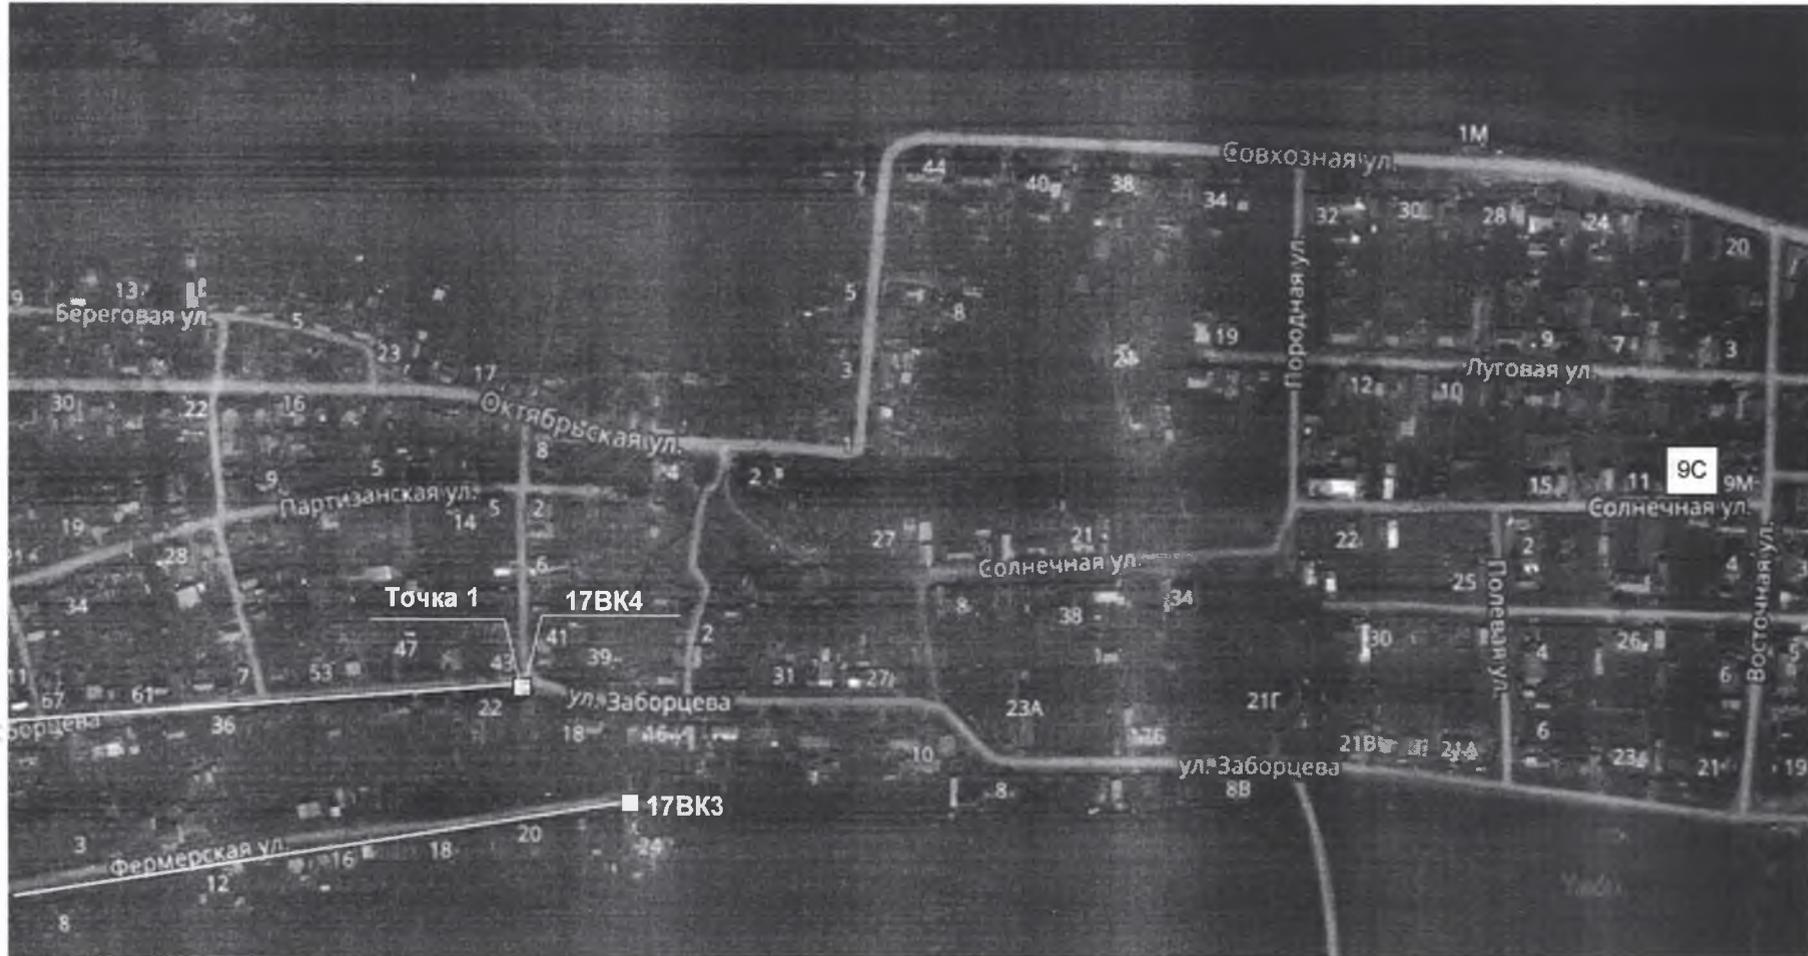

СОГЛАСОВАНО:

Директор АО «КрасЭко» (5 км трассы  
Богучаны-Манзя, с. Богучаны)

Начальник ЛТЦ (Богучанский район)  
Красноярского филиала ОАО  
«Ростелеком» (ул. Ленина 26, с.  
Богучаны)

Начальник ФГКУ «19 отряд ФПС по  
Красноярскому краю» (ул. Терешковой,  
29, с. Богучаны)

Глава Богучанского сельсовета

Начальник отдела архитектуры  
администрации Богучанского района  
(ул. Октябрьская, 72, с. Богучаны)

Директор ООО «Водные ресурсы» (ул.  
Ленина, 19 каб. 207, с. Богучаны)

В.В. Лукашенко

\_\_\_\_\_  
(подпись) (Ф.И.О.)

\_\_\_\_\_  
(подпись) (Ф.И.О.)

\_\_\_\_\_  
(подпись) (Ф.И.О.)

\_\_\_\_\_  
(подпись) (Ф.И.О.)

