Красноярский край, Богучанский район

Проект планировки территории линейного объекта ВЛ 10 кВ от ПС 110/10 №18 Карабула - до ж/д станции Богучаны

Схема границ зон с особыми условиями использования территории М 1:1000

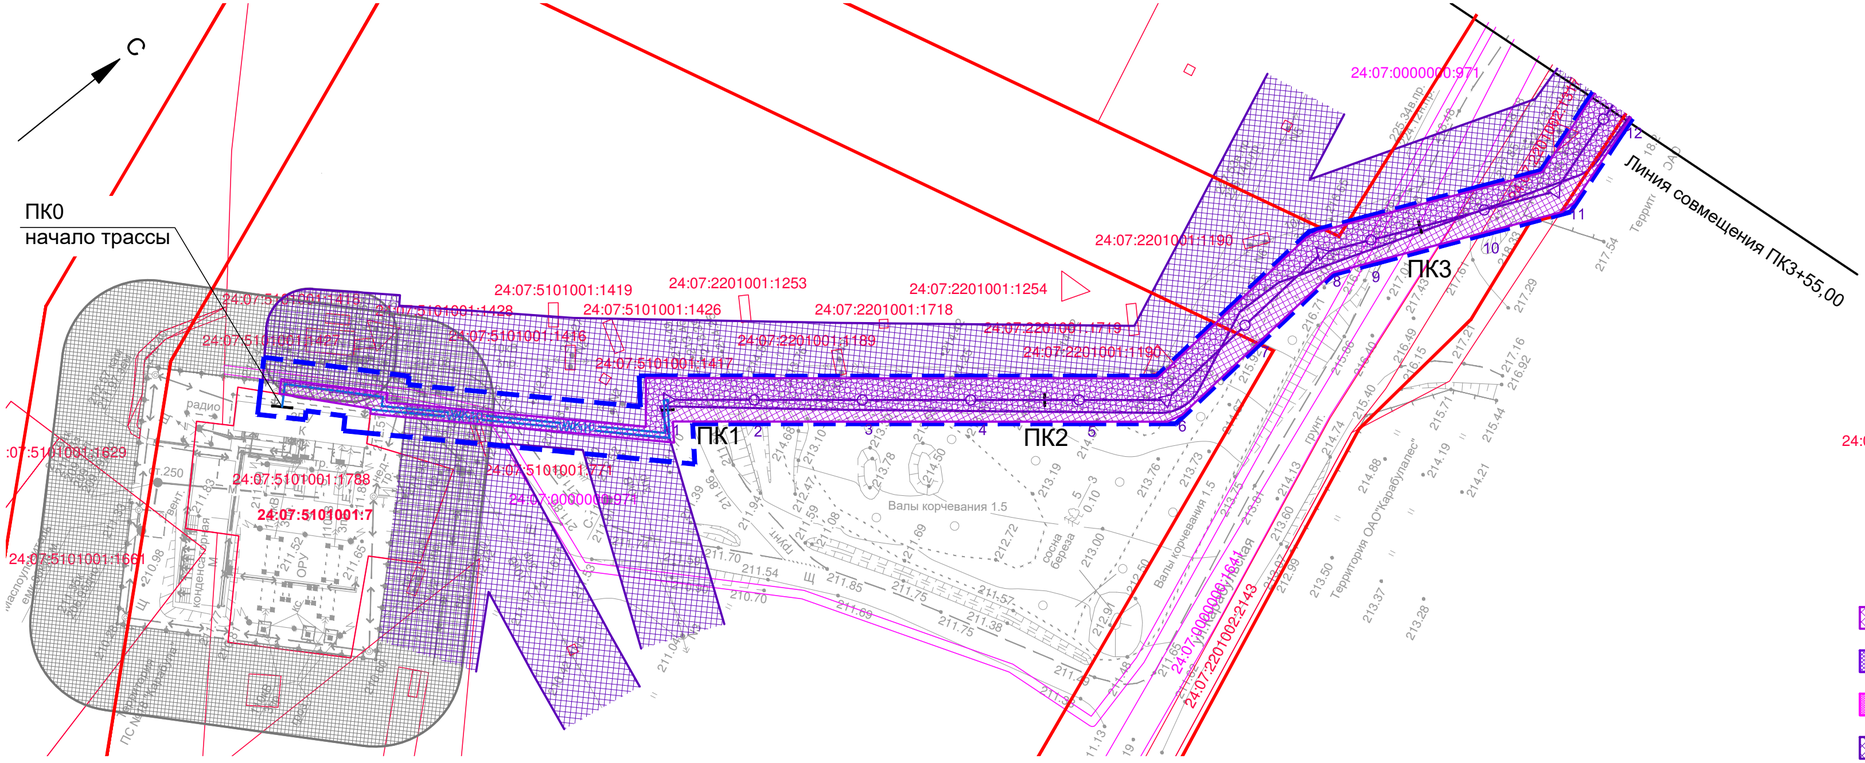

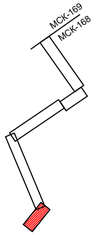

Условные обозначения

- граница проектирования
- граница формируемого земельного отвода
- красные линии установленные
- МСК-168 / МСК-169 — граница земельных участков, сведения о которых содержаться в ГКН
- 24:07:3101009:1013 — кадастровый номер земельного участка
- WL10 / WK10 — проектируемая сеть 10 кВ (ВЛ 10кВ/КЛ 10кВ)

Границы зон с особыми условиями использования территории

- Охранная зона проектируемой сети ВЛ 10кВ/ КЛ 10кВ
- Охранная зона кабельной линии электропередачи
- Охранная зона линии электропередачи до 1 кВ
- Охранная зона линии электропередачи 1-20 кВ
- Охранная зона КТП, ТП

Согласовано

Взам. инв. N

Подп. и дата

Инв. N подл.

Изм.	Колуч	Лист	Ндок.	Подпись	Дата
ГИП		Коренчук В.В.			
Проверил		Янов А.В.			
Разработал		Делль А.Ф.			
Н.контроль		Янов А.В.			

033-17-П-ППТ3

Красноярский край, Богучанский район

Проект планировки территории линейного объекта ВЛ 10 кВ от ПС 110/10 №18 Карабула - до ж/д станции Богучаны

Стадия	Лист	Листов
П	93	

Схема границ зон с особыми условиями использования территории М 1:1000 (начало)

ГПКК "Красноярский технический центр"

Формат 297x594

Красноярский край, Богучанский район

Проект планировки территории линейного объекта ВЛ 10 кВ от ПС 110/10 №18 Карабула - до ж/д станции Богучаны

Схема границ зон с особыми условиями использования территории М 1:1000

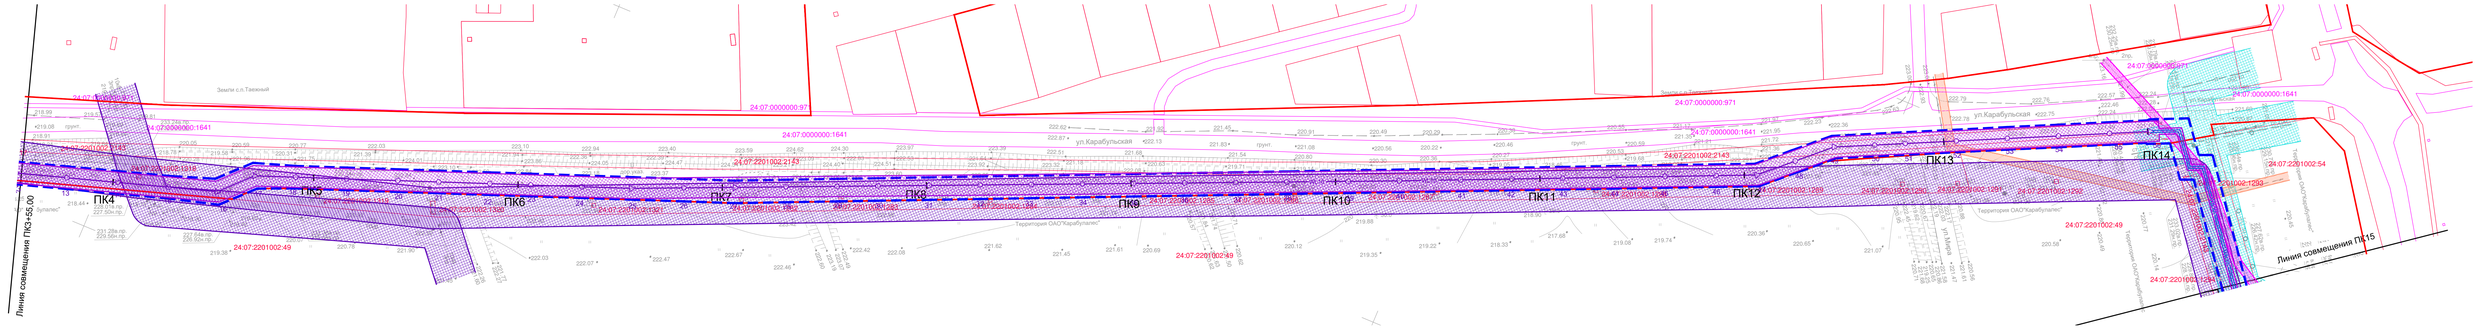

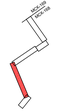

Условные обозначения

- граница проектирования
- граница формируемого земельного отвода
- красные линии установленные
- МСК-168 / МСК-169 — граница земельных участков, сведения о которых содержаться в ГКН
- 24:07:3101009:1013 — кадастровый номер земельного участка
- проектируемая сеть 10 кВ (ВЛ 10кВ/КЛ 10кВ)

Границы зон с особыми условиями использования территории

- Охранная зона проектируемой сети ВЛ 10кВ/ КЛ 10кВ
- Охранная зона кабельной линии электропередачи
- Охранная зона линии электропередачи до 1 кВ
- Охранная зона линии электропередачи 1-20 кВ
- Охранная зона КТП, ТП
- Охранная зона линий связи и кабеля заземления
- Санитарно-защитная зона сети водопровода

Изм.	Кол.уч.	Лист	№док.	Подпись	Дата
ГИП		Коренчук В.В.			
Проверил		Янов А.В.			
Разработал		Деплъ А.Ф.			
Н.контроль		Янов А.В.			

033-17-П-ППТ3

Красноярский край, Богучанский район

Проект планировки территории линейного объекта ВЛ 10 кВ от ПС 110/10 №18 Карабула - до ж/д станции Богучаны

Стадия	Лист	Листов
П	94	

Схема границ зон с особыми условиями использования территории М 1:1000 (продолжение)

ГПКК "Красноярский технический центр"

Формат 297х1260

Согласовано

Взам. инв. №

Подп. и дата

Инв. № подл.

Красноярский край, Богучанский район

Проект планировки территории линейного объекта ВЛ 10 кВ от ПС 110/10 №18 Карабула - до ж/д станции Богучаны

Схема границ зон с особыми условиями использования территории М 1:1000

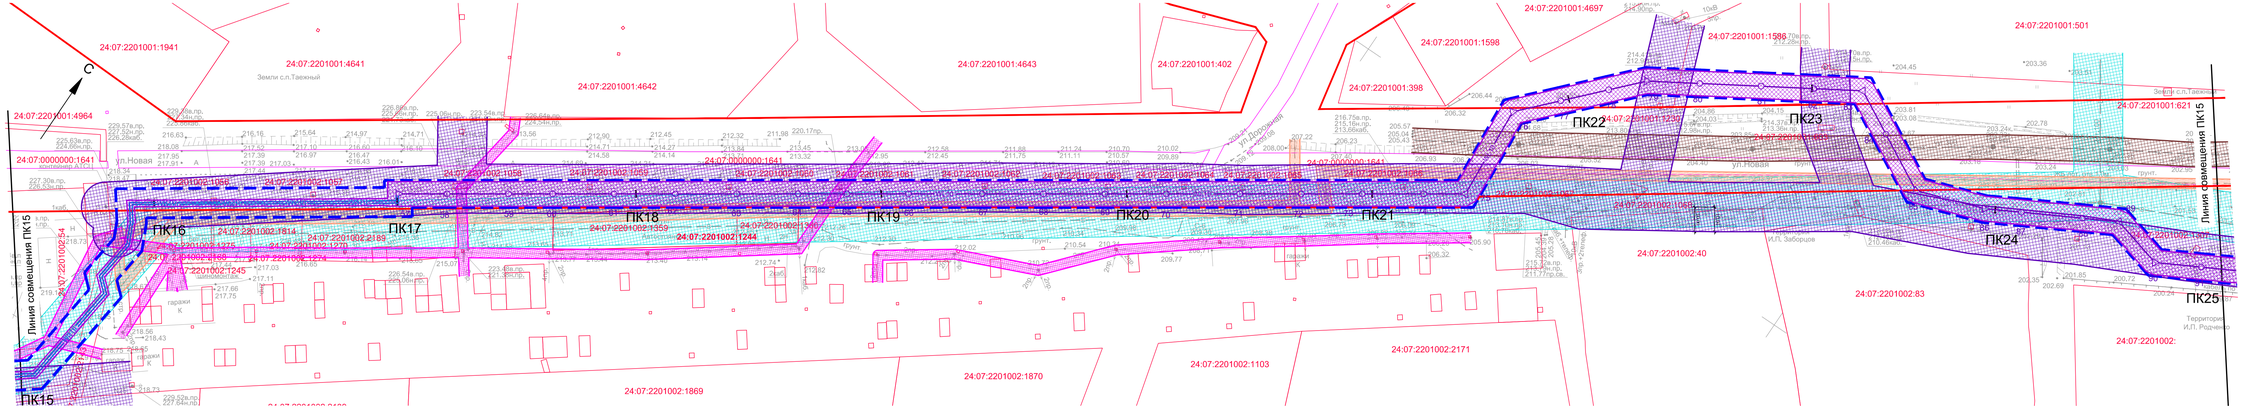

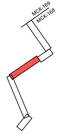

Условные обозначения

- граница проектирования
- граница формируемого земельного отвода
- красные линии установленные
- МСК-168 / МСК-169 — граница земельных участков, сведения о которых содержаться в ГКН
- 24:07:3101009:1013 — кадастровый номер земельного участка
- 99,16 / 99,10 — проектируемая сеть 10 кВ (ВЛ 10кВ/КЛ 10кВ)

Границы зон с особыми условиями использования территории

- Охранная зона проектируемой сети ВЛ 10кВ/ КЛ 10кВ
- Охранная зона кабельной линии электропередачи
- Охранная зона линии электропередачи до 1 кВ
- Охранная зона линии электропередачи 1-20 кВ
- Охранная зона КТП, ТП
- Охранная зона линий связи и кабеля заземления
- Санитарно-защитная зона сети водопровода

Изм.	Кол.уч	Лист	№док.	Подпись	Дата
ГИП		Коренчук В.В.			
Проверил		Янов А.В.			
Разработал		Деппль А.Ф.			
Н.контроль		Янов А.В.			

033-17-П-ППТ3

Красноярский край, Богучанский район

Проект планировки территории линейного объекта ВЛ 10 кВ от ПС 110/10 №18 Карабула - до ж/д станции Богучаны	Стадия	Лист	Листов
	П	95	
Схема границ зон с особыми условиями использования территории М 1:1000 (продолжение)	ГПКК "Красноярский технический центр"		

Формат 297x1050

Красноярский край, Богучанский район

Проект планировки территории линейного объекта ВЛ 10 кВ от ПС 110/10 №18 Карабула - до ж/д станции Богучаны

Схема границ зон с особыми условиями использования территории М 1:1000

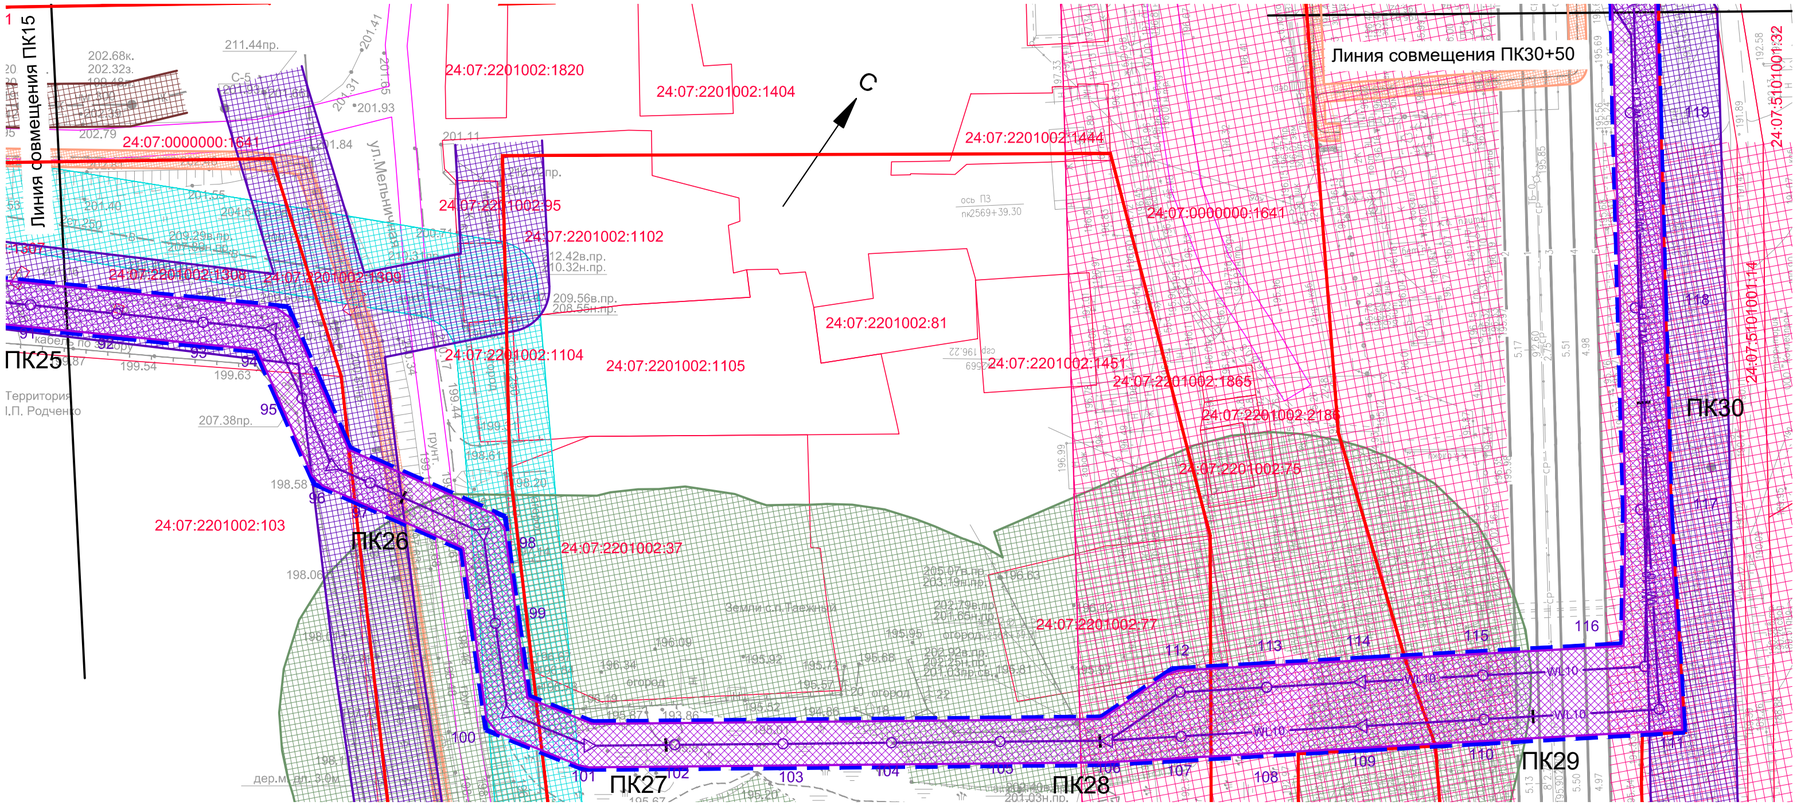

Условные обозначения

- граница проектирования
- граница формируемого земельного отвода
- красные линии установленные
- МСК-168 / МСК-169 — граница земельных участков, сведения о которых содержаться в ГКН
- 24:07:3101009:1013 — кадастровый номер земельного участка
- WL10 / WK10 — проектируемая сеть 10 кВ (ВЛ 10кВ/КЛ 10кВ)

Границы зон с особыми условиями использования территории

- Охранная зона проектируемой сети ВЛ 10кВ/ КЛ 10кВ
- Охранная зона кабельной линии электропередачи
- Охранная зона линии электропередачи до 1 кВ
- Охранная зона линии электропередачи 1-20 кВ
- Охранная зона КТП, ТП
- Охранная зона линий связи и кабеля заземления
- Санитарно-защитная зона сети водопровода
- Санитарно-защитная зона сети канализации
- Санитарно-защитная зона железной дороги
- Придорожная полоса автомобильных дорог
- Водохранная зона рек, ручьев, озер
- Водохранная зона болота

Согласовано

Взам. инв. N

Подп. и дата

Инв. N подл.

Изм.	Колуч	Лист	Ндок.	Подпись	Дата
ГИП		Коренчук В.В.			
Проверил		Янов А.В.			
Разработал		Делль А.Ф.			
Н.контроль		Янов А.В.			

033-17-П-ППТ3

Красноярский край, Богучанский район

Проект планировки территории линейного объекта ВЛ 10 кВ от ПС 110/10 №18 Карабула - до ж/д станции Богучаны

Стадия	Лист	Листов
П	96	

Схема границ зон с особыми условиями использования территории М 1:1000 (продолжение)

ГПКК "Красноярский технический центр"

Формат 297x594

Красноярский край, Богучанский район

Проект планировки территории линейного объекта ВЛ 10 кВ от ПС 110/10 №18 Карабула - до ж/д станции Богучаны

Схема границ зон с особыми условиями использования территории М 1:1000

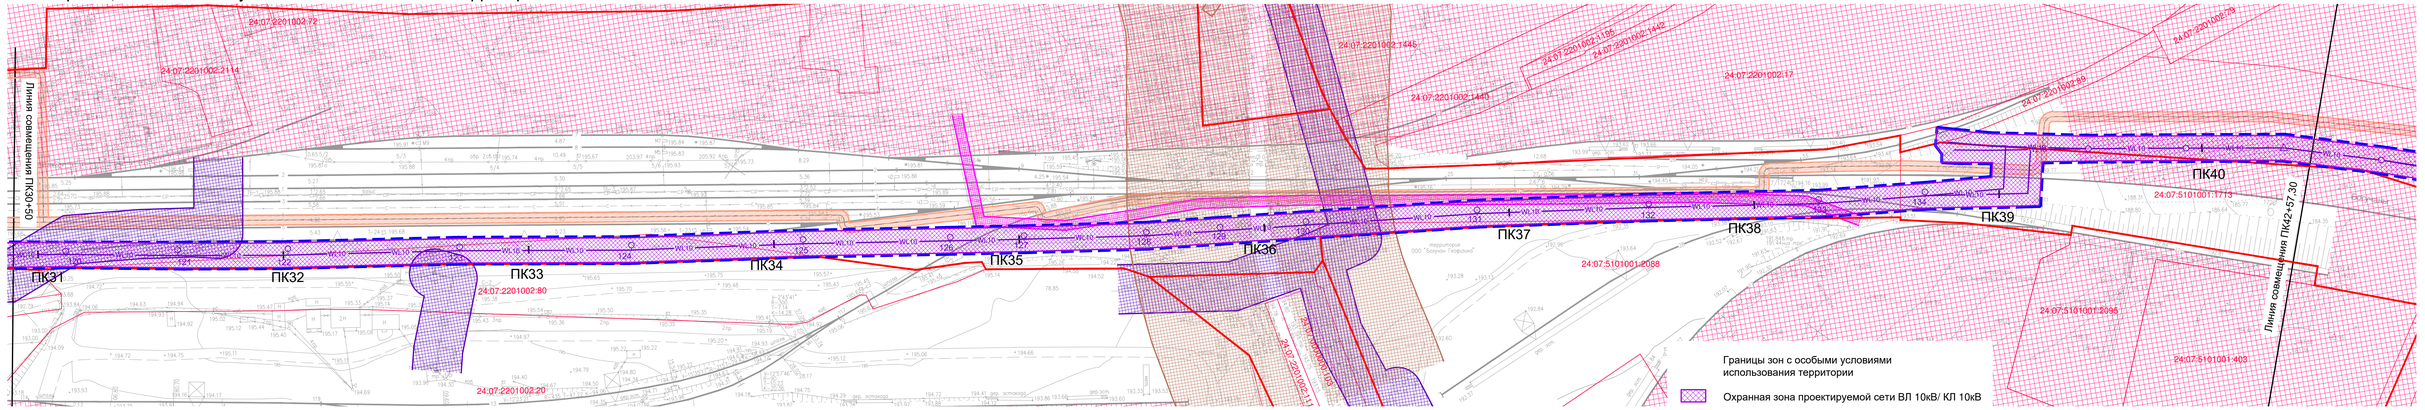

Условные обозначения

- граница проектирования
- граница формируемого земельного отвода
- красные линии установленные
- МСК-168 / МСК-169 — граница земельных участков, сведения о которых содержаться в ГКН
- 24:07:3101009:1013 — кадастровый номер земельного участка
- WL10 / WL10 — проектируемая сеть 10 кВ (ВЛ 10кВ/КЛ 10кВ)

Границы зон с особыми условиями использования территории

- Охранная зона проектируемой сети ВЛ 10кВ/ КЛ 10кВ
- Охранная зона кабельной линии электропередачи
- Охранная зона линии электропередачи до 1 кВ
- Охранная зона линии электропередачи 1-20 кВ
- Охранная зона КТП, ТП
- Охранная зона линий связи и кабеля заземления
- Санитарно-защитная зона сети водопровода
- Санитарно-защитная зона сети канализации
- Санитарно-защитная зона железной дороги
- Придорожная полоса автомобильных дорог

Изм.	Кол.уч	Лист	№док.	Подпись	Дата
ГИП		Коренчук В.В.			
Проверил		Яков А.В.			
Разработал		Деппль А.Ф.			
Н.контроль		Яков А.В.			

033-17-П-ППТ3

Красноярский край, Богучанский район

Проект планировки территории линейного объекта ВЛ 10 кВ от ПС 110/10 №18 Карабула - до ж/д станции Богучаны

Стадия	Лист	Листов
П	97	

Схема границ зон с особыми условиями использования территории М 1:1000 (продолжение)

ГПКК "Красноярский технический центр"

Формат 297x1050

Согласовано

Взам. инв. №

Подп. и дата

Инв. N подл.

Красноярский край, Богучанский район

Проект планировки территории линейного объекта ВЛ 10 кВ от ПС 110/10 №18 Карабула - до ж/д станции Богучаны

Схема границ зон с особыми условиями использования территории М 1:1000

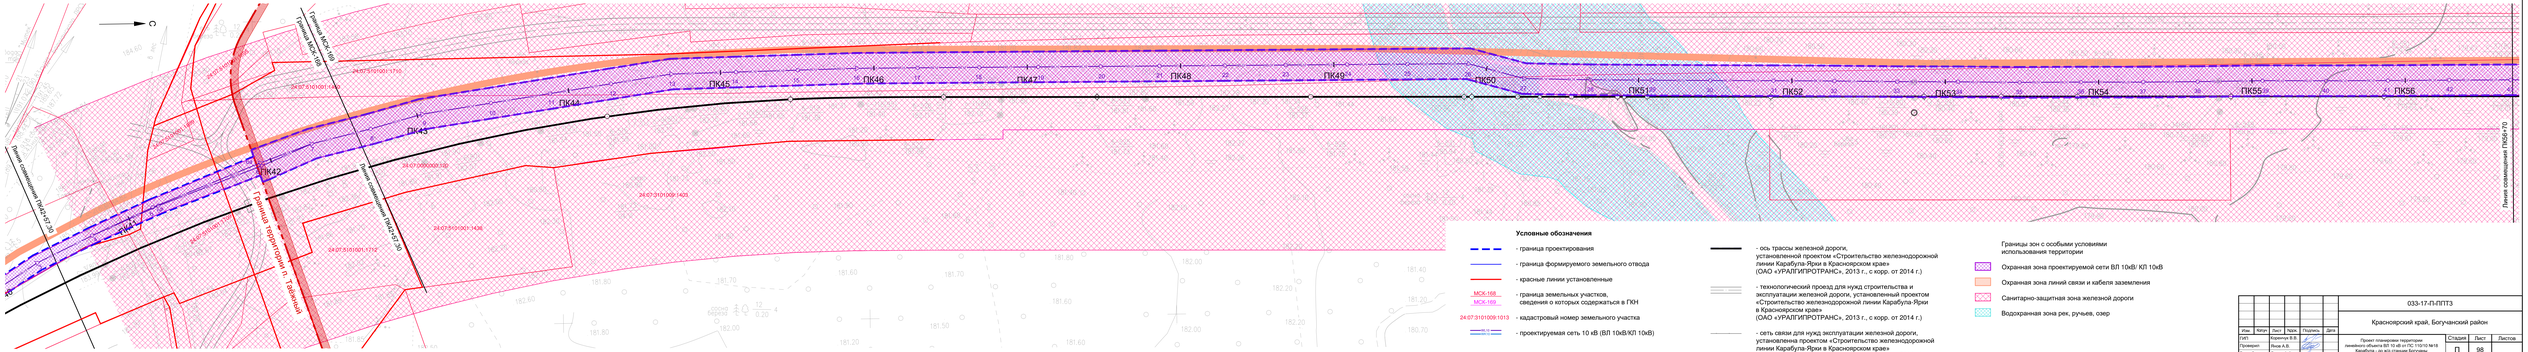

Согласовано

Взам. инв. №

Подп. и дата

Инв. № подл.

					033-17-П-ППТ3
Изм.	Кол.уч.	Лист	№док.	Подпись	Дата
ГИП		Кириллов В.В.			Красноярский край, Богучанский район
Проверил		Янов А.В.			Проект планировки территории линейного объекта ВЛ 10 кВ от ПС 110/10 №18 Карабула - до ж/д станции Богучаны
Разработал		Долгу А.Ф.			Стадия: П; Лист: 98; Листов:
Н.контроль		Янов А.В.			Схема границ зон с особыми условиями использования территории М 1:1000 (предложение)
					ГПКК "Красноярский технический центр"

Формат 297х1682

Красноярский край, Богучанский район

Проект планировки территории линейного объекта ВЛ 10 кВ от ПС 110/10 №18 Карабула - до ж/д станции Богучаны

Схема границ зон с особыми условиями использования территории М 1:1000

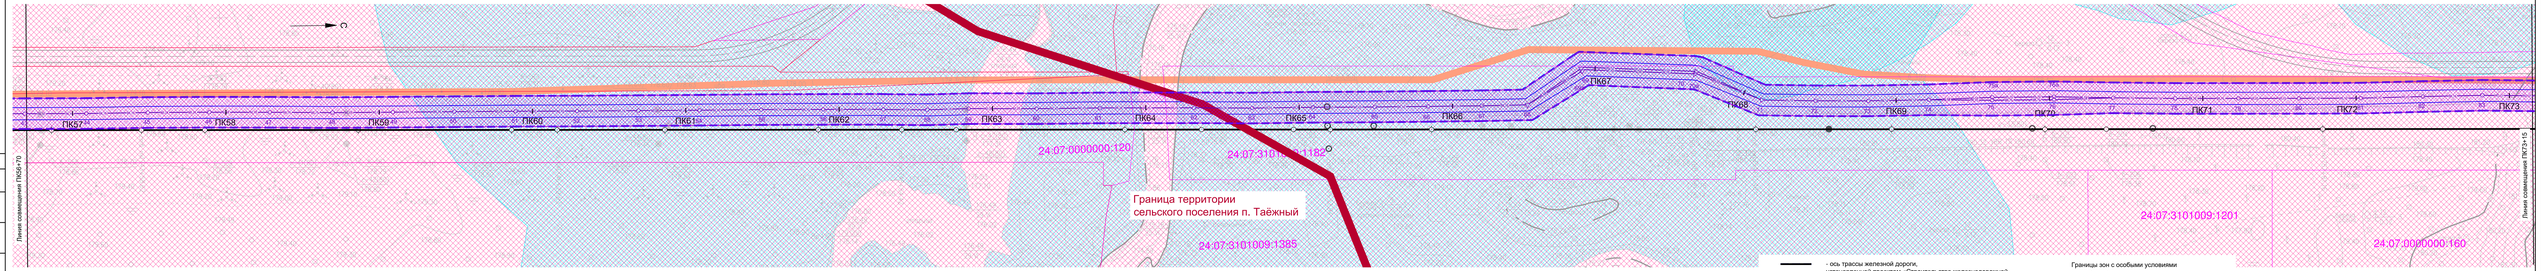

Условные обозначения

- граница проектирования
- граница формируемого земельного отвода
- МОК-168 / МОК-169 — граница земельных участков, сведения о которых содержатся в ГКН
- 24:07:3101009:1013 — кадастровый номер земельного участка
- проектируемая сеть 10 кВ (ВЛ 10кВ/КЛ 10кВ)
- ось трассы железной дороги, установленной проектом «Строительство железнодорожной линии Карабула-Ярки в Красноярском крае» (ОАО «УРАЛГИПРОТРАНС», 2013 г., с корр. от 2014 г.)
- технологический проезд для нужд строительства и эксплуатации железной дороги, установленный проектом «Строительство железнодорожной линии Карабула-Ярки в Красноярском крае» (ОАО «УРАЛГИПРОТРАНС», 2013 г., с корр. от 2014 г.)
- сеть связи для нужд эксплуатации железной дороги, установленная проектом «Строительство железнодорожной линии Карабула-Ярки в Красноярском крае» (ОАО «УРАЛГИПРОТРАНС», 2013 г., с корр. от 2014 г.)

Границы зон с особыми условиями использования территории

- Охранная зона проектируемой сети ВЛ 10кВ/ КЛ 10кВ
- Охранная зона линий связи и кабеля заземления
- Санитарно-защитная зона железной дороги
- Водоохранная зона рек, ручьев, озер

Изм.	Кол.уч.	Лист	№ док.	Подпись	Дата
ГИП		Харитон Е.В.			
Проверил		Янов А.В.			
Разработал		Деллэ А.Ф.			
Н.контроль		Янов А.В.			

033-17-ППТ3

Красноярский край, Богучанский район

Проект планировки территории линейного объекта ВЛ 10 кВ от ПС 110/10 №18 Карабула - до ж/д станции Богучаны

Стадия	Лист	Листов
П	99	

Схема границ зон с особыми условиями использования территории М 1:1000 (предоставление)

ГПКК "Красноярский технический центр"

Формат 297х1682

Согласовано

Взам. инв. №

Подп. и дата

Инв. № подл.

Красноярский край, Богучанский район

Проект планировки территории линейного объекта ВЛ 10 кВ от ПС 110/10 №18 Карабула - до ж/д станции Богучаны

Схема границ зон с особыми условиями использования территории М 1:1000

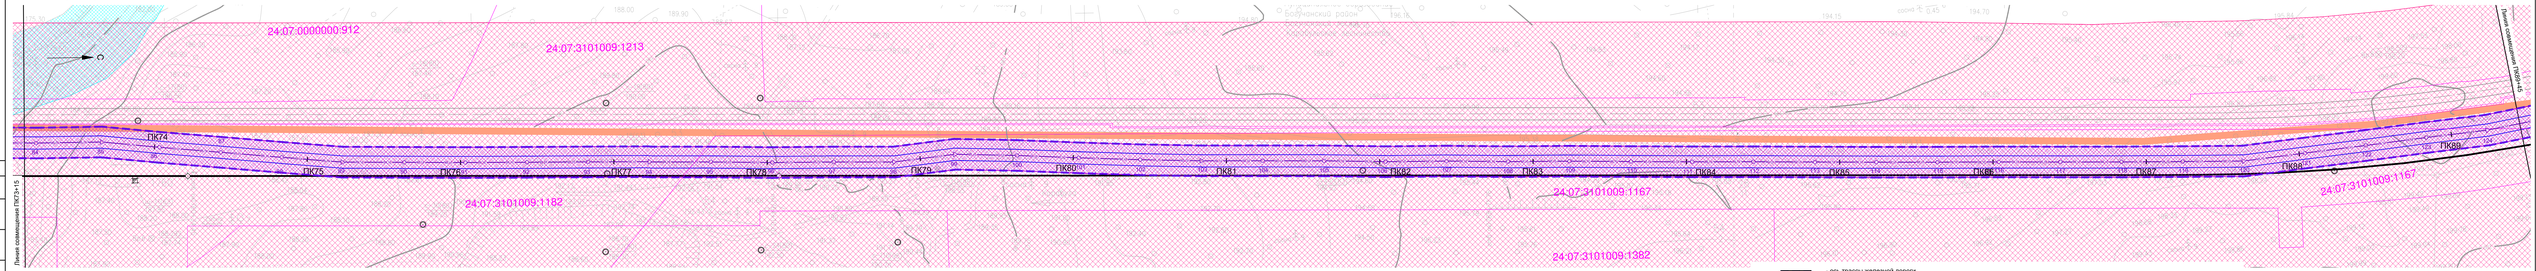

Условные обозначения

- граница проектирования
- граница формируемого земельного отвода
МОК-168 / МОК-169 - граница земельных участков, сведения о которых содержатся в ГКН
24:07:3101009:1013 - кадастровый номер земельного участка
- проектируемая сеть 10 кВ (ВЛ 10кВ/КЛ 10кВ)
- ось трассы железной дороги, установленной проектом «Строительство железнодорожной линии Карабула-Ярки в Красноярском крае» (ОАО «УРАЛГИПРОТРАНС», 2013 г., с корр. от 2014 г.)
- технологический проезд для нужд строительства и эксплуатации железной дороги, установленный проектом «Строительство железнодорожной линии Карабула-Ярки в Красноярском крае» (ОАО «УРАЛГИПРОТРАНС», 2013 г., с корр. от 2014 г.)
- сеть связи для нужд эксплуатации железной дороги, установленна проектом «Строительство железнодорожной линии Карабула-Ярки в Красноярском крае» (ОАО «УРАЛГИПРОТРАНС», 2013 г., с корр. от 2014 г.)

Границы зон с особыми условиями использования территории

- Охранная зона проектируемой сети ВЛ 10кВ/ КЛ 10кВ
- Охранная зона линий связи и кабеля заземления
- Санитарно-защитная зона железной дороги
- Водохранная зона рек, ручьев, озер

Согласовано

Взам. инв. №

Подп. и дата

Инв. № подл.

Изм.	Кол.уч.	Лист	№ док.	Подпись	Дата
ГИП		Харитонов В.В.			
Проверил		Янов А.В.			
Разработал		Деллэ А.Ф.			
Н.контроль		Янов А.В.			

033-17-ППТ3

Красноярский край, Богучанский район

Проект планировки территории линейного объекта ВЛ 10 кВ от ПС 110/10 №18 Карабула - до ж/д станции Богучаны

Стадия	Лист	Листов
П	100	

Схема границ зон с особыми условиями использования территории М 1:1000 (предоставление)

ГПКК "Красноярский технический центр"

Формат 297х1682

Красноярский край, Богучанский район

Проект планировки территории линейного объекта ВЛ 10 кВ от ПС 110/10 №18 Карабула - до ж/д станции Богучаны

Схема границ зон с особыми условиями использования территории М 1:1000

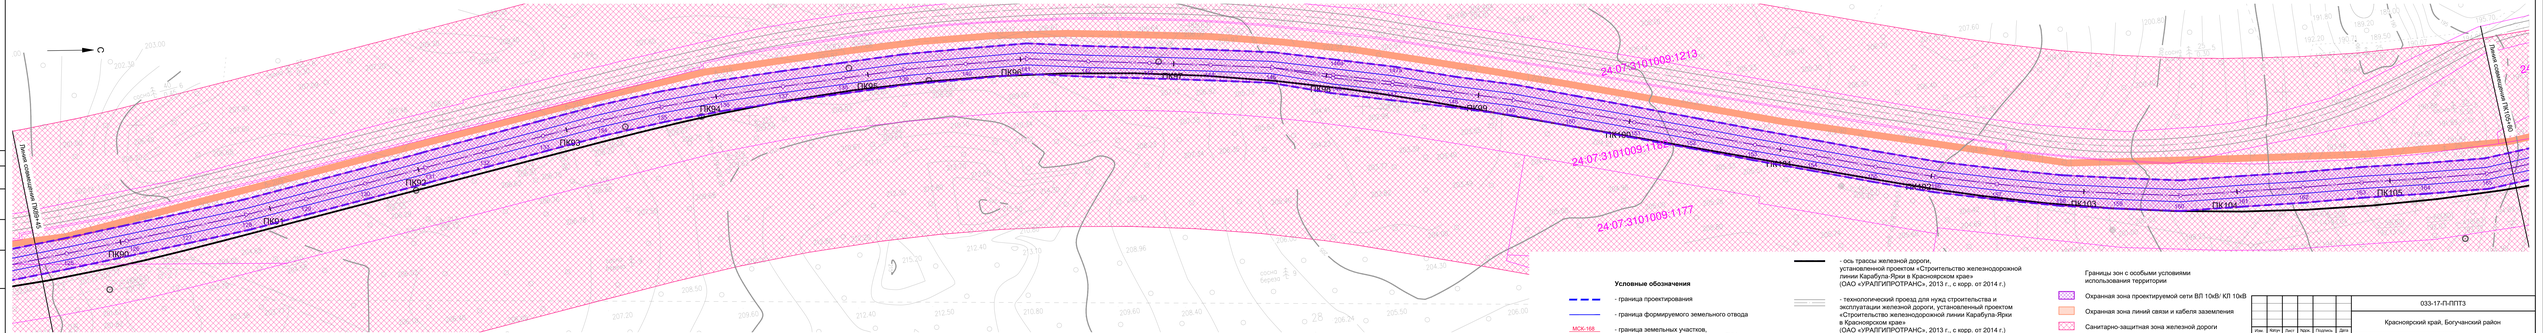

Условные обозначения

- граница проектирования
- граница формируемого земельного отвода
- МОК-168 / МОК-169 — граница земельных участков, сведения о которых содержатся в ГКН
- 24:07:3101009:1213 — кадастровый номер земельного участка
- проектируемая сеть 10 кВ (ВЛ 10кВ/КЛ 10кВ)
- ось трассы железной дороги, установленной проектом «Строительство железнодорожной линии Карабула-Ярки в Красноярском крае» (ОАО «УРАЛГИПРОТРАНС», 2013 г., с корр. от 2014 г.)
- технологический проезд для нужд строительства и эксплуатации железной дороги, установленный проектом «Строительство железнодорожной линии Карабула-Ярки в Красноярском крае» (ОАО «УРАЛГИПРОТРАНС», 2013 г., с корр. от 2014 г.)
- сеть связи для нужд эксплуатации железной дороги, установленна проектом «Строительство железнодорожной линии Карабула-Ярки в Красноярском крае» (ОАО «УРАЛГИПРОТРАНС», 2013 г., с корр. от 2014 г.)

Границы зон с особыми условиями использования территории

- Охранная зона проектируемой сети ВЛ 10кВ/ КЛ 10кВ
- Охранная зона линий связи и кабеля заземления
- Санитарно-защитная зона железной дороги
- Водохранная зона рек, ручьев, озер

Согласовано

Взам. инв. №

Подп. и дата

Инв. № подл.

						033-17-ППТ3	
Изм.	Кол.уч.	Лист	№ док.	Подпись	Дата		
ГИП		Кудрина Е.В.				Красноярский край, Богучанский район	
Проверил		Янов А.В.					
Разработал		Деллэ А.Ф.				Стадия: П; Лист: 101; Листов:	
Н.контроль		Янов А.В.				Схема границ зон с особыми условиями использования территории М 1:1000 (продолжение)	
						ГПКК "Красноярский технический центр"	

Проект планировки территории линейного объекта ВЛ 10 кВ от ПС 110/10 №18 Карабула - до ж/д станции Богучаны

Формат 297х1682

Красноярский край, Богучанский район

Проект планировки территории линейного объекта ВЛ 10 кВ от ПС 110/10 №18 Карабула - до ж/д станции Богучаны

Схема границ зон с особыми условиями использования территории М 1:1000

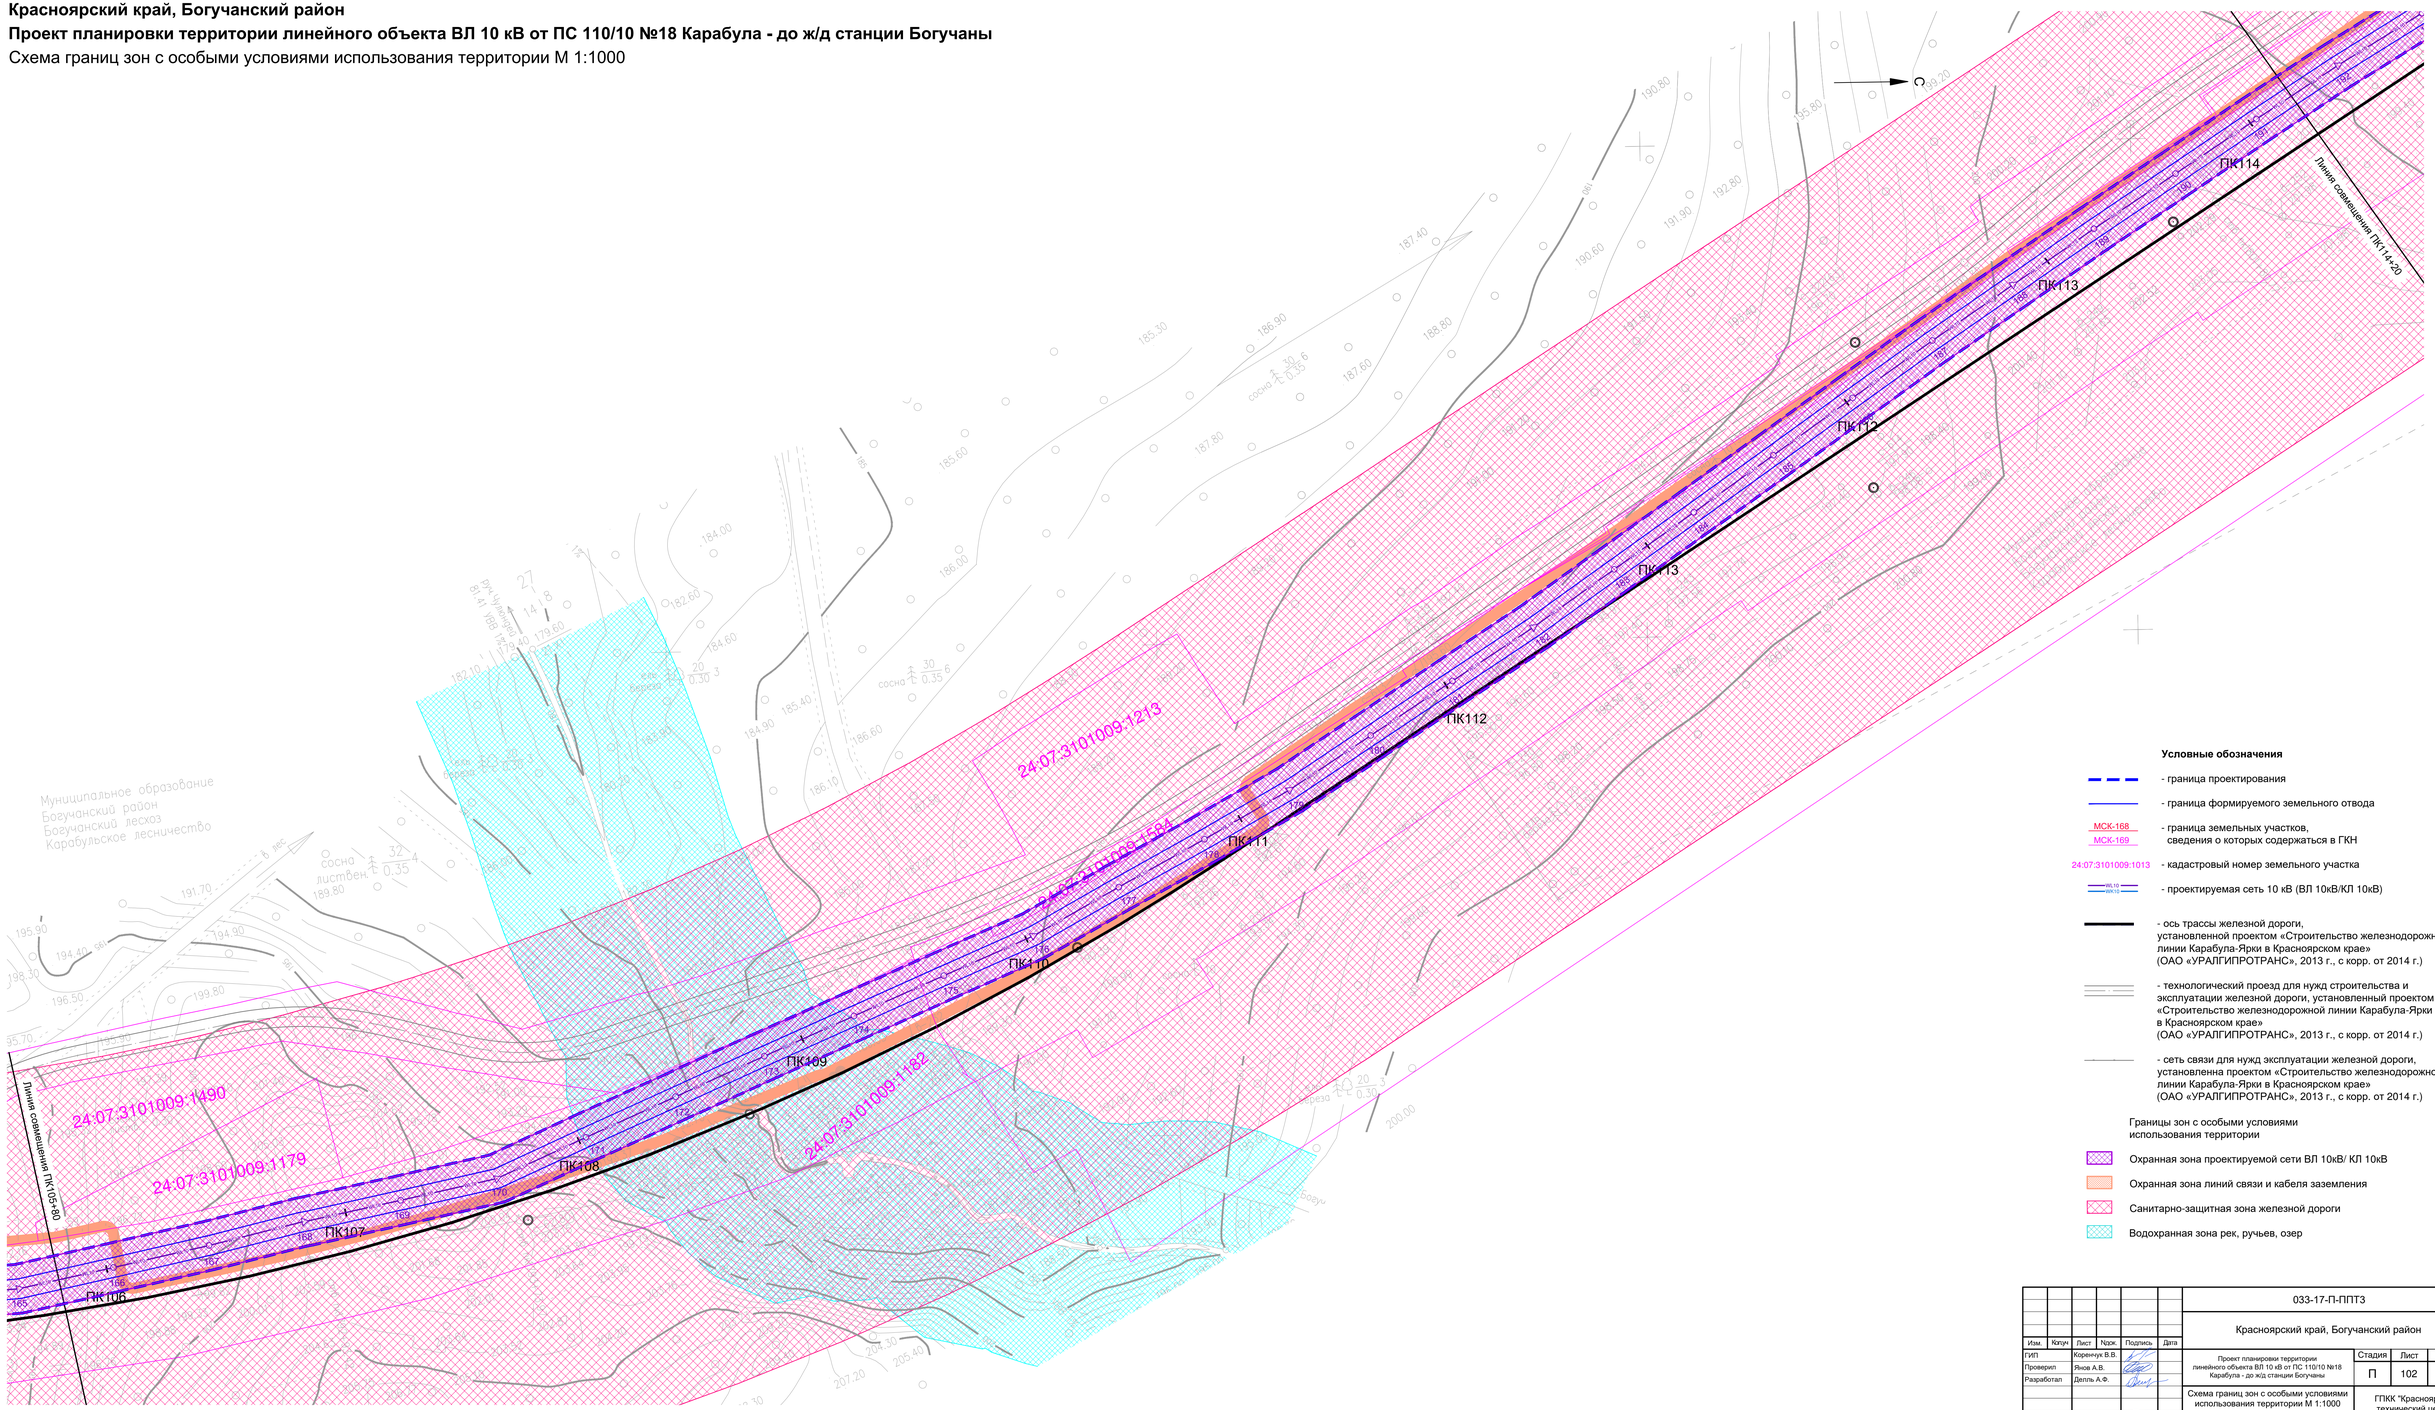

Условные обозначения

- граница проектирования
- граница формируемого земельного отвода
МСК-168 / МСК-169 - граница земельных участков, сведения о которых содержаться в ГКН
24:07:3101009:1013 - кадастровый номер земельного участка
- проектируемая сеть 10 кВ (ВЛ 10кВ/КЛ 10кВ)
- ось трассы железной дороги, установленной проектом «Строительство железнодорожной линии Карабула-Ярки в Красноярском крае» (ОАО «УРАЛГИПРОТРАНС», 2013 г., с корр. от 2014 г.)
- технологический проезд для нужд строительства и эксплуатации железной дороги, установленный проектом «Строительство железнодорожной линии Карабула-Ярки в Красноярском крае» (ОАО «УРАЛГИПРОТРАНС», 2013 г., с корр. от 2014 г.)
- сеть связи для нужд эксплуатации железной дороги, установленна проектом «Строительство железнодорожной линии Карабула-Ярки в Красноярском крае» (ОАО «УРАЛГИПРОТРАНС», 2013 г., с корр. от 2014 г.)

Границы зон с особыми условиями использования территории

- Охранная зона проектируемой сети ВЛ 10кВ/ КЛ 10кВ
- Охранная зона линий связи и кабеля заземления
- Санитарно-защитная зона железной дороги
- Водохранная зона рек, ручьев, озер

						033-17-П-ППТЗ	
						Красноярский край, Богучанский район	
Изм.	Кол.уч.	Лист	№док.	Подпись	Дата		
ГИП			Коренчук В.В.			Проект планировки территории линейного объекта ВЛ 10 кВ от ПС 110/10 №18 Карабула - до ж/д станции Богучаны	Стадия: П; Лист: 102; Листов:
Проверил			Янов А.В.				
Разработал			Деппь А.Ф.				
Н.контроль			Янов А.В.			Схема границ зон с особыми условиями использования территории М 1:1000 (продолжение)	ГПКК "Красноярский технический центр"

Согласовано

Взам. инв. N

Подп. и дата

Инв. N подл.

Формат 594x1050

Красноярский край, Богучанский район

Проект планировки территории линейного объекта ВЛ 10 кВ от ПС 110/10 №18 Карабула - до ж/д станции Богучаны

Схема границ зон с особыми условиями использования территории М 1:1000

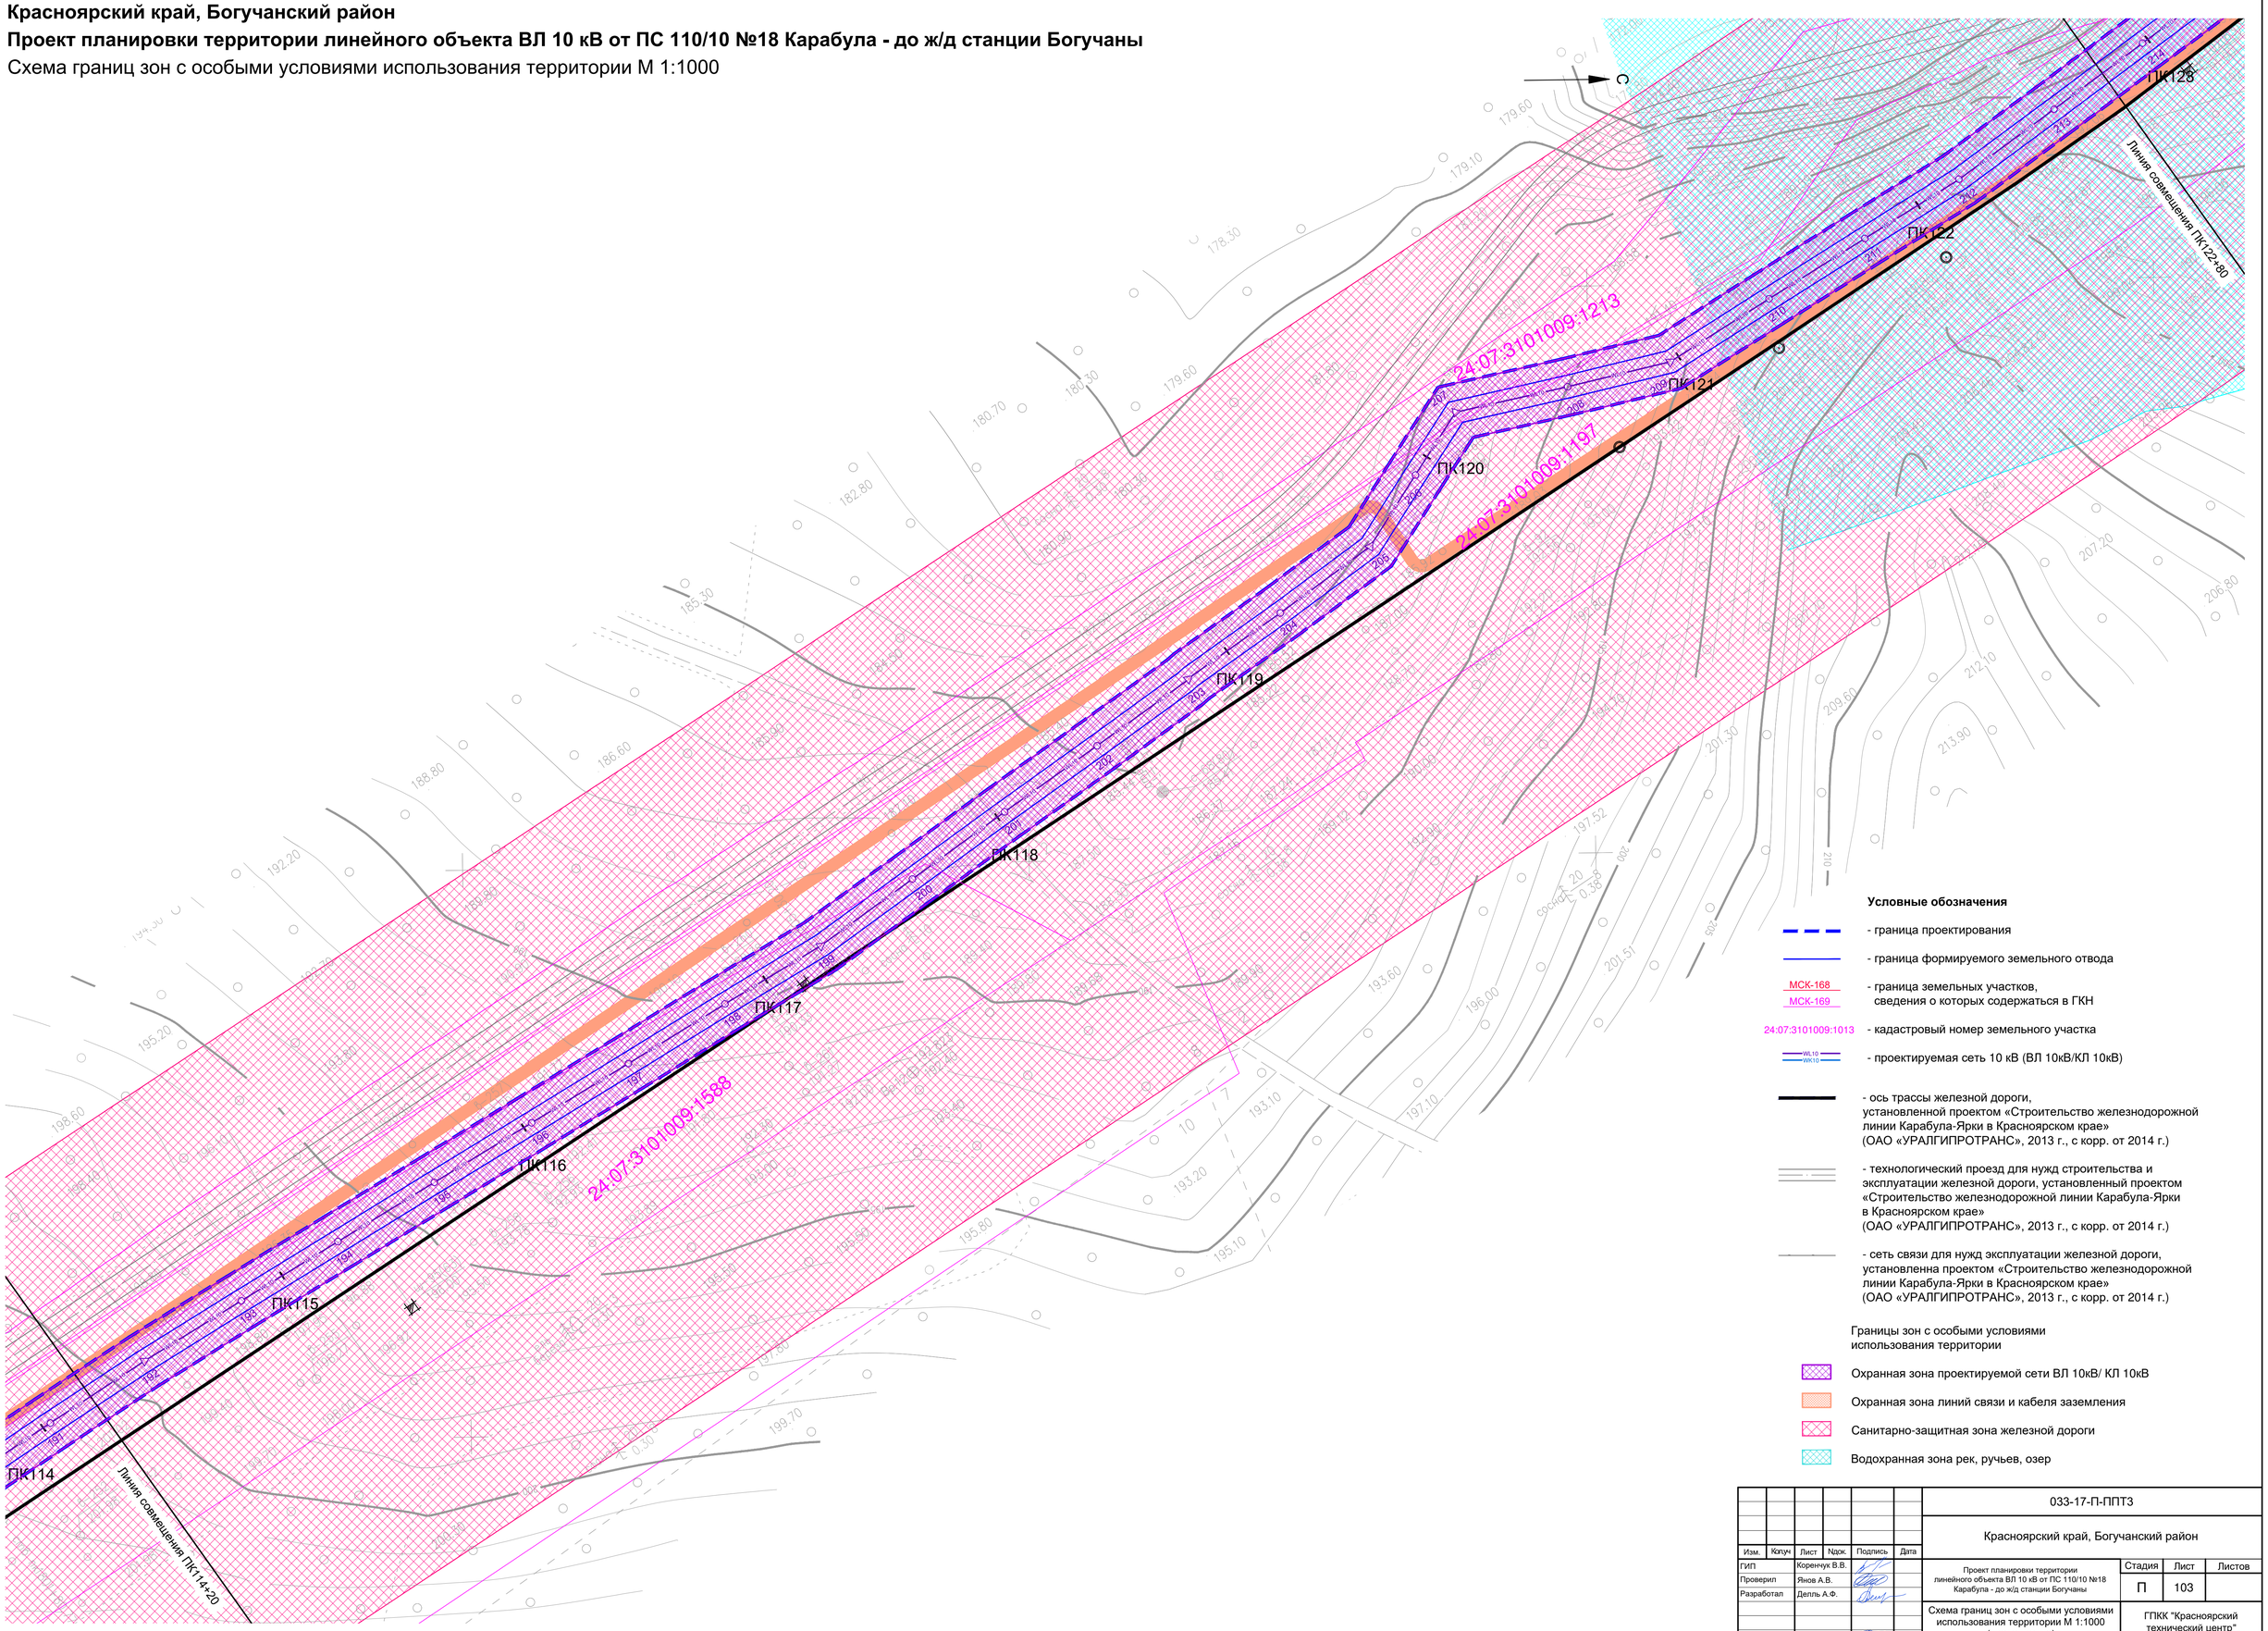

Условные обозначения

- граница проектирования
- граница формируемого земельного отвода
- МСК-168 / МСК-169 — граница земельных участков, сведения о которых содержаться в ГКН
- 24:07:3101009:1013 — кадастровый номер земельного участка
- WL10 / WK10 — проектируемая сеть 10 кВ (ВЛ 10кВ/КЛ 10кВ)
- ось трассы железной дороги, установленной проектом «Строительство железнодорожной линии Карабула-Ярки в Красноярском крае» (ОАО «УРАЛГИПРОТРАНС», 2013 г., с корр. от 2014 г.)
- технологический проезд для нужд строительства и эксплуатации железной дороги, установленный проектом «Строительство железнодорожной линии Карабула-Ярки в Красноярском крае» (ОАО «УРАЛГИПРОТРАНС», 2013 г., с корр. от 2014 г.)
- сеть связи для нужд эксплуатации железной дороги, установленная проектом «Строительство железнодорожной линии Карабула-Ярки в Красноярском крае» (ОАО «УРАЛГИПРОТРАНС», 2013 г., с корр. от 2014 г.)

Границы зон с особыми условиями использования территории

- Охранная зона проектируемой сети ВЛ 10кВ/ КЛ 10кВ
- Охранная зона линий связи и кабеля заземления
- Санитарно-защитная зона железной дороги
- Водохранная зона рек, ручьев, озер

Согласовано

Взам. инв. N

Подп. и дата

Инв. N подл.

Изм.	Кол.уч	Лист	N док.	Подпись	Дата
ГИП		Коренчук В.В.			
Проверил		Янов А.В.			
Разработал		Деплль А.Ф.			
Н.контроль		Янов А.В.			

033-17-П-ППТ3

Красноярский край, Богучанский район

Проект планировки территории линейного объекта ВЛ 10 кВ от ПС 110/10 №18 Карабула - до ж/д станции Богучаны	Стадия	Лист	Листов
	П	103	
Схема границ зон с особыми условиями использования территории М 1:1000 (продолжение)	ГПКК "Красноярский технический центр"		

Формат 594x840

Красноярский край, Богучанский район

Проект планировки территории линейного объекта ВЛ 10 кВ от ПС 110/10 №18 Карабула - до ж/д станции Богучаны

Схема границ зон с особыми условиями использования территории М 1:1000

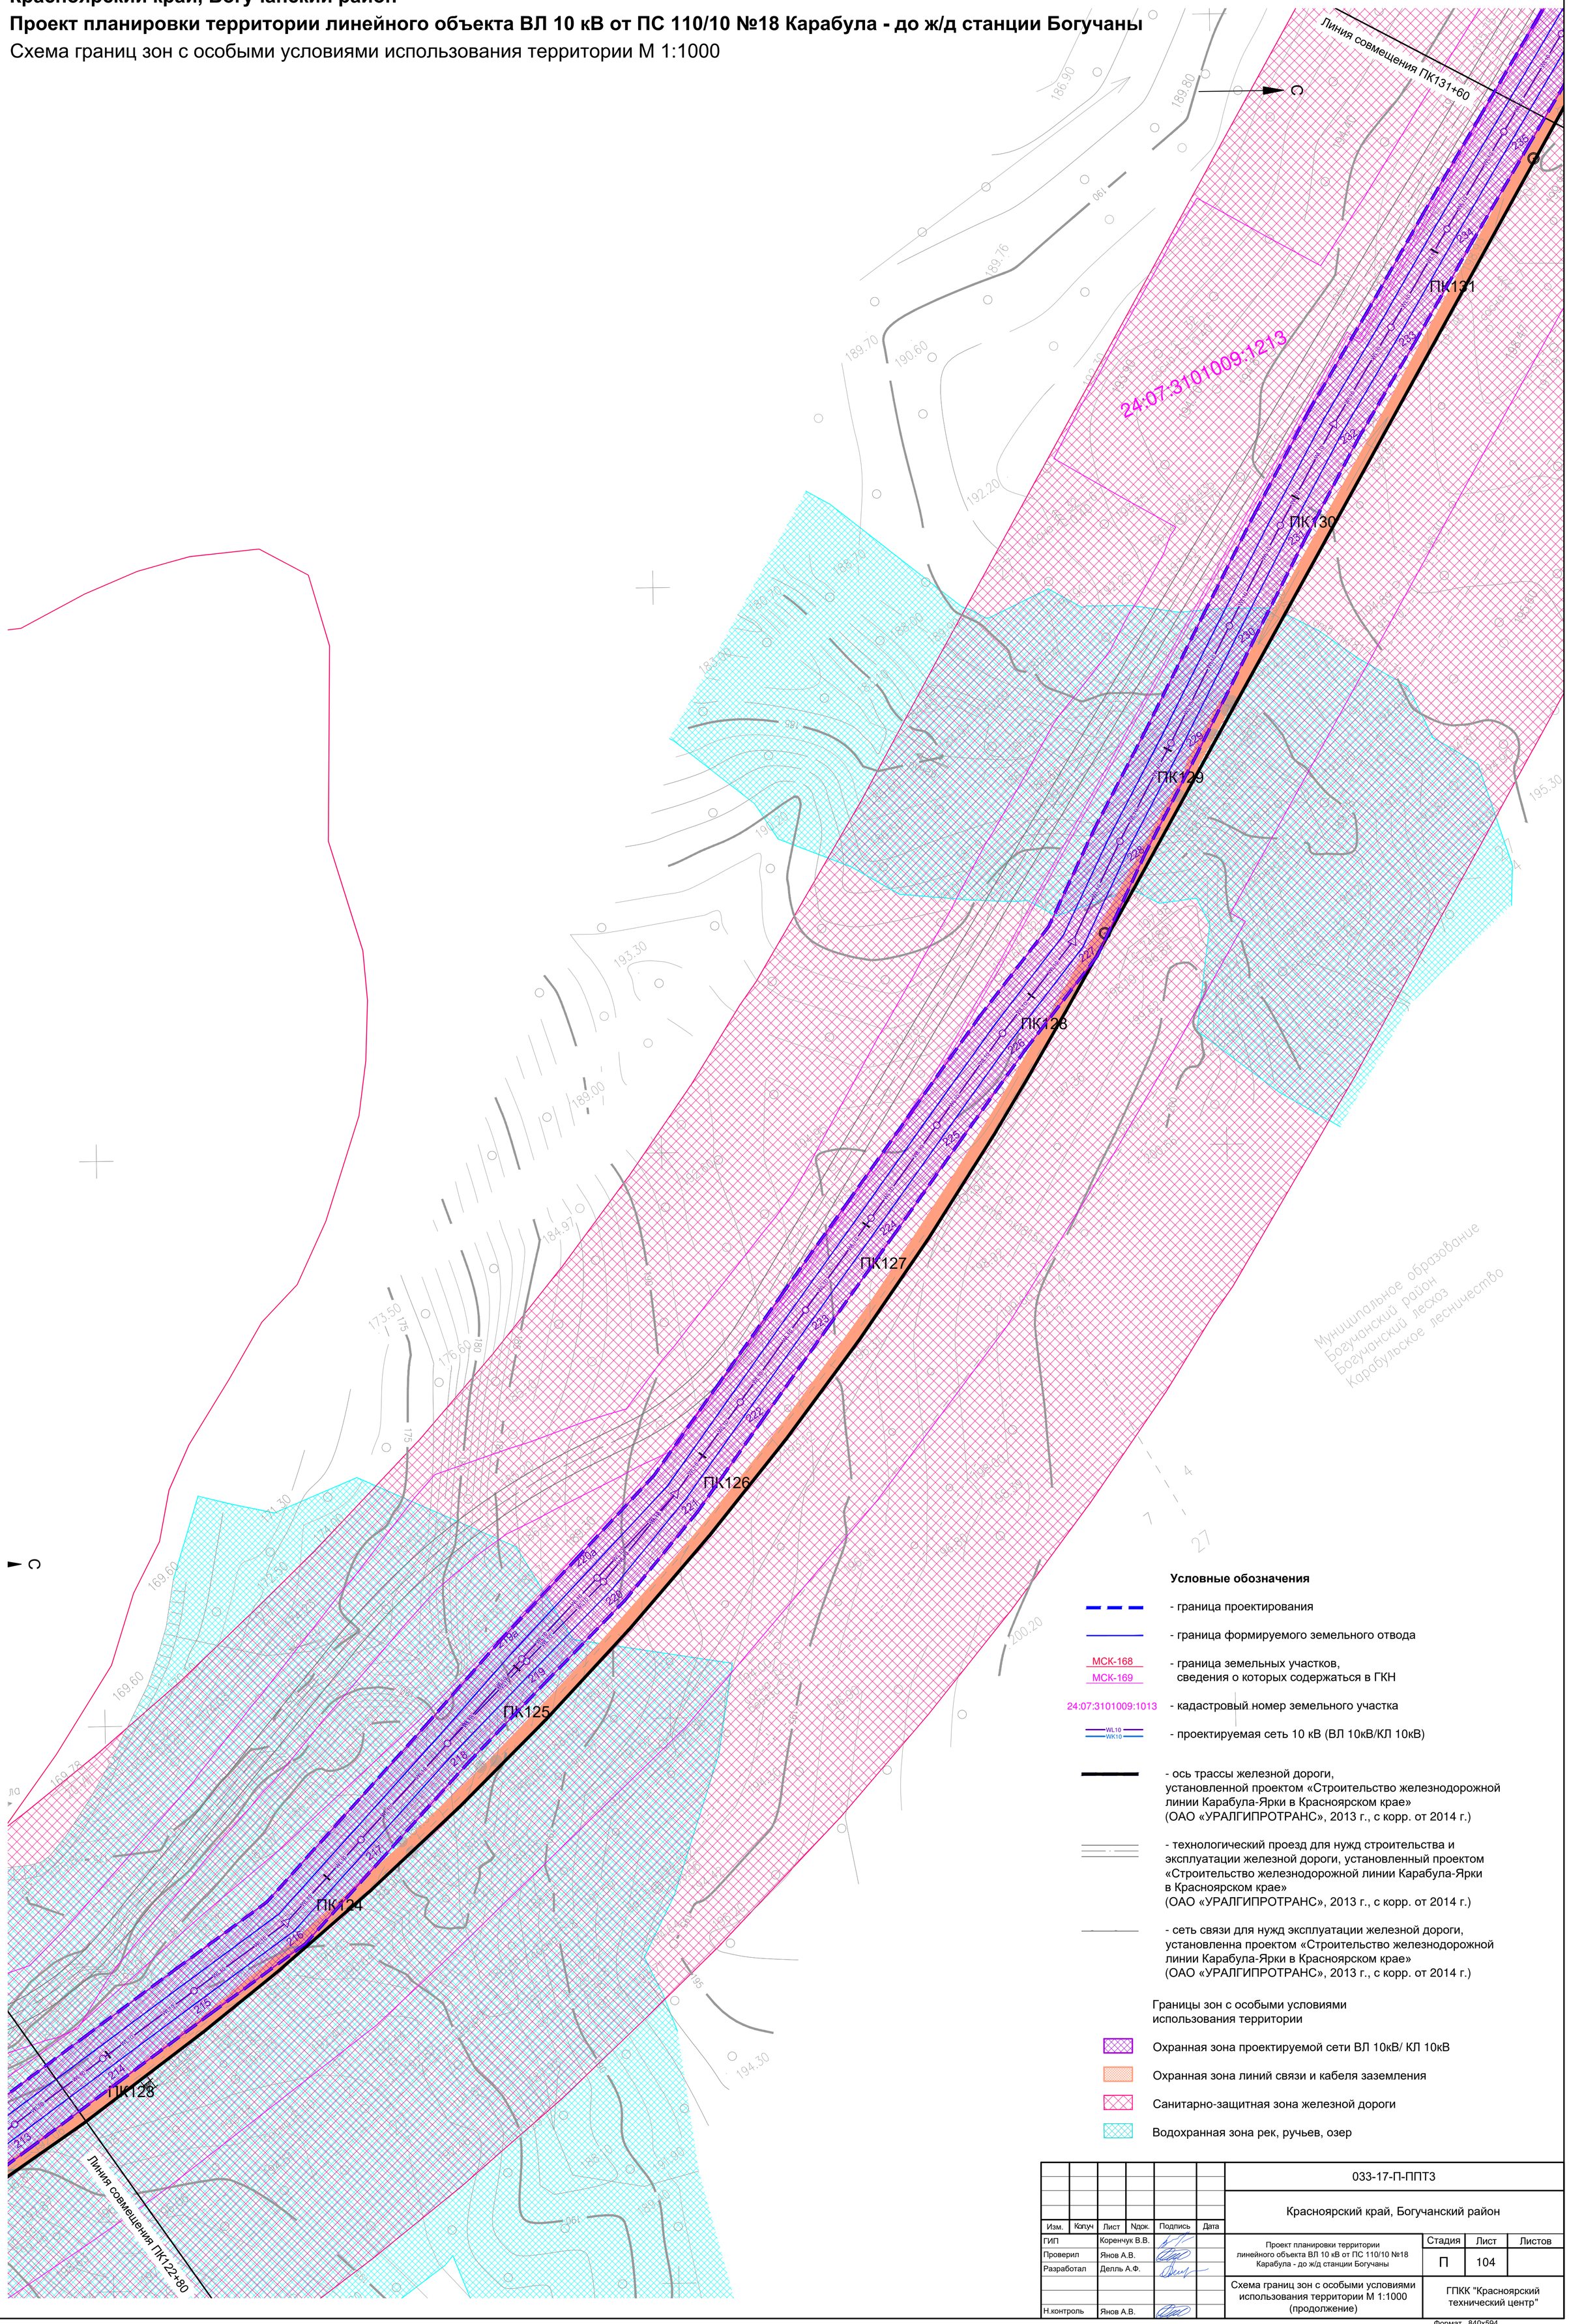

Условные обозначения

- граница проектирования
- граница формируемого земельного отвода
- МСК-168, МСК-169 — граница земельных участков, сведения о которых содержаться в ГКН
- 24:07:3101009:1013 — кадастровый номер земельного участка
- WL10, WK10 — проектируемая сеть 10 кВ (ВЛ 10кВ/КЛ 10кВ)
- ось трассы железной дороги, установленной проектом «Строительство железнодорожной линии Карабула-Ярки в Красноярском крае» (ОАО «УРАЛГИПРОТРАНС», 2013 г., с корр. от 2014 г.)
- технологический проезд для нужд строительства и эксплуатации железной дороги, установленный проектом «Строительство железнодорожной линии Карабула-Ярки в Красноярском крае» (ОАО «УРАЛГИПРОТРАНС», 2013 г., с корр. от 2014 г.)
- сеть связи для нужд эксплуатации железной дороги, установленна проектом «Строительство железнодорожной линии Карабула-Ярки в Красноярском крае» (ОАО «УРАЛГИПРОТРАНС», 2013 г., с корр. от 2014 г.)

Границы зон с особыми условиями использования территории

- Охранная зона проектируемой сети ВЛ 10кВ/ КЛ 10кВ
- Охранная зона линий связи и кабеля заземления
- Санитарно-защитная зона железной дороги
- Водохранная зона рек, ручьев, озер

Согласовано

Взам. инв. N

Подп. и дата

Инв. N подл.

Изм.	Кол.уч	Лист	N док.	Подпись	Дата
ГИП		Коренчук В.В.			
Проверил		Янов А.В.			
Разработал		Делль А.Ф.			
Н.контроль		Янов А.В.			

033-17-П-ППТ3

Красноярский край, Богучанский район

Проект планировки территории линейного объекта ВЛ 10 кВ от ПС 110/10 №18 Карабула - до ж/д станции Богучаны

Стадия	Лист	Листов
П	104	

Схема границ зон с особыми условиями использования территории М 1:1000 (продолжение)

ГПКК "Красноярский технический центр"

Формат 840x594

Красноярский край, Богучанский район

Проект планировки территории линейного объекта ВЛ 10 кВ от ПС 110/10 №18 Карабула - до ж/д станции Богучаны

Схема границ зон с особыми условиями использования территории М 1:1000

Условные обозначения

- граница проектирования
- граница формируемого земельного отвода
- МСК-168 / МСК-169 — граница земельных участков, сведения о которых содержаться в ГКН
- 24:07:3101009:1013 — кадастровый номер земельного участка
- WL10 / WK10 — проектируемая сеть 10 кВ (ВЛ 10кВ/КЛ 10кВ)
- ось трассы железной дороги, установленной проектом «Строительство железнодорожной линии Карабула-Ярки в Красноярском крае» (ОАО «УРАЛГИПРОТРАНС», 2013 г., с корр. от 2014 г.)
- технологический проезд для нужд строительства и эксплуатации железной дороги, установленный проектом «Строительство железнодорожной линии Карабула-Ярки в Красноярском крае» (ОАО «УРАЛГИПРОТРАНС», 2013 г., с корр. от 2014 г.)
- сеть связи для нужд эксплуатации железной дороги, установленна проектом «Строительство железнодорожной линии Карабула-Ярки в Красноярском крае» (ОАО «УРАЛГИПРОТРАНС», 2013 г., с корр. от 2014 г.)

Границы зон с особыми условиями использования территории

- Охранная зона проектируемой сети ВЛ 10кВ/ КЛ 10кВ
- Охранная зона линий связи и кабеля заземления
- Санитарно-защитная зона железной дороги

Согласовано

Взам. инв. N

Подп. и дата

Инв. N подл.

Изм.	Кол.уч	Лист	Nдок.	Подпись	Дата
ГИП		Коренчук В.В.			
Проверил		Янов А.В.			
Разработал		Делль А.Ф.			
Н.контроль		Янов А.В.			

033-17-П-ППТ3

Красноярский край, Богучанский район

Проект планировки территории линейного объекта ВЛ 10 кВ от ПС 110/10 №18 Карабула - до ж/д станции Богучаны

Стадия	Лист	Листов
П	105	

Схема границ зон с особыми условиями использования территории М 1:1000 (продолжение)

ГПКК "Красноярский технический центр"

Формат 840x630

Красноярский край, Богучанский район

Проект планировки территории линейного объекта ВЛ 10 кВ от ПС 110/10 №18 Карабула - до ж/д станции Богучаны

Схема границ зон с особыми условиями использования территории М 1:1000

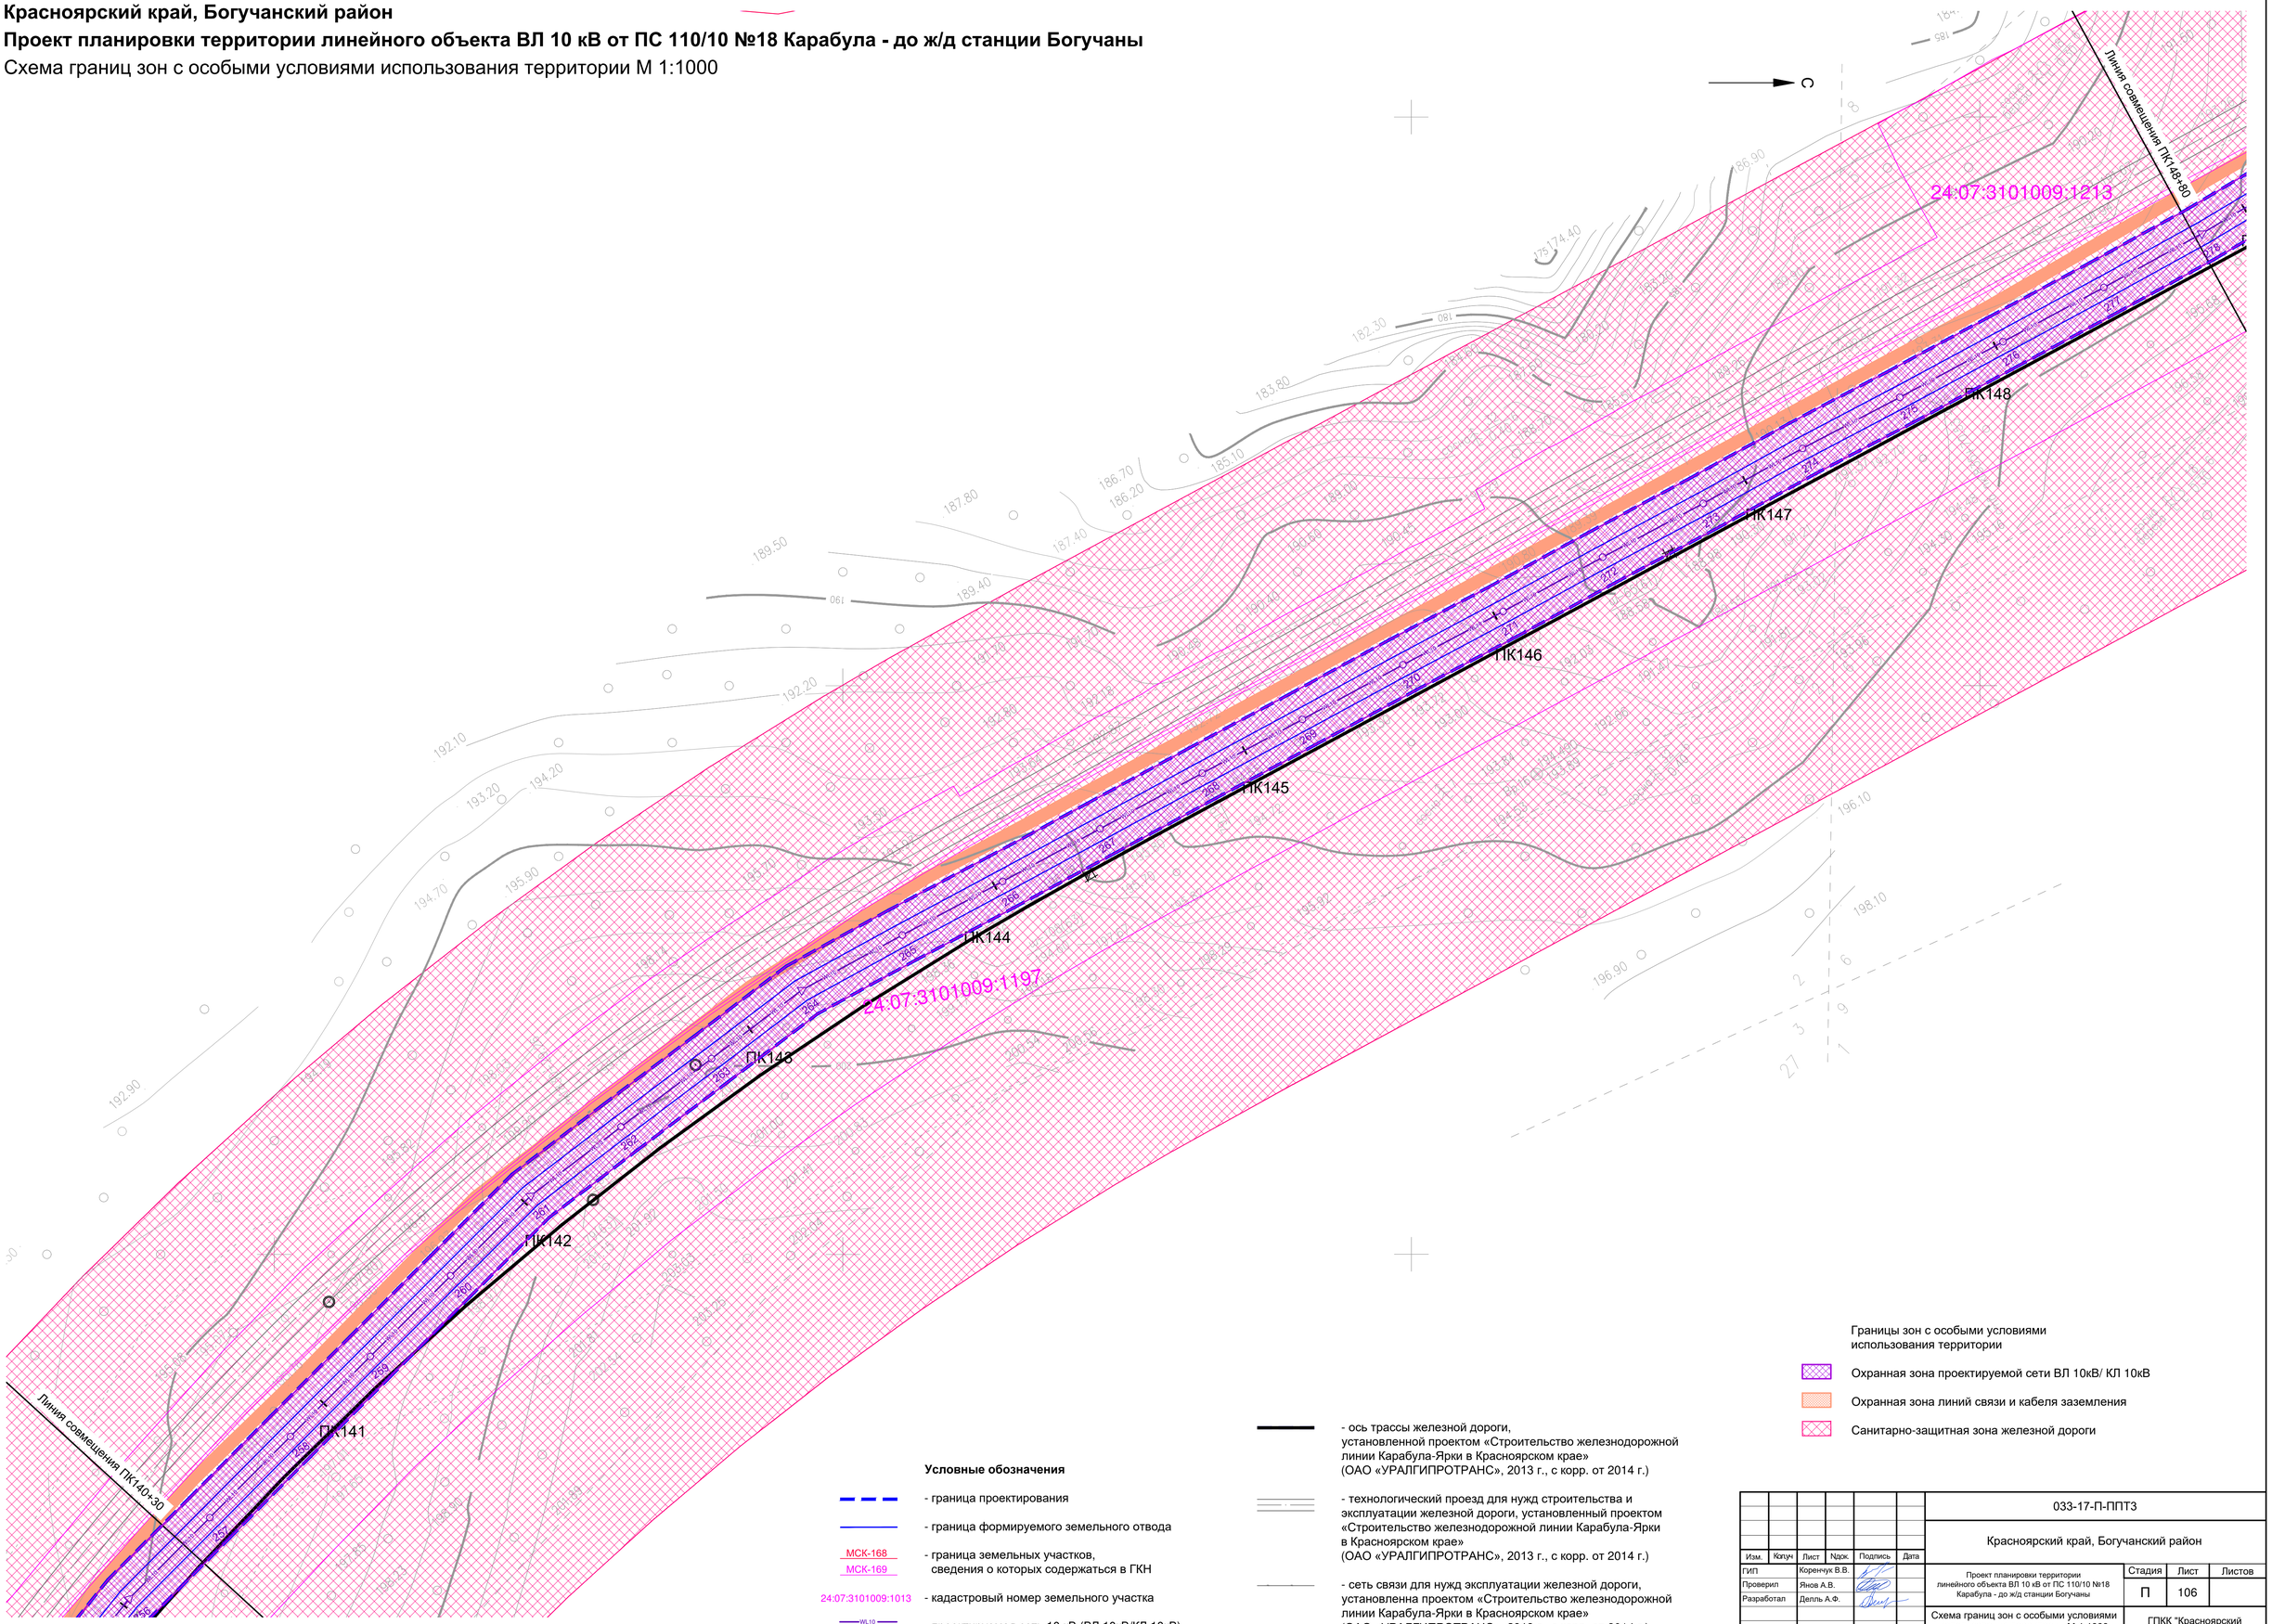

Условные обозначения

- граница проектирования
- граница формируемого земельного отвода
- МСК-168 / МСК-169 — граница земельных участков, сведения о которых содержаться в ГКН
- 24:07:3101009:1013 — кадастровый номер земельного участка
- ВЛ 10 / КЛ 10 — проектируемая сеть 10 кВ (ВЛ 10кВ/КЛ 10кВ)
- ось трассы железной дороги, установленной проектом «Строительство железнодорожной линии Карабула-Ярки в Красноярском крае» (ОАО «УРАЛГИПРОТРАНС», 2013 г., с корр. от 2014 г.)
- технологический проезд для нужд строительства и эксплуатации железной дороги, установленный проектом «Строительство железнодорожной линии Карабула-Ярки в Красноярском крае» (ОАО «УРАЛГИПРОТРАНС», 2013 г., с корр. от 2014 г.)
- сеть связи для нужд эксплуатации железной дороги, установленная проектом «Строительство железнодорожной линии Карабула-Ярки в Красноярском крае» (ОАО «УРАЛГИПРОТРАНС», 2013 г., с корр. от 2014 г.)

Границы зон с особыми условиями использования территории

- Охранная зона проектируемой сети ВЛ 10кВ/ КЛ 10кВ
- Охранная зона линий связи и кабеля заземления
- Санитарно-защитная зона железной дороги

Изм.	Кол.уч.	Лист	N док.	Подпись	Дата	033-17-П-ППТ3
ГИП		Коренчук В.В.				Красноярский край, Богучанский район
Проверил		Янов А.В.				Проект планировки территории линейного объекта ВЛ 10 кВ от ПС 110/10 №18 Карабула - до ж/д станции Богучаны
Разработал		Делль А.Ф.				Стадия: П; Лист: 106; Листов:
Н.контроль		Янов А.В.				Схема границ зон с особыми условиями использования территории М 1:1000 (продолжение)
						ГПКК "Красноярский технический центр"

Согласовано

Взам. инв. N

Подп. и дата

Инв. N подл.

Формат 594x840

Красноярский край, Богучанский район

Проект планировки территории линейного объекта ВЛ 10 кВ от ПС 110/10 №18 Карабула - до ж/д станции Богучаны

Схема границ зон с особыми условиями использования территории М 1:1000

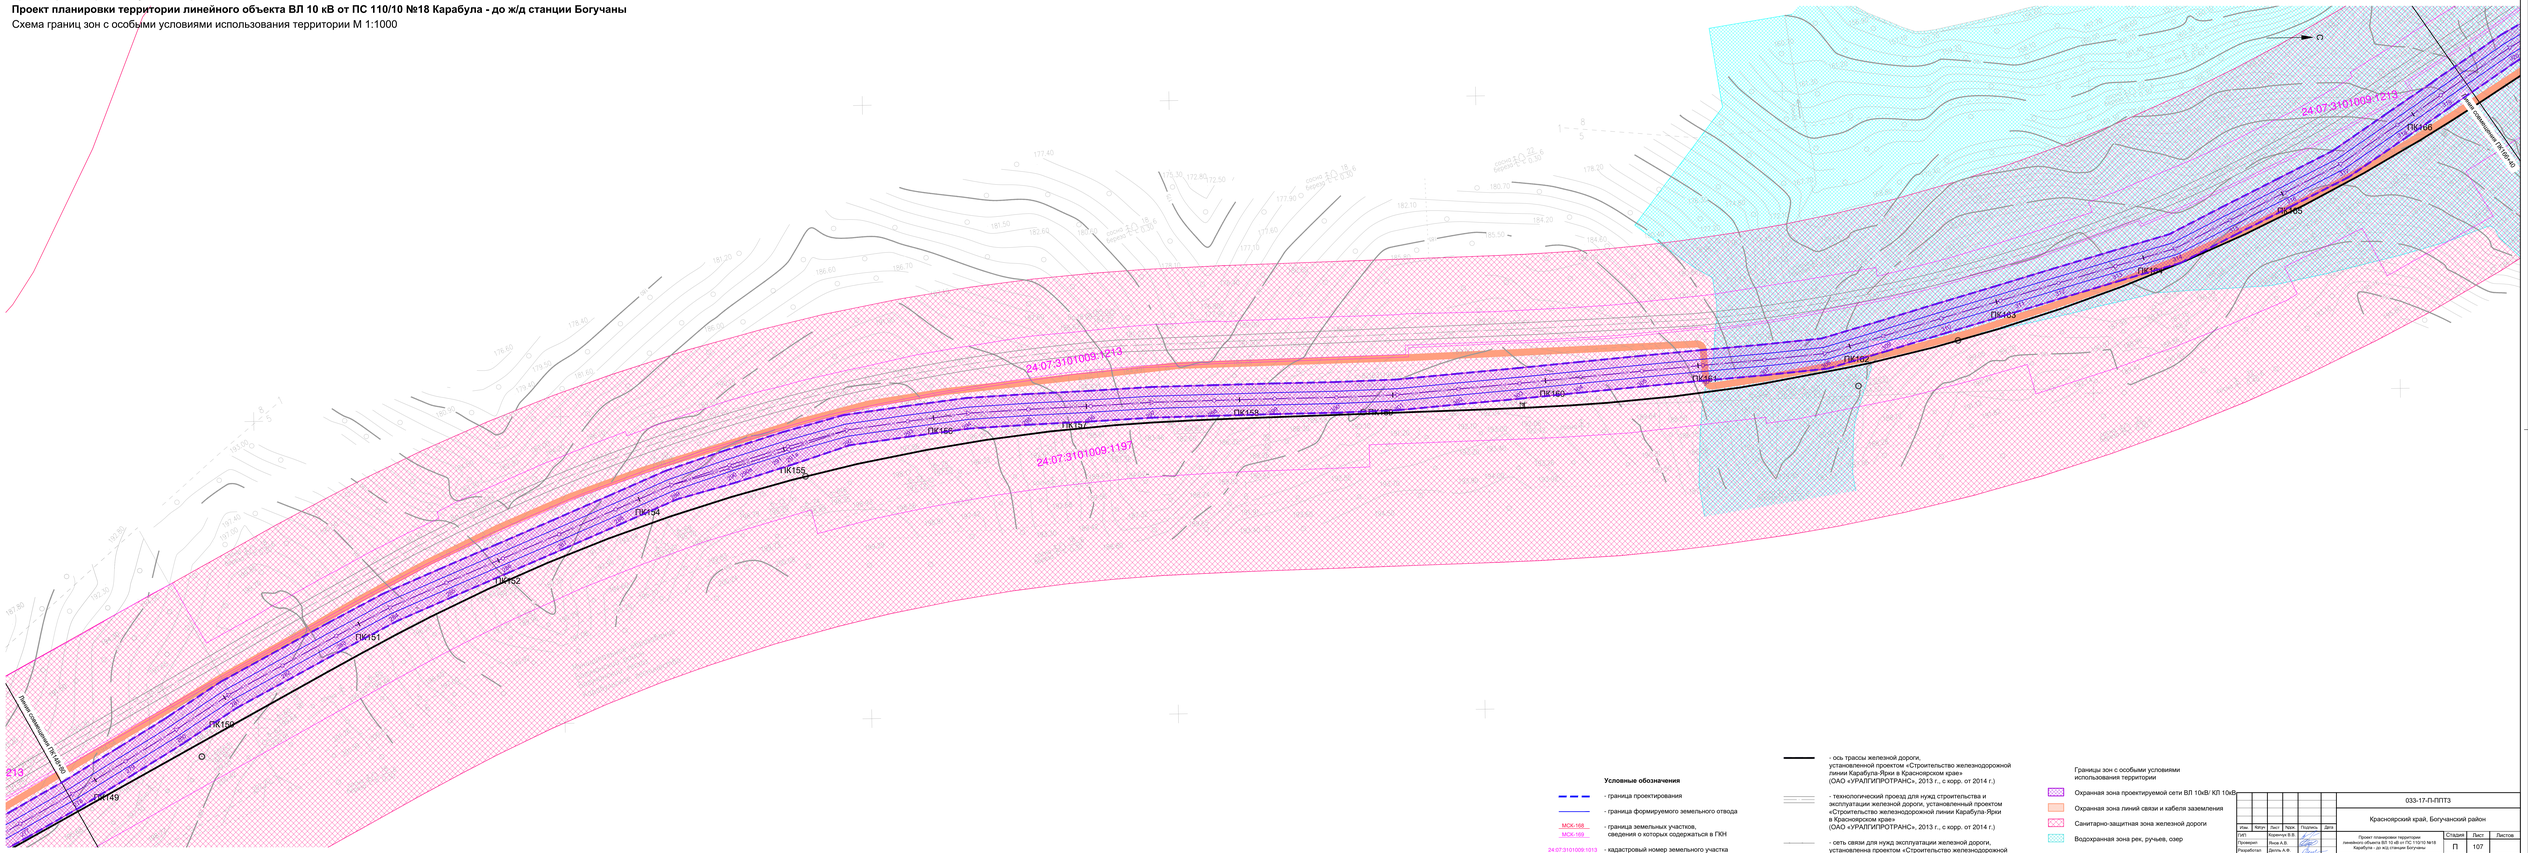

Условные обозначения

- граница проектирования
- граница формируемого земельного отвода
- МСК-168 / МСК-169 — граница земельных участков, сведения о которых содержаться в ГКН
- 24:07:3101009:1013 — кадастровый номер земельного участка
- проектируемая сеть 10 кВ (ВЛ 10кВ/КЛ 10кВ)
- ось трассы железной дороги, установленной проектом «Строительство железнодорожной линии Карабула-Ярки в Красноярском крае» (ОАО «УРАЛГИПРОТРАНС», 2013 г., с корр. от 2014 г.)
- технологический проезд для нужд строительства и эксплуатации железной дороги, установленный проектом «Строительство железнодорожной линии Карабула-Ярки в Красноярском крае» (ОАО «УРАЛГИПРОТРАНС», 2013 г., с корр. от 2014 г.)
- сеть связи для нужд эксплуатации железной дороги, установленная проектом «Строительство железнодорожной линии Карабула-Ярки в Красноярском крае» (ОАО «УРАЛГИПРОТРАНС», 2013 г., с корр. от 2014 г.)

Границы зон с особыми условиями использования территории

- Охранная зона проектируемой сети ВЛ 10кВ/ КЛ 10кВ
- Охранная зона линий связи и кабеля заземления
- Санитарно-защитная зона железной дороги
- Водохранная зона рек, ручьев, озер

						033-17-П-ППТ3	
						Красноярский край, Богучанский район	
Изм.	Кол.уч.	Лист	№док.	Подпись	Дата		
ГИП			Жданчук В.В.			Проект планировки территории линейного объекта ВЛ 10 кВ от ПС 110/10 №18 Карабула - до ж/д станции Богучаны	Стадия: П; Лист: 107; Листов:
Проверил			Яныш А.В.				
Разработал			Десять А.В.			Схема границ зон с особыми условиями использования территории М 1:1000 (продолжение)	ГПКК "Красноярский технический центр"
Н.контроль			Яныш А.В.				

Согласовано

Инв. № подл. | Подп. и дата | Взам. инв. №

Формат: 594x1000

Красноярский край, Богучанский район

Проект планировки территории линейного объекта ВЛ 10 кВ от ПС 110/10 №18 Карабула - до ж/д станции Богучаны

Схема границ зон с особыми условиями использования территории М 1:1000

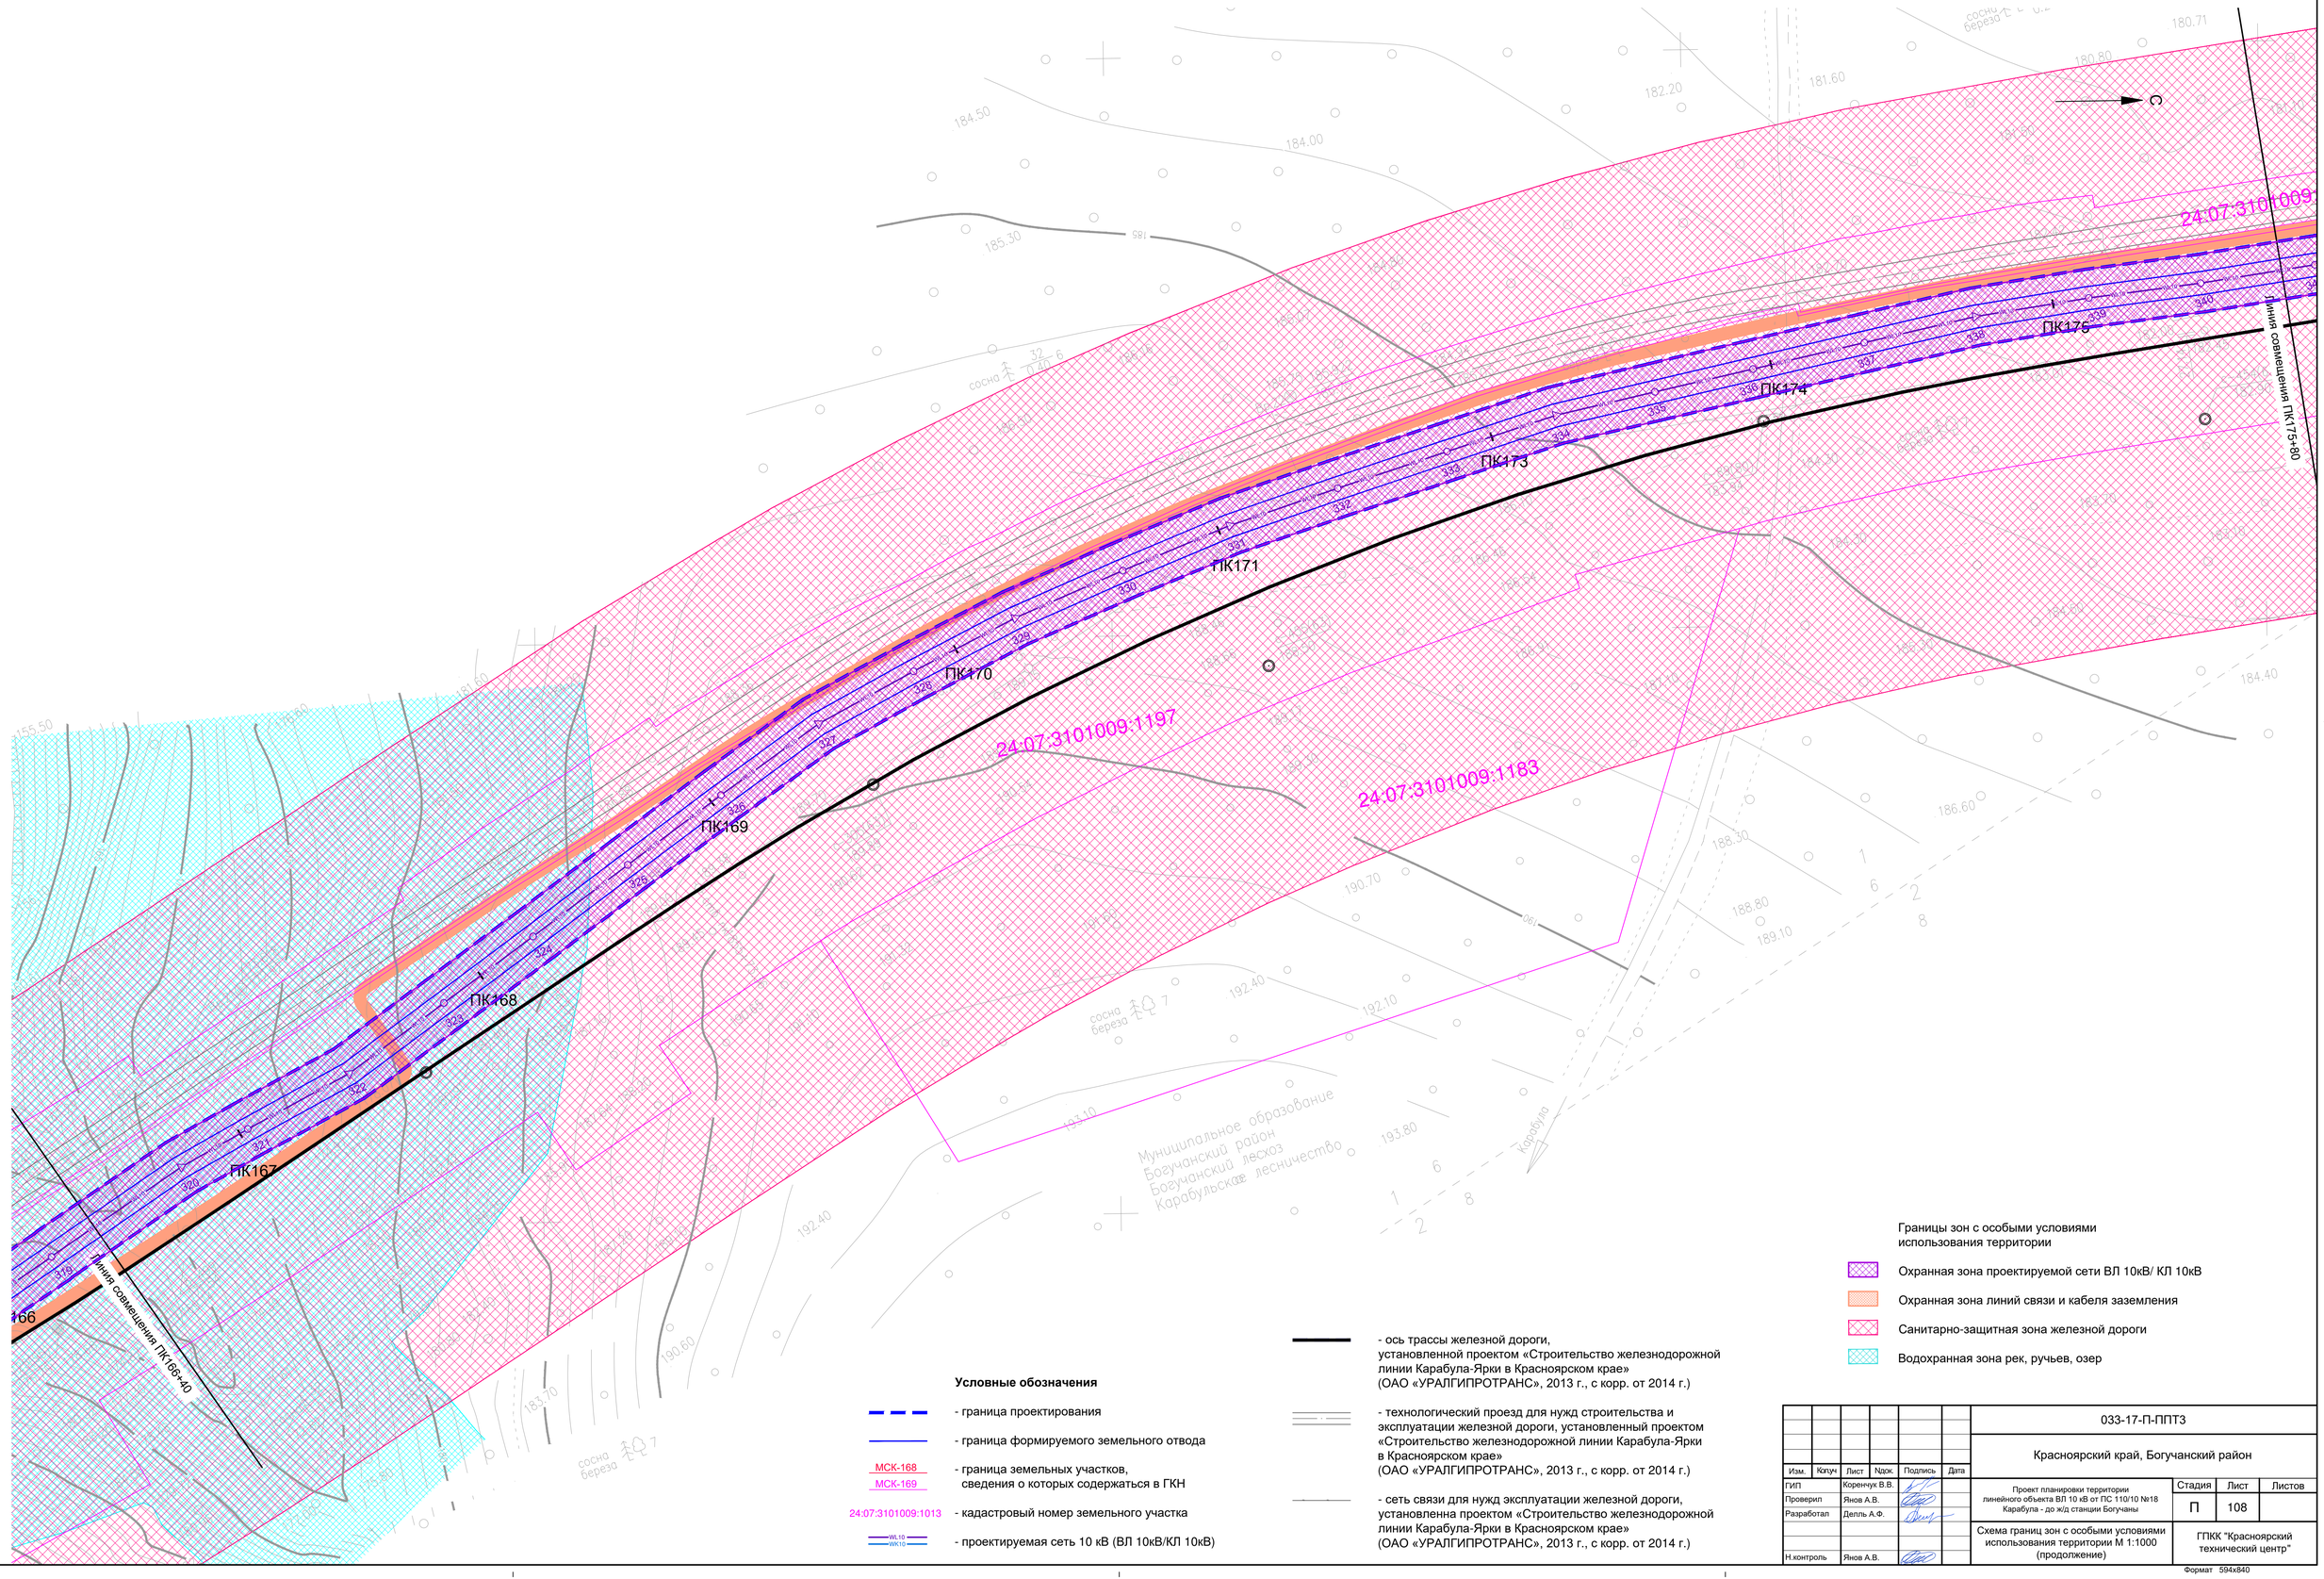

Условные обозначения

- граница проектирования
- граница формируемого земельного отвода
- МСК-168 / МСК-169 — граница земельных участков, сведения о которых содержаться в ГКН
- 24:07:3101009:1013 — кадастровый номер земельного участка
- WL10 / WK10 — проектируемая сеть 10 кВ (ВЛ 10кВ/КЛ 10кВ)
- ось трассы железной дороги, установленной проектом «Строительство железнодорожной линии Карабула-Ярки в Красноярском крае» (ОАО «УРАЛГИПРОТРАНС», 2013 г., с корр. от 2014 г.)
- технологический проезд для нужд строительства и эксплуатации железной дороги, установленный проектом «Строительство железнодорожной линии Карабула-Ярки в Красноярском крае» (ОАО «УРАЛГИПРОТРАНС», 2013 г., с корр. от 2014 г.)
- сеть связи для нужд эксплуатации железной дороги, установленна проектом «Строительство железнодорожной линии Карабула-Ярки в Красноярском крае» (ОАО «УРАЛГИПРОТРАНС», 2013 г., с корр. от 2014 г.)

Границы зон с особыми условиями использования территории

- Охранная зона проектируемой сети ВЛ 10кВ/ КЛ 10кВ
- Охранная зона линий связи и кабеля заземления
- Санитарно-защитная зона железной дороги
- Водохранная зона рек, ручьев, озер

Изм.	Кол.уч	Лист	N док.	Подпись	Дата
ГИП		Коренчук В.В.			
Проверил		Янов А.В.			
Разработал		Делль А.Ф.			
Н.контроль		Янов А.В.			

033-17-П-ППТ3

Красноярский край, Богучанский район

Проект планировки территории линейного объекта ВЛ 10 кВ от ПС 110/10 №18 Карабула - до ж/д станции Богучаны

Стадия	Лист	Листов
П	108	

Схема границ зон с особыми условиями использования территории М 1:1000 (продолжение)

ГПКК "Красноярский технический центр"

Формат 594x840

Согласовано

Взам. инв. N

Подп. и дата

Инв. N подл.

Красноярский край, Богучанский район

Проект планировки территории линейного объекта ВЛ 10 кВ от ПС 110/10 №18 Карабула - до ж/д станции Богучаны

Схема границ зон с особыми условиями использования территории М 1:1000

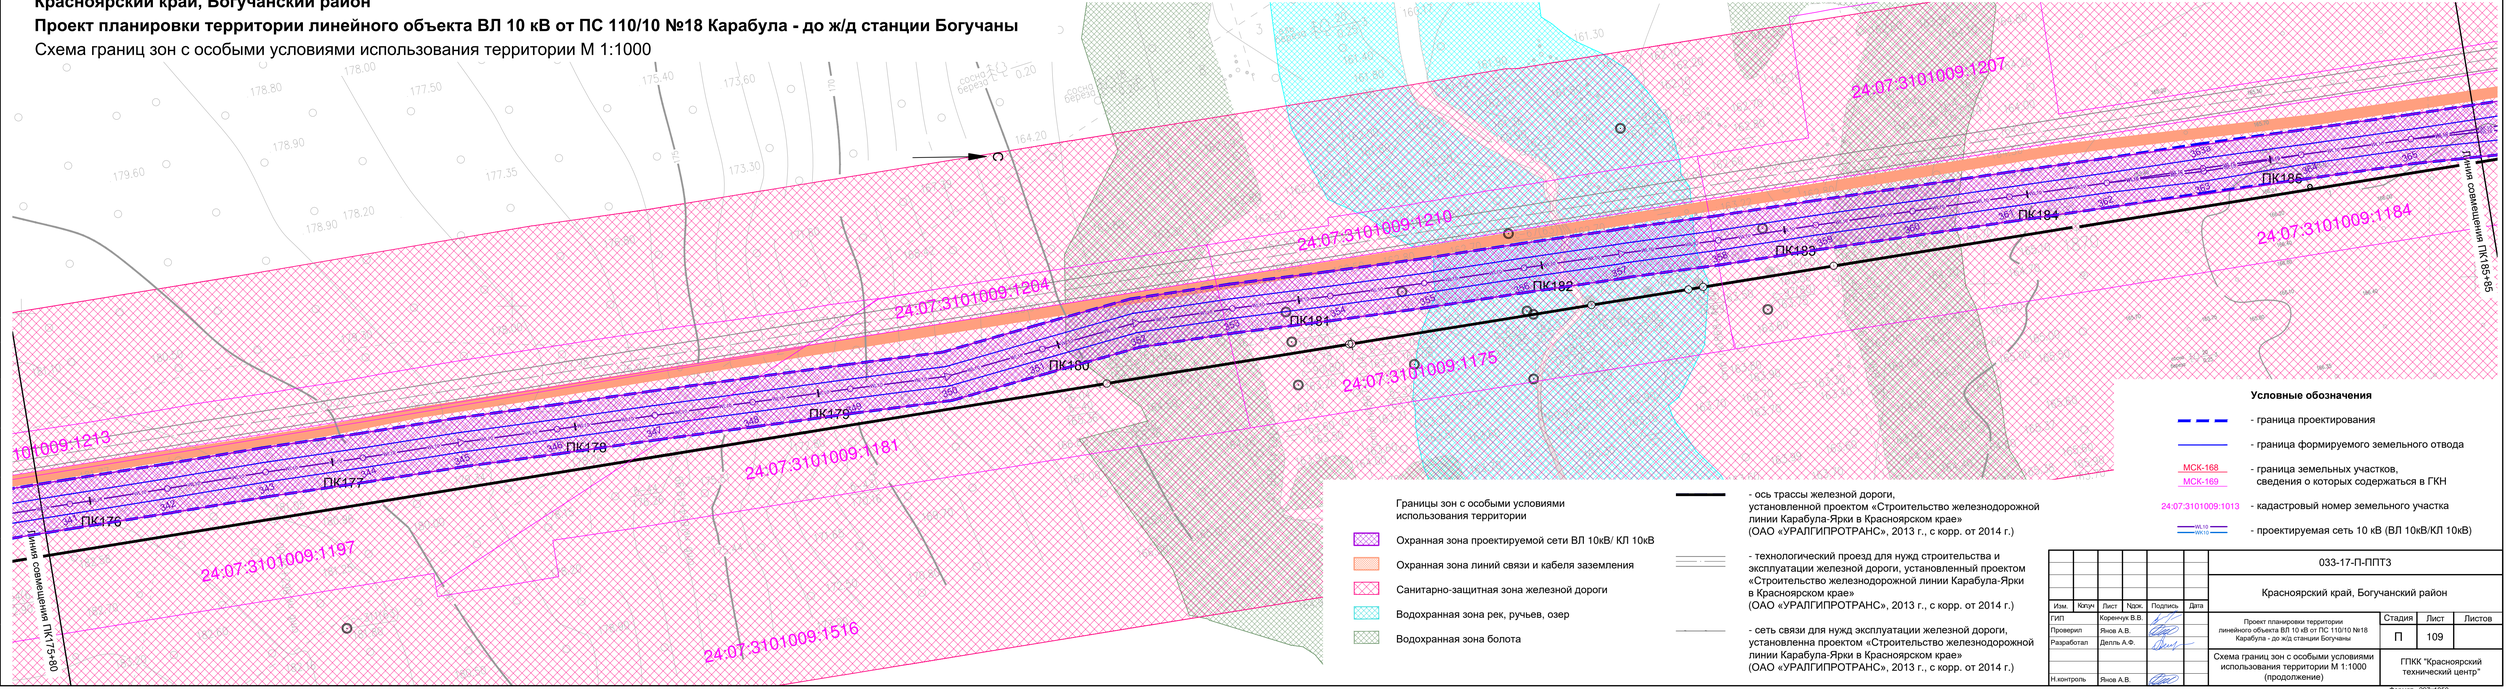

Границы зон с особыми условиями использования территории

- Охранная зона проектируемой сети ВЛ 10кВ/ КЛ 10кВ
- Охранная зона линий связи и кабеля заземления
- Санитарно-защитная зона железной дороги
- Водохранная зона рек, ручьев, озер
- Водохранная зона болота

- ось трассы железной дороги, установленной проектом «Строительство железнодорожной линии Карабула-Ярки в Красноярском крае» (ОАО «УРАЛГИПРОТРАНС», 2013 г., с корр. от 2014 г.)
- технологический проезд для нужд строительства и эксплуатации железной дороги, установленный проектом «Строительство железнодорожной линии Карабула-Ярки в Красноярском крае» (ОАО «УРАЛГИПРОТРАНС», 2013 г., с корр. от 2014 г.)
- сеть связи для нужд эксплуатации железной дороги, установленная проектом «Строительство железнодорожной линии Карабула-Ярки в Красноярском крае» (ОАО «УРАЛГИПРОТРАНС», 2013 г., с корр. от 2014 г.)

Условные обозначения

- граница проектирования
- граница формируемого земельного отвода
- МСК-168 / МСК-169 - граница земельных участков, сведения о которых содержаться в ГКН
- 24:07:3101009:1013 - кадастровый номер земельного участка
- WL10 / WK10 - проектируемая сеть 10 кВ (ВЛ 10кВ/КЛ 10кВ)

Изм.	Кол.уч	Лист	№док.	Подпись	Дата
ГИП		Коренчук В.В.			
Проверил		Янов А.В.			
Разработал		Деппль А.Ф.			
Н.контроль		Янов А.В.			

033-17-П-ППТЗ

Красноярский край, Богучанский район

Проект планировки территории линейного объекта ВЛ 10 кВ от ПС 110/10 №18 Карабула - до ж/д станции Богучаны	Стадия	Лист	Листов
	П	109	
Схема границ зон с особыми условиями использования территории М 1:1000 (продолжение)	ГПКК "Красноярский технический центр"		

Формат 297x1050

Согласовано

Взам. инв. N

Подп. и дата

Инв. N подл.

Красноярский край, Богучанский район

Проект планировки территории линейного объекта ВЛ 10 кВ от ПС 110/10 №18 Карабула - до ж/д станции Богучаны

Схема границ зон с особыми условиями использования территории М 1:1000

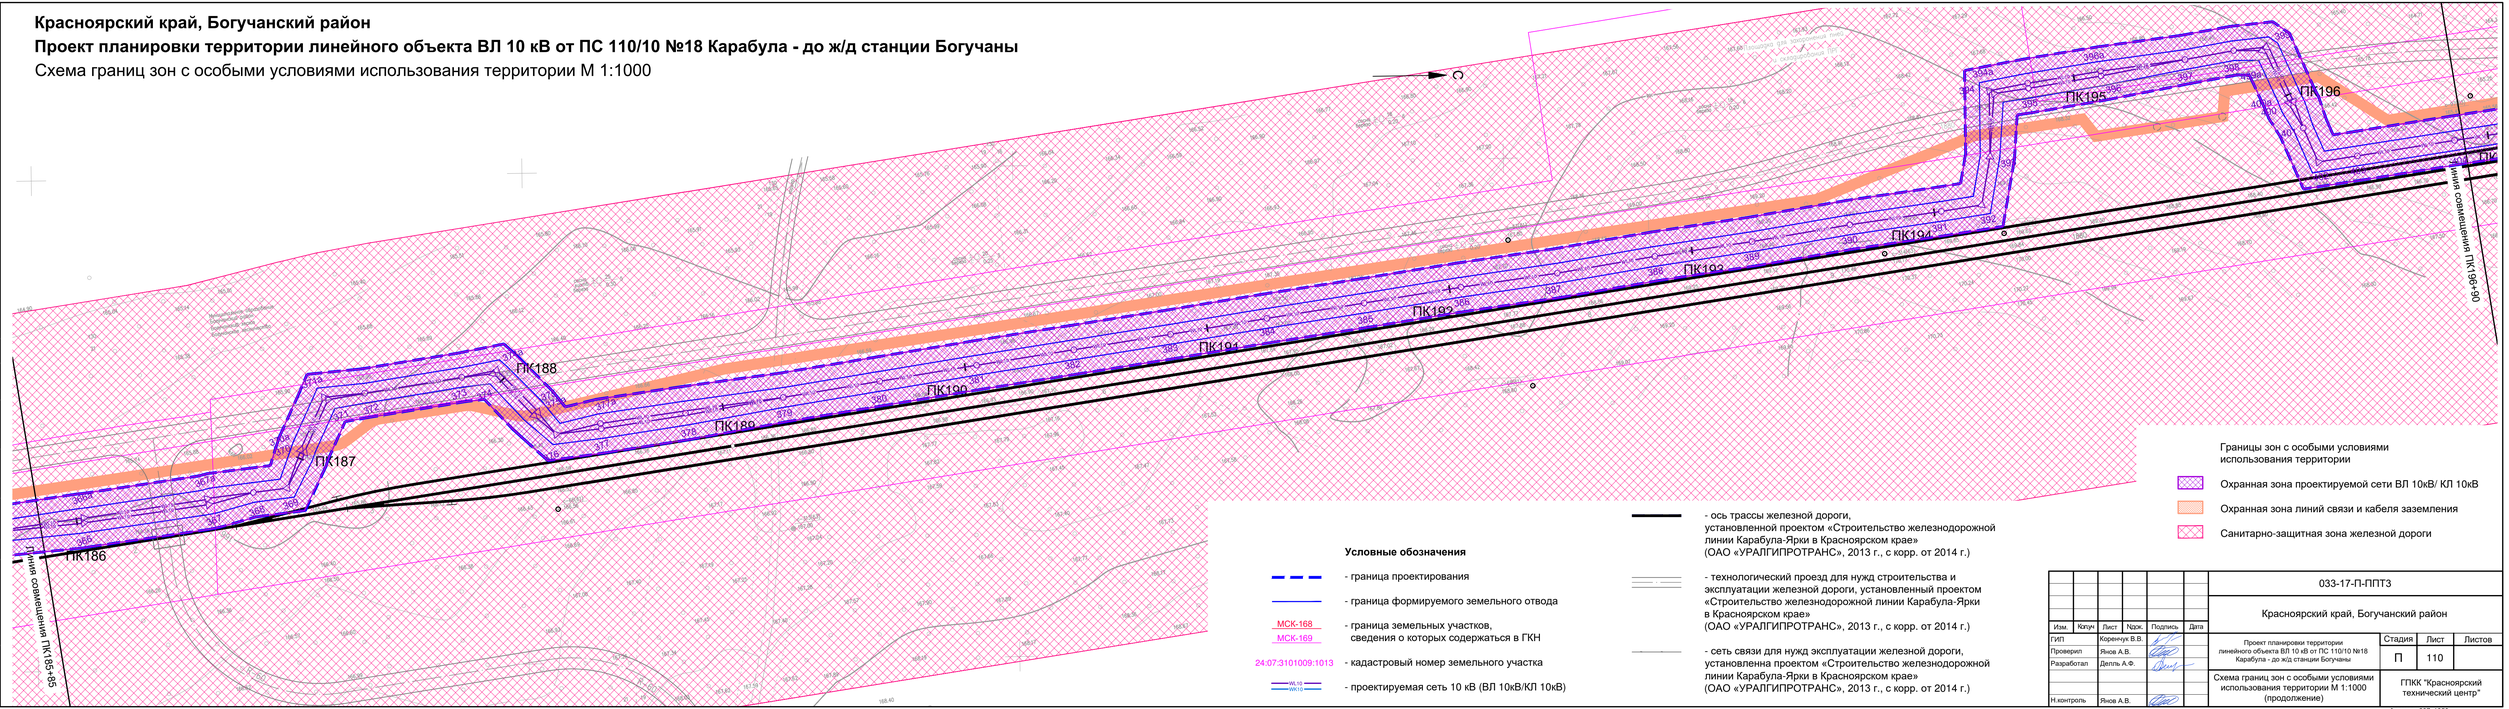

Условные обозначения

- граница проектирования
- граница формируемого земельного отвода
- МСК-168 / МСК-169 — граница земельных участков, сведения о которых содержаться в ГКН
- 24:07:3101009:1013 — кадастровый номер земельного участка
- W-10 / W-10 — проектируемая сеть 10 кВ (ВЛ 10кВ/КЛ 10кВ)
- ось трассы железной дороги, установленной проектом «Строительство железнодорожной линии Карабула-Ярки в Красноярском крае» (ОАО «УРАЛГИПРОТРАНС», 2013 г., с корр. от 2014 г.)
- технологический проезд для нужд строительства и эксплуатации железной дороги, установленный проектом «Строительство железнодорожной линии Карабула-Ярки в Красноярском крае» (ОАО «УРАЛГИПРОТРАНС», 2013 г., с корр. от 2014 г.)
- сеть связи для нужд эксплуатации железной дороги, установленна проектом «Строительство железнодорожной линии Карабула-Ярки в Красноярском крае» (ОАО «УРАЛГИПРОТРАНС», 2013 г., с корр. от 2014 г.)

Границы зон с особыми условиями использования территории

- Охранная зона проектируемой сети ВЛ 10кВ/ КЛ 10кВ
- Охранная зона линий связи и кабеля заземления
- Санитарно-защитная зона железной дороги

Согласовано

Взам. инв. N

Подп. и дата

Инв. N подл.

Изм.	Кол.уч	Лист	N док.	Подпись	Дата
ГИП		Коренчук В.В.			
Проверил		Янов А.В.			
Разработал		Деппль А.Ф.			
Н.контроль		Янов А.В.			

033-17-П-ППТ3

Красноярский край, Богучанский район

Проект планировки территории линейного объекта ВЛ 10 кВ от ПС 110/10 №18 Карабула - до ж/д станции Богучаны

Стадия	Лист	Листов
П	110	

Схема границ зон с особыми условиями использования территории М 1:1000 (продолжение)

ГПКК "Красноярский технический центр"

Формат 297х1050

Красноярский край, Богучанский район

Проект планировки территории линейного объекта ВЛ 10 кВ от ПС 110/10 №18 Карабула - до ж/д станции Богучаны

Схема границ зон с особыми условиями использования территории М 1:1000

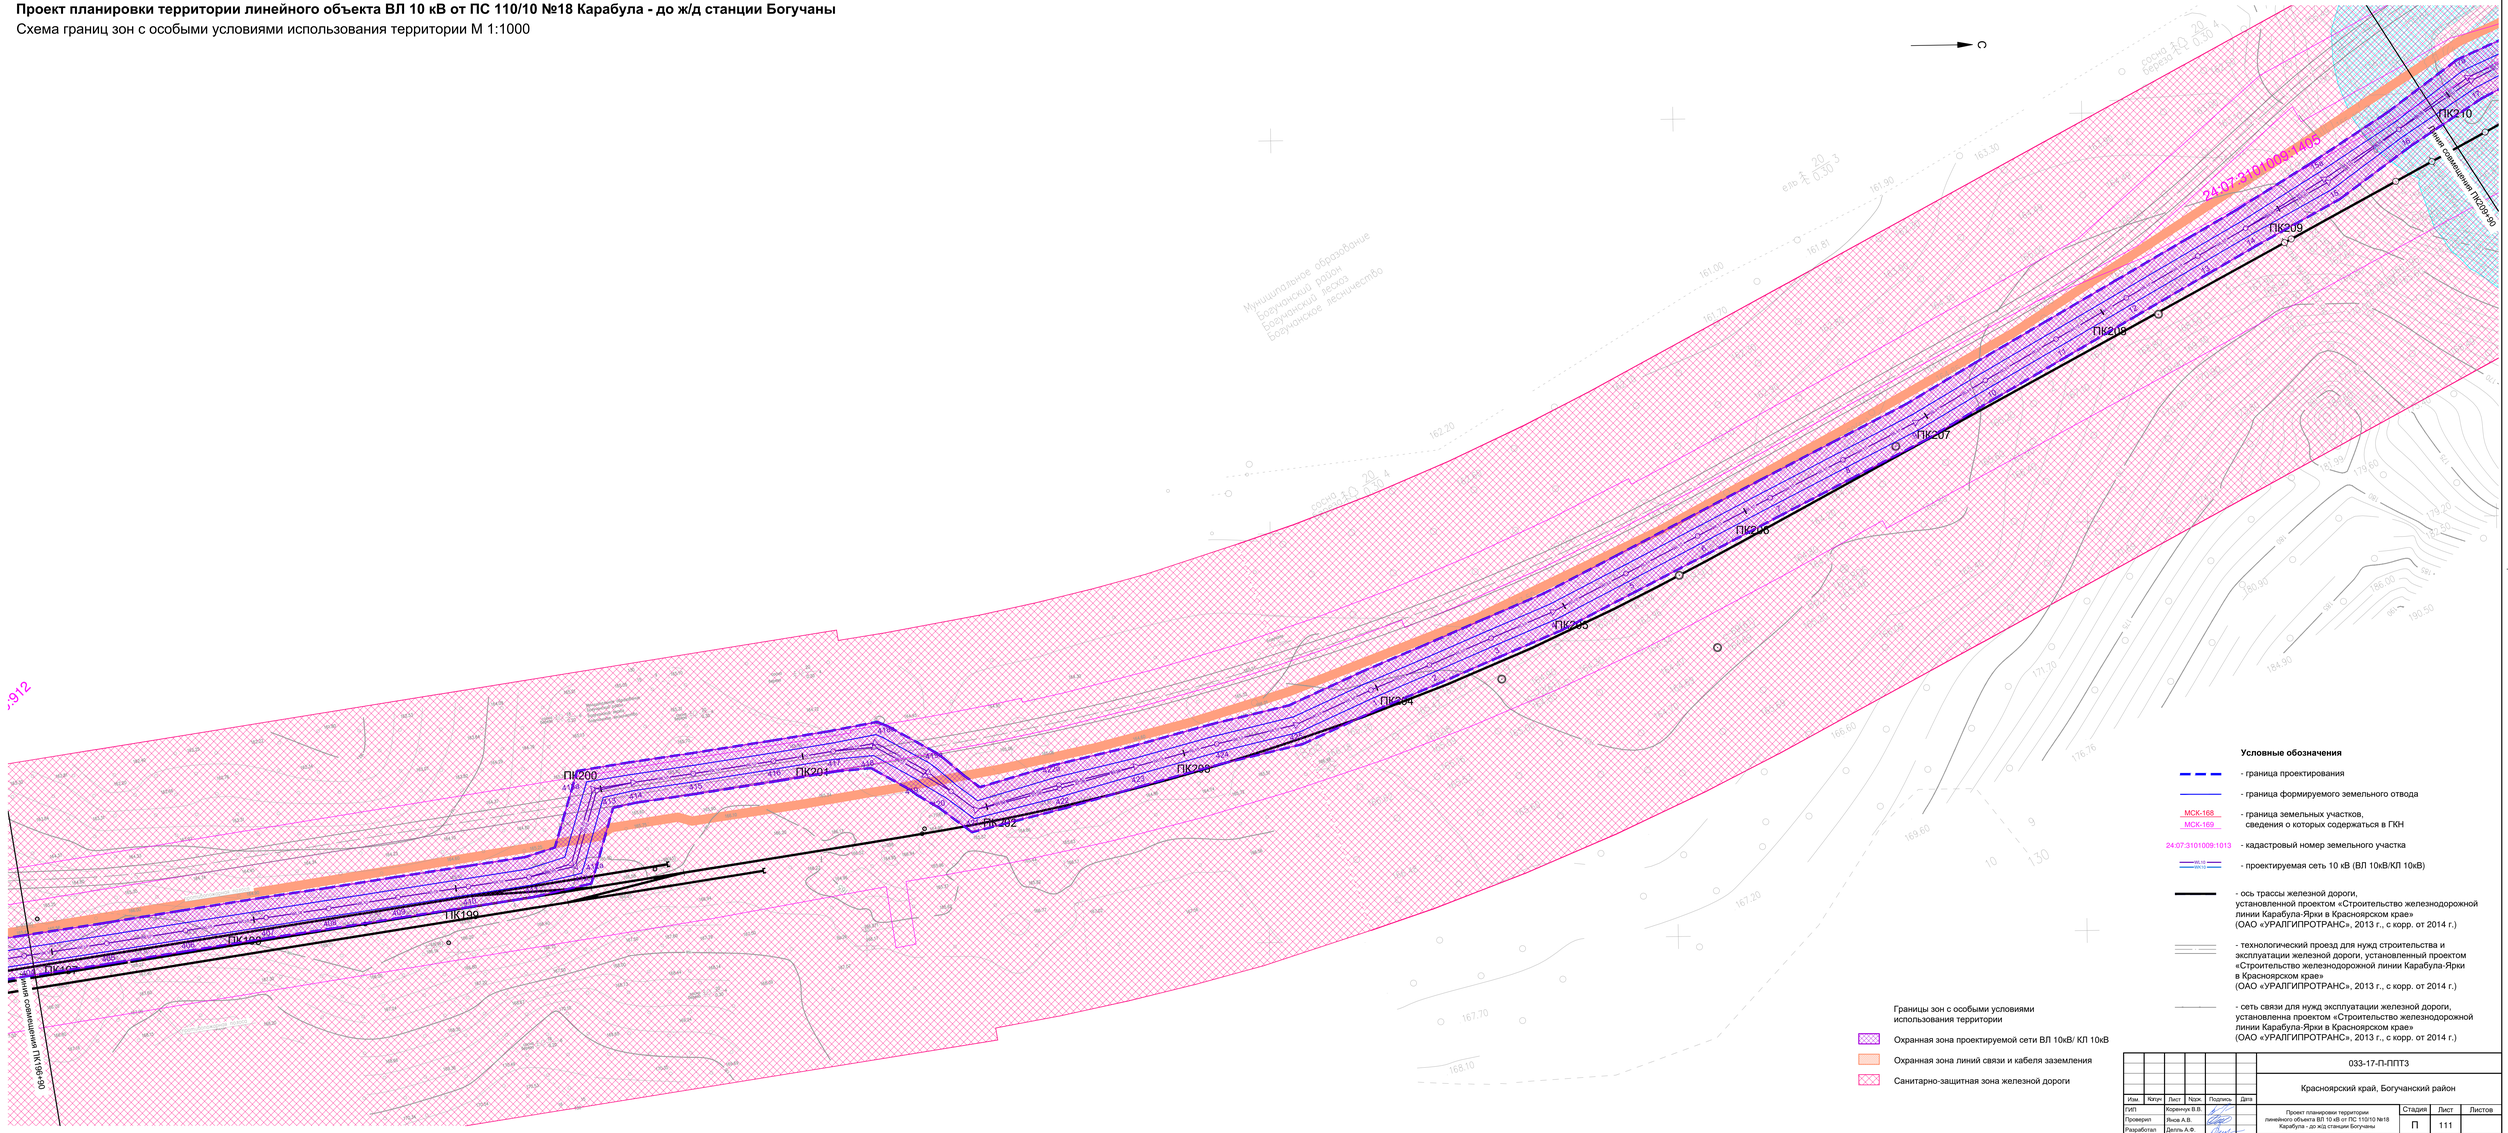

Условные обозначения

- граница проектирования
- граница формируемого земельного отвода
- МСК-168 / МСК-169 — граница земельных участков, сведения о которых содержаться в ГКН
- 24:07:3101009:1013 — кадастровый номер земельного участка
- проектируемая сеть 10 кВ (ВЛ 10кВ/КЛ 10кВ)
- ось трассы железной дороги, установленной проектом «Строительство железнодорожной линии Карабула-Ярки в Красноярском крае» (ОАО «УРАЛГИПРОТРАНС», 2013 г., с корр. от 2014 г.)
- технологический проезд для нужд строительства и эксплуатации железной дороги, установленный проектом «Строительство железнодорожной линии Карабула-Ярки в Красноярском крае» (ОАО «УРАЛГИПРОТРАНС», 2013 г., с корр. от 2014 г.)
- сеть связи для нужд эксплуатации железной дороги, установленна проектом «Строительство железнодорожной линии Карабула-Ярки в Красноярском крае» (ОАО «УРАЛГИПРОТРАНС», 2013 г., с корр. от 2014 г.)

Границы зон с особыми условиями использования территории

- Охранная зона проектируемой сети ВЛ 10кВ/ КЛ 10кВ
- Охранная зона линий связи и кабеля заземления
- Санитарно-защитная зона железной дороги

					033-17-П-ППТ3
					Красноярский край, Богучанский район
Изм.	Кол.уч.	Лист	№док.	Подпись	Дата
ГИП		Коренчук В.В.			
Проверил		Янов А.В.			
Разработал		Дель А.Ф.			
Н.контроль		Янов А.В.			

Проект планировки территории линейного объекта ВЛ 10 кВ от ПС 110/10 №18 Карабула - до жд станции Богучаны

Стадия	Лист	Листов
П	111	

Схема границ зон с особыми условиями использования территории М 1:1000 (продолжение)

ГПКК "Красноярский технический центр"

Формат 594х1260

Согласовано

Взам. инв. №

Подп. и дата

Инв. N подл

Красноярский край, Богучанский район

Проект планировки территории линейного объекта ВЛ 10 кВ от ПС 110/10 №18 Карабула - до ж/д станции Богучаны

Схема границ зон с особыми условиями использования территории М 1:1000

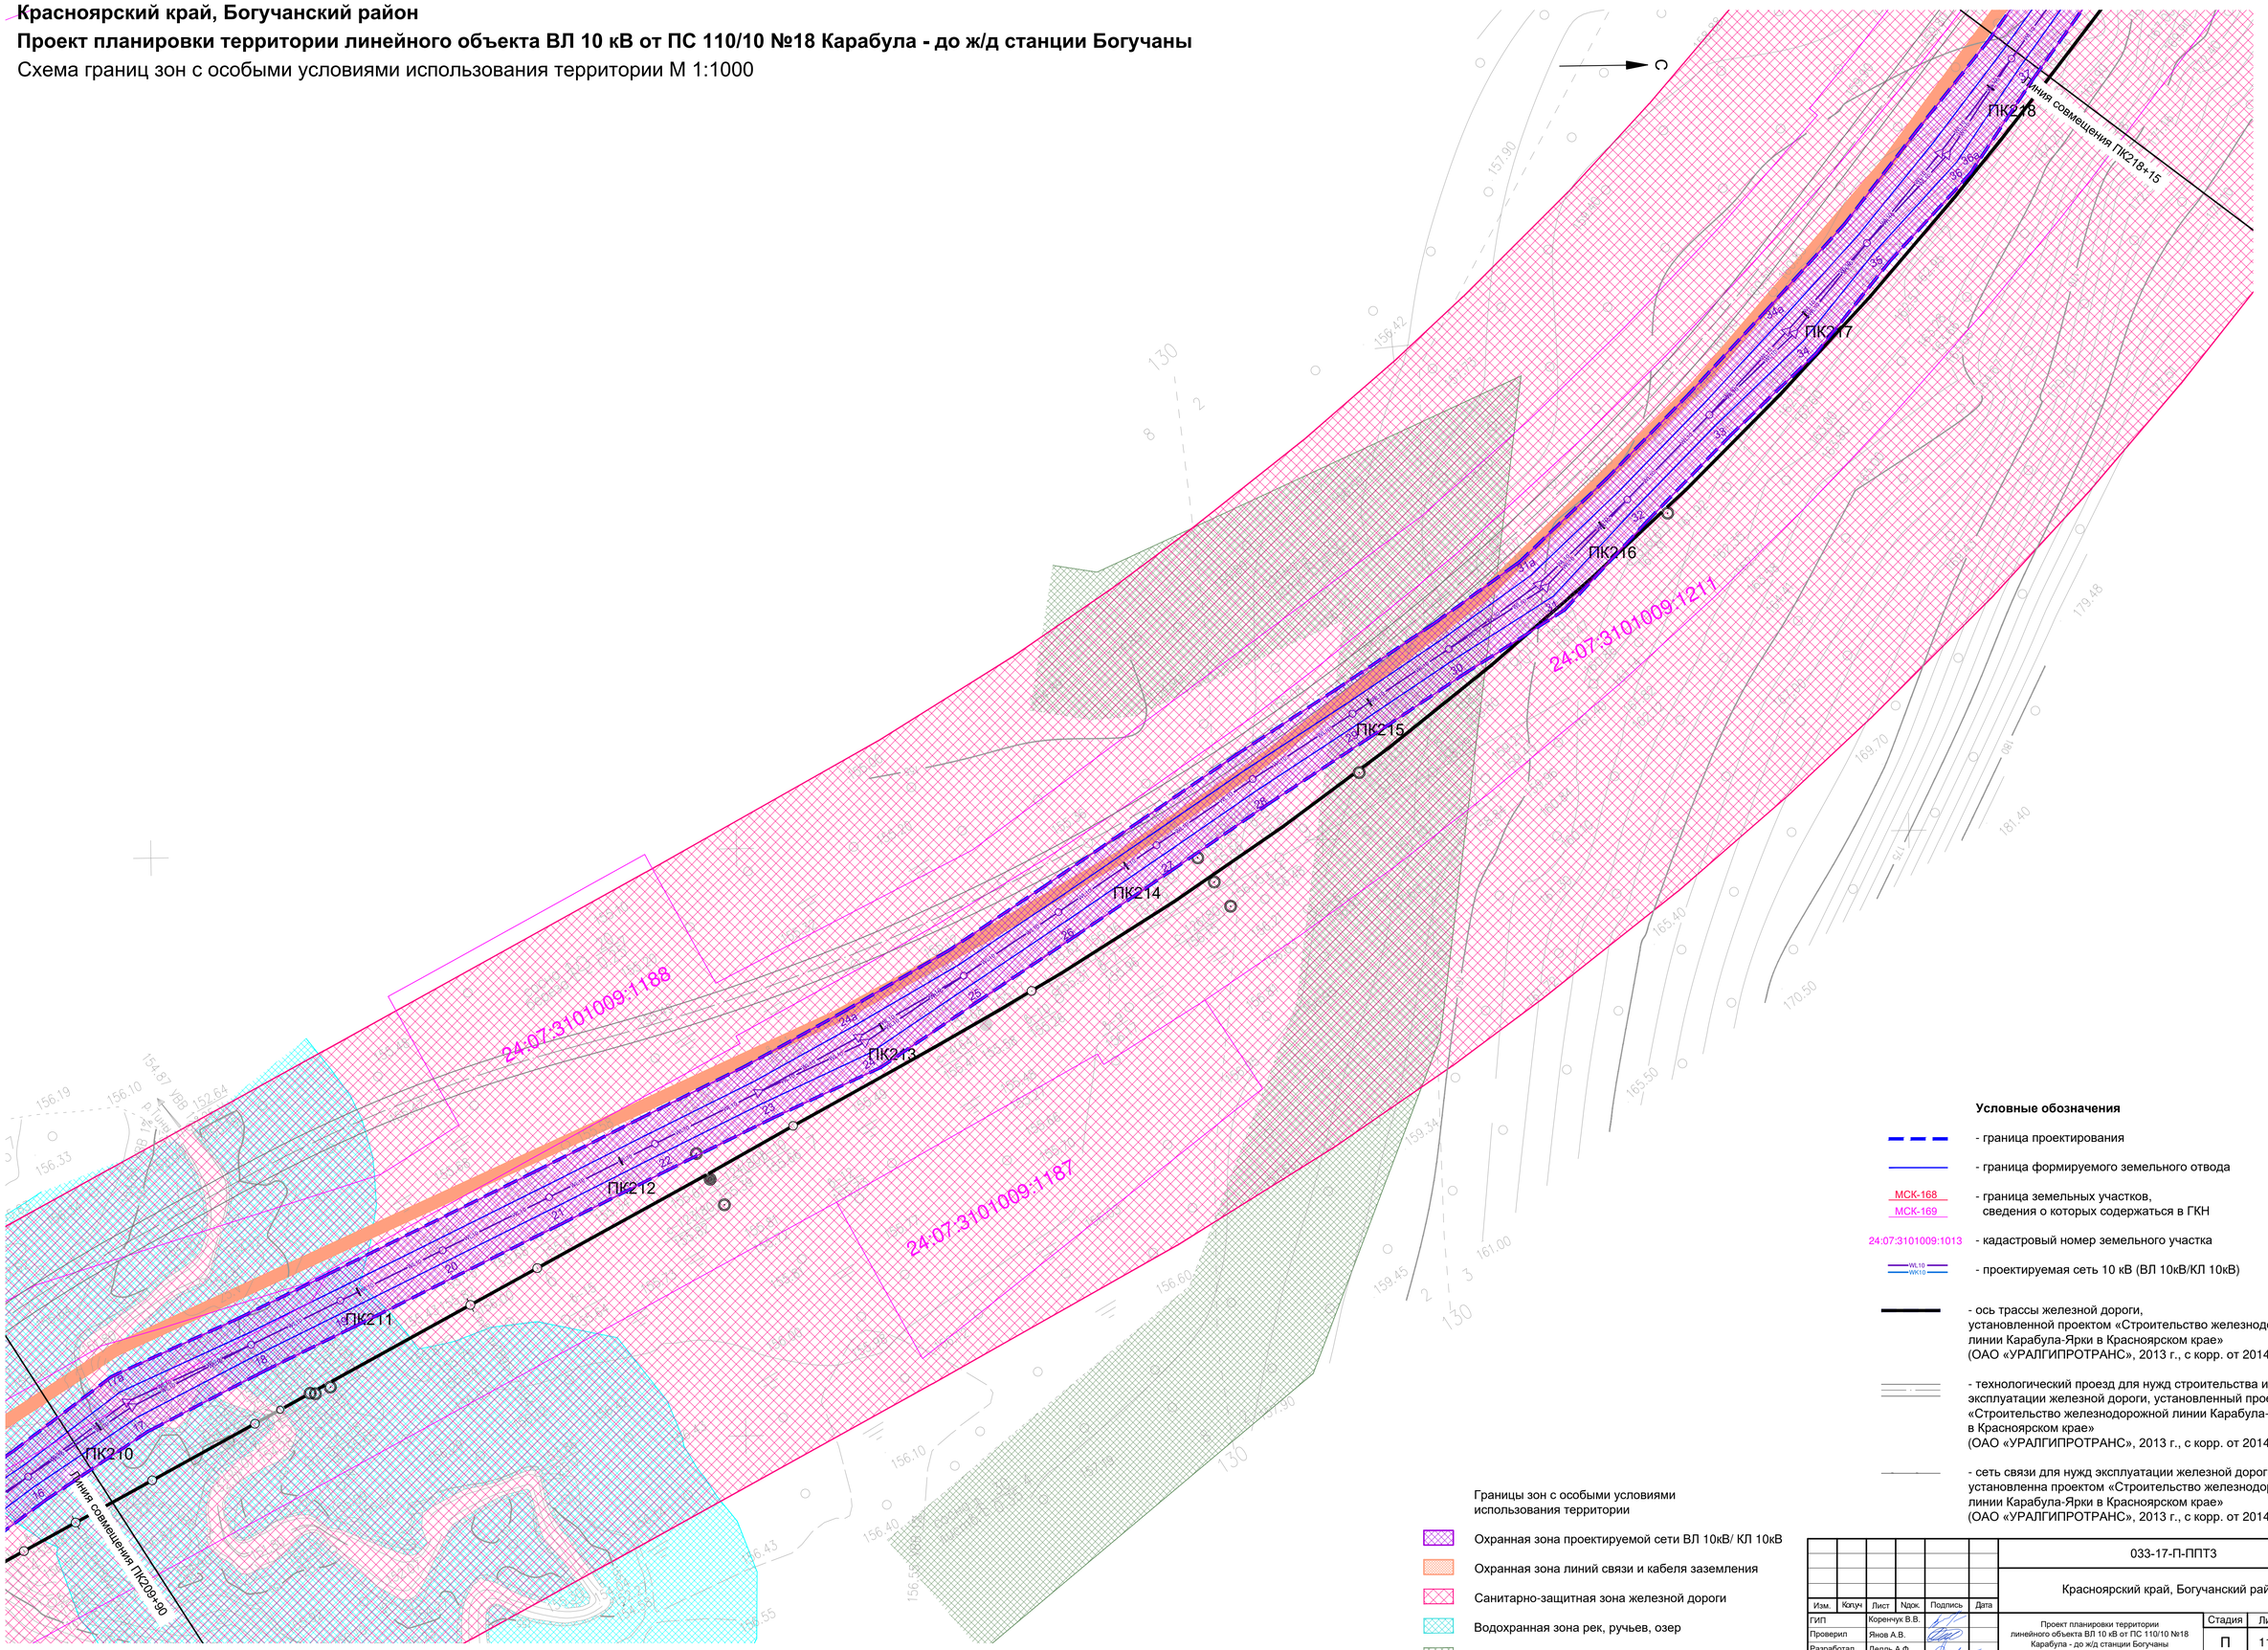

Условные обозначения

- граница проектирования
- граница формируемого земельного отвода
- МСК-168 / МСК-169 — граница земельных участков, сведения о которых содержаться в ГКН
- 24:07:3101009:1013 — кадастровый номер земельного участка
- WL10 / WK10 — проектируемая сеть 10 кВ (ВЛ 10кВ/КЛ 10кВ)
- ось трассы железной дороги, установленной проектом «Строительство железнодорожной линии Карабула-Ярки в Красноярском крае» (ОАО «УРАЛГИПРОТРАНС», 2013 г., с корр. от 2014 г.)
- технологический проезд для нужд строительства и эксплуатации железной дороги, установленный проектом «Строительство железнодорожной линии Карабула-Ярки в Красноярском крае» (ОАО «УРАЛГИПРОТРАНС», 2013 г., с корр. от 2014 г.)
- сеть связи для нужд эксплуатации железной дороги, установленна проектом «Строительство железнодорожной линии Карабула-Ярки в Красноярском крае» (ОАО «УРАЛГИПРОТРАНС», 2013 г., с корр. от 2014 г.)

Границы зон с особыми условиями использования территории

- Охранная зона проектируемой сети ВЛ 10кВ/ КЛ 10кВ
- Охранная зона линий связи и кабеля заземления
- Санитарно-защитная зона железной дороги
- Водохранная зона рек, ручьев, озер
- Водохранная зона болота

Изм.	Кол.уч	Лист	N док.	Подпись	Дата
ГИП		Коренчук В.В.			
Проверил		Янов А.В.			
Разработал		Делль А.Ф.			
Н.контроль		Янов А.В.			

033-17-П-ППТЗ

Красноярский край, Богучанский район

Проект планировки территории линейного объекта ВЛ 10 кВ от ПС 110/10 №18 Карабула - до ж/д станции Богучаны

Стадия	Лист	Листов
П	112	

Схема границ зон с особыми условиями использования территории М 1:1000 (продолжение)

ГПКК "Красноярский технический центр"

Формат 594x840

Согласовано

Взам. инв. N

Подп. и дата

Инв. N подл.

Красноярский край, Богучанский район

Проект планировки территории линейного объекта ВЛ 10 кВ от ПС 110/10 №18 Карабула - до ж/д станции Богучаны

Схема границ зон с особыми условиями использования территории М 1:1000

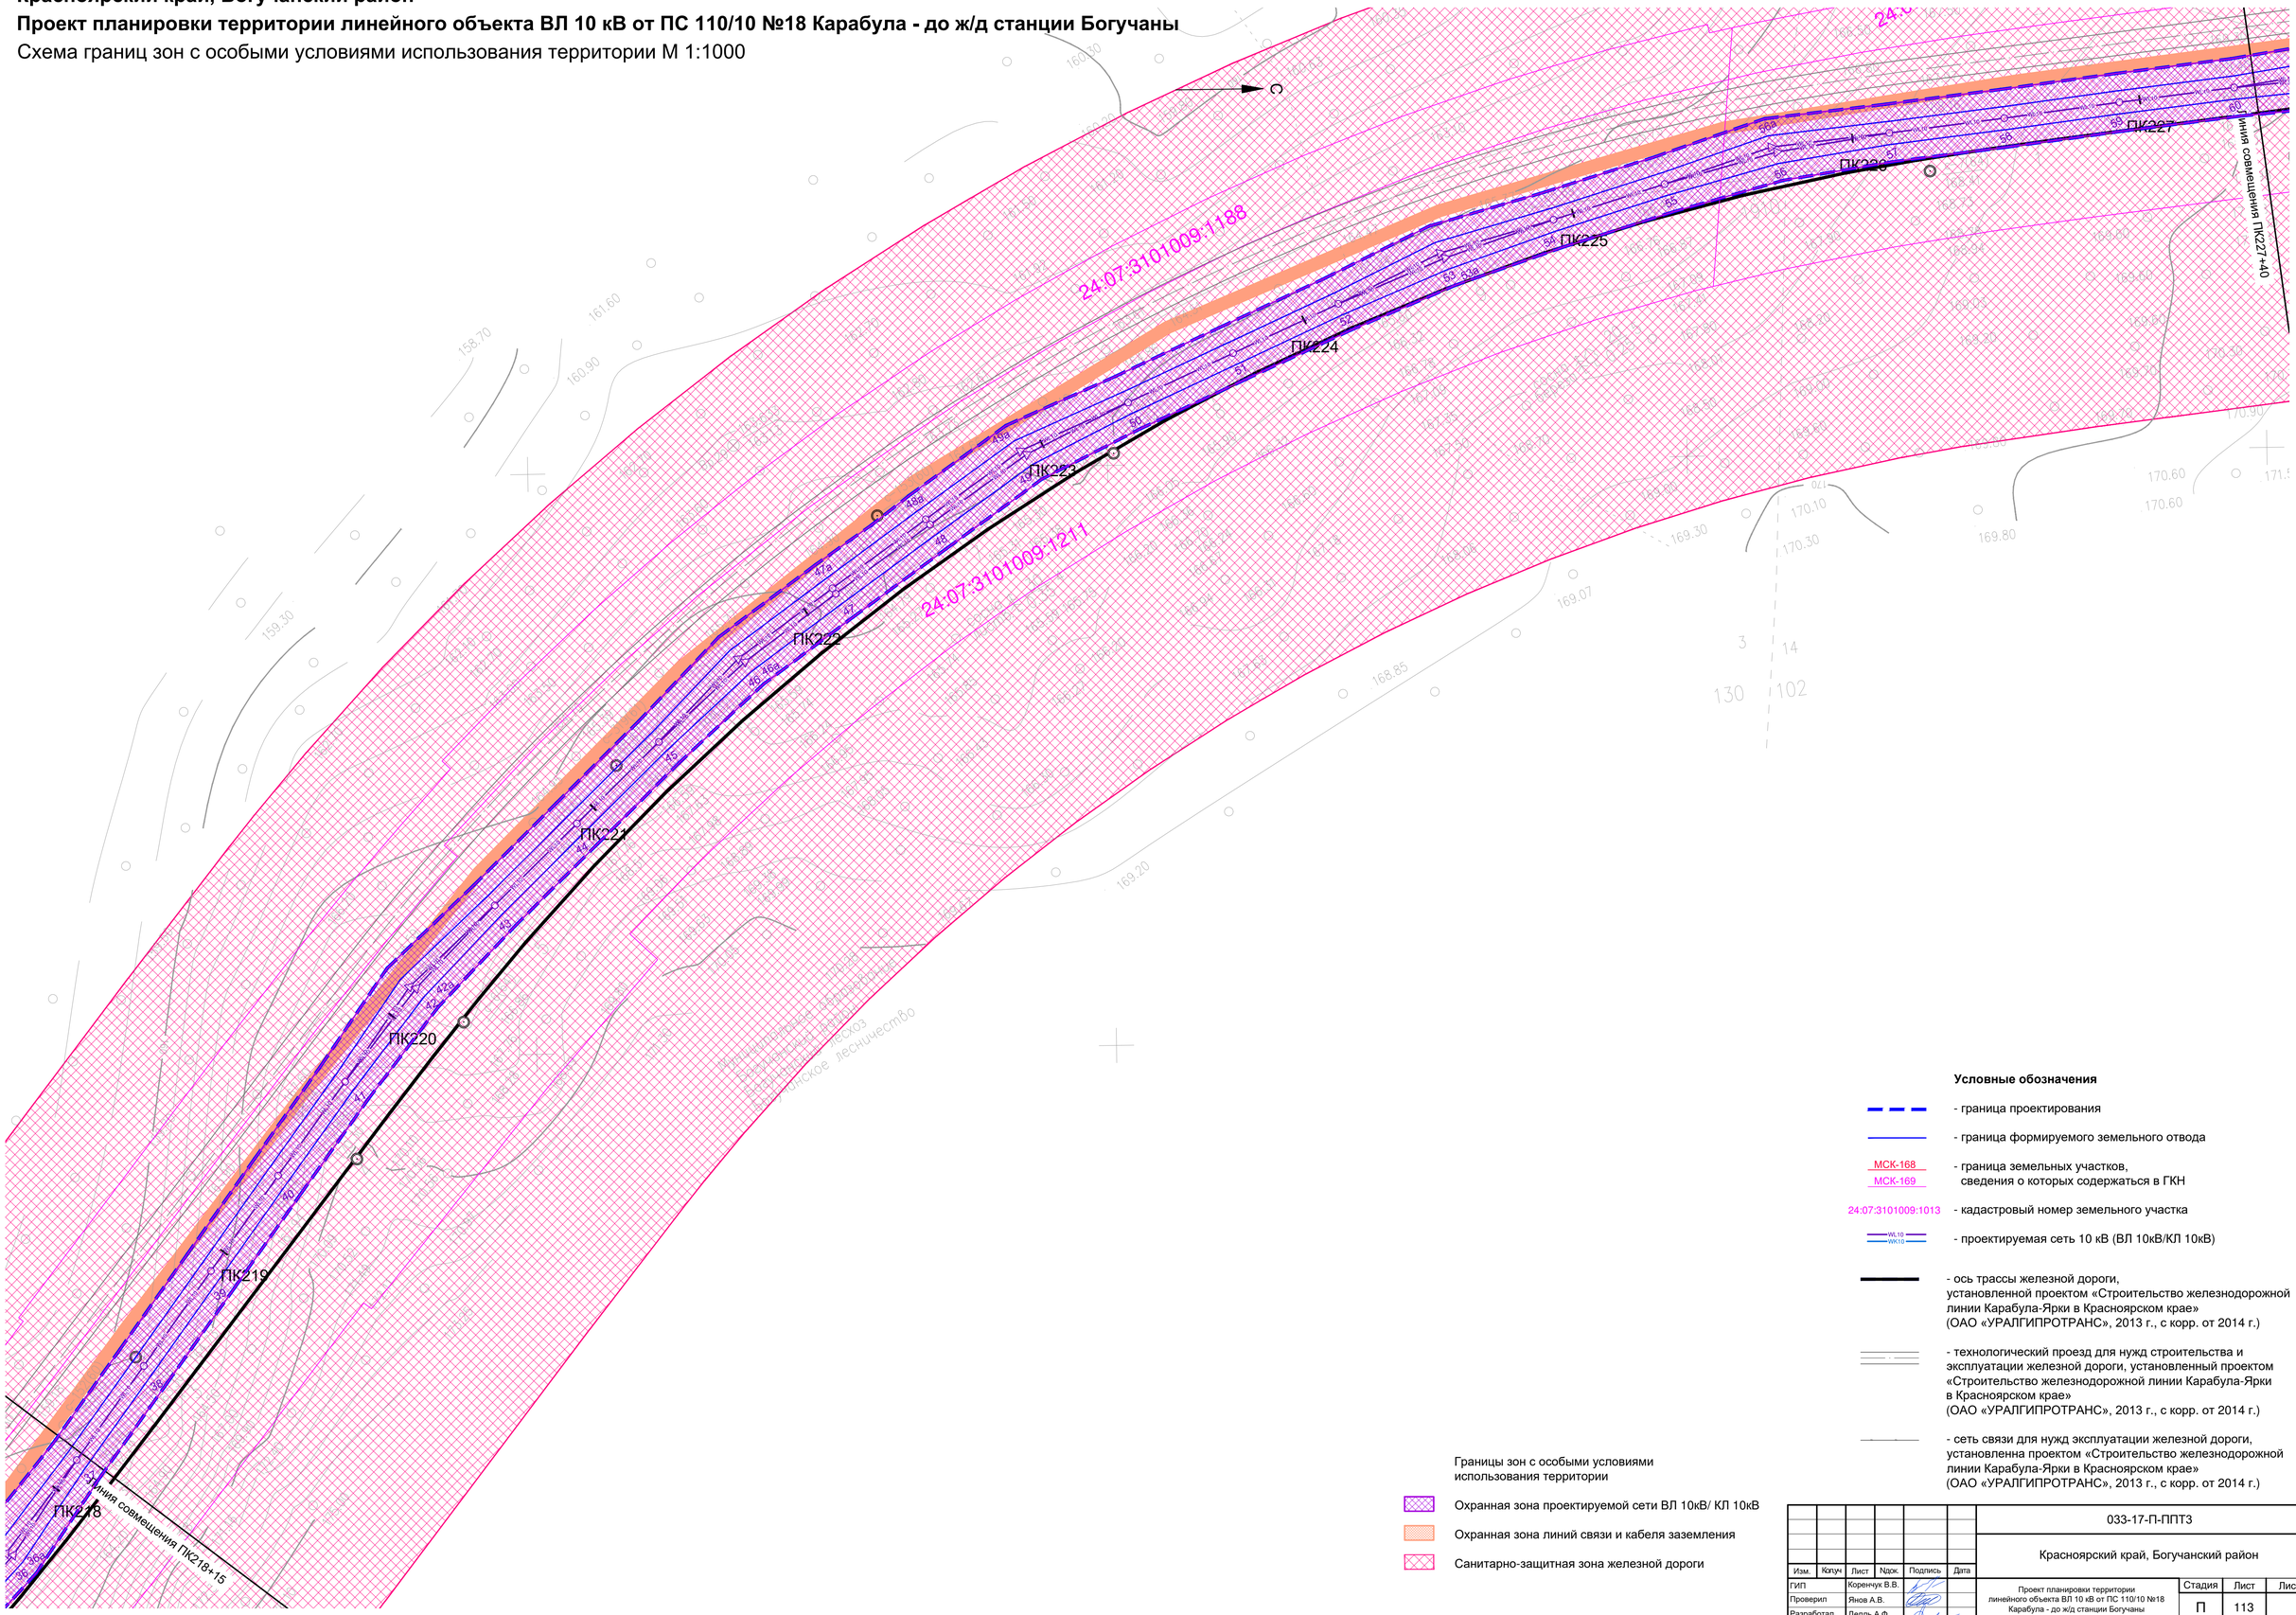

Условные обозначения

- граница проектирования
- граница формируемого земельного отвода
- МСК-168 / МСК-169 — граница земельных участков, сведения о которых содержатся в ГКН
- 24:07:3101009:1013 — кадастровый номер земельного участка
- WL10 / WK10 — проектируемая сеть 10 кВ (ВЛ 10кВ/КЛ 10кВ)
- ось трассы железной дороги, установленной проектом «Строительство железнодорожной линии Карабула-Ярки в Красноярском крае» (ОАО «УРАЛГИПРОТРАНС», 2013 г., с корр. от 2014 г.)
- технологический проезд для нужд строительства и эксплуатации железной дороги, установленный проектом «Строительство железнодорожной линии Карабула-Ярки в Красноярском крае» (ОАО «УРАЛГИПРОТРАНС», 2013 г., с корр. от 2014 г.)
- сеть связи для нужд эксплуатации железной дороги, установленна проектом «Строительство железнодорожной линии Карабула-Ярки в Красноярском крае» (ОАО «УРАЛГИПРОТРАНС», 2013 г., с корр. от 2014 г.)

Границы зон с особыми условиями использования территории

- Охранная зона проектируемой сети ВЛ 10кВ/ КЛ 10кВ
- Охранная зона линий связи и кабеля заземления
- Санитарно-защитная зона железной дороги

Изм.	Кол.уч	Лист	№док.	Подпись	Дата	033-17-П-ППТ3		
						Красноярский край, Богучанский район		
ГИП		Коренчук В.В.				Проект планировки территории линейного объекта ВЛ 10 кВ от ПС 110/10 №18 Карабула - до ж/д станции Богучаны	Стадия	Лист	Листов
Проверил		Янов А.В.					П	113	
Разработал		Деллъ А.Ф.							
Н.контроль		Янов А.В.				Схема границ зон с особыми условиями использования территории М 1:1000 (продолжение)	ГПКК "Красноярский технический центр"		

Согласовано

Взам. инв. N

Подп. и дата

Инв. N подл.

Формат 594x840

Красноярский край, Богучанский район

Проект планировки территории линейного объекта ВЛ 10 кВ от ПС 110/10 №18 Карабула - до ж/д станции Богучаны

Схема границ зон с особыми условиями использования территории М 1:1000

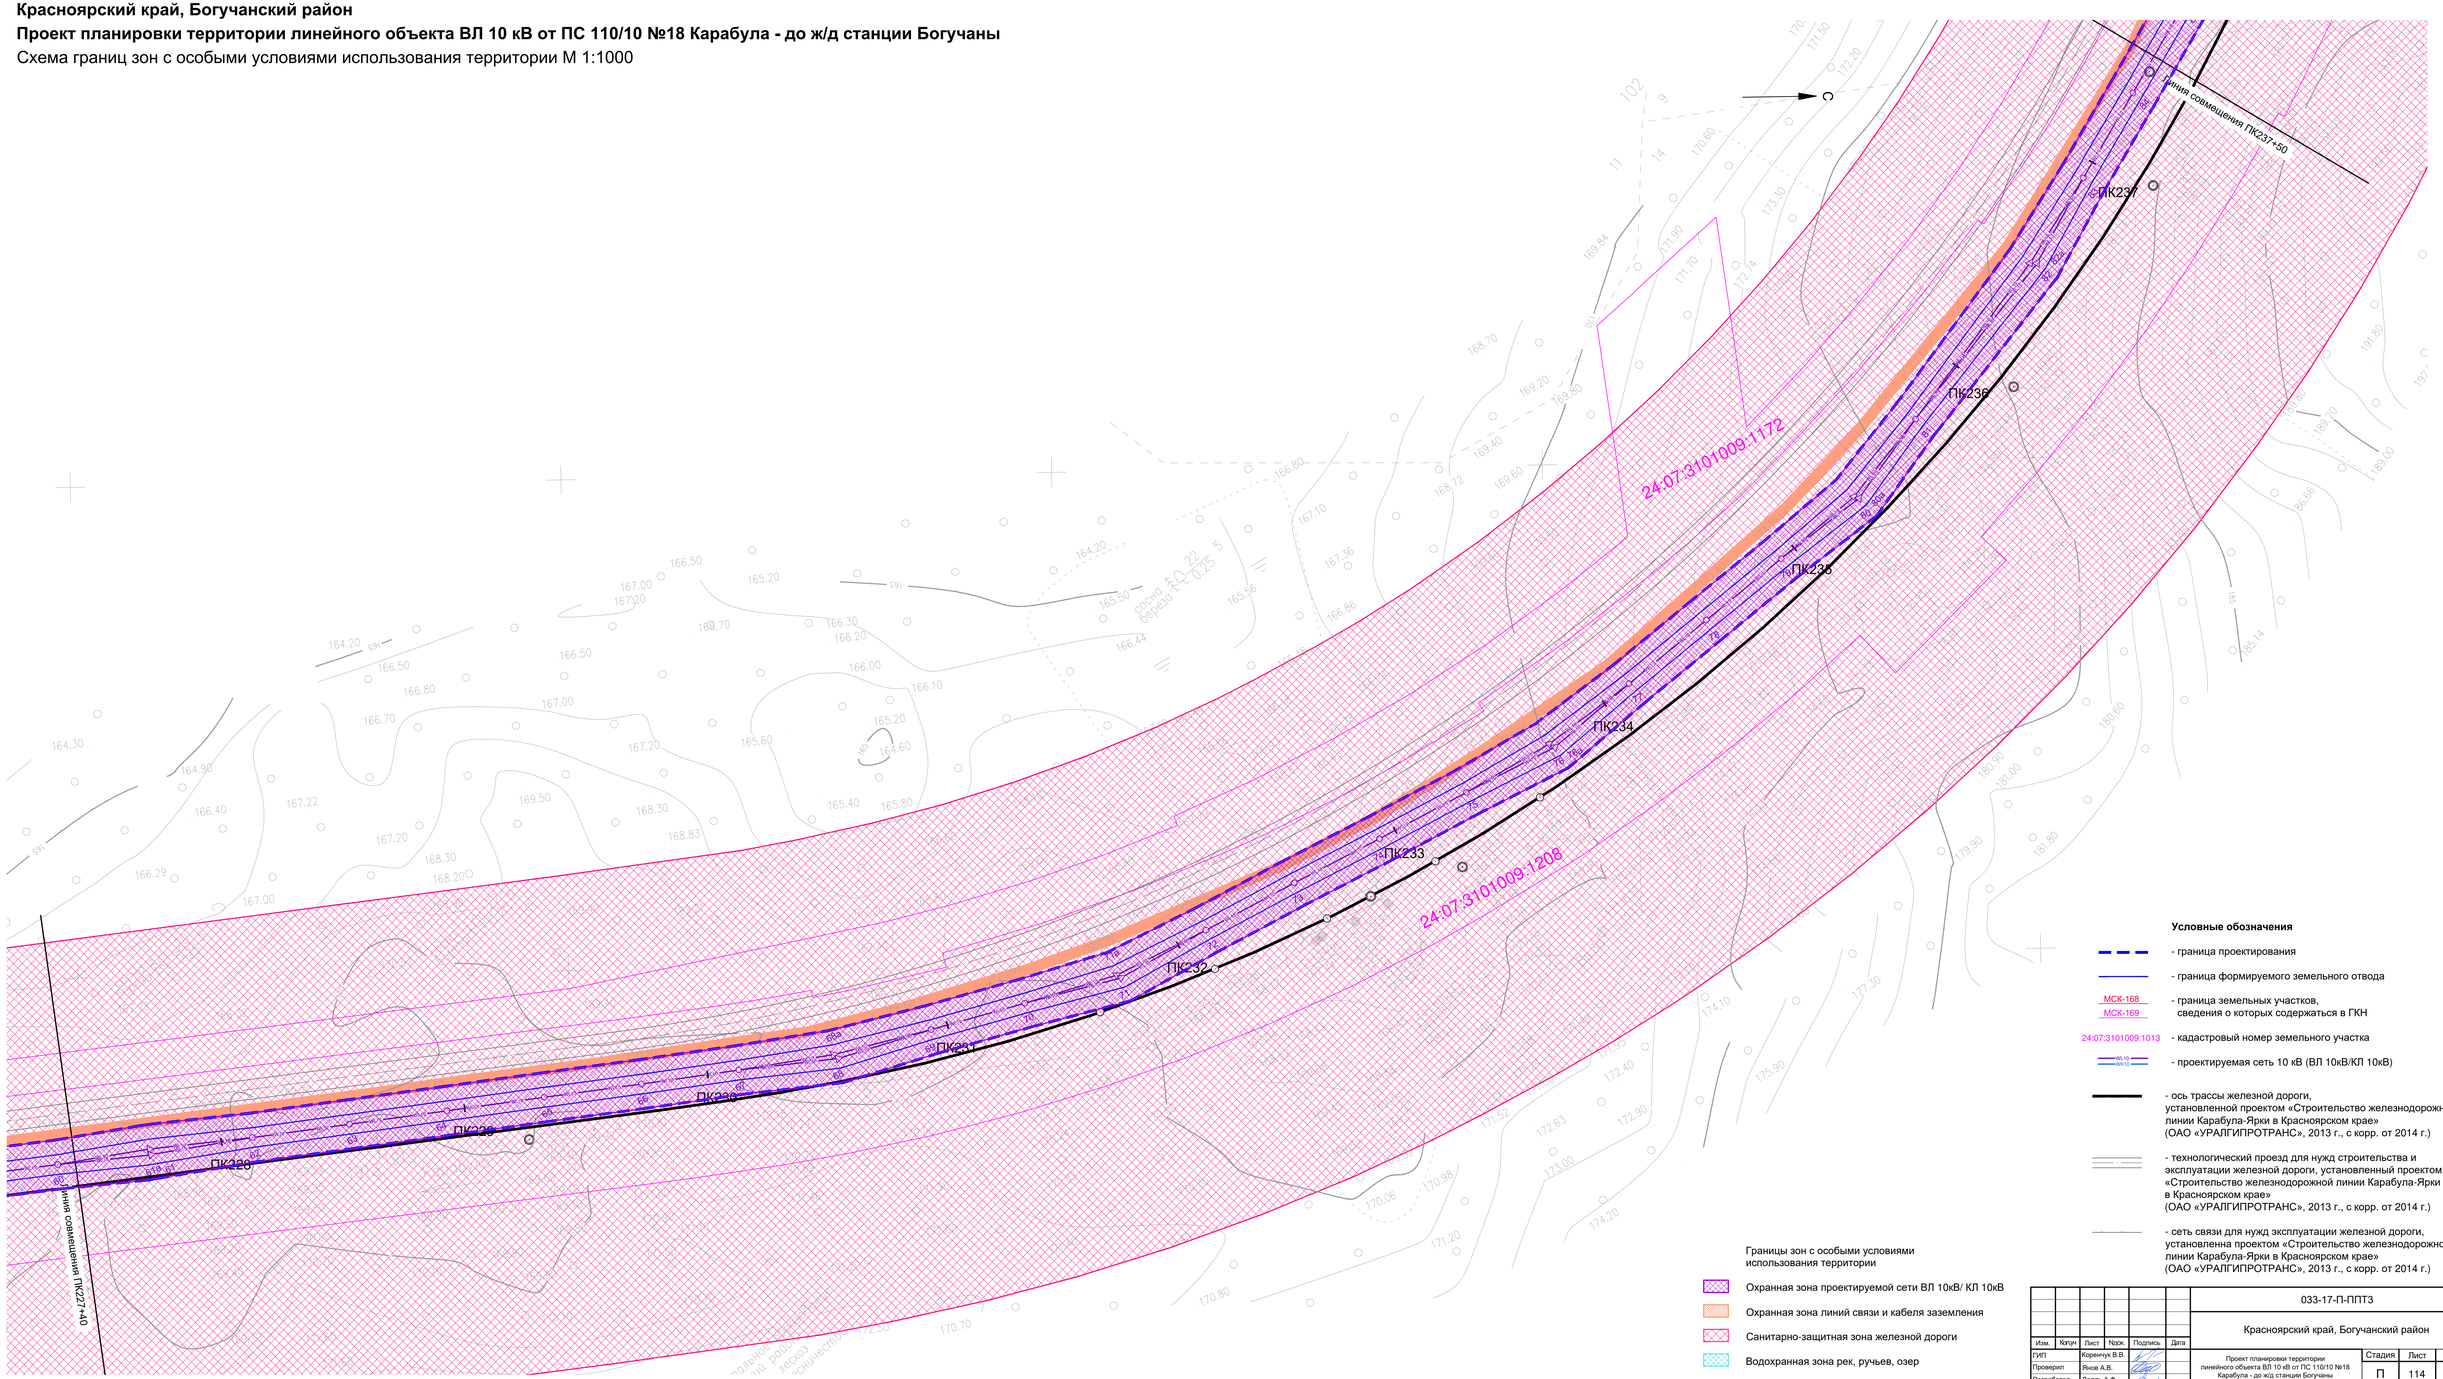

Условные обозначения

- граница проектирования
- граница формируемого земельного отвода
- МСК-168, МСК-169 - граница земельных участков, сведения о которых содержаться в ГКН
- 24:07:3101009:1013 - кадастровый номер земельного участка
- ВЛ10, ВЛК10 - проектируемая сеть 10 кВ (ВЛ 10кВ/КЛ 10кВ)
- ось трассы железной дороги, установленной проектом «Строительство железнодорожной линии Карабула-Ярки в Красноярском крае» (ОАО «УРАЛГИПРОТРАНС», 2013 г., с корр. от 2014 г.)
- технологический проезд для нужд строительства и эксплуатации железной дороги, установленный проектом «Строительство железнодорожной линии Карабула-Ярки в Красноярском крае» (ОАО «УРАЛГИПРОТРАНС», 2013 г., с корр. от 2014 г.)
- сеть связи для нужд эксплуатации железной дороги, установленная проектом «Строительство железнодорожной линии Карабула-Ярки в Красноярском крае» (ОАО «УРАЛГИПРОТРАНС», 2013 г., с корр. от 2014 г.)

Границы зон с особыми условиями использования территории

- Охранная зона проектируемой сети ВЛ 10кВ/ КЛ 10кВ
- Охранная зона линий связи и кабеля заземления
- Санитарно-защитная зона железной дороги
- Водохранная зона рек, ручьев, озер

Согласовано

Инв. N подл. | Подп. и дата | Взам. инв. N

						033-17-П-ППТЗ	
						Красноярский край, Богучанский район	
Изм.	Кол.уч.	Лист	N док.	Подпись	Дата		
ГИП		Кореньук В.В.				Проект планировки территории линейного объекта ВЛ 10 кВ от ПС 110/10 №18 Карабула - до ж/д станции Богучаны	Стадия: П; Лист: 114; Листов:
Проверил		Янов А.В.					
Разработал		Деппь А.Ф.					
Н.контроль		Янов А.В.				Схема границ зон с особыми условиями использования территории М 1:1000 (продолжение)	ГПКК "Красноярский технический центр"

Формат 594x1050

Красноярский край, Богучанский район

Проект планировки территории линейного объекта ВЛ 10 кВ

от ПС 110/10 №18 Карабула - до ж/д станции Богучаны

Схема границ зон с особыми условиями использования территории М 1:1000

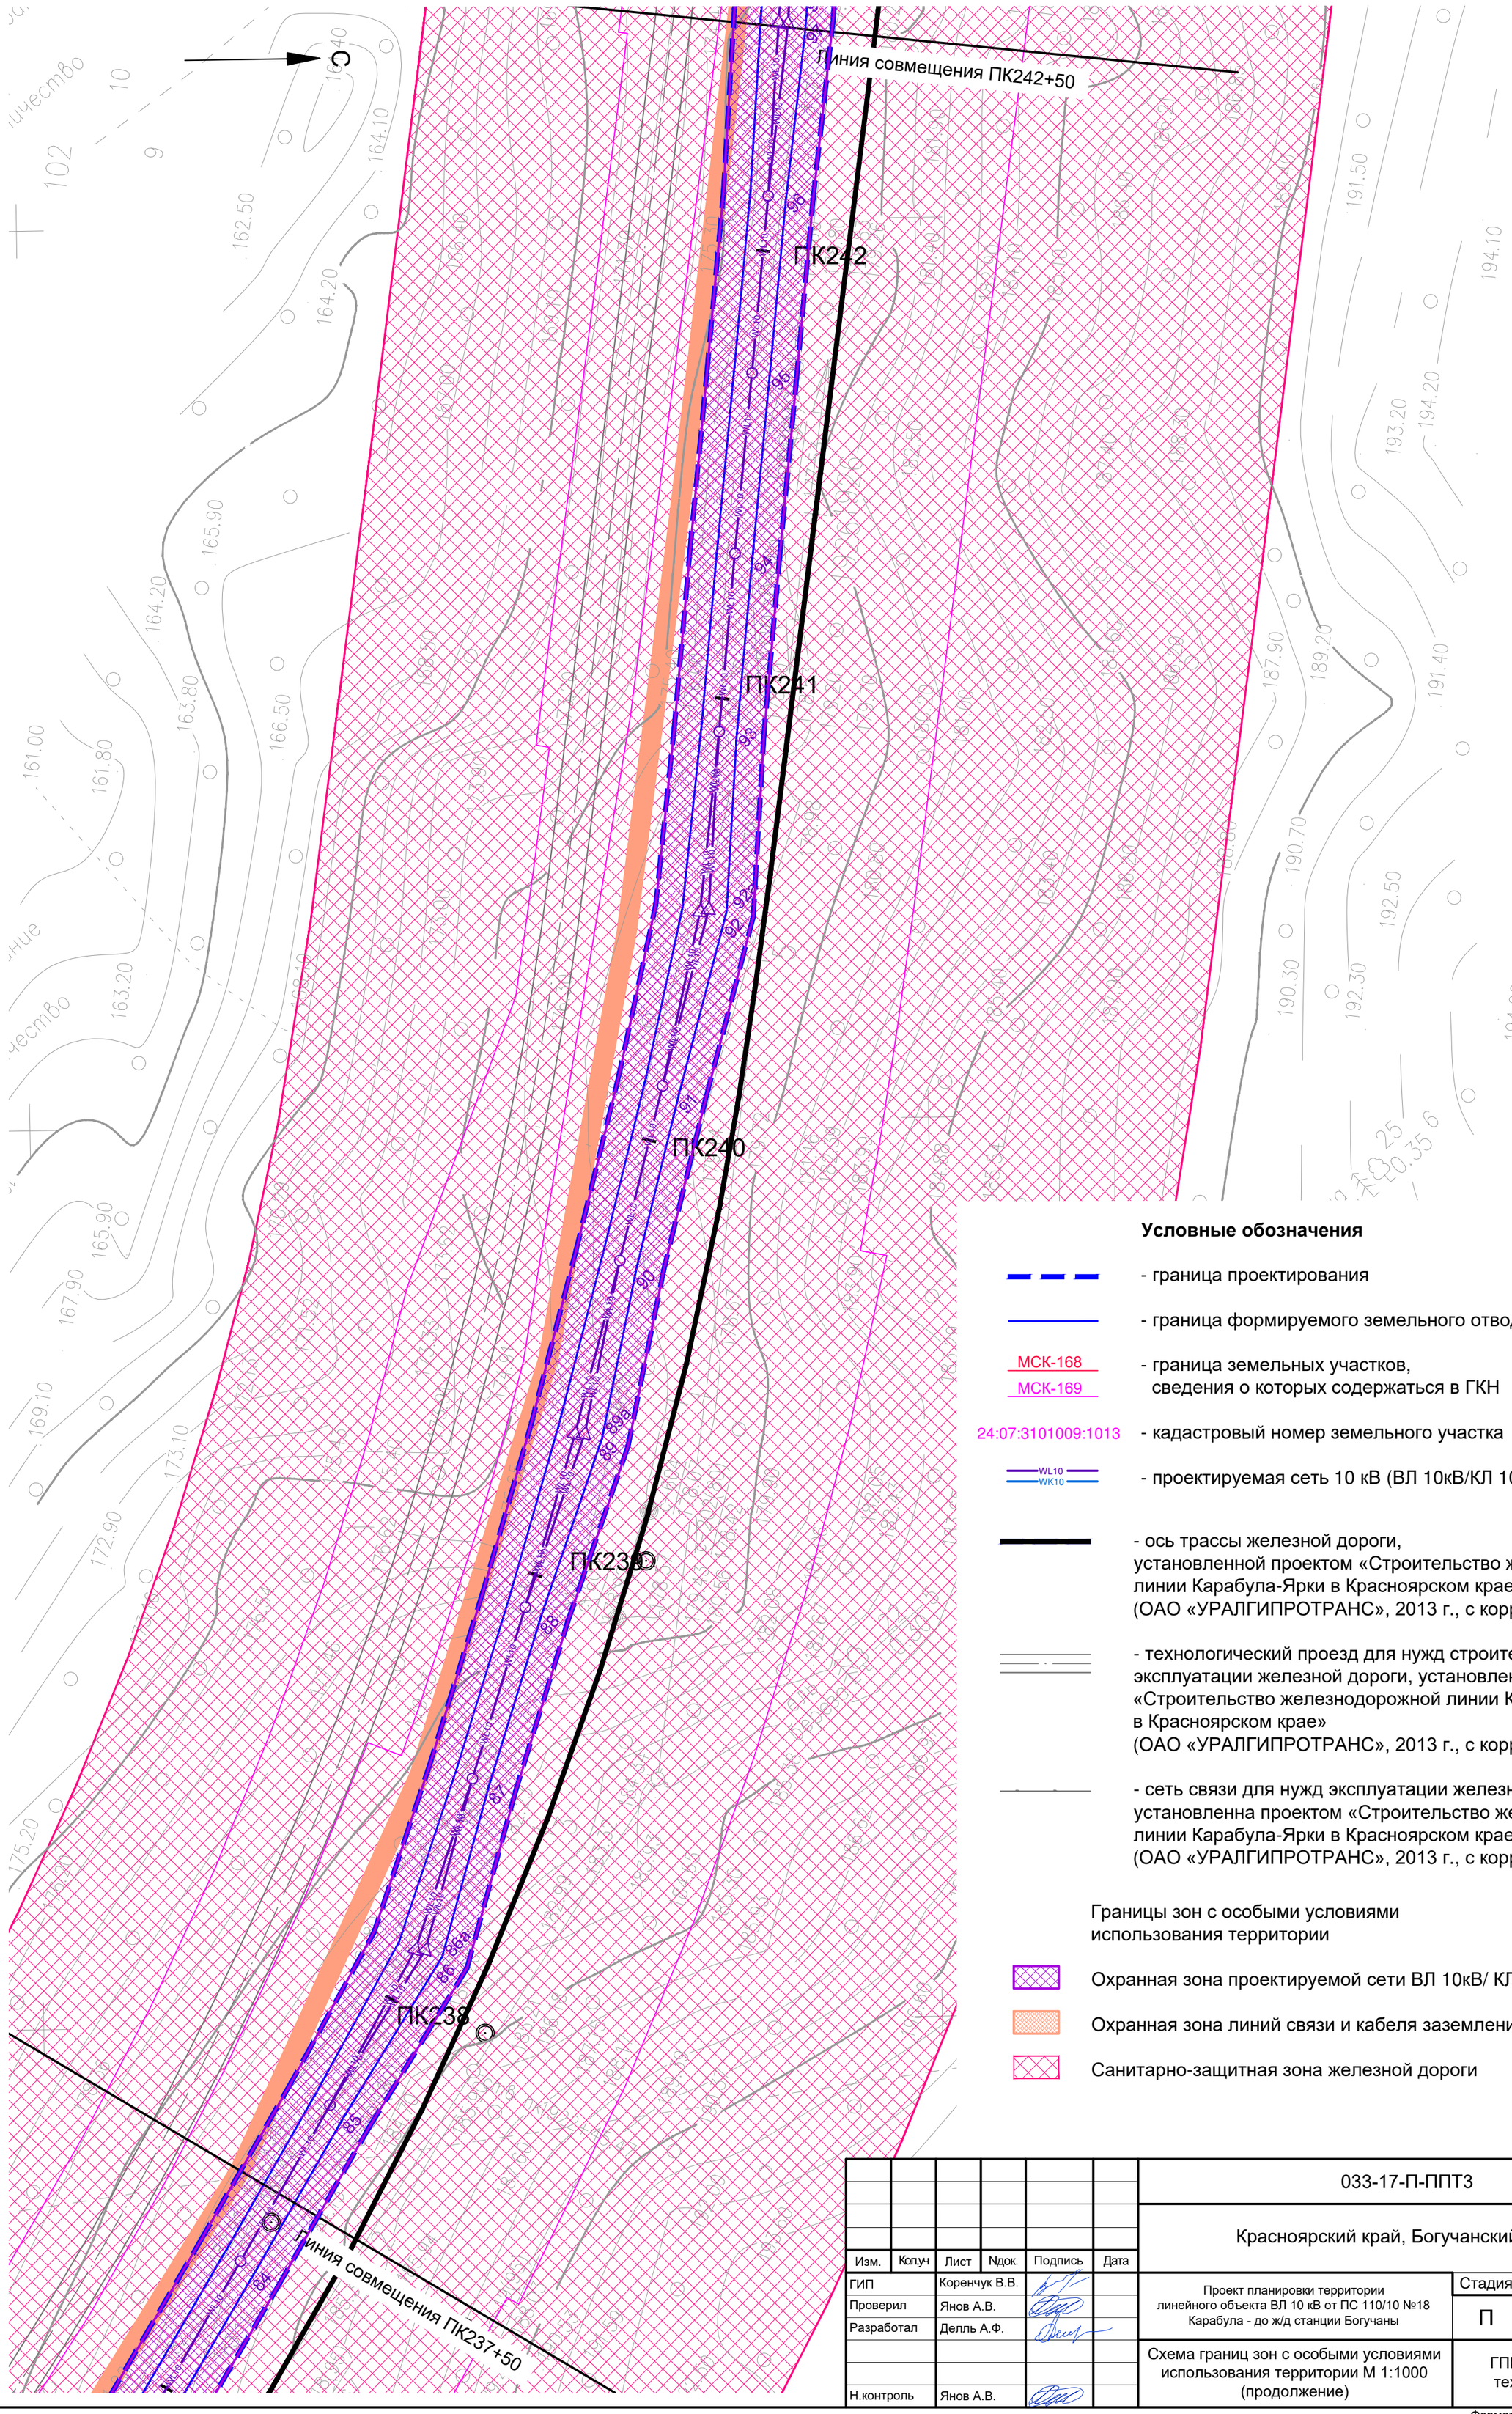

Условные обозначения

- граница проектирования
- граница формируемого земельного отвода
МСК-168
МСК-169 - граница земельных участков, сведения о которых содержаться в ГКН
24:07:3101009:1013 - кадастровый номер земельного участка
WL10
WK10 - проектируемая сеть 10 кВ (ВЛ 10кВ/КЛ 10кВ)
- ось трассы железной дороги, установленной проектом «Строительство железнодорожной линии Карабула-Ярки в Красноярском крае» (ОАО «УРАЛГИПРОТРАНС», 2013 г., с корр. от 2014 г.)
- технологический проезд для нужд строительства и эксплуатации железной дороги, установленный проектом «Строительство железнодорожной линии Карабула-Ярки в Красноярском крае» (ОАО «УРАЛГИПРОТРАНС», 2013 г., с корр. от 2014 г.)
- сеть связи для нужд эксплуатации железной дороги, установленна проектом «Строительство железнодорожной линии Карабула-Ярки в Красноярском крае» (ОАО «УРАЛГИПРОТРАНС», 2013 г., с корр. от 2014 г.)

Границы зон с особыми условиями использования территории

- Охранная зона проектируемой сети ВЛ 10кВ/ КЛ 10кВ
- Охранная зона линий связи и кабеля заземления
- Санитарно-защитная зона железной дороги

Согласовано

Взам. инв. N

Подп. и дата

Инв. N подл.

Изм.	Колуч	Лист	Nдок.	Подпись	Дата
ГИП		Коренчук В.В.			
Проверил		Янов А.В.			
Разработал		Делль А.Ф.			
Н.контроль		Янов А.В.			

033-17-П-ППТ3

Красноярский край, Богучанский район

Проект планировки территории линейного объекта ВЛ 10 кВ от ПС 110/10 №18 Карабула - до ж/д станции Богучаны

Стадия	Лист	Листов
П	115	

Схема границ зон с особыми условиями использования территории М 1:1000 (продолжение)

ГПКК "Красноярский технический центр"

Формат 420x594

Красноярский край, Богучанский район

Проект планировки территории линейного объекта ВЛ 10 кВ от ПС 110/10 №18 Карабула - до ж/д станции Богучаны

Схема границ зон с особыми условиями использования территории М 1:1000

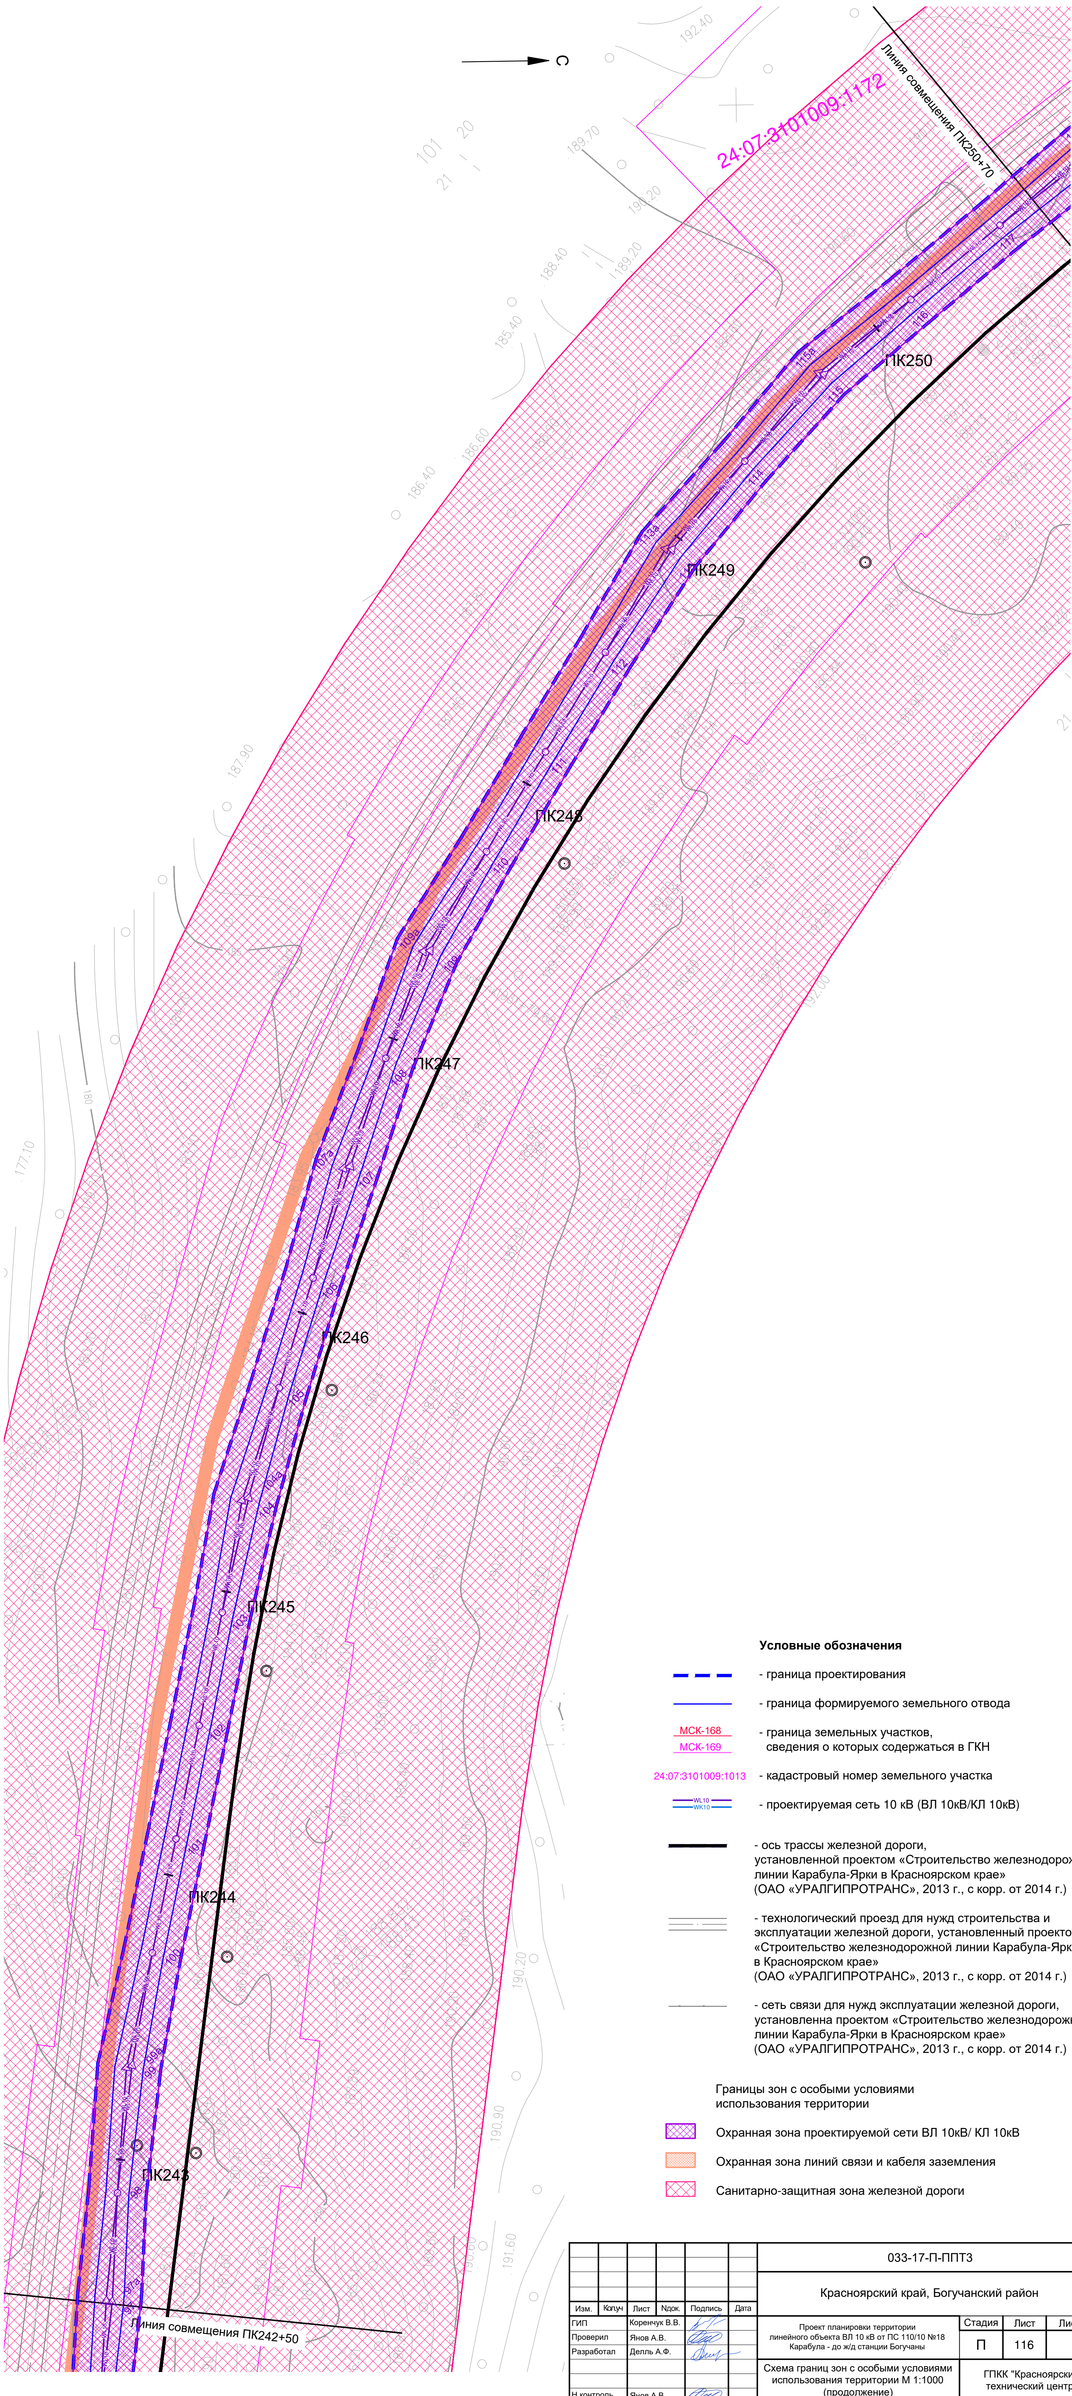

Условные обозначения

- граница проектирования
- граница формируемого земельного отвода
- МСК-168 / МСК-169 — граница земельных участков, сведения о которых содержаться в ГКН
- 24:07:3101009:1013 — кадастровый номер земельного участка
- ВЛ10 / КЛ10 — проектируемая сеть 10 кВ (ВЛ 10кВ/КЛ 10кВ)
- ось трассы железной дороги, установленной проектом «Строительство железнодорожной линии Карабула-Ярки в Красноярском крае» (ОАО «УРАЛГИПРОТРАНС», 2013 г., с корр. от 2014 г.)
- технологический проезд для нужд строительства и эксплуатации железной дороги, установленный проектом «Строительство железнодорожной линии Карабула-Ярки в Красноярском крае» (ОАО «УРАЛГИПРОТРАНС», 2013 г., с корр. от 2014 г.)
- сеть связи для нужд эксплуатации железной дороги, установленна проектом «Строительство железнодорожной линии Карабула-Ярки в Красноярском крае» (ОАО «УРАЛГИПРОТРАНС», 2013 г., с корр. от 2014 г.)

Границы зон с особыми условиями использования территории

- Охранная зона проектируемой сети ВЛ 10кВ/ КЛ 10кВ
- Охранная зона линий связи и кабеля заземления
- Санитарно-защитная зона железной дороги

Согласовано

Взам. инв. N

Подп. и дата

Инв. N подл.

Изм.	Кол.уч	Лист	N док.	Подпись	Дата
ГИП		Коренчук В.В.			
Проверил		Янов А.В.			
Разработал		Деплль А.Ф.			
Н.контроль		Янов А.В.			

033-17-П-ППТЗ

Красноярский край, Богучанский район

Проект планировки территории линейного объекта ВЛ 10 кВ от ПС 110/10 №18 Карабула - до ж/д станции Богучаны

Стадия	Лист	Листов
П	116	

Схема границ зон с особыми условиями использования территории М 1:1000 (продолжение)

ГПКК "Красноярский технический центр"

Формат 891x420

Красноярский край, Богучанский район

Проект планировки территории линейного объекта ВЛ 10 кВ от ПС 110/10 №18 Карабула - до ж/д станции Богучаны

Схема границ зон с особыми условиями использования территории М 1:1000

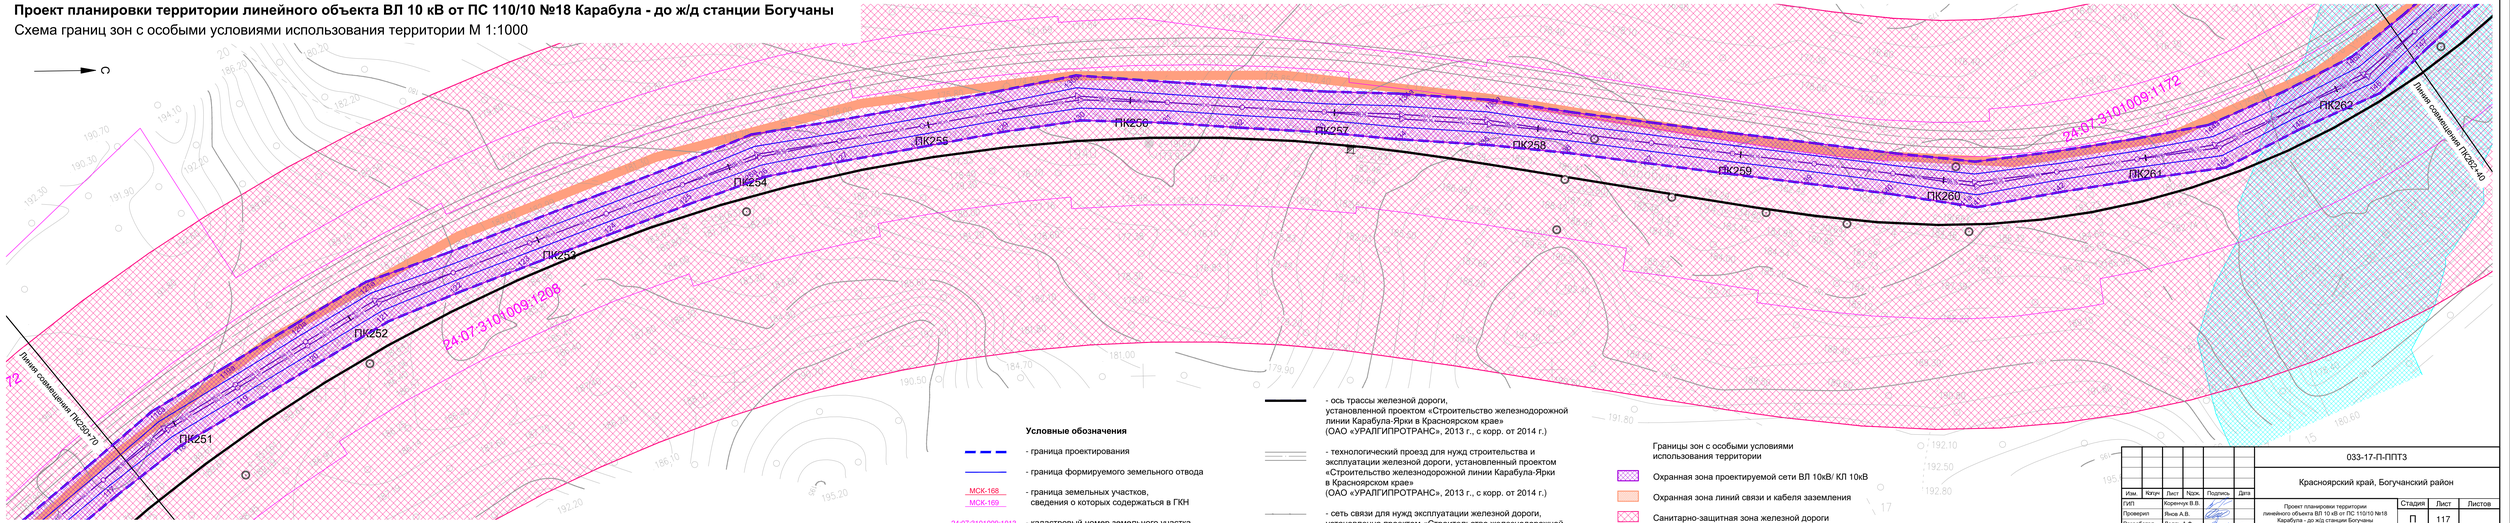

Условные обозначения

- граница проектирования
- граница формируемого земельного отвода
- МСК-168 / МСК-169 — граница земельных участков, сведения о которых содержаться в ГКН
- 24:07:3101009:1013 — кадастровый номер земельного участка
- 20(-)0,4 / 20(-)0,4 — проектируемая сеть 10 кВ (ВЛ 10кВ/КЛ 10кВ)
- ось трассы железной дороги, установленной проектом «Строительство железнодорожной линии Карабула-Ярки в Красноярском крае» (ОАО «УРАЛГИПРОТРАНС», 2013 г., с корр. от 2014 г.)
- технологический проезд для нужд строительства и эксплуатации железной дороги, установленный проектом «Строительство железнодорожной линии Карабула-Ярки в Красноярском крае» (ОАО «УРАЛГИПРОТРАНС», 2013 г., с корр. от 2014 г.)
- сеть связи для нужд эксплуатации железной дороги, установленная проектом «Строительство железнодорожной линии Карабула-Ярки в Красноярском крае» (ОАО «УРАЛГИПРОТРАНС», 2013 г., с корр. от 2014 г.)

Границы зон с особыми условиями использования территории

- Охранная зона проектируемой сети ВЛ 10кВ/ КЛ 10кВ
- Охранная зона линий связи и кабеля заземления
- Санитарно-защитная зона железной дороги
- Водохранная зона рек, ручьев, озер

						033-17-П-ППТ3
						Красноярский край, Богучанский район
Изм.	Кол.уч.	Лист	№док.	Подпись	Дата	
ГИП		Коренчук В.В.				Проект планировки территории линейного объекта ВЛ 10 кВ от ПС 110/10 №18 Карабула - до ж/д станции Богучаны
Проверил		Янов А.В.				
Разработал		Деллэ А.Ф.				Схема границ зон с особыми условиями использования территории М 1:1000 (продолжение)
Н.контроль		Янов А.В.				

Стадия	Лист	Листов
П	117	

ГПКК "Красноярский технический центр"

Формат 297х1260

Согласовано

Взам. инв. №

Подп. и дата

Инв. № подл.

Красноярский край, Богучанский район

Проект планировки территории линейного объекта ВЛ 10 кВ от ПС 110/10 №18 Карабула - до ж/д станции Богучаны

Схема границ зон с особыми условиями использования территории М 1:1000

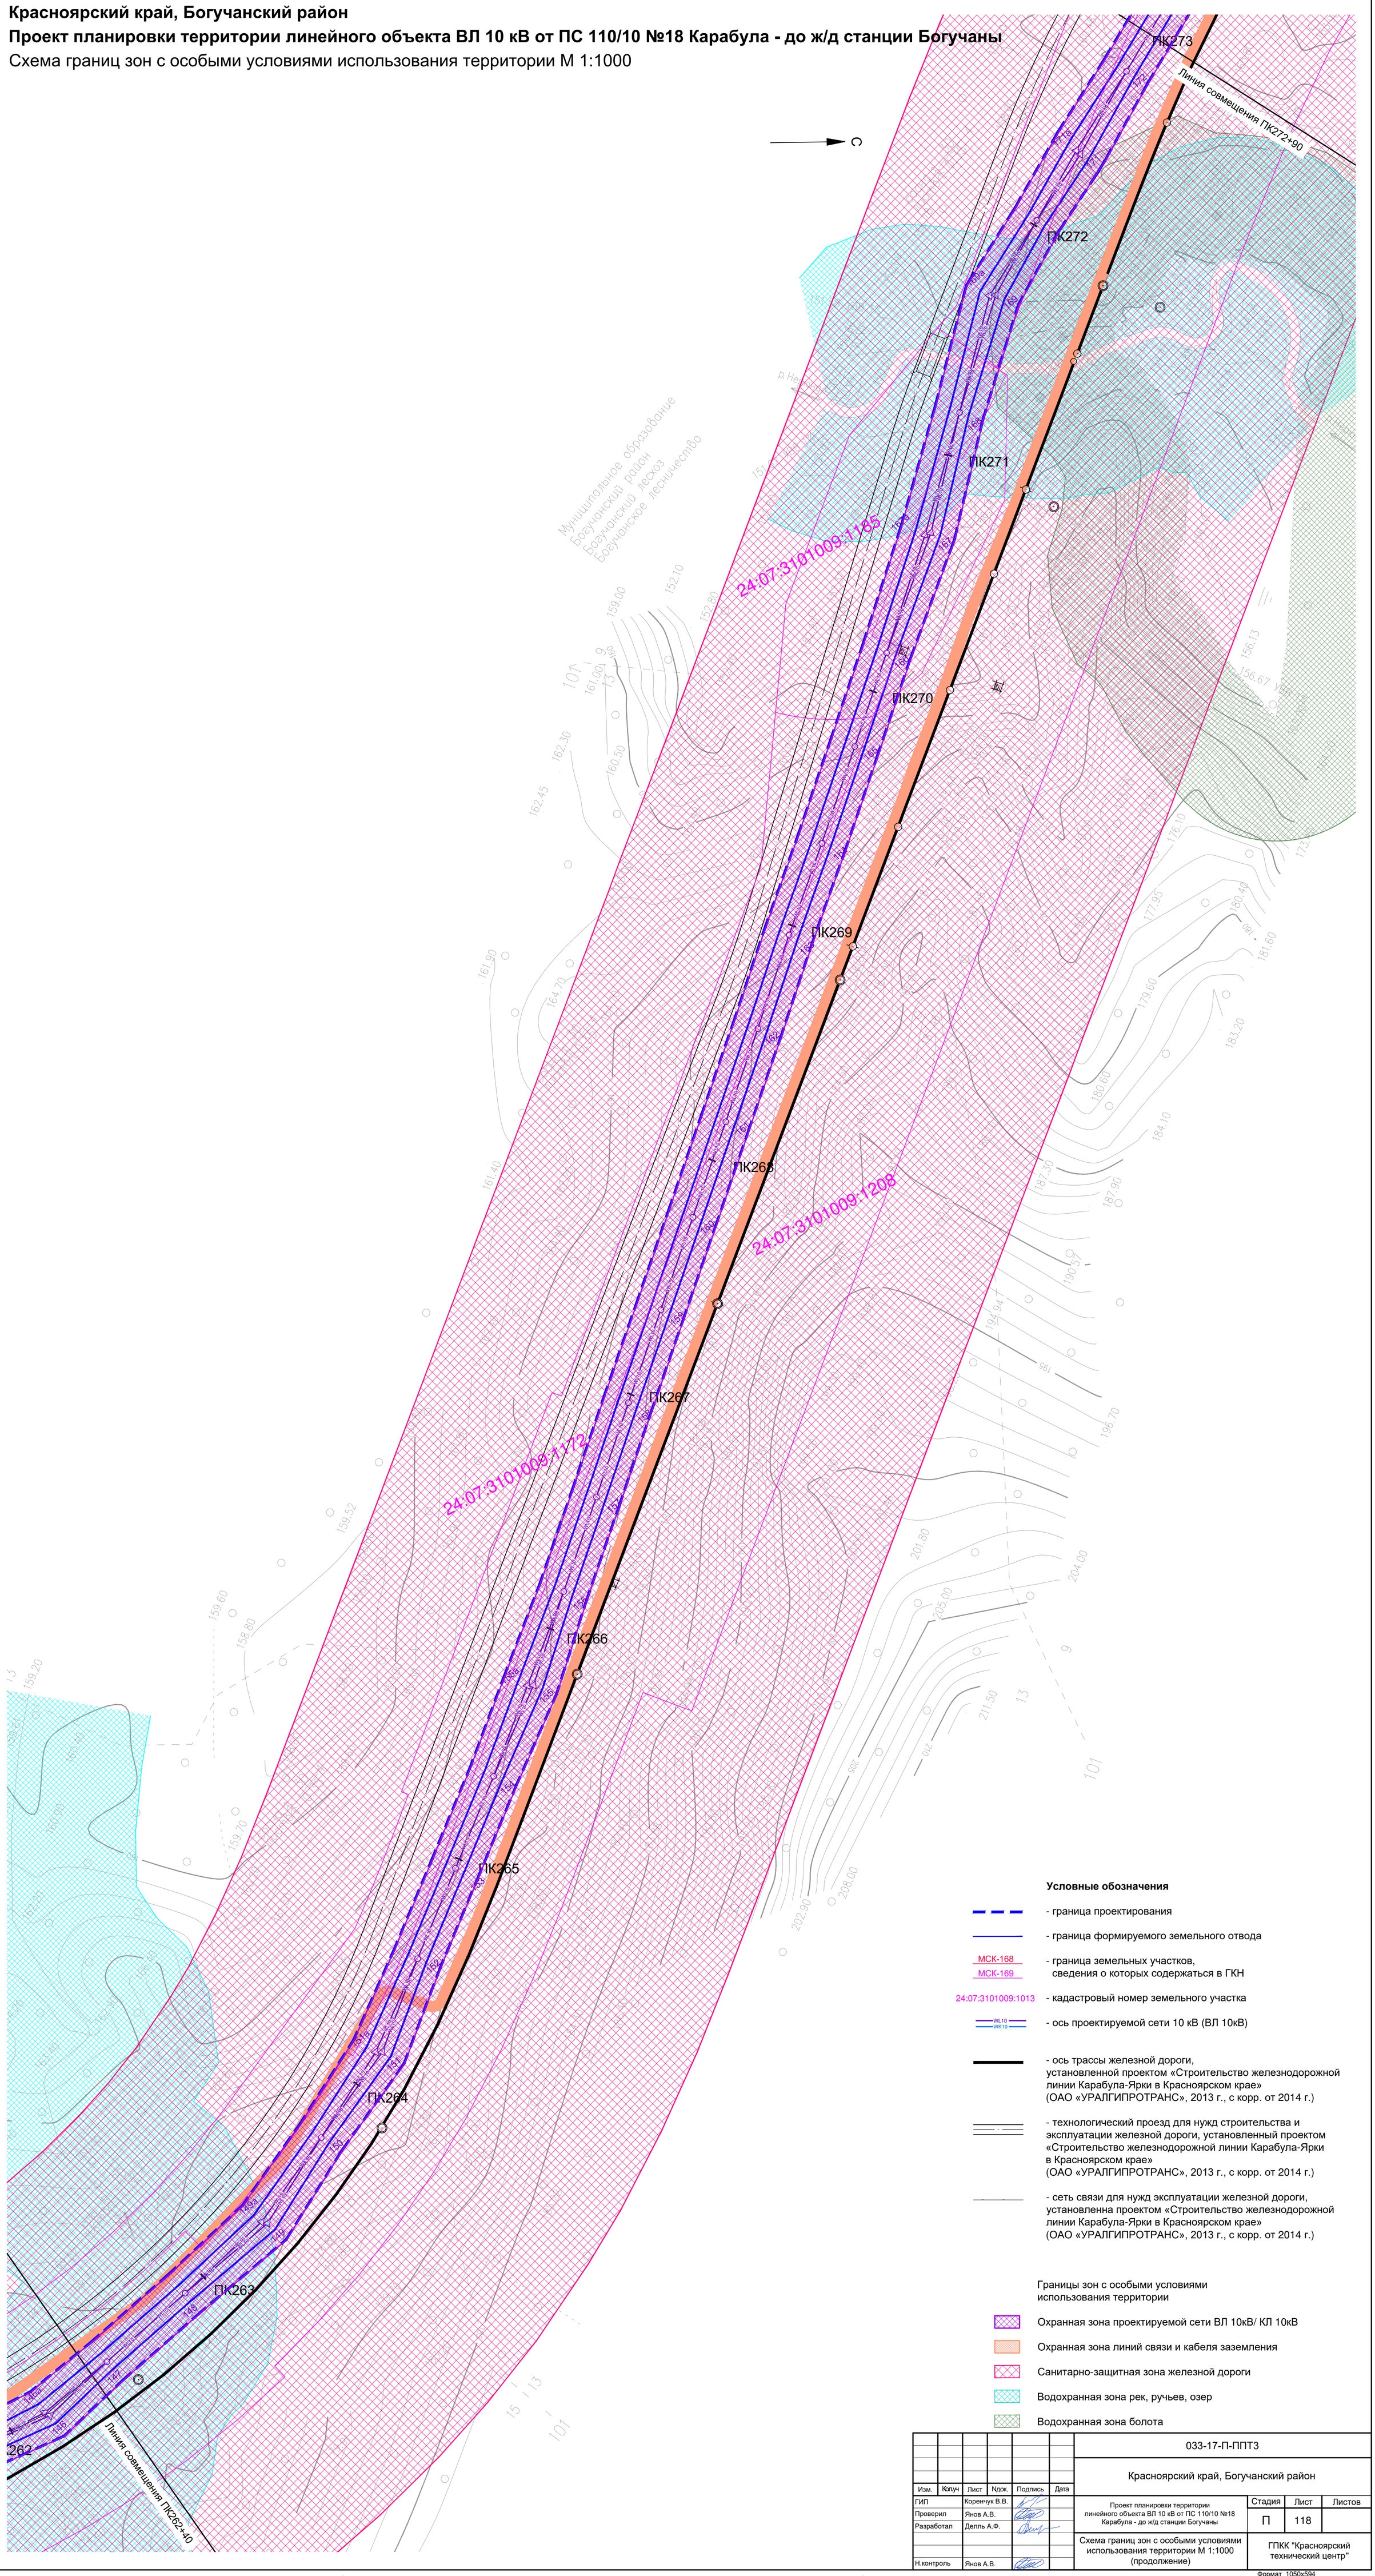

Условные обозначения

- граница проектирования
- граница формируемого земельного отвода
- МСК-168 / МСК-169 - граница земельных участков, сведения о которых содержаться в ГКН
- 24:07:3101009:1013 - кадастровый номер земельного участка
- WL10 / WK10 - ось проектируемой сети 10 кВ (ВЛ 10кВ)
- ось трассы железной дороги, установленной проектом «Строительство железнодорожной линии Карабула-Ярки в Красноярском крае» (ОАО «УРАЛГИПРОТРАНС», 2013 г., с корр. от 2014 г.)
- технологический проезд для нужд строительства и эксплуатации железной дороги, установленный проектом «Строительство железнодорожной линии Карабула-Ярки в Красноярском крае» (ОАО «УРАЛГИПРОТРАНС», 2013 г., с корр. от 2014 г.)
- сеть связи для нужд эксплуатации железной дороги, установленна проектом «Строительство железнодорожной линии Карабула-Ярки в Красноярском крае» (ОАО «УРАЛГИПРОТРАНС», 2013 г., с корр. от 2014 г.)

Границы зон с особыми условиями использования территории

- Охранная зона проектируемой сети ВЛ 10кВ/ КЛ 10кВ
- Охранная зона линий связи и кабеля заземления
- Санитарно-защитная зона железной дороги
- Водохранная зона рек, ручьев, озер
- Водохранная зона болота

Согласовано

Взам. инв. N

Подп. и дата

Инв. N подл.

Изм.	Колуч	Лист	Nдок.	Подпись	Дата	033-17-П-ППТ3		
						Красноярский край, Богучанский район		
ГИП		Коренчук В.В.				Проект планировки территории линейного объекта ВЛ 10 кВ от ПС 110/10 №18 Карабула - до ж/д станции Богучаны	Стадия: П	Лист: 118	Листов:
Проверил		Янов А.В.							
Разработал		Делль А.Ф.				Схема границ зон с особыми условиями использования территории М 1:1000 (продолжение)	ГПКК "Красноярский технический центр"		
Н.контроль		Янов А.В.							

Формат 1050x594

Красноярский край, Богучанский район
Проект планировки территории линейного объекта ВЛ 10 кВ от ПС 110/10 №18 Карабула - до ж/д станции Богучаны
Схема границ зон с особыми условиями использования территории М 1:1000

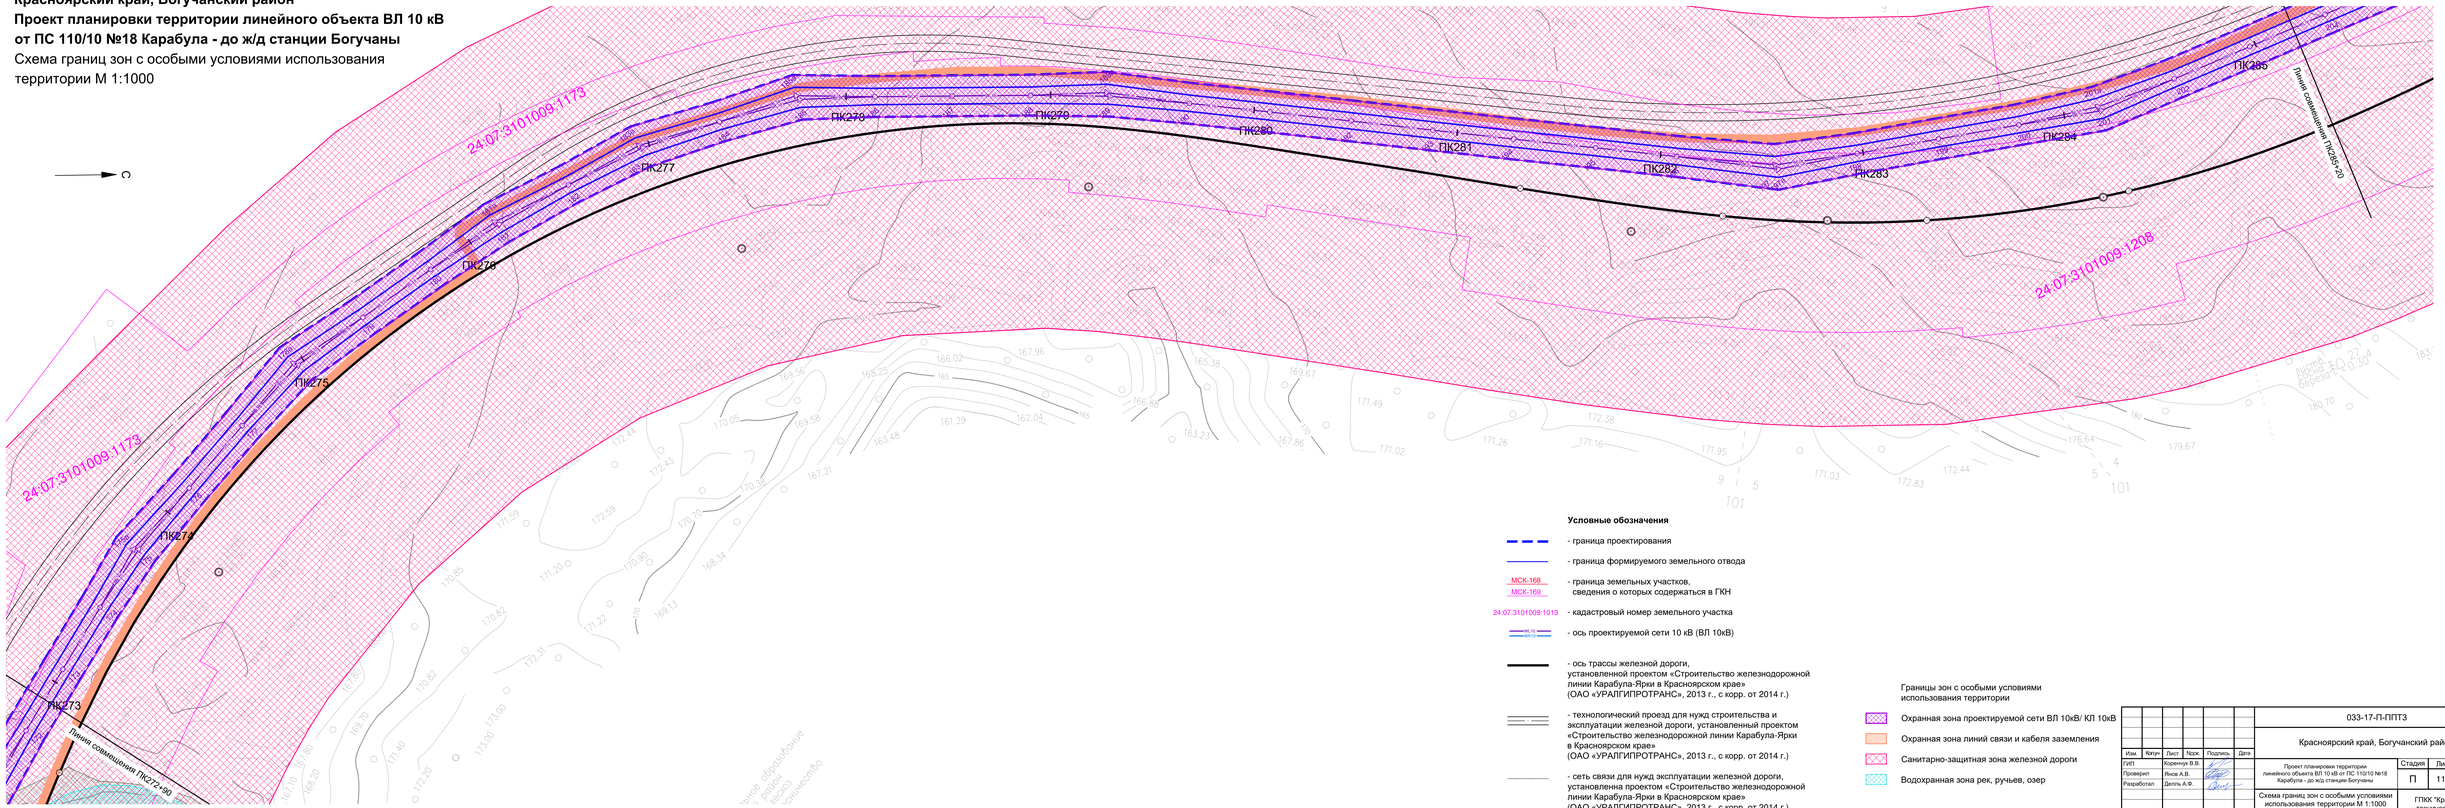

Условные обозначения

- граница проектирования
- граница формируемого земельного отвода
- МСК-168 / МСК-169 — граница земельных участков, сведения о которых содержаться в ГКН
- 24:07:3101009:1013 — кадастровый номер земельного участка
- ось проектируемой сети 10 кВ (ВЛ 10кВ)
- ось трассы железной дороги, установленной проектом «Строительство железнодорожной линии Карабула-Ярки в Красноярском крае» (ОАО «УРАЛГИПРОТРАНС», 2013 г., с корр. от 2014 г.)
- технологический проезд для нужд строительства и эксплуатации железной дороги, установленный проектом «Строительство железнодорожной линии Карабула-Ярки в Красноярском крае» (ОАО «УРАЛГИПРОТРАНС», 2013 г., с корр. от 2014 г.)
- сеть связи для нужд эксплуатации железной дороги, установленная проектом «Строительство железнодорожной линии Карабула-Ярки в Красноярском крае» (ОАО «УРАЛГИПРОТРАНС», 2013 г., с корр. от 2014 г.)

Границы зон с особыми условиями использования территории

- Охранная зона проектируемой сети ВЛ 10кВ/ КЛ 10кВ
- Охранная зона линий связи и кабеля заземления
- Санитарно-защитная зона железной дороги
- Водохранная зона рек, ручьев, озер

						033-17-П-ППТ3
						Красноярский край, Богучанский район
Изм.	Кол.уч.	Лист	№док.	Подпись	Дата	
ГИП		Коренчук В.В.				Проект планировки территории линейного объекта ВЛ 10 кВ от ПС 110/10 №18 Карабула - до ж/д станции Богучаны
Проверил		Янов А.В.				Стадия: П; Лист: 119; Листов:
Разработал		Деллъ А.Ф.				Схема границ зон с особыми условиями использования территории М 1:1000 (продолжение)
Н.контроль		Янов А.В.				ГПКК "Красноярский технический центр"

Согласовано

Взам. инв. N

Подп. и дата

Инв. N подл.

Формат А2х1260

Красноярский край, Богучанский район

Проект планировки территории линейного объекта ВЛ 10 кВ от ПС 110/10 №18 Карабула - до ж/д станции Богучаны

Схема границ зон с особыми условиями использования территории М 1:1000

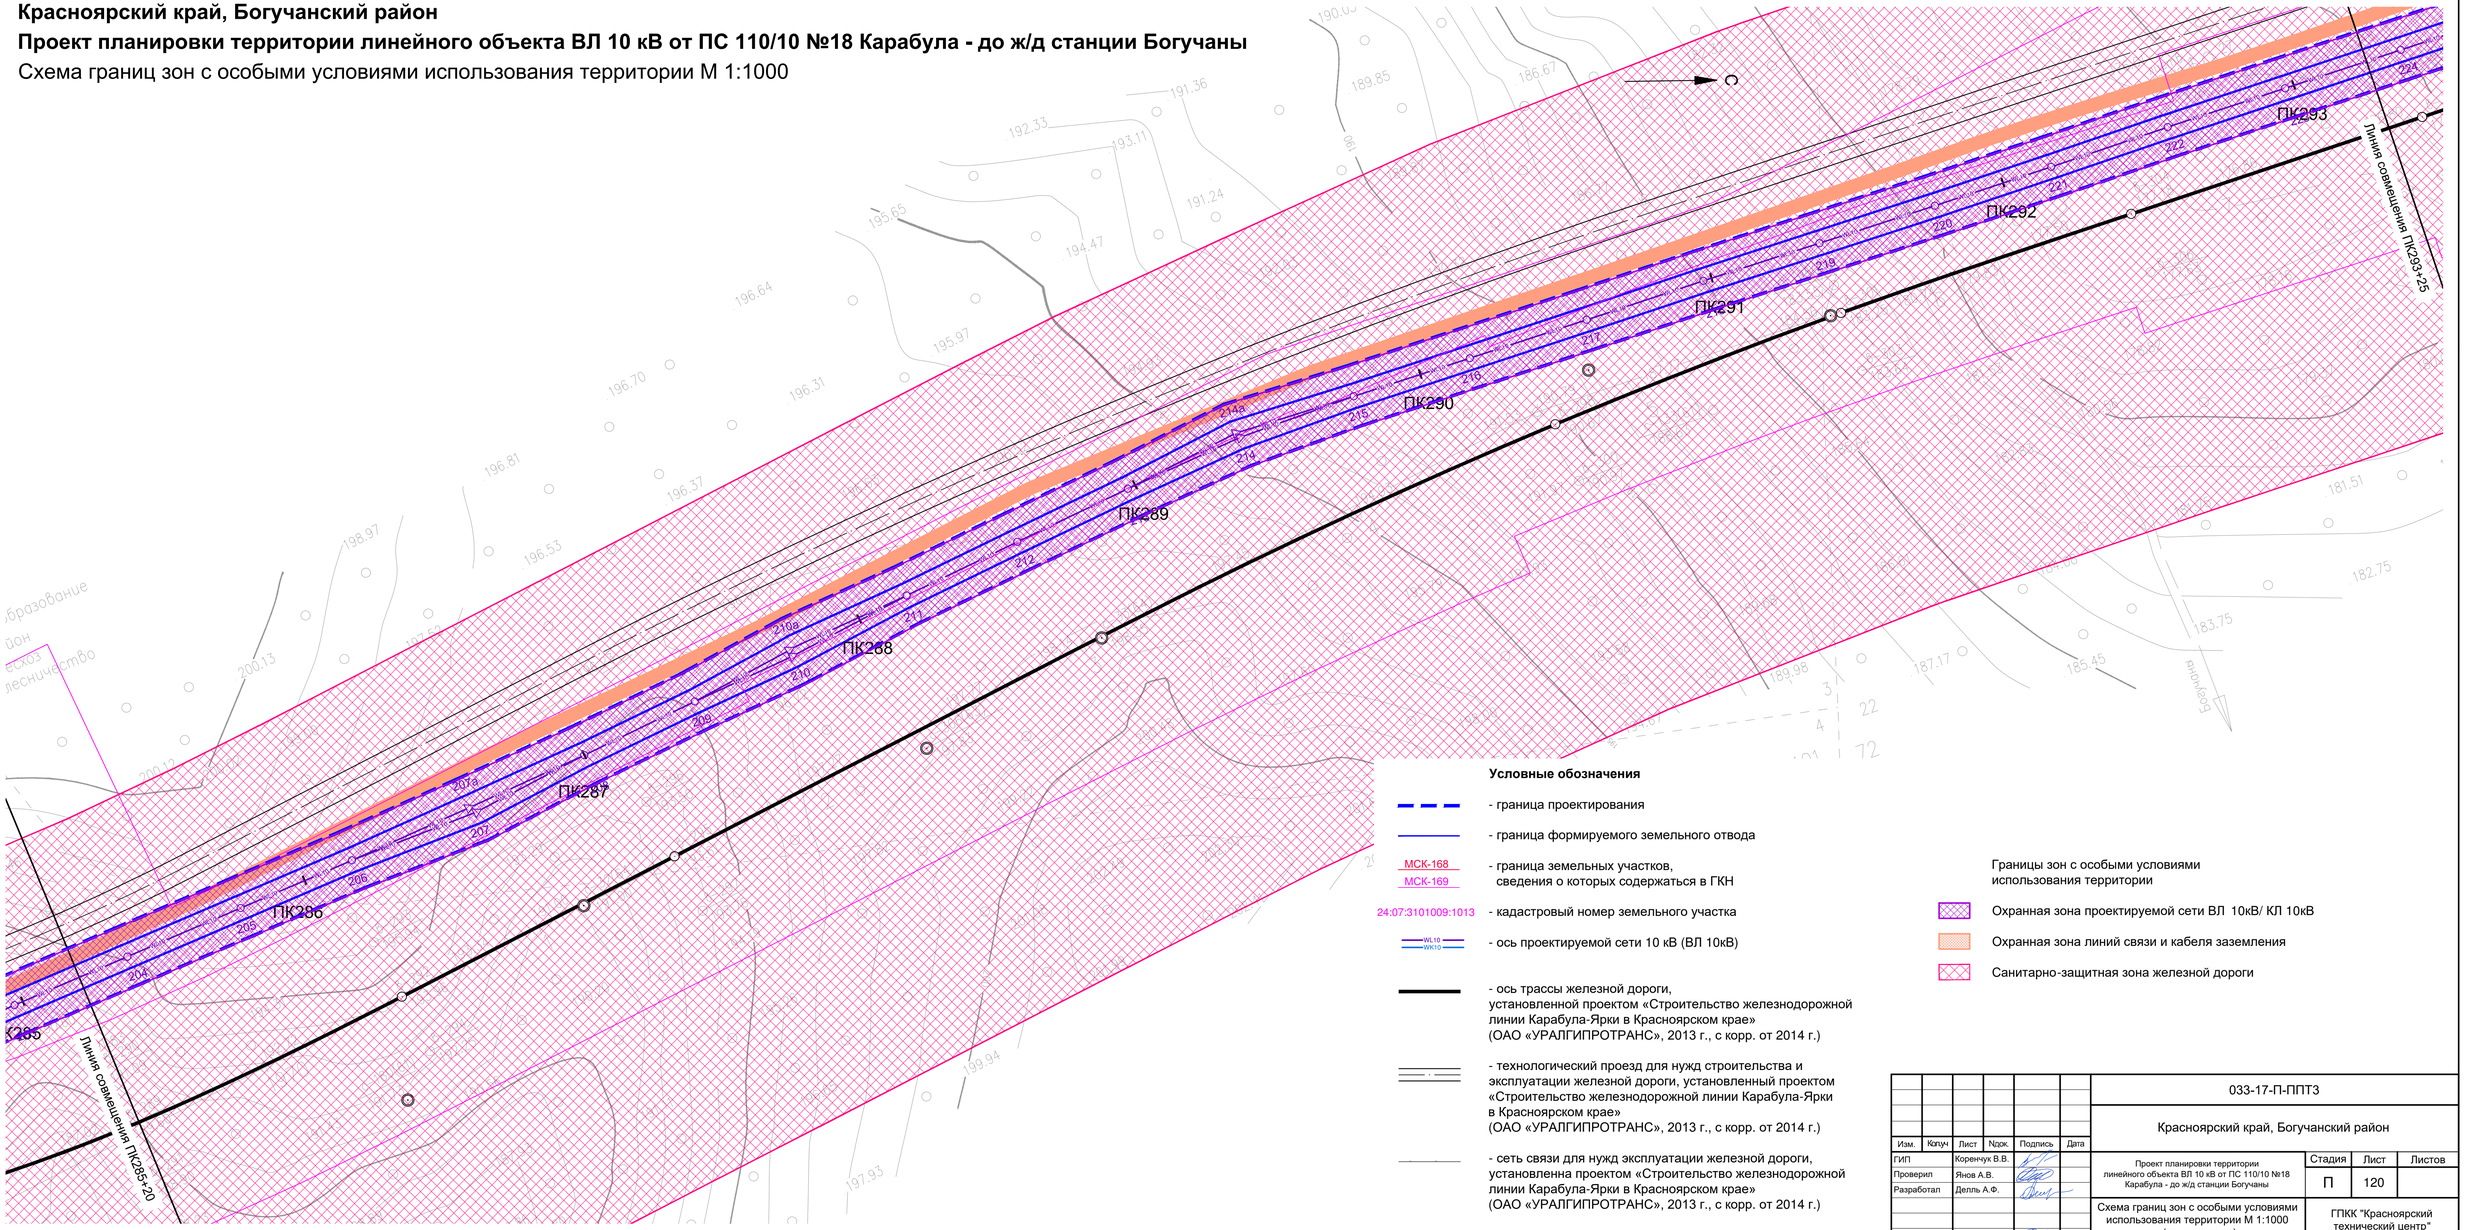

Условные обозначения

- граница проектирования
- граница формируемого земельного отвода
- МСК-168 / МСК-169 — граница земельных участков, сведения о которых содержаться в ГКН
- 24:07:3101009:1013 — кадастровый номер земельного участка
- WL10 / WK10 — ось проектируемой сети 10 кВ (ВЛ 10кВ)
- ось трассы железной дороги, установленной проектом «Строительство железнодорожной линии Карабула-Ярки в Красноярском крае» (ОАО «УРАЛГИПРОТРАНС», 2013 г., с корр. от 2014 г.)
- технологический проезд для нужд строительства и эксплуатации железной дороги, установленный проектом «Строительство железнодорожной линии Карабула-Ярки в Красноярском крае» (ОАО «УРАЛГИПРОТРАНС», 2013 г., с корр. от 2014 г.)
- сеть связи для нужд эксплуатации железной дороги, установленна проектом «Строительство железнодорожной линии Карабула-Ярки в Красноярском крае» (ОАО «УРАЛГИПРОТРАНС», 2013 г., с корр. от 2014 г.)

Границы зон с особыми условиями использования территории

- Охранная зона проектируемой сети ВЛ 10кВ/ КЛ 10кВ
- Охранная зона линий связи и кабеля заземления
- Санитарно-защитная зона железной дороги

							033-17-П-ППТ3
							Красноярский край, Богучанский район
Изм.	Кол.уч	Лист	№док.	Подпись	Дата		
ГИП		Коренчук В.В.				Проект планировки территории линейного объекта ВЛ 10 кВ от ПС 110/10 №18 Карабула - до ж/д станции Богучаны	Стадия: П; Лист: 120; Листов:
Проверил		Янов А.В.					
Разработал		Делль А.Ф.				Схема границ зон с особыми условиями использования территории М 1:1000 (продолжение)	ГПКК "Красноярский технический центр"
Н.контроль		Янов А.В.					

Согласовано

Взам. инв. N

Подп. и дата

Инв. N подл.

Формат 420x840

Красноярский край, Богучанский район

Проект планировки территории линейного объекта ВЛ 10 кВ от ПС 110/10 №18 Карабула - до ж/д станции Богучаны

Схема границ зон с особыми условиями использования территории М 1:1000

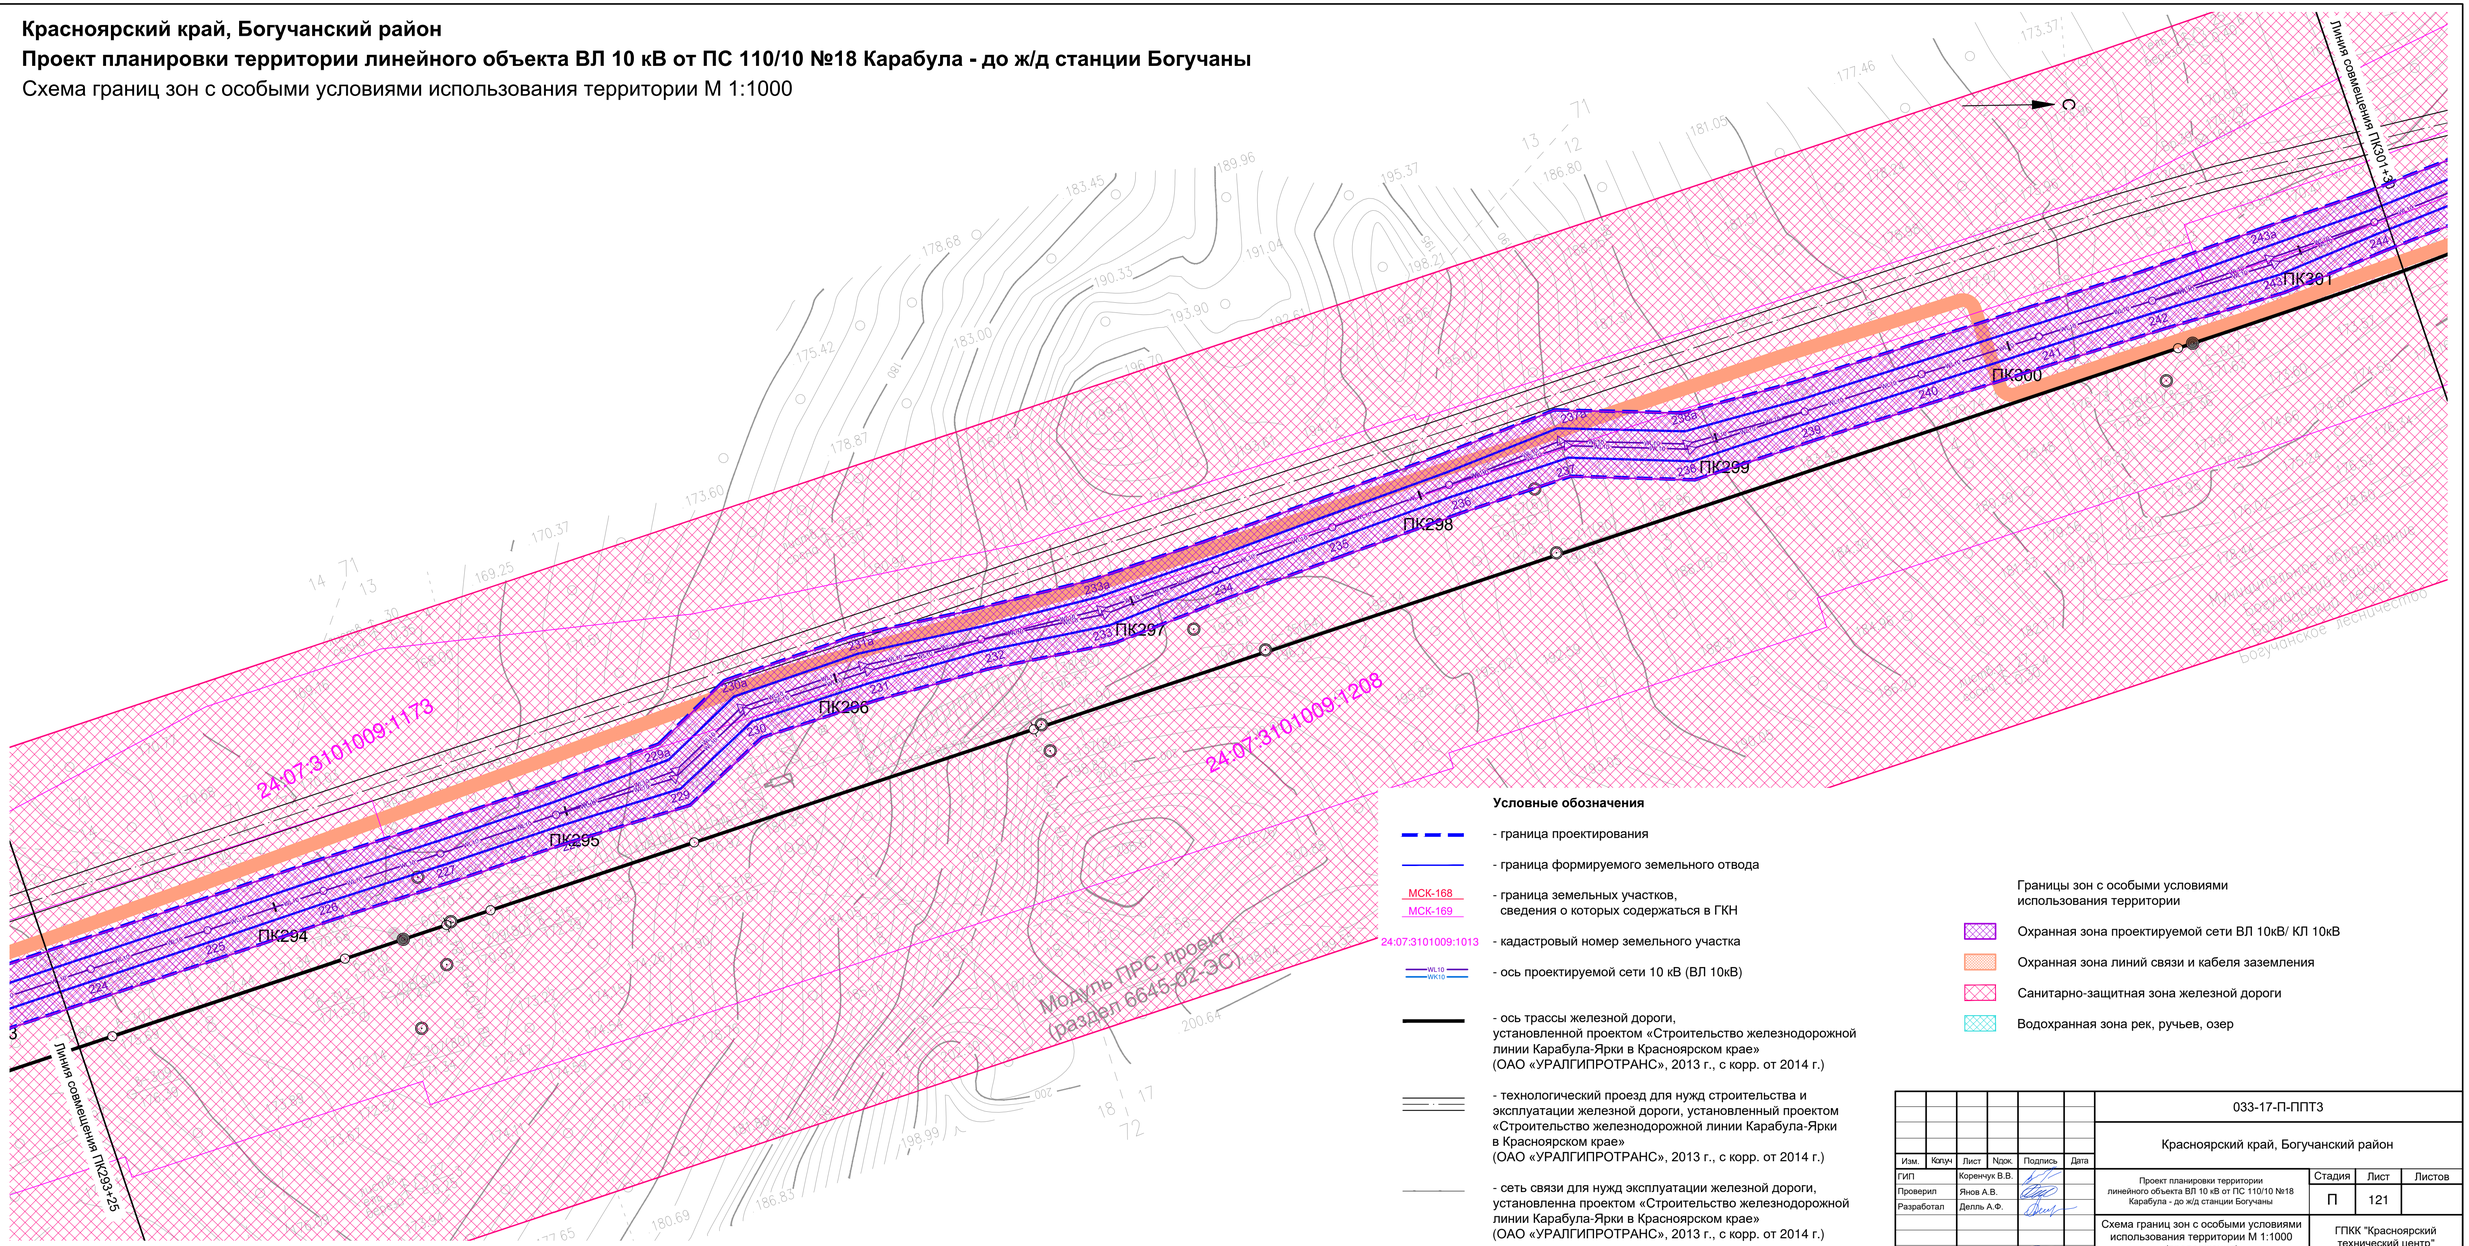

Условные обозначения

- граница проектирования
- граница формируемого земельного отвода
- МСК-168 / МСК-169 — граница земельных участков, сведения о которых содержаться в ГКН
- 24:07:3101009:1013 — кадастровый номер земельного участка
- WL10 / WK10 — ось проектируемой сети 10 кВ (ВЛ 10кВ)
- ось трассы железной дороги, установленной проектом «Строительство железнодорожной линии Карабула-Ярки в Красноярском крае» (ОАО «УРАЛГИПРОТРАНС», 2013 г., с корр. от 2014 г.)
- технологический проезд для нужд строительства и эксплуатации железной дороги, установленный проектом «Строительство железнодорожной линии Карабула-Ярки в Красноярском крае» (ОАО «УРАЛГИПРОТРАНС», 2013 г., с корр. от 2014 г.)
- сеть связи для нужд эксплуатации железной дороги, установленная проектом «Строительство железнодорожной линии Карабула-Ярки в Красноярском крае» (ОАО «УРАЛГИПРОТРАНС», 2013 г., с корр. от 2014 г.)

Границы зон с особыми условиями использования территории

- Охранная зона проектируемой сети ВЛ 10кВ/ КЛ 10кВ
- Охранная зона линий связи и кабеля заземления
- Санитарно-защитная зона железной дороги
- Водохранная зона рек, ручьев, озер

							033-17-П-ППТ3
							Красноярский край, Богучанский район
Изм.	Кол.уч	Лист	№док.	Подпись	Дата		
ГИП		Коренчук В.В.				Проект планировки территории линейного объекта ВЛ 10 кВ от ПС 110/10 №18 Карабула - до ж/д станции Богучаны	Стадия: П; Лист: 121; Листов:
Проверил		Янов А.В.					
Разработал		Делль А.Ф.					
Н.контроль		Янов А.В.				Схема границ зон с особыми условиями использования территории М 1:1000 (продолжение)	ГПКК "Красноярский технический центр"

Согласовано

Взам. инв. N

Подп. и дата

Инв. N подл.

Формат 420x840

Красноярский край, Богучанский район

Проект планировки территории линейного объекта ВЛ 10 кВ от ПС 110/10 №18 Карабула - до ж/д станции Богучаны

Схема границ зон с особыми условиями использования территории М 1:1000

Условные обозначения

- граница проектирования
- граница формируемого земельного отвода
- МСК-168, МСК-169 - граница земельных участков, сведения о которых содержаться в ГКН
- 24:07:3101009:1013 - кадастровый номер земельного участка
- WL10, WK10 - ось проектируемой сети 10 кВ (ВЛ 10кВ)
- ось трассы железной дороги, установленной проектом «Строительство железнодорожной линии Карабула-Ярки в Красноярском крае» (ОАО «УРАЛГИПРОТРАНС», 2013 г., с корр. от 2014 г.)
- технологический проезд для нужд строительства и эксплуатации железной дороги, установленный проектом «Строительство железнодорожной линии Карабула-Ярки в Красноярском крае» (ОАО «УРАЛГИПРОТРАНС», 2013 г., с корр. от 2014 г.)
- сеть связи для нужд эксплуатации железной дороги, установленна проектом «Строительство железнодорожной линии Карабула-Ярки в Красноярском крае» (ОАО «УРАЛГИПРОТРАНС», 2013 г., с корр. от 2014 г.)

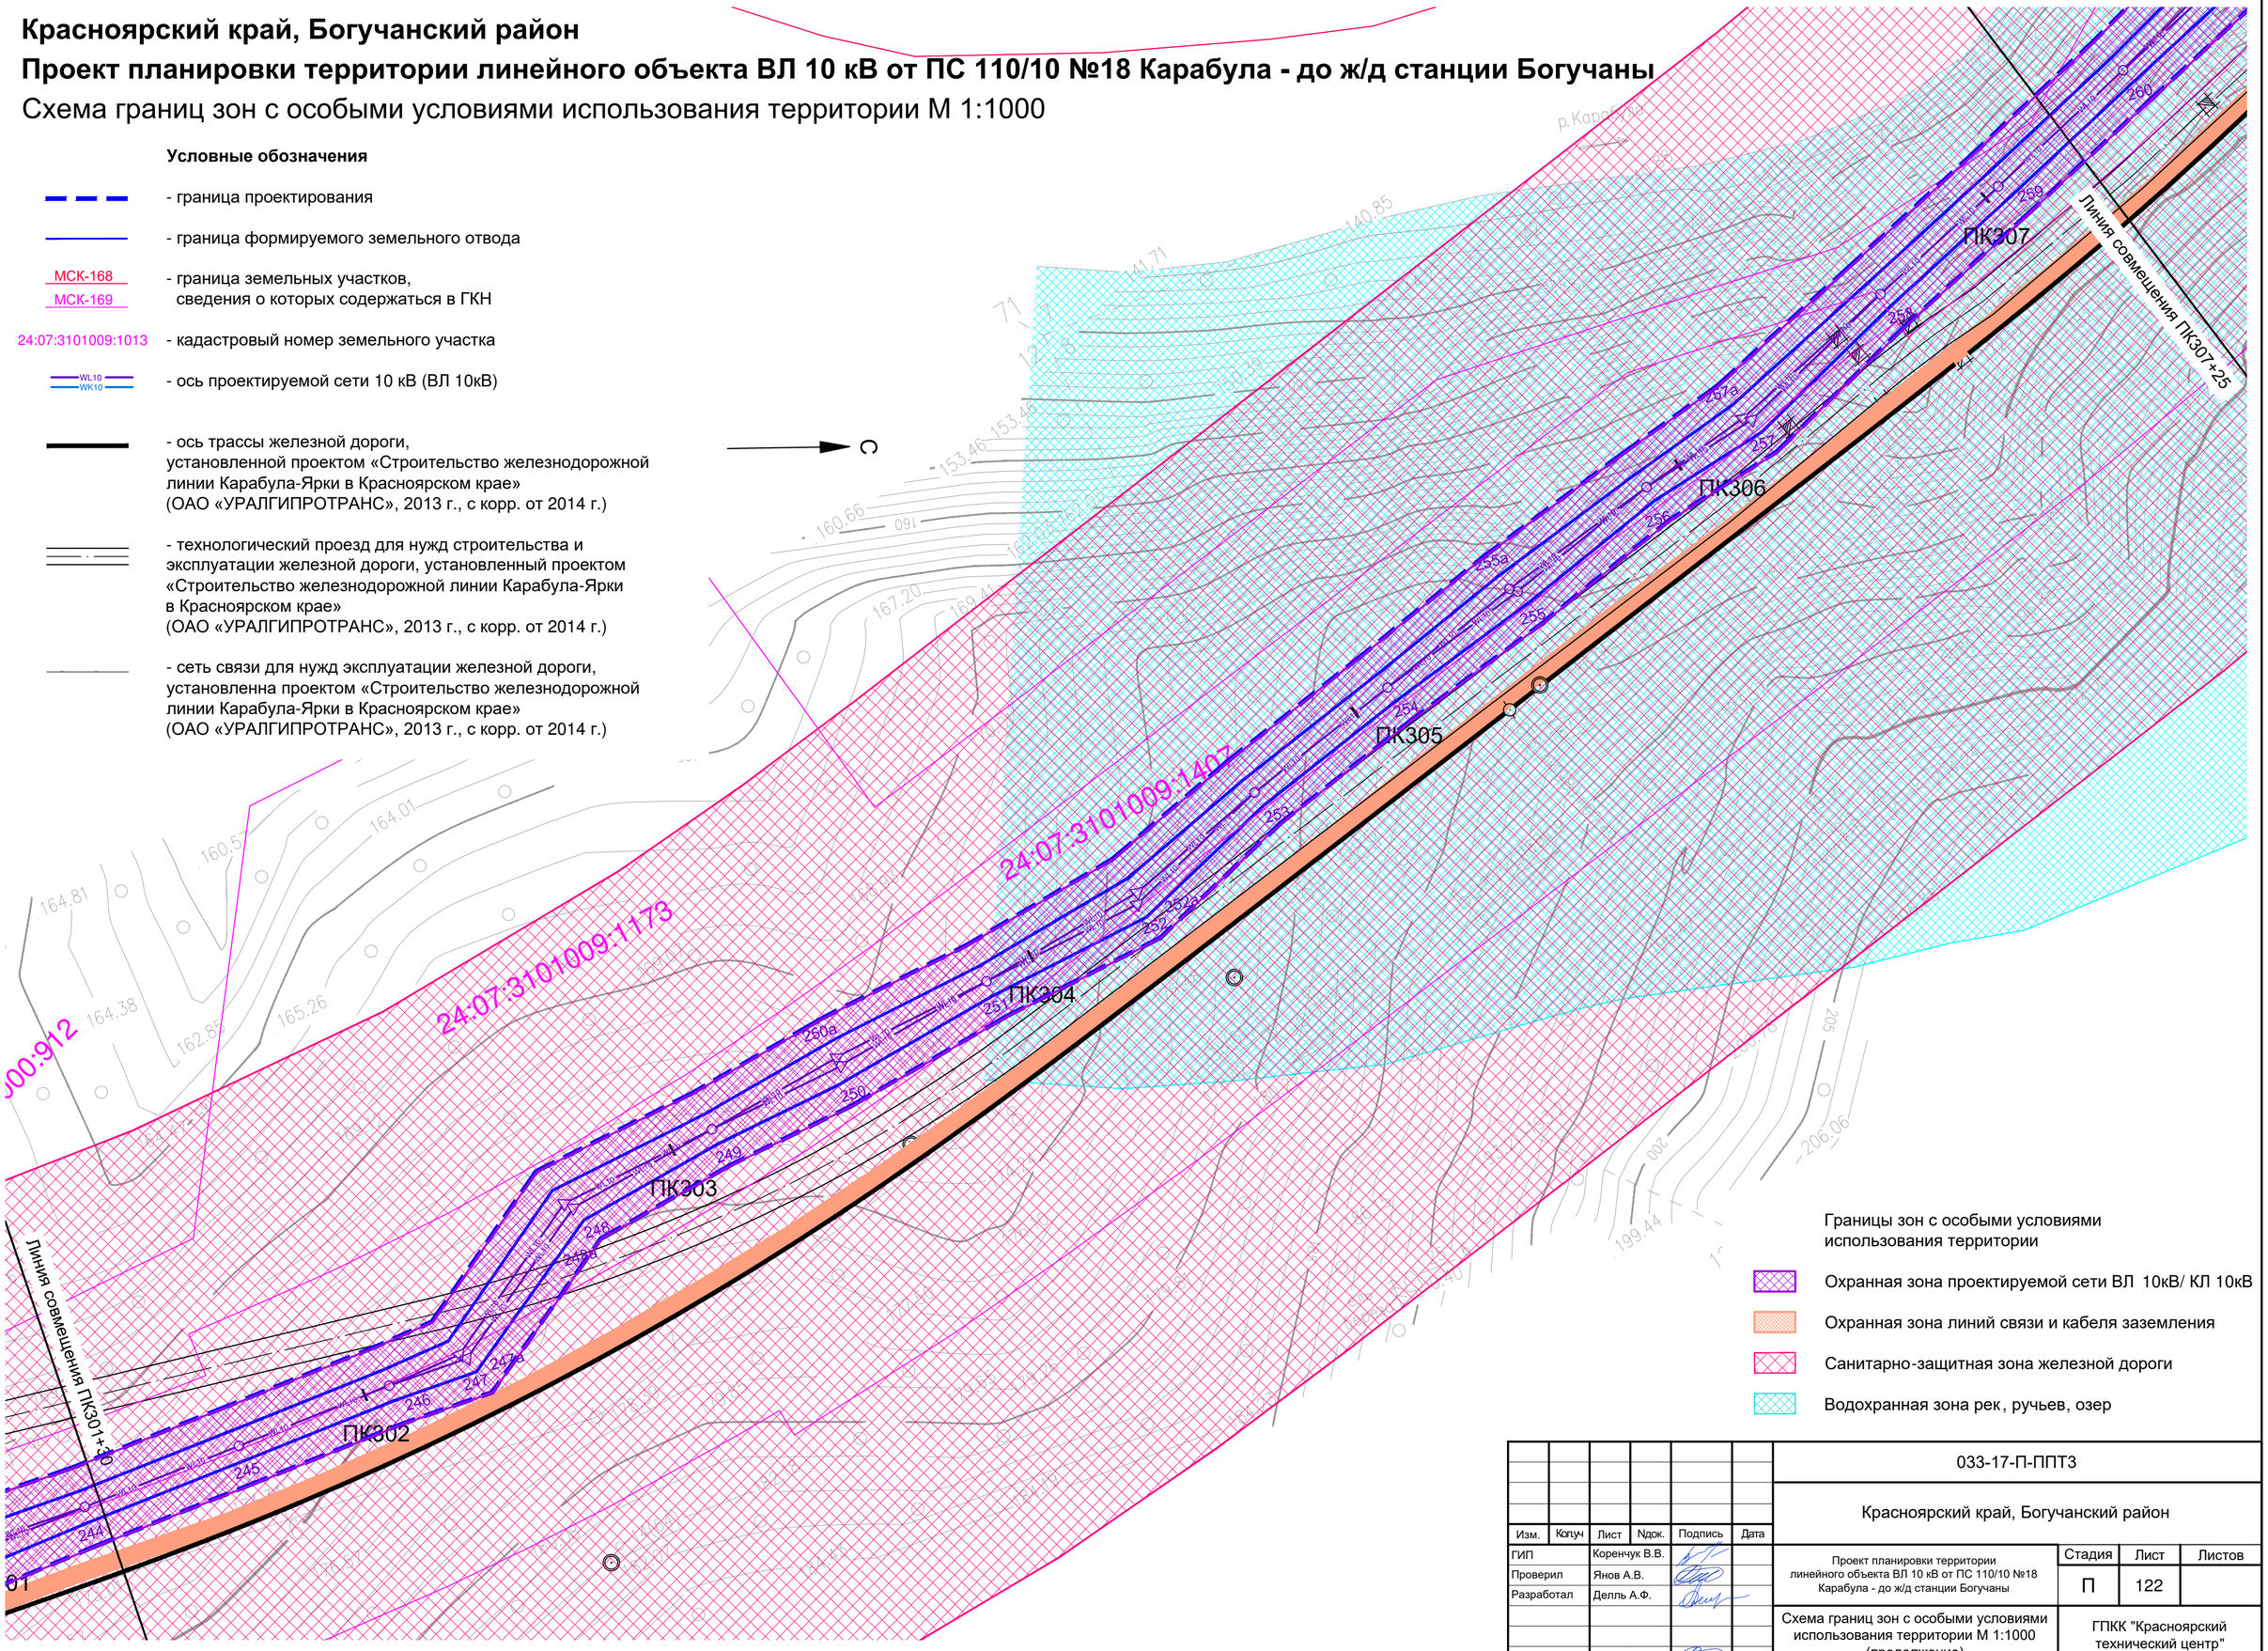

Границы зон с особыми условиями использования территории

- Охранная зона проектируемой сети ВЛ 10кВ/ КЛ 10кВ
- Охранная зона линий связи и кабеля заземления
- Санитарно-защитная зона железной дороги
- Водохранная зона рек, ручьев, озер

Изм.	Колуч	Лист	Nдок.	Подпись	Дата	033-17-П-ППТ3		
						Красноярский край, Богучанский район		
ГИП		Коренчук В.В.				Проект планировки территории линейного объекта ВЛ 10 кВ от ПС 110/10 №18 Карабула - до ж/д станции Богучаны	Стадия: П	Лист: 122	Листов:
Проверил		Янов А.В.							
Разработал		Делль А.Ф.				Схема границ зон с особыми условиями использования территории М 1:1000 (продолжение)	ГПКК "Красноярский технический центр"		
Н.контроль		Янов А.В.							

Согласовано | Взам. инв. N | Подп. и дата | Инв. N подл.

Формат 420x594

Красноярский край, Богучанский район

Проект планировки территории линейного объекта ВЛ 10 кВ от ПС 110/10 №18 Карабула - до ж/д станции Богучаны

Схема границ зон с особыми условиями использования территории М 1:1000

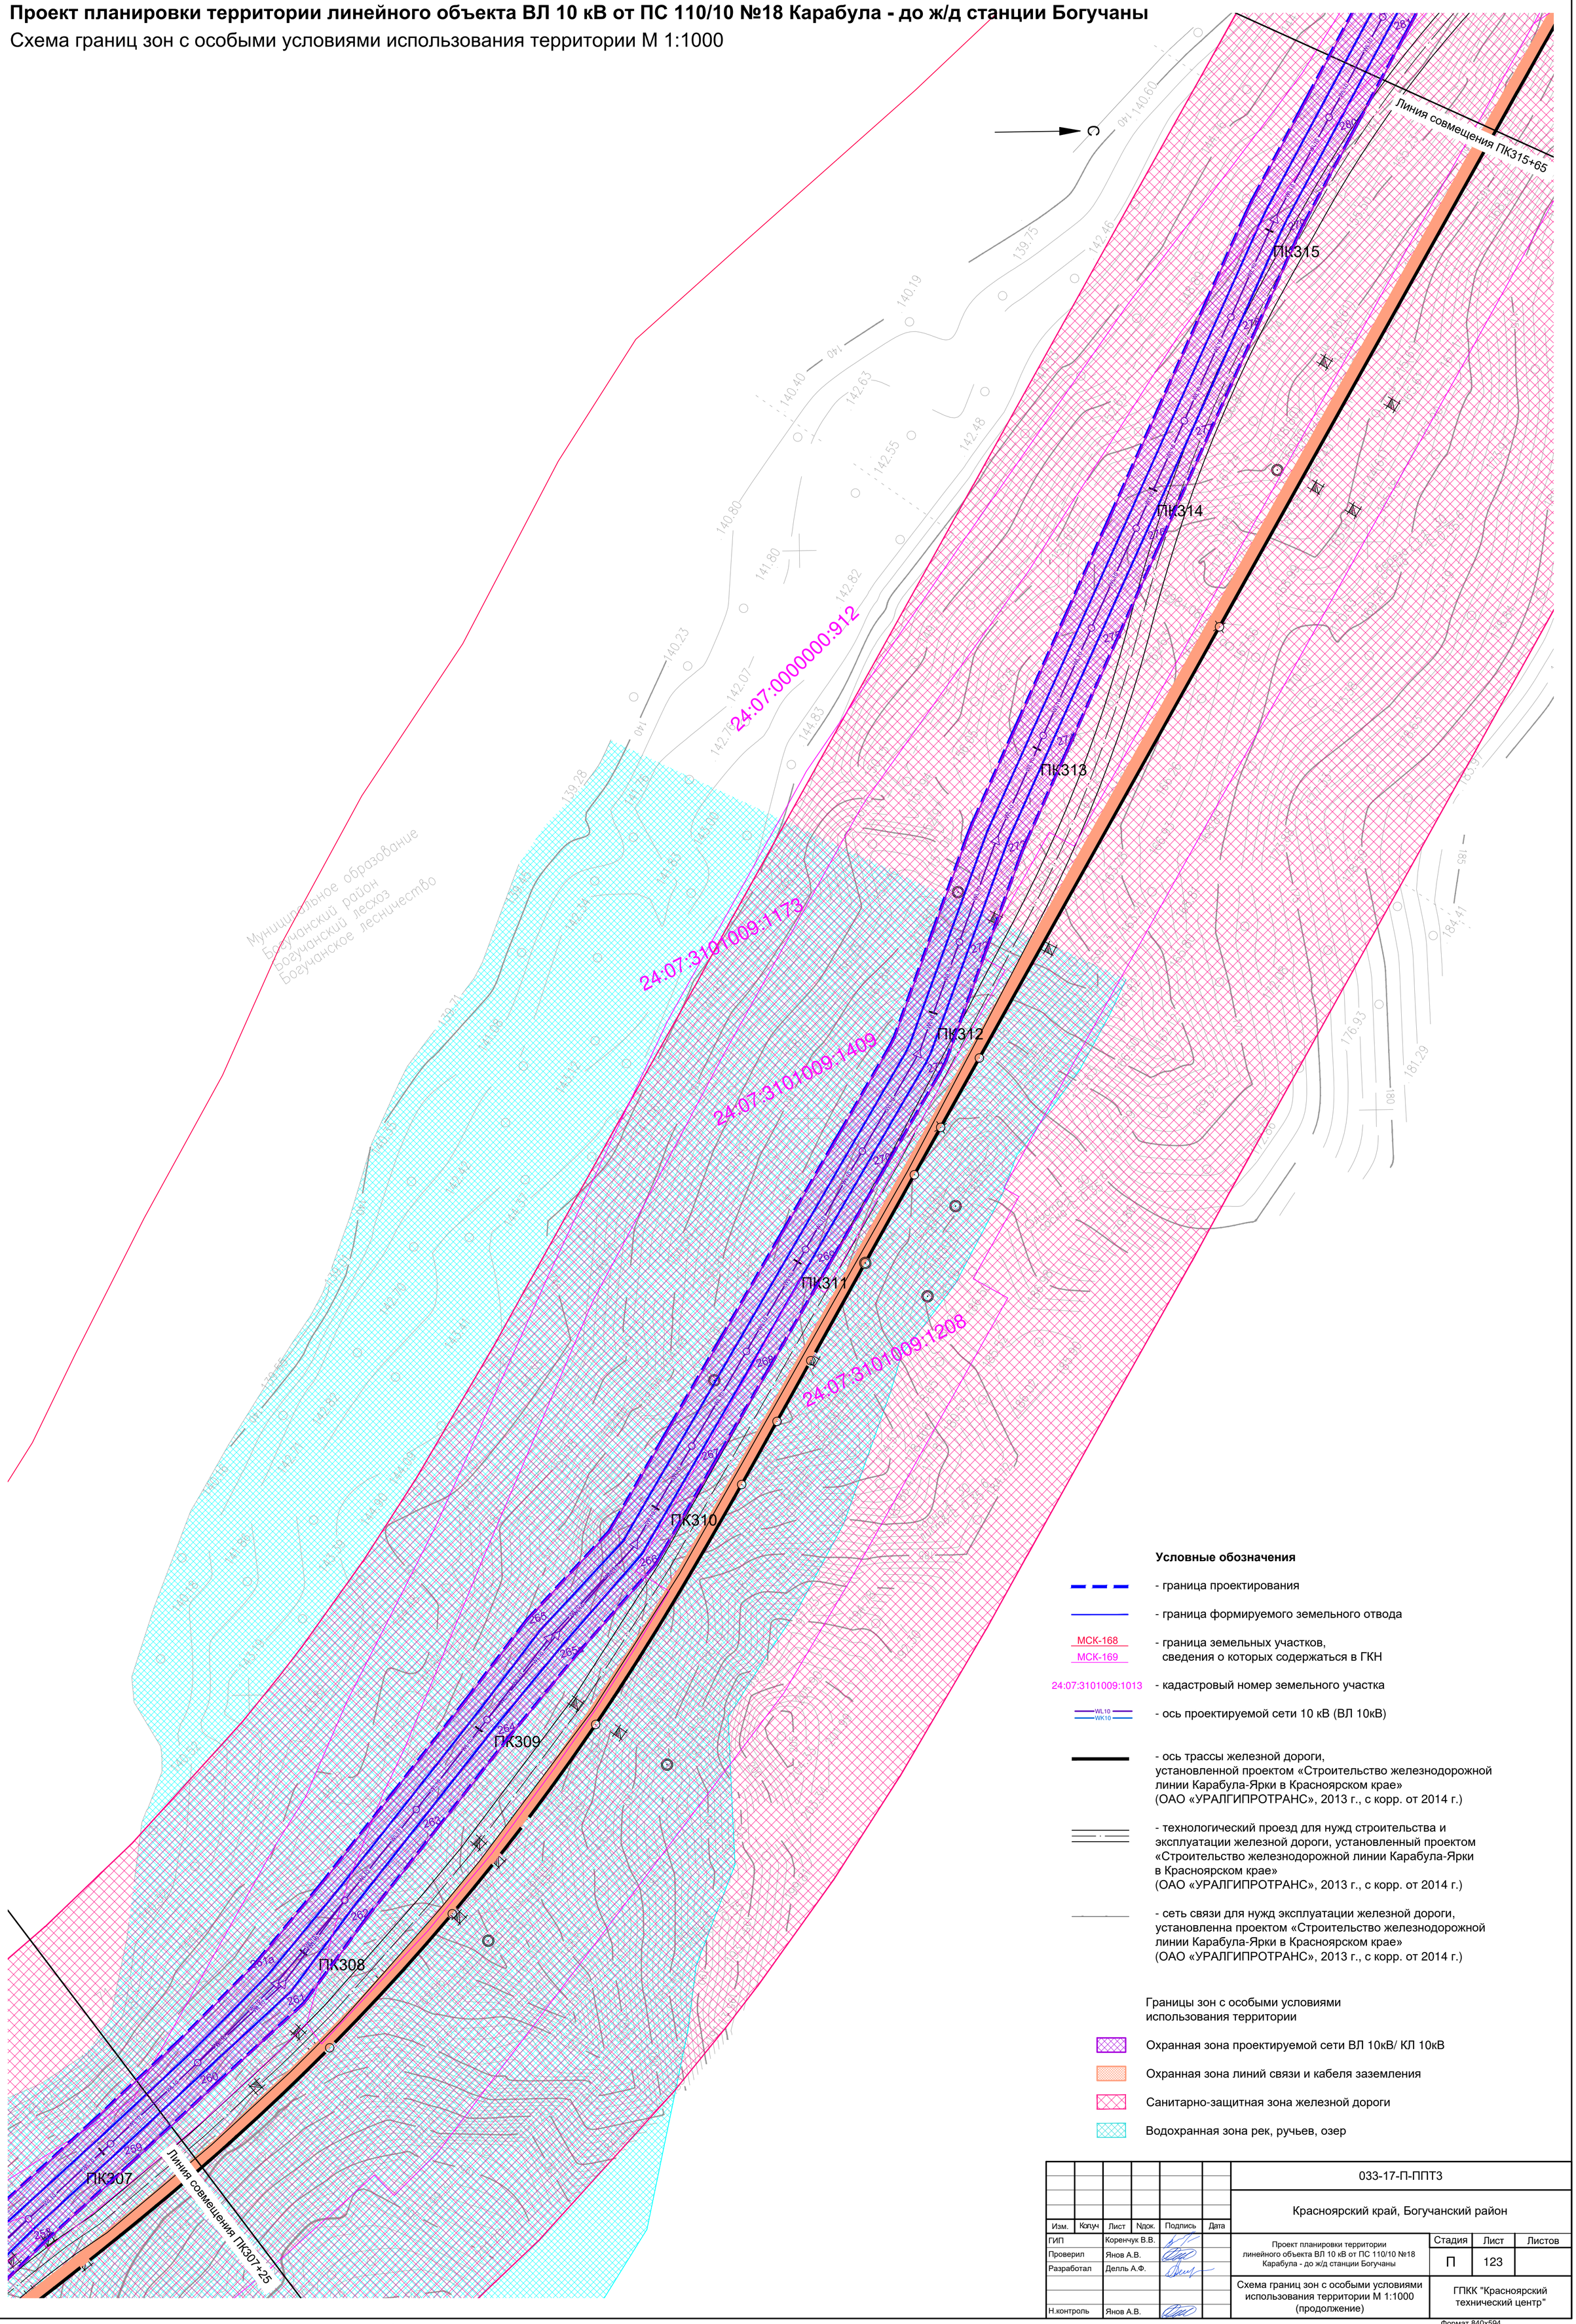

Условные обозначения

- граница проектирования
- граница формируемого земельного отвода
- МСК-168 / МСК-169 — граница земельных участков, сведения о которых содержаться в ГКН
- 24:07:3101009:1013 — кадастровый номер земельного участка
- WL10 / WK10 — ось проектируемой сети 10 кВ (ВЛ 10кВ)
- ось трассы железной дороги, установленной проектом «Строительство железнодорожной линии Карабула-Ярки в Красноярском крае» (ОАО «УРАЛГИПРОТРАНС», 2013 г., с корр. от 2014 г.)
- технологический проезд для нужд строительства и эксплуатации железной дороги, установленный проектом «Строительство железнодорожной линии Карабула-Ярки в Красноярском крае» (ОАО «УРАЛГИПРОТРАНС», 2013 г., с корр. от 2014 г.)
- сеть связи для нужд эксплуатации железной дороги, установленна проектом «Строительство железнодорожной линии Карабула-Ярки в Красноярском крае» (ОАО «УРАЛГИПРОТРАНС», 2013 г., с корр. от 2014 г.)

Границы зон с особыми условиями использования территории

- Охранная зона проектируемой сети ВЛ 10кВ/ КЛ 10кВ
- Охранная зона линий связи и кабеля заземления
- Санитарно-защитная зона железной дороги
- Водохранная зона рек, ручьев, озер

Согласовано

Взам. инв. N

Подп. и дата

Инв. N подл.

Изм.	Колуч	Лист	Nдок.	Подпись	Дата
ГИП		Коренчук В.В.			
Проверил		Янов А.В.			
Разработал		Делль А.Ф.			
Н.контроль		Янов А.В.			

033-17-П-ППТ3

Красноярский край, Богучанский район

Проект планировки территории линейного объекта ВЛ 10 кВ от ПС 110/10 №18 Карабула - до ж/д станции Богучаны

Стадия	Лист	Листов
П	123	

Схема границ зон с особыми условиями использования территории М 1:1000 (продолжение)

ГПКК "Красноярский технический центр"

Формат 840x594

Красноярский край, Богучанский район

Проект планировки территории линейного объекта ВЛ 10 кВ от ПС 110/10 №18 Карабула - до ж/д станции Богучаны

Схема границ зон с особыми условиями использования территории М 1:1000

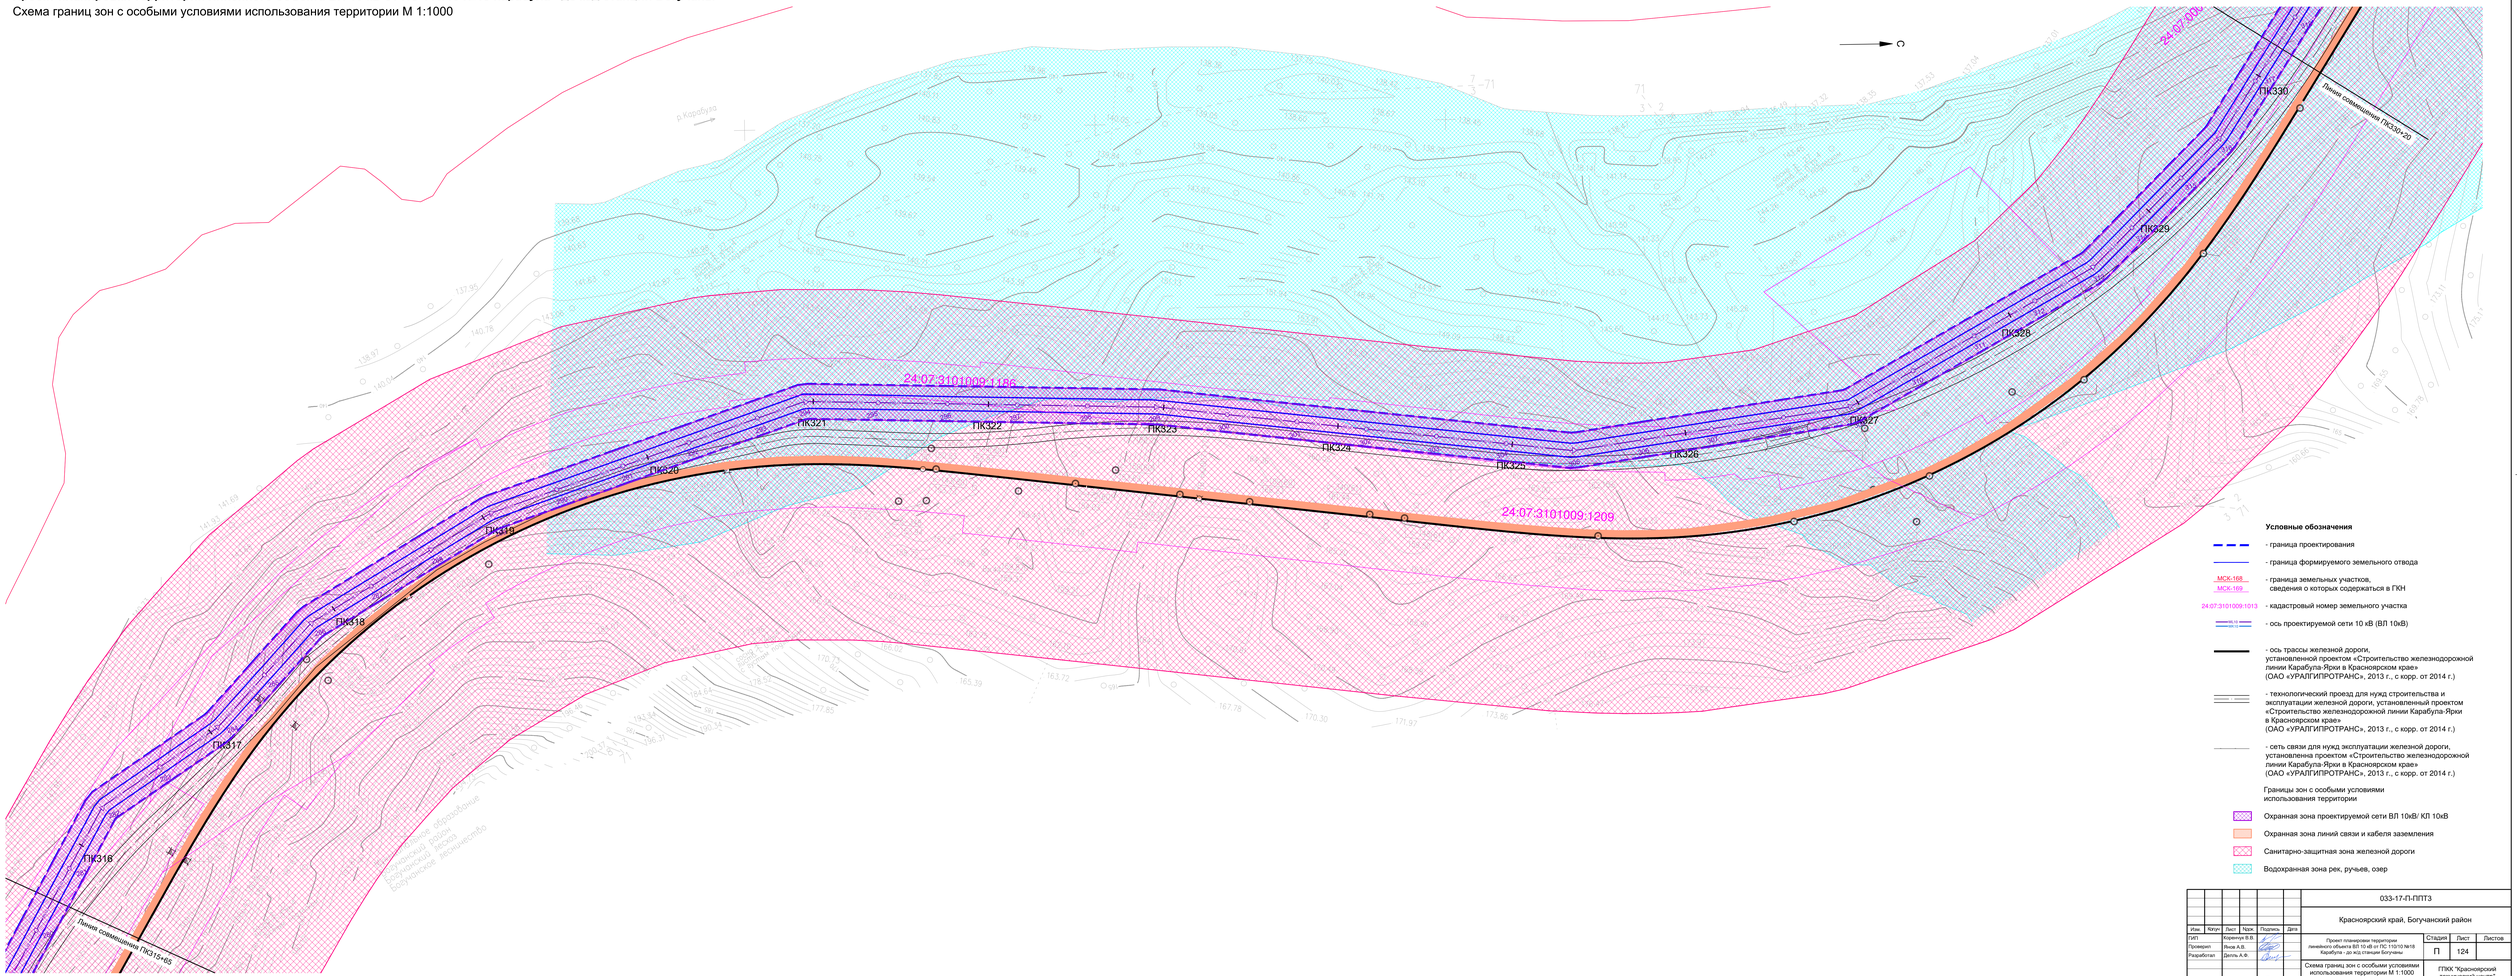

Условные обозначения

- граница проектирования
- граница формируемого земельного отвода
- МСК-168 / МСК-169 — граница земельных участков, сведения о которых содержаться в ГКН
- 24:07:3101009:1013 — кадастровый номер земельного участка
- ось проектируемой сети 10 кВ (ВЛ 10кВ)
- ось трассы железной дороги, установленной проектом «Строительство железнодорожной линии Карабула-Яркн в Красноярском крае» (ОАО «УРАЛГИПРОТРАНС», 2013 г., с корр. от 2014 г.)
- технологический проезд для нужд строительства и эксплуатации железной дороги, установленный проектом «Строительство железнодорожной линии Карабула-Яркн в Красноярском крае» (ОАО «УРАЛГИПРОТРАНС», 2013 г., с корр. от 2014 г.)
- сеть связи для нужд эксплуатации железной дороги, установленна проектом «Строительство железнодорожной линии Карабула-Яркн в Красноярском крае» (ОАО «УРАЛГИПРОТРАНС», 2013 г., с корр. от 2014 г.)

Границы зон с особыми условиями использования территории

- Охранная зона проектируемой сети ВЛ 10кВ/ КЛ 10кВ
- Охранная зона линий связи и кабеля заземления
- Санитарно-защитная зона железной дороги
- Водохранная зона рек, ручьев, озер

								033-17-П-ППТ3	
								Красноярский край, Богучанский район	
Изм.	Кол.уч.	Лист	№док.	Подпись	Дата				
ГИП		Коренчук В.В.				Проект планировки территории линейного объекта ВЛ 10 кВ от ПС 110/10 №18 Карабула - до жд станции Богучаны	Стадия	Лист	Листов
Проверил		Янов А.В.					П	124	
Разработал		Деоль А.Ф.							
Н.контроль		Янов А.В.				Схема границ зон с особыми условиями использования территории М 1:1000 (продолжение)	ГПКК "Красноярский технический центр"		

Формат 594х1470

Согласовано

Взам. инв.№

Подп. и дата

Инв. № подл.

Красноярский край, Богучанский район

Проект планировки территории линейного объекта ВЛ 10 кВ от ПС 110/10 №18 Карабула - до ж/д станции Богучаны

Схема границ зон с особыми условиями использования территории М 1:1000

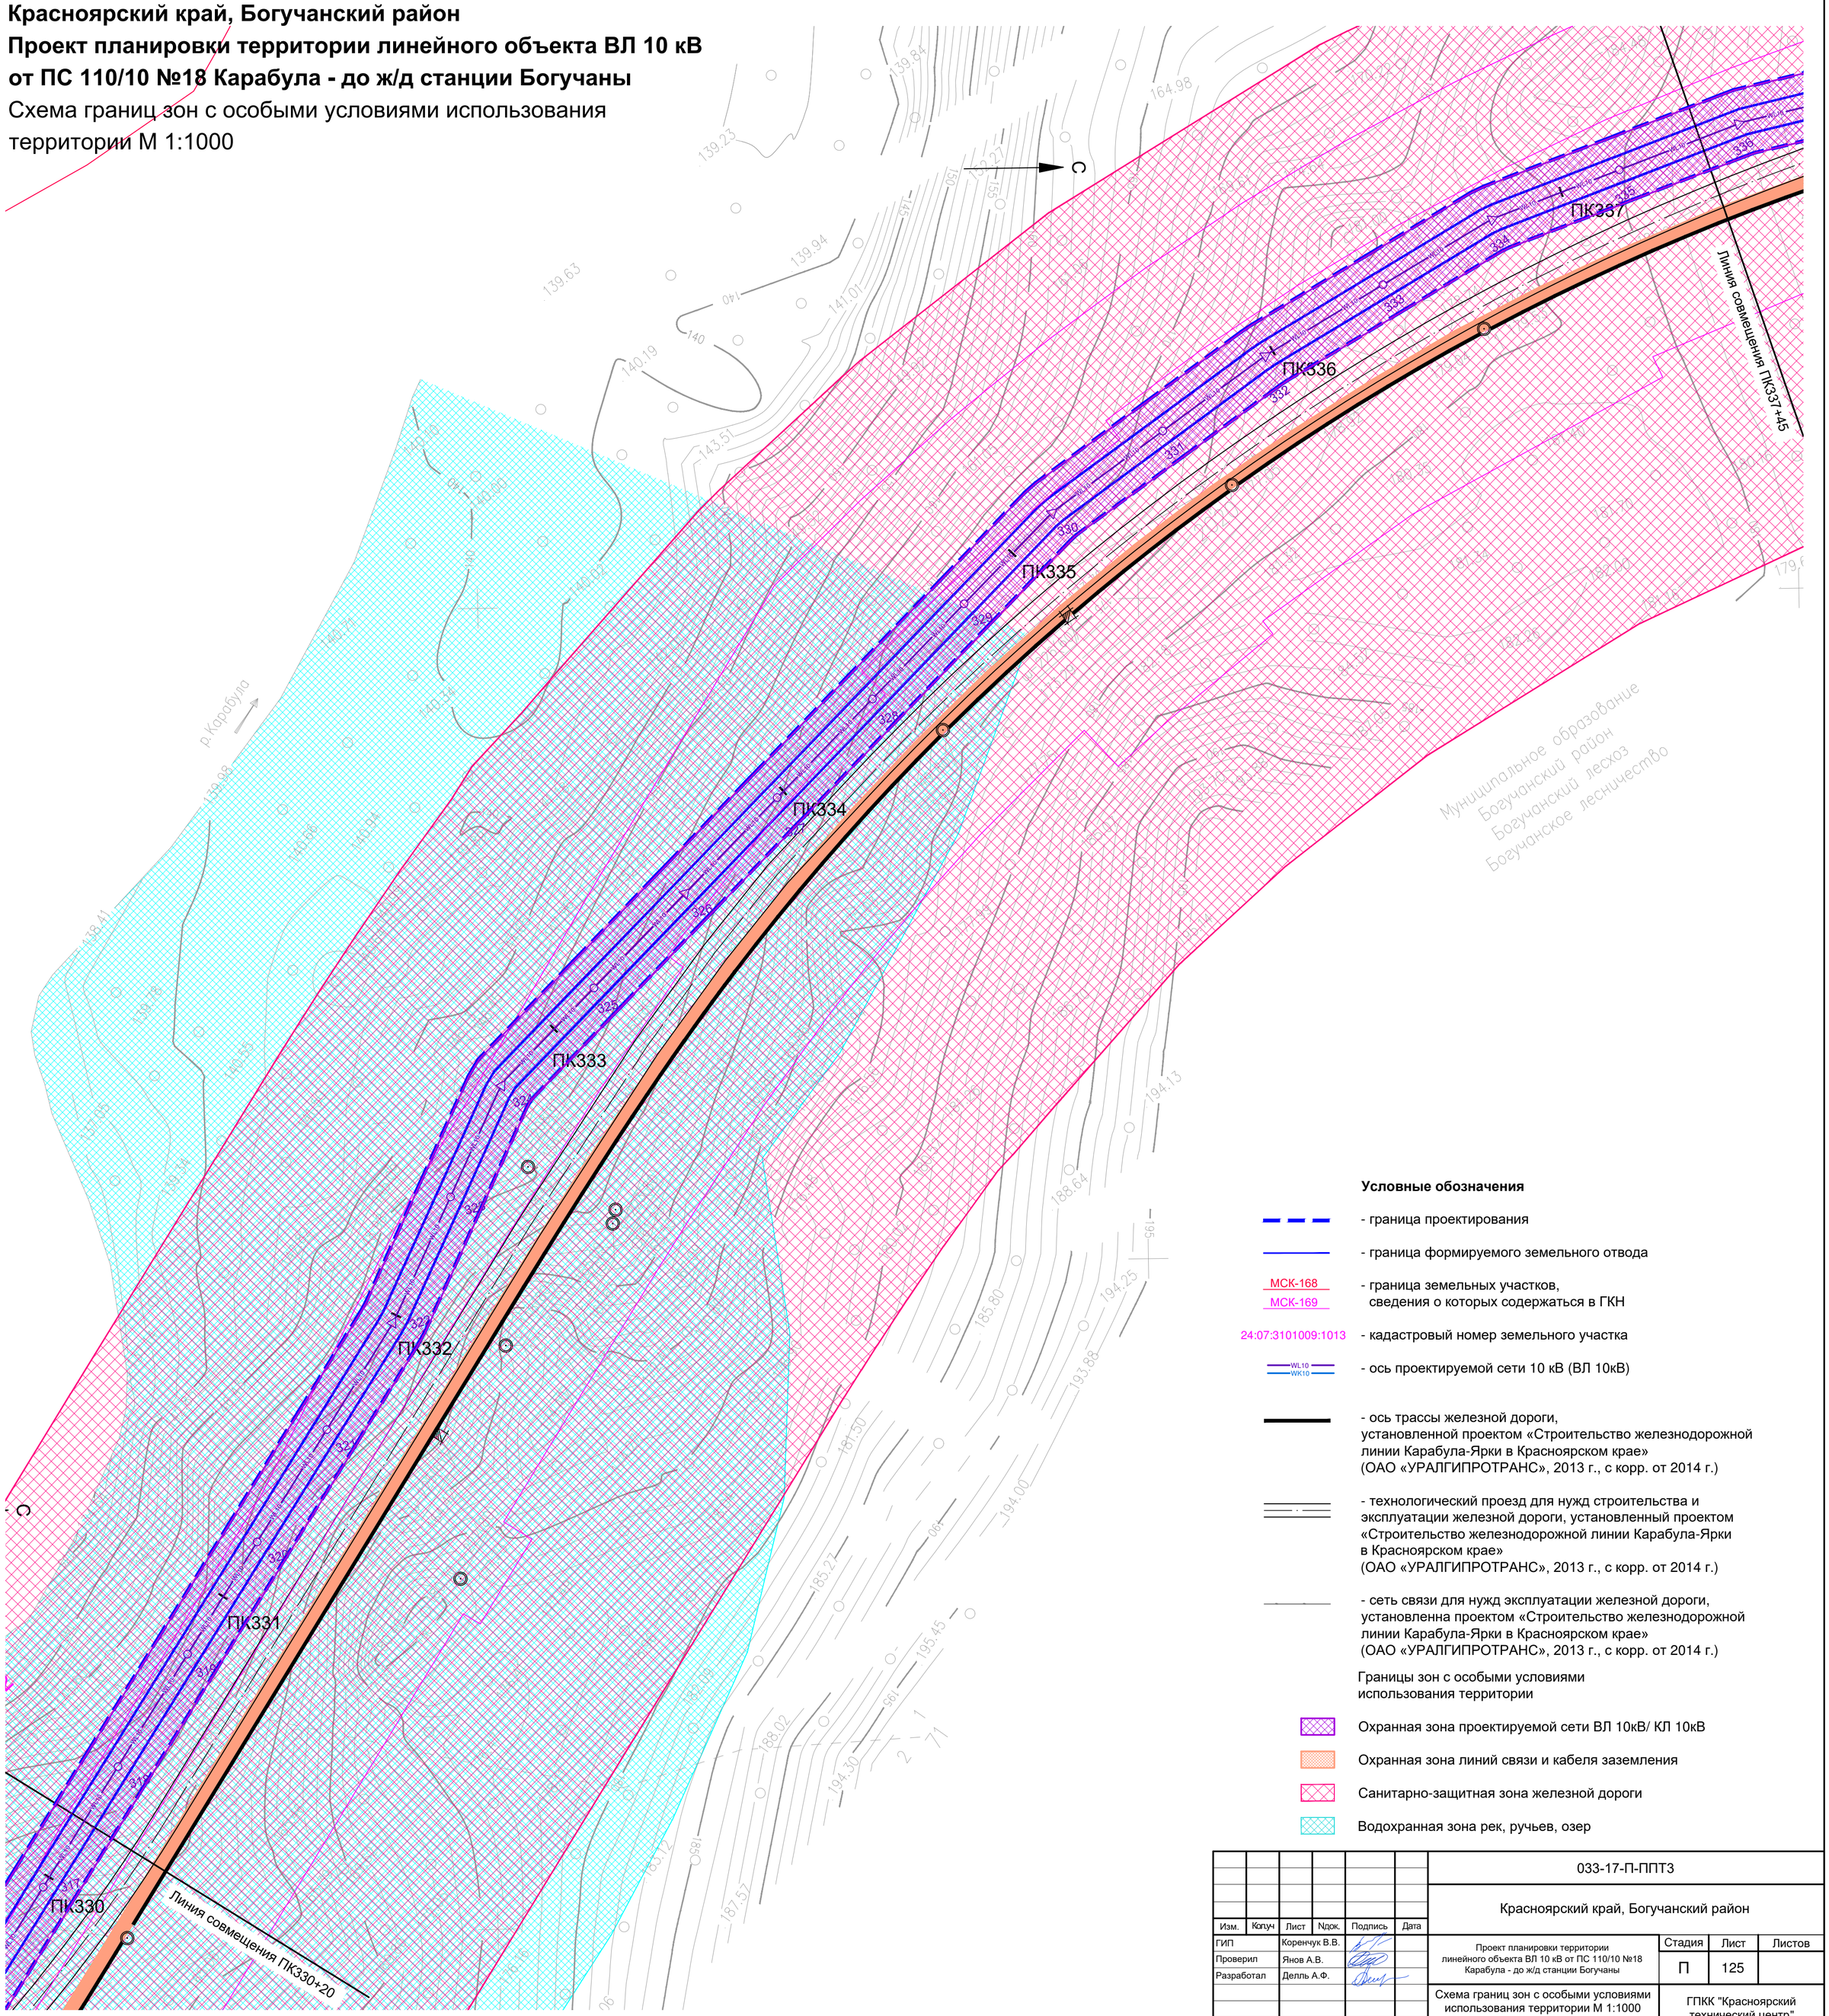

Условные обозначения

- граница проектирования
- граница формируемого земельного отвода
- МСК-168 / МСК-169 — граница земельных участков, сведения о которых содержаться в ГКН
- 24:07:3101009:1013 — кадастровый номер земельного участка
- WL10 / WK10 — ось проектируемой сети 10 кВ (ВЛ 10кВ)
- ось трассы железной дороги, установленной проектом «Строительство железнодорожной линии Карабула-Ярки в Красноярском крае» (ОАО «УРАЛГИПРОТРАНС», 2013 г., с корр. от 2014 г.)
- технологический проезд для нужд строительства и эксплуатации железной дороги, установленный проектом «Строительство железнодорожной линии Карабула-Ярки в Красноярском крае» (ОАО «УРАЛГИПРОТРАНС», 2013 г., с корр. от 2014 г.)
- сеть связи для нужд эксплуатации железной дороги, установленна проектом «Строительство железнодорожной линии Карабула-Ярки в Красноярском крае» (ОАО «УРАЛГИПРОТРАНС», 2013 г., с корр. от 2014 г.)

Границы зон с особыми условиями использования территории

- Охранная зона проектируемой сети ВЛ 10кВ/ КЛ 10кВ
- Охранная зона линий связи и кабеля заземления
- Санитарно-защитная зона железной дороги
- Водохранная зона рек, ручьев, озер

						033-17-П-ППТ3
						Красноярский край, Богучанский район
Изм.	Кол.уч	Лист	Nдок.	Подпись	Дата	
ГИП		Коренчук В.В.				Проект планировки территории линейного объекта ВЛ 10 кВ от ПС 110/10 №18 Карабула - до ж/д станции Богучаны
Проверил		Янов А.В.				Стадия: П; Лист: 125; Листов:
Разработал		Делль А.Ф.				Схема границ зон с особыми условиями использования территории М 1:1000 (продолжение)
Н.контроль		Янов А.В.				ГПКК "Красноярский технический центр"

Согласовано

Взам. инв. N

Подп. и дата

Инв. N подл.

Формат 594x630

Красноярский край, Богучанский район

Проект планировки территории линейного объекта ВЛ 10 кВ от ПС 110/10 №18 Карабула - до ж/д станции Богучаны

Схема границ зон с особыми условиями использования территории М 1:1000

0

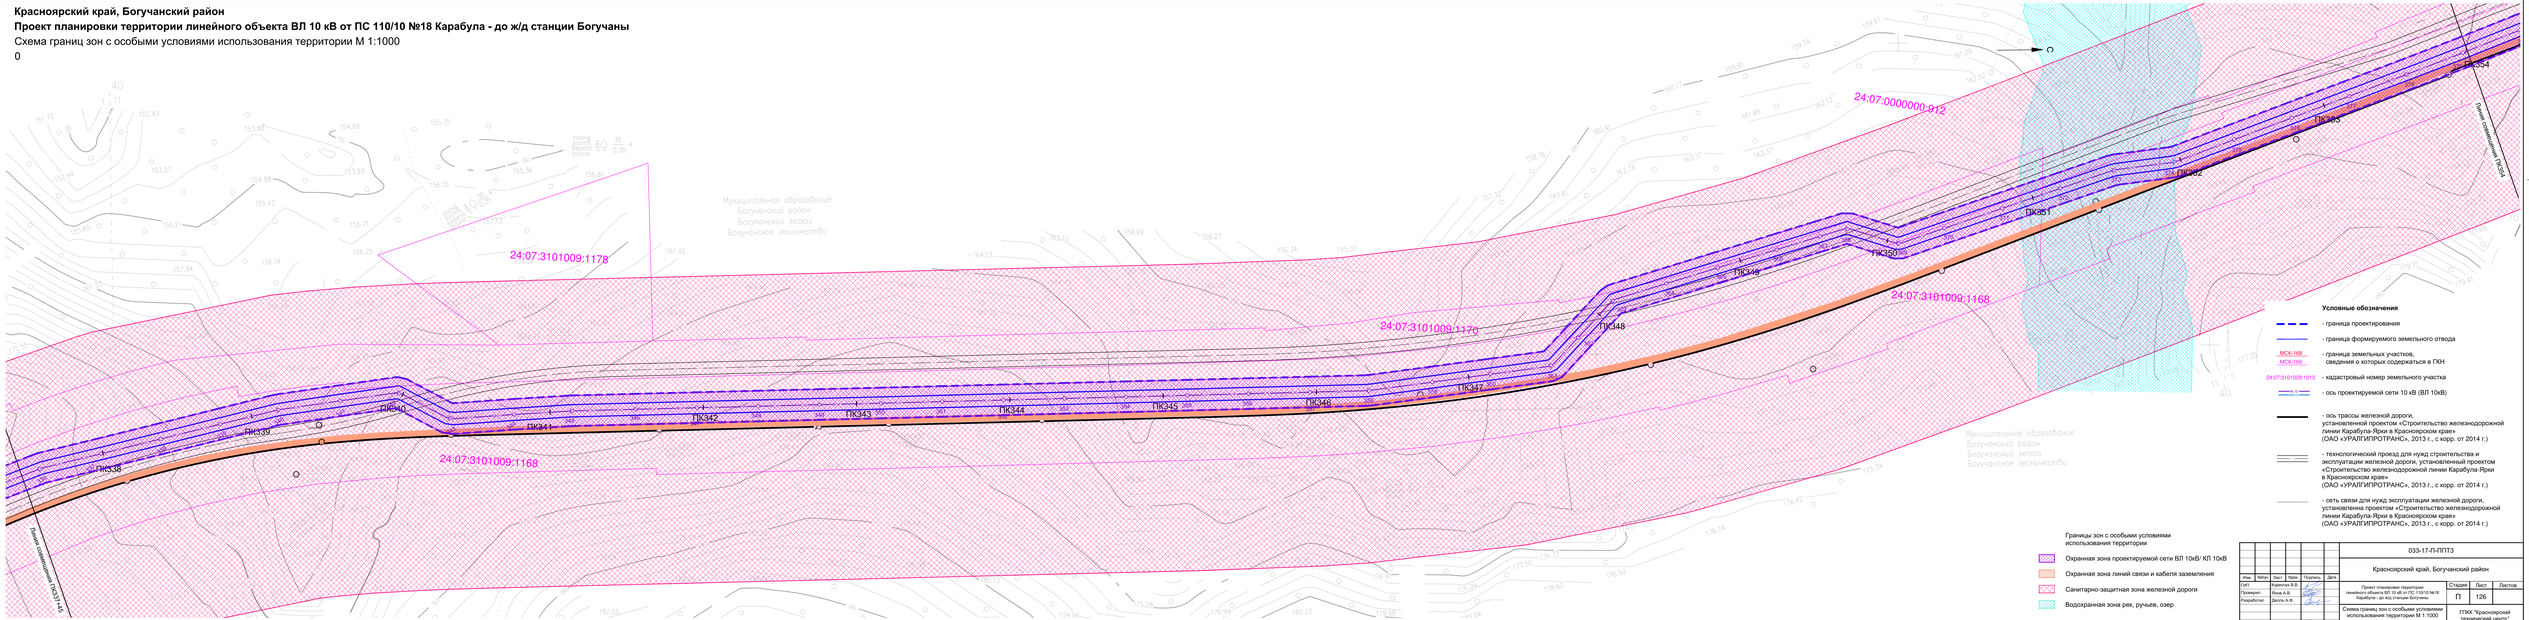

Условные обозначения

- граница проектирования
- граница формируемого земельного отвода
- граница земельных участков, сведения о которых содержаться в ГКН (МСК-168 / МСК-169)
- кадастровый номер земельного участка (24:07:3101009:1013)
- ось проектируемой сети 10 кВ (ВЛ 10кВ)
- ось трассы железной дороги, устанавливаемой проектом «Строительство железнодорожной линии Карабула-Ярки в Красноярском крае» (ОАО «УРАЛГИПРОТРАНС», 2013 г., с корр. от 2014 г.)
- технологический проезд для нужд строительства и эксплуатации железной дороги, устанавливаемый проектом «Строительство железнодорожной линии Карабула-Ярки в Красноярском крае» (ОАО «УРАЛГИПРОТРАНС», 2013 г., с корр. от 2014 г.)
- сеть связи для нужд эксплуатации железной дороги, устанавливаемая проектом «Строительство железнодорожной линии Карабула-Ярки в Красноярском крае» (ОАО «УРАЛГИПРОТРАНС», 2013 г., с корр. от 2014 г.)

Границы зон с особыми условиями использования территории

- Охранная зона проектируемой сети ВЛ 10кВ/ КЛ 10кВ
- Охранная зона линий связи и кабеля заземления
- Санитарно-защитная зона железной дороги
- Водохранная зона рек, ручьев, озер

						033-17-П-ППТ3	
Изм.	Кол.уч.	Лист	№док.	Подпись	Дата	Красноярский край, Богучанский район	
ГИП		Коренев В.В.				Проект планировки территории линейного объекта «Линия ВЛ 10 кВ от ПС 110/10 №18 Карабула - до ж/д станции Богучаны	Стадия: П; Лист: 126; Листов:
Проверил		Яков А.В.					
Разработал		Дилов А.Ф.					
Н.контроль		Яков А.В.				Схема границ зон с особыми условиями использования территории М 1:1000 (продолжение)	ГПКК "Красноярский Технический центр"

Согласовано

Взам. инв. №

Подп. и дата

Инв. № подл.

Формат А2х1680

Красноярский край, Богучанский район
Проект планировки территории линейного объекта ВЛ 10 кВ
от ПС 110/10 №18 Карабула - до ж/д станции Богучаны
Схема границ зон с особыми условиями использования территории М 1:1000

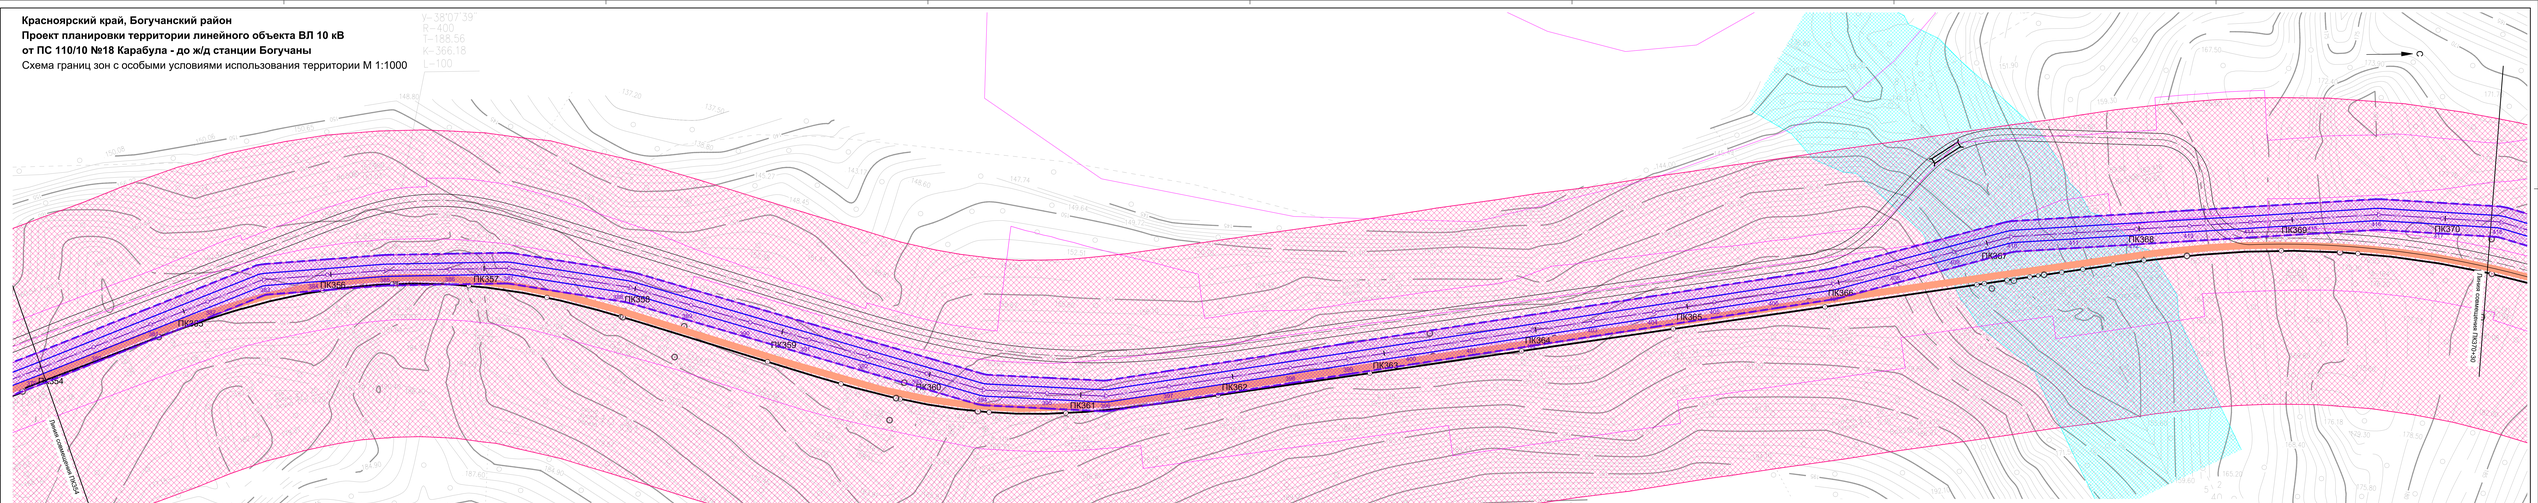

Условные обозначения

- граница проектирования
- граница формируемого земельного отвода
- граница земельных участков, сведения о которых содержаться в ГКН
- кадастровый номер земельного участка
- ось проектируемой сети 10 кВ (ВЛ 10кВ)
- ось трассы железной дороги, установленной проектом «Строительство железнодорожной линии Карабула-Ярки в Красноярском крае» (ОАО «УРАЛГИПРОТРАНС», 2013 г., с корр. от 2014 г.)
- технологический проезд для нужд строительства и эксплуатации железной дороги, установленный проектом «Строительство железнодорожной линии Карабула-Ярки в Красноярском крае» (ОАО «УРАЛГИПРОТРАНС», 2013 г., с корр. от 2014 г.)
- сеть связи для нужд эксплуатации железной дороги, установленная проектом «Строительство железнодорожной линии Карабула-Ярки в Красноярском крае» (ОАО «УРАЛГИПРОТРАНС», 2013 г., с корр. от 2014 г.)

Границы зон с особыми условиями использования территории

- Охранная зона проектируемой сети ВЛ 10кВ/ КЛ 10кВ
- Охранная зона линий связи и кабеля заземления
- Санитарно-защитная зона железной дороги
- Водоохранная зона рек, ручьев, озер

						033-17-ПЗ-ППТЗ	
Изм.	Кол.уч.	Лист	№док.	Подпись	Дата	Красноярский край, Богучанский район	
ГИП		Корнеев В.В.				Проект планировки территории линейного объекта ВЛ 10 кВ от ПС 110/10 №18 Карабула - до ж/д станции Богучаны	Стадия: П; Лист: 127; Листов:
Проверил		Яхно А.В.					
Разработал		Денисов А.Е.				Схема границ зон с особыми условиями использования территории М 1:1000 (продолжение)	ГПКК "Красноярский технический центр"
Н.контроль		Яхно А.В.					

Согласовано

Инв. N подл. | Подп. и дата | Взам. инв. N

Формат А2(А1х1189)

Красноярский край, Богучанский район

Проект планировки территории линейного объекта ВЛ 10 кВ от ПС 110/10 №18 Карабула - до ж/д станции Богучаны

Схема границ зон с особыми условиями использования территории М 1:1000

У=32°56'18"
R=600
T2=179.22
T1=235.81
K=404.93
L2=0
L1=120

Муниципальное образование
Богучанский район
Богучанский лесхоз
Богучанское лесничество

24:07:3101009:1404

ПК371
ПК372
ПК373
ПК374
ПК375

Линия совмещения ПК370+30

Линия совмещения ПК375+75

р.Карабула

Условные обозначения

- граница проектирования
- граница формируемого земельного отвода
МСК-168 — граница земельных участков, сведения о которых содержаться в ГКН
МСК-169
24:07:3101009:1013 — кадастровый номер земельного участка
WL10 / WK10 — ось проектируемой сети 10 кВ (ВЛ 10кВ)
- ось трассы железной дороги, установленной проектом «Строительство железнодорожной линии Карабула-Ярки в Красноярском крае» (ОАО «УРАЛГИПРОТРАНС», 2013 г., с корр. от 2014 г.)
- технологический проезд для нужд строительства и эксплуатации железной дороги, установленный проектом «Строительство железнодорожной линии Карабула -Ярки в Красноярском крае» (ОАО «УРАЛГИПРОТРАНС», 2013 г., с корр. от 2014 г.)
- сеть связи для нужд эксплуатации железной дороги, установленна проектом «Строительство железнодорожной линии Карабула-Ярки в Красноярском крае» (ОАО «УРАЛГИПРОТРАНС», 2013 г., с корр. от 2014 г.)

Границы зон с особыми условиями использования территории

- Охранная зона проектируемой сети ВЛ 10кВ/ КЛ 10кВ
- Охранная зона линий связи и кабеля заземления
- Санитарно-защитная зона железной дороги
- Водохранная зона рек, ручьев, озер

Согласовано

Взам. инв. N

Подп. и дата

Инв. N подл.

Изм.	Кол.уч	Лист	N док.	Подпись	Дата
ГИП		Коренчук В.В.			
Проверил		Янов А.В.			
Разработал		Делль А.Ф.			
Н.контроль		Янов А.В.			

033-17-П-ППТ3

Красноярский край, Богучанский район

Проект планировки территории линейного объекта ВЛ 10 кВ от ПС 110/10 №18 Карабула - до ж/д станции Богучаны

Стадия	Лист	Листов
П	128	

Схема использования территории в период подготовки проекта планировки территории М 1:1000 (продолжение)

ГПКК "Красноярский технический центр"

Формат 420х594

Красноярский край, Богучанский район

Проект планировки территории линейного объекта ВЛ 10 кВ от ПС 110/10 №18 Карабула - до ж/д станции Богучаны

Схема границ зон с особыми условиями использования территории М 1:1000

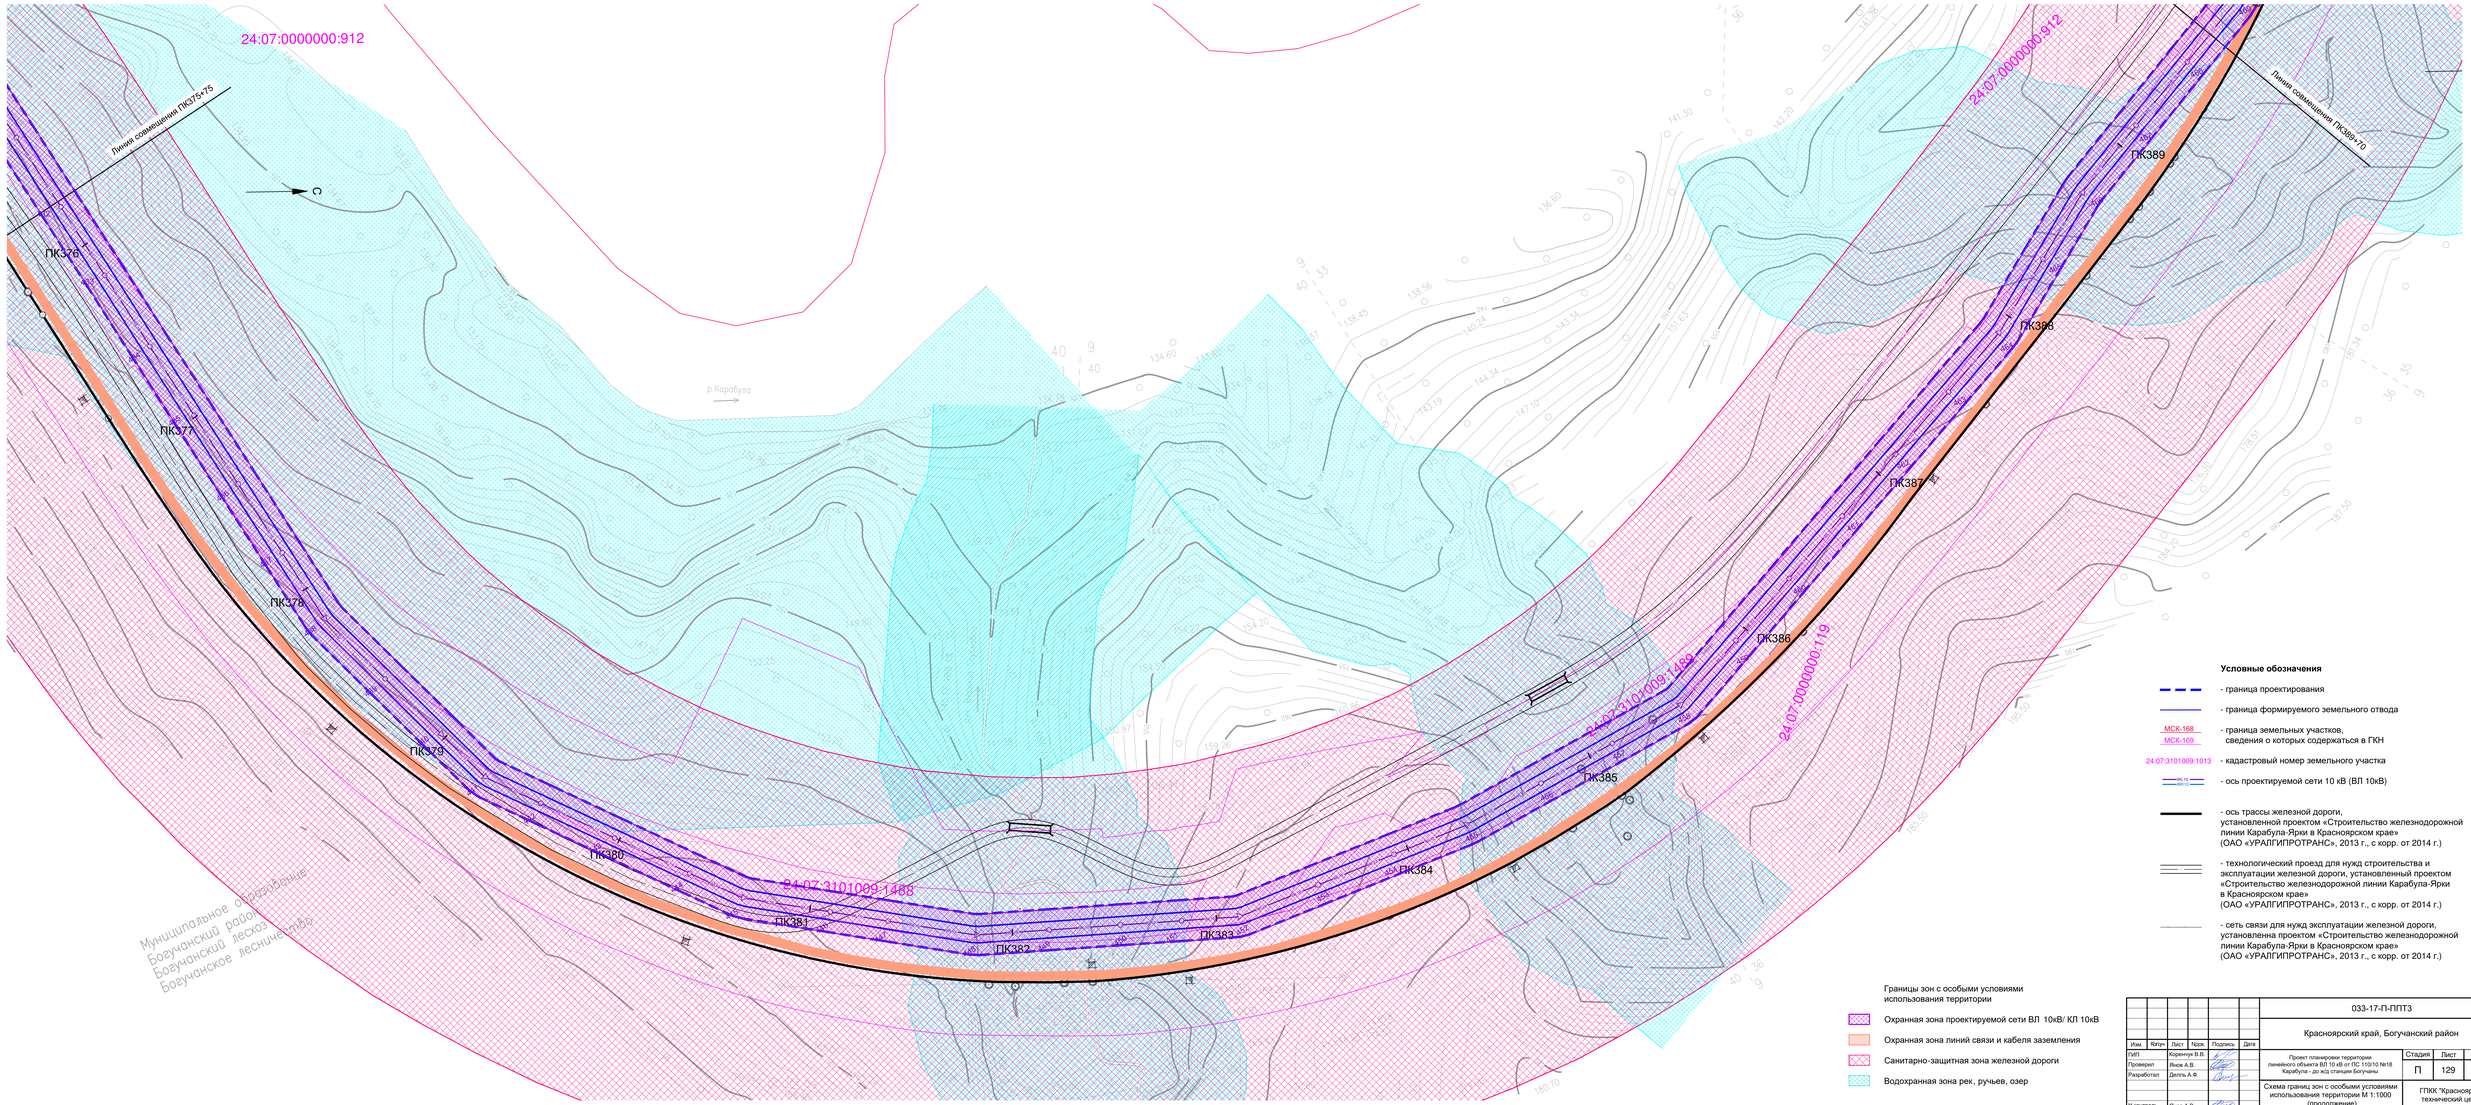

Условные обозначения

- граница проектирования
- граница формируемого земельного отвода
- МСК-168 / МСК-169 — граница земельных участков, сведения о которых содержатся в ГКН
- 24:07:3101009:1013 — кадастровый номер земельного участка
- ось проектируемой сети 10 кВ (ВЛ 10кВ)
- ось трассы железной дороги, установленной проектом «Строительство железнодорожной линии Карабула-Ярки в Красноярском крае» (ОАО «УРАЛГИПРОТРАНС», 2013 г., с корр. от 2014 г.)
- технологический проезд для нужд строительства и эксплуатации железной дороги, установленный проектом «Строительство железнодорожной линии Карабула-Ярки в Красноярском крае» (ОАО «УРАЛГИПРОТРАНС», 2013 г., с корр. от 2014 г.)
- сеть связи для нужд эксплуатации железной дороги, установленна проектом «Строительство железнодорожной линии Карабула-Ярки в Красноярском крае» (ОАО «УРАЛГИПРОТРАНС», 2013 г., с корр. от 2014 г.)

Границы зон с особыми условиями использования территории

- Охранная зона проектируемой сети ВЛ 10кВ/ КЛ 10кВ
- Охранная зона линий связи и кабеля заземления
- Санитарно-защитная зона железной дороги
- Водохранная зона рек, ручьев, озер

Изм.	Кол.уч.	Лист	№док.	Подпись	Дата
ГИП		Куренных В.В.			
Проверил		Янов А.В.			
Разработал		Дель А.Ф.			
Н.контроль		Янов А.В.			

033-17-П-ППТ3

Красноярский край, Богучанский район

Проект планировки территории линейного объекта ВЛ 10 кВ от ПС 110/10 №18 Карабула - до ж/д станции Богучаны

Стадия	Лист	Листов
П	129	

Схема границ зон с особыми условиями использования территории М 1:1000 (продолжение)

ГПКК "Красноярский технический центр"

Формат 594x1260

Согласовано

Взам. инв. №

Подп. и дата

Инв. N подл.

Красноярский край, Богучанский район

Проект планировки территории линейного объекта ВЛ 10 кВ от ПС 110/10 №18 Карабула - до ж/д станции Богучаны

Схема границ зон с особыми условиями использования территории М 1:1000

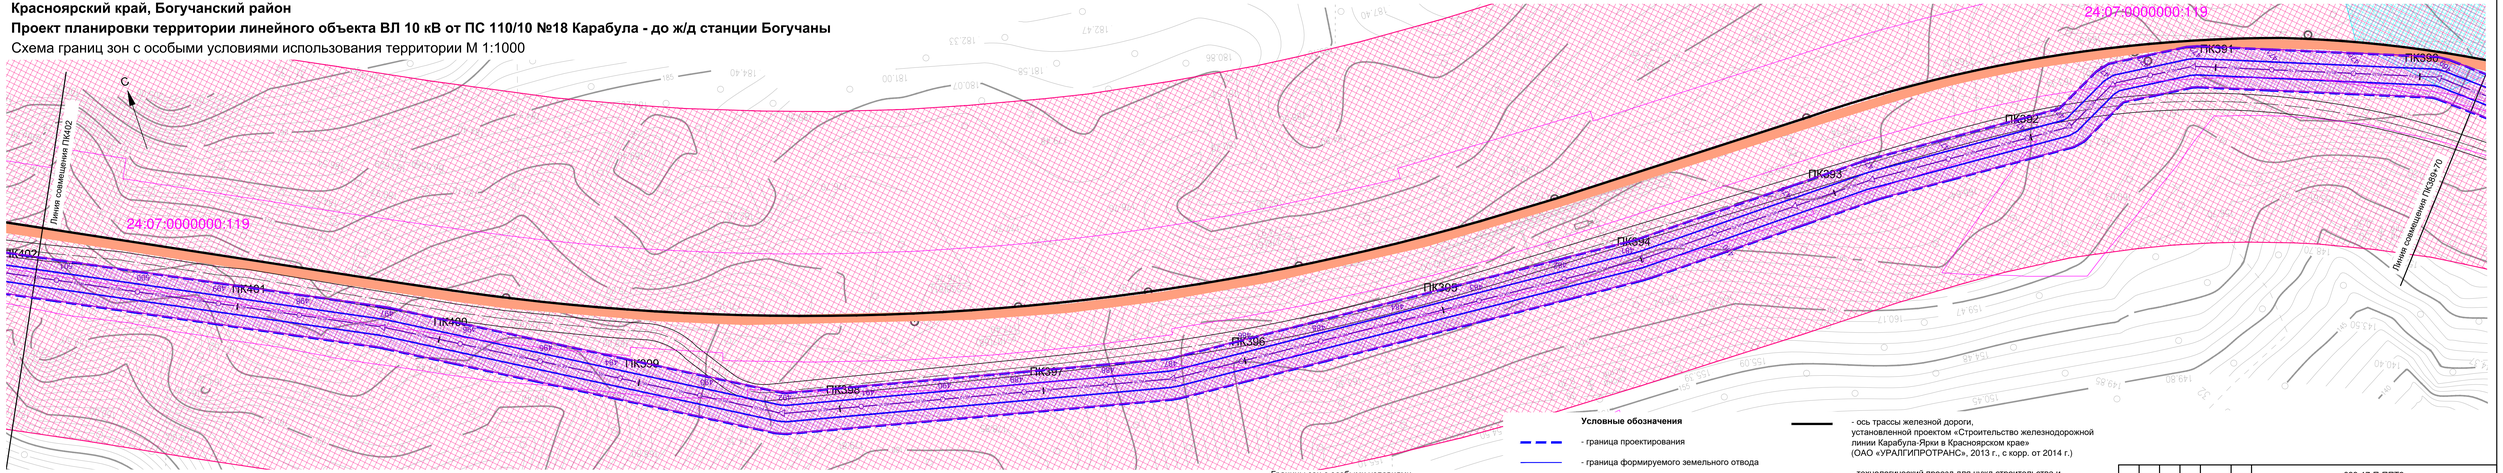

Границы зон с особыми условиями использования территории

- Охранная зона проектируемой сети ВЛ 10кВ/ КЛ 10кВ
- Охранная зона линий связи и кабеля заземления
- Санитарно-защитная зона железной дороги
- Водохранная зона рек, ручьев, озер

Условные обозначения

- граница проектирования
- граница формируемого земельного отвода
- МСК-168 / МСК-169 - граница земельных участков, сведения о которых содержаться в ГКН
- 24:07:3101009:1013 - кадастровый номер земельного участка
- ВЛ 10 кВ / ВЛ 10 кВ - ось проектируемой сети 10 кВ (ВЛ 10кВ)
- ось трассы железной дороги, установленной проектом «Строительство железнодорожной линии Карабула-Ярки в Красноярском крае» (ОАО «УРАЛГИПРОТРАНС», 2013 г., с корр. от 2014 г.)
- технологический проезд для нужд строительства и эксплуатации железной дороги, установленный проектом «Строительство железнодорожной линии Карабула-Ярки в Красноярском крае» (ОАО «УРАЛГИПРОТРАНС», 2013 г., с корр. от 2014 г.)
- сеть связи для нужд эксплуатации железной дороги, установленна проектом «Строительство железнодорожной линии Карабула-Ярки в Красноярском крае» (ОАО «УРАЛГИПРОТРАНС», 2013 г., с корр. от 2014 г.)

Изм.	Кол.уч	Лист	№док.	Подпись	Дата
ГИП		Коренчук В.В.			
Проверил		Янов А.В.			
Разработал		Деплъ А.Ф.			
Н.контроль		Янов А.В.			

033-17-П-ППТ3

Красноярский край, Богучанский район

Проект планировки территории линейного объекта ВЛ 10 кВ от ПС 110/10 №18 Карабула - до ж/д станции Богучаны

Схема границ зон с особыми условиями использования территории М 1:1000 (продолжение)

Стадия	Лист	Листов
П	130	

ГПКК "Красноярский технический центр"

Формат 297х1260

Согласовано

Взам. инв. №

Подп. и дата

Инв. № подл.

Красноярский край, Богучанский район

Проект планировки территории линейного объекта ВЛ 10 кВ от ПС 110/10 №18 Карабула - до ж/д станции Богучаны

Схема границ зон с особыми условиями использования территории М 1:1000

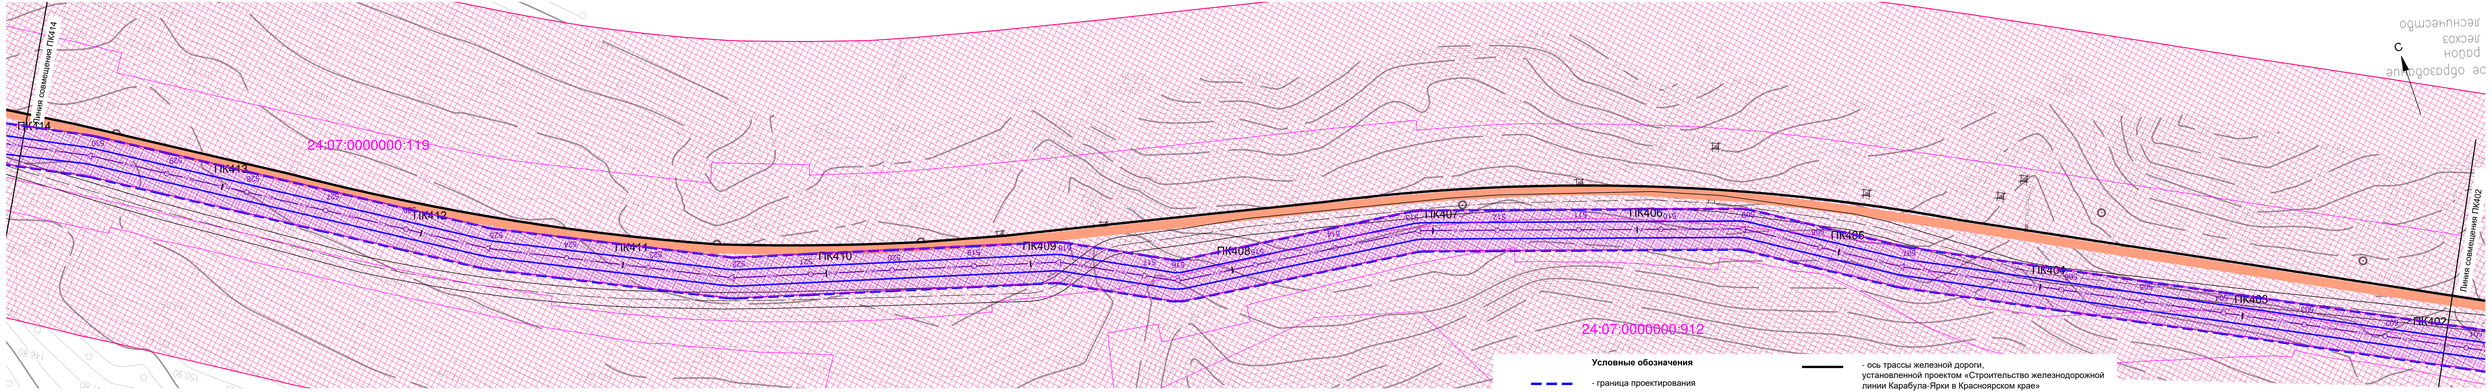

Условные обозначения

Границы зон с особыми условиями использования территории

- Охранная зона проектируемой сети ВЛ 10кВ/ КЛ 10кВ
- Охранная зона линий связи и кабеля заземления
- Санитарно-защитная зона железной дороги
- Водохранная зона рек, ручьев, озер

- граница проектирования
- граница формируемого земельного отвода
- МСК-168, МСК-169 — граница земельных участков, сведения о которых содержаться в ГКН
- 24:07:3101009:1013 - кадастровый номер земельного участка
- 10,5 / 20,5 - ось проектируемой сети 10 кВ (ВЛ 10кВ)
- ось трассы железной дороги, установленной проектом «Строительство железнодорожной линии Карабула-Ярки в Красноярском крае» (ОАО «УРАЛГИПРОТРАНС», 2013 г., с корр. от 2014 г.)
- технологический проезд для нужд строительства и эксплуатации железной дороги, установленный проектом «Строительство железнодорожной линии Карабула-Ярки в Красноярском крае» (ОАО «УРАЛГИПРОТРАНС», 2013 г., с корр. от 2014 г.)
- сеть связи для нужд эксплуатации железной дороги, установленная проектом «Строительство железнодорожной линии Карабула-Ярки в Красноярском крае» (ОАО «УРАЛГИПРОТРАНС», 2013 г., с корр. от 2014 г.)

Изм.	Кол.уч.	Лист	№док.	Подпись	Дата
ГИП		Коренчук В.В.			
Проверил		Янов А.В.			
Разработал		Дель А.Ф.			
Н.контроль		Янов А.В.			

033-17-П-ППТЗ

Красноярский край, Богучанский район

Проект планировки территории линейного объекта ВЛ 10 кВ от ПС 110/10 №18 Карабула - до ж/д станции Богучаны

Схема границ зон с особыми условиями использования территории М 1:1000 (продолжение)

Стадия	Лист	Листов
П	131	

ГПКК "Красноярский технический центр"

Формат 297х1260

Согласовано

Взам. инв. №

Подп. и дата

Инв. № подл.

Красноярский край, Богучанский район

Проект планировки территории линейного объекта ВЛ 10 кВ от ПС 110/10 №18 Карабула - до ж/д станции Богучаны

Схема границ зон с особыми условиями использования территории М 1:1000

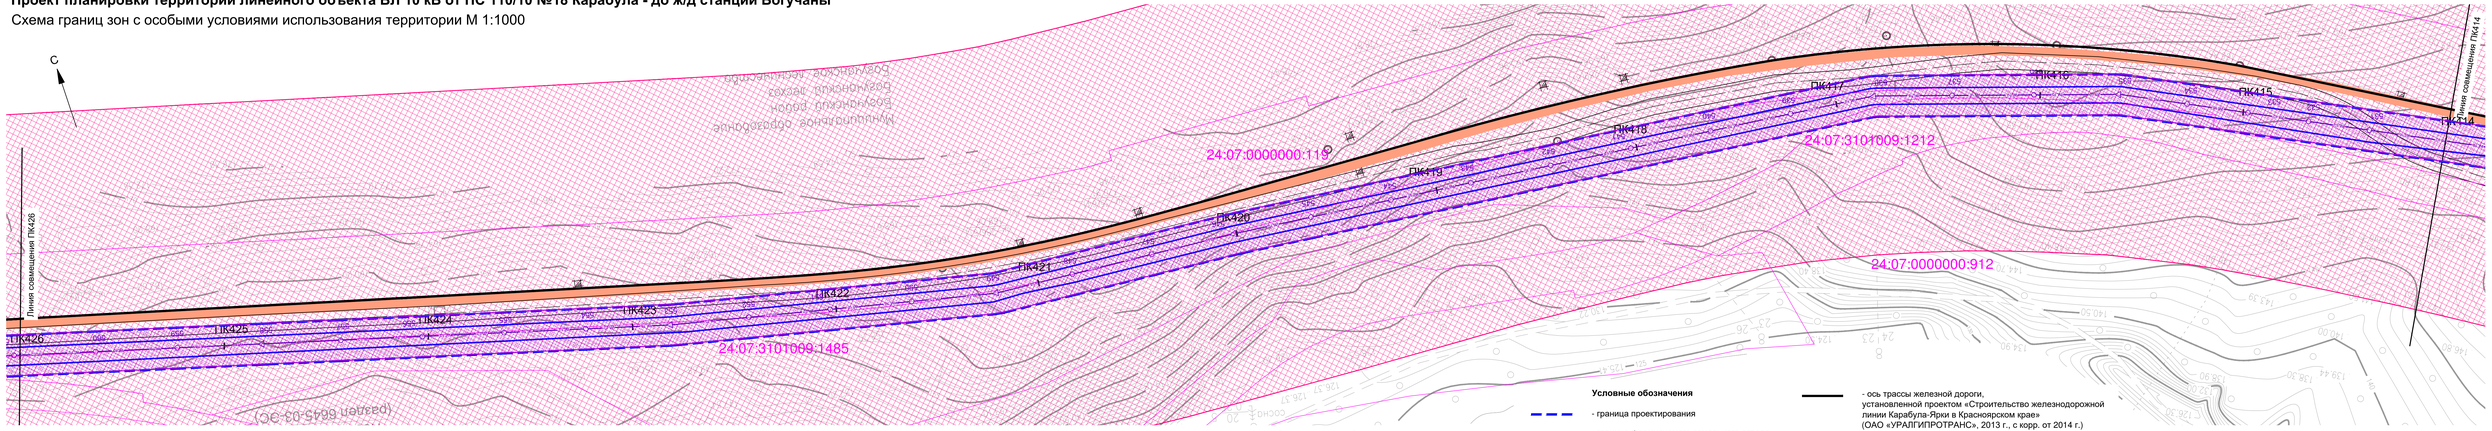

Условные обозначения

Границы зон с особыми условиями использования территории

- Охранная зона проектируемой сети ВЛ 10кВ/ КЛ 10кВ
- Охранная зона линий связи и кабеля заземления
- Санитарно-защитная зона железной дороги
- Водохранная зона рек, ручьев, озер

- граница проектирования
- граница формируемого земельного отвода
- МСК-168 / МСК-169 — граница земельных участков, сведения о которых содержаться в ГКН
- 24:07:3101009:1013 — кадастровый номер земельного участка
- ВЛ 10 / ВЛ 0,4 — ось проектируемой сети 10 кВ (ВЛ 10кВ)

- ось трассы железной дороги, установленной проектом «Строительство железнодорожной линии Карабула-Ярки в Красноярском крае» (ОАО «УРАЛГИПРОТРАНС», 2013 г., с корр. от 2014 г.)
- технологический проезд для нужд строительства и эксплуатации железной дороги, установленный проектом «Строительство железнодорожной линии Карабула-Ярки в Красноярском крае» (ОАО «УРАЛГИПРОТРАНС», 2013 г., с корр. от 2014 г.)
- сеть связи для нужд эксплуатации железной дороги, установленна проектом «Строительство железнодорожной линии Карабула-Ярки в Красноярском крае» (ОАО «УРАЛГИПРОТРАНС», 2013 г., с корр. от 2014 г.)

Изм.	Кол.уч.	Лист	№док.	Подпись	Дата
ГИП		Коренчук В.В.			
Проверил		Янов А.В.			
Разработал		Дель А.Ф.			
Н.контроль		Янов А.В.			

033-17-П-ППТ3

Красноярский край, Богучанский район

Проект планировки территории линейного объекта ВЛ 10 кВ от ПС 110/10 №18 Карабула - до ж/д станции Богучаны

Стадия	Лист	Листов
П	132	

Схема границ зон с особыми условиями использования территории М 1:1000 (продолжение)

ГПКК "Красноярский технический центр"

Формат 297х1260

Согласовано

Взам. инв. №

Подп. и дата

Инв. № подл.

Красноярский край, Богучанский район

Проект планировки территории линейного объекта ВЛ 10 кВ от ПС 110/10 №18 Карабула - до ж/д станции Богучаны

Схема границ зон с особыми условиями использования территории М 1:1000

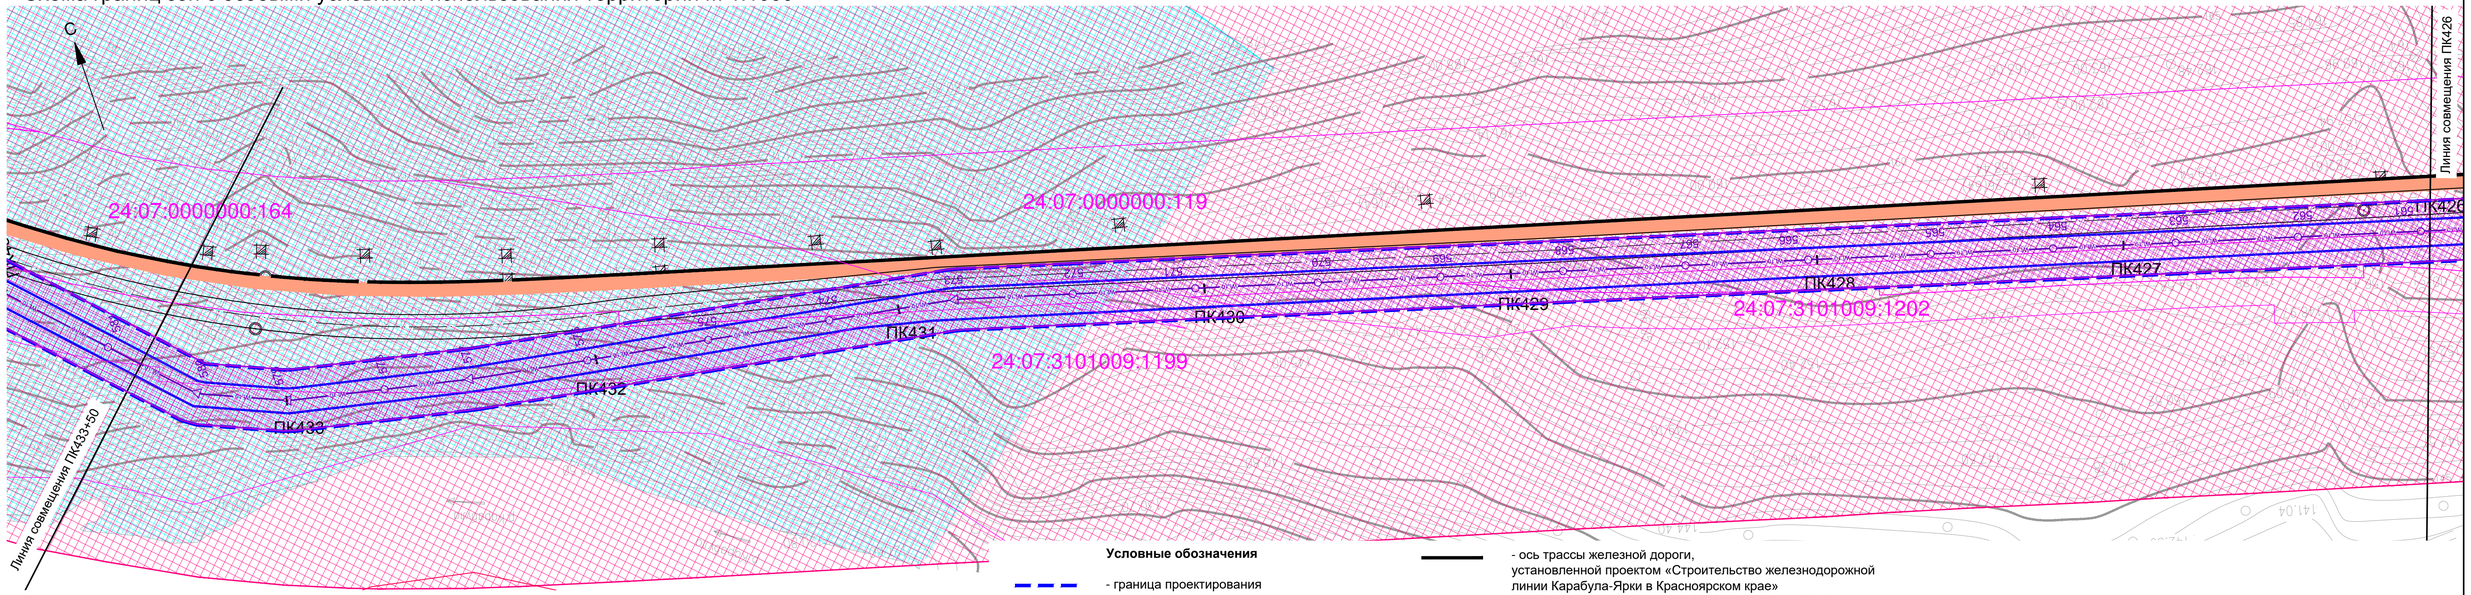

Согласовано

Взам. инв. N

Подп. и дата

Инв. N подл.

Условные обозначения

- граница проектирования
- граница формируемого земельного отвода
- МСК-168 / МСК-169 — граница земельных участков, сведения о которых содержаться в ГКН
- 24:07:3101009:1013 — кадастровый номер земельного участка
- ВЛ10 / ВЛ10 — ось проектируемой сети 10 кВ (ВЛ 10кВ)

Границы зон с особыми условиями использования территории

- Охранная зона проектируемой сети ВЛ 10кВ/ КЛ 10кВ
- Охранная зона линий связи и кабеля заземления
- Санитарно-защитная зона железной дороги
- Водохранная зона рек, ручьев, озер

- ось трассы железной дороги, установленной проектом «Строительство железнодорожной линии Карабула-Ярки в Красноярском крае» (ОАО «УРАЛГИПРОТРАНС», 2013 г., с корр. от 2014 г.)
- технологический проезд для нужд строительства и эксплуатации железной дороги, установленный проектом «Строительство железнодорожной линии Карабула-Ярки в Красноярском крае» (ОАО «УРАЛГИПРОТРАНС», 2013 г., с корр. от 2014 г.)
- сеть связи для нужд эксплуатации железной дороги, установленна проектом «Строительство железнодорожной линии Карабула-Ярки в Красноярском крае» (ОАО «УРАЛГИПРОТРАНС», 2013 г., с корр. от 2014 г.)

Изм.	Кол.уч	Лист	N док.	Подпись	Дата	033-17-П-ППТ3			
						Красноярский край, Богучанский район			
ГИП		Коренчук В.В.				Проект планировки территории линейного объекта ВЛ 10 кВ от ПС 110/10 №18 Карабула - до ж/д станции Богучаны	Стадия	Лист	Листов
Проверил		Янов А.В.					П	133	
Разработал		Делль А.Ф.				Схема границ зон с особыми условиями использования территории М 1:1000 (продолжение)	ГПКК "Красноярский технический центр"		
Н.контроль		Янов А.В.							

Формат 297x840

Красноярский край, Богучанский район

Проект планировки территории линейного объекта ВЛ 10 кВ от ПС 110/10 №18 Карабула - до ж/д станции Богучаны

Схема границ зон с особыми условиями использования территории М 1:1000

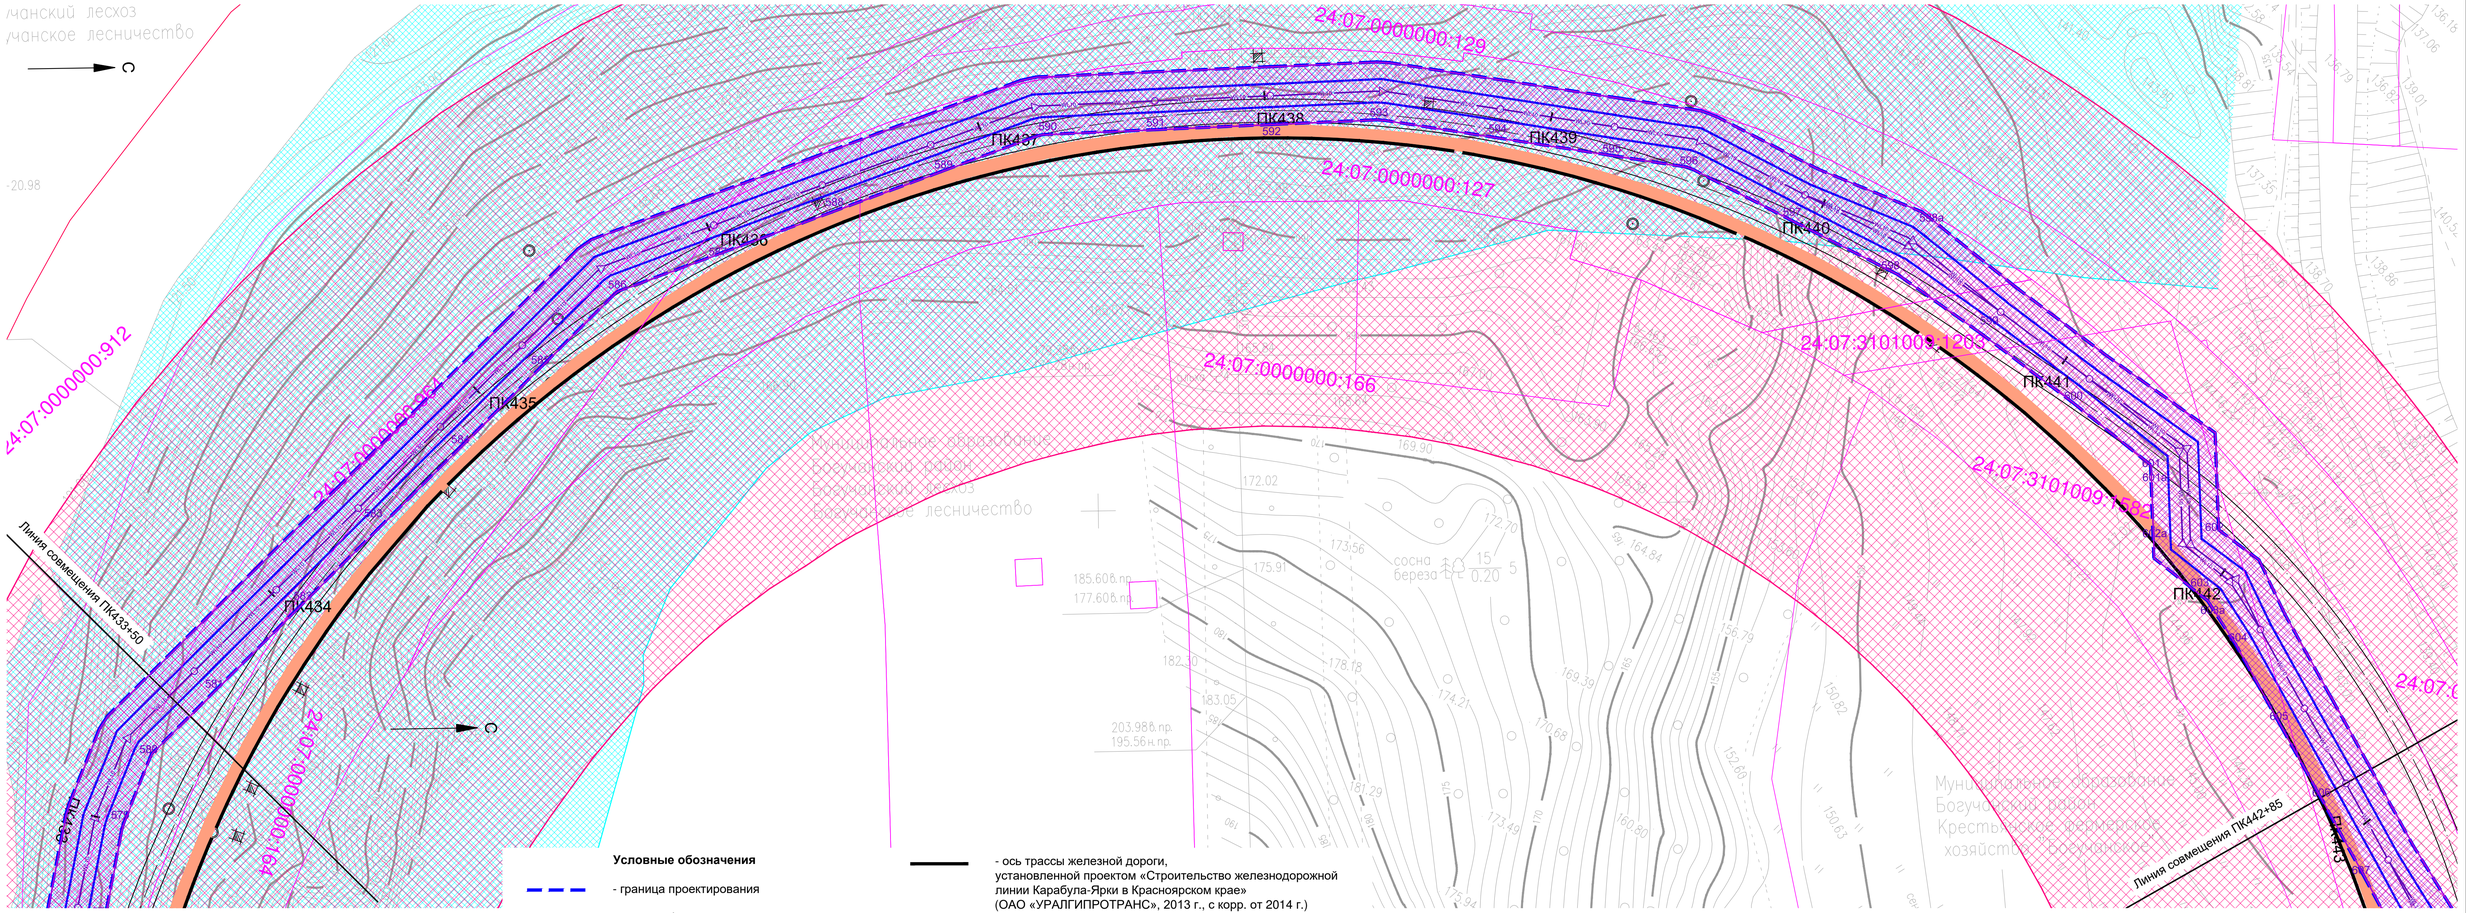

Условные обозначения

Границы зон с особыми условиями использования территории

- Охранная зона проектируемой сети ВЛ 10кВ/ КЛ 10кВ
- Охранная зона линий связи и кабеля заземления
- Санитарно-защитная зона железной дороги
- Водохранная зона рек, ручьев, озер

- граница проектирования
- граница формируемого земельного отвода
- МСК-168 / МСК-169 — граница земельных участков, сведения о которых содержаться в ГКН
- 24:07:3101009:1013 — кадастровый номер земельного участка
- ВЛ10 / ВЛ10 — ось проектируемой сети 10 кВ (ВЛ 10кВ)

- ось трассы железной дороги, установленной проектом «Строительство железнодорожной линии Карабула-Ярки в Красноярском крае» (ОАО «УРАЛГИПРОТРАНС», 2013 г., с корр. от 2014 г.)
- технологический проезд для нужд строительства и эксплуатации железной дороги, установленный проектом «Строительство железнодорожной линии Карабула-Ярки в Красноярском крае» (ОАО «УРАЛГИПРОТРАНС», 2013 г., с корр. от 2014 г.)
- сеть связи для нужд эксплуатации железной дороги, установленной проектом «Строительство железнодорожной линии Карабула-Ярки в Красноярском крае» (ОАО «УРАЛГИПРОТРАНС», 2013 г., с корр. от 2014 г.)

Согласовано

Взам. инв. N

Подп. и дата

Инв. N подл.

Изм.	Кол.уч	Лист	N док.	Подпись	Дата
ГИП		Коренчук В.В.			
Проверил		Янов А.В.			
Разработал		Делль А.Ф.			
Н.контроль		Янов А.В.			

033-17-П-ППТЗ

Красноярский край, Богучанский район

Проект планировки территории линейного объекта ВЛ 10 кВ от ПС 110/10 №18 Карабула - до ж/д станции Богучаны

Стадия	Лист	Листов
П	134	

Схема границ зон с особыми условиями использования территории М 1:1000 (продолжение)

ГПКК "Красноярский технический центр"

Формат 420x891

Красноярский край, Богучанский район

Проект планировки территории линейного объекта ВЛ 10 кВ от ПС 110/10 №18 Карабула - до ж/д станции Богучаны

Схема границ зон с особыми условиями использования территории М 1:1000

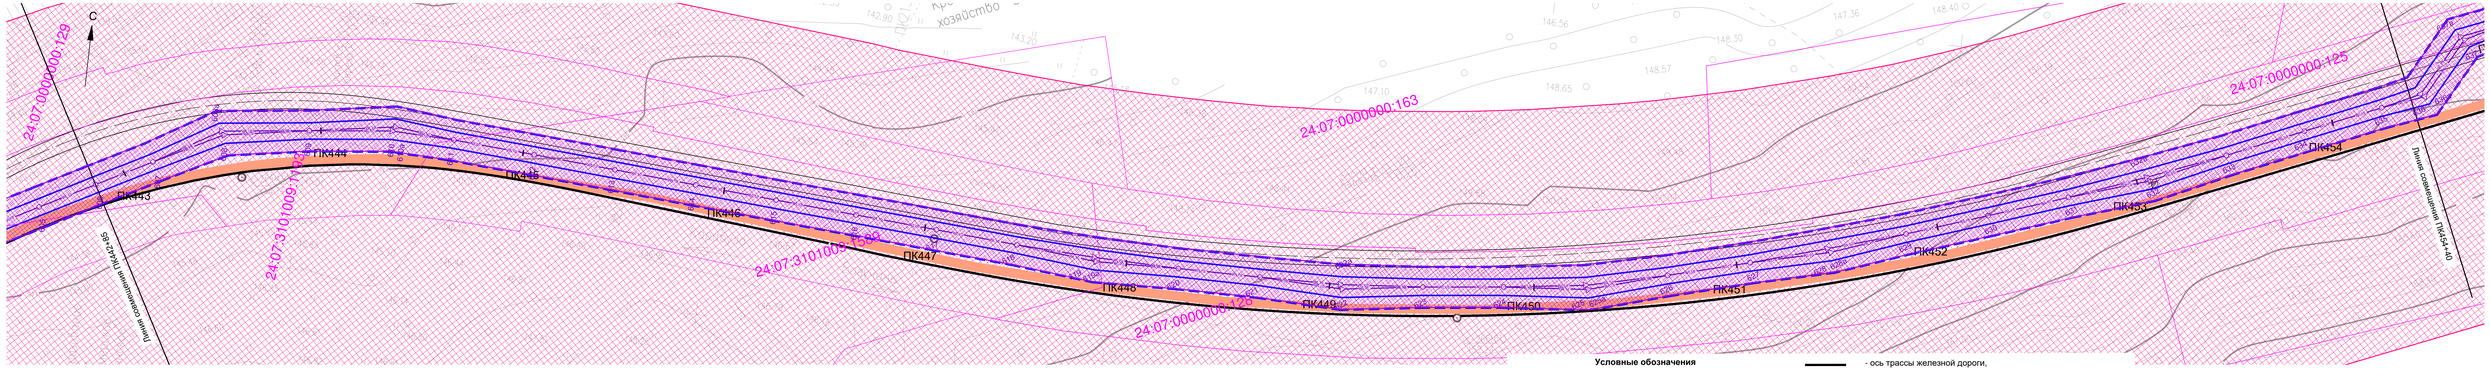

Условные обозначения

Границы зон с особыми условиями использования территории

- Охранная зона проектируемой сети ВЛ 10кВ/ КЛ 10кВ
- Охранная зона линий связи и кабеля заземления
- Санитарно-защитная зона железной дороги
- Водохранная зона рек, ручьев, озер

- граница проектирования
- граница формируемого земельного отвода
- МСК-168 / МСК-169 — граница земельных участков, сведения о которых содержаться в ГКН
- 24:07:3101009:1013 - кадастровый номер земельного участка
- ВЛ 10 / ВЛ 10 — ось проектируемой сети 10 кВ (ВЛ 10кВ)
- ось трассы железной дороги, установленной проектом «Строительство железнодорожной линии Карабула-Ярки в Красноярском крае» (ОАО «УРАЛГИПРОТРАНС», 2013 г., с корр. от 2014 г.)
- технологический проезд для нужд строительства и эксплуатации железной дороги, установленный проектом «Строительство железнодорожной линии Карабула-Ярки в Красноярском крае» (ОАО «УРАЛГИПРОТРАНС», 2013 г., с корр. от 2014 г.)
- сеть связи для нужд эксплуатации железной дороги, установленна проектом «Строительство железнодорожной линии Карабула-Ярки в Красноярском крае» (ОАО «УРАЛГИПРОТРАНС», 2013 г., с корр. от 2014 г.)

Изм.	Кол.уч.	Лист	№док.	Подпись	Дата
ГИП		Коренчук В.В.			
Проверил		Янов А.В.			
Разработал		Дель А.Ф.			
Н.контроль		Янов А.В.			

033-17-П-ППТЗ

Красноярский край, Богучанский район

Проект планировки территории линейного объекта ВЛ 10 кВ от ПС 110/10 №18 Карабула - до ж/д станции Богучаны

Схема границ зон с особыми условиями использования территории М 1:1000 (продолжение)

Стадия	Лист	Листов
П	135	

ГПКК "Красноярский технический центр"

Формат 297х1260

Согласовано

Взам. инв. N

Подп. и дата

Инв. N подл.

Красноярский край, Богучанский район

Проект планировки территории линейного объекта ВЛ 10 кВ от ПС 110/10 №18 Карабула - до ж/д станции Богучаны

Схема границ зон с особыми условиями использования территории М 1:1000

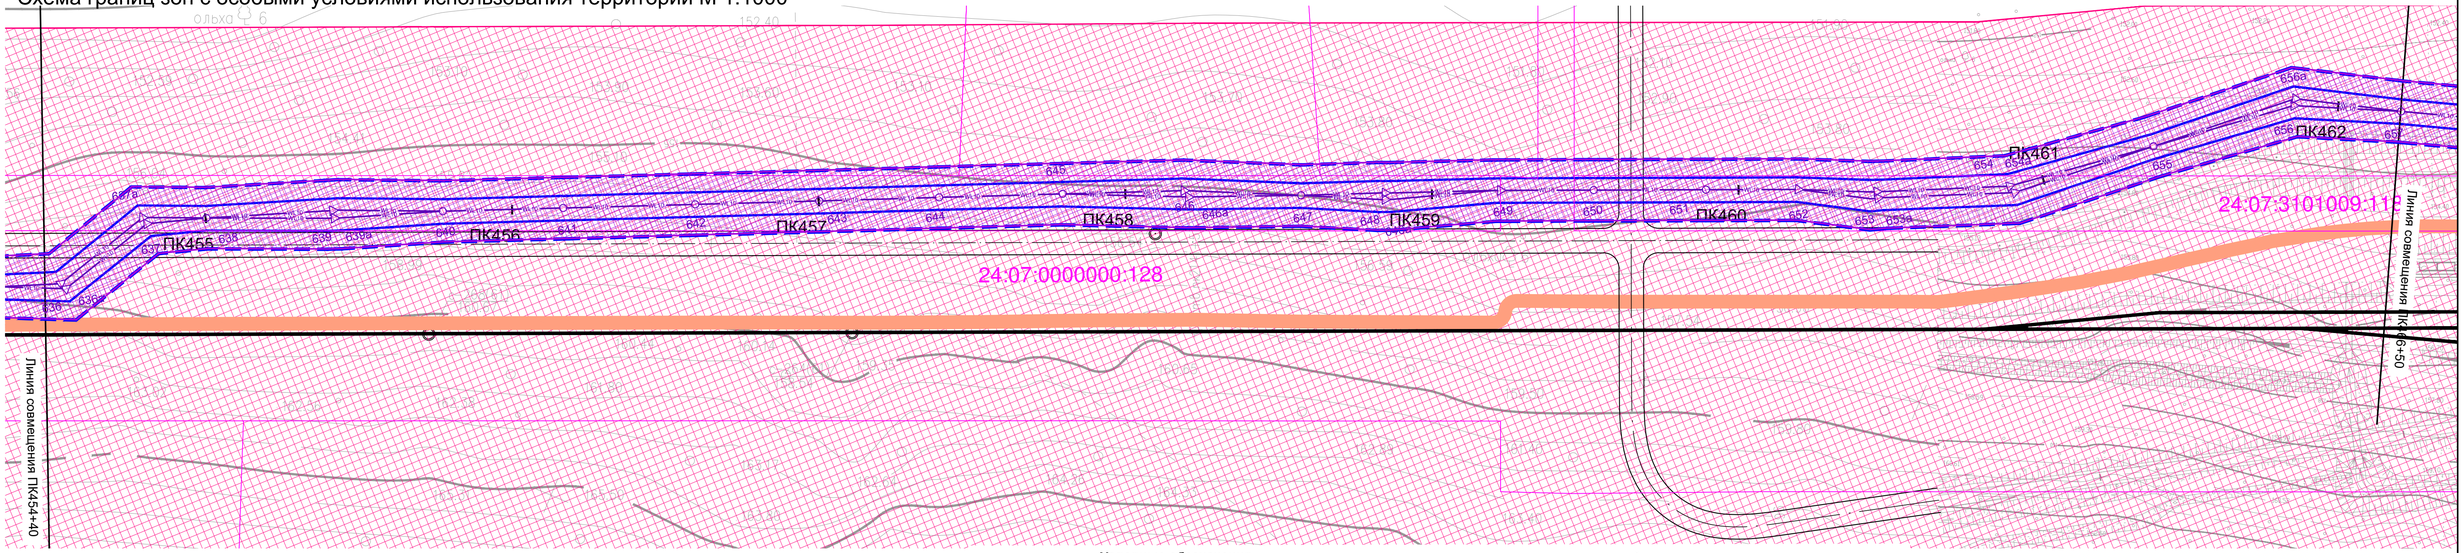

Согласовано

Взам. инв. N

Подп. и дата

Инв. N подл.

Условные обозначения

Границы зон с особыми условиями использования территории

Охранная зона проектируемой сети ВЛ 10кВ/ КЛ 10кВ

Охранная зона линий связи и кабеля заземления

Санитарно-защитная зона железной дороги

Водохранная зона рек, ручьев, озер

- граница проектирования
- граница формируемого земельного отвода
- МСК-168 / МСК-169 — граница земельных участков, сведения о которых содержаться в ГКН
- 24:07:3101009:1013 — кадастровый номер земельного участка
- ВЛ10 / WK10 — ось проектируемой сети 10 кВ (ВЛ 10кВ)
- ось трассы железной дороги, установленной проектом «Строительство железнодорожной линии Карабула-Ярки в Красноярском крае» (ОАО «УРАЛГИПРОТРАНС», 2013 г., с корр. от 2014 г.)
- технологический проезд для нужд строительства и эксплуатации железной дороги, установленный проектом «Строительство железнодорожной линии Карабула-Ярки в Красноярском крае» (ОАО «УРАЛГИПРОТРАНС», 2013 г., с корр. от 2014 г.)
- сеть связи для нужд эксплуатации железной дороги, установленна проектом «Строительство железнодорожной линии Карабула-Ярки в Красноярском крае» (ОАО «УРАЛГИПРОТРАНС», 2013 г., с корр. от 2014 г.)

Изм.	Кол.уч	Лист	N док.	Подпись	Дата	033-17-П-ППТ3			
						Красноярский край, Богучанский район			
ГИП		Коренчук В.В.				Проект планировки территории линейного объекта ВЛ 10 кВ от ПС 110/10 №18 Карабула - до ж/д станции Богучаны	Стадия	Лист	Листов
Проверил		Янов А.В.					П	136	
Разработал		Делль А.Ф.				Схема границ зон с особыми условиями использования территории М 1:1000 (продолжение)	ГПКК "Красноярский технический центр"		
Н.контроль		Янов А.В.							

Формат 297x840

Красноярский край, Богучанский район

Проект планировки территории линейного объекта ВЛ 10 кВ от ПС 110/10 №18 Карабула - до ж/д станции Богучаны

Схема границ зон с особыми условиями использования территории М 1:1000

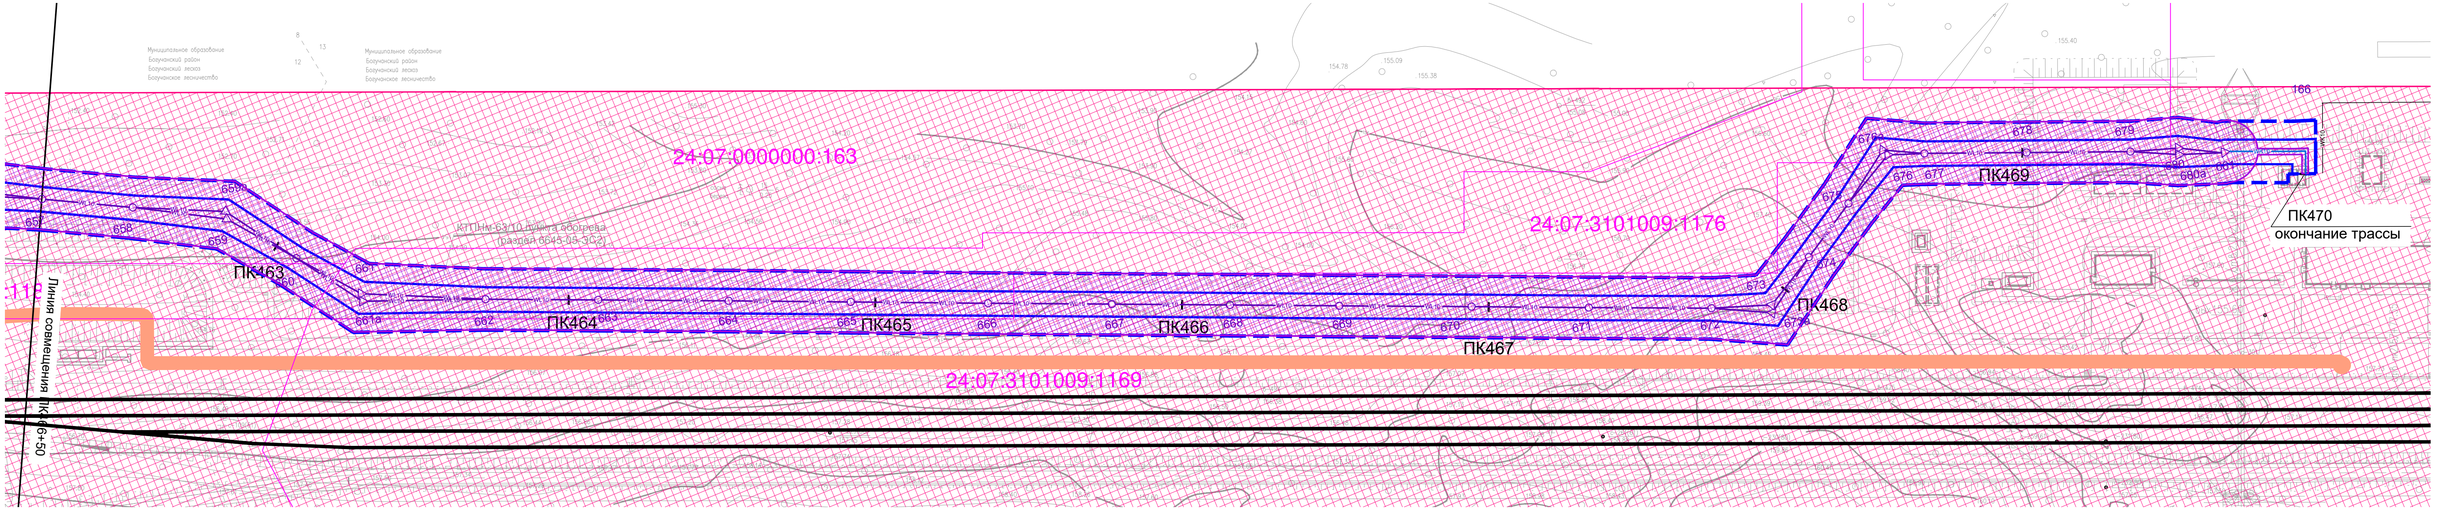

Условные обозначения

Границы зон с особыми условиями использования территории

Охранная зона проектируемой сети ВЛ 10кВ/ КЛ 10кВ

Охранная зона линий связи и кабеля заземления

Санитарно-защитная зона железной дороги

Водохранная зона рек, ручьев, озер

- граница проектирования
- граница формируемого земельного отвода
МСК-168 / МСК-169 - граница земельных участков, сведения о которых содержаться в ГКН
24:07:3101009:1013 - кадастровый номер земельного участка
ВЛ10 / WK10 - ось проектируемой сети 10 кВ (ВЛ 10кВ)

- ось трассы железной дороги, установленной проектом «Строительство железнодорожной линии Карабула-Ярки в Красноярском крае» (ОАО «УРАЛГИПРОТРАНС», 2013 г., с корр. от 2014 г.)
- технологический проезд для нужд строительства и эксплуатации железной дороги, установленный проектом «Строительство железнодорожной линии Карабула-Ярки в Красноярском крае» (ОАО «УРАЛГИПРОТРАНС», 2013 г., с корр. от 2014 г.)
- сеть связи для нужд эксплуатации железной дороги, установленна проектом «Строительство железнодорожной линии Карабула-Ярки в Красноярском крае» (ОАО «УРАЛГИПРОТРАНС», 2013 г., с корр. от 2014 г.)

Изм.	Кол.уч	Лист	№док.	Подпись	Дата	033-17-П-ППТ3			
						Красноярский край, Богучанский район			
ГИП		Коренчук В.В.				Проект планировки территории линейного объекта ВЛ 10 кВ от ПС 110/10 №18 Карабула - до ж/д станции Богучаны	Стадия	Лист	Листов
Проверил		Янов А.В.					П	137	
Разработал		Делль А.Ф.				Схема границ зон с особыми условиями использования территории М 1:1000 (окончание)	ГПКК "Красноярский технический центр"		
Н.контроль		Янов А.В.							

Согласовано

Взам. инв. N

Подп. и дата

Инв. N подл.

Формат 297x840