Проект планировки по объекту: "Биотехнологический комплекс по глубокой переработке древесины в Богучанском районе Красноярского края (водозаборные сооружения, коллектор очищенных сточных вод)"

Схема организации улично-дорожной сети и движения транспорта М 1:2000

Условные обозначения

- Граница сельского поселения
- Граница населенного пункта
- Границы территории, в отношении которой осуществляется подготовка
- Границы зон планируемого размещения объектов
- Магистральный водопровод (водовыпуск), планируемый
- Водозаборные сооружения, планируемые
- СК36(29м) Скважины
- Условное обозначение точки пикета на проектном участке
- ПК1+45 Условное обозначение углов поворота и длины

Внешний транспорт
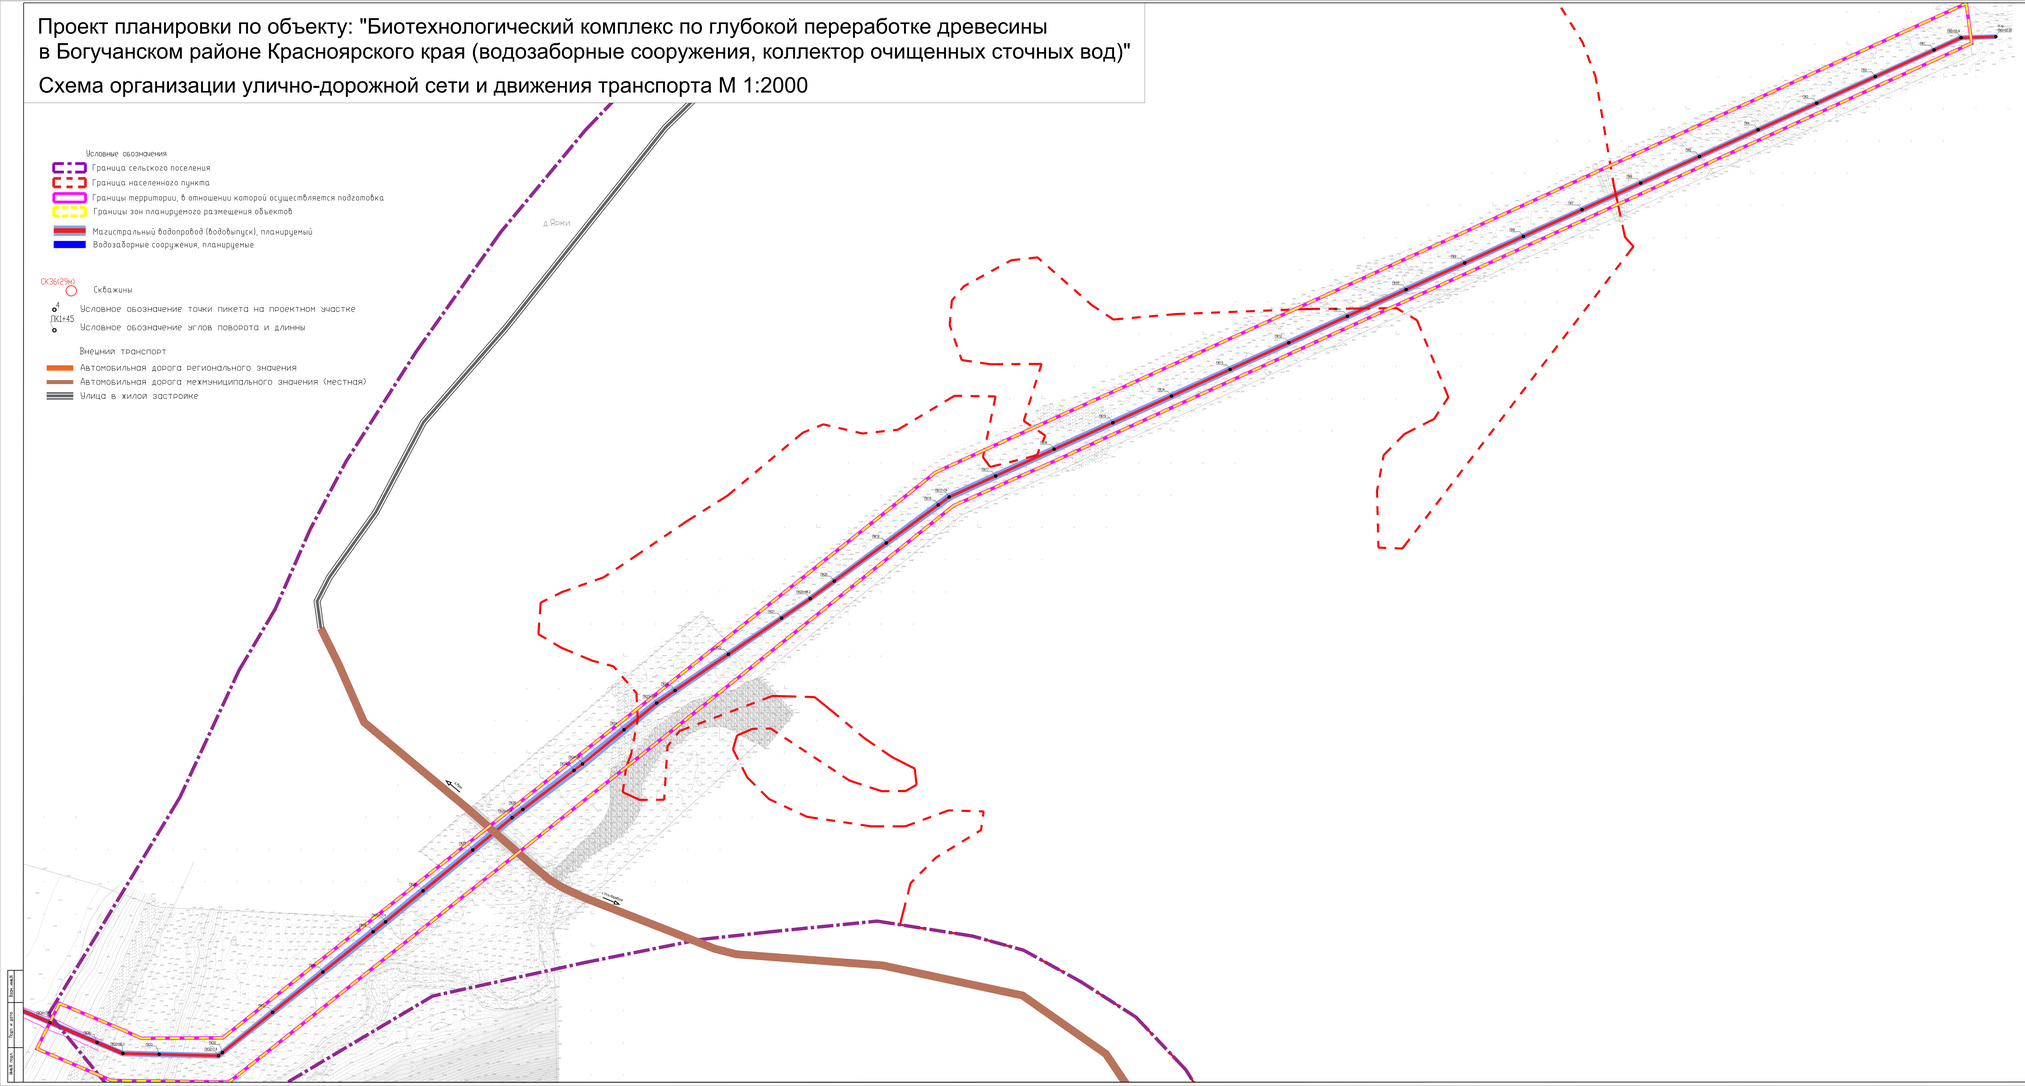
- Автомобильная дорога регионального значения
- Автомобильная дорога межмуниципального значения (местная)
- Улица в жилой застройке