


Проект планировки по объекту: "Биотехнологический комплекс по глубокой переработке древесины в Богучанском районе Красноярского края (водозаборные сооружения, коллектор очищенных сточных вод)"

Схема расположения элементов планировочной структуры М 1:5000

- Условные обозначения
-  Граница сельского поселения
 -  Граница населенного пункта
 -  Границы территории, в отношении которой осуществляется подготовка
 -  Граница элемента планировочной структуры (территорий, занятых объектами и (или)предназначенных для размещения объектов)

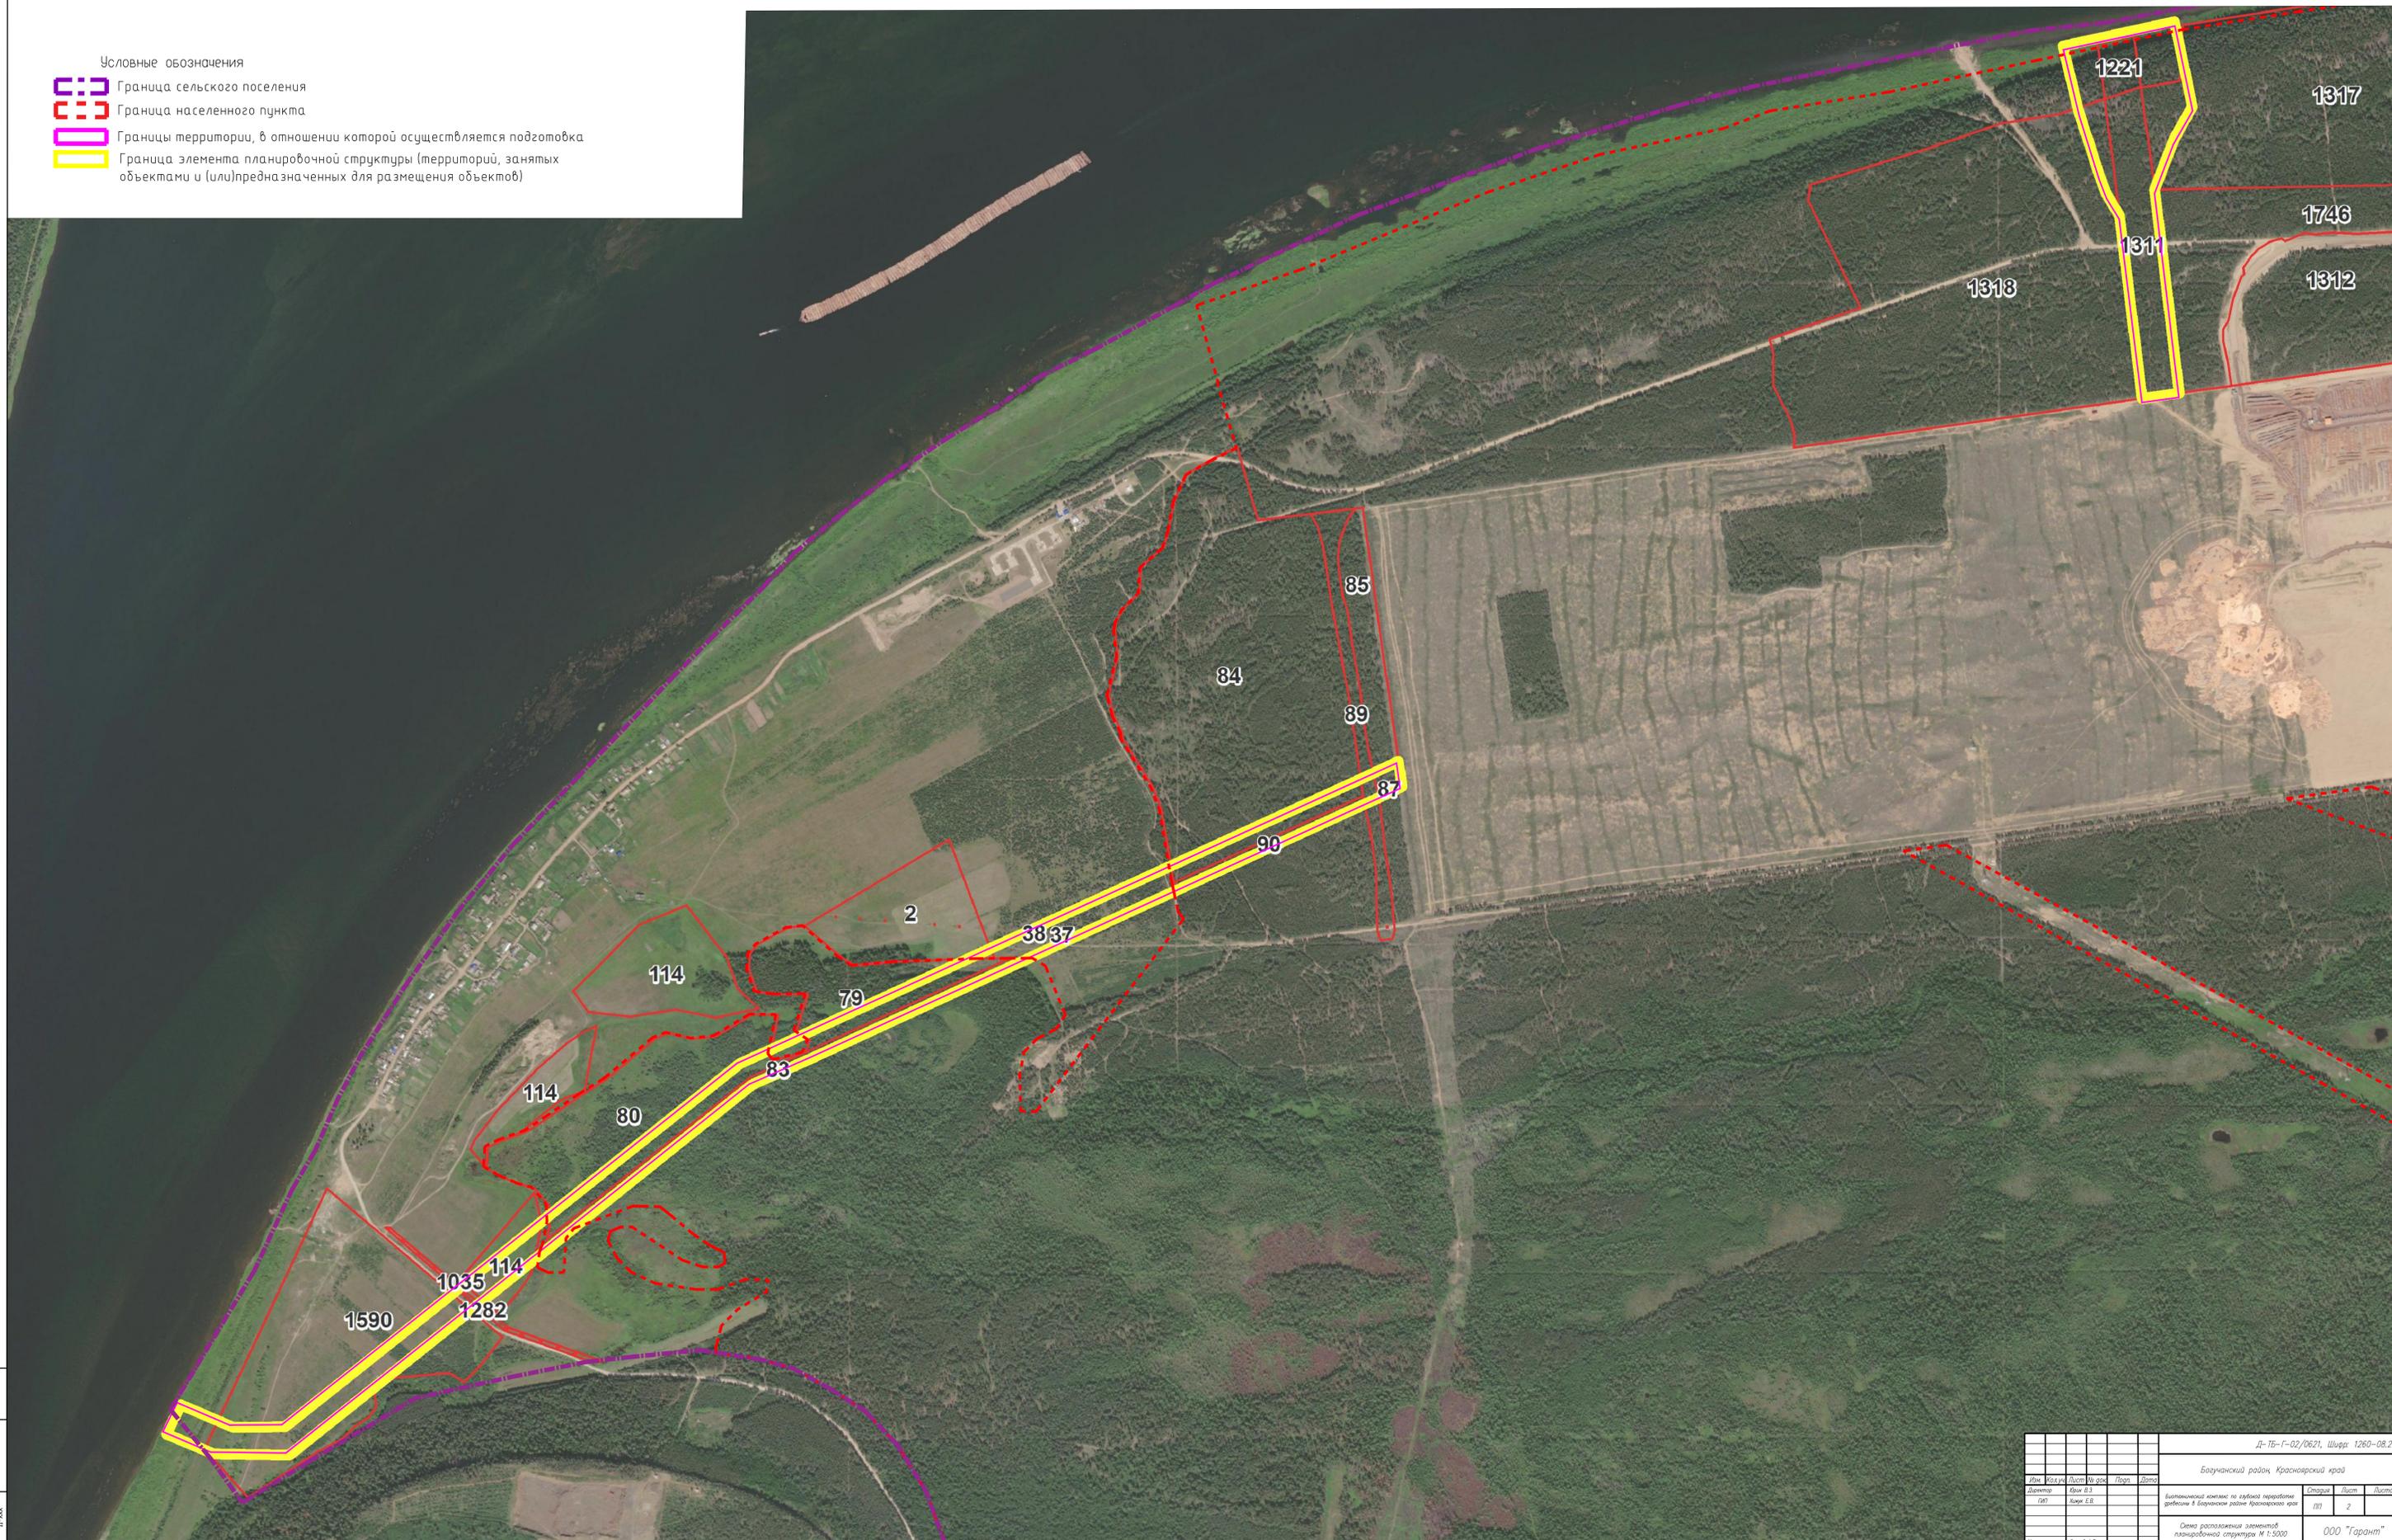

Д-ТБ-Г-02/0621, Шхгр. 1260-08.21					
Богучанский район, Красноярский край					
Имя	Фамилия	Лист	№ экз.	Лист	Дата
Директор	Иван В.В.				
Тех.	Иван Е.В.				
Биотехнологический комплекс по глубокой переработке древесины в Богучанском районе Красноярского края				Старший	Лист
				ИП	2
Схема расположения элементов планировочной структуры М 1:5000				ООО "Гарант"	
Инженер	Сидов А.В.				