


Объект: ВЛ-0.4 КВ ОТ КЗА ЗАРЯ 10
Площадь испрашиваемого публичного
сервитута - 2760 кв. м

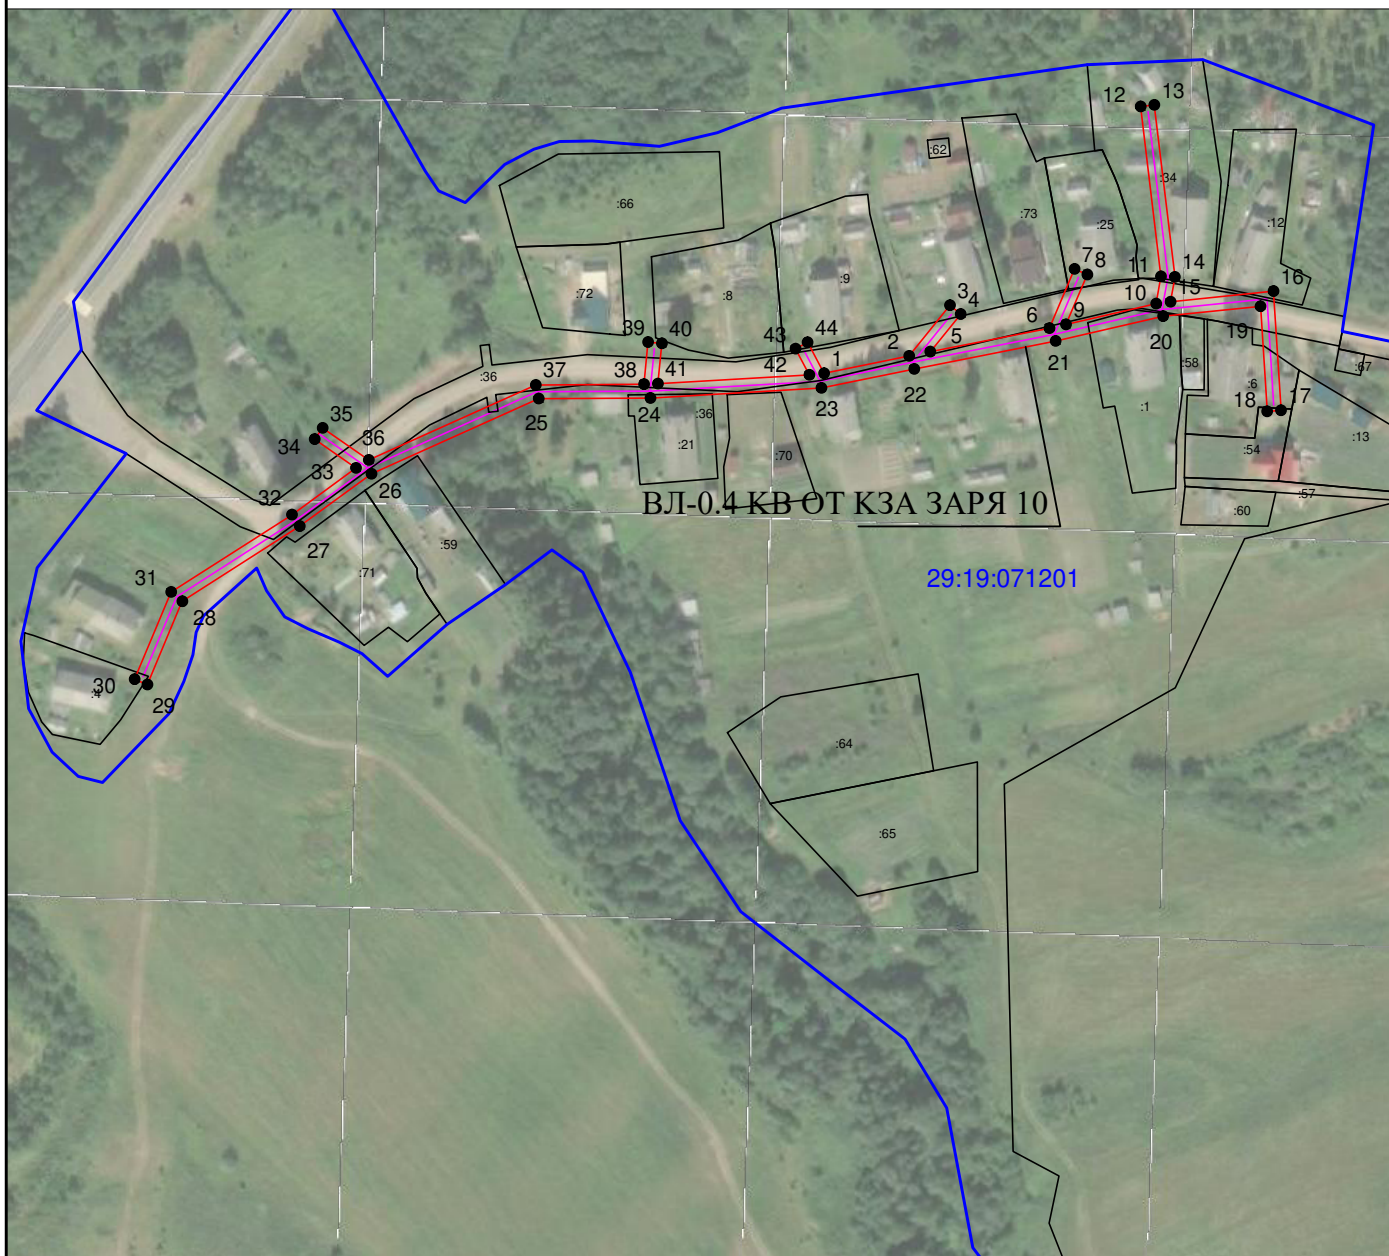




УТВЕРЖДЕНА
распоряжением администрации
МО «Холмогорский муниципальный район»

от _____ 20__ г. № _____



Условные обозначения:

Масштаб 1: 2500

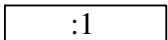-  1 - обозначение характерных точек проектных границ публичного сервитута
-  - проектируемая зона границ публичного сервитута;
-  - линия электропередач;
-  - граница кадастрового квартала
- 29:19:120501 - номер кадастрового квартала
-  - граница и номер земельного участка по сведениям ЕГРН



Подпись

Захаров Д. А. Дата " 13 " августа " 2020 г

Место для оттиска печати (при наличии) лица, составившего описание местоположения границ объекта

Формат А4

Каталог координат публичного сервитута			
Объект: ВЛ-0.4 КВ ОТ КЗА ЗАРЯ 10			
Обозначение характерных точек границ	Координаты, м		Среднеквадратическая погрешность положения характерных точек (Mt), м
	X	Y	
Система координат МСК-29, зона 3			
1	582294,71	3282214,75	0.1
2	582300,53	3282243,10	0.1
3	582317,36	3282256,70	0.1
4	582314,47	3282260,28	0.1
5	582301,93	3282250,14	0.1
6	582309,78	3282289,80	0.1
7	582329,46	3282298,20	0.1
8	582327,65	3282302,43	0.1
9	582311,01	3282295,33	0.1
10	582317,90	3282325,35	0.1
11	582327,00	3282326,99	0.1
12	582383,59	3282320,20	0.1
13	582384,13	3282324,77	0.1
14	582326,86	3282331,64	0.1
15	582318,59	3282330,15	0.1
16	582322,08	3282364,47	0.1
17	582282,36	3282367,00	0.1
18	582282,06	3282362,40	0.1
19	582317,02	3282360,18	0.1
20	582313,72	3282327,72	0.1
21	582305,51	3282291,92	0.1
22	582296,19	3282244,81	0.1
23	582289,82	3282213,82	0.1
24	582286,52	3282156,88	0.1
25	582286,28	3282119,65	0.1
26	582261,20	3282063,92	0.1
27	582243,80	3282040,03	0.1
28	582218,74	3282000,89	0.1
29	582191,02	3281989,26	0.1
30	582192,79	3281985,02	0.1
31	582221,85	3281997,20	0.1
32	582247,60	3282037,44	0.1
33	582263,16	3282058,80	0.1
34	582272,78	3282045,02	0.1
35	582276,55	3282047,66	0.1
36	582265,83	3282063,00	0.1
37	582290,87	3282118,65	0.1
38	582291,10	3282154,72	0.1
39	582305,14	3282156,08	0.1
40	582304,70	3282160,66	0.1
41	582291,27	3282159,35	0.1
42	582294,20	3282209,81	0.1
43	582302,94	3282205,20	0.1
44	582305,08	3282209,27	0.1
1	582294,71	3282214,75	0.1



Подпись

Место для оттиска печати (при наличии) лица, составившего описание местоположения границ объекта

Захаров Д. А. Дата " 13 " августа " 2020 г

Формат А4