


Объект: Линия воздушная 0,4 кВ ф.2, ф.3
от ТП-551 в д. Волково Холмогорского
района

Площадь испрашиваемого публичного
сервитута - 3563 кв. м

Местоположение: Архангельская область,
Холмогорский район



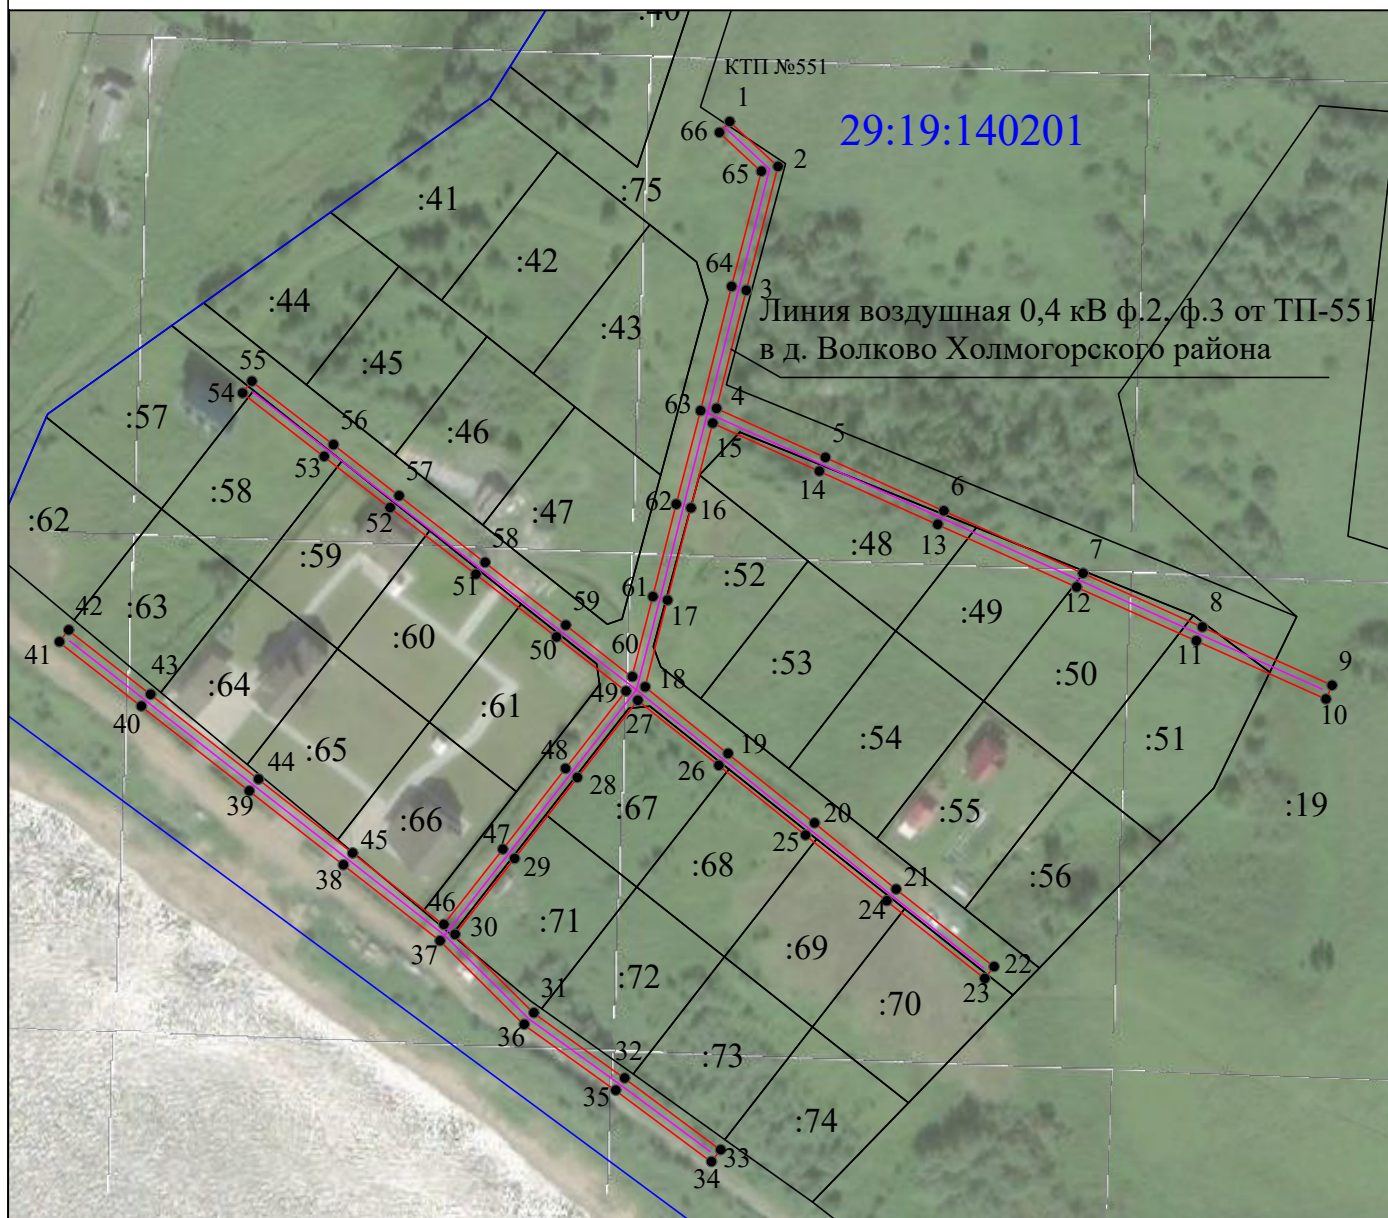


УТВЕРЖДЕНА
распоряжением администрации
МО «Холмогорский муниципальный район»

от _____ 20__ г. № _____



Условные обозначения:

Масштаб 1: 2000

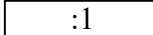-  - обозначение характерных точек проектных границ публичного сервитута
-  - проектируемая зона границ публичного сервитута;
-  - линия электропередач;
-  - граница кадастрового квартала
- 29:19:120501** - номер кадастрового квартала
-  - граница и номер земельного участка по сведениям ЕГРН



Подпись

Захаров Д.А. Дата "04" сентября " 2020 г

Место для оттиска печати (при наличии) лица, составившего описание местоположения границ объекта

Формат А4

Система координат МСК-29, зона 3			
Объект: Линия воздушная 0,4 кВ ф.2, ф.3 от ТП-551 в д. Волково Холмогорского района			
Обозначение характерных точек границ	Координаты, м		Среднеквадратическая погрешность положения характерных точек (Мт), м
	Х	У	
Система координат МСК-29, зона 3			
1	626047,95	3283736,19	0.1
2	626035,96	3283749,07	0.1
3	626002,96	3283740,59	0.1
4	625971,46	3283732,66	0.1
5	625958,40	3283761,71	0.1
6	625944,20	3283793,27	0.1
7	625927,54	3283830,32	0.1
8	625913,20	3283862,18	0.1
9	625897,66	3283896,74	0.1
10	625894,01	3283895,10	0.1
11	625909,55	3283860,54	0.1
12	625923,89	3283828,68	0.1
13	625940,55	3283791,63	0.1
14	625954,75	3283760,07	0.1
15	625967,53	3283731,66	0.1
16	625944,93	3283725,83	0.1
17	625920,34	3283719,59	0.1
18	625897,24	3283713,64	0.1
19	625879,45	3283735,78	0.1
20	625860,99	3283758,81	0.1
21	625843,32	3283780,57	0.1
22	625822,69	3283806,66	0.1
23	625819,55	3283804,18	0.1
24	625840,20	3283778,06	0.1
25	625857,76	3283756,39	0.1
26	625876,34	3283733,28	0.1
27	625893,66	3283711,70	0.1
28	625873,06	3283695,56	0.1
29	625851,52	3283678,85	0.1
30	625831,27	3283662,96	0.1
31	625810,38	3283683,97	0.1
32	625792,97	3283708,20	0.1
33	625773,89	3283733,74	0.1
34	625770,69	3283731,35	0.1
35	625789,74	3283705,84	0.1
36	625807,32	3283681,38	0.1
37	625829,61	3283658,96	0.1
38	625849,82	3283633,21	0.1
39	625869,52	3283608,12	0.1
40	625892,12	3283579,33	0.1
41	625909,25	3283557,52	0.1
42	625912,39	3283559,99	0.1
43	625895,27	3283581,80	0.1
44	625872,67	3283610,59	0.1
45	625852,97	3283635,68	0.1
46	625833,92	3283659,95	0.1
47	625853,97	3283675,69	0.1
48	625875,51	3283692,41	0.1
49	625896,14	3283708,57	0.1
50	625910,54	3283690,03	0.1
51	625927,26	3283668,51	0.1
52	625945,05	3283645,62	0.1
53	625958,64	3283628,12	0.1
54	625975,57	3283606,33	0.1
55	625978,73	3283608,79	0.1
56	625961,80	3283630,57	0.1
57	625948,20	3283648,07	0.1
58	625930,42	3283670,96	0.1
59	625913,70	3283692,49	0.1
60	625899,94	3283710,20	0.1
61	625921,33	3283715,71	0.1
62	625945,92	3283721,95	0.1
63	625970,83	3283728,38	0.1
64	626003,95	3283736,72	0.1
65	626034,65	3283744,60	0.1
66	626045,02	3283733,46	0.1
1	626047,95	3283736,19	0.1



Подпись

Захаров Д. А. Дата " 21" сентября " 2020 г

Место для оттиска печати (при наличии) лица, составившего описание местоположения границ объекта

Формат А4