


План границ объекта

Объект: Линия воздушная 0,4 кВ от ТП "Матера" на х.Матера Холмогорского района
 Площадь испрашиваемого публичного сервитута - 1642 кв. м
 Местоположение: Архангельская область, Холмогорский район

УТВЕРЖДЕНА
 распоряжением администрации
 МО «Холмогорский муниципальный район»

от _____ 20__ г. № _____

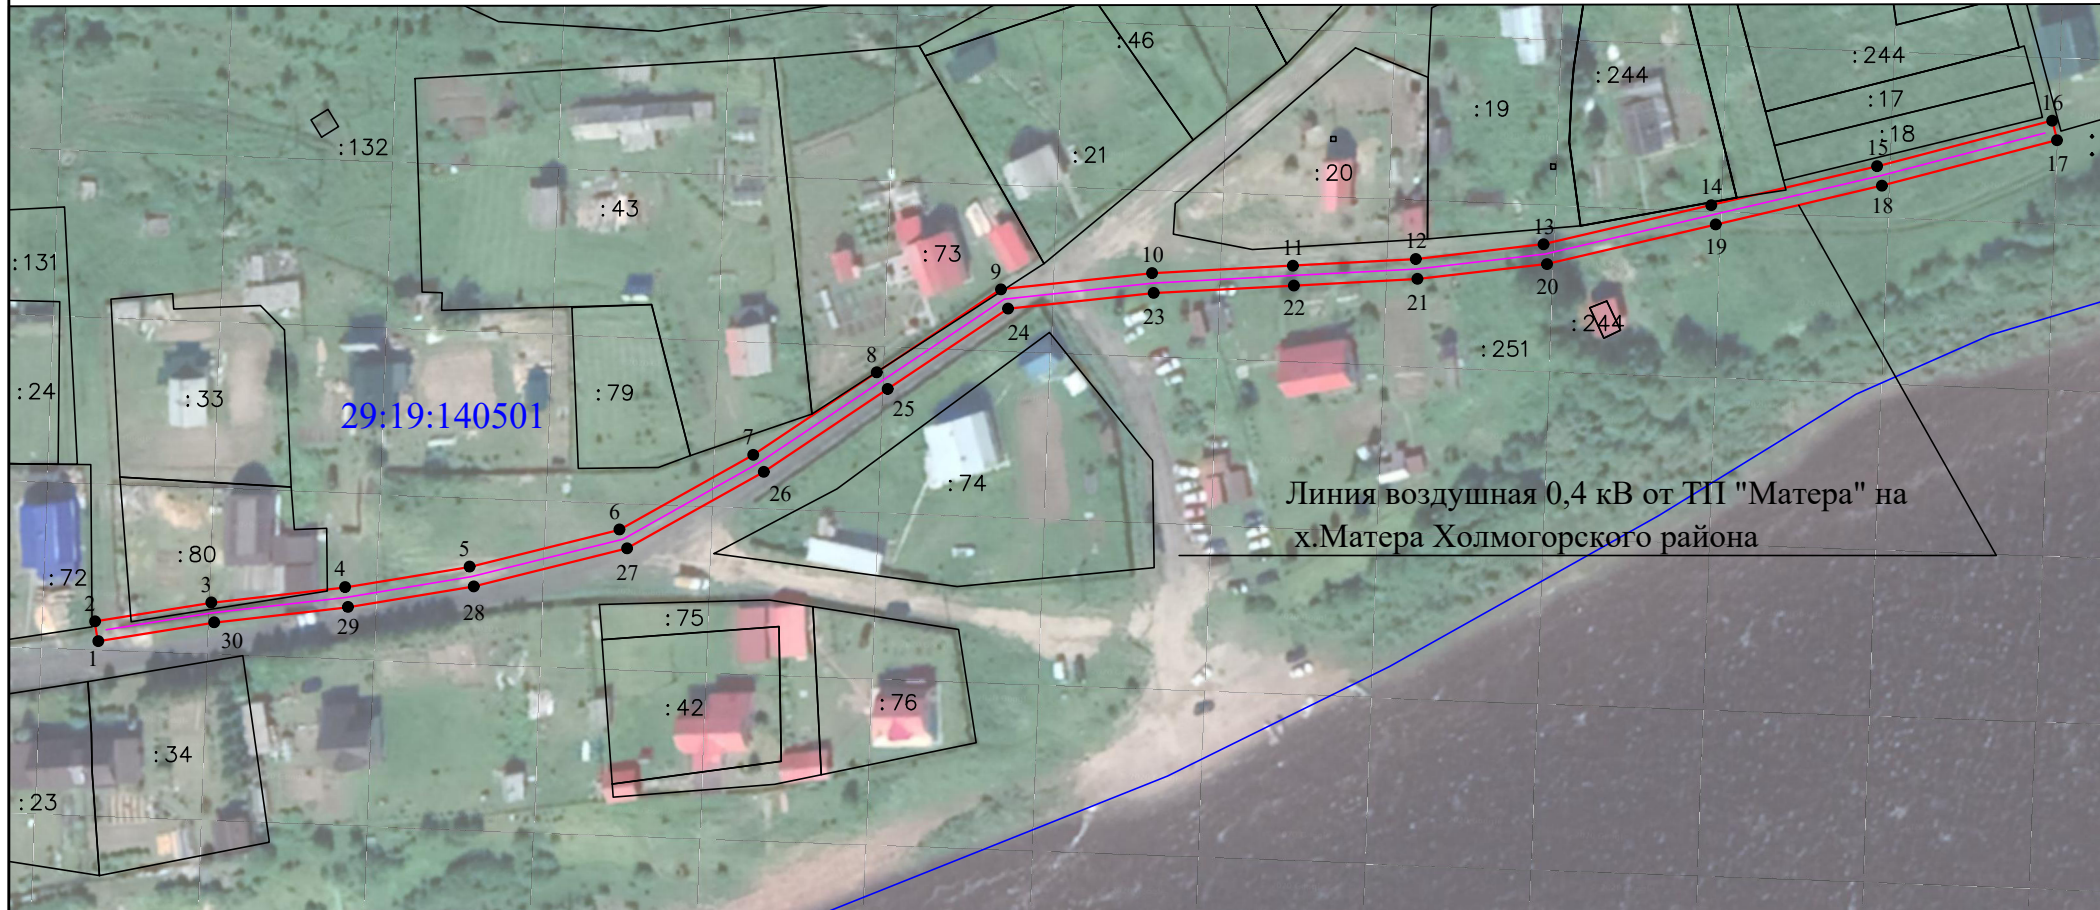

Линия воздушная 0,4 кВ от ТП "Матера" на х.Матера Холмогорского района

Условные обозначения:

Масштаб 1:1000

1 - обозначение характерных точек проектных границ публичного сервитута

□ - проектируемая зона границ публичного сервитута;

— линия электропередач;

— граница кадастрового квартала

29:19:120501 - номер кадастрового квартала

:1 - граница и номер земельного участка по сведениям ЕГРН



Подпись

Место для оттиска печати (при наличии) лица, составившего описание местоположения границ объекта

Захаров Д.А. Дата "24" сентября " 2020 г

Система координат МСК-29, зона 3			
Объект: Линия воздушная 0,4 кВ от ТП "Матера" на х.Матера Холмогорского района			
Обозначение характерных точек границ	Координаты, м		Среднеквадратическая погрешность положения характерных точек (Mt), м
	X	Y	
Система координат МСК-29, зона 3			
1	624932,25	3285649,58	0.1
2	624936,20	3285648,94	0.1
3	624939,95	3285672,22	0.1
4	624943,03	3285698,94	0.1
5	624947,12	3285723,82	0.1
6	624954,54	3285753,80	0.1
7	624969,50	3285780,54	0.1
8	624985,96	3285805,20	0.1
9	625002,58	3285830,08	0.1
10	625005,82	3285860,28	0.1
11	625007,32	3285888,40	0.1
12	625008,62	3285912,98	0.1
13	625011,58	3285938,52	0.1
14	625019,41	3285972,03	0.1
15	625027,17	3286005,22	0.1
16	625036,27	3286040,18	0.1
17	625032,40	3286041,18	0.1
18	625023,28	3286006,18	0.1
19	625015,52	3285972,94	0.1
20	625007,63	3285939,20	0.1
21	625004,64	3285913,31	0.1
22	625003,32	3285888,61	0.1
23	625001,83	3285860,60	0.1
24	624998,70	3285831,48	0.1
25	624982,64	3285807,42	0.1
26	624966,08	3285782,63	0.1
27	624950,78	3285755,28	0.1
28	624943,20	3285724,63	0.1
29	624939,07	3285699,49	0.1
30	624935,98	3285672,76	0.1
1	624932,25	3285649,58	0.1



Подпись

Захаров Д. А. Дата " 21" сентября " 2020 г

Место для оттиска печати (при наличии) лица, составившего описание местоположения границ объекта

Формат А4