


План границ объекта
Объект: Линия воздушная 0,4 кВ ф.1 от
ТП-551 в д. Волково Холмогорского
района
Площадь испрашиваемого публичного
сервитута - 1152 кв. м
Местоположение: Архангельская область,
Холмогорский район

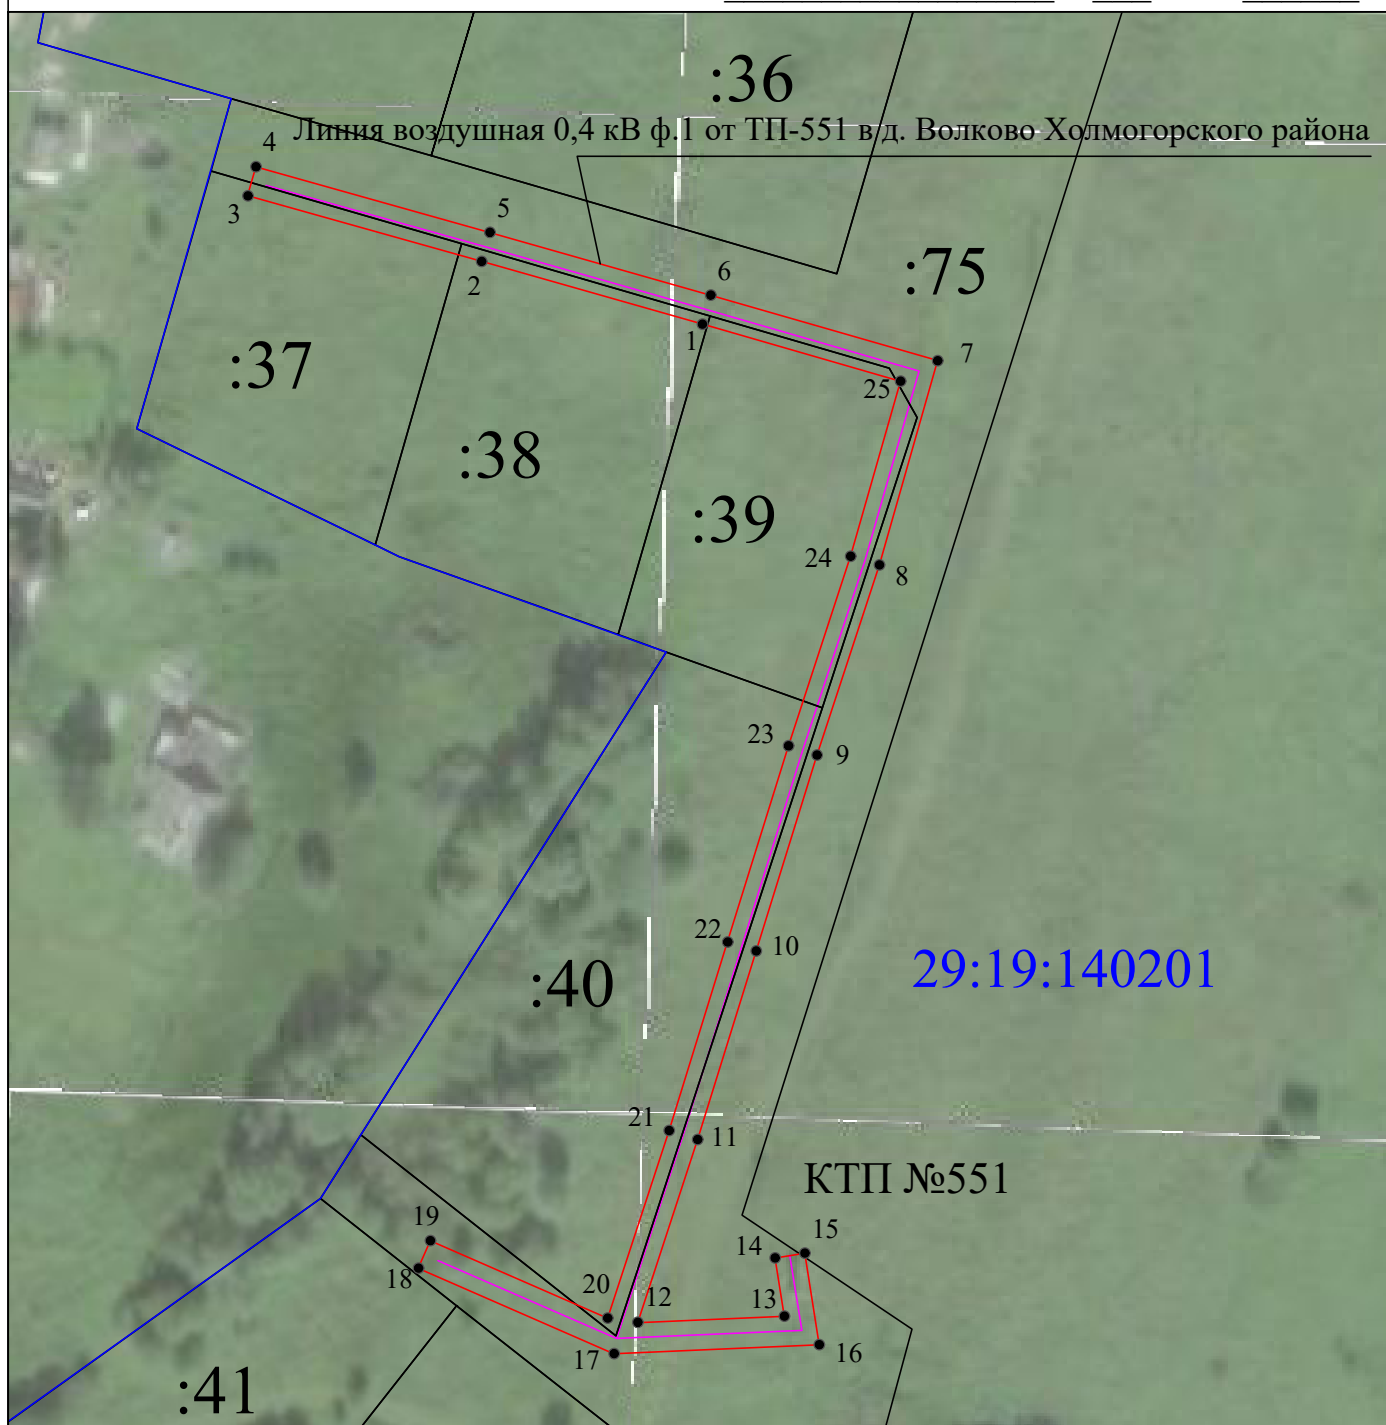




УТВЕРЖДЕНА
распоряжением администрации
МО «Холмогорский муниципальный район»

от _____ 20__ г. № _____



Условные обозначения:

Масштаб 1: 1000

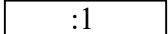-  1 - обозначение характерных точек проектных границ публичного сервитута
-  - проектируемая зона границ публичного сервитута;
-  - линия электропередач;
-  - граница кадастрового квартала
- 29:19:120501 - номер кадастрового квартала
-  :1 - граница и номер земельного участка по сведениям ЕГРН



Подпись

Захаров Д.А. Дата "04" сентября " 2020 г

Место для оттиска печати (при наличии) лица, составившего описание местоположения границ объекта

Формат А4

Система координат МСК-29, зона 3			
Объект: Линия воздушная 0,4 кВ ф.1 от ТП-551 в д. Волково Холмогорского района			
Обозначение характерных точек границ	Координаты, м		Среднеквадратическая погрешность положения характерных точек (Mt), м
	X	Y	
Система координат МСК-29, зона 3			
1	626170,61	3283723,15	0.1
2	626178,96	3283693,74	0.1
3	626187,71	3283662,58	0.1
4	626191,56	3283663,66	0.1
5	626182,82	3283694,82	0.1
6	626174,46	3283724,25	0.1
7	626165,74	3283754,50	0.1
8	626138,51	3283746,75	0.1
9	626113,18	3283738,43	0.1
10	626087,07	3283730,33	0.1
11	626061,93	3283722,52	0.1
12	626037,56	3283714,54	0.1
13	626038,40	3283734,09	0.1
14	626046,17	3283732,85	0.1
15	626046,80	3283736,80	0.1
16	626034,60	3283738,74	0.1
17	626033,42	3283711,36	0.1
18	626044,80	3283685,30	0.1
19	626048,46	3283686,90	0.1
20	626038,15	3283710,52	0.1
21	626063,15	3283718,71	0.1
22	626088,26	3283726,51	0.1
23	626114,39	3283734,62	0.1
24	626139,68	3283742,92	0.1
25	626163,00	3283749,56	0.1
1	626170,61	3283723,15	0.1

Подпись

Место для оттиска печати (при наличии) лица, составившего описание местоположения границ объекта



Захаров Д. А. Дата " 21 " сентября " 2020 г