


Объект: ВЛ-0.4 кв от ЗТП-400 "КИС" с.
Холмогоры

Площадь испрашиваемого публичного
сервитута - 3029 кв. м

Местоположение: Архангельская область,
Холмогорский район



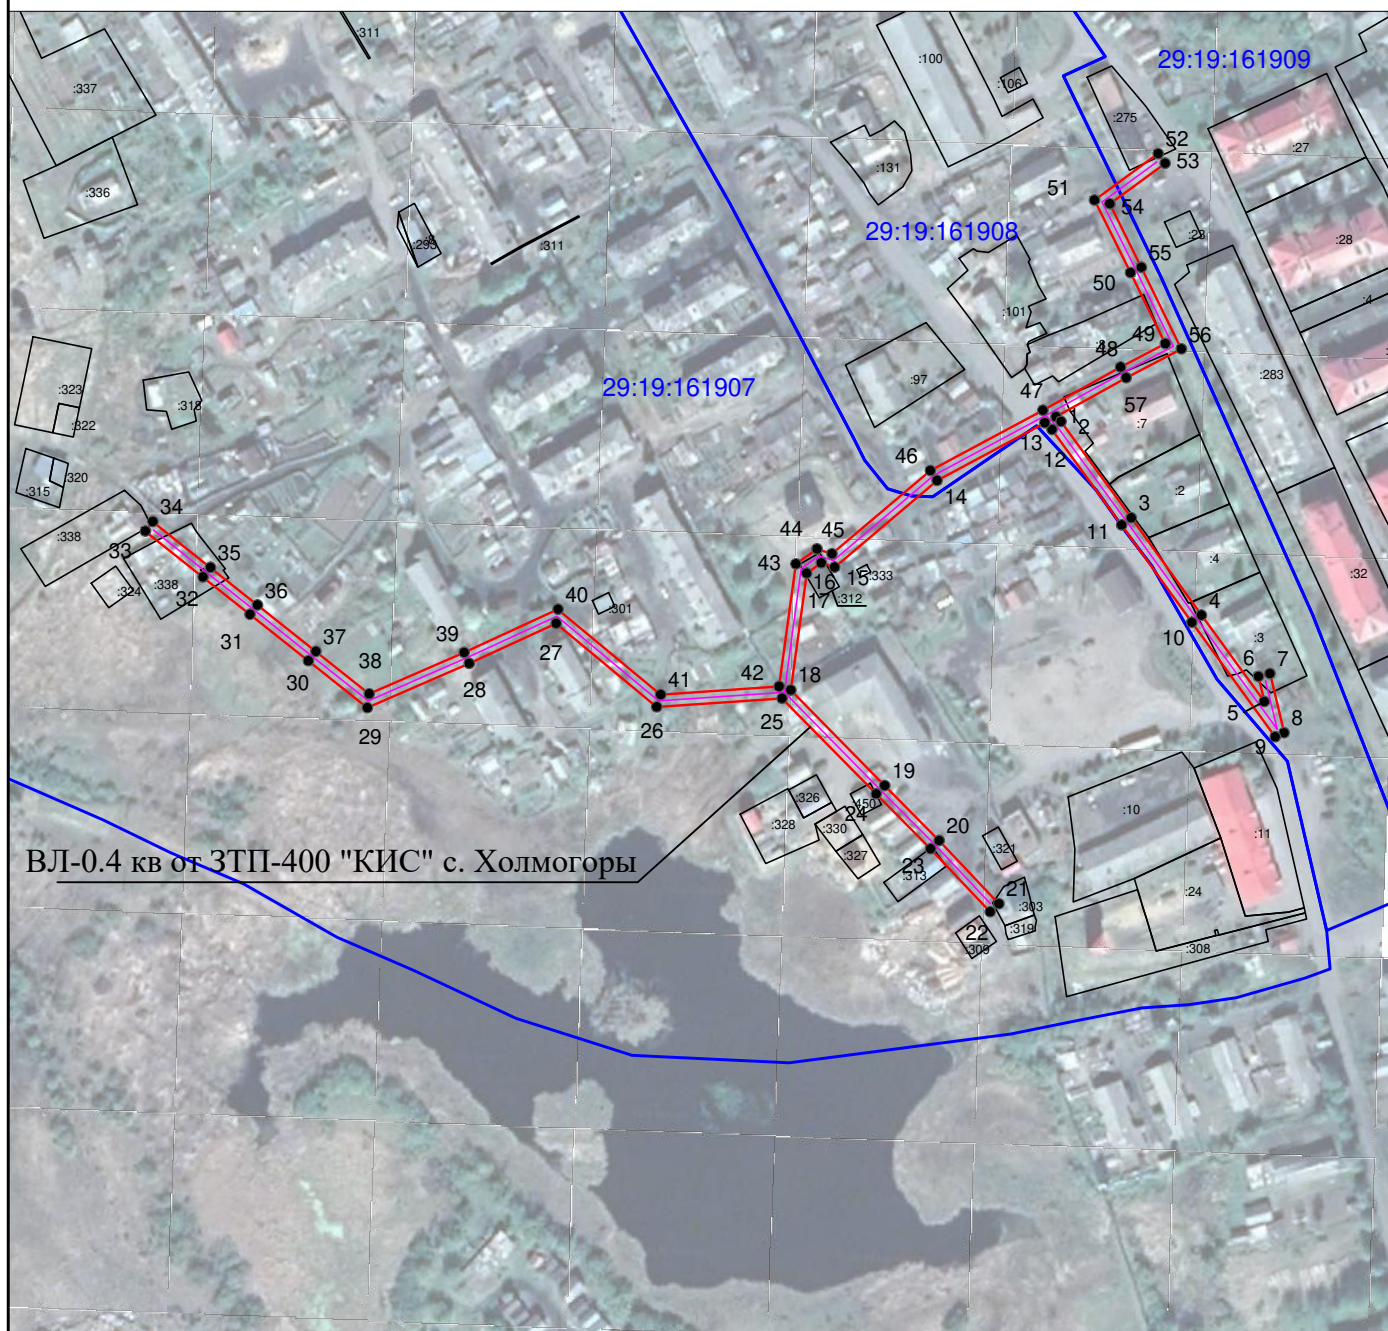


УТВЕРЖДЕНА
распоряжением администрации
МО «Холмогорский муниципальный район»

от _____ 20__ г. № _____



Условные обозначения:

Масштаб 1: 2500

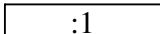-  - обозначение характерных точек проектных границ публичного сервитута
-  - проектируемая зона границ публичного сервитута;
-  - линия электропередач;
-  - граница кадастрового квартала
- 29:19:120501 - номер кадастрового квартала
-  - граница и номер земельного участка по сведениям ЕГРН



Подпись

Захаров Д. А. Дата "07" сентября "2020" г

Место для оттиска печати (при наличии) лица, составившего описание местоположения границ объекта

Формат А4

Приложение 1

Каталог координат публичного сервитута			
Объект: ВЛ-0.4 кв от ЗТП-400 "КИС" с. Холмогоры			
Обозначение характерных точек границ	Координаты, м		Среднеквадратическая погрешность положения характерных точек (Мт), м
	X	Y	
Система координат МСК-29, зона 3			
1	616572,27	3284239,00	0.1
2	616570,70	3284240,70	0.1
3	616538,57	3284264,14	0.1
4	616506,16	3284287,52	0.1
5	616477,42	3284308,46	0.1
6	616485,78	3284306,46	0.1
7	616486,71	3284310,35	0.1
8	616467,02	3284315,06	0.1
9	616465,65	3284312,08	0.1
10	616503,81	3284284,29	0.1
11	616536,22	3284260,91	0.1
12	616568,03	3284237,70	0.1
13	616570,25	3284235,30	0.1
14	616551,05	3284199,43	0.1
15	616522,14	3284165,31	0.1
16	616523,57	3284160,81	0.1
17	616520,15	3284155,98	0.1
18	616481,24	3284150,66	0.1
19	616449,42	3284181,96	0.1
20	616431,12	3284200,12	0.1
21	616410,06	3284220,02	0.1
22	616407,31	3284217,11	0.1
23	616428,34	3284197,25	0.1
24	616446,61	3284179,12	0.1
25	616478,48	3284147,77	0.1
26	616475,64	3284105,98	0.1
27	616503,45	3284072,45	0.1
28	616490,11	3284043,49	0.1
29	616475,32	3284009,59	0.1
30	616490,96	3283989,93	0.1
31	616506,45	3283970,46	0.1
32	616518,91	3283954,79	0.1
33	616534,19	3283935,58	0.1
34	616537,32	3283938,07	0.1
35	616522,04	3283957,28	0.1
36	616509,58	3283972,95	0.1
37	616494,09	3283992,42	0.1
38	616479,95	3284010,20	0.1
39	616493,76	3284041,85	0.1
40	616508,14	3284073,07	0.1
41	616479,73	3284107,31	0.1
42	616482,42	3284146,79	0.1
43	616523,22	3284152,36	0.1
44	616528,22	3284159,41	0.1
45	616526,62	3284164,41	0.1
46	616554,38	3284197,17	0.1
47	616574,44	3284234,66	0.1
48	616588,78	3284260,54	0.1
49	616596,61	3284275,47	0.1
50	616620,30	3284263,88	0.1
51	616644,47	3284251,88	0.1
52	616659,95	3284273,04	0.1
53	616656,72	3284275,40	0.1
54	616643,23	3284256,96	0.1
55	616622,07	3284267,47	0.1
56	616594,87	3284280,77	0.1
57	616585,26	3284262,44	0.1
1	616572,27	3284239,00	0.1



Подпись

Захаров Д. А. Дата " 07 " сентября " 2020 г

Место для оттиска печати (при наличии) лица, составившего описание местоположения границ объекта

Формат А4