


Схема расположения публичного сервитута
ВЛ-0,4 кВ ф.Пыжуг

Земли кадастрового квартала в отношении которых испрашивается публичный сервитут: 35:17:0302007, 35:17:0302014

Площадь испрашиваемого публичного сервитута 4171 кв.м.

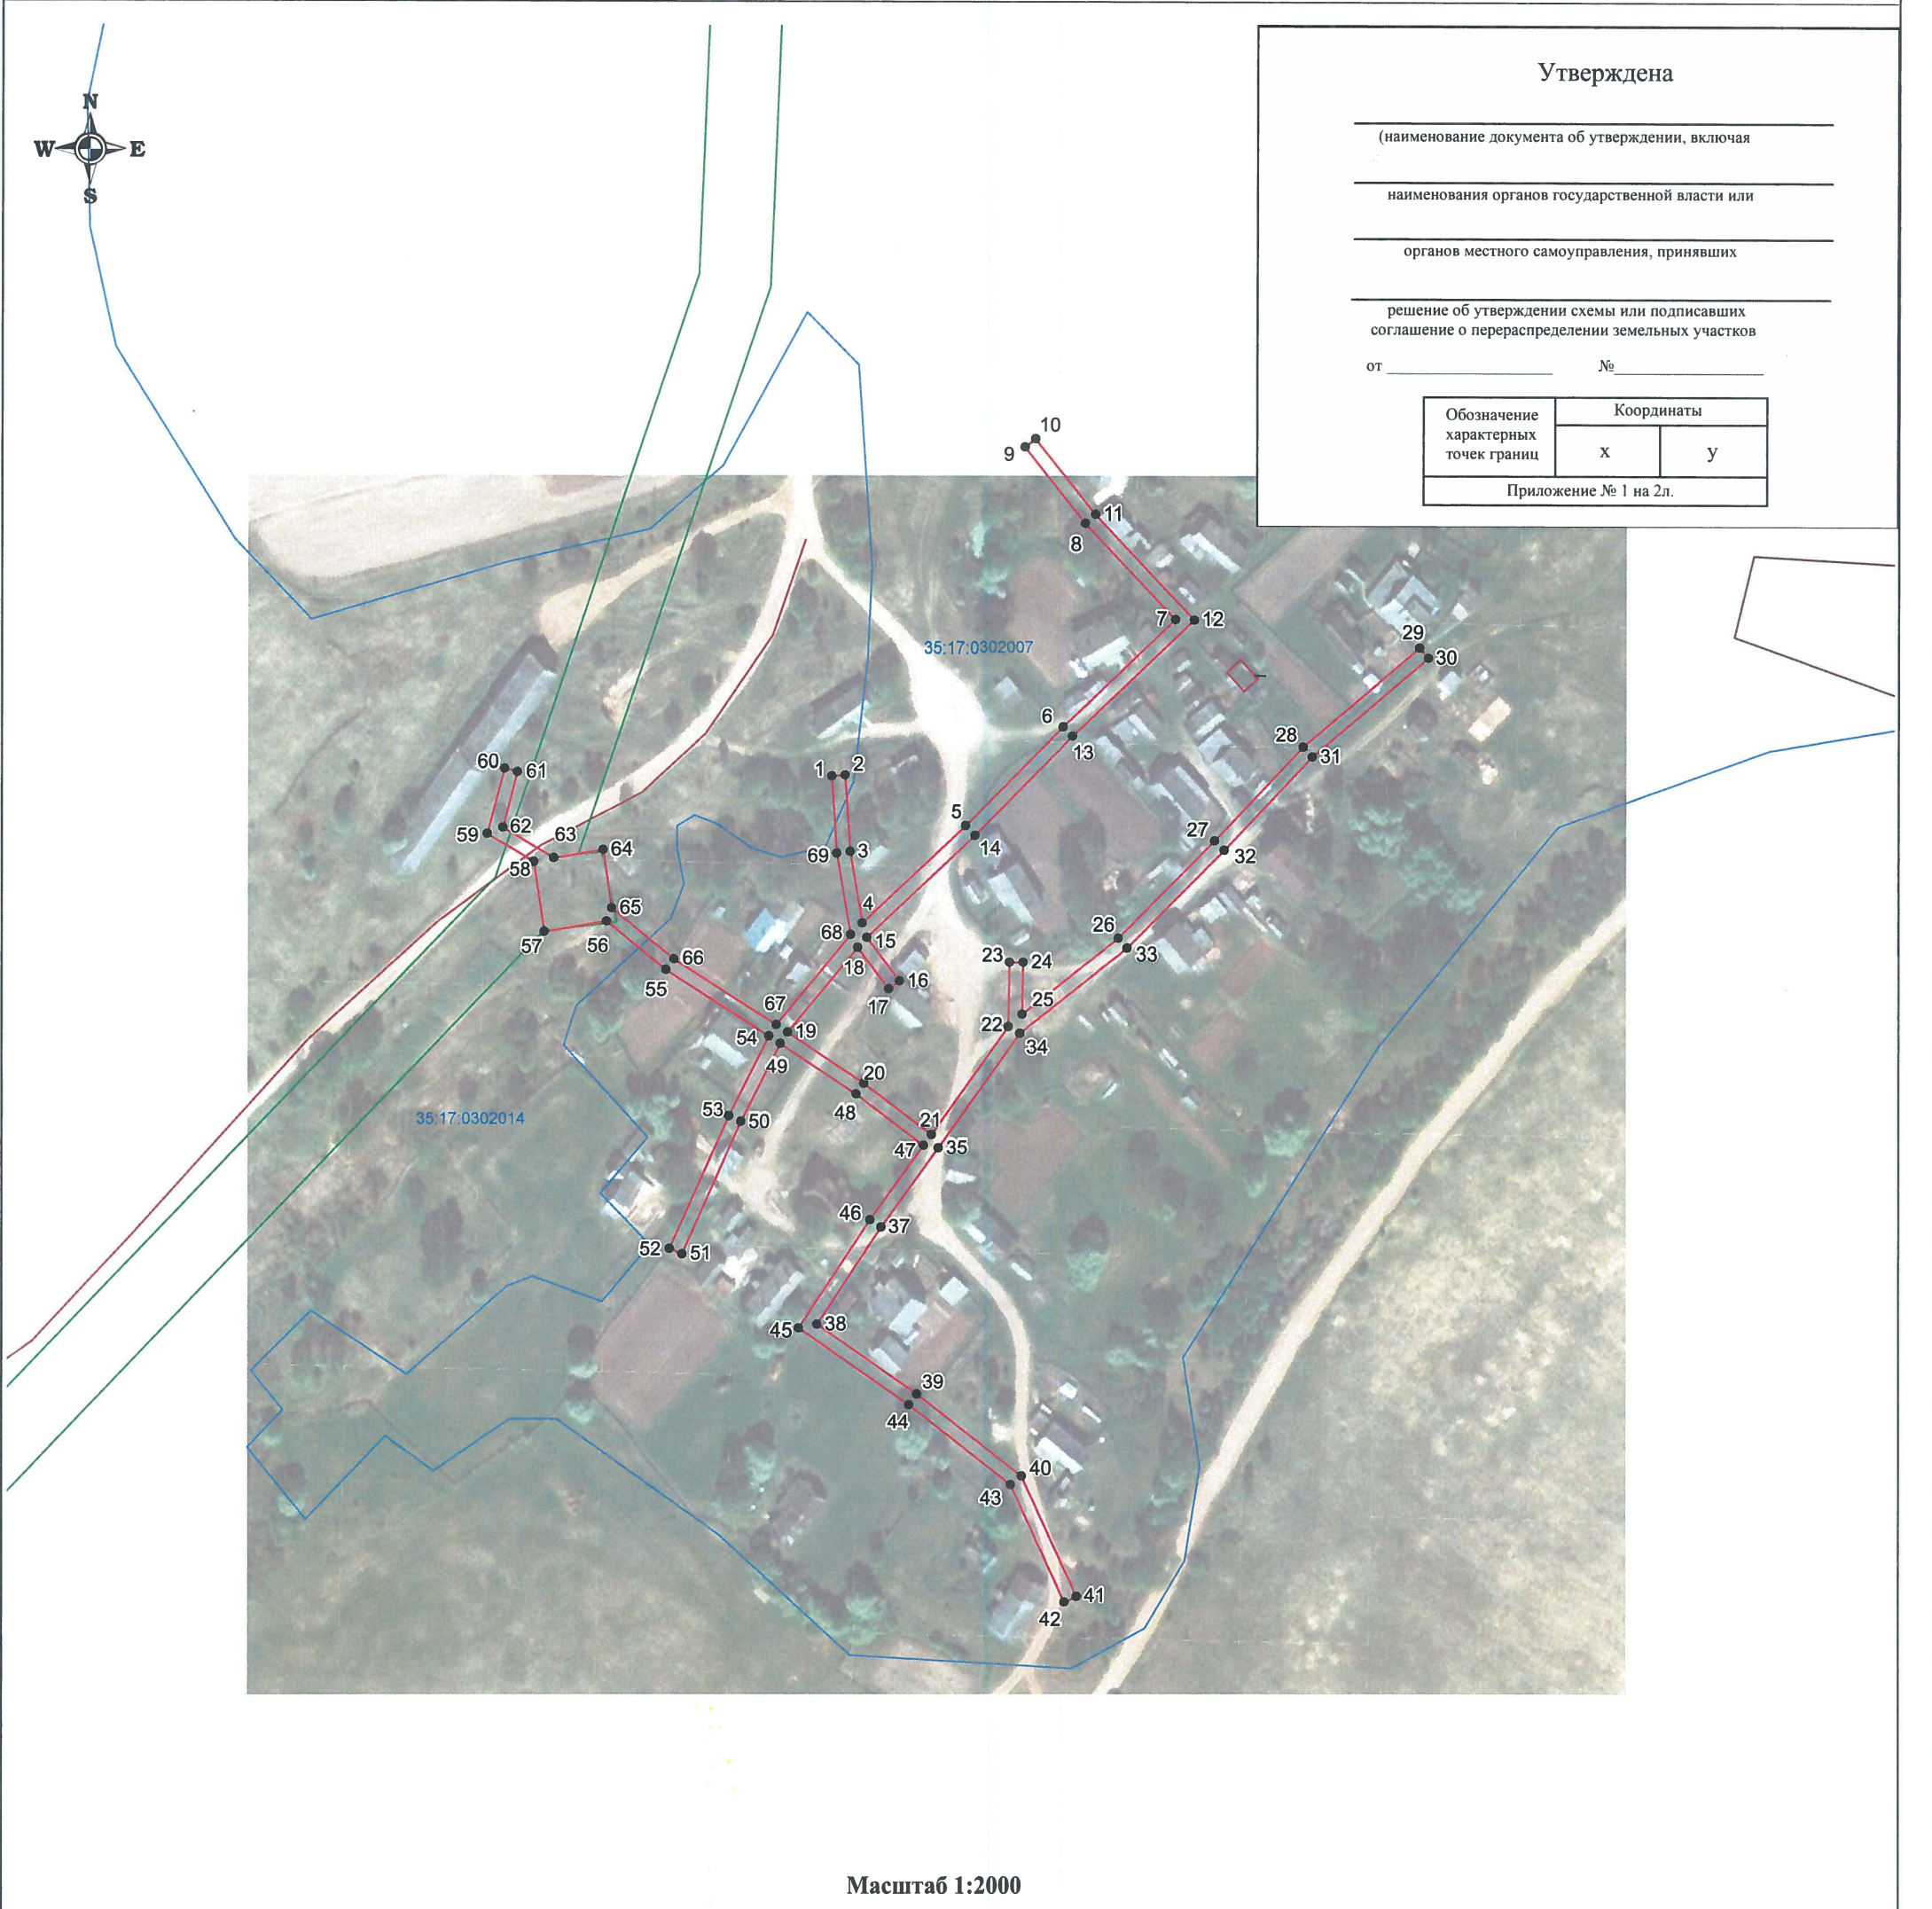

Масштаб 1:2000

Система координат: МСК-35, зона 5

Условные обозначения

- проектные границы публичного сервитута;
 - существующая часть границы земельного участка, имеющиеся в ЕГРН сведения о которой достаточны для определения её местоположения
- 35:17:0409004 - номер и граница кадастрового квартала;
- :42 - кадастровый номер земельного участка, сведения о котором содержатся в ЕГРН;
- 1 ● - обозначение и номер характерной точки проектных границ публичного сервитута;
- 35.23.2.33 - обозначение номера территориальных зон, зон с особыми условиями использования территории;
- 1 ■ - внемасштабное обозначение и номер опоры;
- :22 - границы объектов капитального строительства, сведения о котром содержатся в ЕГРН;

Подпись **Е.МОВА**
Елена
Владимирова
квалификационный
аттестат
43-15-430
*
Общественная компания "Г.Кропоткин"

"10" июля 2020 г.

Место для оттиска печати

Каталог координат границы публичного сервитута

Обозначение характерных точек	Координаты, м	
	X	Y
1	2	3
Система координат МСК-35, зона 5		
1	443884.24	5169453.47
2	443884.5	5169457.47
3	443861.62	5169458.96
4	443840.25	5169462.63
5	443869.39	5169493.31
6	443898.97	5169522.29
7	443931.05	5169555.76
8	443959.66	5169528.85
9	443982.41	5169510.89
10	443984.89	5169514.03
11	443962.28	5169531.89
12	443930.91	5169561.38
13	443896.13	5169525.11
14	443866.53	5169496.11
15	443836	5169463.96
16	443823.02	5169473.72
17	443820.62	5169470.52
18	443832.99	5169461.22
19	443807.66	5169440.38
20	443792.46	5169463.12
21	443777.12	5169483.26
22	443809.42	5169506.09
23	443828.64	5169506.51
24	443828.56	5169510.51
25	443812.99	5169510.17
26	443835.79	5169538.78
27	443864.91	5169567.43
28	443893.01	5169593.73
29	443922.65	5169628.39
30	443919.61	5169630.99
31	443890.11	5169596.49
32	443862.15	5169570.31
33	443832.81	5169541.46
34	443807.37	5169509.54
35	443773.13	5169485.32
35	443773.11	5169485.31
37	443749.49	5169468.32
38	443720.38	5169449.21
39	443699.6	5169478.97
40	443675.18	5169510.1
41	443639.15	5169526.56

42	443637.49	5169522.92
43	443672.64	5169506.86
44	443696.38	5169476.59
45	443719.32	5169443.73
46	443751.75	5169465.02
47	443773.87	5169480.93
48	443789.2	5169460.8
49	443804.31	5169438.22
50	443780.98	5169426.56
51	443741.46	5169408.98
52	443743.08	5169405.32
53	443782.68	5169422.94
54	443806.52	5169434.85
55	443826.33	5169404.16
56	443840.79	5169386.51
57	443837.66	5169367.95
58	443858.59	5169364.82
59	443866.95	5169350.91
60	443886.46	5169356.06
61	443885.44	5169359.92
62	443868.83	5169355.55
63	443859.7	5169370.74
64	443862.15	5169385.46
65	443844.71	5169388.03
66	443829.57	5169406.52
67	443809.87	5169437.03
68	443836.78	5169459.17
69	443861.14	5169454.98
1	443884.24	5169453.47