Утверждаю: Глава МО Городецкое
_________________ И.В.Некипелова

Дизайн-проект

[illegible] 59

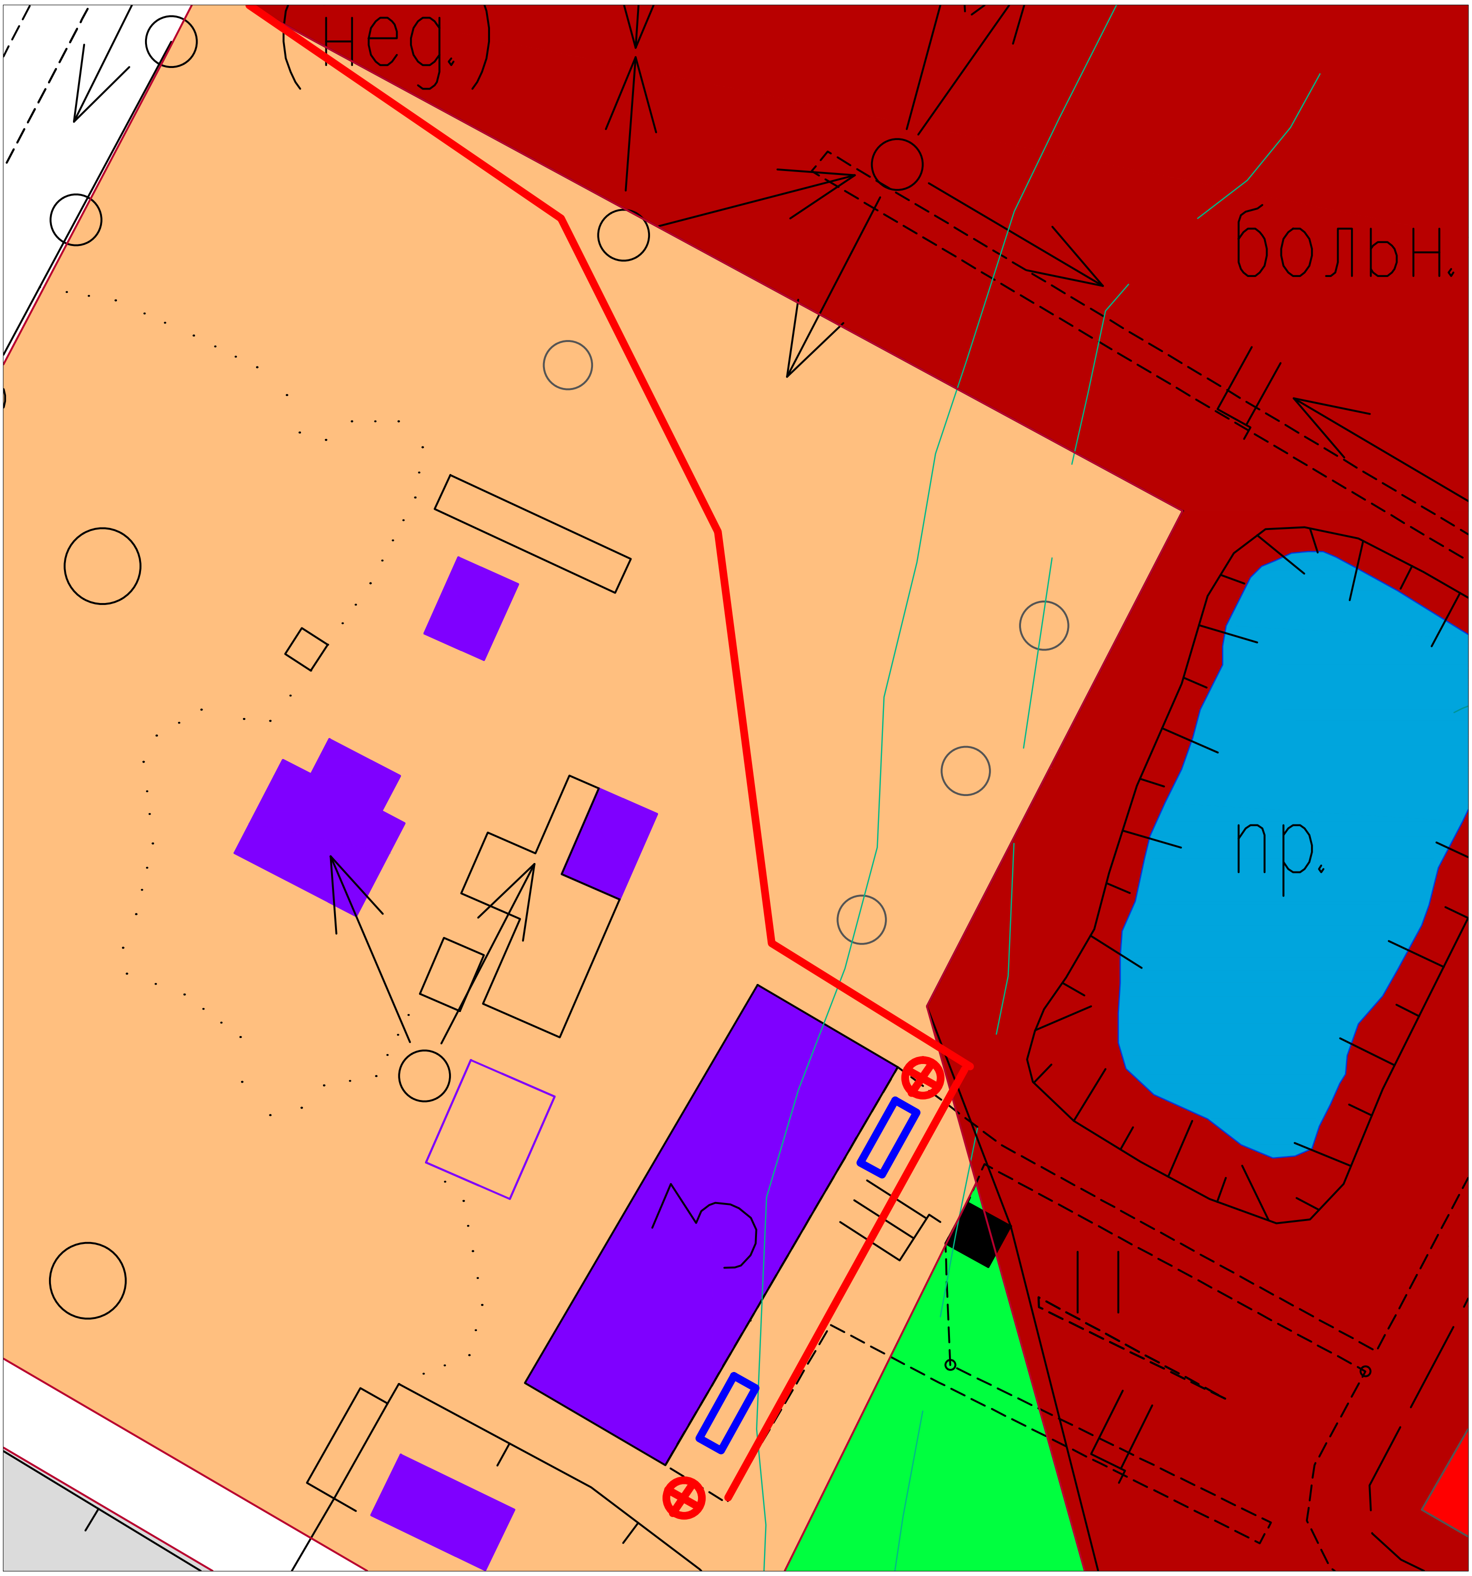

Условные обозначения:

- *дорога*

- *скамейка*

- *светильники*

Утверждаю: Глава МО Городецкое
_____ И.В.Некипелова

Дизайн-проект

tʃts Ɵнtɕ̧ fɪlz: fɪŋs ɕʅʊdʒ̧ dʑ̧fɪʃ ɕʔ ɻ tstɕtsнtsʕ, lzdz ʃ j fɪdʒʊ нtsdʒ̄ 44Ɵ

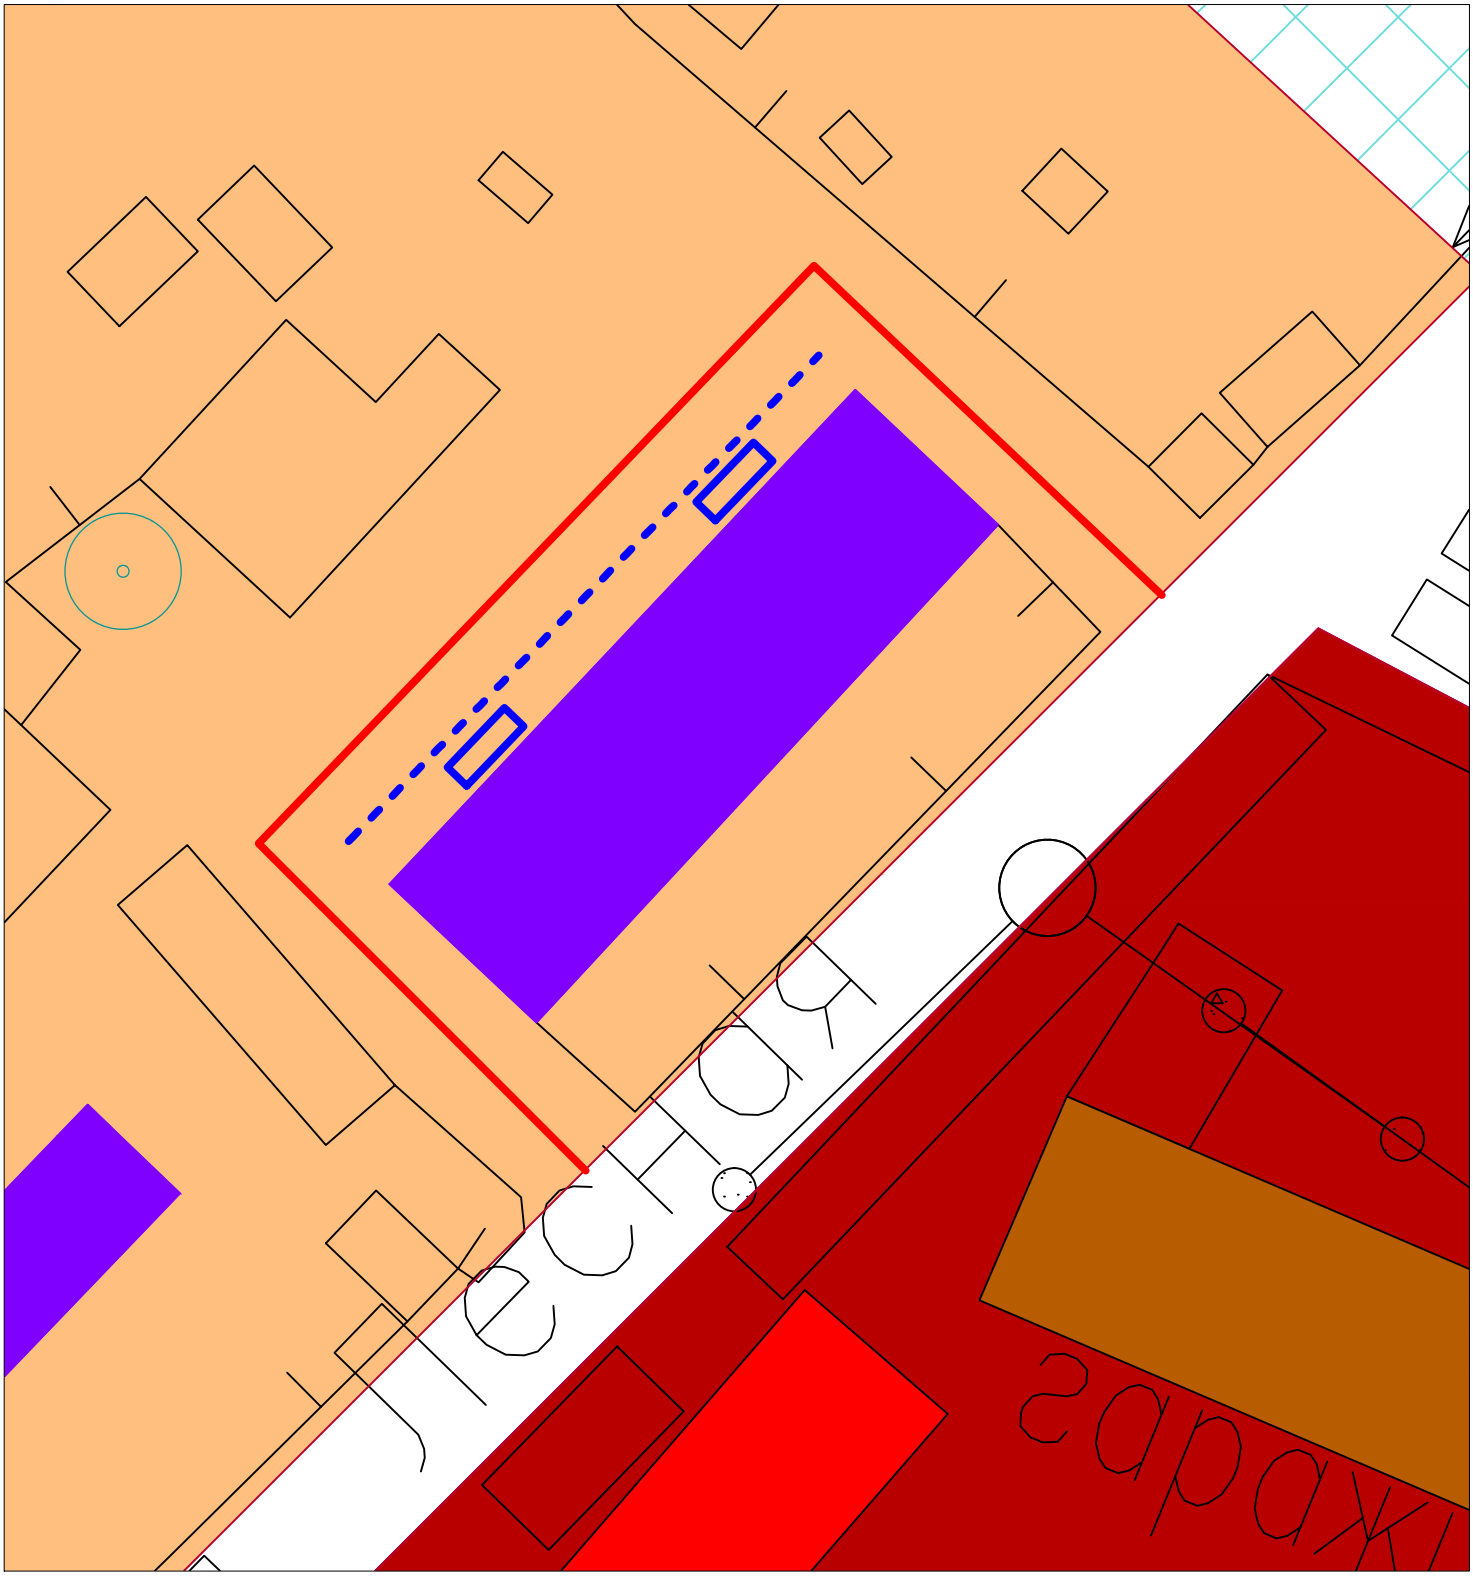

Условные обозначения:

- *дорога*

- *скамейка*

- *тротуар*

Утверждаю: Глава МО Городецкое
_____ И.В.Некипелова

Дизайн-проект

tʃts Ɔнtɕj fɪlz: fɪŋs ɕʅɥdʒj dʑ:fɪʃ ɕʔ ɻ tstɕtsнtsʕ, lzdz ʃ ɕʈɕO нtsdʒ¯ 5

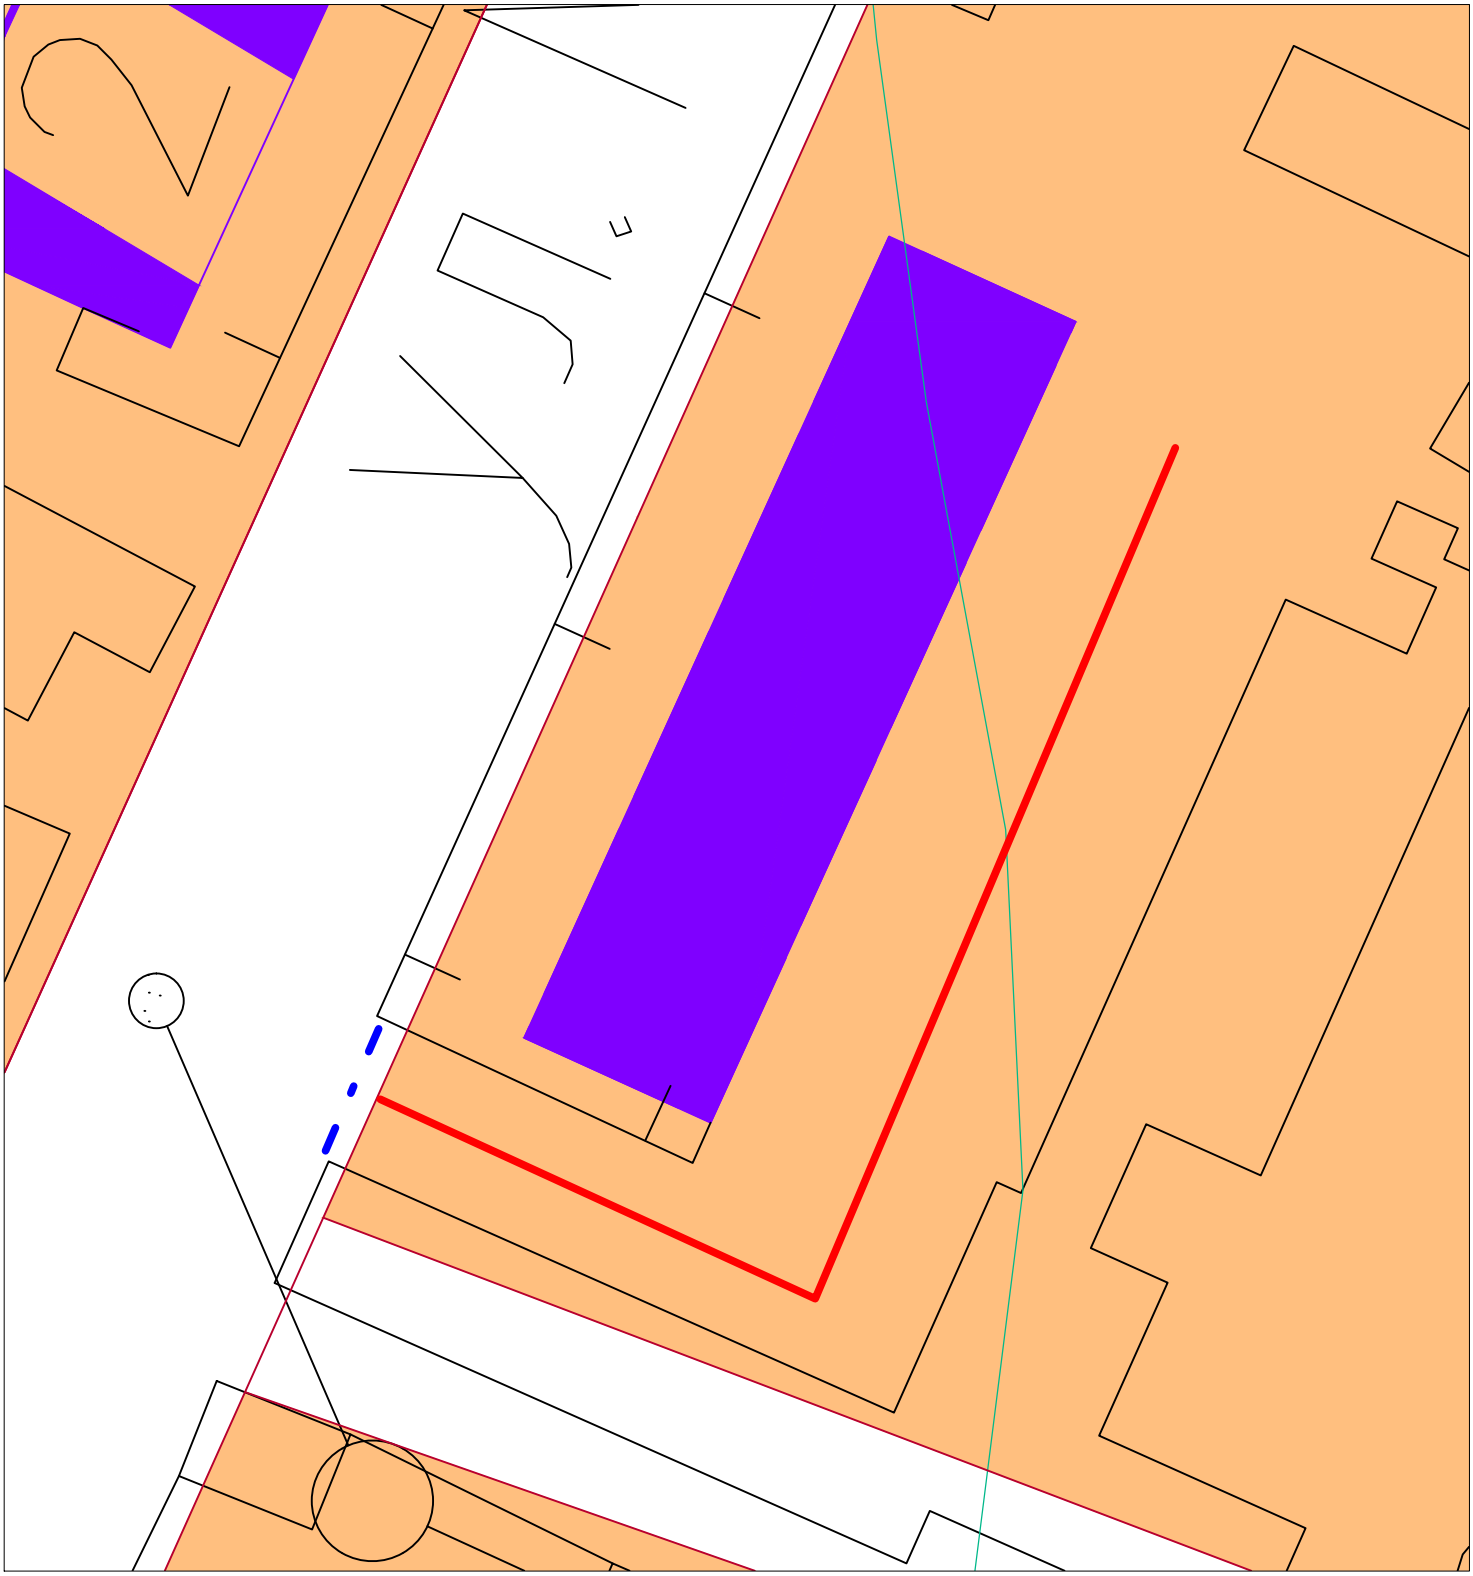

Условные обозначения:

- *дорога*

- *труба бетонная*

Утверждаю: Глава МО Городецкое
_____ И.В.Некипелова

Дизайн-проект

tʃts Oнtɕj fɪlz: fɪŋs ɕʅɥdʒj dʑ-fɪʃ ɕʔ ɻ tstɕtsнtsʕ, lzdz ʃ ɕʈɕO нtsdʒ¯ 16

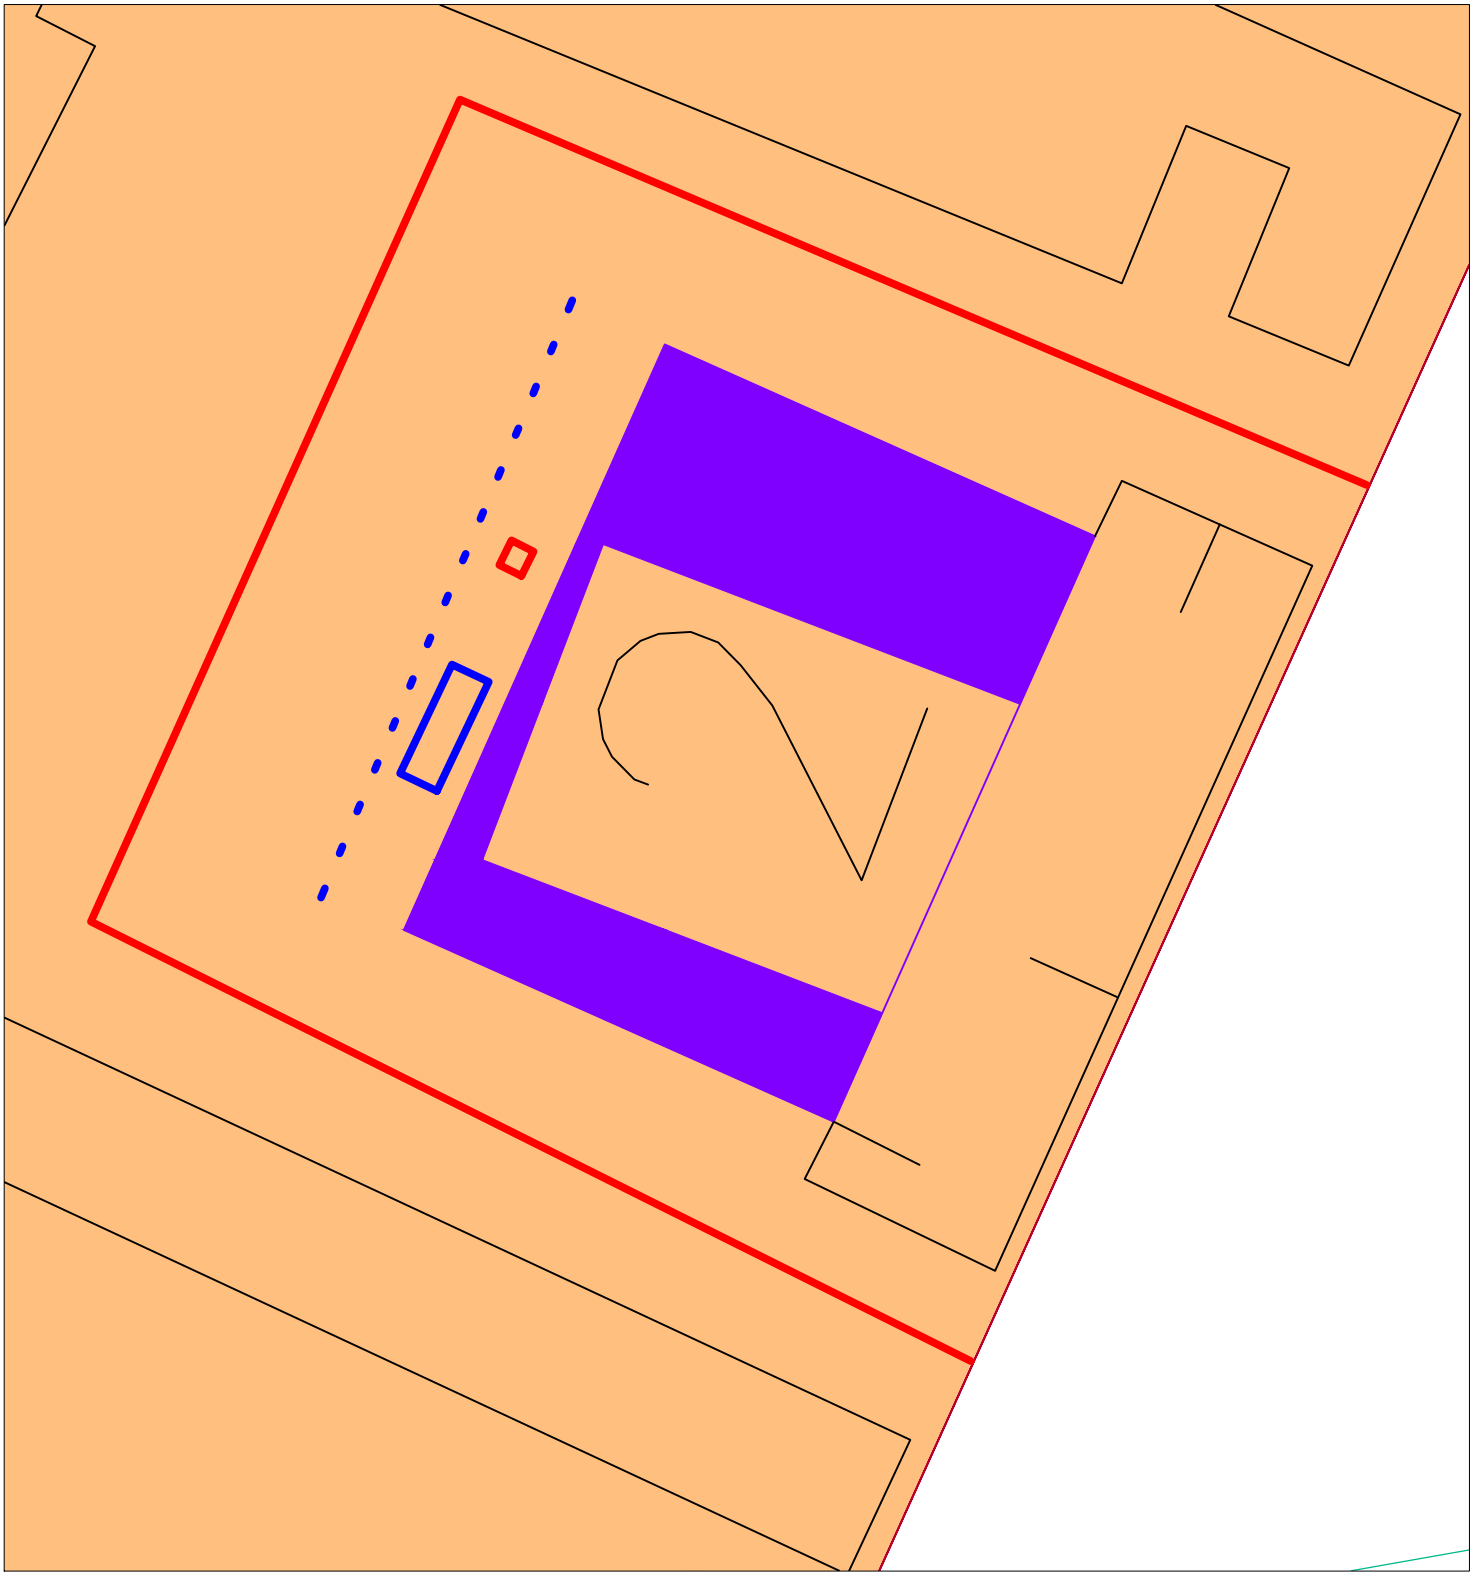

Условные обозначения:

- *дорога*
- *скамейка*
- *урна*
- *тротуар*

Утверждаю: Глава МО Городецкое
_____ И.В.Некипелова

Дизайн-проект

[illegible]

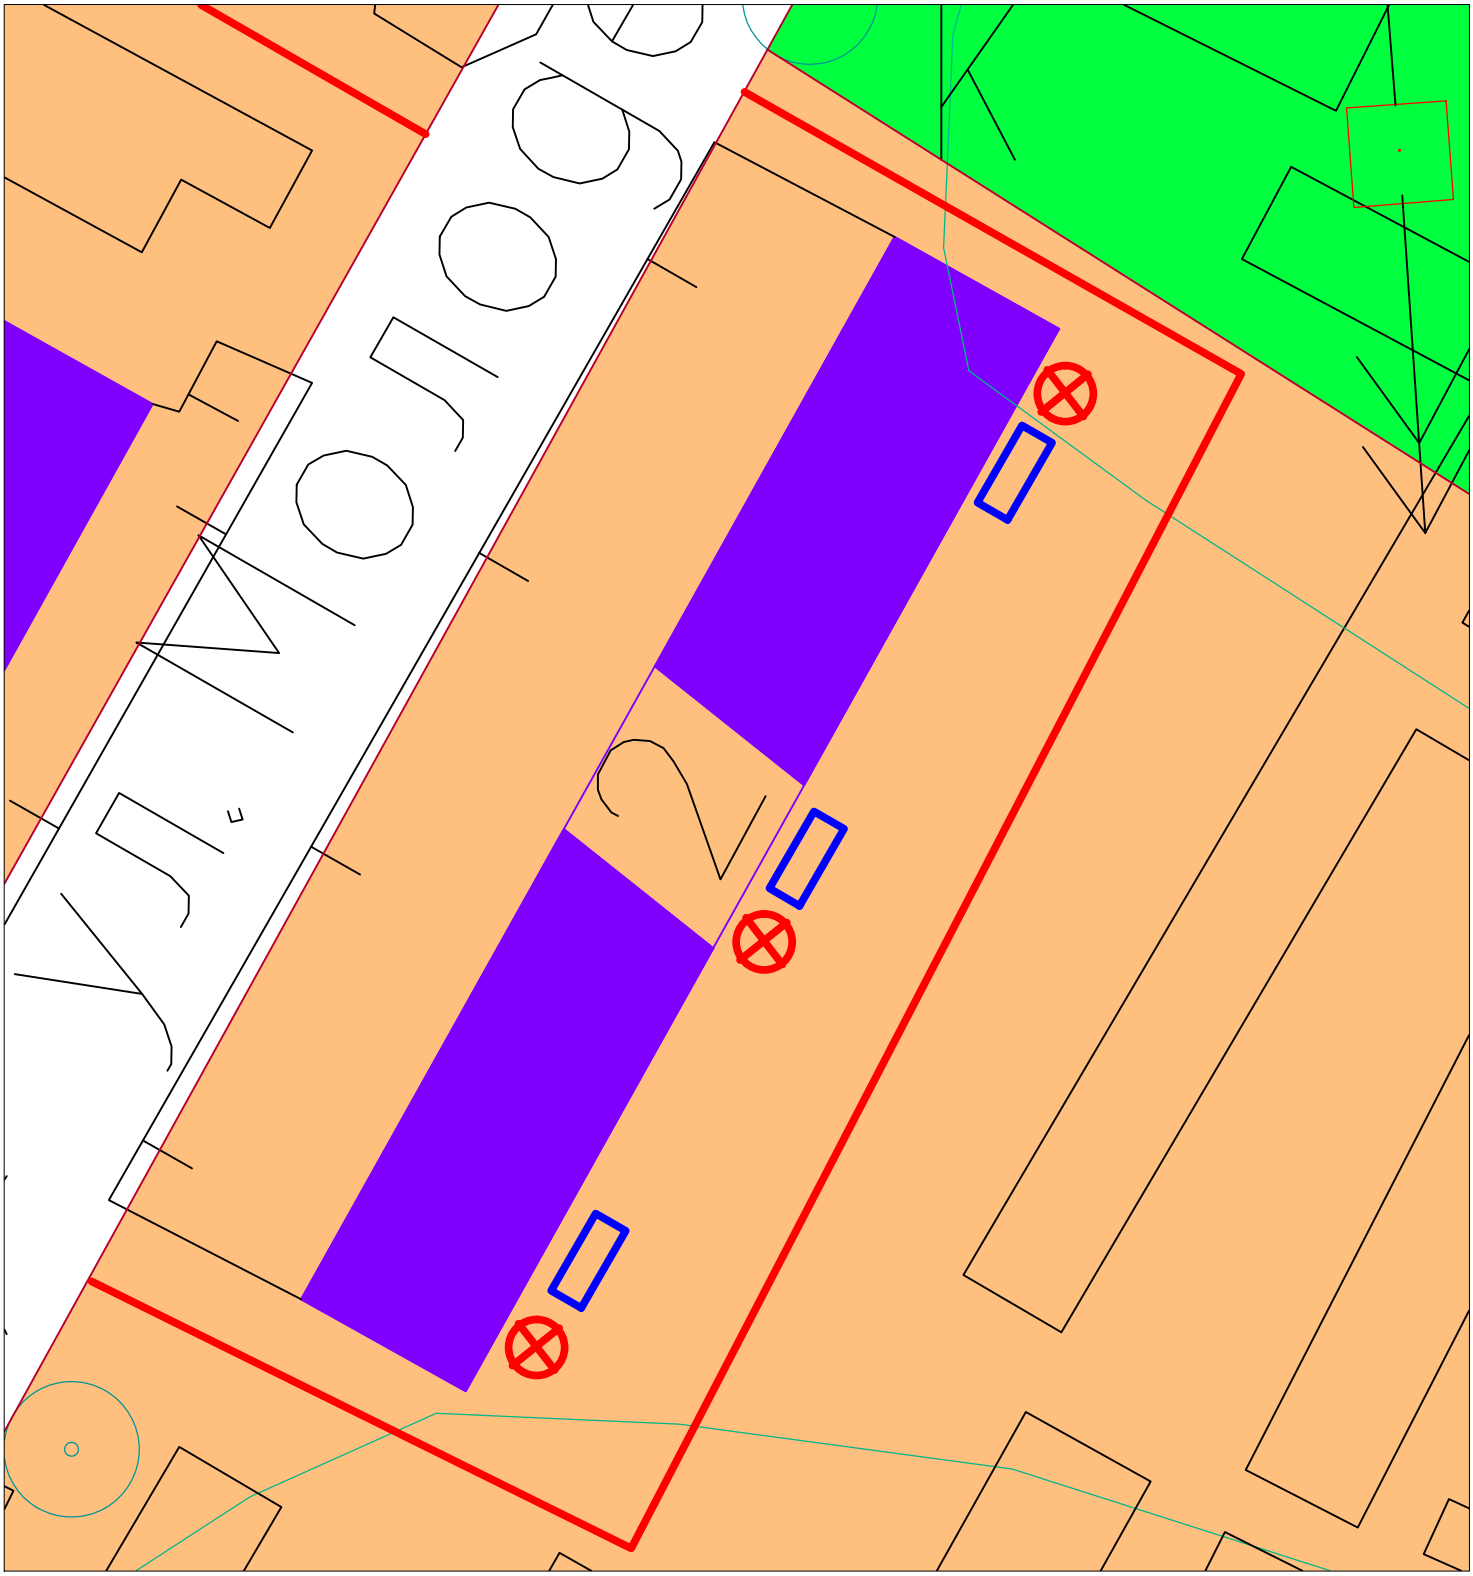

Условные обозначения:

- *дорога*

- *скамейка*

- *светильники*

Утверждаю: Глава МО Городецкое
_____ И.В.Некипелова

Дизайн-проект

ʃʃts Ɵнtɕj fɪlz: fɲʂ ɕʅɥdʒj dʑ:fɲʃ ɕʃ? ɻ tstɕtsнtsʕ, lzdz ʃ tsdzsнj ɣ dʑʊ нtsdʒ¯ 14

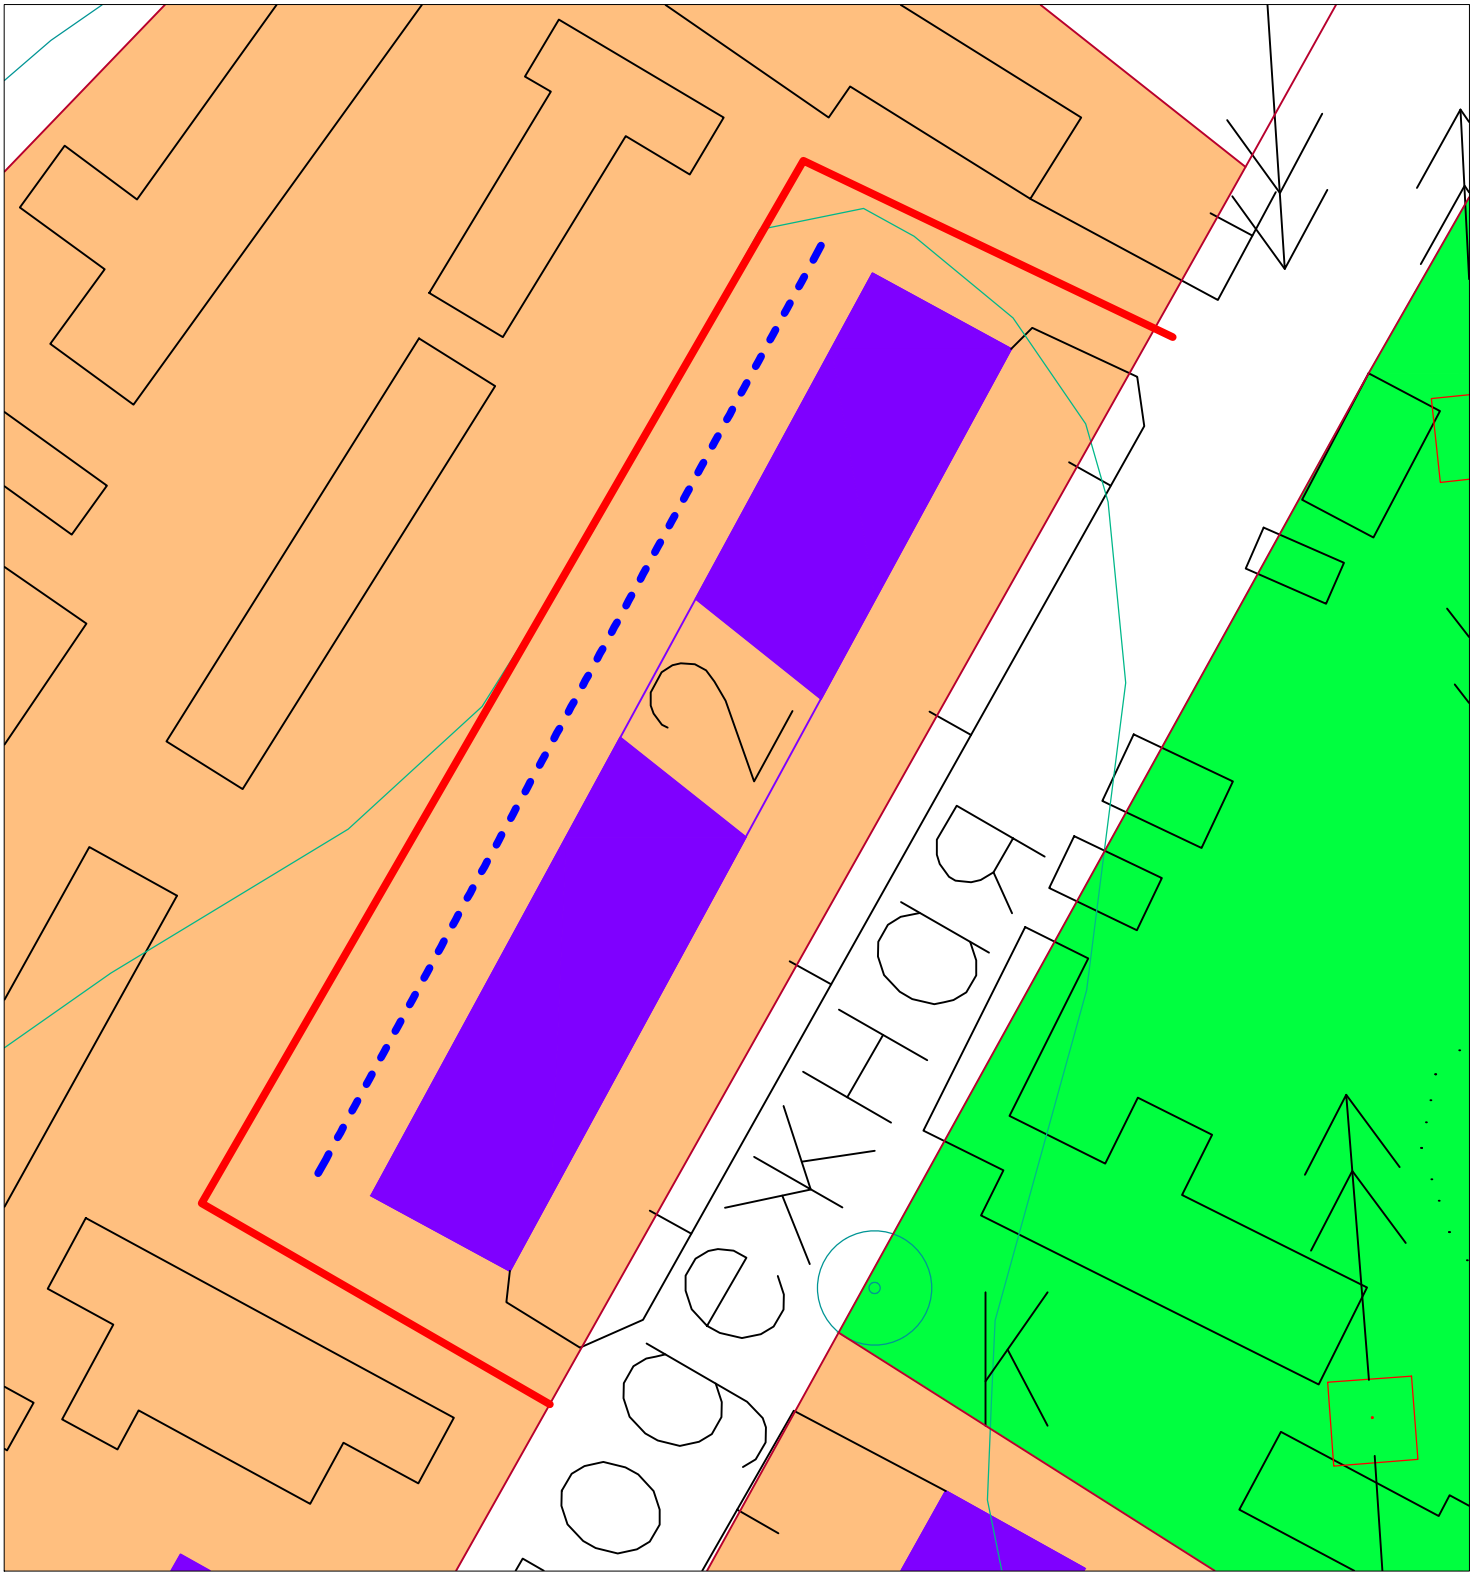

Условные обозначения:

- *дорога*

- *тротуар*

Утверждаю: Глава МО Городецкое
_____ И.В.Некипелова

Дизайн-проект

tʃts Ɔнtɕj fɪlz: fɪŋs ɕʅɥdʒj dʑ:fɪʃ ɕʃ? ɻ tstɕtsнtsʕ, lzdz ʃ tsdʑtsнj ɣ dʑʊ нtsdʒ¯ 20

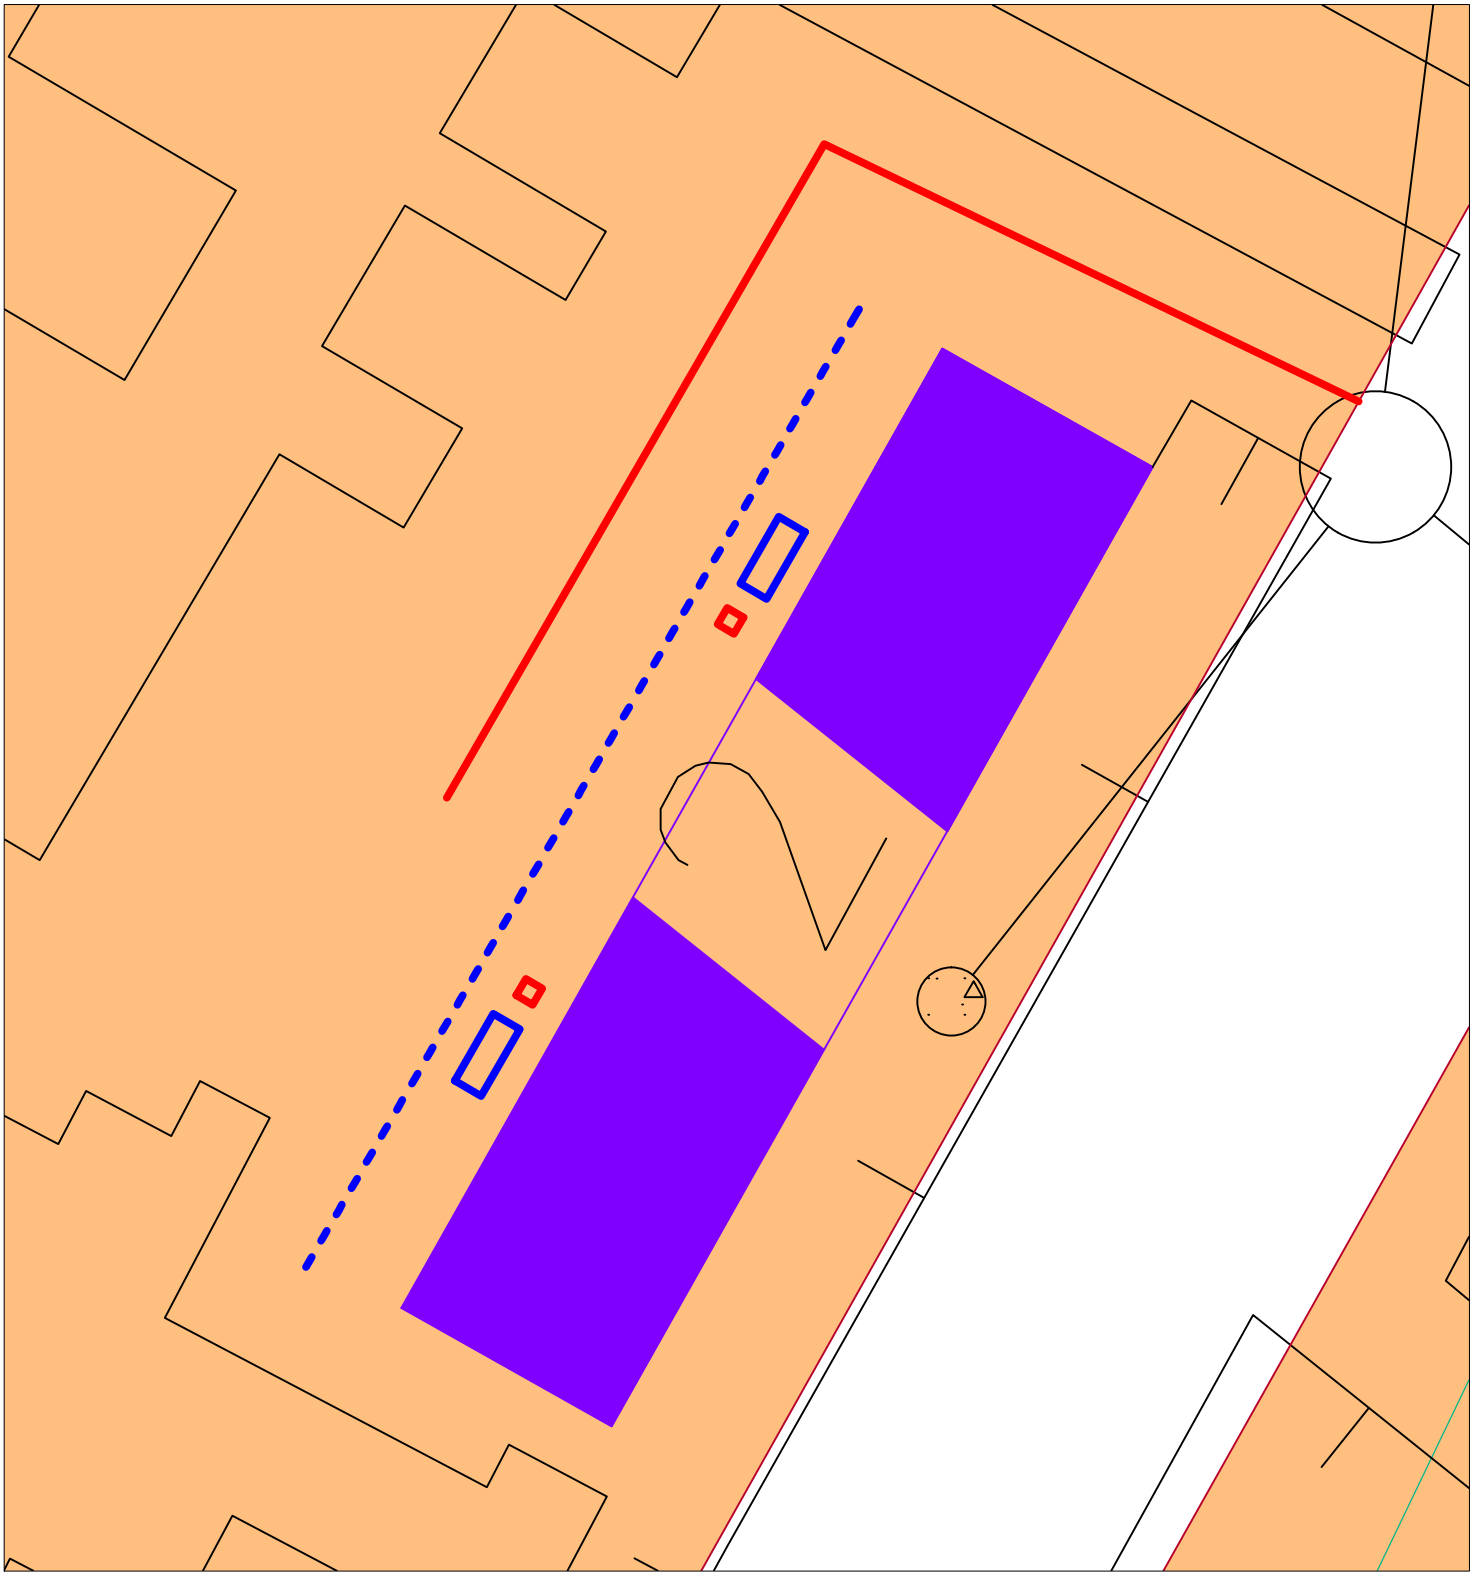

Условные обозначения:

- *дорога*
- *урна*
- *скамейка*
- *тротуар*

Утверждаю: Глава МО Городецкое
_____ И.В.Некипелова

Дизайн-проект

ʧʦ Ɵнtɕ̧ fɪlz: fɲʂ ɗʊɖʒ̧ dʑ̧fɲʂ ɗʔ ɻ ʦtɕʦнtsʕ, lzdz ʅ ʦɔʦfɪlʂtɕʦj ʕ нtsdʒ¯ 30

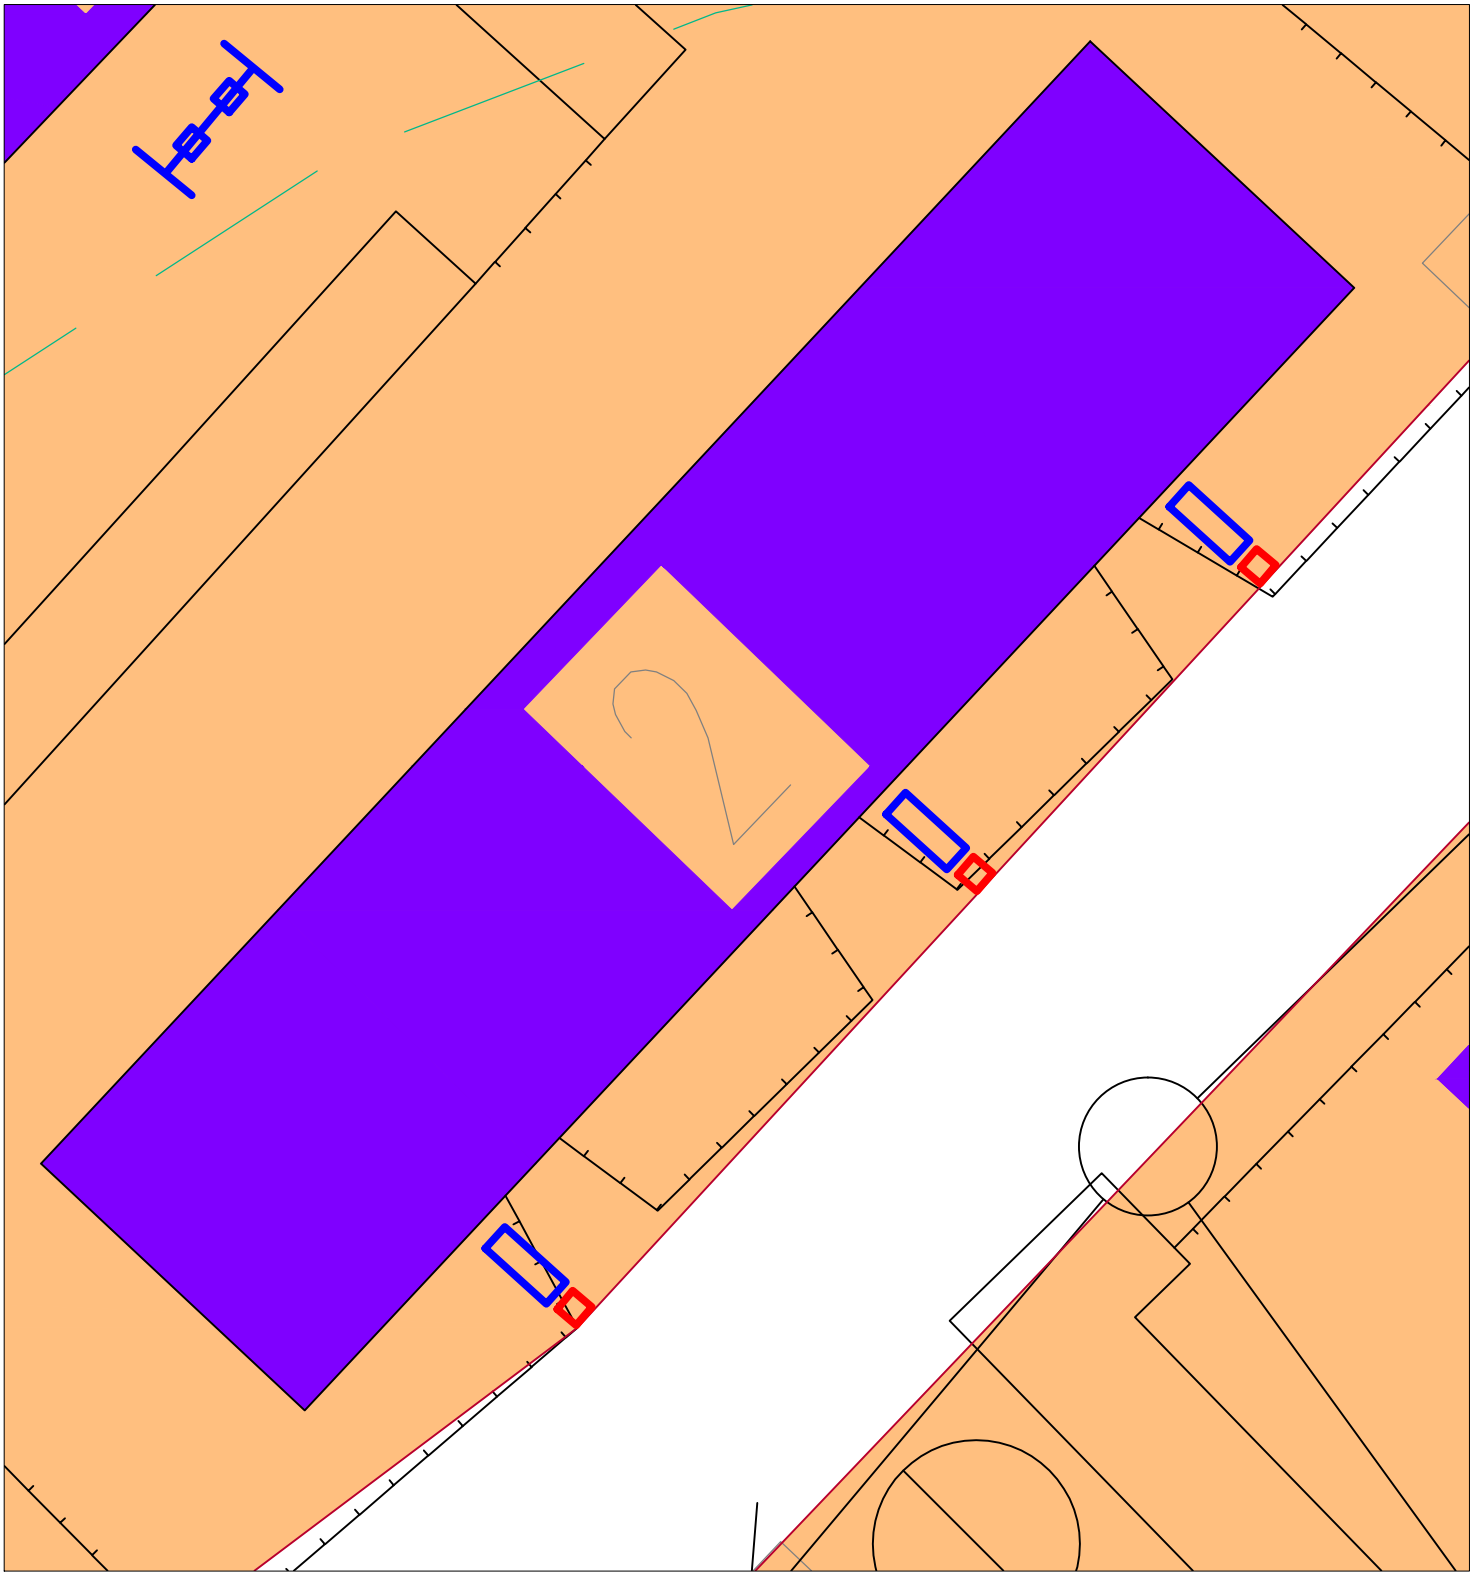

Условные обозначения:

- *скамейки*

- *урны*

Утверждаю: Глава МО Городецкое
_____ И.В.Некипелова

Дизайн-проект

[illegible] 25

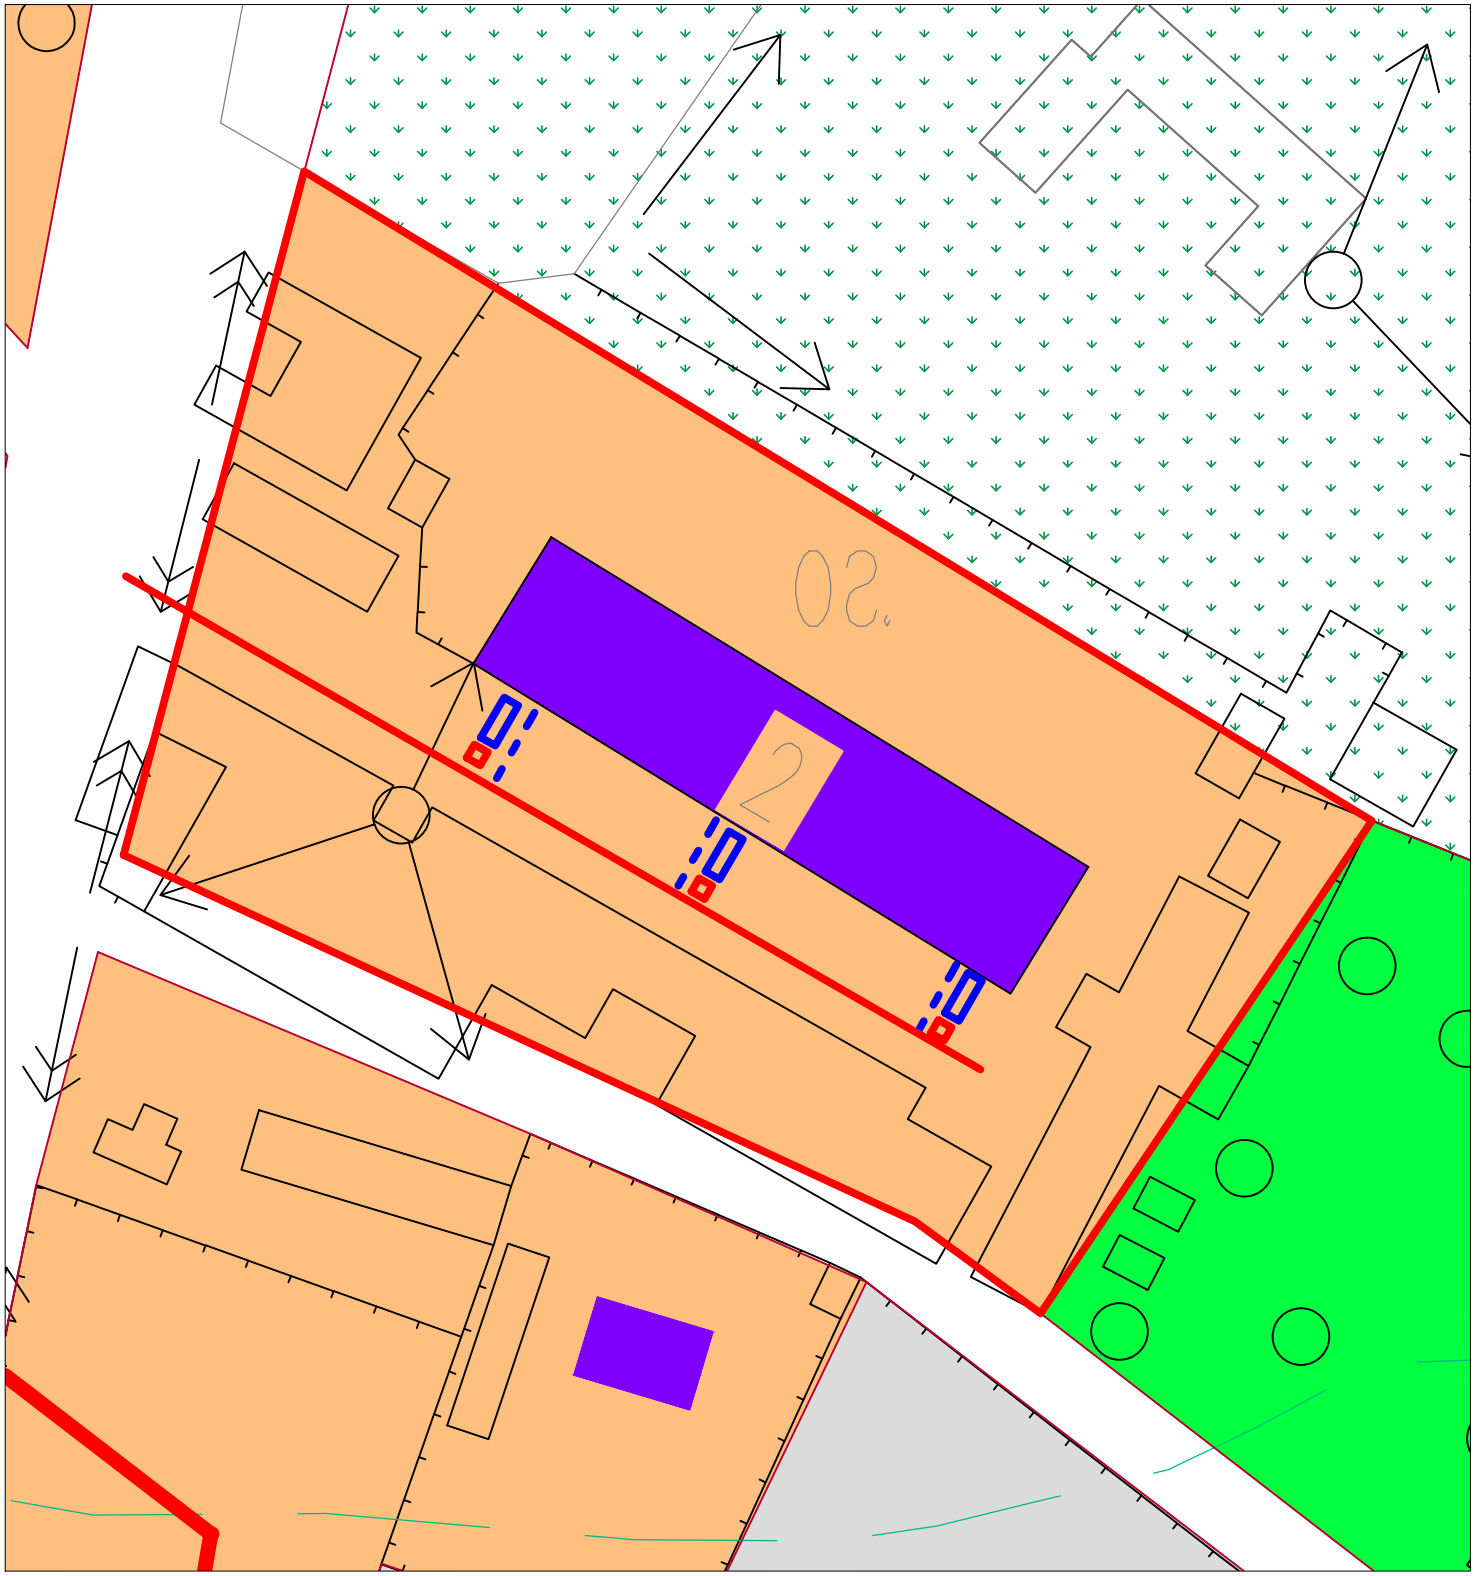

Условные обозначения:

- *дорога*
- *урна*
- *скамейка*
- *тротуар*

Утверждаю: Глава МО Городецкое
_____ И.В.Некипелова

Дизайн-проект

[illegible] 7

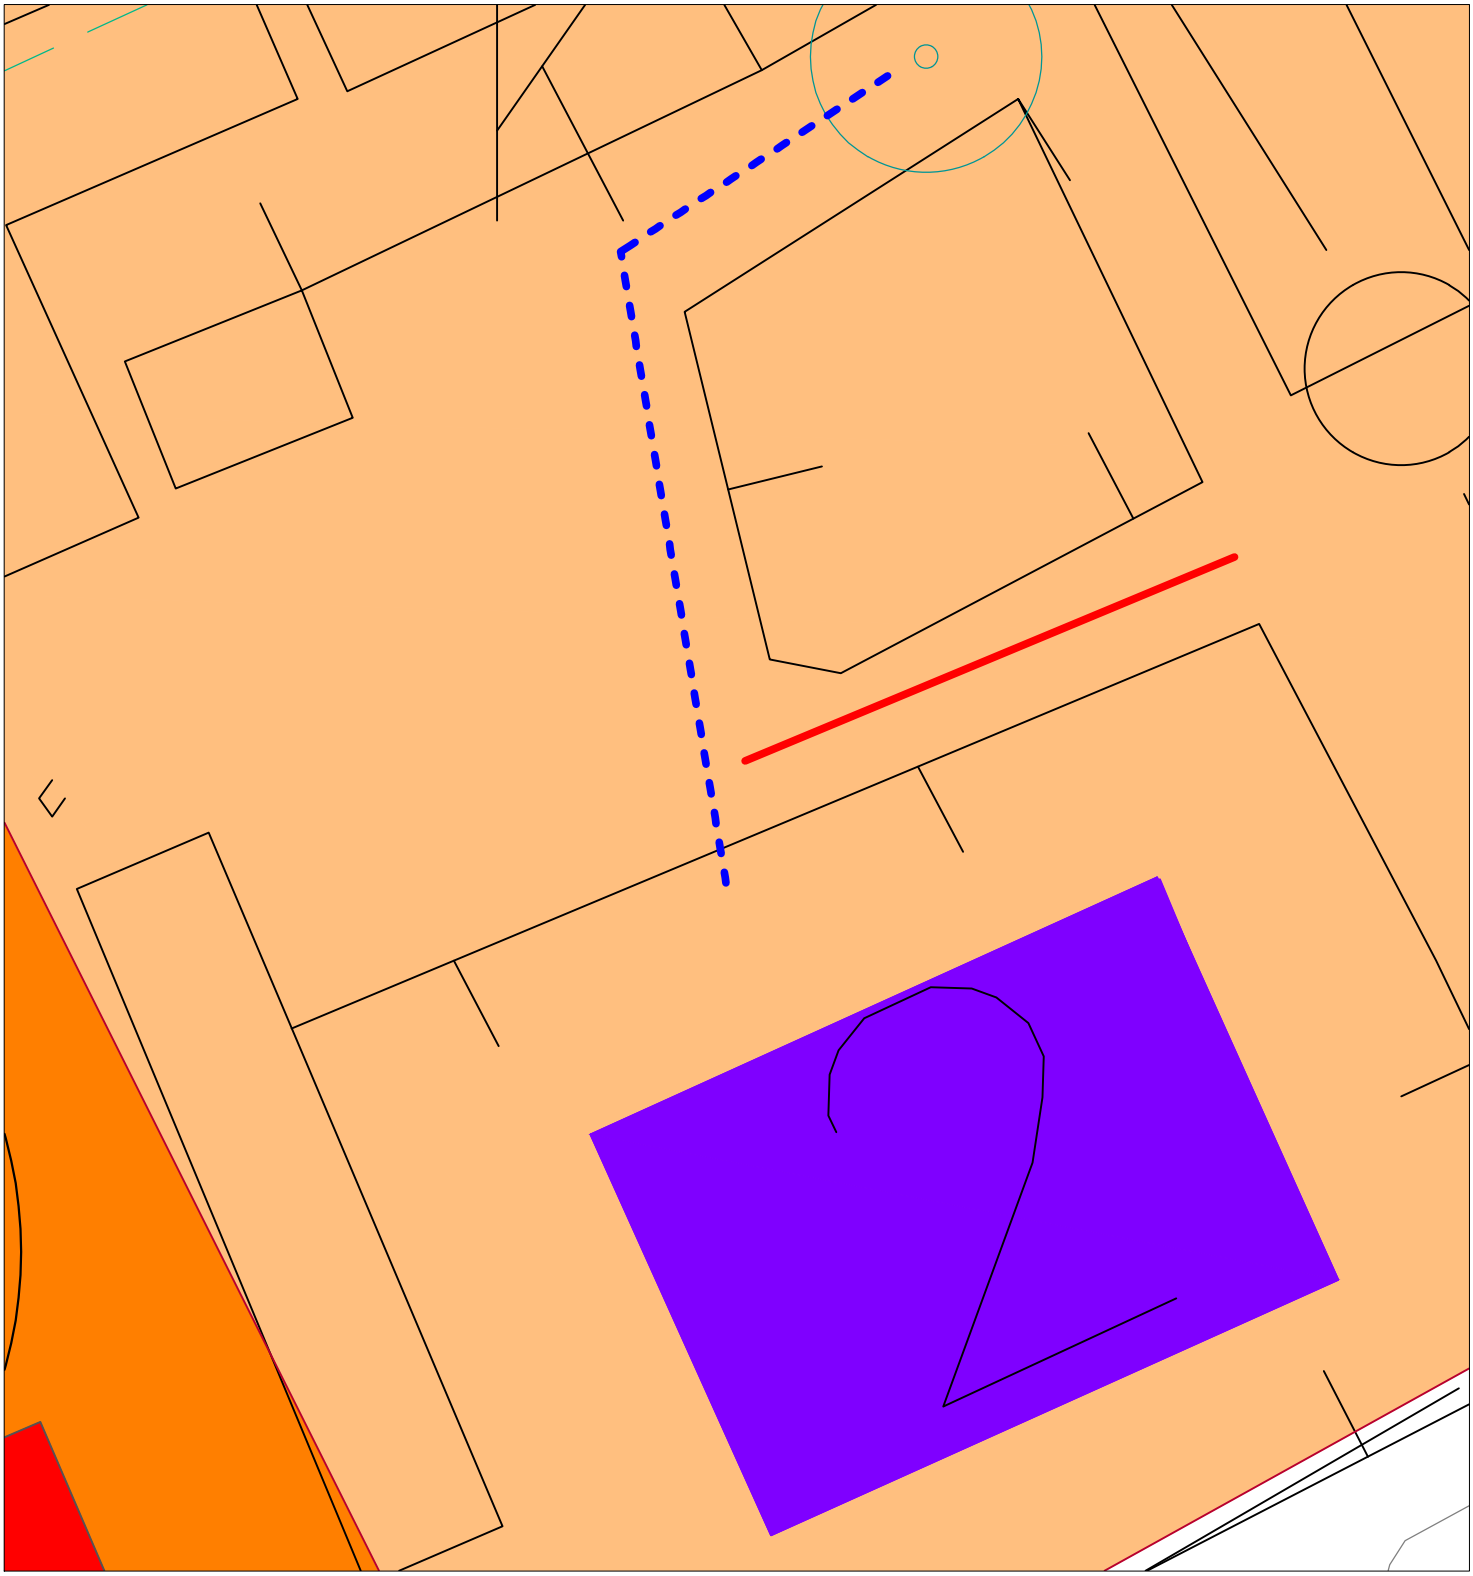

Условные обозначения:

- *дорога*

- *тротуар*

Утверждаю: Глава МО Городецкое
_____ И.В.Некипелова

Дизайн-проект

[illegible]

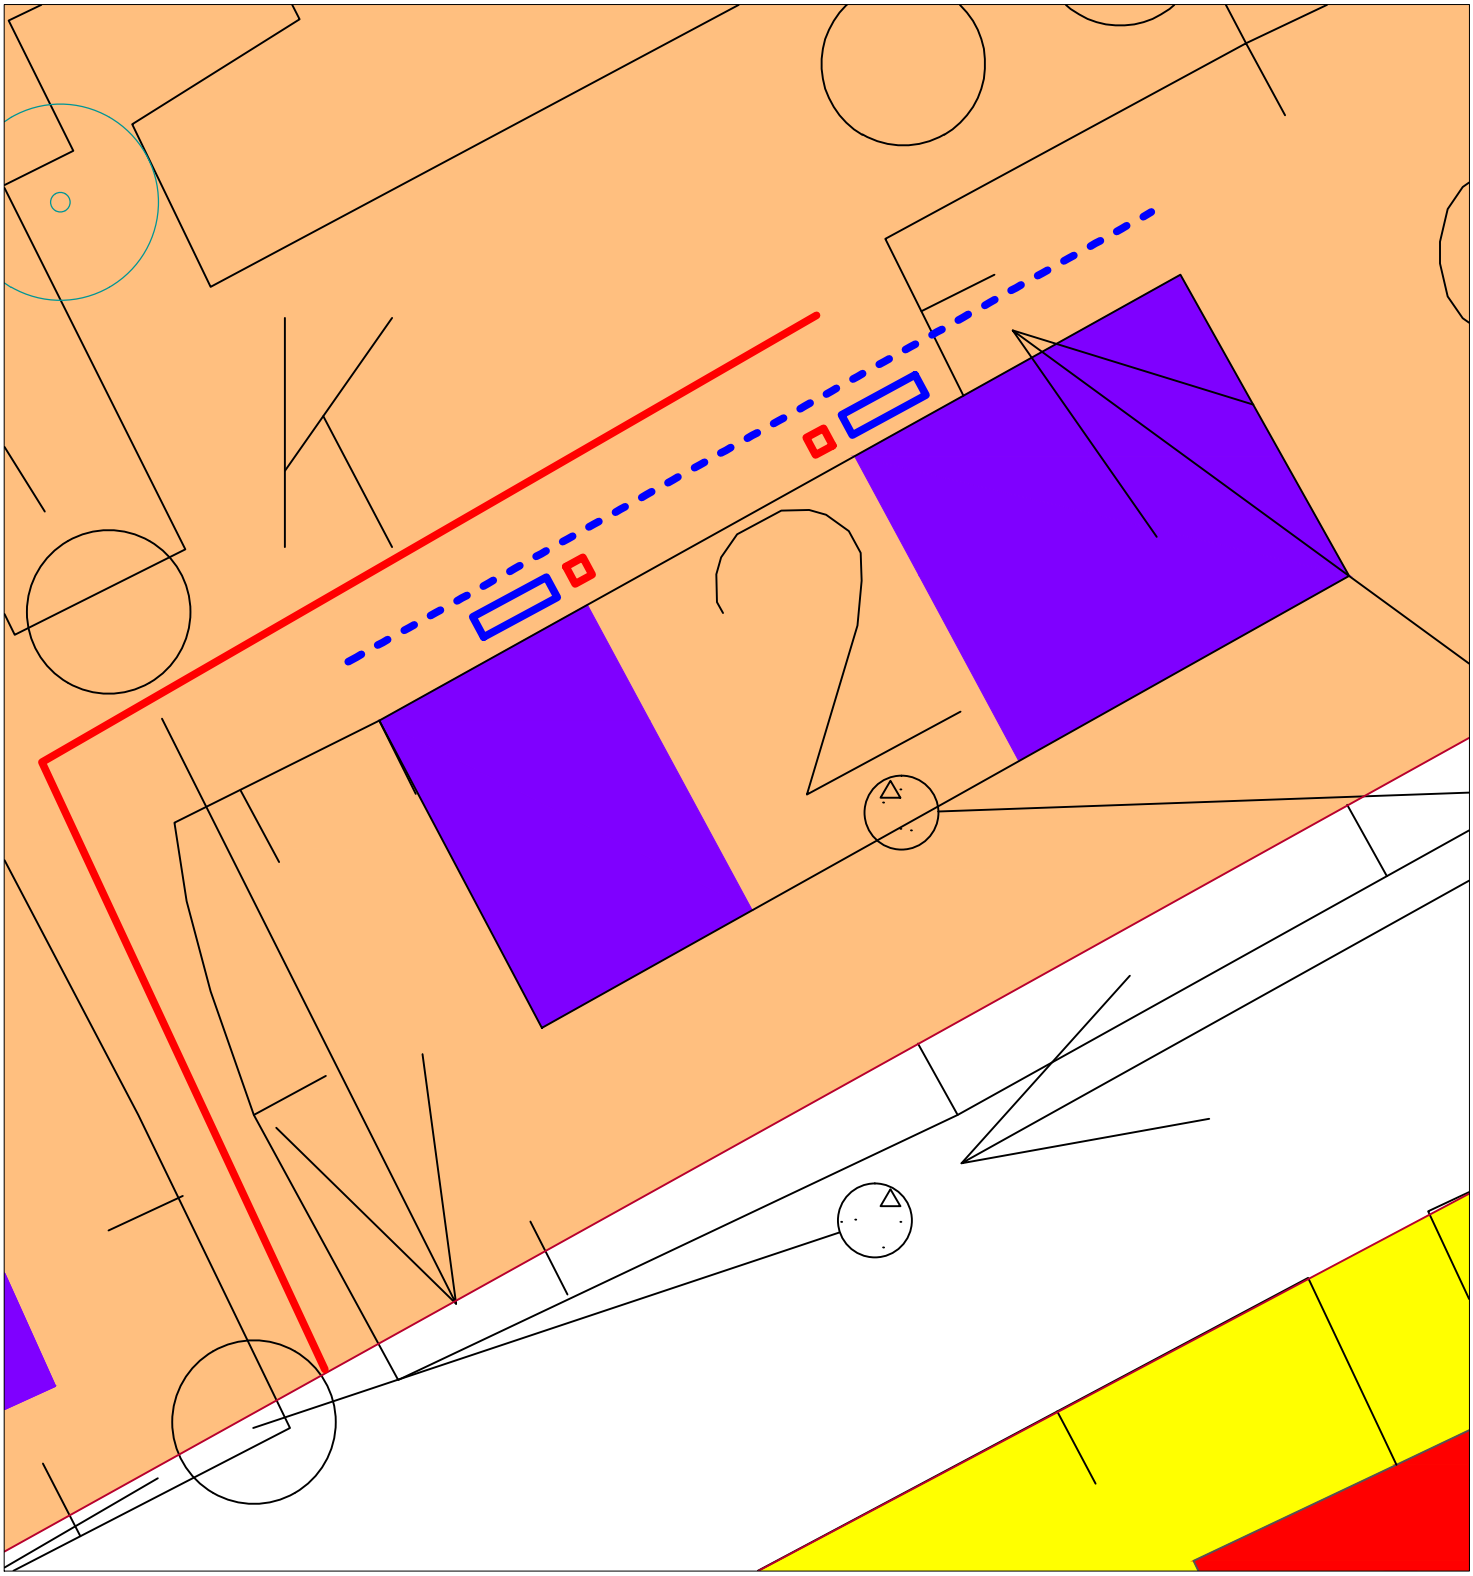

Условные обозначения:

- *дорога*
- *скамейка*
- *урна*
- *тротуар*

Утверждаю: Глава МО Городецкое
_____ И.В.Некипелова

Дизайн-проект

[illegible] 31

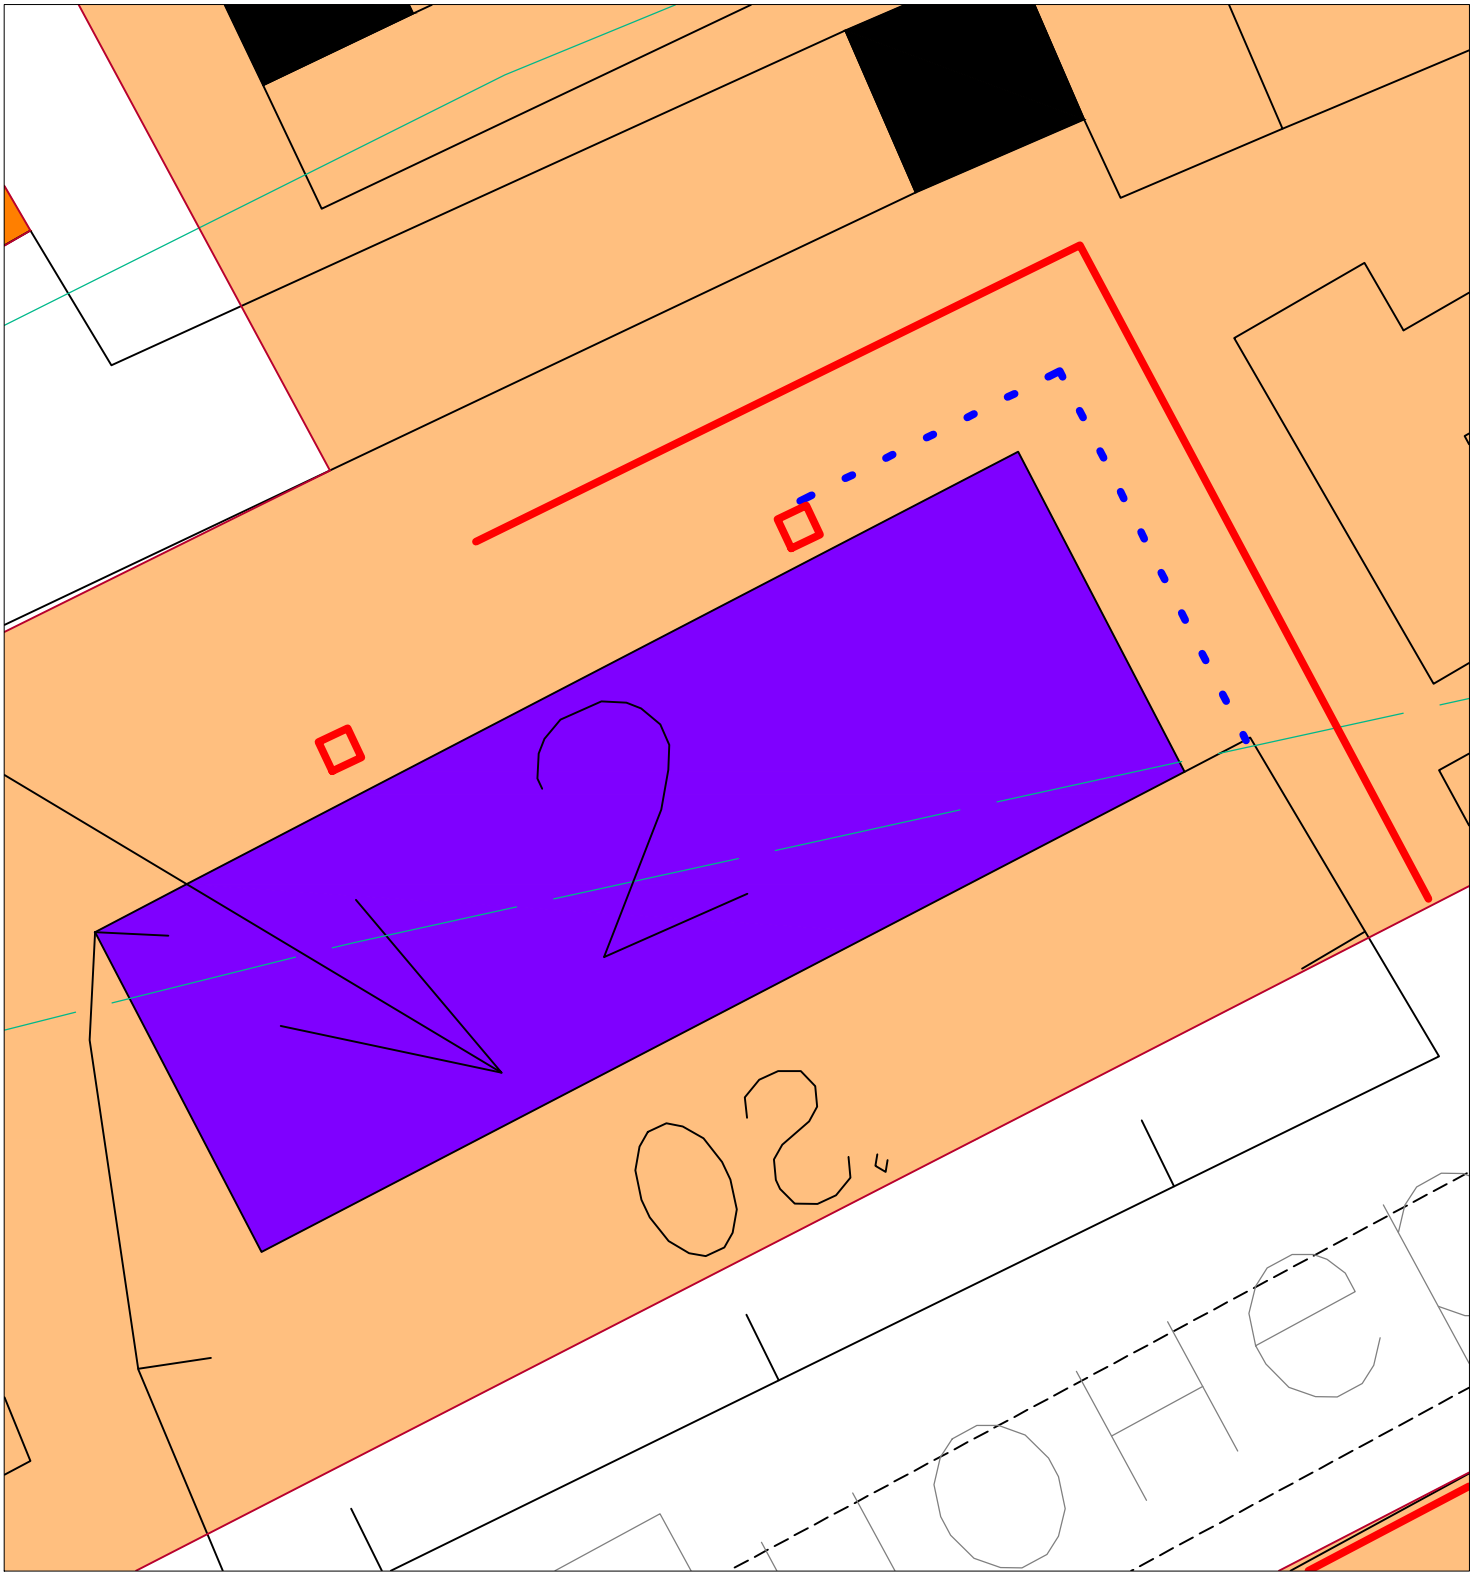

Условные обозначения:

- *дорога*

- *тротуар*

- *урна*

Утверждаю: Глава МО Городецкое
_____ И.В.Некипелова

Дизайн-проект

[illegible]

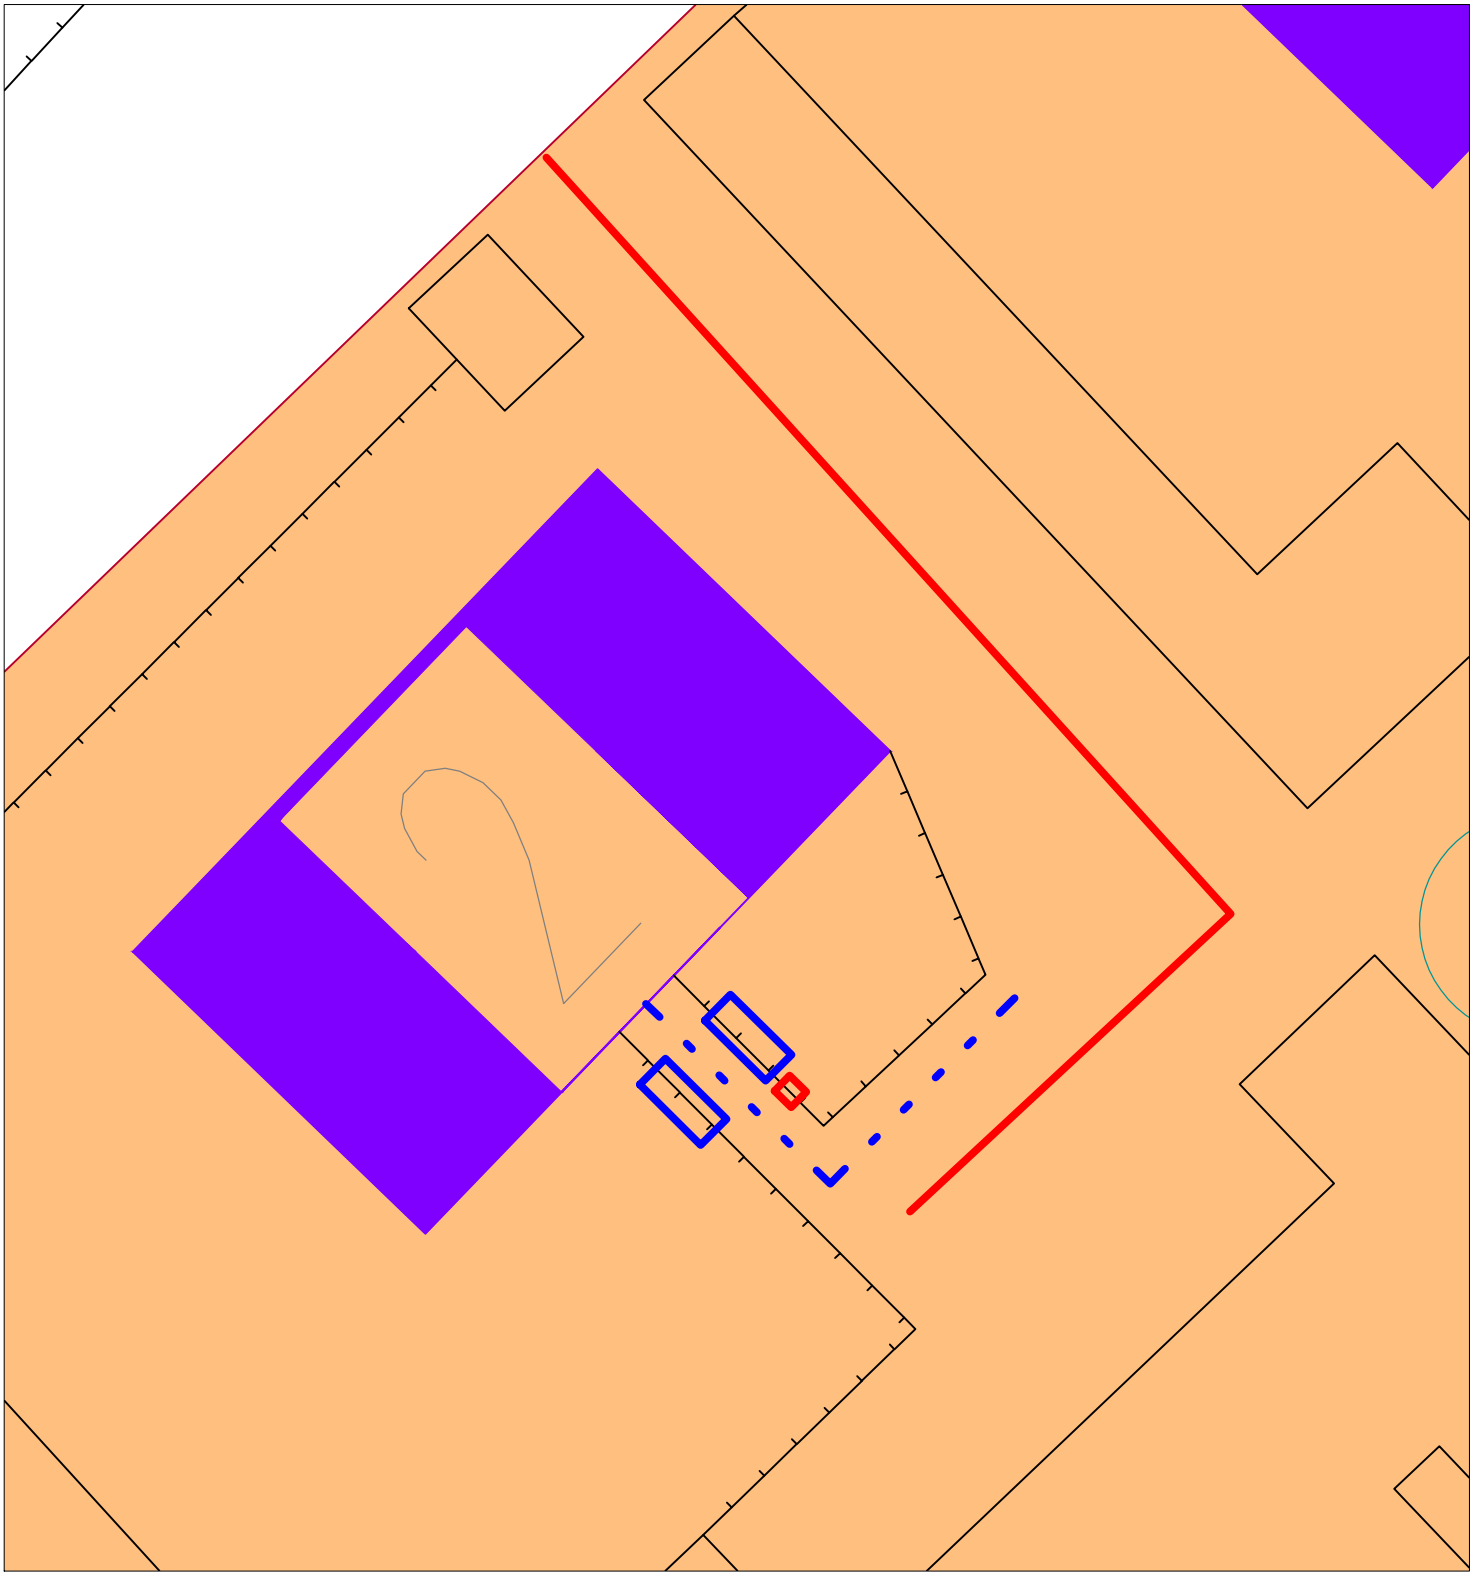

Условные обозначения:

- *дорога*
- *скамейка*
- *урна*
- *тротуар*

Утверждаю: Глава МО Городецкое
_____ И.В.Некипелова

Дизайн-проект

tʃts Ɔнtɕj fɪlz: fɲʂ ɕʅɥdʒj dʑ:fɲʃ ɕʔ ɻ tstɕtsнtsʕ, lzdz ʉ tʃtstɕlsɕʃɔdʑƆʷ нtsdʒ¯ 4

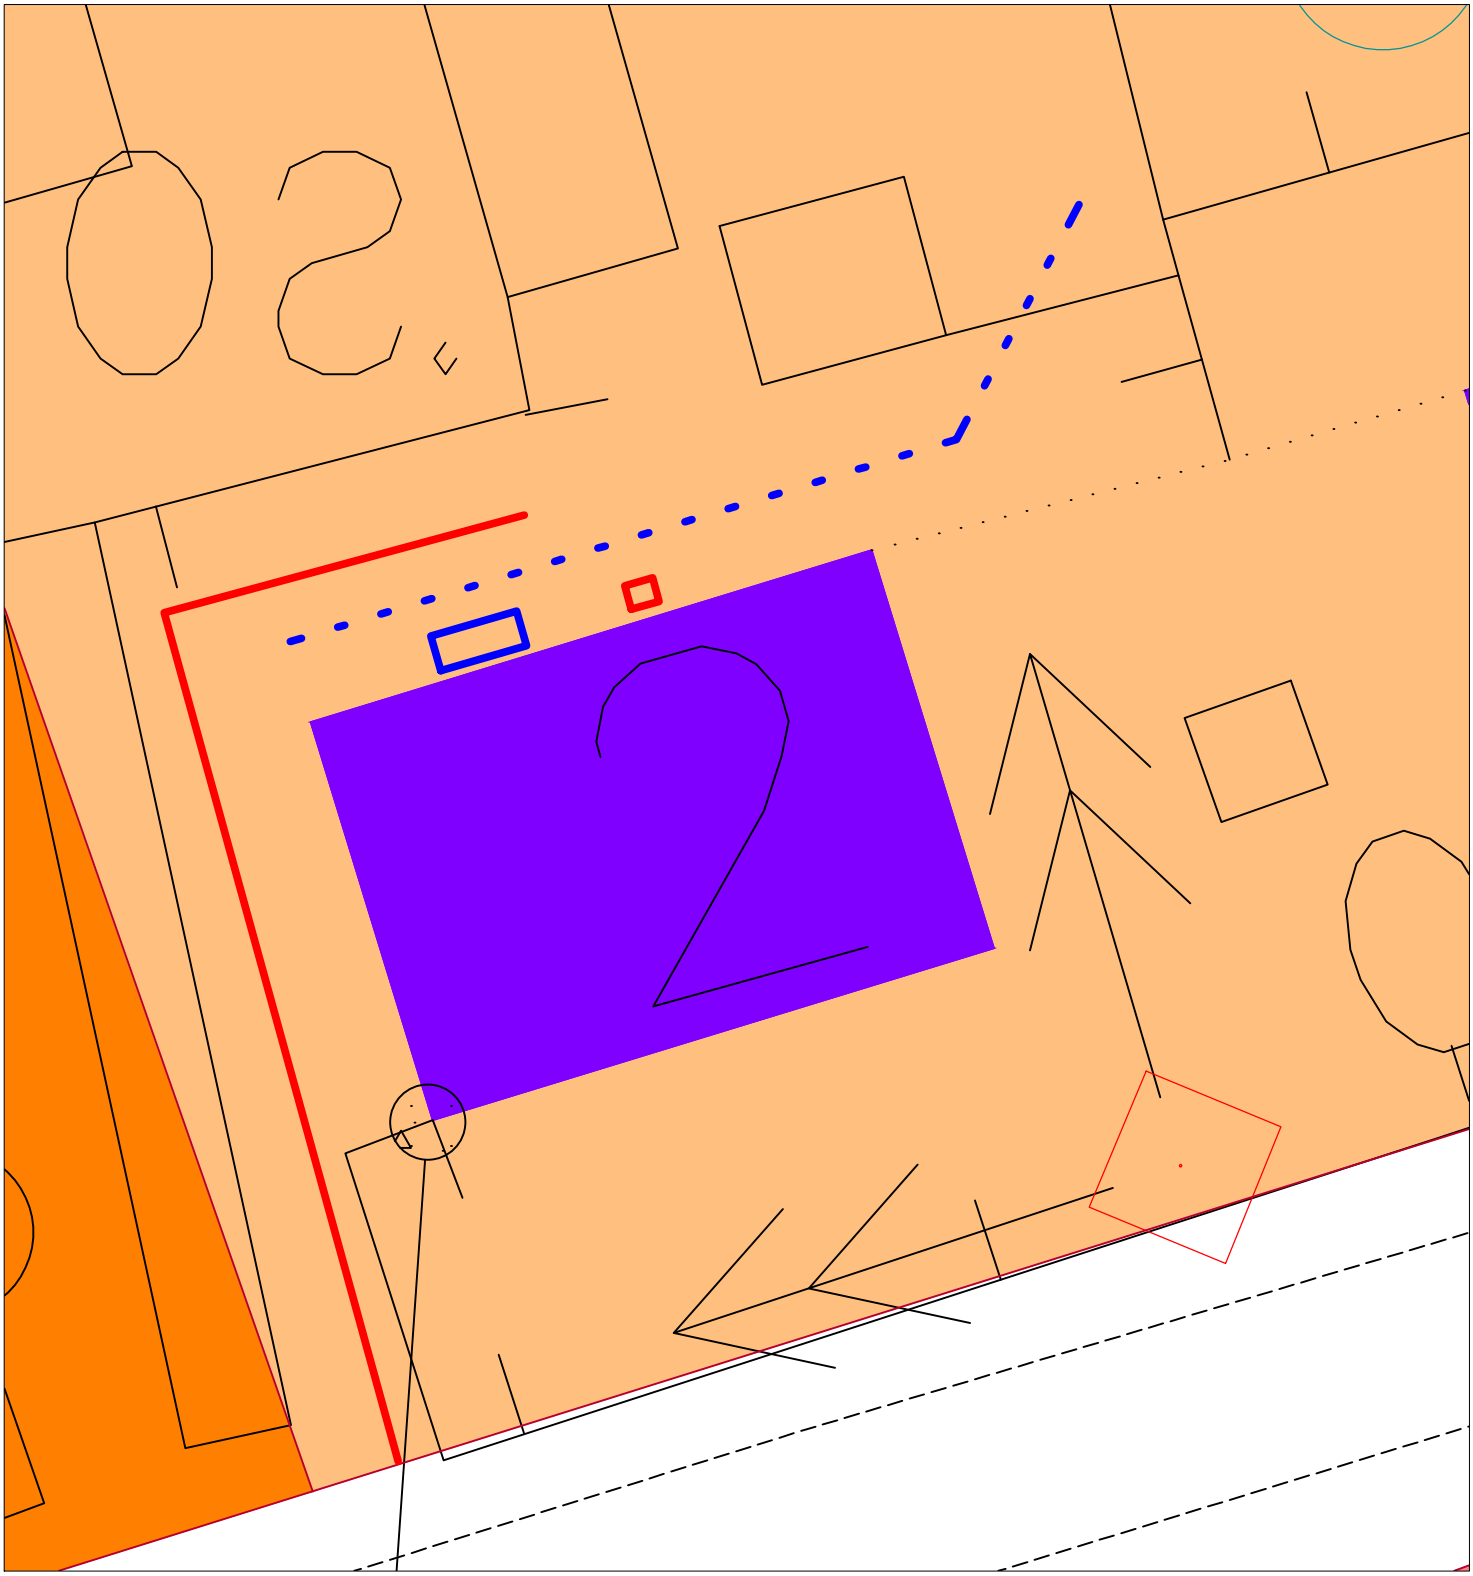

Условные обозначения:

- *дорога*
- *скамейка*
- *урна*
- *тротуар*

Утверждаю: Глава МО Городецкое
_____ И.В.Некипелова

Дизайн-проект

tʃts Ɵntɕj fɪlz: fɲʂ ɕʅɥdʒj dʑfɲʃɕʔ ɻ tstɕtsɦtsʕ, lzdz ʉ tʃtstɕlsɕʃɔdʑɔʷ ɦtsdʒ¯ 8

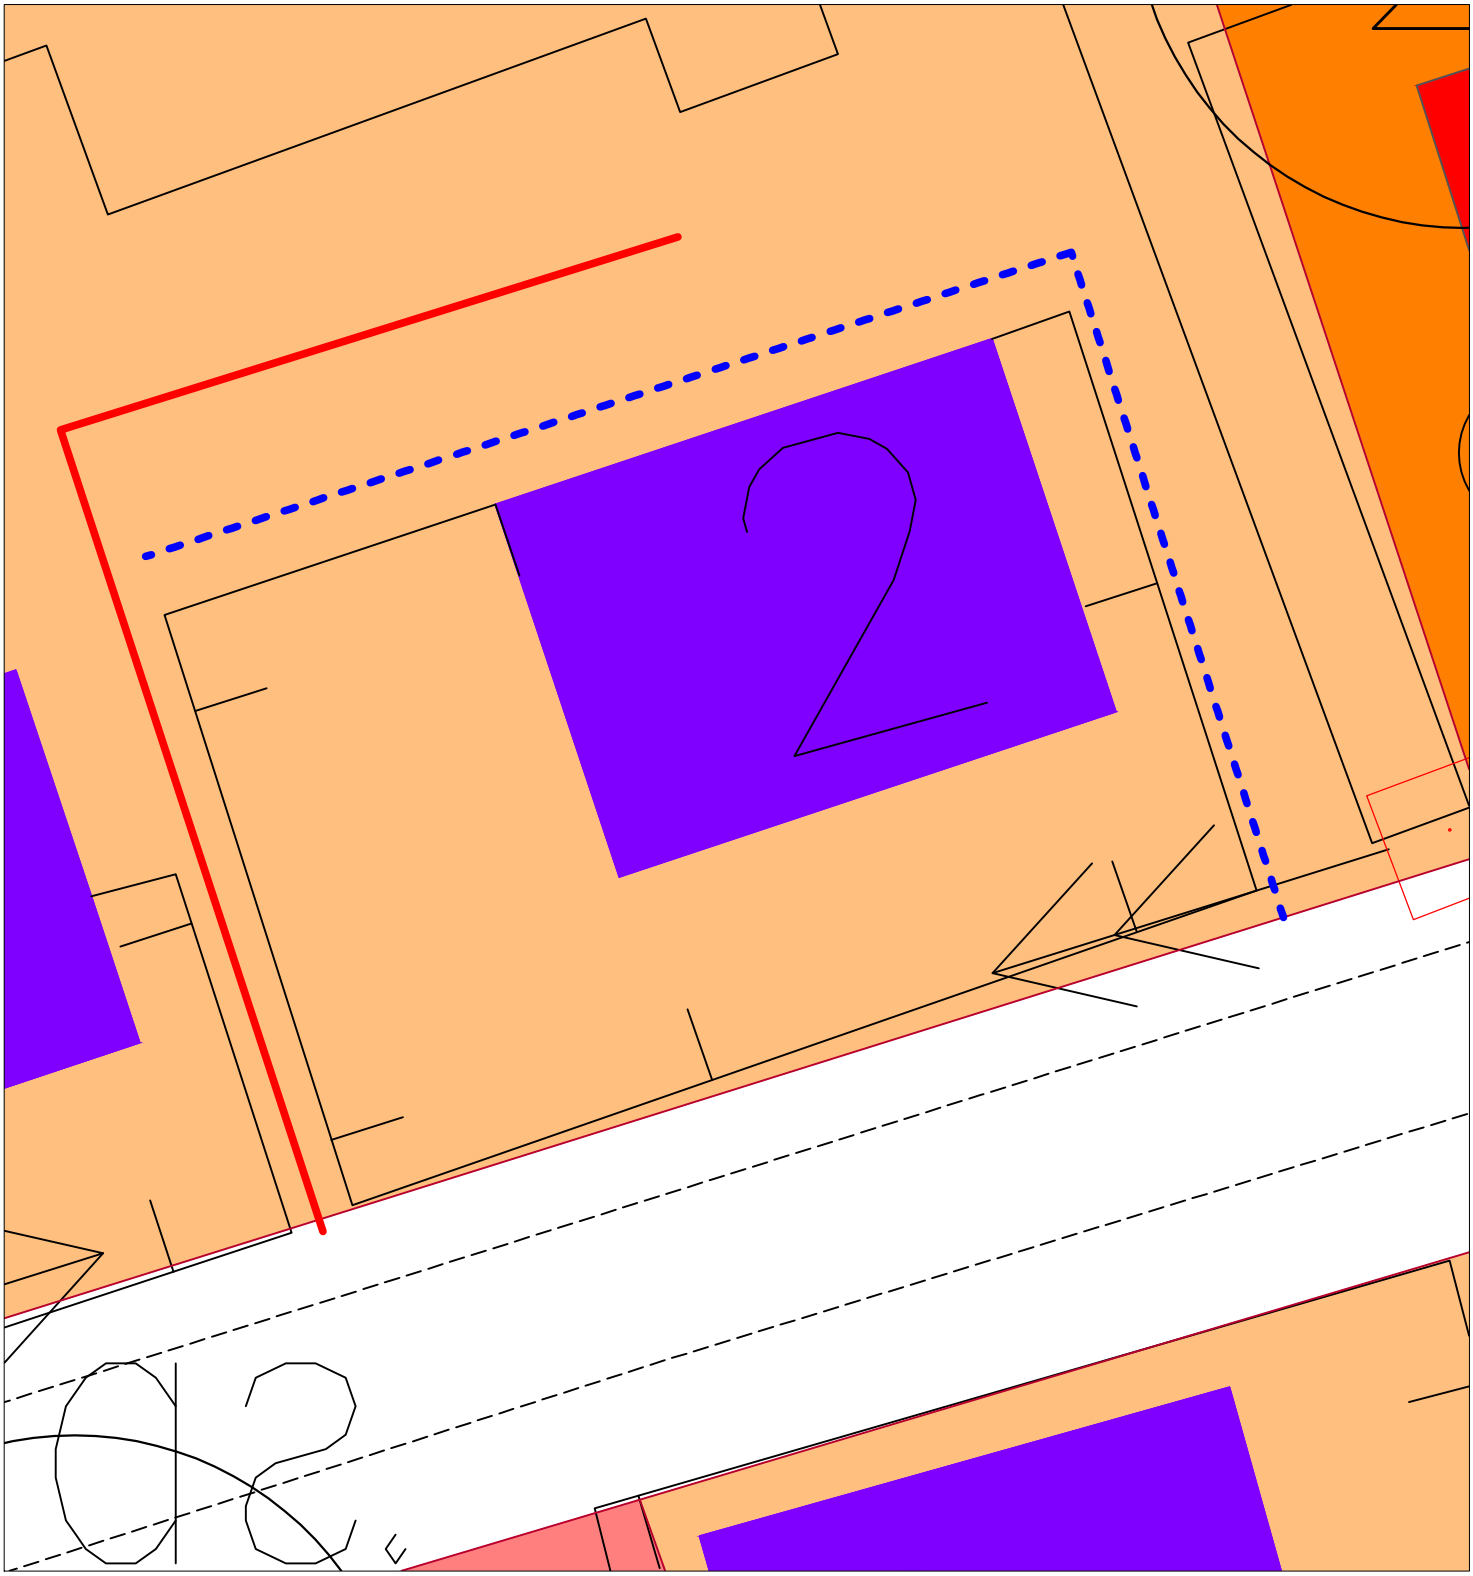

Условные обозначения:

- *дорога*

- *тротуар*

Утверждаю: Глава МО Городецкое
_____ И.В.Некипелова

Дизайн-проект

ʧʃʦ Ɵнʦ̧ ƒɪʒ: ƒɲʂ ɗʅʊɖʒ̧ ɖʑ̧ƒɲʂ ɗʔ ɻ ʦʦɛʦнʦʕ, ʅɖʑ ʉ ʅʦɛʦɗʅʂ̧ ɖʒ̧ ʔ нʦɖʒ̄ 30

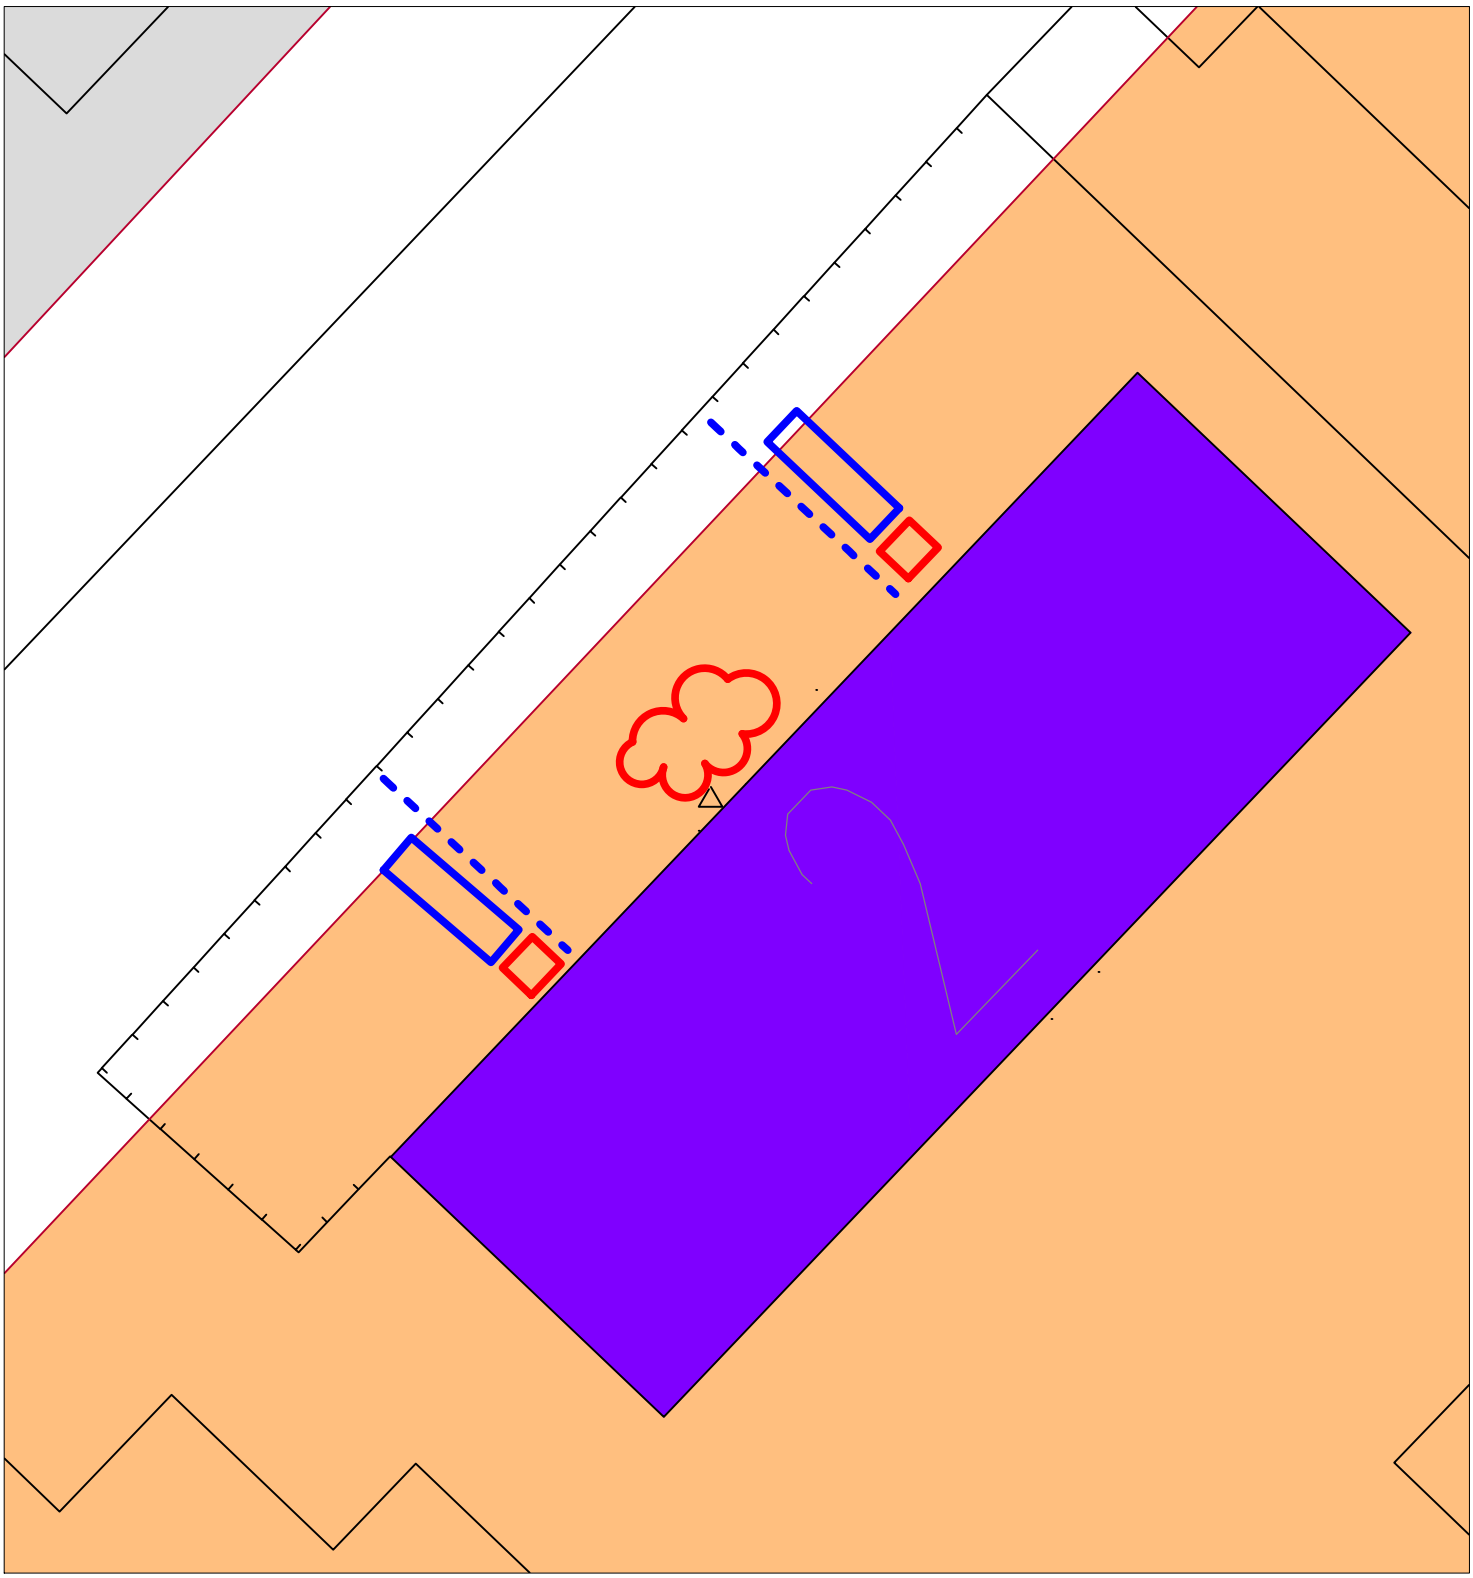

Условные обозначения:

- *тротуар*
- *клумбы*
- *скамейки*
- *урны*

Утверждаю: Глава МО Городецкое
_____ И.В.Некипелова

Дизайн-проект

tʃ ts Ɔнtɛj fnlz: fnʒs ɑʃ ɥdʒj dʑ:fnʃ ɑʃ? ɻ tstɛtsнtsʕ, lzdz ʉ lstɛtsɑʃlsj dʑj ? нtsdʒ¯ 32

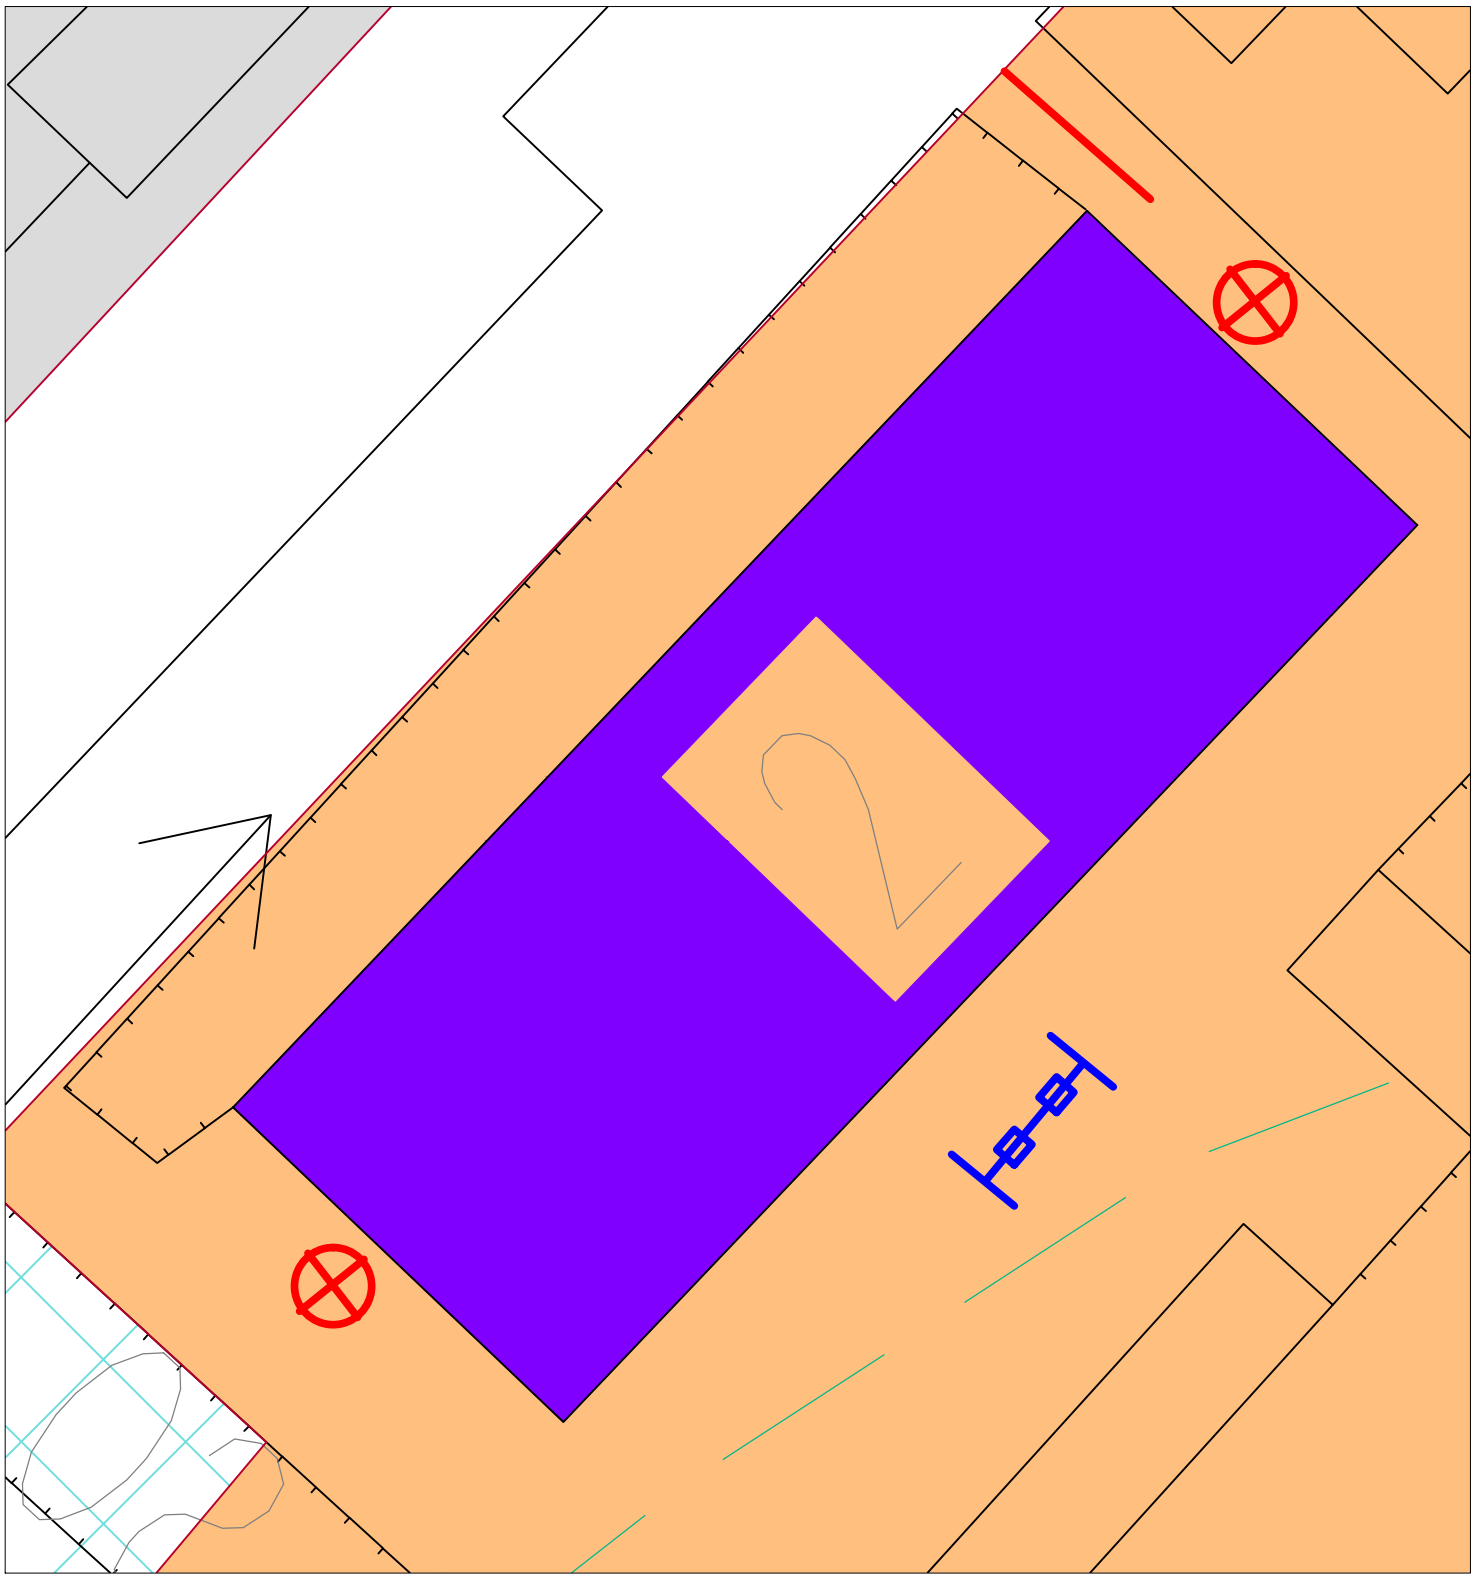

Условные обозначения:

- *дорога*

- *качели*

- *светильники*