


Схема расположения границ публичного сервитута
объект электросетевого хозяйства: "ВЛ 0,4 кВ РОССИЯ"

Кадастровые номера земельных участков в отношении которых испрашивается публичный сервитут: 35:19:0311001;322 ,35:19:0311012:10 ,35:19:0311012:22 , 35:19:0311021:239 , 35:19:0311027:278, 35:19:0311029:33, 35:19:0311034:25, 35:19:0311036:24, 35:19:0311037:10, 35:19:0311038:19, 35:19:0311039:23, 35:19:0311039:87; земли кадастровых кварталов 35:19:0311001; 35:19:0311012; 35:19:0311021; 35:19:0311027; 35:19:0311029; 35:19:0311032 ; 35:19:0311033 ; 35:19:0311034; 35:19:0311035; 35:19:0311036; 35:19:0311037; 35:19:0311038; 35:19:0311039

Площадь испрашиваемого публичного сервитута 40 770 кв.м

Схема расположения листов

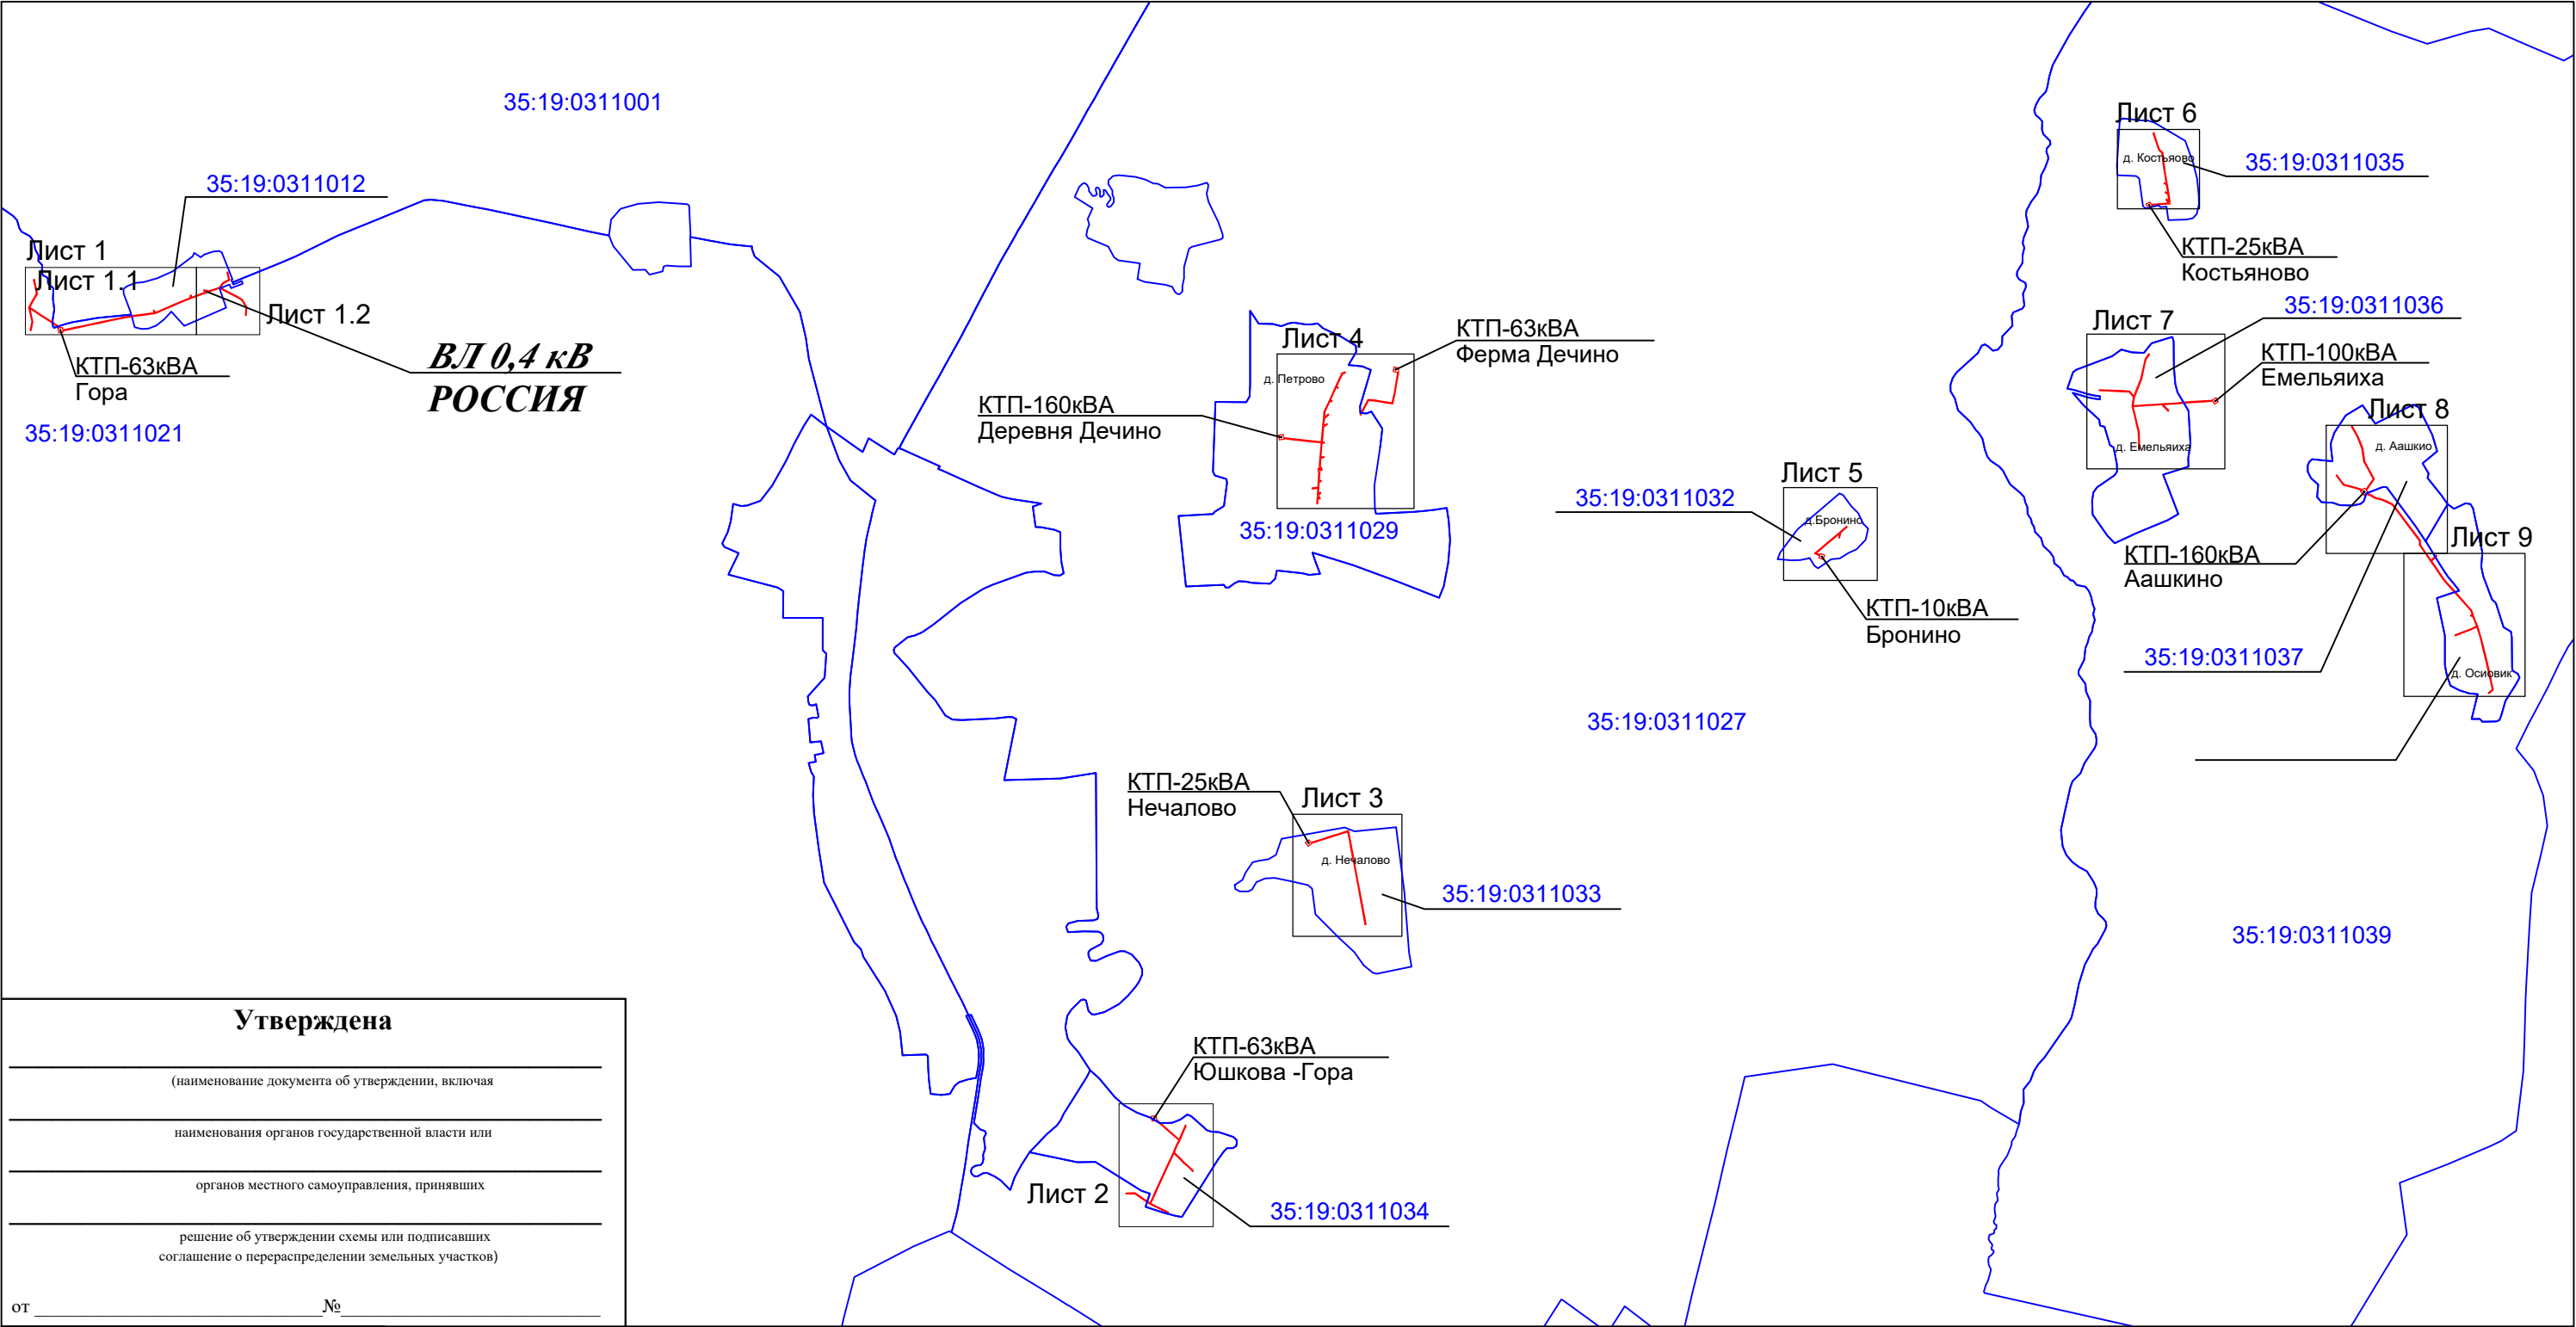

Утверждена
(наименование документа об утверждении, включая
наименования органов государственной власти или
органов местного самоуправления, принявших
решение об утверждении схемы или подписавших
соглашение о перераспределении земельных участков)
от _____ № _____

Приложение № 1. Каталог координат- на 5 л.

Система координат : МСК-35, зона1

Условные обозначения:
- проектные границы публичного сервитута;
- номер и граница кадастрового квартала;

Подпись _____



"20" августа 2020 г.

Место для оттиска печати

Схема расположения границ публичного сервитута

объект электросетевого хозяйства: "ВЛ 0,4 кВ РОССИЯ"

Кадастровые номера земельных участков в отношении которых испрашивается публичный сервитут: 35:19:0311001:322 ,35:19:0311012:10 ,35:19:0311012:22 , 35:19:0311021:239 , 35:19:0311027:278, 35:19:0311029:33, 35:19:0311034:25, 35:19:0311036:24, 35:19:0311037:10, 35:19:0311038:19, 35:19:0311039:23, 35:19:0311039:87; земли кадастровых кварталов 35:19:0311001; 35:19:0311012; 35:19:0311021; 35:19:0311027; 35:19:0311029; 35:19:0311032 ; 35:19:0311033 ; 35:19:0311034; 35:19:0311035; 35:19:0311036; 35:19:0311037; 35:19:0311038; 35:19:0311039

Площадь испрашиваемого публичного сервитута 40 770 кв.м


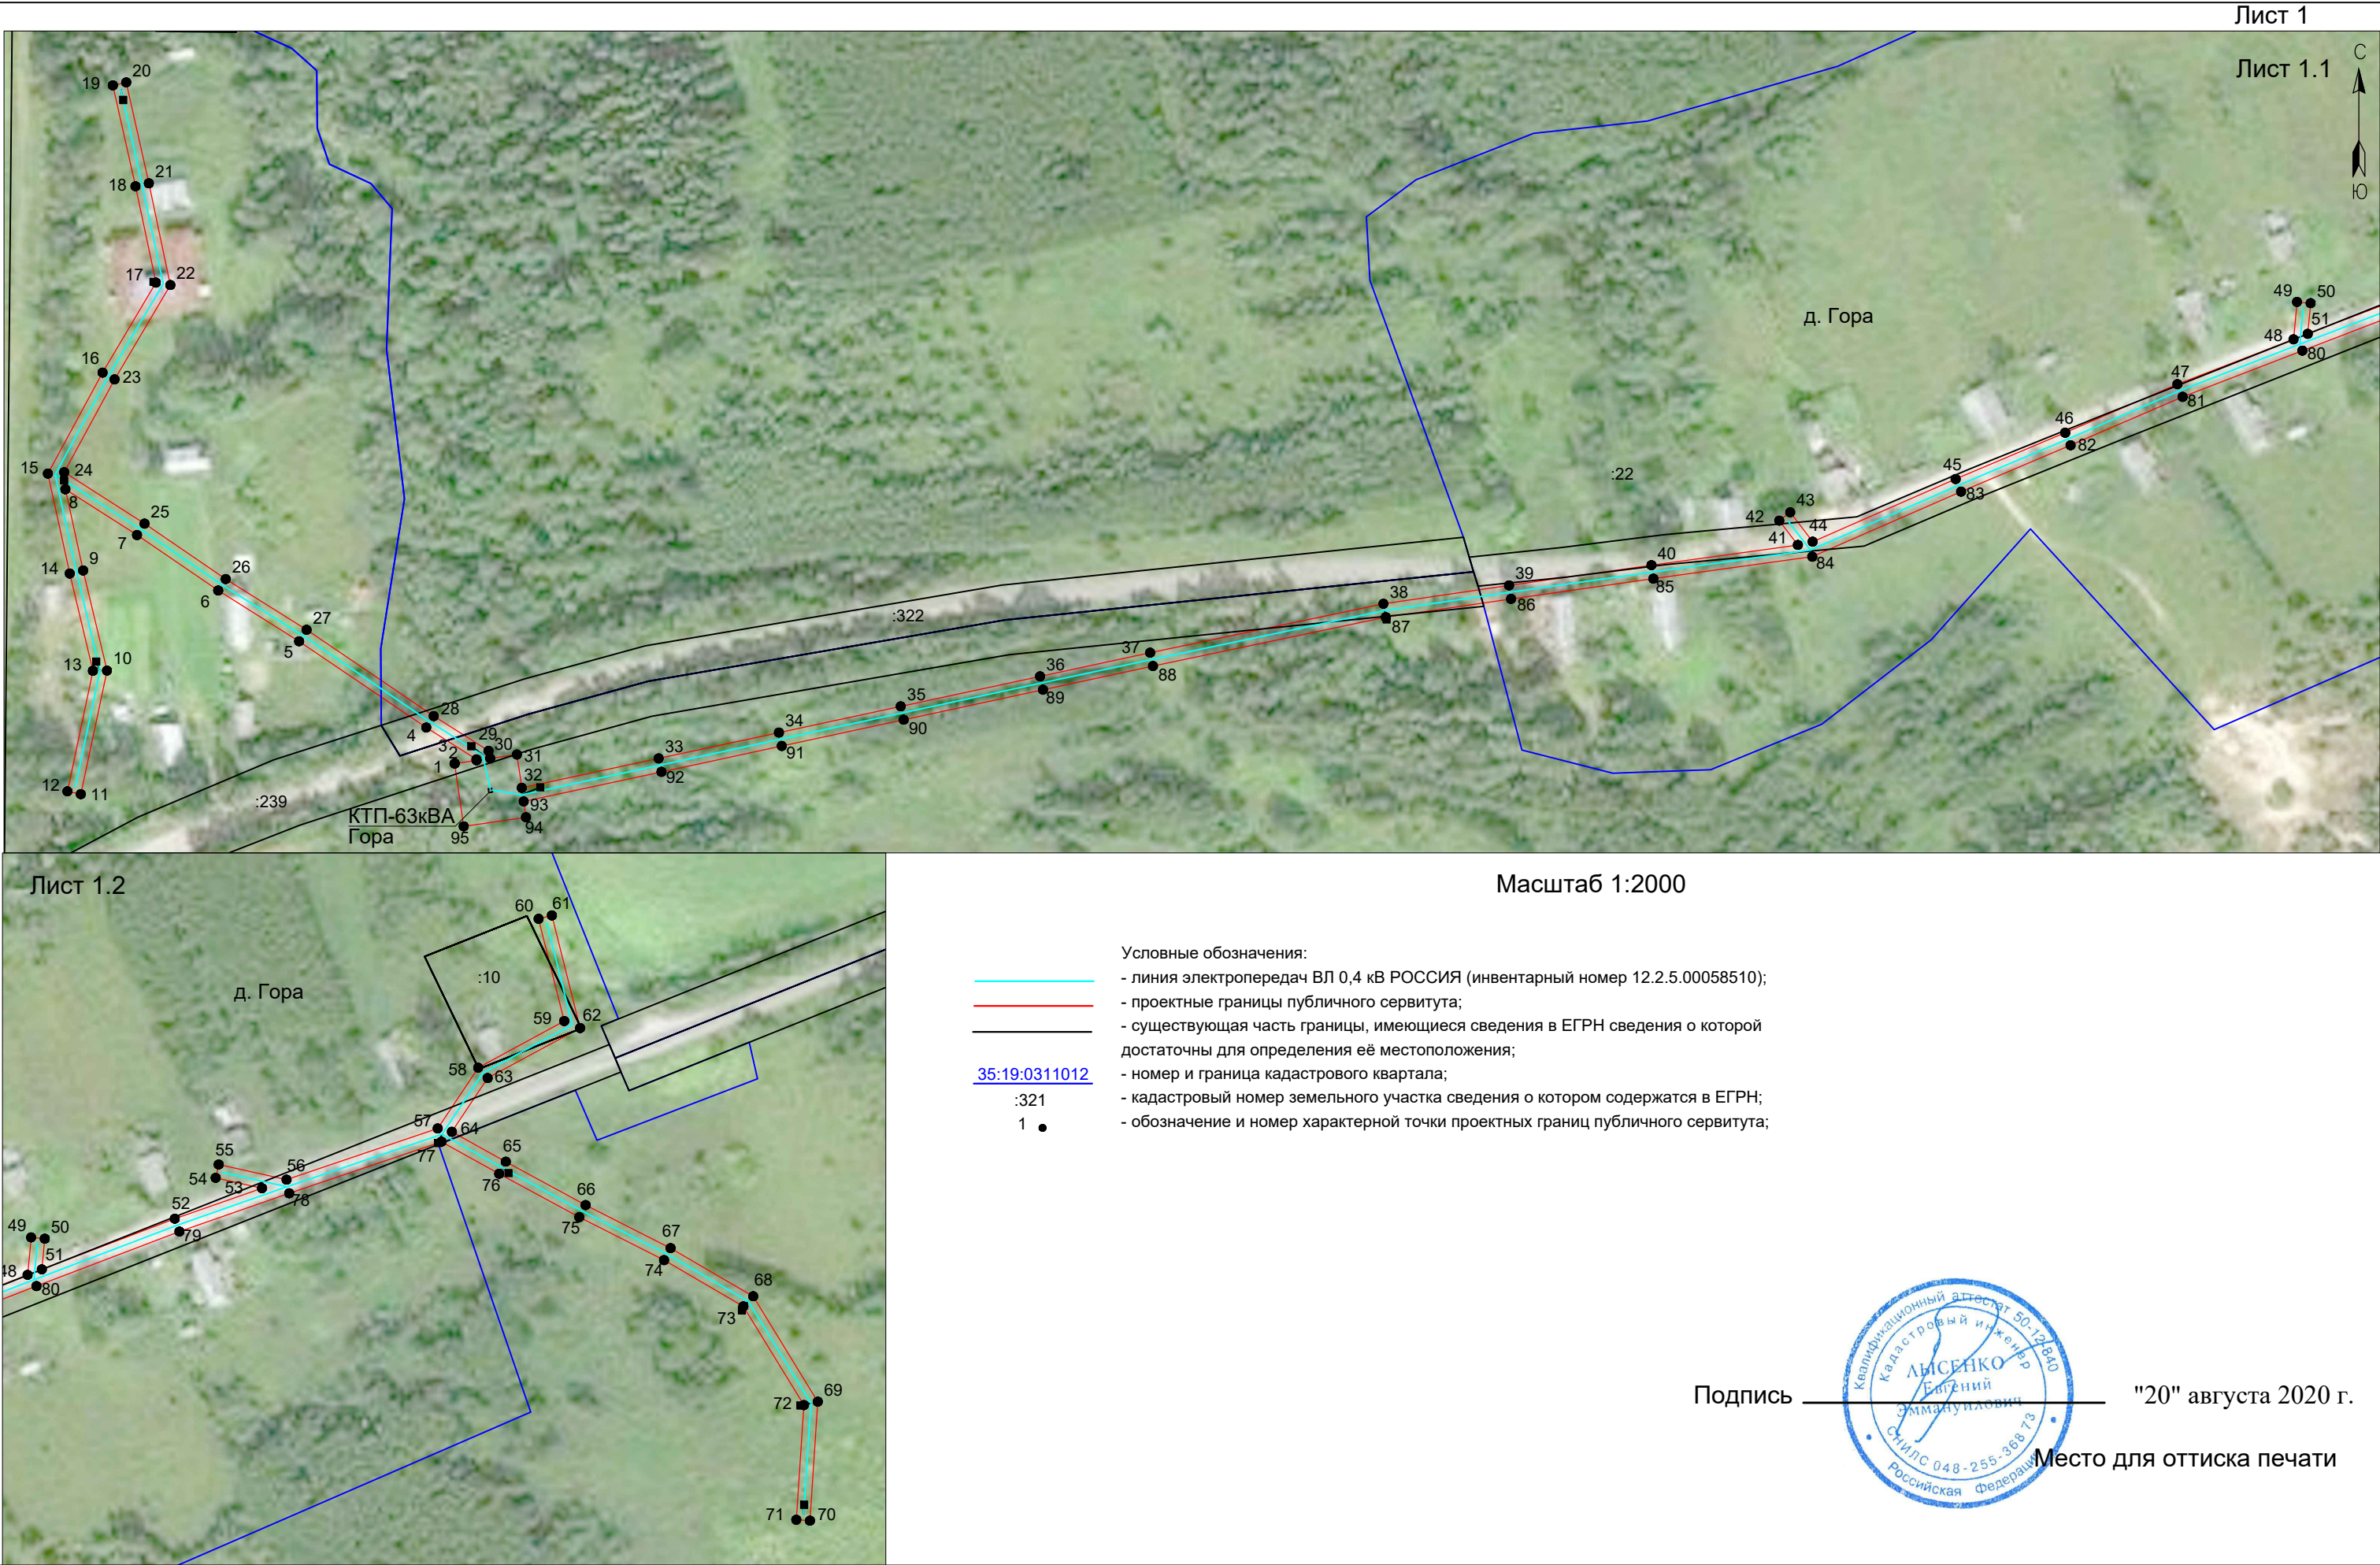


Схема расположения границ публичного сервитута
объект электросетевого хозяйства: "ВЛ 0,4 кВ РОССИЯ"

Кадастровые номера земельных участков в отношении которых испрашивается публичный сервитут: 35:19:0311001:322 ,35:19:0311012:10 ,35:19:0311012:22 , 35:19:0311021:239 , 35:19:0311027:278, 35:19:0311029:33, 35:19:0311034:25, 35:19:0311036:24, 35:19:0311037:10, 35:19:0311038:19, 35:19:0311039:23, 35:19:0311039:87; земли кадастровых кварталов 35:19:0311001; 35:19:0311012; 35:19:0311021; 35:19:0311027; 35:19:0311029; 35:19:0311032 ; 35:19:0311033 ; 35:19:0311034; 35:19:0311035; 35:19:0311036; 35:19:0311037; 35:19:0311038; 35:19:0311039

Площадь испрашиваемого публичного сервитута 40 770 кв.м

Лист 2

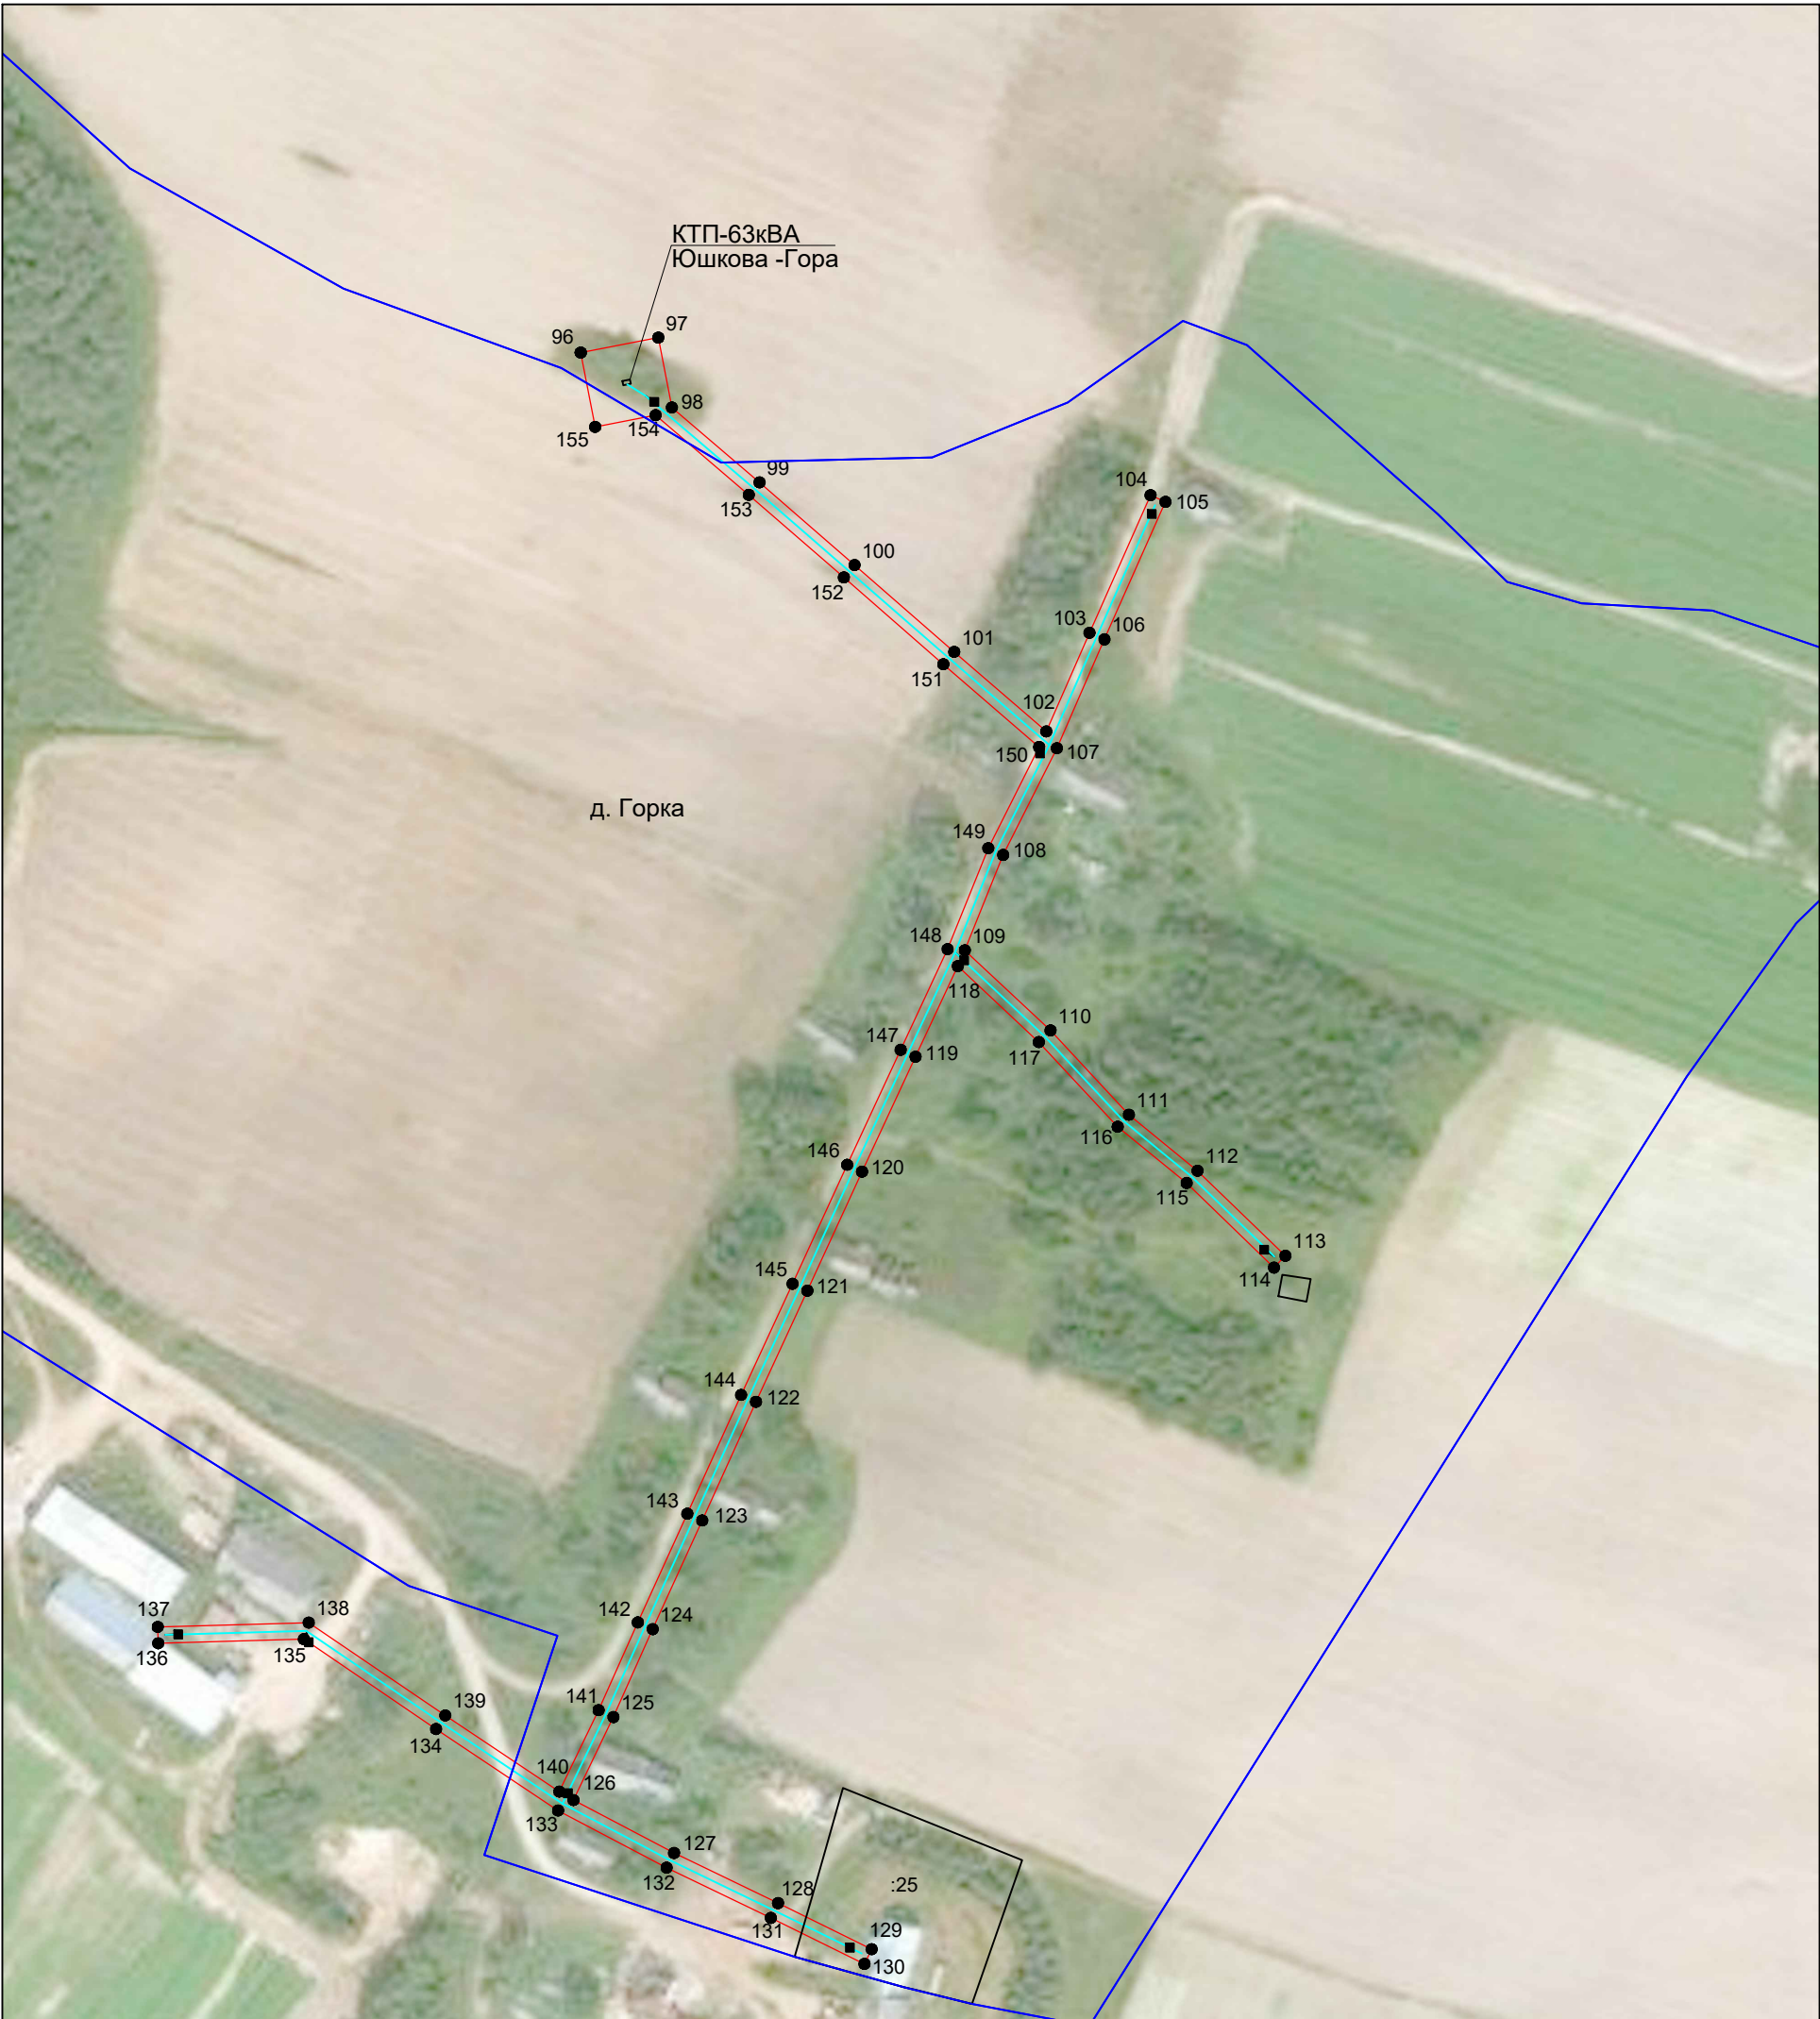

- Условные обозначения:
- линия электропередач ВЛ 0,4 кВ РОССИЯ (инвентарный номер 12.2.5.00058510);
 - проектные границы публичного сервитута;
 - существующая часть границы, имеющиеся сведения в ЕГРН сведения о которой достаточны для определения её местоположения;
 - номер и граница кадастрового квартала;
 - кадастровый номер земельного участка сведения о котором содержатся в ЕГРН;
 - обозначение и номер характерной точки проектных границ публичного сервитута;



Подпись "20" августа 2020 г.

Место для оттиска печати

Масштаб 1:2000

Схема расположения границ публичного сервитута
объект электросетевого хозяйства: "ВЛ 0,4 кВ РОССИЯ"

Кадастровые номера земельных участков в отношении которых испрашивается публичный сервитут: 35:19:0311001:322 ,35:19:0311012:10 ,35:19:0311012:22 , 35:19:0311021:239 , 35:19:0311027:278, 35:19:0311029:33, 35:19:0311034:25, 35:19:0311036:24, 35:19:0311037:10, 35:19:0311038:19, 35:19:0311039:23, 35:19:0311039:87; земли кадастровых кварталов 35:19:0311001; 35:19:0311012; 35:19:0311021; 35:19:0311027; 35:19:0311029; 35:19:0311032 ; 35:19:0311033 ; 35:19:0311034; 35:19:0311035; 35:19:0311036; 35:19:0311037; 35:19:0311038; 35:19:0311039

Площадь испрашиваемого публичного сервитута 40 770 кв.м

Лист 3



- Условные обозначения:
- линия электропередач ВЛ 0,4 кВ РОССИЯ (инвентарный номер 12.2.5.00058510);
 - проектные границы публичного сервитута;
 - существующая часть границы, имеющиеся сведения в ЕГРН сведения о которой достаточны для определения её местоположения;
 - номер и граница кадастрового квартала;
 - кадастровый номер земельного участка сведения о котором содержатся в ЕГРН;
 - обозначение и номер характерной точки проектных границ публичного сервитута;



Подпись

"20" августа 2020 г.

Масштаб 1:2000

Место для оттиска печати

объект электросетевого хозяйства: "ВЛ 0,4 кВ РОССИЯ"

Площадь испрашиваемого публичного сервитута	40 770 кв.м
---	-------------

0



Подпись

"20" августа 2020 г.

Место для оттиска печати

Схема расположения границ публичного сервитута

объект электросетевого хозяйства: "ВЛ 0,4 кВ РОССИЯ"

Кадастровые номера земельных участков в отношении которых испрашивается публичный сервитут: 35:19:0311001:322, 35:19:0311012:10, 35:19:0311012:22, 35:19:0311021:239, 35:19:0311027:278, 35:19:0311029:33, 35:19:0311034:25, 35:19:0311036:24, 35:19:0311037:10, 35:19:0311038:19, 35:19:0311039:23, 35:19:0311039:87; земли кадастровых кварталов 35:19:0311001; 35:19:0311012; 35:19:0311021; 35:19:0311027; 35:19:0311029; 35:19:0311032; 35:19:0311033; 35:19:0311034; 35:19:0311035; 35:19:0311036; 35:19:0311037; 35:19:0311038; 35:19:0311039

Площадь испрашиваемого публичного сервитута 40 770 кв.м

Лист 5



Масштаб 1:2000

Условные обозначения:

- линия электропередач ВЛ 0,4 кВ РОССИЯ (инвентарный номер 12.2.5.00058510);
- проектные границы публичного сервитута;
- существующая часть границы, имеющиеся сведения в ЕГРН сведения о которой достаточны для определения её местоположения;
- номер и граница кадастрового квартала;
- кадастровый номер земельного участка сведения о котором содержатся в ЕГРН;
- обозначение и номер характерной точки проектных границ публичного сервитута;

[35:19:0311012](#)

:321

1 •

Подпись



"20" августа 2020 г.


Место для оттиска печати

Схема расположения границ публичного сервитута
объект электросетевого хозяйства: "ВЛ 0,4 кВ РОССИЯ"

Кадастровые номера земельных участков в отношении которых испрашивается публичный сервитут: 35:19:0311001:322, 35:19:0311012:10, 35:19:0311012:22, 35:19:0311021:239, 35:19:0311027:278, 35:19:0311029:33, 35:19:0311034:35:19:0311036:24, 35:19:0311037:10, 35:19:0311038:19, 35:19:0311039:23, 35:19:0311039:87; земли кадастровых кварталов 35:19:0311001; 35:19:0311012; 35:19:0311021; 35:19:0311027; 35:19:0311029; 35:19:0311032; 35:19:0311033; 35:19:0311035; 35:19:0311036; 35:19:0311037; 35:19:0311038; 35:19:0311039

Площадь испрашиваемого публичного сервитута 40 770 кв.м

Лист 6

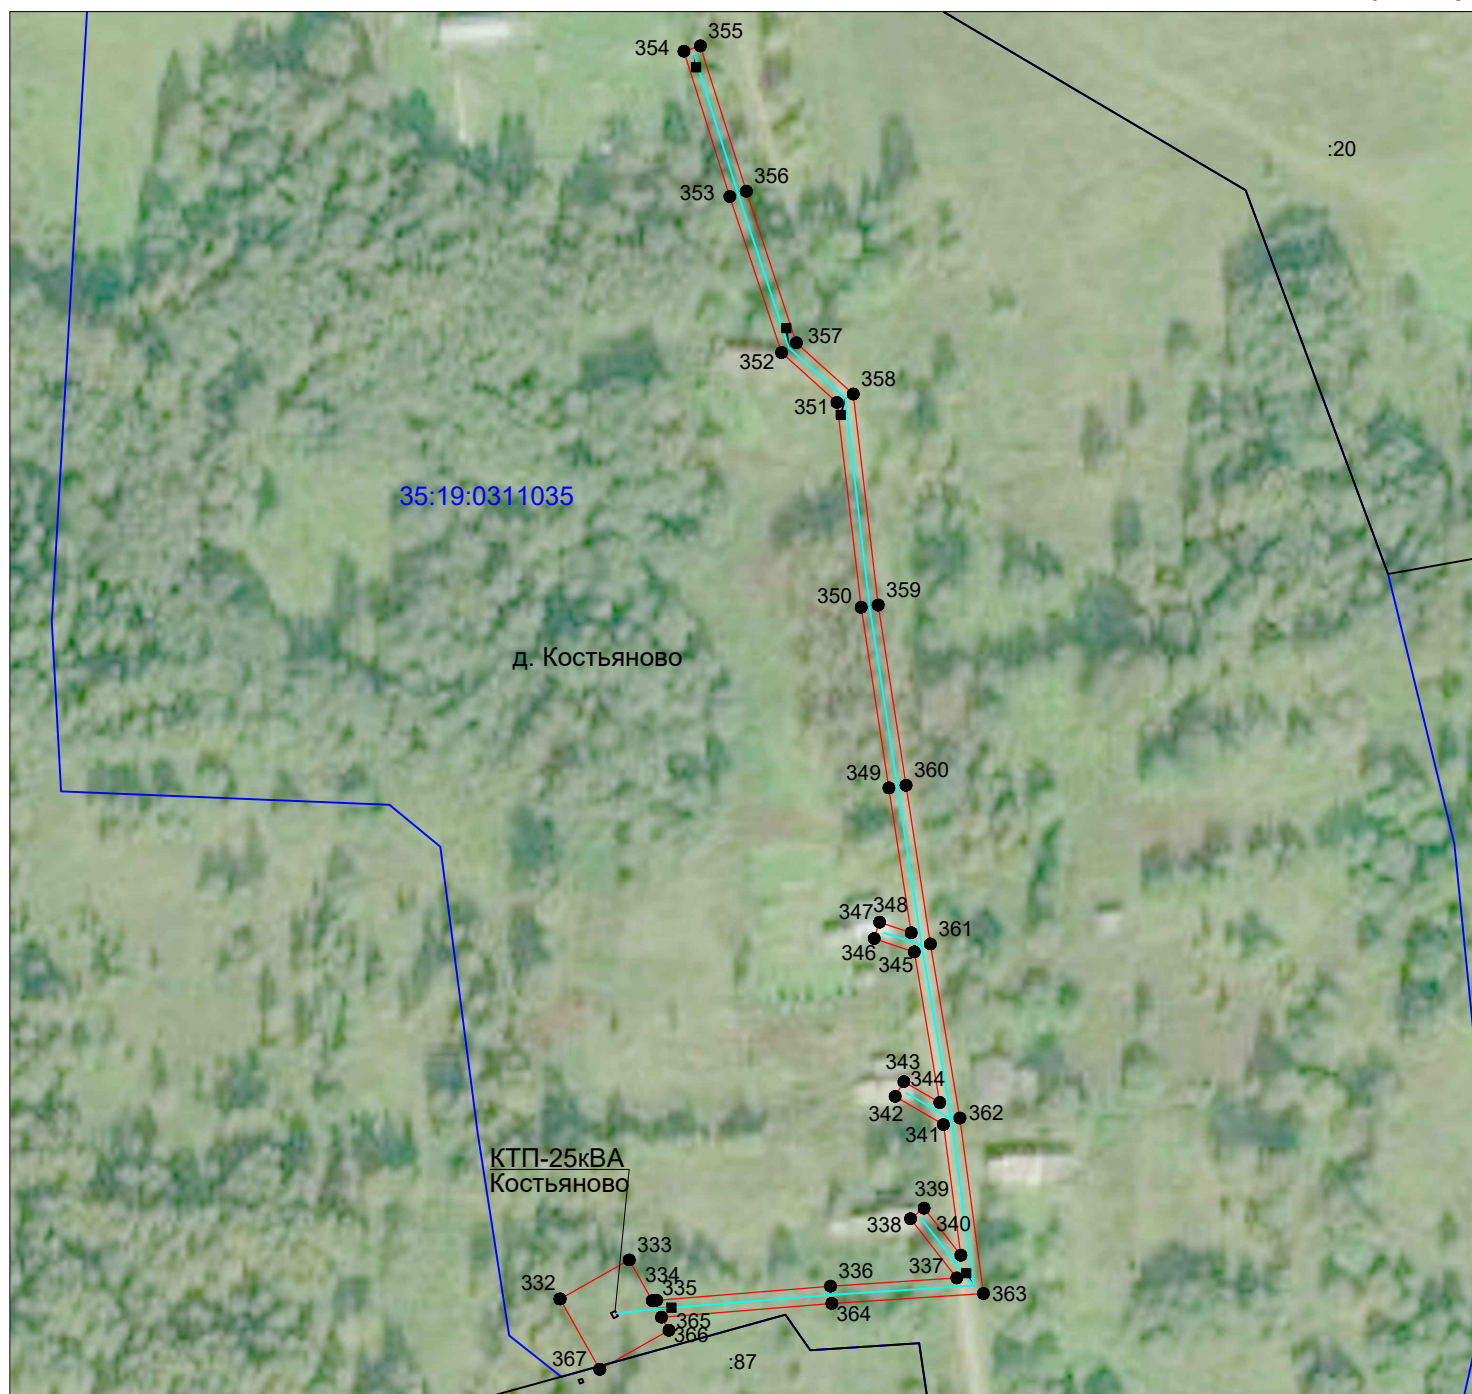

Масштаб 1:2000

Условные обозначения:

- линия электропередач ВЛ 0,4 кВ РОССИЯ (инвентарный номер 12.2.5.00058510);
- проектные границы публичного сервитута;
- существующая часть границы, имеющиеся сведения в ЕГРН сведения о которой достаточны для определения её местоположения;
- номер и граница кадастрового квартала;
- кадастровый номер земельного участка сведения о котором содержатся в ЕГРН;
- обозначение и номер характерной точки проектных границ публичного сервитута;

35:19:0311012

:321

1 ●

Подпись _____




"20" августа 2020 г.

Место для оттиска печати

объект электросетевого хозяйства: "ВЛ 0,4 кВ РОССИЯ"

Площадь испрашиваемого публичного сервитута	40 770 кв.м
---	-------------

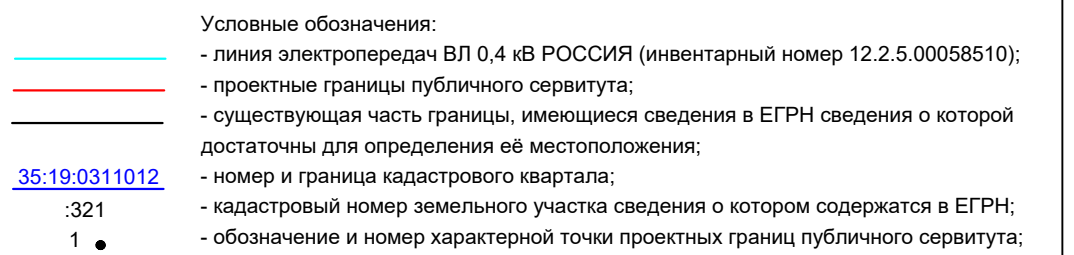

Место для оттиска печати

Масштаб 1:2000

объект электросетевого хозяйства: "ВЛ 0,4 кВ РОССИЯ"

Площадь испрашиваемого публичного сервитута 40 770 кв.м



Условные обозначения:

- 35:19:0311012

:321

1.

Место для оттиска печати

Схема расположения границ публичного сервитута
объект электросетевого хозяйства: "ВЛ 0,4 кВ РОССИЯ"

Кадастровые номера земельных участков в отношении которых испрашивается публичный сервитут: 35:19:0311001:322 ,35:19:0311012:10 ,35:19:0311012:22 , 35:19:0311021:239 , 35:19:0311027:278, 35:19:0311029:33, 35:19:0311034:25, 35:19:0311036:24, 35:19:0311037:10, 35:19:0311038:19, 35:19:0311039:23, 35:19:0311039:87; земли кадастровых кварталов 35:19:0311001; 35:19:0311012; 35:19:0311021; 35:19:0311027; 35:19:0311029; 35:19:0311032 ; 35:19:0311033 ; 35:19:0311034; 35:19:0311035; 35:19:0311036; 35:19:0311037; 35:19:0311038; 35:19:0311039

Площадь испрашиваемого публичного сервитута 40 770 кв.м

Лист 9



Масштаб 1:2000

- Условные обозначения:
- линия электропередач ВЛ 0,4 кВ РОССИЯ (инвентарный номер 12.2.5.00058510);
 - проектные границы публичного сервитута;
 - существующая часть границы, имеющиеся сведения в ЕГРН сведения о которой достаточны для определения её местоположения;
 - номер и граница кадастрового квартала;
 - кадастровый номер земельного участка сведения о котором содержатся в ЕГРН;
 - обозначение и номер характерной точки проектных границ публичного сервитута;



Подпись

"20" августа 2020 г.

Место для отриски печати

Каталог координат характерных точек границы публичного сервитута

Обозначение характерных точек границы	Координаты, м	
	X, м	Y, м
1	279367,16	1295137,59
2	279368,22	1295144,97
3	279368,55	1295144,89
4	279379,25	1295128,03
5	279408,21	1295085,32
6	279425,25	1295058,15
7	279443,86	1295030,87
8	279459,24	1295006,81
9	279431,98	1295012,79
10	279398,37	1295020,78
11	279356,87	1295011,99
12	279357,83	1295007,49
13	279398,31	1295016,06
14	279430,96	1295008,3
15	279464,5	1295000,94
16	279498,4	1295019,32
17	279528,6	1295037,21
18	279560,95	1295030,35
19	279594,84	1295022,77
20	279595,85	1295027,26
21	279561,93	1295034,85
22	279527,8	1295042,09
23	279496,13	1295023,32
24	279464,95	1295006,41
25	279447,7	1295033,41
26	279429,1	1295060,67
27	279412,06	1295087,83
28	279383,09	1295130,56
29	279371,42	1295148,95
30	279368,88	1295149,53
31	279370,18	1295158,5
32	279358,98	1295160,12
33	279368,87	1295206,09
34	279377,56	1295246,52
35	279386,36	1295287,44
36	279396,43	1295334,24
37	279404,38	1295371,22
38	279420,81	1295449,57
39	279426,98	1295491,79
40	279433,77	1295539,62
41	279440,55	1295588,8
42	279448,7	1295582,56
43	279451,5	1295586,22
44	279441,65	1295593,76
45	279462,67	1295641,8
46	279478,23	1295678,62
47	279494,51	1295716,31
48	279509,57	1295755,29
49	279522,14	1295756,47
50	279521,71	1295761,05
51	279511,4	1295760,08
52	279528,43	1295804,73
53	279538,65	1295834,04
54	279542,14	1295818,47
55	279546,63	1295819,47
56	279541,52	1295842,28
57	279558,72	1295893,05
58	279579,14	1295906,64

Обозначение характерных точек границы	Координаты, м	
	X, м	Y, м
59	279594,79	1295935,56
60	279629,12	1295926,95
61	279630,24	1295931,42
62	279592,45	1295940,89
63	279575,64	1295909,84
64	279557,59	1295897,82
65	279547,56	1295915,93
66	279533	1295942,74
67	279518,55	1295971,29
68	279502,38	1295999,04
69	279466,99	1296020,74
70	279427,02	1296018,1
71	279427,32	1296013,51
72	279465,84	1296016,06
73	279498,99	1295995,73
74	279514,51	1295969,09
75	279528,92	1295940,6
76	279543,53	1295913,72
77	279554,28	1295894,3
78	279536,96	1295843,16
79	279524,1	1295806,31
80	279505,79	1295758,27
81	279490,25	1295718,05
82	279474	1295680,43
83	279458,44	1295643,62
84	279436,58	1295593,66
85	279429,21	1295540,26
86	279422,43	1295492,44
87	279416,28	1295450,38
88	279399,88	1295372,17
89	279391,93	1295335,21
90	279381,87	1295288,41
91	279373,07	1295247,48
92	279364,37	1295207,06
93	279354,42	1295160,78
94	279349,1	1295161,55
95	279346,08	1295140,64
1	279367,16	1295137,59
96	275684,01	1300246,96
97	275688,21	1300268,7
98	275668,63	1300272,48
99	275647,64	1300297,06
100	275624,46	1300323,7
101	275600,14	1300351,58
102	275577,83	1300377,4
103	275605,49	1300389,49
104	275644,04	1300406,6
105	275642,17	1300410,8
106	275603,63	1300393,7
107	275573,13	1300380,36
108	275543,2	1300365,32
109	275516,48	1300354,58
110	275494,02	1300378,58
111	275470,39	1300400,56
112	275454,7	1300419,78
113	275430,84	1300444,4
114	275427,54	1300441,19
115	275451,26	1300416,72

	X, м	Y, м
116	275467,03	1300397,4
117	275490,77	1300375,32
118	275512,03	1300352,6
119	275486,64	1300340,76
120	275454,43	1300325,78
121	275421,08	1300310,48
122	275389,94	1300296,06
123	275356,65	1300281,01
124	275326,2	1300267,14
125	275301,56	1300256,14
126	275278,29	1300244,94
127	275263,45	1300273,1
128	275249,4	1300302,24
129	275236,5	1300328,49
130	275232,37	1300326,46
131	275245,27	1300300,23
132	275259,34	1300271,03
133	275275,37	1300240,63
134	275298,21	1300206,42
135	275323,41	1300169,38
136	275322,25	1300128,59
137	275326,84	1300128,46
138	275328,05	1300170,74
139	275302,02	1300208,99
140	275280,67	1300240,98
141	275303,49	1300251,97
142	275328,09	1300262,95
143	275358,55	1300276,82
144	275391,85	1300291,87
145	275423,01	1300306,3
146	275456,36	1300321,61
147	275488,58	1300336,59
148	275516,79	1300349,75
149	275545,1	1300361,12
150	275573,48	1300375,39
151	275596,67	1300348,57
152	275620,99	1300320,67
153	275644,16	1300294,06
154	275666,47	1300267,93
155	275663,19	1300250,99
96	275684,01	1300246,96
156	276963,79	1300967,81
157	276977,2	1300984,59
158	276965,26	1300994,13
159	276982,51	1301048,64
160	276992,95	1301081,64
161	277005,25	1301120,52
162	277020,54	1301168,85
163	276980,61	1301176,31
164	276940,56	1301183,8
165	276900,57	1301191,28
166	276862,59	1301198,38
167	276821,47	1301206,06
168	276786,68	1301212,57
169	276746,09	1301220,15
170	276700,38	1301228,7
171	276651,68	1301237,8
172	276624,2	1301242,94
173	276581,69	1301250,89
174	276580,85	1301246,37
175	276623,36	1301238,42
176	276650,83	1301233,28

	X, м	Y, м
177	276699,54	1301224,18
178	276745,24	1301215,63
179	276785,84	1301208,04
180	276820,63	1301201,54
181	276861,74	1301193,85
182	276899,72	1301186,76
183	276939,71	1301179,28
184	276979,77	1301171,79
185	277014,59	1301165,28
186	277000,87	1301121,91
187	276988,56	1301083,03
188	276978,12	1301050,03
189	276961,41	1300997,21
190	276960,48	1300997,95
191	276947,07	1300981,17
156	276963,79	1300967,81
192	278867,68	1300842,46
193	278871,13	1300863,18
194	278856,93	1300865,54
195	278856,12	1300867,47
196	278851,62	1300901,01
197	278847,81	1300936,78
198	278844,08	1300971,71
199	278840,2	1301008,13
200	278837,07	1301041,36
201	278874,11	1301044,95
202	278907,88	1301048,19
203	278945,65	1301051,57
204	278977,66	1301054,52
205	279001,85	1301065,78
206	279033,7	1301080,42
207	279066,26	1301095,31
208	279097,73	1301109,67
209	279122,24	1301121,12
210	279158,36	1301137,97
211	279163,09	1301153,73
212	279158,68	1301155,05
213	279154,54	1301141,27
214	279120,29	1301125,29
215	279097,14	1301114,47
216	279089,26	1301121,34
217	279086,24	1301117,86
218	279092,56	1301112,37
219	279064,35	1301099,5
220	279033,28	1301085,29
221	279026,56	1301092,4
222	279023,22	1301089,24
223	279028,87	1301083,26
224	278999,92	1301069,96
225	278976,44	1301059,02
226	278951,03	1301056,69
227	278966,73	1301074,38
228	278963,29	1301077,43
229	278944,33	1301056,07
230	278912,29	1301053,2
231	278922,15	1301067,77
232	278918,34	1301070,35
233	278906,37	1301052,67
234	278873,67	1301049,53
235	278836,54	1301045,93
236	278835,13	1301055,95
237	278830,57	1301055,31

	X, м	Y, м
238	278831,95	1301045,53
239	278797,74	1301042,87
240	278764,06	1301039,75
241	278768,35	1301053,37
242	278763,96	1301054,75
243	278759,11	1301039,33
244	278726,33	1301037,17
245	278705,32	1301045,7
246	278703,59	1301041,43
247	278716,01	1301036,4
248	278689,45	1301034,38
249	278654,59	1301032,07
250	278655,82	1301040,98
251	278651,26	1301041,61
252	278649,9	1301031,76
253	278621,46	1301029,93
254	278592,87	1301027,94
255	278600,74	1301037,31
256	278597,22	1301040,27
257	278587,08	1301028,21
258	278570,82	1301037,35
259	278568,57	1301033,34
260	278579,79	1301027,03
261	278547,15	1301024,73
262	278547,47	1301020,15
263	278587,77	1301022,98
264	278619,11	1301025,16
265	278617,07	1300998,65
266	278621,65	1300998,3
267	278623,75	1301025,47
268	278652,07	1301027,29
269	278689,44	1301029,77
270	278710,25	1301025,24
271	278711,23	1301029,73
272	278705,48	1301030,98
273	278726,12	1301032,55
274	278761,01	1301034,85
275	278798,13	1301038,29
276	278832,49	1301040,96
277	278835,63	1301007,67
278	278839,51	1300971,23
279	278843,23	1300936,29
280	278847,05	1300900,46
281	278851,62	1300866,43
282	278849,66	1300866,75
283	278846,21	1300846,04
192	278867,68	1300842,46
284	279187,2	1301381,93
285	279181,75	1301402,73
286	279177,45	1301401,6
287	279177,53	1301402,35
288	279156,97	1301402,24
289	279110,59	1301394,02
290	279062,44	1301386,36
291	279014,46	1301375,71
292	279018,35	1301344,95
293	279022,96	1301318,49
294	279027,54	1301292,18
295	279030,29	1301262,58
296	278991,25	1301242,1
297	278961,78	1301226,14
298	278963,97	1301222,1

	X, м	Y, м
299	278993,41	1301238,04
300	279035,15	1301259,94
301	279032,11	1301292,79
302	279027,49	1301319,28
303	279022,9	1301345,63
304	279019,55	1301372,12
305	279063,3	1301381,84
306	279111,35	1301389,49
307	279157,39	1301397,64
308	279162,44	1301397,67
309	279161,17	1301397,34
310	279166,62	1301376,54
284	279187,2	1301381,93
311	278314,48	1303374,16
312	278307,07	1303394,19
313	278287	1303386,76
314	278294,41	1303366,73
315	278304,15	1303370,34
316	278315,96	1303346,82
317	278341,65	1303377,56
318	278365,23	1303405,57
319	278389,9	1303434,85
320	278416,21	1303466,42
321	278442,6	1303497,03
322	278439,12	1303500,03
323	278413,19	1303469,96
324	278387,95	1303463,63
325	278389,07	1303459,17
326	278408,17	1303463,96
327	278386,37	1303437,81
328	278361,71	1303408,53
329	278338,13	1303380,52
330	278316,93	1303355,15
331	278308,49	1303371,94
311	278314,48	1303374,16
332	279946,99	1304895,71
333	279957,41	1304914,16
334	279946,53	1304920,31
335	279946,66	1304921,47
336	279950,42	1304967,88
337	279952,59	1305001,56
338	279968,39	1304989,21
339	279971,22	1304992,84
340	279958,66	1305002,66
341	279993,5	1304998,01
342	280001,03	1304985,13
343	280005	1304987,45
344	279999,39	1304997,04
345	280039,6	1304990,22
346	280043,18	1304979,53
347	280047,54	1304980,99
348	280044,72	1304989,41
349	280083,34	1304983,46
350	280131,5	1304976,05
351	280186,18	1304969,59
352	280199,49	1304954,79
353	280241,13	1304941,02
354	280279,91	1304928,76
355	280281,29	1304933,14
356	280242,55	1304945,4
357	280202,09	1304958,78

	X, м	Y, м
358	280188,44	1304973,96
359	280132,12	1304980,61
360	280084,04	1304988,01
361	280041,71	1304994,53
362	279995,27	1305002,41
363	279948,44	1305008,67
364	279945,83	1304968,21
365	279942,15	1304922,78
366	279938,65	1304924,76
367	279928,23	1304906,3
332	279946,99	1304895,71
368	279042,42	1305222,5
369	279024,27	1305233,79
370	279012,91	1305215,53
371	279026,46	1305207,11
372	279023,77	1305166,91
373	279020,59	1305119,41
374	279017	1305072,21
375	279014	1305038,44
376	279012,4	1305011,39
377	279010,29	1304975,64
378	278982,75	1305002,36
379	278979,55	1304999,05
380	279009,92	1304969,59
381	279007,35	1304936,83
382	279006,09	1304904,05
383	279003,58	1304873,38
384	279000,85	1304835,86
385	278959,69	1304846,01
386	278919,09	1304855,35
387	278886,08	1304863,61
388	278842,41	1304865,24
389	278802,82	1304866,34
390	278802,7	1304861,74
391	278842,26	1304860,64
392	278885,42	1304859,03
393	278918,02	1304850,88
394	278958,62	1304841,53
395	279002,83	1304830,63
396	279044,69	1304836,71
397	279069,55	1304817,78
398	279071,26	1304786,44
399	279072,68	1304754,46
400	279074,26	1304715,03
401	279075,86	1304677,22
402	279080,45	1304677,41
403	279078,85	1304715,22
404	279077,28	1304754,66
405	279075,86	1304786,67
406	279074,03	1304820,15
407	279049,93	1304838,5
408	279088,37	1304853,93
409	279130,4	1304870,8
410	279174,1	1304880,27
411	279202,71	1304886,83
412	279224,77	1304891,63
413	279247,97	1304909,39
414	279245,17	1304913,05
415	279222,79	1304895,9
416	279201,71	1304891,32
417	279173,1	1304884,76
418	279129,05	1304875,21

	X, м	Y, м
419	279086,66	1304858,2
420	279044,71	1304841,36
421	279005,45	1304835,66
422	279008,16	1304873,02
423	279010,68	1304903,77
424	279011,94	1304936,56
425	279014,59	1304970,33
426	279017	1305011,12
427	279018,59	1305038,1
428	279021,59	1305071,83
429	279025,18	1305119,09
430	279028,36	1305166,6
431	279030,88	1305204,35
432	279031,06	1305204,24
368	279042,42	1305222,5
433	278605,89	1305898,96
434	278610,59	1305904,85
435	278621,52	1305866,04
436	278634,49	1305816,99
437	278657,12	1305800,3
438	278679,57	1305783,67
439	278682,31	1305787,36
440	278659,85	1305804
441	278638,52	1305819,73
442	278625,96	1305867,25
443	278614,12	1305909,27
444	278620,39	1305917,14
445	278613,51	1305922,63
446	278635,8	1305938,2
447	278663,03	1305957,72
448	278681,44	1305947,73
449	278712,74	1305931,25
450	278743,65	1305913,28
451	278764,46	1305910,68
452	278805,6	1305904,41
453	278833,28	1305893,78
454	278859	1305882,77
455	278877,74	1305872,51
456	278908,43	1305854,94
457	278910,71	1305858,93
458	278879,99	1305876,52
459	278861,02	1305886,91
460	278835,01	1305898,05
461	278806,79	1305908,88
462	278765,09	1305915,24
463	278745,15	1305917,73
464	278714,97	1305935,28
465	278683,61	1305951,79
466	278662,69	1305963,14
467	278633,14	1305941,96
468	278609,76	1305925,62
469	278601,63	1305932,1
470	278596,84	1305926,1
471	278589	1305947,31
472	278575,89	1305970,1
473	278570,78	1305995,59
474	278560,6	1306018,68
475	278546,03	1306049,74
476	278501,11	1306083,6
477	278476,79	1306101,94
478	278451,04	1306121,36
479	278428,55	1306138,31

	X, м	Y, м
480	278399,69	1306160,07
481	278375,2	1306178,54
482	278356,71	1306177,71
483	278332,59	1306193,97
484	278310,14	1306209,44
485	278283,06	1306228,1
486	278307,24	1306251,68
487	278304,03	1306254,98
488	278279,2	1306230,77
489	278251,99	1306249,62
490	278225,1	1306268,07
491	278193,15	1306290,24
492	278171,14	1306309,29
493	278146,47	1306331,84
494	278121,62	1306354,25
495	278098,23	1306374,83
496	278080,05	1306390,85
497	278049,9	1306417,06
498	278023,8	1306426,93
499	277996,62	1306436,9
500	277975,1	1306445,36
501	277941,37	1306456,08
502	277910,15	1306465,57
503	277880,44	1306472,36
504	277849,24	1306480,23
505	277818,25	1306487,58
506	277778,89	1306496,78
507	277744,24	1306504,47
508	277711,3	1306511,89
509	277678,43	1306519,51
510	277659,65	1306498,22
511	277663,1	1306495,18
512	277680,07	1306514,41
513	277710,28	1306507,41
514	277743,23	1306499,98
515	277777,87	1306492,3
516	277817,2	1306483,1
517	277848,15	1306475,76
518	277879,36	1306467,89
519	277908,96	1306461,12
520	277940,01	1306451,69

	X, м	Y, м
521	277971,13	1306441,79
522	277957,26	1306412,14
523	277945,99	1306380,87
524	277930,29	1306340,77
525	277934,58	1306339,1
526	277950,3	1306379,26
527	277961,51	1306410,38
528	277975,5	1306440,26
529	277994,98	1306432,6
530	278021,05	1306423,04
531	278023,76	1306411,77
532	278028,23	1306412,84
533	278026,25	1306421,08
534	278047,5	1306413,04
535	278077,02	1306387,39
536	278095,19	1306371,38
537	278118,56	1306350,82
538	278143,38	1306328,43
539	278168,08	1306305,85
540	278190,32	1306286,6
541	278222,48	1306264,28
542	278249,37	1306245,83
543	278278,14	1306225,9
544	278307,53	1306205,65
545	278330	1306190,17
546	278355,39	1306173,05
547	278373,75	1306173,87
548	278396,92	1306156,4
549	278425,78	1306134,64
550	278448,27	1306117,68
551	278474,02	1306098,27
552	278498,34	1306079,93
553	278542,35	1306046,75
554	278556,41	1306016,77
555	278566,37	1305994,19
556	278571,53	1305968,46
557	278584,82	1305945,35
558	278593,49	1305921,9
559	278587,13	1305913,92
433	278605,89	1305898,96

Кадастровый инженер **ЛЫСЕНКО** **Е. Э. Лысенко**

