

И.контр.			
Провер.			
Изм. внес			

И.контр.	И.контр.	И.контр.	И.контр.
Провер.	Провер.	Провер.	Провер.
Изм. внес	Изм. внес	Изм. внес	Изм. внес

И.контр.	И.контр.	И.контр.	И.контр.
Провер.	Провер.	Провер.	Провер.
Изм. внес	Изм. внес	Изм. внес	Изм. внес

УСЛОВНЫЕ ОБОЗНАЧЕНИЯ:

- проектируемый линейный объект

- пункт регулировки газа

- щебень, шлак, разрушенный асфальт

- автодороги грунтовые без покрытия

- автодороги с цементно-асфальтным покрытием

- осевые линии дорог, улиц, проездов

X = 356269.51 - координаты точек пересечения осевых линий дорог, улиц, проездов с проектируемыми объектами

Y = 3214078.43 - координаты точек пересечения осевых линий дорог, улиц, проездов с проектируемыми объектами

Реконструкция сетей водоснабжения в д.Бриллино Устюженского района Вологодской области

Проект планировки и проект межевания территории

И.контр. Морозов

06.18

М 1:1000

Студия Лист Листов


Л 1 7

ООО "ГеоСтройИзвестия"

И.контр.			
Провер.			
Изм. внес			

Инв. № подл.	Подпись и дата	Взам. инв. №

Примечание: условные обозначения представлены на листе 1

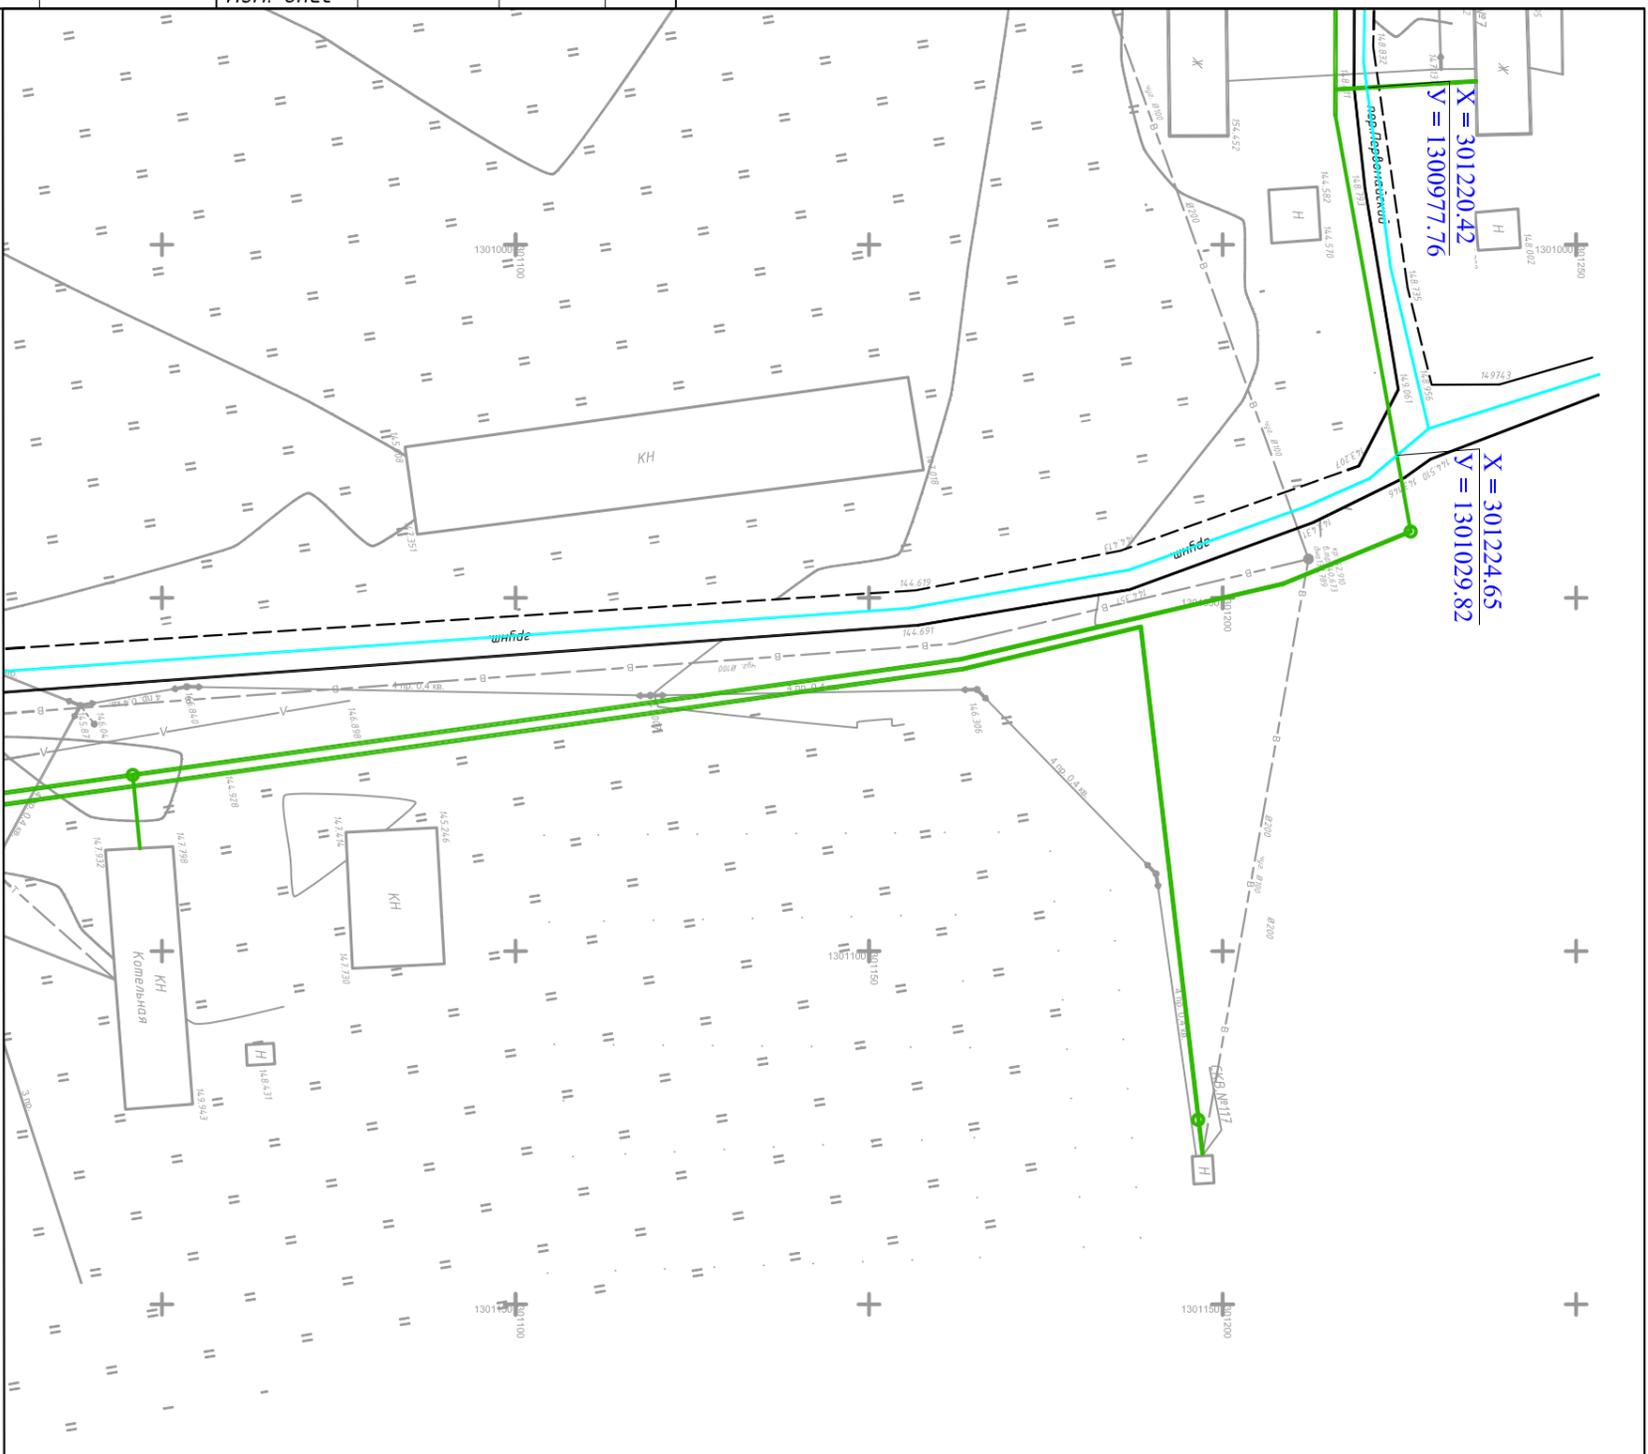

Реконструкция сетей водоснабжения в д.Бриллино Устюженского района Вологодской области

Проект планировки и проект межевания территории

И.контр. Морозов

Дата 06.18


Схема организации улично-дорожной сети и движения транспорта М 1:1000

Стация	Лист	Листов
П	2	7

И.контр.				
Провер.				
Изм. внес				

Инв. № подл.	Подпись и дата	Взам. инв. №


Примечание: условные обозначения представлены на листе 1

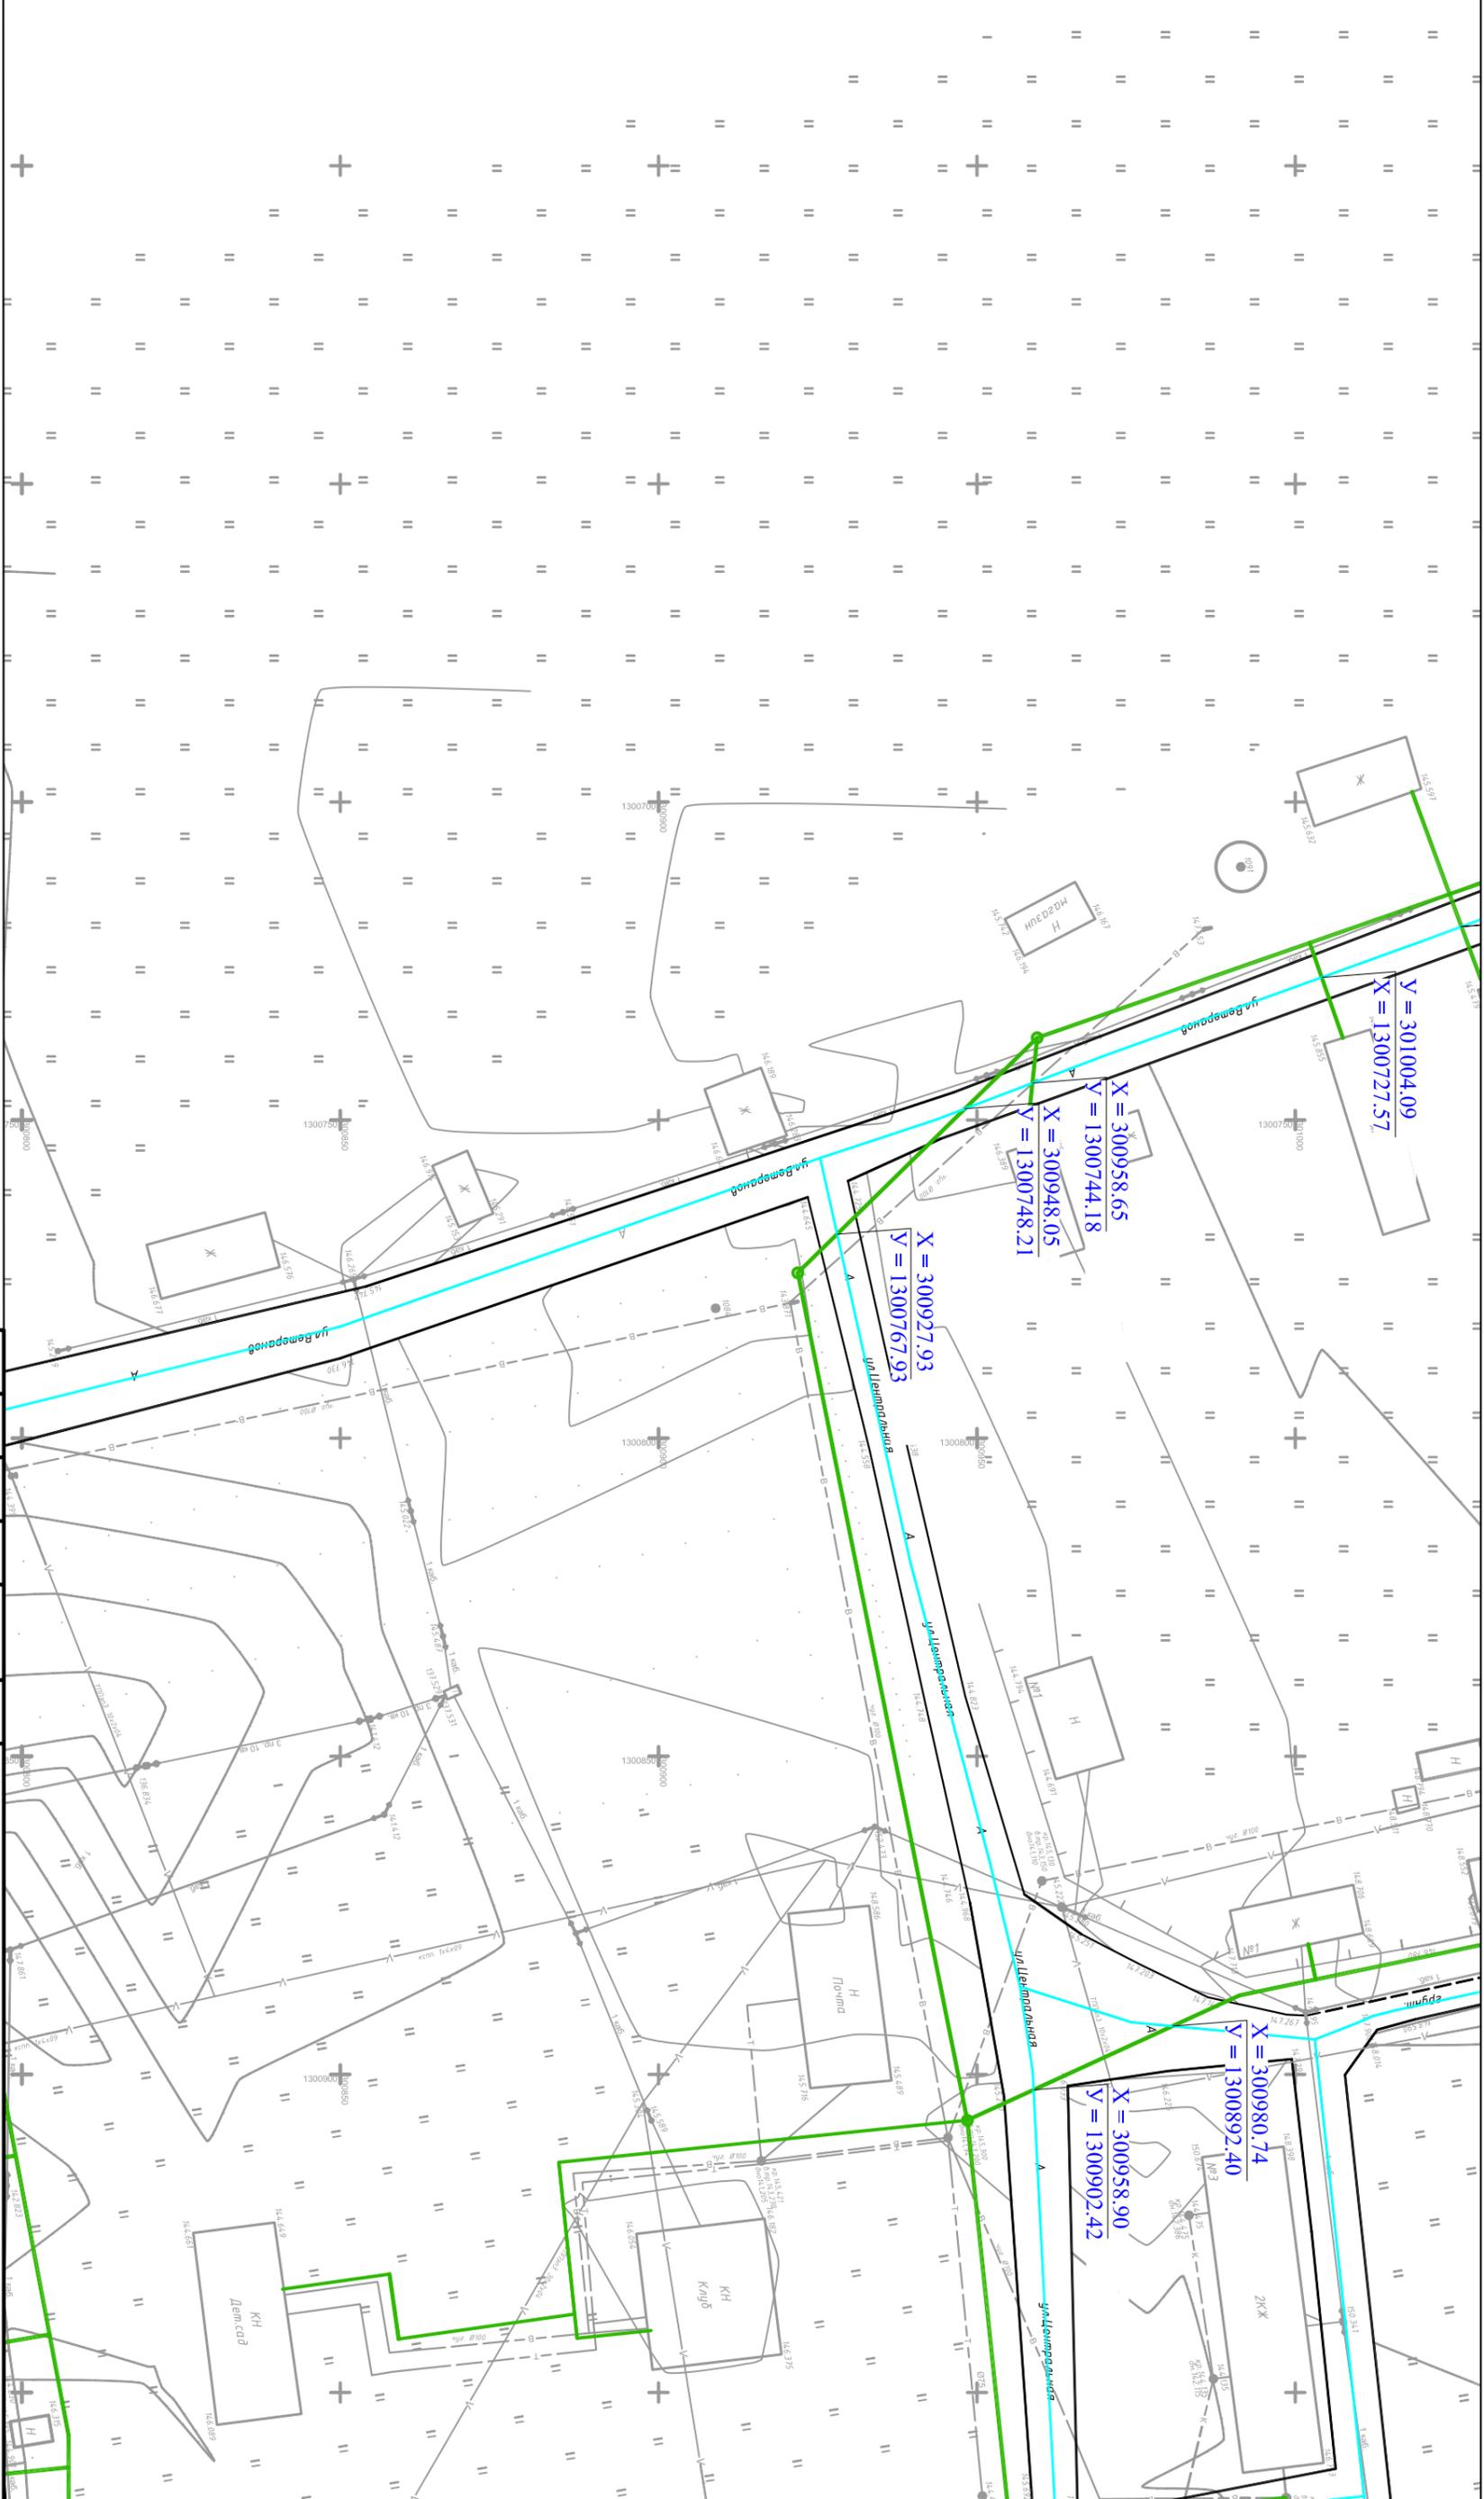

Изм.	Кол-во	Лист	№ док.	Подпись	Дата
Выполнил		Соколова А.В.			06.18
Проверил		Щукин С.Н.			06.18
И.контроль		Морозов			06.18

<p>Реконструкция сетей водоснабжения в д.Бриллино Усhtаженского района Вологодской области</p>		
<p>Проект планировки и проект межевания территории</p>		
И.контроль	Морозов	06.18
<p>Схема организации улично-дорожной сети и движения транспорта</p>		
<p>М 1:1000</p>		
Студия	Лист	Листов
П	Э	7
<p>ООО "ГеоСтройИнженерия"</p>		

Инв. № подл.	Подпись и дата	Взам. инв. №	Н.контр.			
			Провер.			
			Изм. внес			

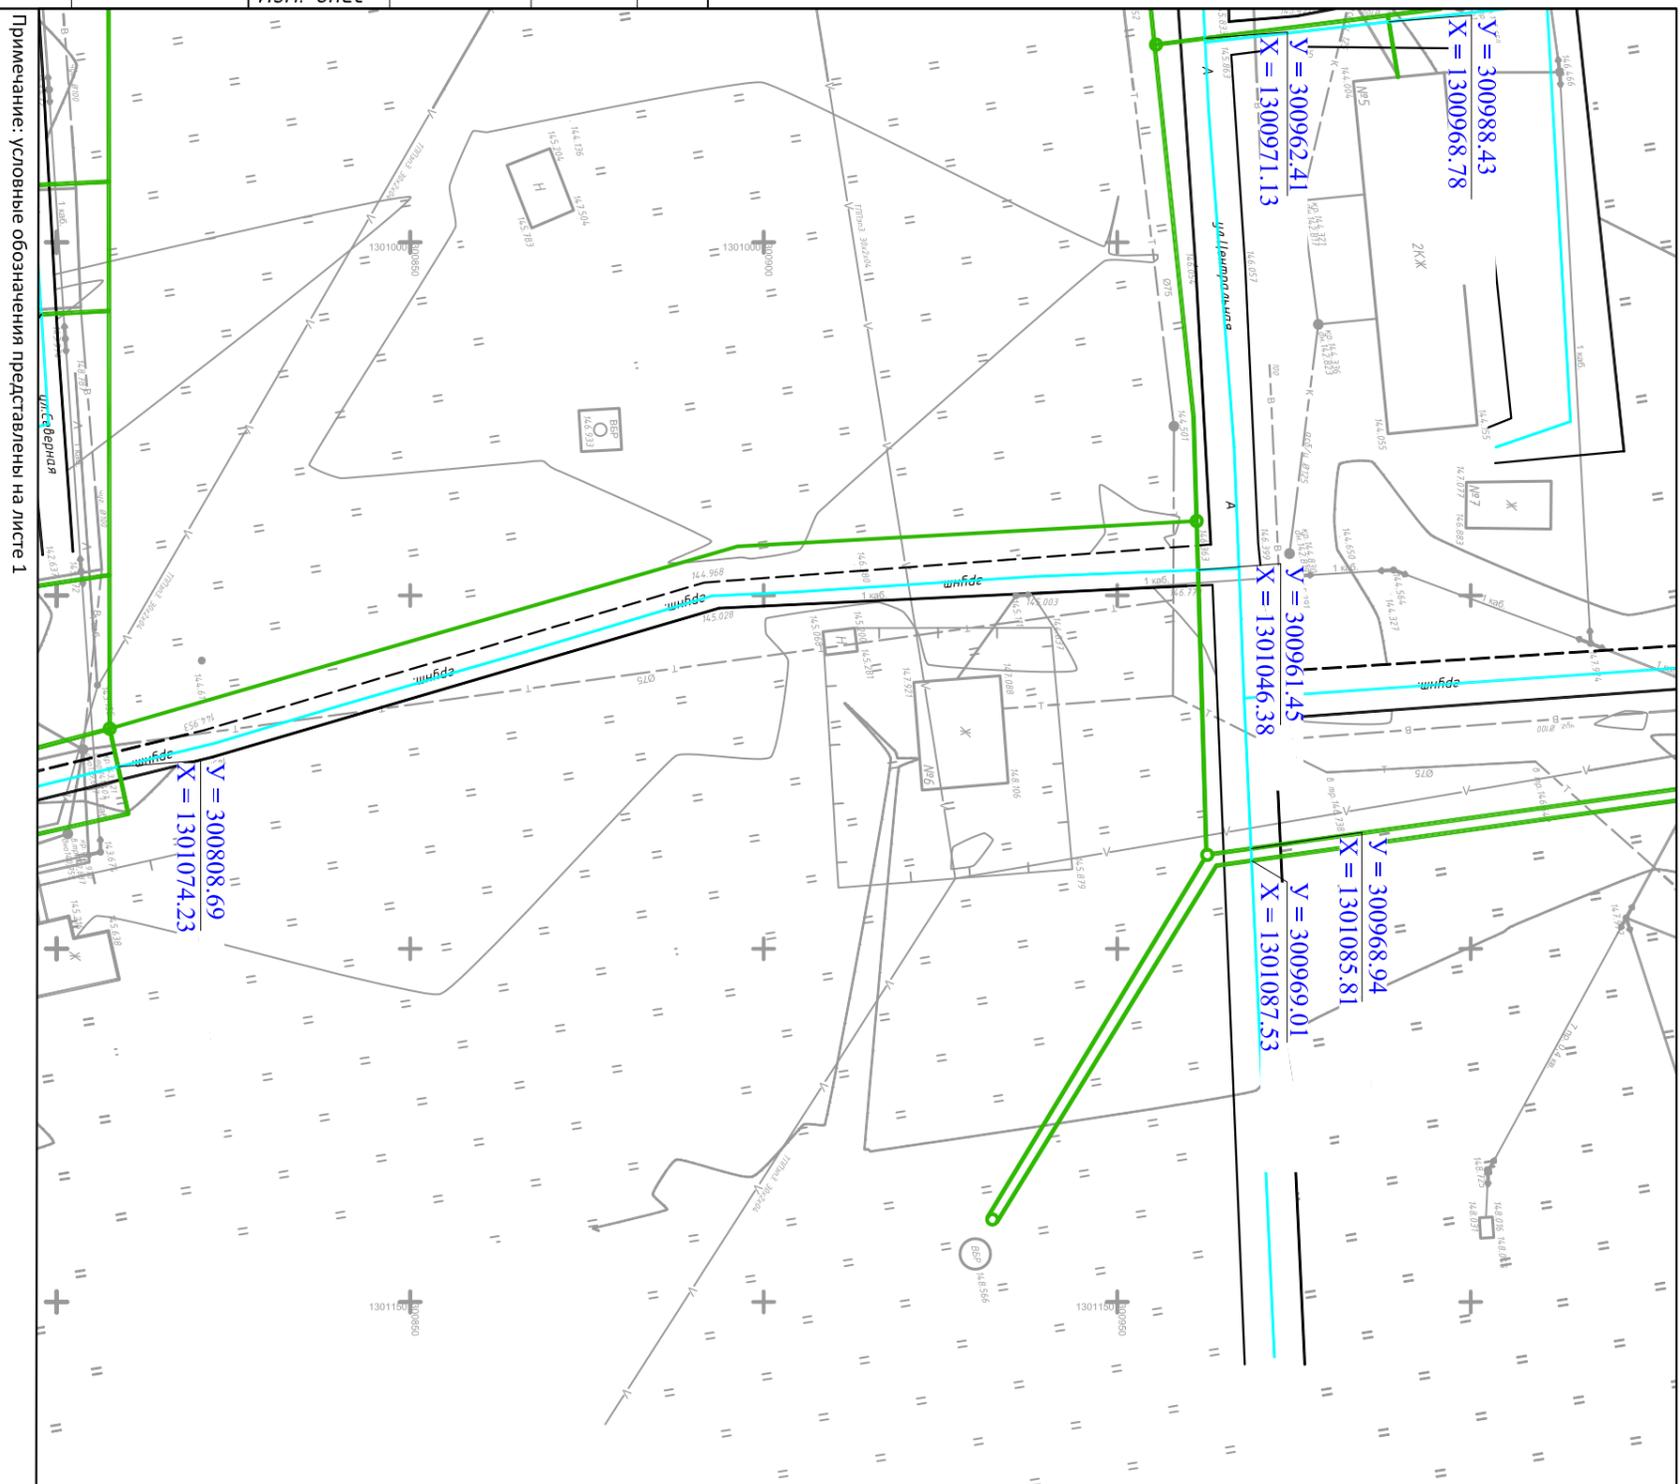

Примечание: условные обозначения представлены на листе 1

Изм.	Колуч.	Лист	№ док.	Подпись	Дата
Выполнил	Соколова А.В.			<i>[Signature]</i>	06.18
Проверил	Щукин С.Н.			<i>[Signature]</i>	06.18
Н.контр.	Морозов			<i>[Signature]</i>	06.18

Реконструкция сетей водоснабжения в д.Бриллино Усть-Южненского района Вологодской области

Проект планировки и проект межевания территории

Схема организации улично-дорожной сети и движения транспорта
М 1:1000

Стация	Лист	Листов
П	4	7

ООО "ГеоСтройИзвестия"

И.контр.				
Провер.				
Изм. внес				

Инв. № подл.	Подпись и дата	Взам. инв. №

Примечание: условные обозначения представлены на листе 1



Изм.	Колуч.	Лист	№ док.	Подпись	Дата
Выполнил	Соколова А.В.				06.18
Проверил	Щукин С.Н.				06.18
И.контр.	Морозов				06.18

Реконструкция сетей водоснабжения в д.Бриллино Устюженского района Волгоградской области

Проект планировки и проект межевания территории

Схема организации улично-дорожной сети и движения транспорта

М 1:1000


Студия	Лист	Листов
П	5	7

ООО "ГеоСтройИнженерия"

И.контр.				
Провер.				
Изм. внес				

Инв. № подл.	Подпись и дата	Взам. инв. №

Примечание: условные обозначения представлены на листе 1

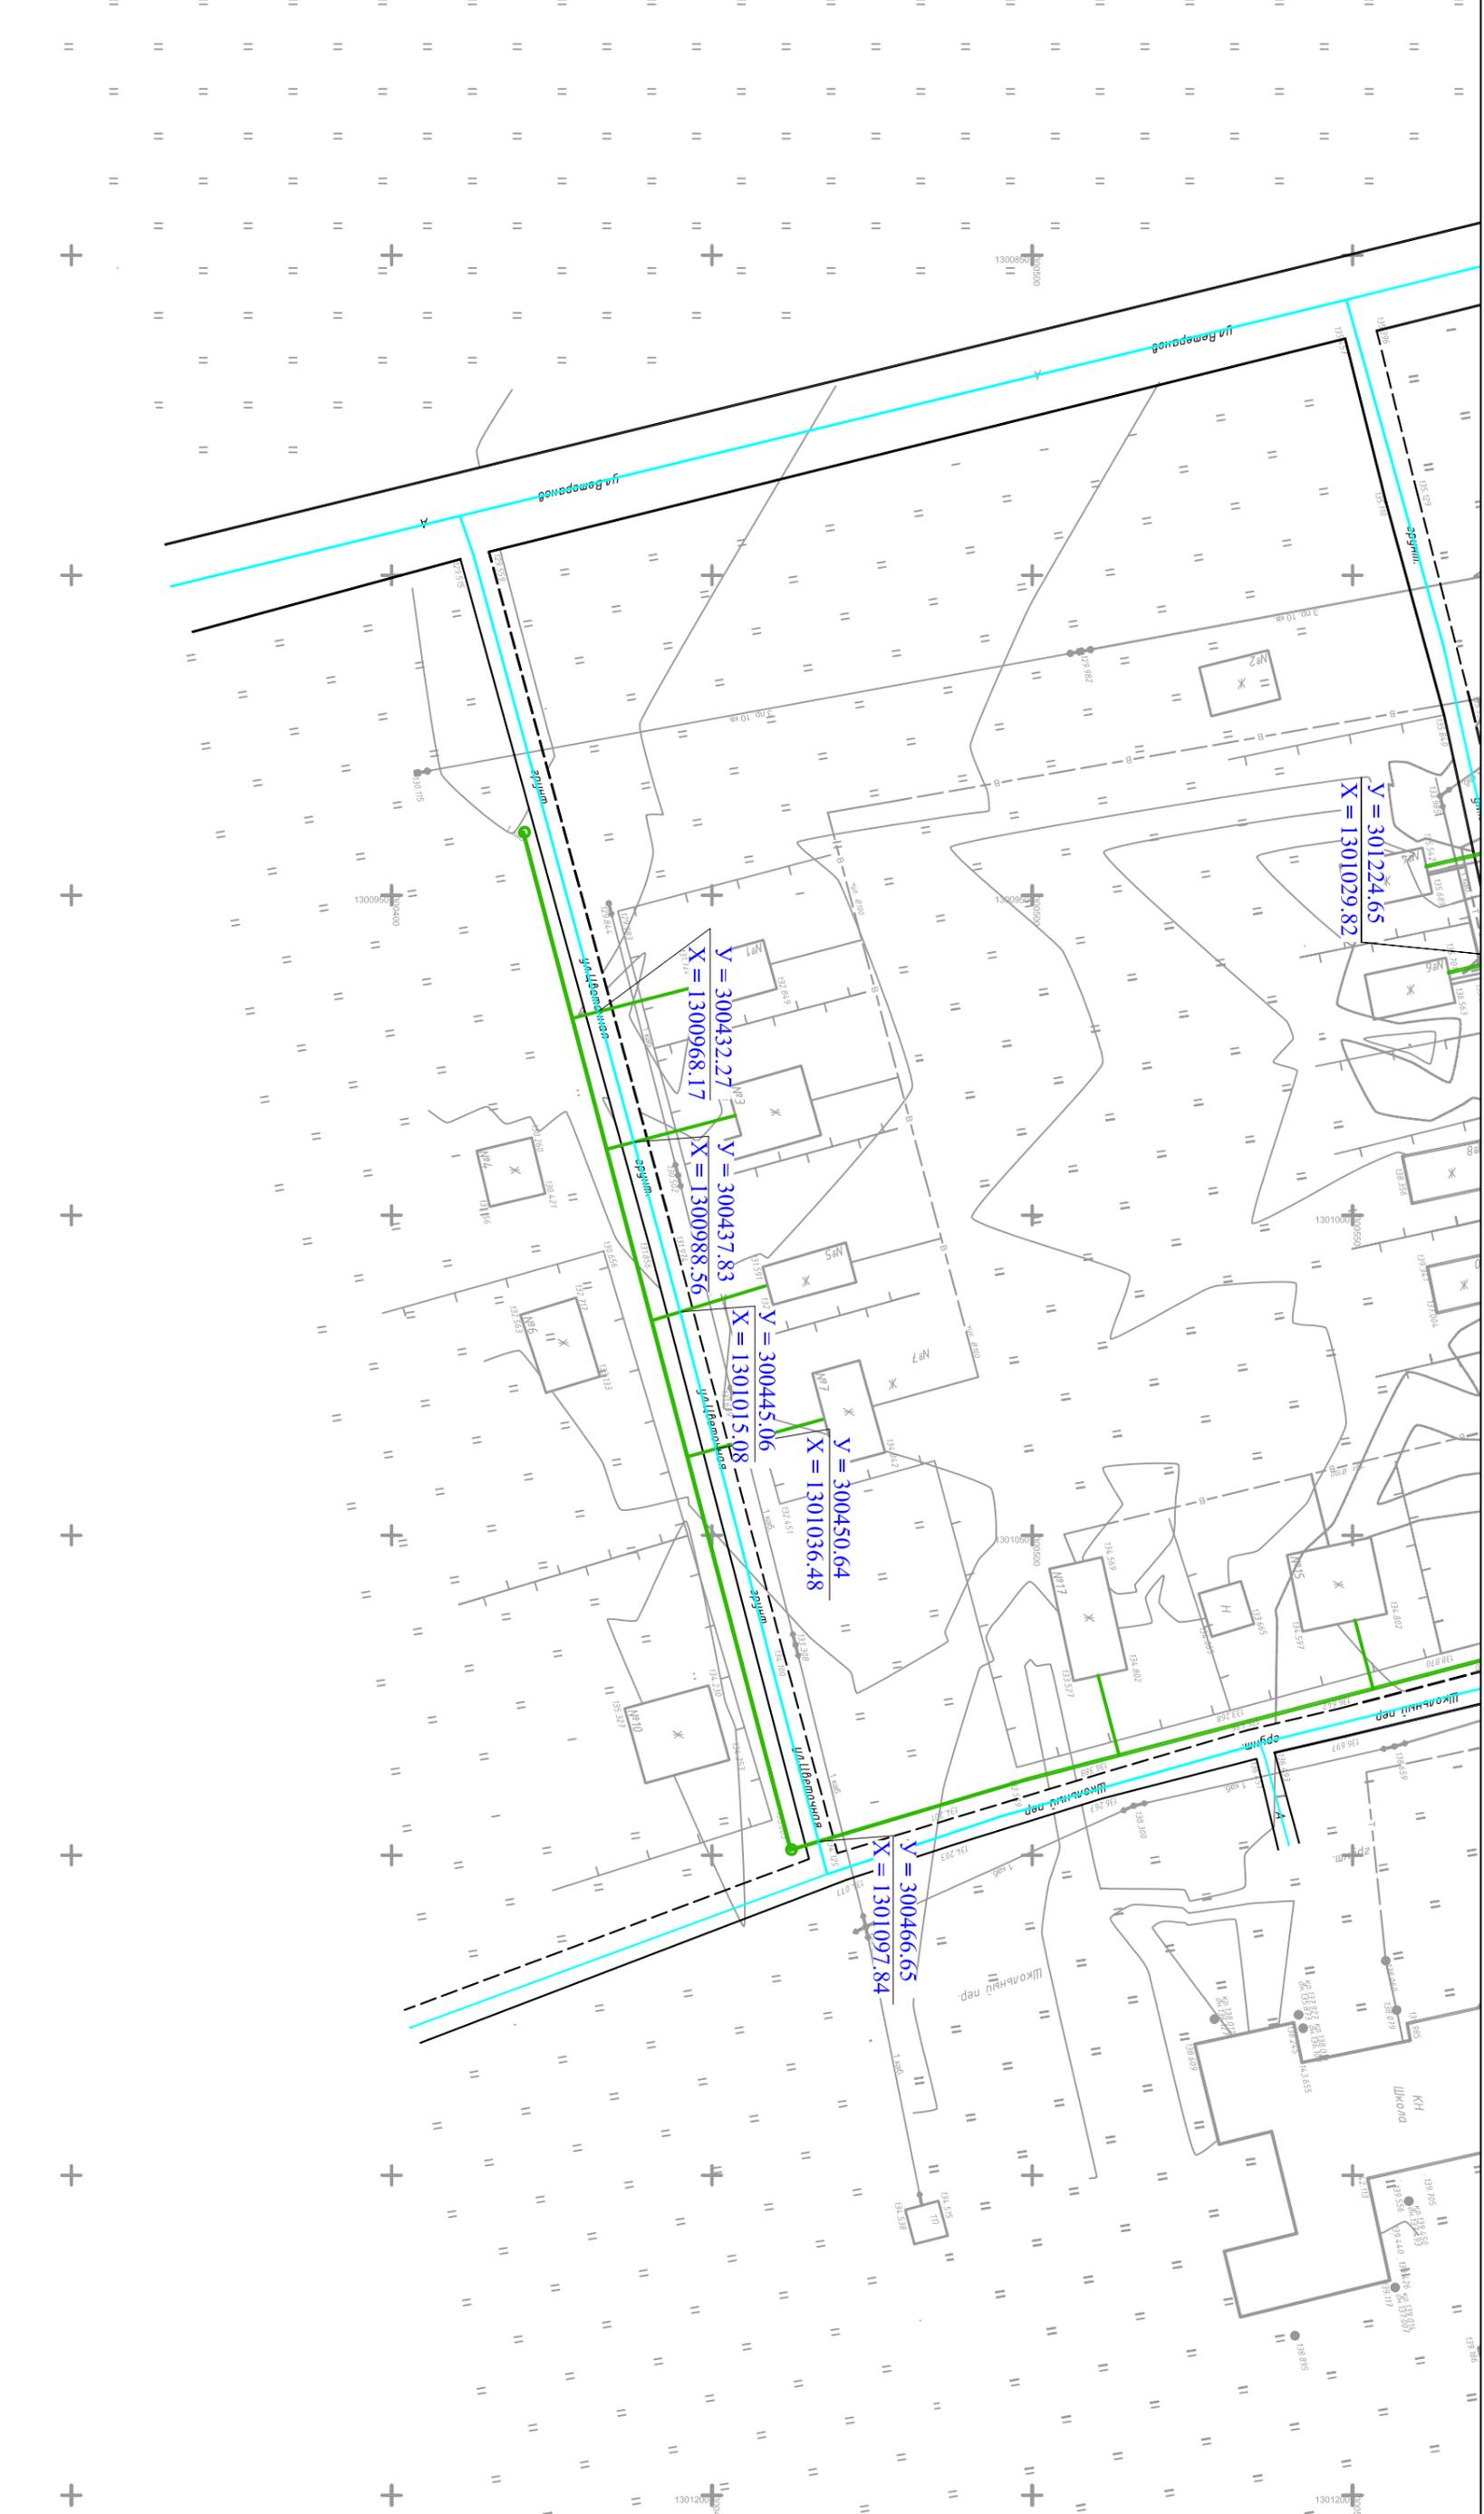

И.контр.	Морозов	06.18	
Проверил	Щукин С.Н.	06.18	
Выполнил	Соколова А.В.	06.18	
Изм. Колуч	Лист № док.	Подпись	Дата

Реконструкция сетей водоснабжения в д.Бриллино Уссурийского района Вологодской области		
Проект планировки и проект межевания территории		
Схема организации улично-дорожной сети и движения транспорта М 1:1000		
Стация	Лист	Листов
П	7	7
ООО "ГеоСтройИзвестия"		