

Утверждена


Постановление администрации Устюженского
муниципального района

от _____ г № _____

Схема расположения земельного участка
на кадастровом плане территории

Условный номер земельного участка:

Площадь земельного участка: 1469 кв.м.

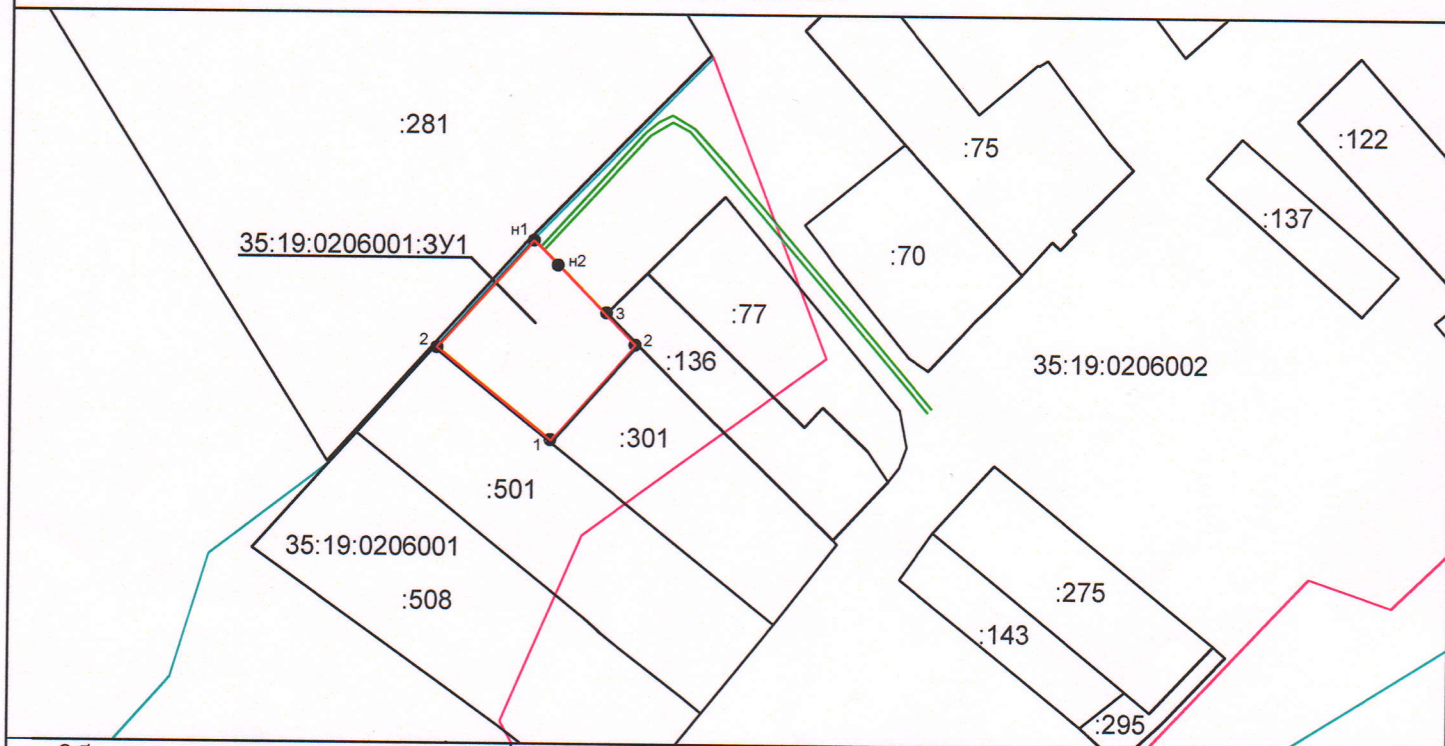

Обозначение характерных точек границ	Координаты, м	
	X	Y
1	2	3
2	323413.10	1307909.34
n1	323442.31	1307935.56
n2	323435.47	1307942.28
3	323422.44	1307955.06
2	323413.98	1307963.43
1	323388.05	1307940.53
2	323413.10	1307909.34

Масштаба 1:2000

Система координат: МСК-35 1 зона

Условные обозначения:

- Обозначение доступа к формируемому земельному участку
Земли общего пользования (дорога)
- Граница формируемого земельного участка
- Граница учтенного земельного участка
- формируемый земельный участок
- Граница кадастрового квартала
- Граница населенного пункта
- 35:19:0206001 — Обозначение кадастрового квартала
- :34 — Земельные участки сведения о которых содержатся в ГКН
- 35:19:0206001:3У1 — Обозначение образуемого земельного участка