


Утверждена  
 Постановление администрации Устюженского  
 муниципального района  
 от \_\_\_\_\_ г № \_\_\_\_\_

Схема расположения земельного участка  
 на кадастровом плане территории

Условный номер земельного участка:

Площадь земельного участка: 2478 кв.м.

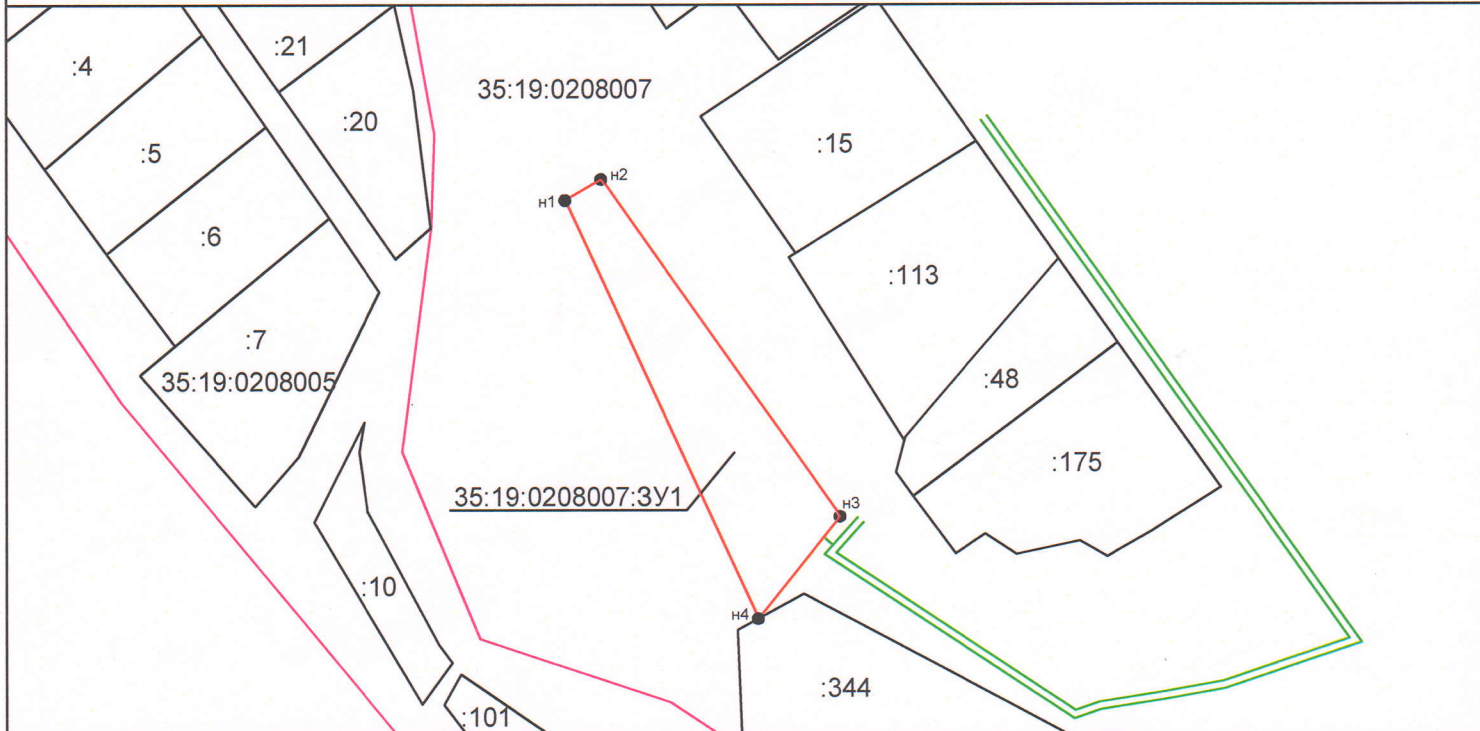

Обозначение характерных точек границ	Координаты, м	
	X	Y
1	2	3
n1	322866.55	1332462.44
n2	322872.09	1332471.97
n3	322782.90	1332534.84
n4	322755.88	1332513.31

Масштаба 1:2000  
 Система координат: МСК-35 1 зона

Условные обозначения:

- Обозначение доступа к формируемому земельному участку  
Земли общего пользования (дорога)
- Граница формируемого земельного участка
- Граница учтенного земельного участка
- формируемый земельный участок
- Граница кадастрового квартала
- Граница населенного пункта

35:19:0208007 -Обозначение кадастрового квартала  
 :15 -Земельные участки сведения о которых содержатся в ГКН  
 35:19:0208007:3У1 -Обозначение образуемого земельного участка