



ООО «ГеоСтройИзыскания»
Юридический адрес: 160009, РФ, Вологодская обл.,
г.Вологда, ул.Челюскинцев, д.32, оф.801.
Почтовый адрес: 160009, РФ, Вологодская обл.,
г.Вологда, ул.Челюскинцев, д.32, оф.801.
ИНН 3525281011, КПП 352501001,
ОГРН 1123525009541

СРО-И-022-12012010

Заказчик – Администрация Устюженского муниципального района

**РЕКОНСТРУКЦИЯ СЕТЕЙ ВОДОСНАБЖЕНИЯ В
Д.БРИЛИНО УСТЮЖЕНСКОГО РАЙОНА
ВОЛОГОДСКОЙ ОБЛАСТИ**

ПРОЕКТНАЯ ДОКУМЕНТАЦИЯ

Раздел 8

Мероприятия по обеспечению пожарной безопасности

577.00-577/18 - ПБ

Том 8

Изм.	№ док	Подп.	Дата

Вологда, 2018



ООО «ГеоСтройИзыскания»

Юридический адрес: 160009, РФ, Вологодская обл.,
г.Вологда, ул.Челюскинцев, д.32, оф.801.
Почтовый адрес: 160009, РФ, Вологодская обл.,
г.Вологда, ул.Челюскинцев, д.32, оф.801.
ИНН 3525281011, КПП 352501001,
ОГРН 1123525009541

СРО-И-022-12012010

Заказчик – Администрация Устюженского муниципального района

**РЕКОНСТРУКЦИЯ СЕТЕЙ ВОДОСНАБЖЕНИЯ В
Д.БРИЛИНО УСТЮЖЕНСКОГО РАЙОНА
ВОЛОГОДСКОЙ ОБЛАСТИ**

ПРОЕКТНАЯ ДОКУМЕНТАЦИЯ

Раздел 8

Мероприятия по обеспечению пожарной безопасности

577.00-577/18 - ПБ

Том 8

Изм.	№ док	Подп.	Дата

Генеральный директор



С.Н.Щукин

Главный инженер проекта

С.Н.Щукин

Вологда, 2018

- привлечение общественности к вопросам обеспечения пожарной безопасности;
- организацию обучения работающих правилам пожарной безопасности;
- разработку и реализацию норм и правил пожарной безопасности,
- разрабатывают мероприятия на случай возникновения пожара и организацию эвакуации людей.


Применяемая пожарная техника должна обеспечивать эффективное тушение пожара, быть безопасной для природы и людей (гл. 4 ГОСТ 12.1.004-91).

м) определение пожарных рисков угрозы жизни и здоровью людей, уничтожения имущества (расчет пожарных рисков не требуется при выполнении обязательных требований пожарной безопасности, установленных техническими регламентами, и выполнении в добровольном порядке требований нормативных документов по пожарной безопасности);

Определение пожарных рисков угрозы жизни и здоровью людей, уничтожения имущества не требуется, так как на данном объекте выполнены обязательные требования пожарной безопасности, установленные техническими регламентами, и выполнены требования нормативных документов по пожарной безопасности.

						577.00-577/18 - ПБ	Лист
Изм.	Колуч	Лист	№ док.	Подп.	Дата		5

Ситуационный план организации земельного участка, предоставленного для размещения линейного объекта, с указанием въезда (выезда) на территорию пожарной техники, мест размещения и емкости пожарных резервуаров

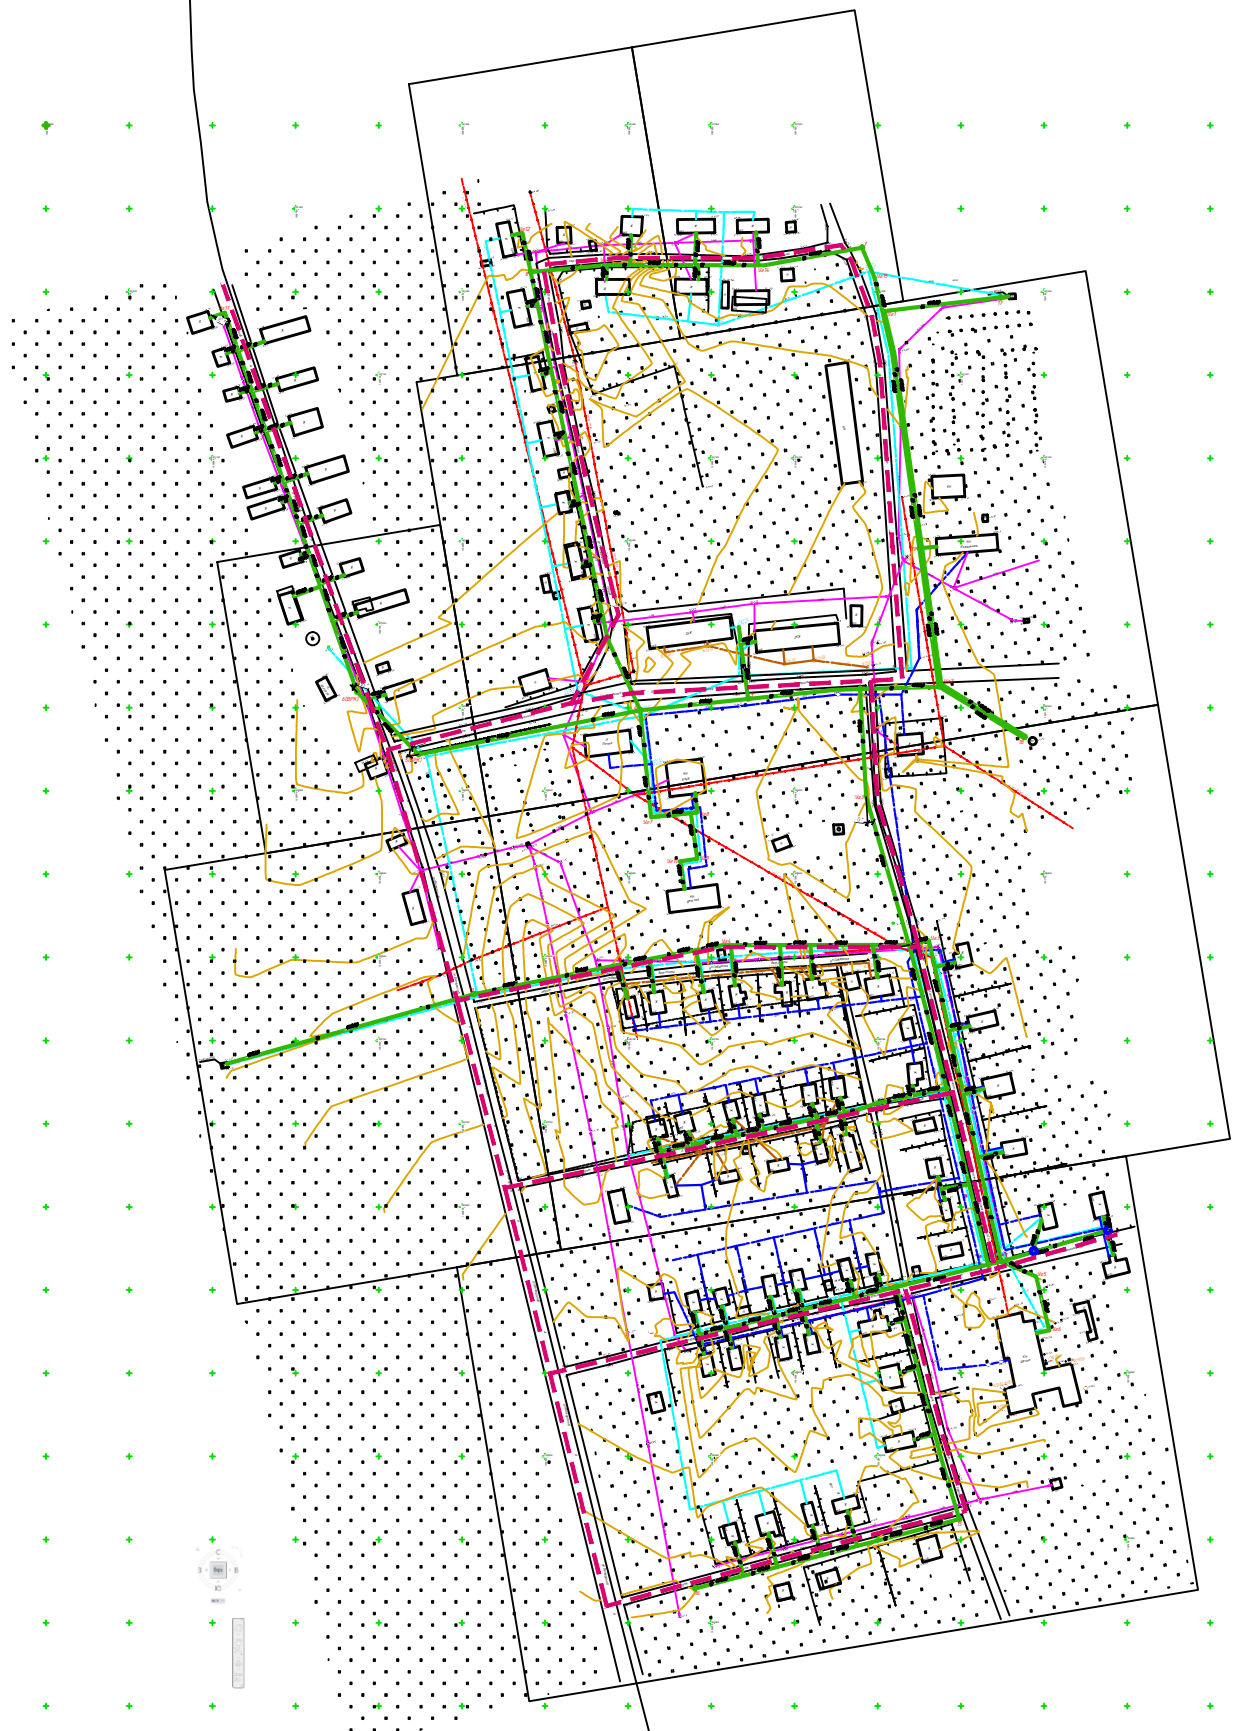

Условные обозначения:

- - - *Схема движения пожарной техники*
- 🚒 *Пожарная часть в г. Устюжна*
- *Проектируемая сеть водопровода*

						577.00-577/18-ПБ			
						Реконструкция сетей водоснабжения в д. Брилино Устюженского района Вологодской области			
<i>Изм.</i>	<i>Кол.</i>	<i>Лист</i>	<i>№ док</i>	<i>Подпись</i>	<i>Дата</i>		<i>Стадия</i>	<i>Лист</i>	<i>Листов</i>
							П	6	
<i>Проверил</i>				Щукин С.Н.	06.2018				
<i>Н.контроль</i>				Морозов Е.А.	06.2018				
						Ситуационный план организации земельного участка, предоставленного для размещения линейного объекта, с указанием въезда (выезда) на территорию пожарной техники, мест размещения и емкости пожарных резервуаров		ООО	
								"ГеоСтройИзыскания"	