


**Схема расположения границ публичного сервитута**  
*объекта электросетевого хозяйства: «ВЛ 0,4 кВ ЗЕМЛЕДЕЛЕЦ»*

Кадастровые номера земельных участков в отношении которых испрашивается публичный сервитут:  
 35:19:0201004:496, 35:19:0201004:219, 35:19:0201004:216, 35:19:0201004:588, 35:19:0201004:435,  
 35:19:0201004:189, 35:19:0201005:224, 35:19:0201005:259, 35:19:0201005:203, 35:19:0201004:430,  
 35:19:0201004:82, 35:19:0201004:278, 35:19:0201004:604, 35:19:0201004:109, 35:19:0201004:562,  
 35:19:0201004:431, 35:19:0201004:499, 35:19:0201004:436, 35:19:0201007:4, 35:19:0201004:432,  
 35:19:0201005:73, 35:19:0201005:109, 35:19:0201005:201, 35:19:0201005:274, земли кадастровых  
 кварталов 35:19:0201005, 35:19:0201008, 35:19:0201004, 35:19:0201007.

Площадь испрашиваемого публичного сервитута 22 969 кв.м

*Схема расположения листов*

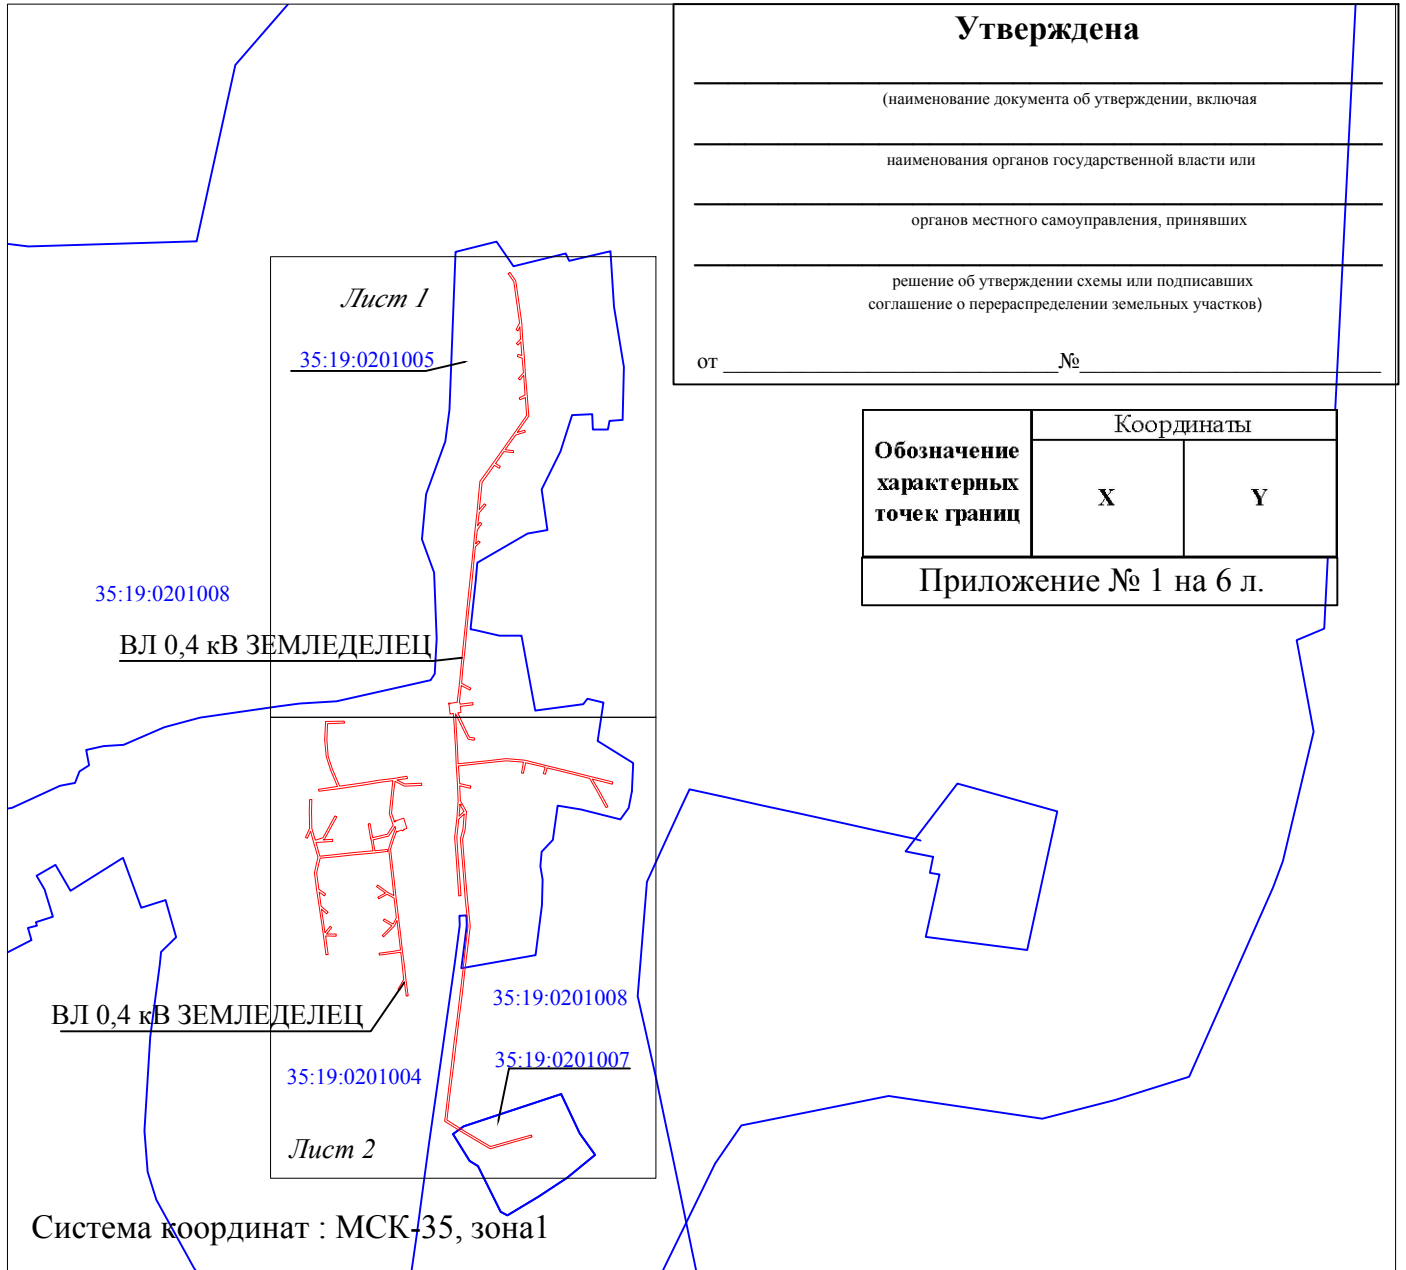

**Утверждена**

(наименование документа об утверждении, включая  
 наименования органов государственной власти или  
 органов местного самоуправления, принявших  
 решение об утверждении схемы или подписавших  
 соглашение о перераспределении земельных участков)

от \_\_\_\_\_ № \_\_\_\_\_



Обозначение характерных точек границ	Координаты	
	X	Y
Приложение № 1 на 6 л.		

Масштаб 1:16 000

- Условные обозначения:
- - проектные границы публичного сервитута ;
  - 35:19:0201005 - номер и граница кадастрового квартала.

Подпись \_\_\_\_\_



"23" июня 2020 г.

Место для оттиска печати



**Схема расположения границ публичного сервитута**  
*объекта электросетевого хозяйства: «ВЛ 0,4 кВ ЗЕМЛЕДЕЛЕЦ»*

Кадастровые номера земельных участков в отношении которых испрашивается публичный сервитут: 35:19:0201004:496, 35:19:0201004:219, 35:19:0201004:216, 35:19:0201004:588, 35:19:0201004:435, 35:19:0201004:189, 35:19:0201005:224, 35:19:0201005:259, 35:19:0201005:203, 35:19:0201004:430, 35:19:0201004:82, 35:19:0201004:278, 35:19:0201004:604, 35:19:0201004:109, 35:19:0201004:562, 35:19:0201004:431, 35:19:0201004:499, 35:19:0201004:436, 35:19:0201007:4, 35:19:0201004:432, 35:19:0201005:73, 35:19:0201005:109, 35:19:0201005:201, 35:19:0201005:274, земли кадастровых кварталов 35:19:0201005, 35:19:0201008, 35:19:0201004, 35:19:0201007.

Площадь испрашиваемого публичного сервитута 22 969 кв.м

Лист 1



Масштаб 1:2000

**Условные обозначения:**

- линия электропередач ВЛ 0,4 кВ ЗЕМЛЕДЕЛЕЦ (инвентарный номер 12.2.5.00057935)
- проектные границы публичного сервитута;
- существующая часть границы, имеющиеся сведения в ЕГРН сведения о которой достаточны для определения её местоположения;
- 35.19.0201005 - номер и граница кадастрового квартала;
- :228 - кадастровый номер земельного участка сведения о котором содержатся в ЕГРН;
- :560 - обозначение и границы объектов капитального строительства, сведения о котором содержатся в ЕГРН;
- 35.19.2.91 - обозначение и номера территориальных зон, зон с особыми условиями использования территории;
- 1 ● - обозначение и номер характерной точки проектных границ публичного сервитута.



Подпись

Место для оттиска печати

"23" июня 2020 г.



**Схема расположения границ публичного сервитута  
объекта электросетевого хозяйства: «ВЛ 0,4 кВ ЗЕМЛЕДЕЛЕЦ»**

Кадастровые номера земельных участков в отношении которых испрашивается публичный сервитут: 35:19:0201004:496, 35:19:0201004:219, 35:19:0201004:588, 35:19:0201004:435, 35:19:0201004:189, 35:19:0201005:224, 35:19:0201005:259, 35:19:0201005:203, 35:19:0201004:430, 35:19:0201004:82, 35:19:0201004:278, 35:19:0201004:604, 35:19:0201004:109, 35:19:0201004:562, 35:19:0201004:431, 35:19:0201004:499, 35:19:0201004:436, 35:19:0201007:4, 35:19:0201004:432, 35:19:0201005:73, 35:19:0201005:109, 35:19:0201005:201, 35:19:0201005:274, земли кадастровых кварталов 35:19:0201005, 35:19:0201008, 35:19:0201004, 35:19:0201007.

Площадь испрашиваемого публичного сервитута 22 969 кв.м

Лист 2



Система координат : МСК-35, зона1

Масштаб 1:2000

- Условные обозначения:
- линия электропередач ВЛ 0,4 кВ ЗЕМЛЕДЕЛЕЦ (инвентарный номер 12.2.5.00057935)
  - проектные границы публичного сервитута;
  - существующая часть границы, имеющиеся сведения в ЕГРН сведения о которой достаточны для определения её местоположения;
  - 35:19:0201005 - номер и граница кадастрового квартала;
  - :228 - кадастровый номер земельного участка сведения о котором содержатся в ЕГРН;
  - :560 - обозначение и границы объектов капитального строительства, сведения о котором содержатся в ЕГРН;
  - 35.19.2.91 - обозначение и номера территориальных зон, зон с особыми условиями использования территории;
  - 1 ● - обозначение и номер характерной точки проектных границ публичного сервитута.

Подпись



"23" июня 2020 г.

Место для отпечатка печати



**Каталог координат объекта электросетевого хозяйства:  
ВЛ 0,4 кВ ЗЕМЛЕДЕЛЕЦ**

Обозначение характерных точек границ	Координаты, м	
	X	Y
<b>Система координат МСК-35, зона I</b>		
<b>Площадь испрашиваемого публичного сервитута 22 969 кв.м</b>		
<b>Площадь контура 14265 кв.м</b>		
1	324674,35	1275133,79
2	324677,03	1275151,82
3	324716,01	1275156,19
4	324750,93	1275159,49
5	324791,21	1275163,92
6	324836,96	1275168,3
7	324877,25	1275172,47
8	324922,89	1275177,28
9	324973,03	1275182,59
10	325007,28	1275186,03
11	325042,69	1275189,78
12	325079,37	1275193,58
13	325108,32	1275196,63
14	325144,21	1275199,96
15	325182,87	1275227,46
16	325210,92	1275247,5
17	325245,86	1275272,42
18	325283,65	1275298,66
19	325322,13	1275295,78
20	325317,24	1275284,61
21	325321,45	1275282,77
22	325326,98	1275295,41
23	325367,68	1275292,07
24	325358,93	1275284,19
25	325362,01	1275280,77
26	325373,98	1275291,56
27	325405,27	1275289,18
28	325408,66	1275278,8
29	325413,03	1275280,22
30	325410,24	1275288,79
31	325439,15	1275286,48
32	325433,12	1275280,03
33	325436,49	1275276,89
34	325445,01	1275286,03
35	325470,67	1275284,22
36	325462,95	1275280,16
37	325465,09	1275276,09
38	325479,31	1275283,56
39	325522,67	1275277,51
40	325567,26	1275271,37
41	325584,13	1275259,51
42	325586,77	1275263,27
43	325569	1275275,77
44	325523,3	1275282,07
45	325479,14	1275288,23
46	325444,25	1275290,69
47	325407,16	1275293,65
48	325373,36	1275296,22
49	325325,72	1275300,13
50	325282,37	1275303,37
51	325248,61	1275279,93
52	325252,93	1275294,6
53	325248,52	1275295,9
54	325242,57	1275275,72
55	325211,46	1275253,53
56	325209,61	1275271,1
57	325205,04	1275270,62
58	325207,16	1275250,46

Обозначение характерных точек границ	Координаты, м	
	X	Y
59	325182,26	1275232,68
60	325176,13	1275243,3
61	325172,14	1275241
62	325178,49	1275230
63	325142,55	1275204,43
64	325107,87	1275201,21
65	325085,88	1275198,89
66	325097,23	1275209,21
67	325094,13	1275212,61
68	325078,14	1275198,08
69	325050,92	1275195,25
70	325057,56	1275199,96
71	325054,89	1275203,71
72	325041,61	1275194,29
73	325013,13	1275191,28
74	325018,74	1275197,03
75	325015,45	1275200,24
76	325005,97	1275190,52
77	324972,56	1275187,17
78	324922,41	1275181,85
79	324876,77	1275177,04
80	324836,51	1275172,88
81	324790,74	1275168,5
82	324750,46	1275164,07
83	324717,12	1275160,91
84	324706,94	1275181,03
85	324702,83	1275178,95
86	324712,23	1275160,39
87	324677,72	1275156,53
88	324677,79	1275156,96
89	324672,75	1275157,67
90	324676,47	1275185,03
91	324671,91	1275185,65
92	324668,19	1275158,3
93	324655,74	1275160,03
94	324654,66	1275152,71
95	324625,58	1275166,63
96	324603,44	1275177,51
97	324601,36	1275188,6
98	324596,83	1275187,75
99	324599,35	1275174,4
100	324623,57	1275162,5
101	324653,05	1275148,38
102	324625,18	1275149,87
103	324580,04	1275152,56
104	324547,14	1275153,92
105	324553,5	1275214,59
106	324557,8	1275255,18
107	324554,56	1275295,33
108	324543,34	1275340,97
109	324531,69	1275387,83
110	324520,14	1275434,28
111	324508,45	1275481,02
112	324503,99	1275479,91
113	324514,38	1275438,32
114	324490,86	1275451,45
115	324456,58	1275470,42
116	324454,35	1275466,4
117	324488,63	1275447,43
118	324515,91	1275432,2
119	324527,22	1275386,72
120	324538,32	1275342,07
121	324524,66	1275338,56

Обозначение характерных точек границ	Координаты, м	
	X	Y
122	324525,8	1275334,11
123	324539,43	1275337,61
124	324549,48	1275296,75
125	324526,64	1275292,13
126	324527,55	1275287,62
127	324550,2	1275292,2
128	324553,18	1275255,24
129	324548,93	1275215,08
130	324542,54	1275154,18
131	324504,96	1275156,86
132	324499,65	1275180,64
133	324495,16	1275179,64
134	324500,19	1275157,12
135	324469	1275158,46
136	324444,88	1275171,71
137	324444,29	1275171,05
138	324407,67	1275168,65
139	324387,29	1275163,31
140	324342,93	1275166,81
141	324300,53	1275170,2
142	324263,43	1275173,04
143	324236,57	1275175,85
144	324203,62	1275179,44
145	324157,9	1275173,98
146	324108,73	1275168,11
147	324058,96	1275162,19
148	324007,14	1275156
149	323956	1275149,69
150	323908,46	1275144,08
151	323850,74	1275137,03
152	323793,32	1275129,84
153	323771,02	1275165,24
154	323737,29	1275221,98
155	323750,15	1275267,59
156	323761,71	1275308,65
157	323757,28	1275309,9
158	323745,72	1275268,83
159	323732,33	1275221,32
160	323767,1	1275162,84
161	323790,99	1275124,91
162	323851,31	1275132,47
163	323909,01	1275139,52
164	323956,56	1275145,12
165	324007,7	1275151,43
166	324059,51	1275157,63
167	324109,27	1275163,54
168	324158,45	1275169,41
169	324203,64	1275174,81
170	324236,08	1275171,28
171	324263,01	1275168,45
172	324300,17	1275165,61
173	324342,57	1275162,22
174	324387,71	1275158,67
175	324408,41	1275164,09
176	324439,93	1275166,15
177	324430,16	1275155,19
178	324391,44	1275151,05
179	324348,79	1275153,88
180	324307,25	1275156,87
181	324267,79	1275159,53
182	324267,49	1275154,94
183	324306,93	1275152,29
184	324348,47	1275149,29

Обозначение характерных точек границ	Координаты,м	
	X	Y
185	324391,53	1275146,44
186	324431,51	1275150,71
187	324468,41	1275153,88
188	324502,99	1275152,39
189	324544,43	1275149,43
190	324579,81	1275147,97
191	324624,92	1275145,28
192	324653,33	1275143,76
193	324652,31	1275136,86
1	324674,35	1275133,79
<b>Площадь выреза 111 кв.м</b>		
194	324460,6	1275157,82
195	324445,88	1275165,92
196	324436,85	1275155,79
194	324460,6	1275157,82
<b>Площадь контура 8815 кв.м</b>		
197	324424,98	1275018,61
198	324431,76	1275038,26
199	324410,64	1275045,55
200	324408,23	1275038,59
201	324407,06	1275039,28
202	324404,92	1275035,66
203	324406,84	1275034,54
204	324403,13	1275023,81
205	324404,43	1275023,36
206	324383,73	1275016,17
207	324367,01	1275010,64
208	324335,99	1275013,97
209	324307,88	1275017,43
210	324264,46	1275022,39
211	324221,55	1275027,49
212	324182,32	1275032,22
213	324151,25	1275036,11
214	324116,34	1275040,26
215	324090,72	1275043,1
216	324055,84	1275047,97
217	324055,26	1275043,81
218	324084,29	1275039,75
219	324067,54	1275029,63
220	324069,71	1275026,03
221	324090,91	1275038,85
222	324115,86	1275036,08
223	324148,56	1275032,2
224	324146,03	1275017,22
225	324142,16	1274986,86
226	324146,32	1274986,33
227	324150,18	1275016,6
228	324152,74	1275031,69
229	324181,81	1275028,05
230	324214,3	1275024,13
231	324203,79	1275018,66
232	324180,73	1274996,13
233	324183,67	1274993,13
234	324204,57	1275013,55
235	324215,11	1274995,3
236	324218,75	1274997,4
237	324207,95	1275016,09
238	324221,69	1275023,24
239	324262,89	1275018,35
240	324270,9	1275003,62
241	324261,09	1274985,96
242	324264,77	1274983,92
243	324273,52	1274999,69

Обозначение характерных точек границ	Координаты, м	
	X	Y
244	324286,78	1274981,09
245	324290,2	1274983,53
246	324275,08	1275004,73
247	324267,99	1275017,76
248	324307,39	1275013,25
249	324335,51	1275009,79
250	324367,46	1275006,37
251	324385,08	1275012,19
252	324407,45	1275019,97
253	324409,48	1275021,62
254	324414,05	1275020,04
255	324394,16	1275006,96
256	324385,98	1274973,69
257	324363,21	1274977,6
258	324365,82	1275003,91
259	324361,24	1275004,37
260	324358,45	1274976,12
261	324354	1274930,28
262	324350,13	1274893,27
263	324347,12	1274861,43
264	324316,17	1274854,21
265	324281,51	1274858,98
266	324271,19	1274873,51
267	324267,44	1274870,85
268	324275,23	1274859,87
269	324245,91	1274864,04
270	324233,01	1274878,45
271	324229,59	1274875,39
272	324238,81	1274865,08
273	324217,86	1274868,14
274	324190,38	1274872,26
275	324203,26	1274882,79
276	324200,35	1274886,35
277	324187,16	1274875,57
278	324186,98	1274895,74
279	324182,38	1274895,7
280	324182,58	1274873,39
281	324143,65	1274878,63
282	324143,03	1274874,07
283	324184,58	1274868,48
284	324217,19	1274863,58
285	324244,43	1274859,61
286	324279,88	1274854,56
287	324316,39	1274849,53
288	324349,19	1274857,19
289	324381,98	1274847,71
290	324403,43	1274841,11
291	324389,54	1274834,66
292	324391,48	1274830,48
293	324410,31	1274839,23
294	324446,77	1274838,64
295	324471,44	1274839,28
296	324471,33	1274843,88
297	324446,74	1274843,24
298	324410,19	1274843,84
299	324385,52	1274851,44
300	324390,61	1274867,75
301	324436,95	1274893,01
302	324434,75	1274897,05
303	324386,77	1274870,89
304	324386,04	1274868,55
305	324387,2	1274888,16
306	324382,6	1274888,43



Обозначение характерных точек границ	Координаты, м	
	X	Y
307	324380,51	1274852,93
308	324351,72	1274861,25
309	324354,71	1274892,82
310	324358,58	1274929,82
311	324362,8	1274973,41
312	324387,4	1274969,19
313	324387,35	1274968,99
314	324419,89	1274963,06
315	324420,71	1274967,59
316	324390,57	1274973,08
317	324398,2	1275004,11
318	324416,88	1275016,4
319	324441,78	1275008,33
320	324485,42	1275012,52
321	324511,05	1275015,5
322	324507,9	1274988,91
323	324501,89	1274951,73
324	324494,59	1274901,79
325	324488,67	1274858,87
326	324493,22	1274858,24
327	324498,74	1274898,2
328	324532,82	1274883,98
329	324561,7	1274874,31
330	324597,89	1274871,12
331	324636,33	1274872,94
332	324637,52	1274912,78
333	324632,92	1274912,92
334	324631,86	1274877,34
335	324597,98	1274875,73
336	324562,65	1274878,84
337	324534,44	1274888,29
338	324499,4	1274902,91
339	324506,43	1274951,04
340	324512,45	1274988,27
341	324515,95	1275017,8
342	324520,63	1275045,64
343	324516,1	1275046,41
344	324512,52	1275025,14
345	324504,18	1275040,71
346	324505,61	1275076,59
347	324501,01	1275076,78
348	324499,53	1275039,65
349	324510,05	1275020,02
350	324484,94	1275017,09
351	324442,29	1275013
197	324424,98	1275018,61