


Схема расположения границ публичного сервитута «ВЛ 0,4 кВ ДОБРОВОЛЕЦ,ДОРИНО»

Кадастровые номера земельных участков в отношении которых испрашивается публичный сервитут: 35:19:0307005:23,35:19:0307005:16;земли кадастровых кварталов:35:19:0307005.

Площадь испрашиваемого публичного сервитута 2 541 кв.м.

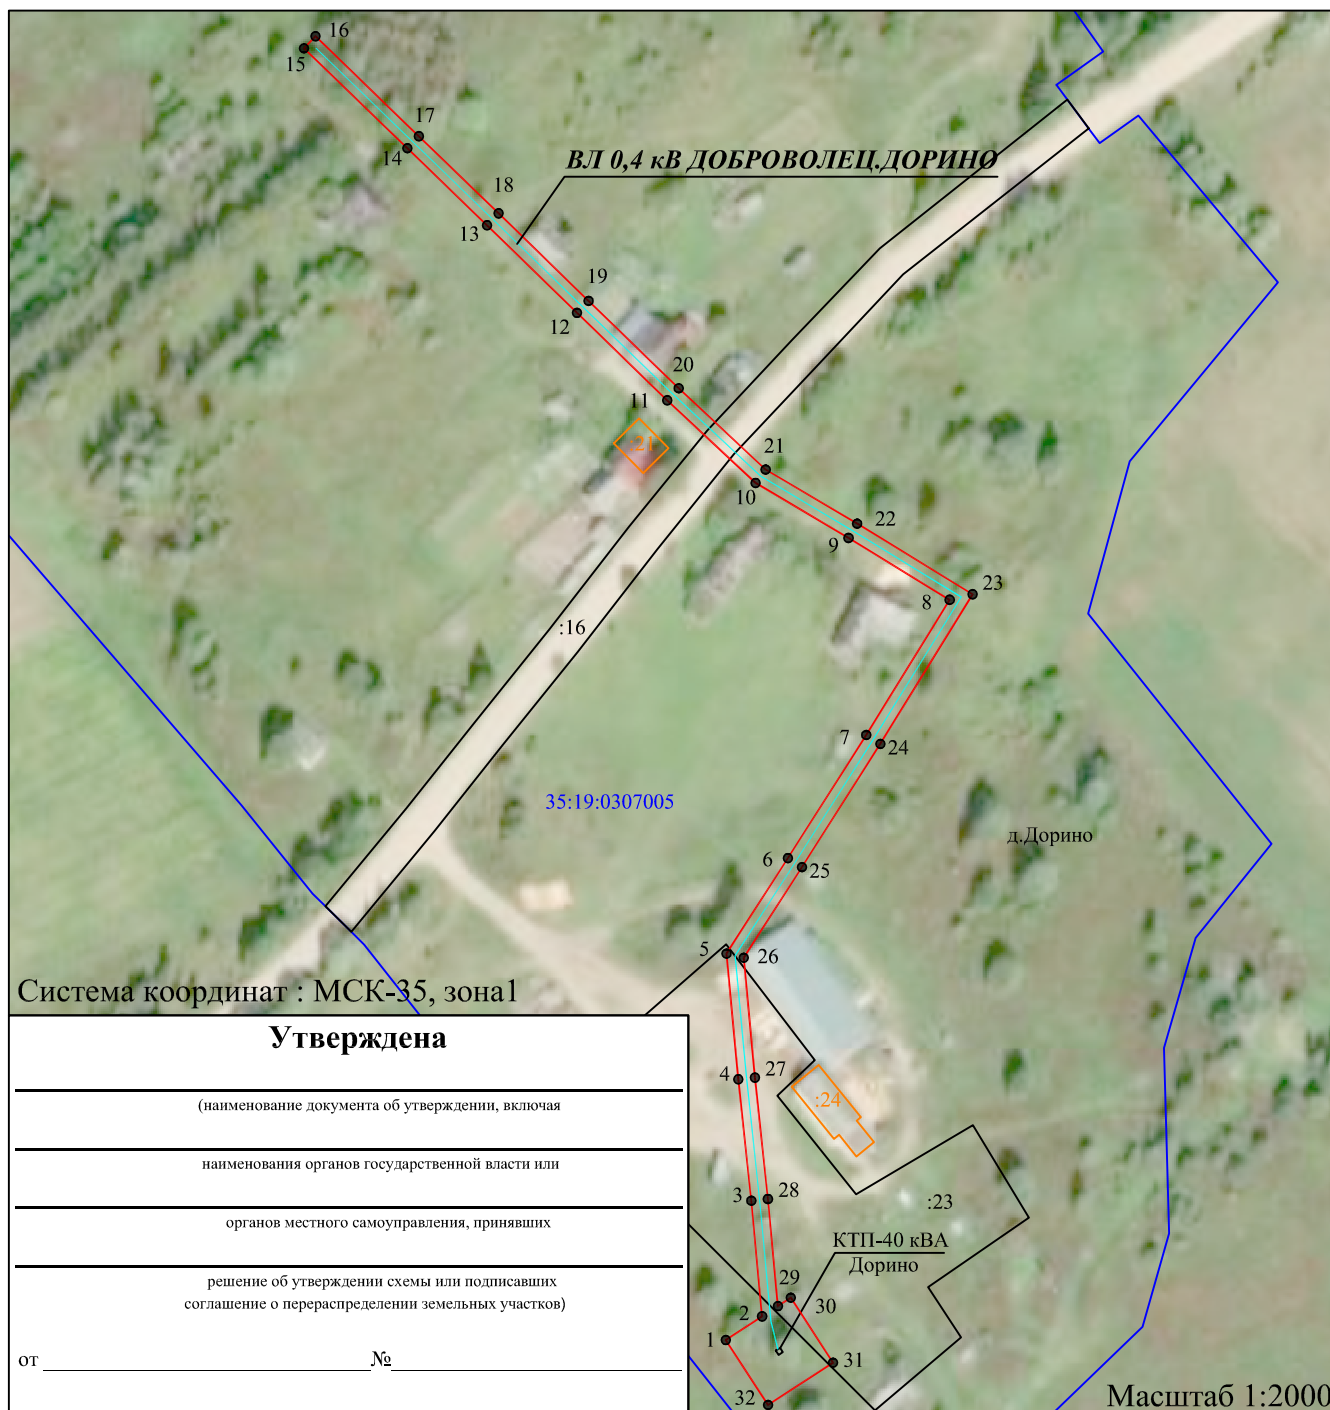

Условные обозначения:

- - линия электропередач ВЛ 0,4 кВ ДОБРОВОЛЕЦ,ДОРИНО (инвентарный номер 12.2.5.00057827);
- -проектные границы публичного сервитута;
- - существующая часть границы, имеющиеся сведения в ЕГРН сведения о которой достаточны для определения её местоположения;
- 35:19:0310001 - номер и граница кадастрового квартала;
- :84 - кадастровый номер земельного участка сведения о котором содержатся в ЕГРН;
- :290 - обозначение и границы объектов капитального строительства, сведения о котором содержатся в ЕГРН;
- 1 ● - обозначение и номер характерной точки проектных границ публичного сервитута;

Приложение № 1. Каталог координат- на 1 л.

Подпись _____



"21" октября 2020 г.

Место для оттиска печати

Каталог координат проектной границы публичного сервитута

Имя точки	Координаты, м	
	X, м	Y, м
1	300655,92	1279724,1
2	300662,45	1279734,14
3	300694,37	1279731,16
4	300727,87	1279727,56
5	300762,54	1279724,32
6	300788,9	1279741,27
7	300822,86	1279762,87
8	300860,19	1279785,9
9	300877,24	1279757,99
10	300892,42	1279732,34
11	300915,22	1279707,94
12	300939,36	1279683,05
13	300963,52	1279658,21
14	300984,78	1279636,22
15	301012,36	1279607,69
16	301015,67	1279610,88
17	300988,09	1279639,41
18	300966,82	1279661,42
19	300942,66	1279686,25
20	300918,55	1279711,11
21	300896,12	1279735,11
22	300881,19	1279760,36
23	300861,7	1279792,24
24	300820,41	1279766,77
25	300786,42	1279745,14
26	300761,39	1279729,05
27	300728,33	1279732,14
28	300694,83	1279735,73
29	300665,28	1279738,5
30	300667,59	1279742,04
31	300649,67	1279753,7
32	300638	1279735,76
1	300655,92	1279724,1

Кадастровый инженер **ЛЫСЕНКО** Евгений Эмануилович **Э. Э. Лысенко**

