
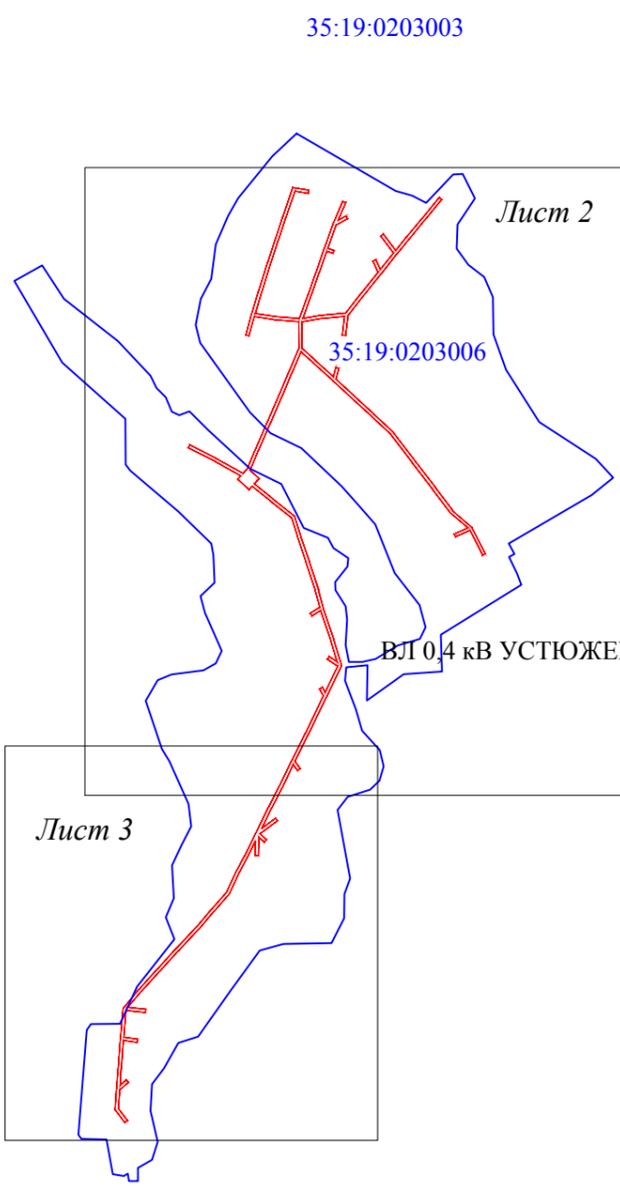


**Схема расположения границ публичного сервитута
объекта электросетевого хозяйства: «ВЛ 0,4 кВ УСТЮЖЕНСКИЙ п/к 8»**

Кадастровые номера земельных участков в отношении которых испрашивается публичный сервитут: 35:19:0203005:27, 35:19:0203005:6, 35:19:0203005:9, 35:19:0203005:30, 35:19:0203005:29, 35:19:0203005:25, 35:19:0203005:16, 35:19:0203005:47, 35:19:0203005:46, 35:19:0203006:76, 35:19:0203006:102, 35:19:0203006:70, 35:19:0203006:94, 35:19:0203006:120, 35:19:0203006:186, 35:19:0203006:122, 35:19:0203006:36, 35:19:0203006:164, земли кадастровых кварталов 35:19:0203005, 35:19:0203003, 35:19:0203006.

Площадь испрашиваемого публичного сервитута 18 375 кв.м

Схема расположения листов

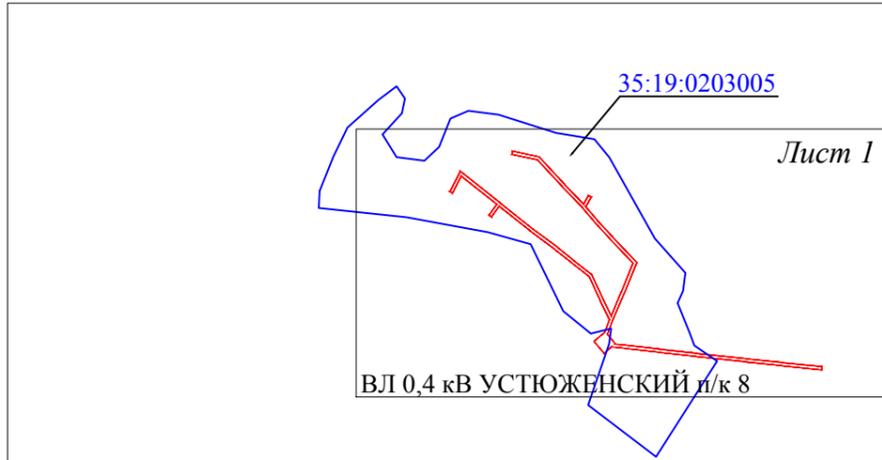

Система координат : МСК-35, зона1

Масштаб 1:10 000

Условные обозначения:

- - проектные границы публичного сервитута;
- 35:19:0203005 - номер и граница кадастрового квартала.

Утверждена

(наименование документа об утверждении, включая
наименования органов государственной власти или
органов местного самоуправления, принявших
решение об утверждении схемы или подписавших
соглашение о перераспределении земельных участков)

от _____ № _____

Обозначение характерных точек границ	Координаты	
	X	Y
Приложение № 1 на 5 л.		



Подпись _____

"18" мая 2020 г.


Место для оттиска печати

Схема расположения границ публичного сервитута объекта электросетевого хозяйства: «ВЛ 0,4 кВ УСТЮЖЕНСКИЙ п/к 8»

Кадастровые номера земельных участков в отношении которых испрашивается публичный сервитут: 35:19:0203005:27, 35:19:0203005:6, 35:19:0203005:9, 35:19:0203005:30, 35:19:0203005:29, 35:19:0203005:25, 35:19:0203005:16, 35:19:0203005:47, 35:19:0203005:46, 35:19:0203006:76, 35:19:0203006:102, 35:19:0203006:70, 35:19:0203006:94, 35:19:0203006:120, 35:19:0203006:186, 35:19:0203006:122, 35:19:0203006:36, 35:19:0203006:164, земли кадастровых кварталов 35:19:0203005, 35:19:0203003, 35:19:0203006.

Площадь испрашиваемого публичного сервитута 18 375 кв.м

Лист 1

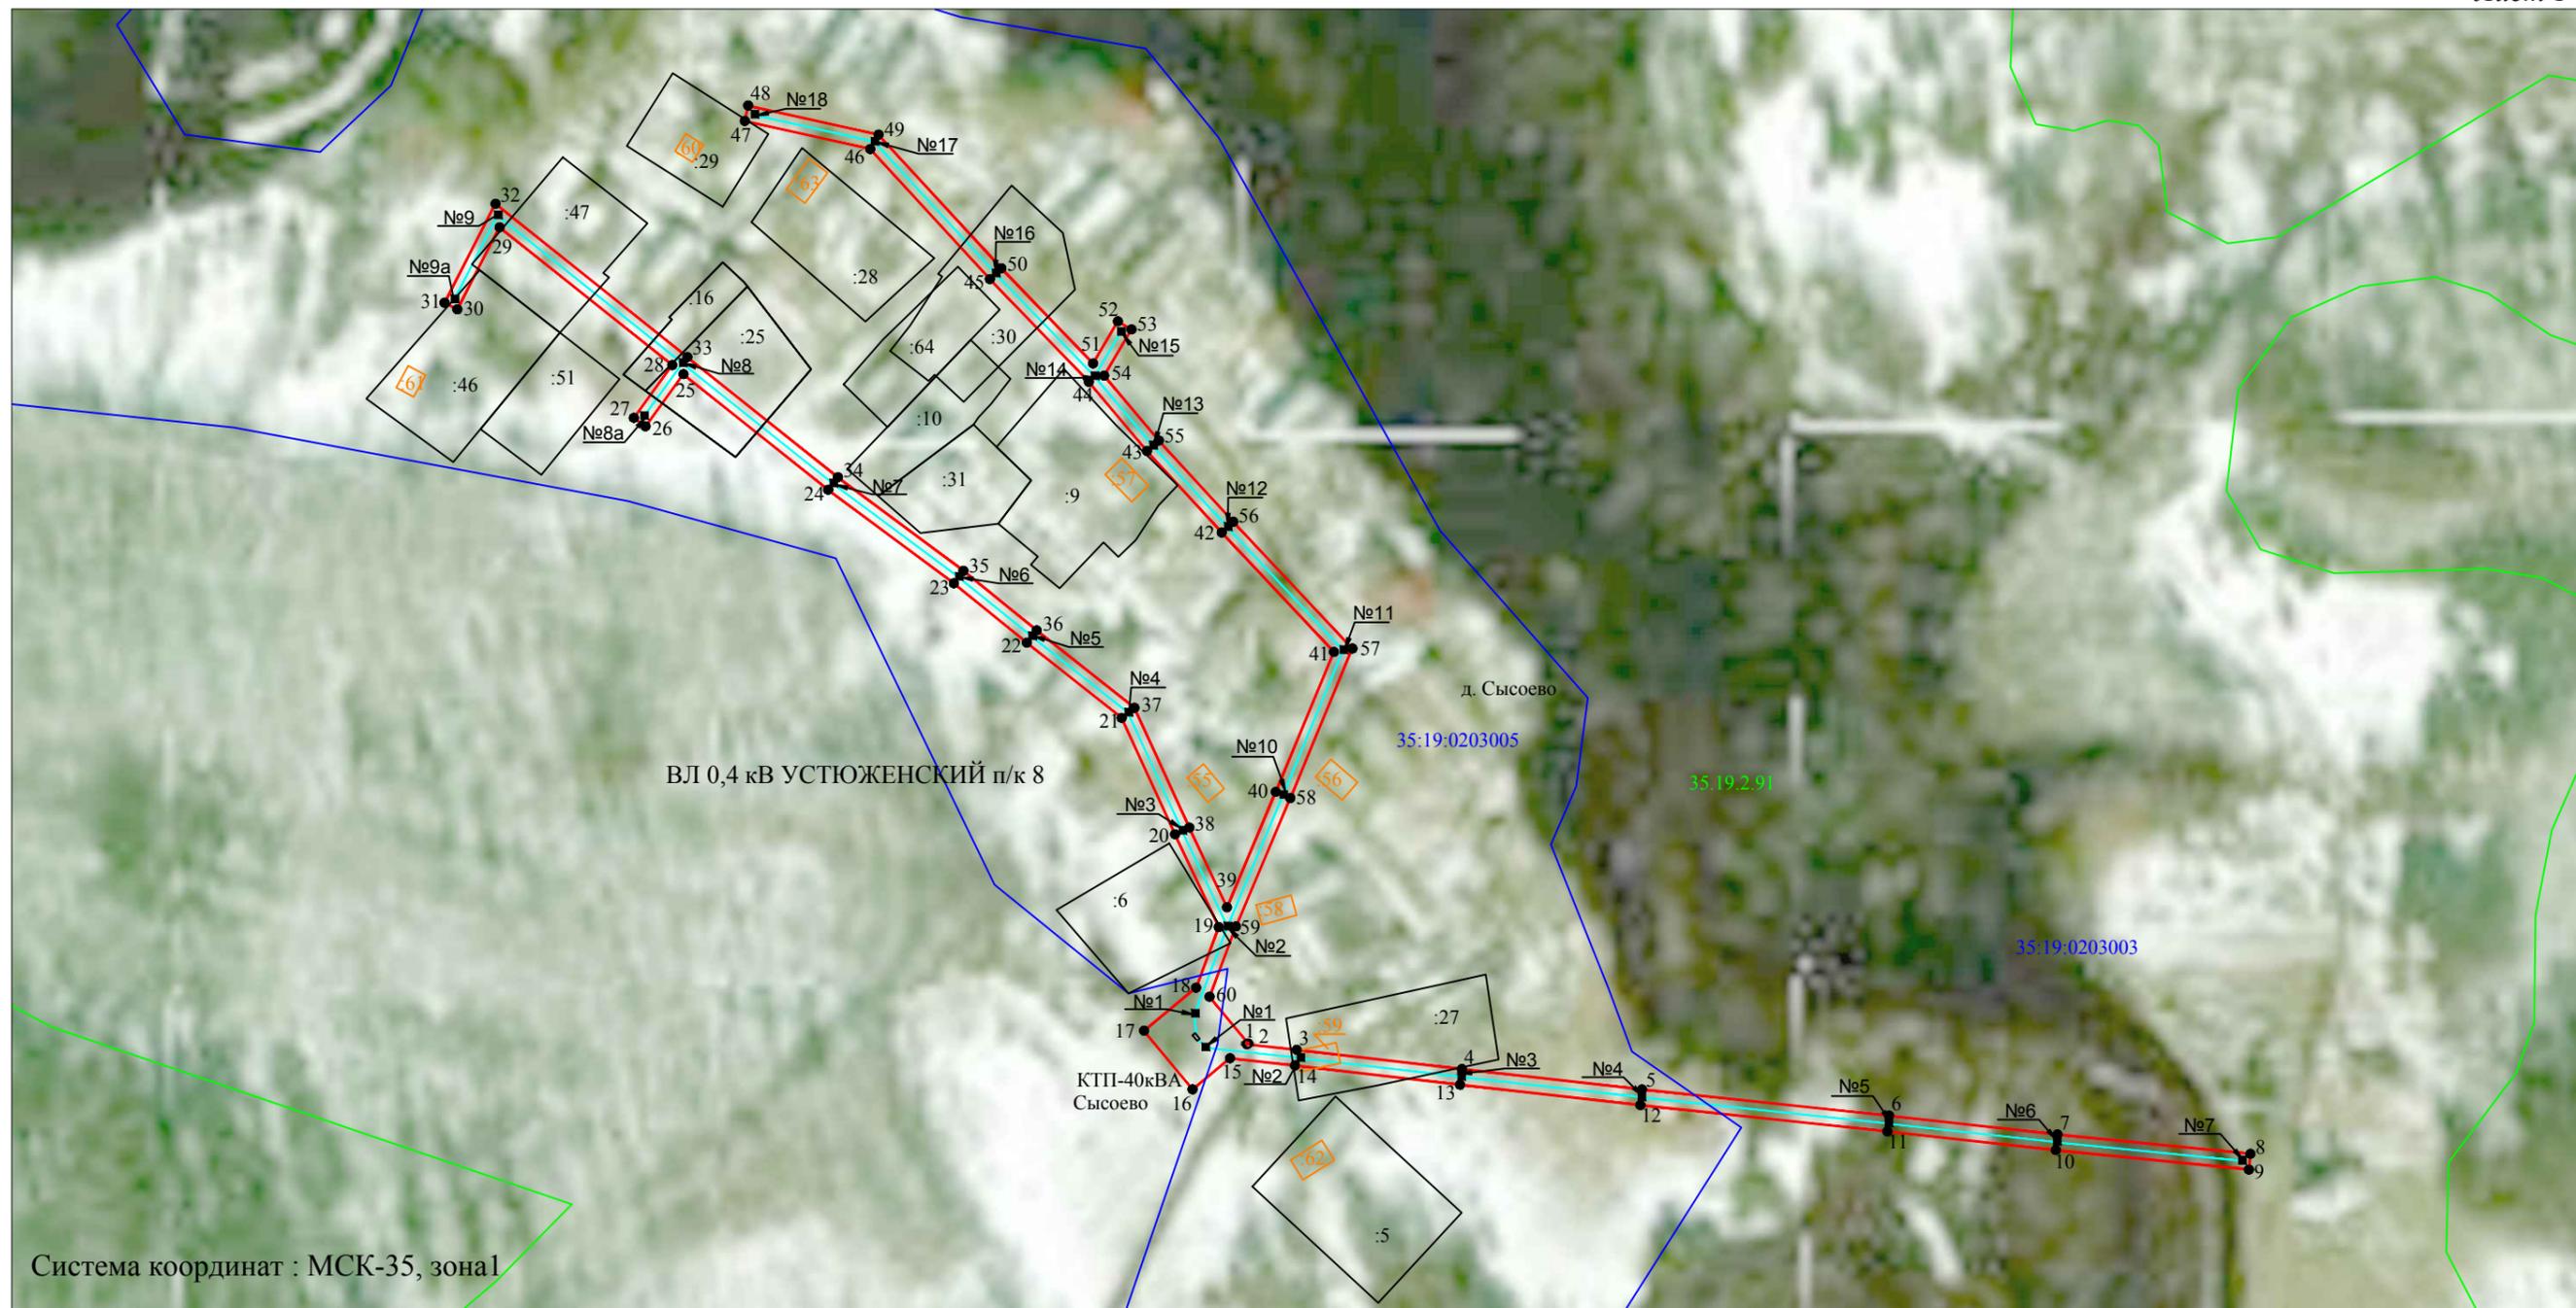

Масштаб 1:2 000

Условные обозначения:

- - линия электропередач ВЛ 0,4 кВ УСТЮЖЕНСКИЙ п/к 8 (инвентарный номер 12.2.5.00058714);
- - проектные границы публичного сервитута;
- - существующая часть границы, имеющиеся сведения в ЕГРН сведения о которой достаточны для определения её местоположения;
- 35:19:0203005 - номер и граница кадастрового квартала;
- :6 - кадастровый номер земельного участка сведения о котором содержатся в ЕГРН;
- 62 - обозначение и границы объектов капитального строительства, сведения о котором содержатся в ЕГРН;
- 1 ● - обозначение и номер характерной точки проектных границ публичного сервитута;
- 35.19.2.91 - обозначение и номера территориальных зон, зон с особыми условиями использования территории;
- №1 ■ - внемасштабное обозначение и номер опоры.

Подпись _____



"18" мая 2020 г.

Место для оттиска печати

**Схема расположения границ публичного сервитута
объекта электросетевого хозяйства: «ВЛ 0,4 кВ УСТЮЖЕНСКИЙ п/к 8»**

Кадастровые номера земельных участков в отношении которых испрашивается публичный сервитут: 35:19:0203005:27, 35:19:0203005:6, 35:19:0203005:9, 35:19:0203005:30, 35:19:0203005:29, 35:19:0203005:25, 35:19:0203005:16, 35:19:0203005:47, 35:19:0203005:46, 35:19:0203006:76, 35:19:0203006:102, 35:19:0203006:70, 35:19:0203006:94, 35:19:0203006:120, 35:19:0203006:186, 35:19:0203006:122, 35:19:0203006:36, 35:19:0203006:164, земли кадастровых кварталов 35:19:0203005, 35:19:0203003, 35:19:0203006.

Площадь испрашиваемого публичного сервитута 18 375 кв.м

Лист 2



Система координат : МСК-35, зона1

Масштаб 1:2 000

Условные обозначения:

- - линия электропередач ВЛ 0,4 кВ УСТЮЖЕНСКИЙ п/к 8 (инвентарный номер 12.2.5.00058714);
- - проектные границы публичного сервитута;
- - существующая часть границы, имеющиеся сведения в ЕГРН сведения о которой достаточны для определения её местоположения;
- 35:19:0203005 - номер и граница кадастрового квартала;
- :6 - кадастровый номер земельного участка сведения о котором содержатся в ЕГРН;
- :62 - обозначение и границы объектов капитального строительства, сведения о котором содержатся в ЕГРН;
- 1 - обозначение и номер характерной точки проектных границ публичного сервитута;
- 35:19:2.91 - обозначение и номера территориальных зон, зон с особыми условиями использования территории;
- №1 - внемасштабное обозначение и номер опоры.

Подпись _____



"18" мая 2020 г.


Место для оттиска печати

Схема расположения границ публичного сервитута
объекта электросетевого хозяйства: «ВЛ 0,4 кВ УСТЮЖЕНСКИЙ п/к 8»

Кадастровые номера земельных участков в отношении которых испрашивается публичный сервитут: 35:19:0203005:27, 35:19:0203005:6, 35:19:0203005:9, 35:19:0203005:30, 35:19:0203005:29, 35:19:0203005:25, 35:19:0203005:16, 35:19:0203005:47, 35:19:0203005:46, 35:19:0203006:76, 35:19:0203006:102, 35:19:0203006:70, 35:19:0203006:94, 35:19:0203006:120, 35:19:0203006:186, 35:19:0203006:122, 35:19:0203006:36, 35:19:0203006:164, земли кадастровых кварталов 35:19:0203005, 35:19:0203003, 35:19:0203006.

Площадь испрашиваемого публичного сервитута 18 375 кв.м

Лист 3

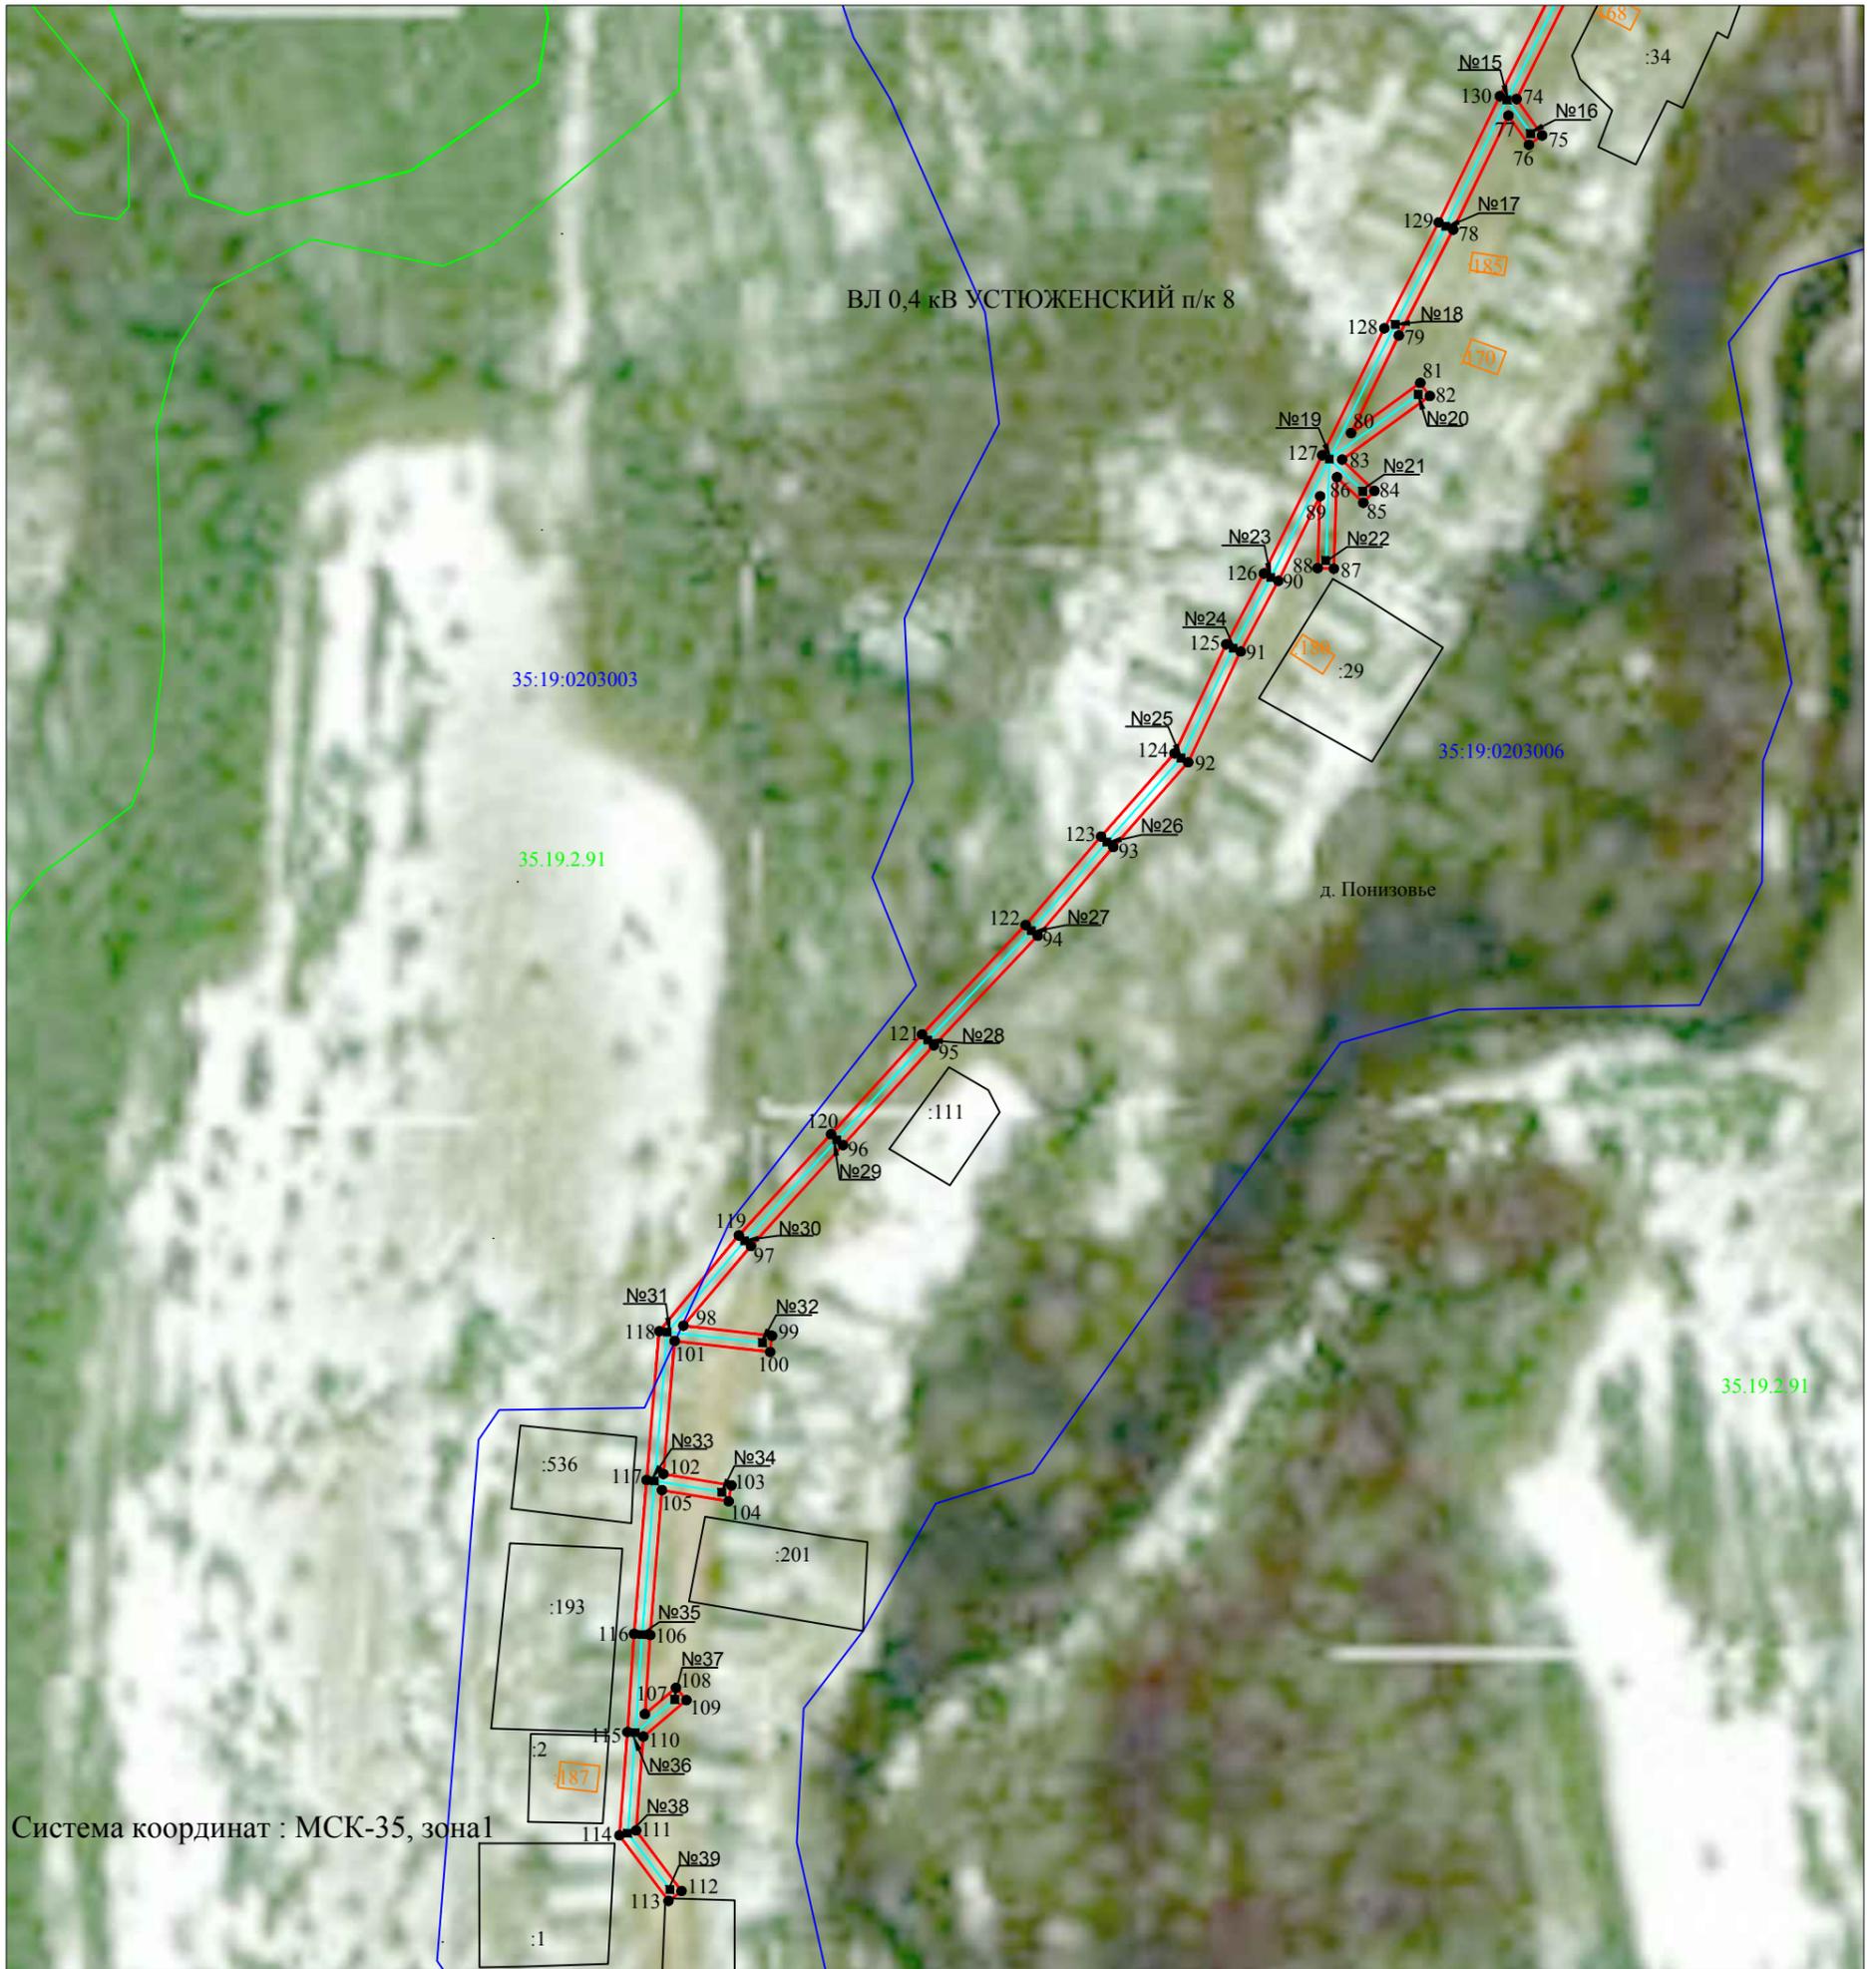

Масштаб 1:2 000

Условные обозначения:

- линия электропередач ВЛ 0,4 кВ УСТЮЖЕНСКИЙ п/к 8 (инвентарный номер 12.2.5.00058714);
- проектные границы публичного сервитута;
- существующая часть границы, имеющиеся сведения в ЕГРН сведения о которой достаточны для определения её местоположения;
- 35:19:0203005 — номер и граница кадастрового квартала;
- :6 — кадастровый номер земельного участка сведения о котором содержатся в ЕГРН;
- :62 — обозначение и границы объектов капитального строительства, сведения о котором содержатся в ЕГРН;
- 1 ● — обозначение и номер характерной точки проектных границ публичного сервитута;
- 35.19.2.91 — обозначение и номера территориальных зон, зон с особыми условиями использования территории;
- №1 ■ — внемасштабное обозначение и номер опоры.

Подпись _____



_____ "18" мая 2020 г.

Место для оттиска печати

**Каталог координат объекта электросетевого хозяйства:
ВЛ 0,4 кВ УСТЮЖЕНСКИЙ п/к 8**

Обозначение характерных точек границ	Координаты,м	
	X	Y
Система координат МСК-35, зона1		
Площадь испрашиваемого публичного сервитута 18 375 кв.м		
Площадь контура 5070 кв.м		
1	333452,71	1318329,51
2	333452,43	1318329,17
3	333450,84	1318343,67
4	333445,24	1318391,78
5	333439,31	1318444,24
6	333431,65	1318516,18
7	333426,21	1318565,21
8	333420,55	1318621,42
9	333415,97	1318620,96
10	333421,64	1318564,72
11	333427,07	1318515,68
12	333434,74	1318443,74
13	333440,67	1318391,25
14	333446,27	1318343,15
15	333448,34	1318324,23
16	333439,32	1318313,32
17	333456,38	1318299,22
18	333468,91	1318314,37
19	333486,53	1318320,98
20	333513,57	1318308,24
21	333547,44	1318292,69
22	333569,33	1318265,09
23	333586,62	1318243,8
24	333613,81	1318207,23
25	333647,47	1318165,08
26	333632,28	1318154,03
27	333634,75	1318150,63
28	333650,1	1318161,8
29	333690,23	1318111,55
30	333666,34	1318099,22
31	333668,26	1318095,49
32	333697,07	1318110,36
33	333652,45	1318166,23
34	333617,45	1318210,04
35	333590,26	1318246,62
36	333572,92	1318267,96
37	333550,36	1318296,41
38	333515,5	1318312,41
39	333492,27	1318323,36
40	333525,86	1318337,56
41	333566,62	1318354,5
42	333601,37	1318321,83
43	333625,12	1318300,06
44	333645,23	1318283,13
45	333675,16	1318254,32
46	333713,01	1318219,49
47	333721,17	1318182,94
48	333725,66	1318183,94
49	333717,18	1318221,9
50	333678,31	1318257,67
51	333650,59	1318284,35
52	333662,82	1318291,61
53	333660,47	1318295,56
54	333647,05	1318287,6
55	333628,16	1318303,52
56	333604,5	1318325,2
57	333567,6	1318359,89
58	333524,08	1318341,8

Обозначение характерных точек границ	Координаты, м	
	X	Y
59	333486,73	1318325,97
60	333466,27	1318318,29
1	333452,71	1318329,51
Площадь контура 13305 кв.м		
61	332434,53	1318198,89
62	332422,54	1318211,75
63	332415,28	1318204,97
64	332394,19	1318231,1
65	332369,35	1318262,12
66	332341,51	1318270,56
67	332305,53	1318282,55
68	332265,38	1318295,59
69	332240,02	1318302,31
70	332195,98	1318316,99
71	332157,55	1318328,34
72	332113,25	1318306,84
73	332059,27	1318280,76
74	332022,51	1318262,41
75	332012,16	1318269,66
76	332009,52	1318265,89
77	332017,79	1318260,1
78	331985,42	1318244,42
79	331955,37	1318229,01
80	331927,68	1318215,46
81	331941,92	1318235,09
82	331938,2	1318237,79
83	331920,15	1318212,9
84	331911,25	1318222,1
85	331907,94	1318218,91
86	331915,15	1318211,46
87	331889,2	1318210,57
88	331889,36	1318205,97
89	331909,8	1318206,67
90	331885,76	1318194,82
91	331865,69	1318184,12
92	331834,24	1318169,23
93	331810,2	1318148,01
94	331785,01	1318126,56
95	331753,91	1318097,12
96	331725,6	1318071,32
97	331696,96	1318045,22
98	331674,37	1318026,04
99	331671,48	1318051,19
100	331666,91	1318050,66
101	331670,03	1318023,59
102	331632,29	1318020,36
103	331629,04	1318039,65
104	331624,51	1318038,89
105	331627,69	1318019,98
106	331586,57	1318016,65
107	331564,13	1318015,13
108	331571,59	1318023,96
109	331568,08	1318026,93
110	331557,73	1318014,68
111	331531,08	1318012,63
112	331513,88	1318025,51
113	331511,12	1318021,83
114	331529,71	1318007,91
115	331559,03	1318010,17
116	331586,91	1318012,06
117	331630,56	1318015,6
118	331672,78	1318019,21
119	331700	1318041,77

Обозначение характерных точек границ	Координаты,м	
	X	Y
120	331728,7	1318067,92
121	331757,04	1318093,75
122	331788,08	1318123,13
123	331813,21	1318144,54
124	331836,8	1318165,35
125	331867,75	1318180,01
126	331887,86	1318190,72
127	331921,41	1318207,27
128	331957,43	1318224,9
129	331987,48	1318240,3
130	332023,32	1318257,67
131	332061,29	1318276,63
132	332114,7	1318302,44
133	332125,1	1318297,33
134	332127,13	1318301,46
135	332119,95	1318304,98
136	332157,03	1318322,96
137	332167,03	1318308,39
138	332170,82	1318310,99
139	332163,37	1318321,85
140	332194,6	1318312,6
141	332235,89	1318298,84
142	332228,25	1318286,37
143	332232,17	1318283,97
144	332240,43	1318297,44
145	332264,08	1318291,17
146	332304,09	1318278,19
147	332340,11	1318266,18
148	332366,65	1318258,13
149	332390,61	1318228,22
150	332411,91	1318201,83
151	332407,04	1318197,29
152	332421,86	1318181,4
153	332426,53	1318185,76
154	332447,26	1318148,92
155	332466,3	1318111,66
156	332470,4	1318113,76
157	332451,31	1318151,09
158	332429,99	1318188,98
159	332435,86	1318194,46
160	332464,14	1318206,67
161	332503,87	1318223,82
162	332541,96	1318240,27
163	332574,02	1318253,78
164	332606,62	1318267,96
165	332644,53	1318267,79
166	332647,66	1318232,88
167	332652,18	1318204,99
168	332624,75	1318197,28
169	332626	1318192,85
170	332655,44	1318201,13
171	332687,72	1318210,88
172	332730,06	1318224,19
173	332762,03	1318234,67
174	332792,81	1318245,06
175	332834,68	1318259,47
176	332830,76	1318281,81
177	332826,23	1318281,01
178	332829,47	1318262,54
179	332791,32	1318249,41
180	332760,58	1318239,04
181	332728,65	1318228,57
182	332686,36	1318215,28

Обозначение характерных точек границ	Координаты, м	
	X	Y
183	332656,63	1318206,29
184	332652,23	1318233,46
185	332649,08	1318268,52
186	332683,14	1318280,98
187	332715,6	1318292,35
188	332748,4	1318303,86
189	332784,99	1318316,91
190	332814,94	1318330,14
191	332813,09	1318334,35
192	332788,57	1318323,57
193	332794,54	1318334,68
194	332790,49	1318336,86
195	332781,78	1318320,65
196	332748,77	1318308,88
197	332745,44	1318317,53
198	332741,52	1318316,02
199	332744,62	1318307,41
200	332714,08	1318296,7
201	332681,59	1318285,32
202	332649,57	1318273,6
203	332654,02	1318299,75
204	332657,03	1318334,16
205	332685,22	1318356,38
206	332714,26	1318379,81
207	332730,71	1318372,9
208	332732,49	1318377,14
209	332718,35	1318383,08
210	332741,83	1318401,78
211	332766,05	1318383,9
212	332768,78	1318387,61
213	332745,52	1318404,77
214	332764,17	1318419,95
215	332790,91	1318442,2
216	332820,56	1318466,49
217	332817,64	1318470,05
218	332787,98	1318445,75
219	332761,24	1318423,51
220	332740,32	1318406,46
221	332712,44	1318384,25
222	332682,34	1318359,96
223	332653,9	1318337,55
224	332625,03	1318333,8
225	332625,63	1318329,24
226	332652,29	1318332,7
227	332649,46	1318300,33
228	332644,69	1318272,39
229	332607,17	1318272,56
230	332590,48	1318290,77
231	332567,06	1318316,53
232	332579,98	1318320,17
233	332578,73	1318324,6
234	332563,58	1318320,33
235	332539,69	1318346,09
236	332514,09	1318373,86
237	332488,44	1318401,18
238	332448,18	1318431,9
239	332409,24	1318461,77
240	332377,66	1318485,14
241	332377,53	1318484,99
242	332353,09	1318513,03
243	332316,1	1318531,62
244	332314,22	1318527,87
245	332349,48	1318510,14

Обозначение характерных точек границ	Координаты,м	
	X	Y
246	332340,47	1318489,48
247	332344,32	1318487,8
248	332352,79	1318507,23
249	332374,62	1318481,93
250	332374,48	1318481,78
251	332406,47	1318458,09
252	332445,38	1318428,24
253	332485,35	1318397,76
254	332510,73	1318370,73
255	332536,31	1318342,97
256	332561,17	1318316,17
257	332587,08	1318287,67
258	332602,28	1318271,08
259	332572,18	1318258
260	332540,16	1318244,5
261	332502,04	1318228,05
262	332462,31	1318210,89
61	332434,53	1318198,89