


Схема расположения границ публичного сервитута «ВЛ 0,4 кВ КР.ТРУД.ВЫСОТИНО»

Кадастровые номера земельных участков в отношении которых испрашивается публичный сервитут:35:19:0302017:8,35:19:0302001:290,35:19:0302018:296; земли кадастровых кварталов:35:19:0302017,35:19:0302001.

Площадь испрашиваемого публичного сервитута 3 393 кв.м.

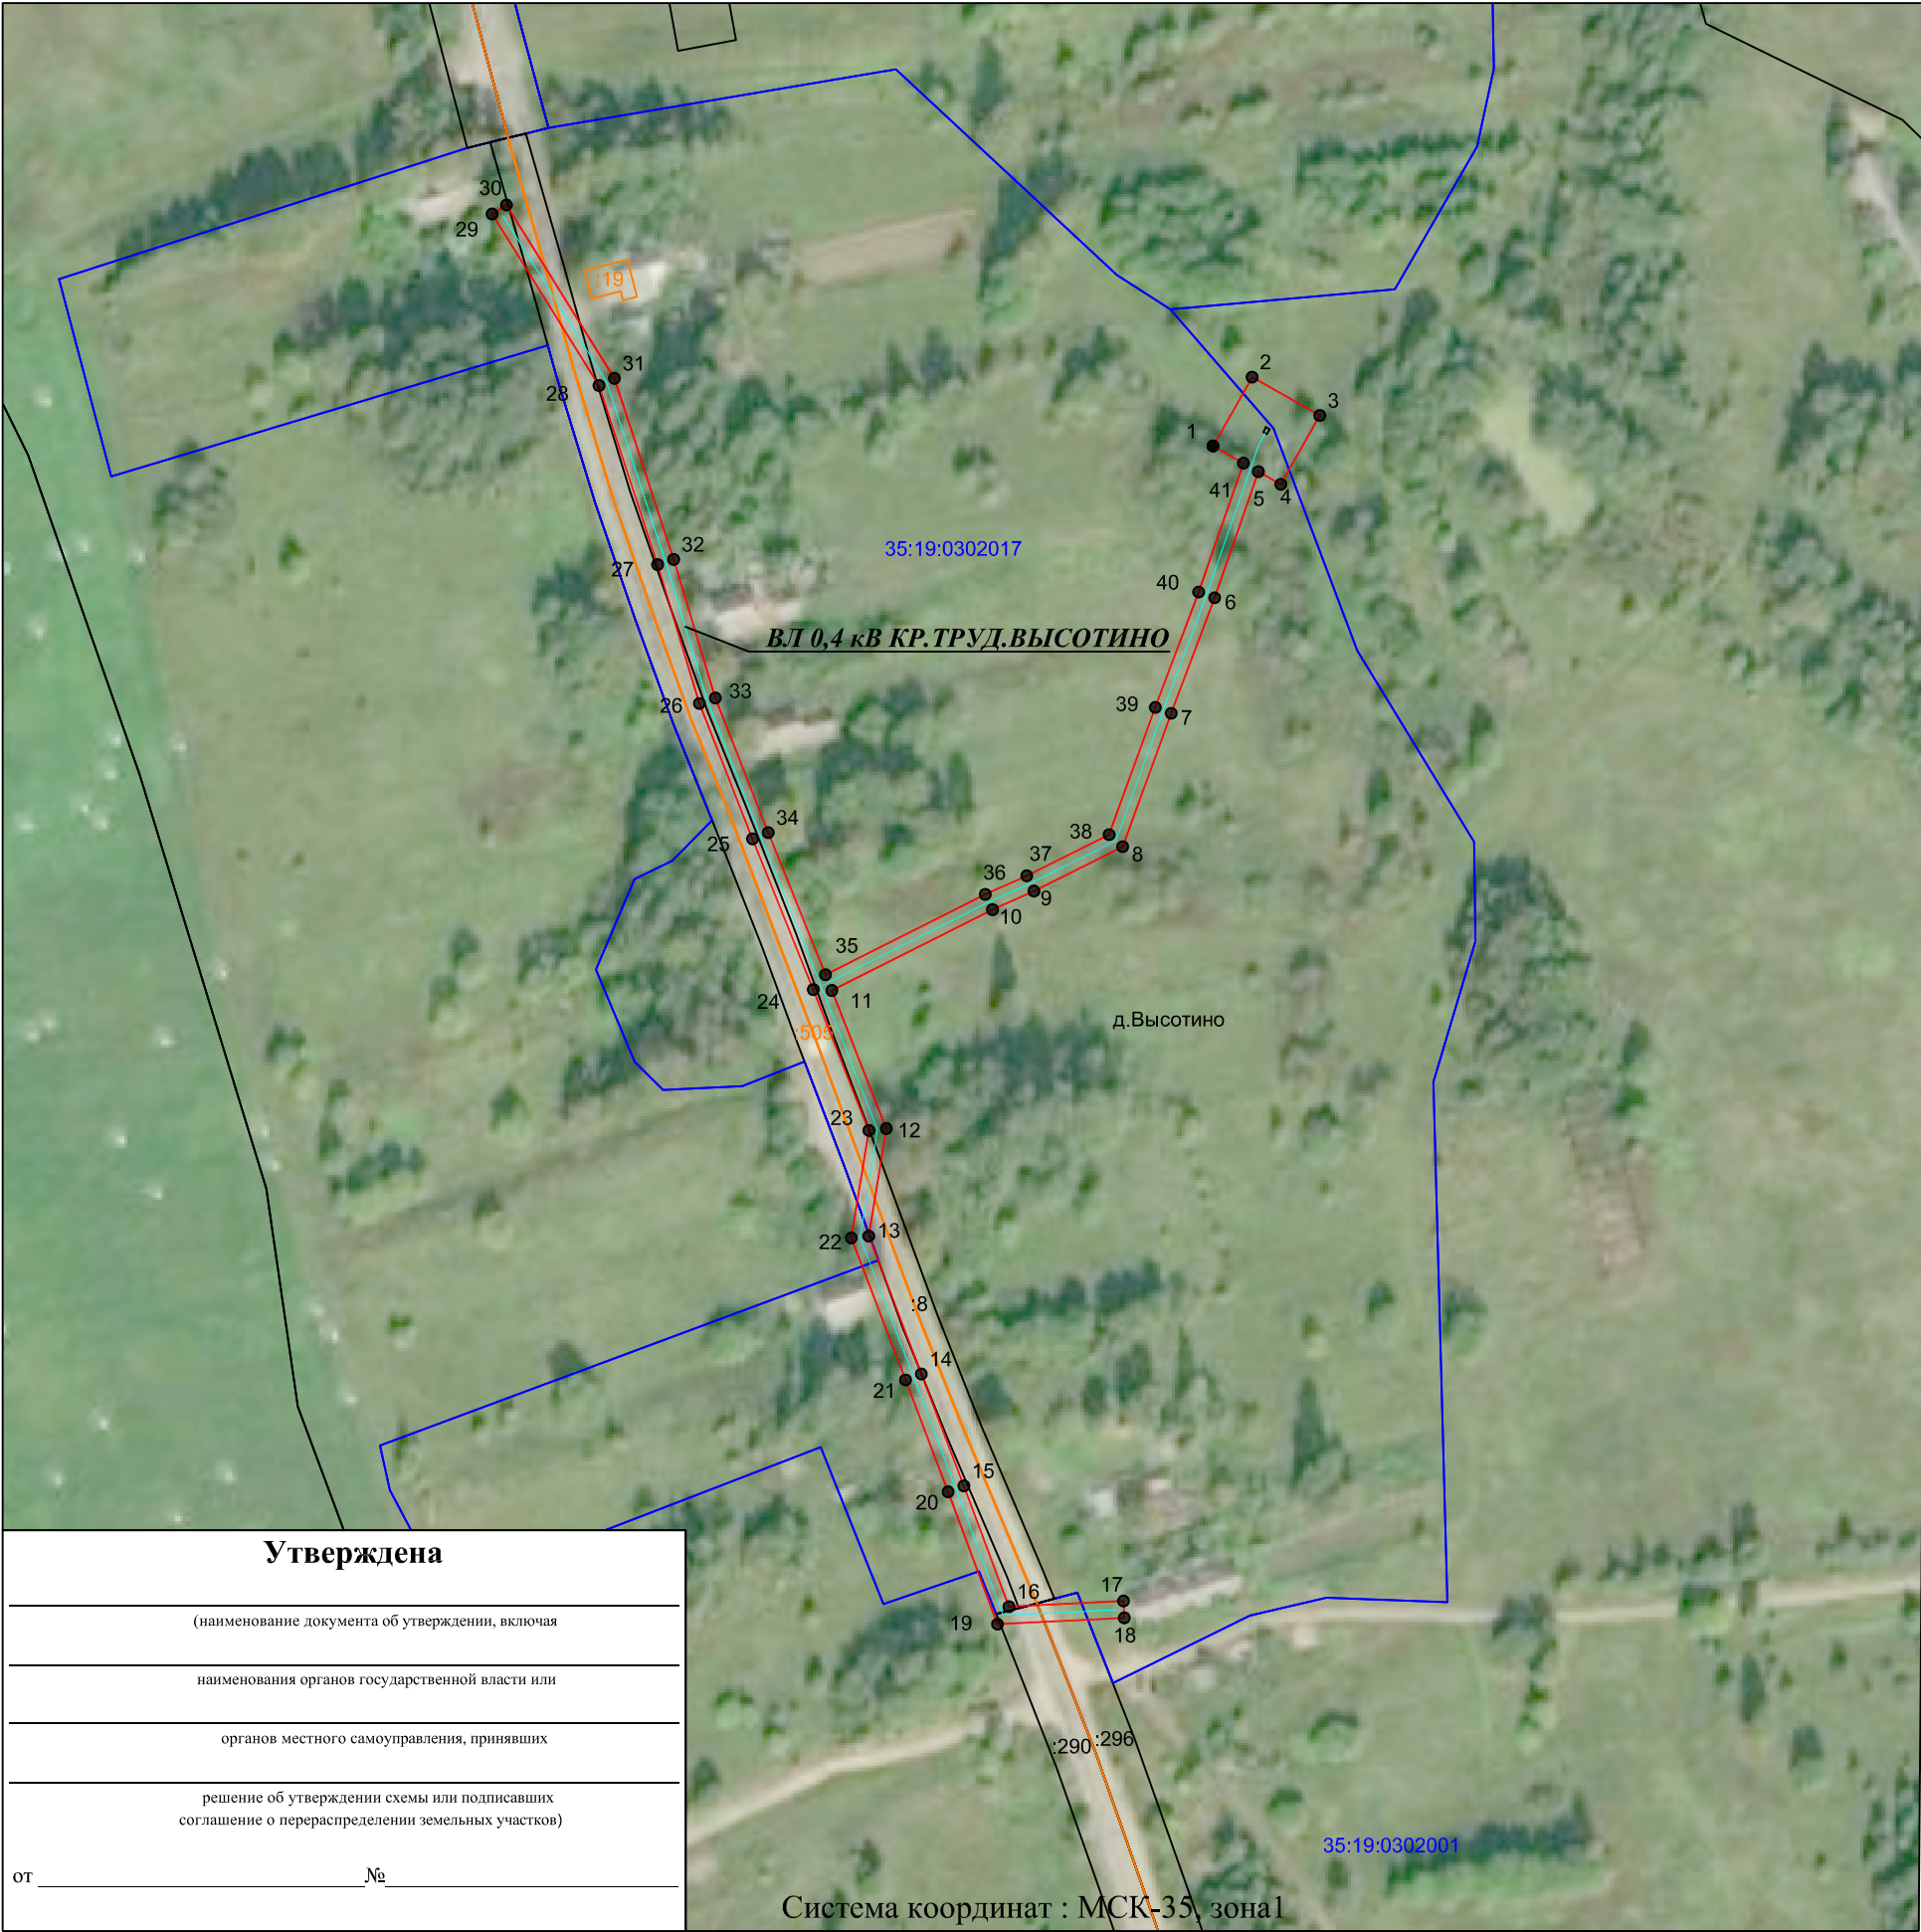

Утверждена	
(наименование документа об утверждении, включая	
наименования органов государственной власти или	
органов местного самоуправления, принявших	
решение об утверждении схемы или подписавших	
соглашение о перераспределении земельных участков)	
от _____	№ _____

Приложение № 1. Каталог координат- на 1 л.

Масштаб 1:2 000

- Условные обозначения:
- линия электропередач ВЛ 0,4 кВ КР.ТРУД.ВЫСОТИНО (инв. номер: 12.2.5.00058119);
 - проектные границы публичного сервитута;
 - существующая часть границы, имеющиеся сведения в ЕГРН сведения о которой достаточны для определения её местоположения;
 - номер и граница кадастрового квартала;
 - кадастровый номер земельного участка сведения о котором содержатся в ЕГРН;
 - обозначение и границы объектов капитального строительства, сведения о котором содержатся в ЕГРН;
 - обозначение и номер характерной точки проектных границ публичного сервитута;

Подпись



"19" октября 2020 г.

Место для оттиска печати

Каталог координат проектной границы публичного сервитута

Имя точки	Координаты, м	
	X, м	Y, м
1	299871,23	1301200,05
2	299889,94	1301210,65
3	299879,52	1301229,05
4	299860,81	1301218,45
5	299864,27	1301212,35
6	299829,98	1301200,46
7	299798,61	1301188,68
8	299762,36	1301175,51
9	299750,3	1301151,4
10	299745,26	1301140,15
11	299723,3	1301096,51
12	299685,78	1301111,31
13	299656,57	1301106,53
14	299619,11	1301120,83
15	299588,7	1301132,39
16	299555,9	1301144,64
17	299557,43	1301175,73
18	299552,83	1301175,95
19	299551,14	1301141,5
20	299587,08	1301128,08
21	299617,47	1301116,53
22	299656,09	1301101,79
23	299685,27	1301106,56
24	299723,55	1301091,46
25	299764,49	1301074,96
26	299801,27	1301060,53
27	299839,02	1301049,17
28	299887,65	1301033,25
29	299934,27	1301004,24
30	299936,7	1301008,14
31	299889,61	1301037,45
32	299840,4	1301053,56
33	299802,78	1301064,88
34	299766,19	1301079,24
35	299727,59	1301094,79
36	299749,42	1301138,17
37	299754,46	1301149,43
38	299765,65	1301171,81
39	299800,2	1301184,37
40	299831,55	1301196,14
41	299866,57	1301208,28
1	299871,23	1301200,05

Кадастровый инженер



Е. Э. Лысенко