


Схема расположения границ публичного сервитута *объекта электросетевого хозяйства: «ВЛ 0,4 кВ УСТЮЖЕНСКИЙ»*

Кадастровые номера земельных участков в отношении которых испрашивается публичный сервитут 35:19:0307006:141, 35:19:0307006:143, 35:19:0307006:147, 35:19:0307006:235, 35:19:0307006:133, 35:19:0307006:48, 35:19:0307006:40, 35:19:0307006:44, 35:19:0307006:131, 35:19:0307006:113, 35:19:0307006:31, 35:19:0307006:256, 35:19:0307001:89, 35:19:0307004:85, 35:19:0307004:17, 35:19:0307004:91, 35:19:0307004:69, 35:19:0307004:72, 35:19:0307006:141, 35:19:0307006:143, 35:19:0307006:147, 35:19:0307006:235, 35:19:0307006:133, 5:19:0307006:48, 35:19:0307006:40, 35:19:0307006:44, 35:19:0307006:131, 35:19:0307006:113, 35:19:0307006:31, 35:19:0307006:256, 35:19:0307001:89, 35:19:0307004:85, 35:19:0307004:17, 35:19:0307004:91, 35:19:0307004:69, 35:19:0307004:72, 35:19:0307006:141, 35:19:0307006:143, 35:19:0307006:147, 35:19:0307006:235, 35:19:0307006:133, 5:19:0307006:48, 35:19:0307006:40, 35:19:0307006:44, 35:19:0307006:131, 35:19:0307006:113, 35:19:0307006:31, 35:19:0307006:256, 35:19:0307001:89, 35:19:0307004:85, 35:19:0307004:17, 35:19:0307004:91, 35:19:0307004:69, 35:19:0307004:72, 35:19:0307006:141, 35:19:0307006:143, 35:19:0307006:147, 35:19:0307006:235, 35:19:0307006:133, 5:19:0307006:48, 35:19:0307006:40, 35:19:0307006:44, 35:19:0307006:131, 35:19:0307006:113, 35:19:0307006:31, 35:19:0307006:256, 35:19:0307001:89, 35:19:0307004:85, земли кадастровых кварталов 35:19:0000000, 35:19:0305002, 35:19:0206001, 35:19:0206002, 35:19:0305003.

Площадь испрашиваемого публичного сервитута

43 047 кв.м

Схема расположения листов

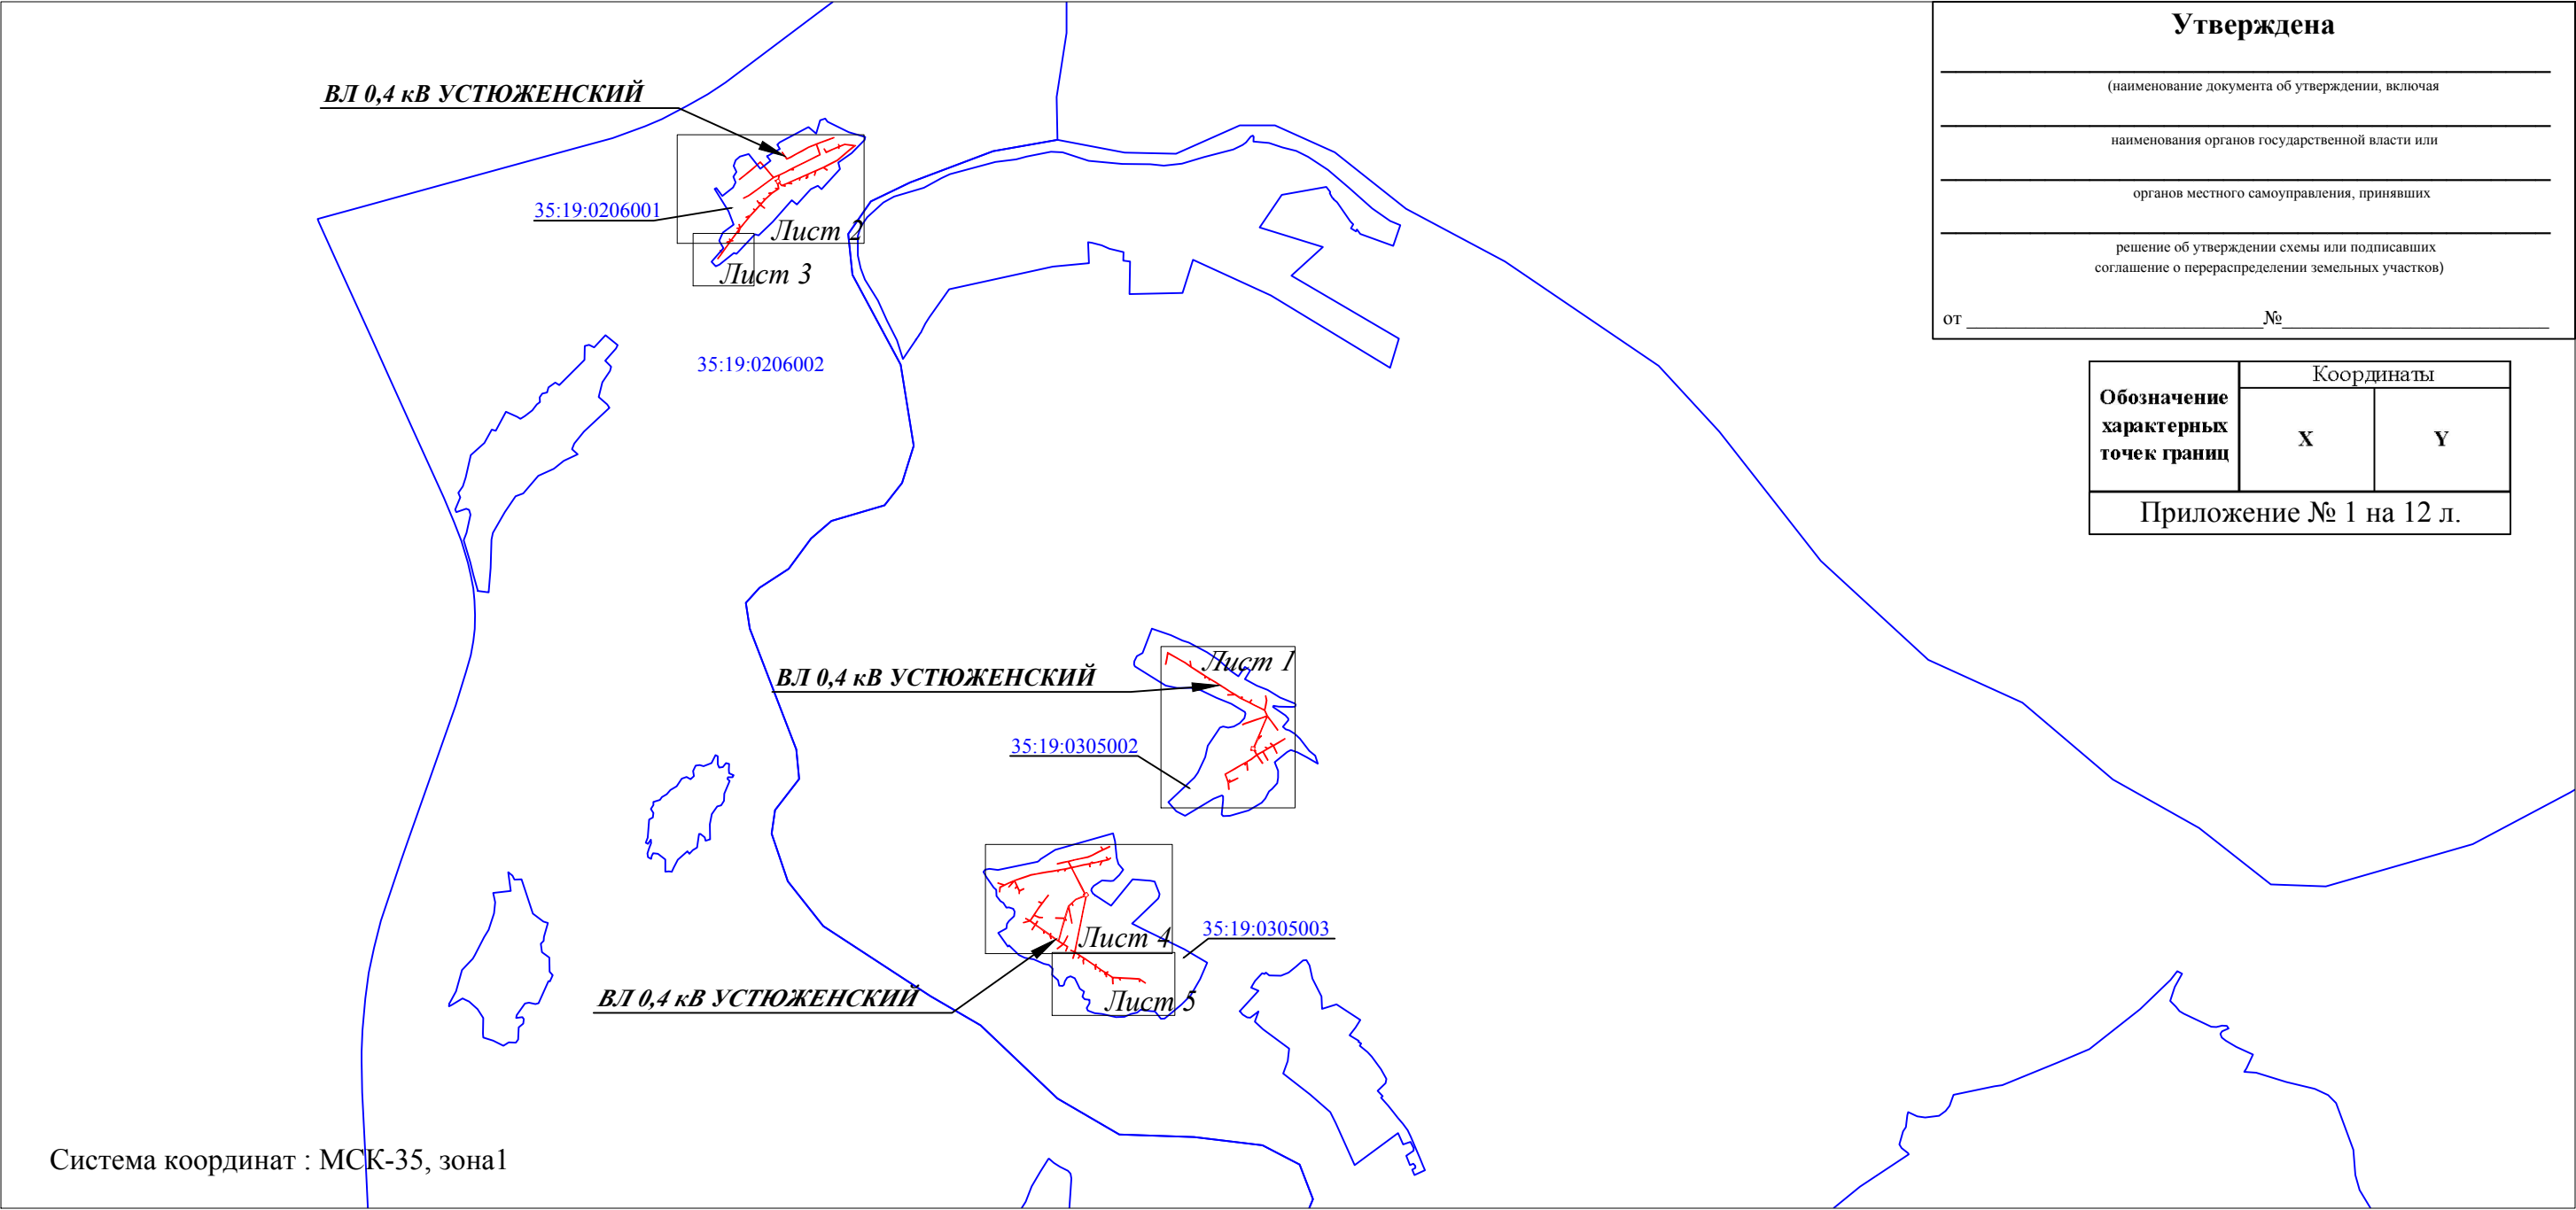

Утверждена	
(наименование документа об утверждении, включая	
наименования органов государственной власти или	
органов местного самоуправления, принявших	
решение об утверждении схемы или подписавших	
соглашение о перераспределении земельных участков)	
от	№

Обозначение характерных точек границ	Координаты	
	X	Y
Приложение № 1 на 12 л.		

Система координат : МСК-35, зона1

Масштаб 1:40 000

Условные обозначения:
- проектные границы публичного сервитута;
- номер и граница кадастрового квартала.

Подпись



"23" июня 2020 г.

Место для оттиска печати

Схема расположения границ публичного сервитута объекта электросетевого хозяйства: «ВЛ 0,4 кВ УСТЮЖЕНСКИЙ»

Кадастровые номера земельных участков в отношении которых испрашивается публичный сервитут 35:19:0307006:141, 35:19:0307006:143, 35:19:0307006:147, 35:19:0307006:235, 35:19:0307006:133, 35:19:0307006:48, 35:19:0307006:40, 35:19:0307006:44, 35:19:0307006:131, 35:19:0307006:113, 35:19:0307006:31, 35:19:0307006:256, 35:19:0307001:89, 35:19:0307004:85, 35:19:0307004:17, 35:19:0307004:91, 35:19:0307004:69, 35:19:0307004:72, 35:19:0307006:141, 35:19:0307006:143, 35:19:0307006:147, 35:19:0307006:235, 35:19:0307006:133, 5:19:0307006:48, 35:19:0307006:40, 35:19:0307006:44, 35:19:0307006:131, 35:19:0307006:113, 35:19:0307006:31, 35:19:0307006:256, 35:19:0307001:89, 35:19:0307006:147, 35:19:0307006:235, 35:19:0307006:133, 5:19:0307006:48, 35:19:0307006:40, 35:19:0307006:44, 35:19:0307006:131, 35:19:0307006:113, 35:19:0307006:31, 35:19:0307006:256, 35:19:0307001:89, 35:19:0307004:85, 35:19:0307004:17, 35:19:0307004:91, 35:19:0307004:69, 35:19:0307004:72, 35:19:0307006:141, 35:19:0307006:143, 35:19:0307006:147, 35:19:0307006:235, 35:19:0307006:133, 5:19:0307006:48, 35:19:0307006:40, 35:19:0307006:44, 35:19:0307006:131, 35:19:0307006:113, 35:19:0307006:31, 35:19:0307006:256, 35:19:0307001:89, 35:19:0206001, 35:19:0206002, 35:19:0305003.	
Площадь испрашиваемого публичного сервитута	43 047 кв.м

Лист 1



Система координат : МСК-35, зона1

Масштаб 1:2000

- Условные обозначения:
- линия электропередач ВЛ 0,4 кВ УСТЮЖЕНСКИЙ (инвентарный номер 12.2.5.00058712);
 - проектные границы публичного сервитута;
 - существующая часть границы, имеющиеся сведения в ЕГРН сведения о которой достаточны для определения её местоположения;
 - номер и граница кадастрового квартала;
 - кадастровый номер земельного участка сведения о котором содержатся в ЕГРН;
 - обозначение и границы объектов капитального строительства, сведения о котором содержатся в ЕГРН;
 - обозначение и номер характерной точки проектных границ публичного сервитута.
 - обозначение и номера территориальных зон, зон с особыми условиями использования территории.

Подпись




"23" июня 2020 г.

Место для оттиска печати

Лист 2

Лист 2

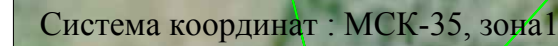

Условные обозначения:

- линия электропередач ВЛ 0,4 кВ УСТЬЮЖЕНСКИЙ (инвентарный номер 12.2.5.00058712);
- проектные границы публичного сервитута;
- 35:19:0206002
- существующая часть границы, имеющиеся сведения в ЕГРН сведения о которой достаточны для определения её местоположения;
- :298
- номер и граница кадастрового квартала;
- :303
- кадастровый номер земельного участка сведения о котором содержатся в ЕГРН;
- 1 •
- обозначение и границы объектов капитального строительства, сведения о котором содержатся в ЕГРН;
- 35.19.2.91
- обозначение и номер характерной точки проектных границ публичного сервитута.
- обозначение и номера территориальных зон, зон с особыми условиями использования территории.

Место для оттиска печати


Схема расположения границ публичного сервитута объекта электросетевого хозяйства: «ВЛ 0,4 кВ УСТЮЖЕНСКИЙ»

Кадастровые номера земельных участков в отношении которых испрашивается публичный сервитут
35:19:0307006:141, 35:19:0307006:143, 35:19:0307006:147, 35:19:0307006:235, 35:19:0307006:133,
35:19:0307006:48, 35:19:0307006:40, 35:19:0307006:44, 35:19:0307006:131, 35:19:0307006:113,
35:19:0307006:31, 35:19:0307006:256, 35:19:0307001:89, 35:19:0307004:85, 35:19:0307004:17,
35:19:0307004:91, 35:19:0307004:69, 35:19:0307004:72, 35:19:0307006:141, 35:19:0307006:143,
35:19:0307006:147, 35:19:0307006:235, 35:19:0307006:133, 5:19:0307006:48, 35:19:0307006:40,
35:19:0307006:44, 35:19:0307006:131, 35:19:0307006:113, 35:19:0307006:31, 35:19:0307006:256,
35:19:0307001:89, 35:19:0307004:85, 35:19:0307004:17, 35:19:0307004:91, 35:19:0307004:69,
35:19:0307004:72, 35:19:0307006:141, 35:19:0307006:143, 35:19:0307006:147, 35:19:0307006:235,
35:19:0307006:133, 5:19:0307006:48, 35:19:0307006:40, 35:19:0307006:44, 35:19:0307006:131,
35:19:0307006:113, 35:19:0307006:31, 35:19:0307006:256, 35:19:0307001:89, 35:19:0307004:85,
35:19:0307004:17, 35:19:0307004:91, 35:19:0307004:69, 35:19:0307004:72, 35:19:0307006:141,
35:19:0307006:143, 35:19:0307006:147, 35:19:0307006:235, 35:19:0307006:133, 5:19:0307006:48,
35:19:0307006:40, 35:19:0307006:44, 35:19:0307006:131, 35:19:0307006:113, 35:19:0307006:31,
35:19:0307006:256, 35:19:0307001:89, 35:19:0307004:85, земли кадастровых кварталов 35:19:0000000,
35:19:0305002, 35:19:0206001, 35:19:0206002, 35:19:0305003.

Площадь испрашиваемого публичного сервитута

43 047 кв.м

Лист 3

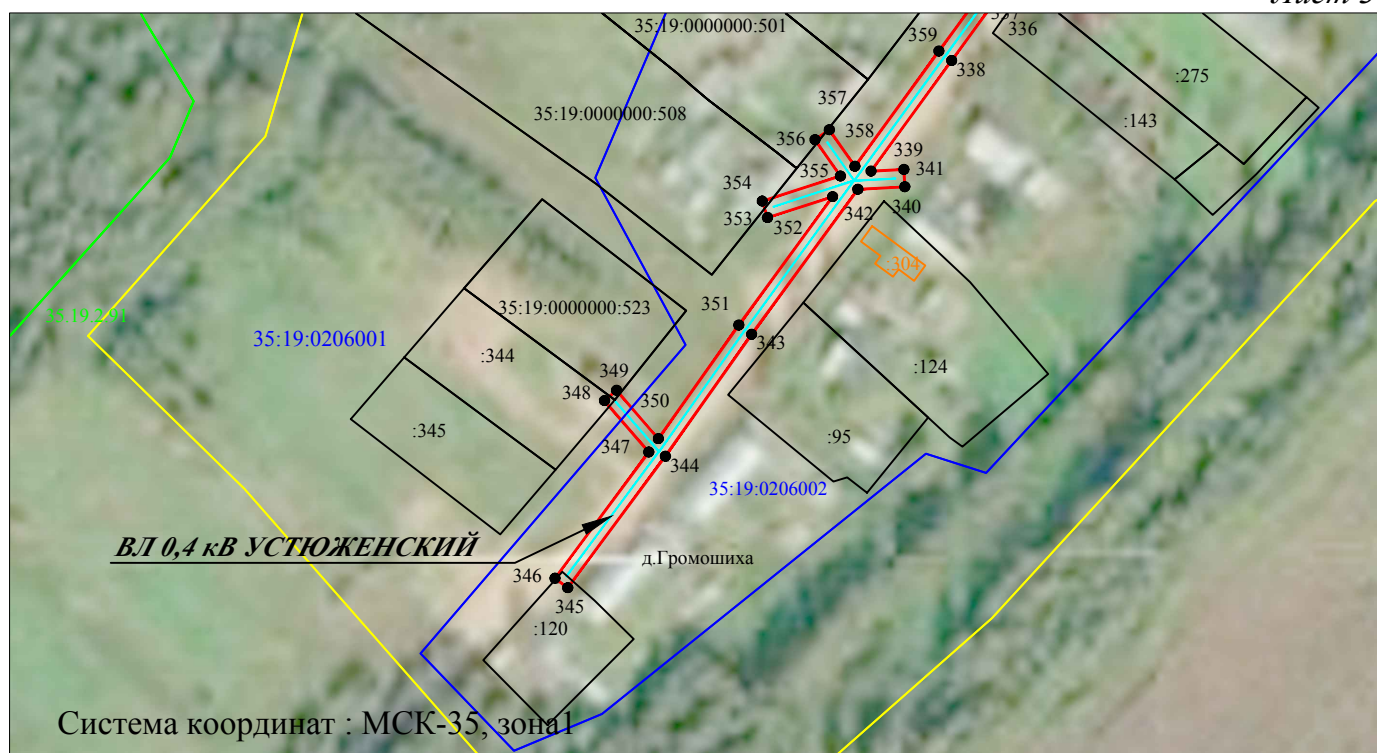

Масштаб 1:2 000

Условные обозначения:

- - линия электропередач ВЛ 0,4 кВ УСТЮЖЕНСКИЙ (инвентарный номер 12.2.5.00058712);
- - проектные границы публичного сервитута;
- - существующая часть границы, имеющиеся сведения в ЕГРН сведения о которой достаточны для определения её местоположения;
- 35:19:0206002 - номер и граница кадастрового квартала;
- :298 - кадастровый номер земельного участка сведения о котором содержатся в ЕГРН;
- :303 - обозначение и границы объектов капитального строительства, сведения о котором содержатся в ЕГРН;
- 1 • - обозначение и номер характерной точки проектных границ публичного сервитута.
- 35.19.2.91 - обозначение и номера территориальных зон, зон с особыми условиями использования территории.

Подпись



"23" июня 2020 г.

Место для оттиска печати

Схема расположения границ публичного сервитута объекта электросетевого хозяйства: «ВЛ 0,4 кВ УСТЮЖЕНСКИЙ»

Кадастровые номера земельных участков в отношении которых испрашивается публичный сервитут 35:19:0307006:141, 35:19:0307006:143, 35:19:0307006:147, 35:19:0307006:235, 35:19:0307006:133, 35:19:0307006:48, 35:19:0307006:40, 35:19:0307006:44, 35:19:0307006:131, 35:19:0307006:113, 35:19:0307006:256, 35:19:0307001:89, 35:19:0307004:85, 35:19:0307004:17, 35:19:0307004:91, 35:19:0307004:69, 35:19:0307004:72, 35:19:0307006:141, 35:19:0307006:143, 35:19:0307006:147, 35:19:0307006:235, 35:19:0307006:133, 5:19:0307006:48, 35:19:0307006:40, 35:19:0307006:44, 35:19:0307006:131, 35:19:0307006:113, 35:19:0307006:256, 35:19:0307001:89, 35:19:0307004:85, 35:19:0307004:17, 35:19:0307004:91, 35:19:0307004:69, 35:19:0307004:72, 35:19:0307006:141, 35:19:0307006:143, 35:19:0307006:147, 35:19:0307006:235, 35:19:0307006:133, 5:19:0307006:48, 35:19:0307006:40, 35:19:0307006:44, 35:19:0307006:131, 35:19:0307006:113, 35:19:0307006:256, 35:19:0307001:89, 35:19:0307004:85, 35:19:0307004:17, 35:19:0307004:91, 35:19:0307004:69, 35:19:0307004:72, 35:19:0307006:141, 35:19:0307006:143, 35:19:0307006:147, 35:19:0307006:235, 35:19:0307006:133, 5:19:0307006:48, 35:19:0307006:40, 35:19:0307006:44, 35:19:0307006:131, 35:19:0307006:113, 35:19:0307006:256, 35:19:0307001:89, 35:19:0307004:85, 35:19:0307004:17, 35:19:0307004:91, 35:19:0307004:69, 35:19:0307004:72, 35:19:0307006:141, 35:19:0307006:143, 35:19:0307006:147, 35:19:0307006:235, 35:19:0307006:133, 5:19:0307006:48, 35:19:0307006:40, 35:19:0307006:44, 35:19:0307006:131, 35:19:0307006:113, 35:19:0307006:256, 35:19:0307001:89, 35:19:0307004:85, 35:19:0307004:17, 35:19:0307004:91, 35:19:0307004:69, 35:19:0307004:72, 35:19:0307006:141, 35:19:0307006:143, 35:19:0307006:147, 35:19:0307006:235, 35:19:0307006:133, 5:19:0307006:48, 35:19:0307006:40, 35:19:0307006:44, 35:19:0307006:131, 35:19:0307006:113, 35:19:0307006:256, 35:19:0307001:89, 35:19:0307004:85, земли кадастровых кварталов 35:19:0000000, 35:19:0305002, 35:19:0206001, 35:19:0206002, 35:19:0305003.

Площадь испрашиваемого публичного сервитута 43 047 кв.м

Лист 4



Система координат : МСК-35, зона 1

Масштаб 1:2000

- Условные обозначения:
- линия электропередач ВЛ 0,4 кВ УСТЮЖЕНСКИЙ (инвентарный номер 12.2.5.00058712);
 - проектные границы публичного сервитута;
 - существующая часть границы, имеющиеся сведения в ЕГРН сведения о которой достаточны для определения её местоположения;
 - номер и граница кадастрового квартала;
 - кадастровый номер земельного участка сведения о котором содержатся в ЕГРН;
 - обозначение и границы объектов капитального строительства, сведения о котором содержатся в ЕГРН;
 - обозначение и номер характерной точки проектных границ публичного сервитута.
 - обозначение и номера территориальных зон, зон с особыми условиями использования территории.

Подпись




"23" июня 2020 г.

Место для оттиска печати

Схема расположения границ публичного сервитута объекта электросетевого хозяйства: «ВЛ 0,4 кВ УСТЮЖЕНСКИЙ»

Кадастровые номера земельных участков в отношении которых испрашивается публичный сервитут 35:19:0307006:141, 35:19:0307006:143, 35:19:0307006:147, 35:19:0307006:235, 35:19:0307006:133, 35:19:0307006:48, 35:19:0307006:40, 35:19:0307006:44, 35:19:0307006:131, 35:19:0307006:113, 35:19:0307006:31, 35:19:0307006:256, 35:19:0307001:89, 35:19:0307004:85, 35:19:0307004:17, 35:19:0307004:91, 35:19:0307004:69, 35:19:0307004:72, 35:19:0307006:141, 35:19:0307006:143, 35:19:0307006:147, 35:19:0307006:235, 35:19:0307006:133, 5:19:0307006:48, 35:19:0307006:40, 35:19:0307006:44, 35:19:0307006:131, 35:19:0307006:113, 35:19:0307006:31, 35:19:0307006:256, 35:19:0307001:89, 35:19:0307004:85, 35:19:0307004:17, 35:19:0307004:91, 35:19:0307004:69, 35:19:0307004:72, 35:19:0307006:141, 35:19:0307006:143, 35:19:0307006:147, 35:19:0307006:235, 35:19:0307006:133, 5:19:0307006:48, 35:19:0307006:40, 35:19:0307006:44, 35:19:0307006:131, 35:19:0307006:113, 35:19:0307006:31, 35:19:0307006:256, 35:19:0307001:89, 35:19:0307004:85, 35:19:0307004:17, 35:19:0307004:91, 35:19:0307004:69, 35:19:0307004:72, 35:19:0307006:141, 35:19:0307006:143, 35:19:0307006:147, 35:19:0307006:235, 35:19:0307006:133, 5:19:0307006:48, 35:19:0307006:40, 35:19:0307006:44, 35:19:0307006:131, 35:19:0307006:113, 35:19:0307006:31, 35:19:0307006:256, 35:19:0307001:89, 35:19:0307004:85, земли кадастровых кварталов 35:19:0000000, 35:19:0305002, 35:19:0206001, 35:19:0206002, 35:19:0305003.

Площадь испрашиваемого публичного сервитута 43 047 кв.м Лист 5

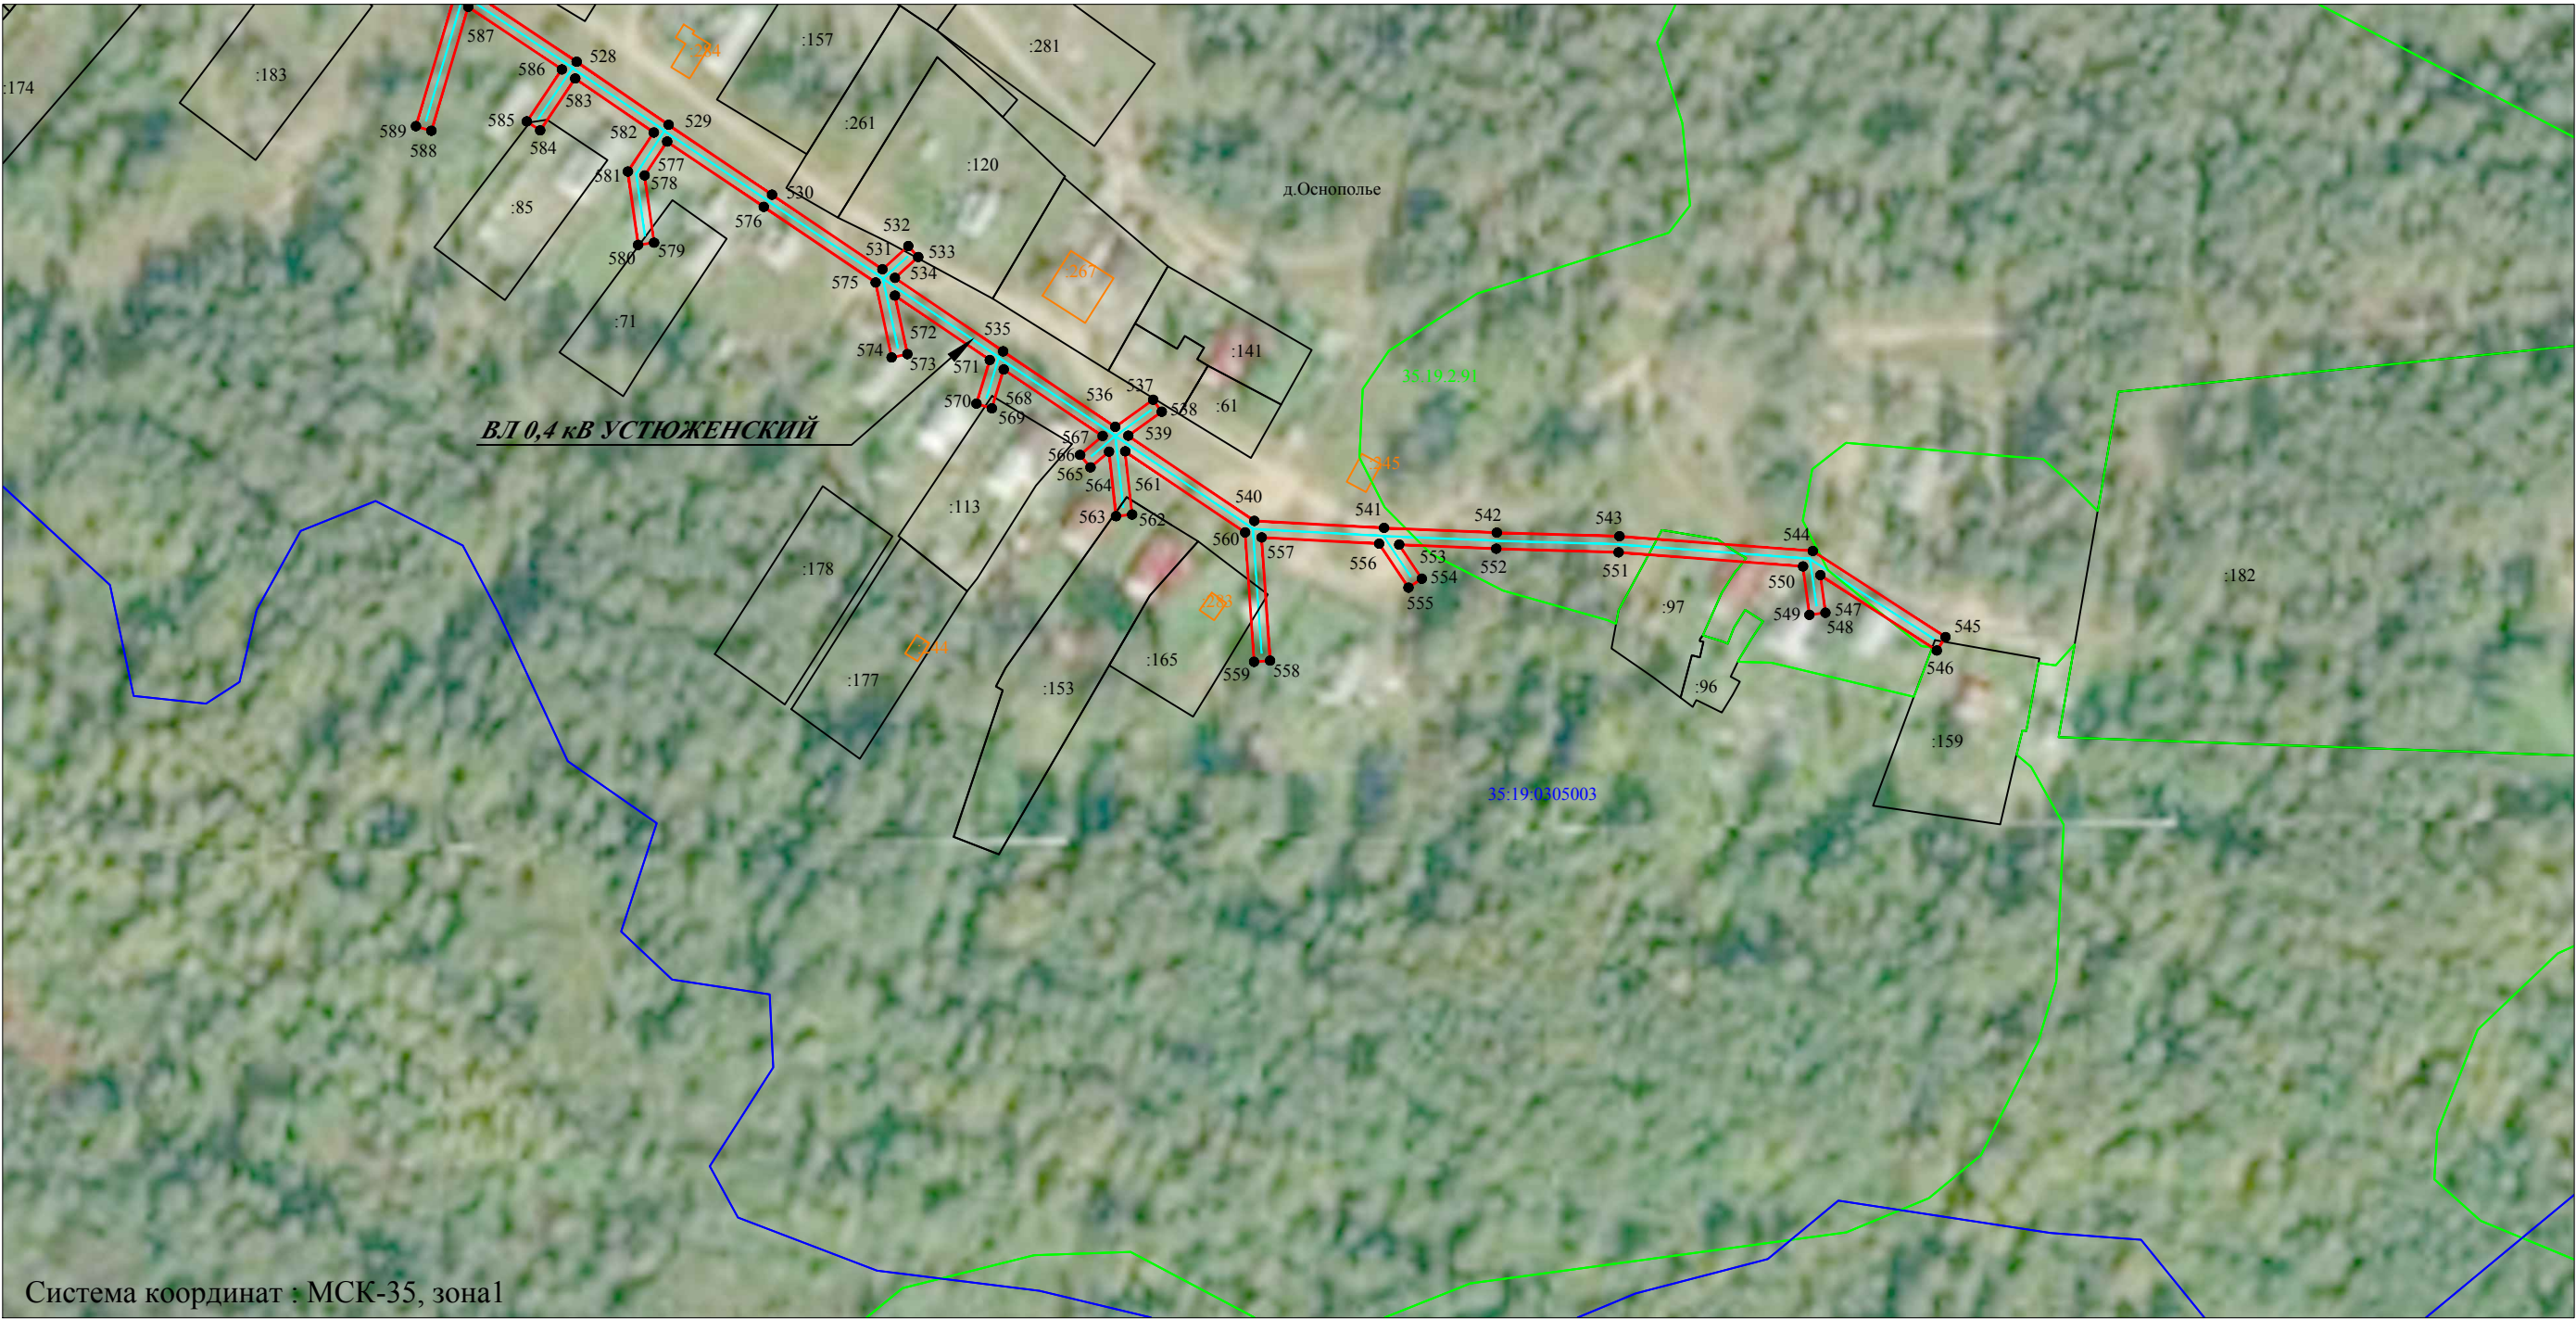

Система координат : МСК-35, зона1

Масштаб 1:2 000

- Условные обозначения:
- линия электропередач ВЛ 0,4 кВ УСТЮЖЕНСКИЙ (инвентарный номер 12.2.5.00058712);
 - проектные границы публичного сервитута;
 - существующая часть границы, имеющиеся сведения в ЕГРН сведения о которой достаточны для определения её местоположения;
 - номер и граница кадастрового квартала;
 - кадастровый номер земельного участка сведения о котором содержатся в ЕГРН;
 - обозначение и границы объектов капитального строительства, сведения о котором содержатся в ЕГРН;
 - обозначение и номер характерной точки проектных границ публичного сервитута.
 - обозначение и номера территориальных зон, зон с особыми условиями использования территории.

Подпись



"23" июня 2020 г.

Место для оттиска печати

Каталог координат объекта электросетевого хозяйства:

ВЛ 0,4 кВ УСТЮЖЕНСКИЙ

Обозначение характерных точек границ	Координаты,м	
	X	Y
Система координат МСК-35, зона I		
Площадь испрашиваемого публичного сервитута 43 047 кв.м		
Площадь контура 11303 кв.м		
1	320273,28	1311101,94
2	320294,41	1311105,76
3	320292	1311119,06
4	320292,55	1311119,42
5	320336,34	1311138,17
6	320373,62	1311153,66
7	320410,83	1311169,23
8	320446,15	1311184,22
9	320473,13	1311195,67
10	320463,23	1311166,53
11	320451,77	1311132,27
12	320440,17	1311098,2
13	320430,06	1311068,14
14	320423,33	1311053,61
15	320427,5	1311051,67
16	320434,34	1311066,43
17	320444,53	1311096,73
18	320456,13	1311130,8
19	320467,59	1311165,06
20	320478,32	1311196,65
21	320508,75	1311182,75
22	320524,42	1311154,37
23	320539,77	1311121,9
24	320555,3	1311092,77
25	320568,72	1311066,23
26	320584,61	1311035,08
27	320602,49	1311007,45
28	320601,1	1310962,46
29	320605,7	1310962,32
30	320606,86	1311000
31	320620,76	1310976,15
32	320639,93	1310948,2
33	320656,79	1310920,94
34	320674,62	1310892,31
35	320693,19	1310861,63
36	320690,49	1310852,19
37	320694,91	1310850,92
38	320696,48	1310856,42
39	320711,44	1310833
40	320703,04	1310828,89
41	320705,06	1310824,76
42	320713,9	1310829,08
43	320729,91	1310802,91
44	320750,45	1310771
45	320768,56	1310742,82
46	320793,68	1310708,16
47	320811,6	1310675,25
48	320829,19	1310645,19
49	320850,22	1310607,9
50	320817,06	1310602,36
51	320784,92	1310595,12
52	320785,94	1310590,63
53	320817,95	1310597,85
54	320857,45	1310604,44
55	320833,18	1310647,48
56	320815,61	1310677,51
57	320797,58	1310710,62
58	320775,43	1310741,18

Обозначение характерных точек границ	Координаты,м	
	X	Y
59	320805,4	1310737,41
60	320805,97	1310741,98
61	320771,81	1310746,27
62	320754,32	1310773,48
63	320733,81	1310805,36
64	320716,73	1310833,27
65	320697,61	1310863,2
66	320678,54	1310894,72
67	320660,7	1310923,37
68	320643,79	1310950,71
69	320624,65	1310978,61
70	320606,79	1311009,25
71	320588,9	1311036,91
72	320592,03	1311051,88
73	320587,92	1311052,74
74	320585,84	1311042,79
75	320572,82	1311068,31
76	320560,24	1311093,2
77	320575,08	1311105,02
78	320572,22	1311108,61
79	320558,07	1311097,35
80	320543,88	1311123,96
81	320528,52	1311156,47
82	320513,94	1311182,88
83	320542,44	1311188,44
84	320570,9	1311194,28
85	320597,47	1311187,85
86	320598,55	1311192,33
87	320570,98	1311198,99
88	320541,54	1311192,95
89	320510,68	1311186,93
90	320478,15	1311201,78
91	320447,42	1311225,27
92	320424,63	1311242,41
93	320394,47	1311265,1
94	320391,71	1311261,43
95	320421,87	1311238,73
96	320444,64	1311221,61
97	320472,42	1311200,37
98	320444,35	1311188,46
99	320409,04	1311173,47
100	320371,85	1311157,91
101	320344,43	1311146,51
102	320360,44	1311163,61
103	320357,09	1311166,75
104	320334,1	1311142,21
105	320291,15	1311123,82
106	320290,59	1311126,91
107	320276,16	1311124,31
108	320271,15	1311132,99
109	320267,17	1311130,69
110	320269,89	1311125,97
111	320248,2	1311138,51
112	320266,74	1311172,78
113	320282,38	1311199,58
114	320288,61	1311186,49
115	320292,77	1311188,47
116	320285,18	1311204,39
117	320300,87	1311231,41
118	320311,93	1311217,3
119	320315,55	1311220,14
120	320303,35	1311235,71
121	320319,52	1311264,27

Обозначение характерных точек границ	Координаты,м	
	X	Y
122	320343,59	1311305,05
123	320339,63	1311307,39
124	320315,54	1311266,58
125	320299,64	1311238,51
126	320255,7	1311259,5
127	320253,72	1311255,35
128	320297,35	1311234,51
129	320280,59	1311205,65
130	320263,92	1311177,06
131	320239,13	1311191,18
132	320214,56	1311205,54
133	320212,24	1311201,57
134	320236,83	1311187,2
135	320261,66	1311173,06
136	320244,3	1311140,97
137	320225,3	1311153,86
138	320195,56	1311174,04
139	320192,97	1311170,23
140	320222,72	1311150,05
141	320241,78	1311137,12
142	320217,29	1311106,1
143	320202,24	1311080,36
144	320153,28	1311085,16
145	320152,83	1311080,59
146	320196,46	1311076,3
147	320183,47	1311068,32
148	320185,88	1311064,4
149	320197,02	1311071,25
150	320182,06	1311045,06
151	320161,38	1311009,35
152	320141,49	1310974,94
153	320128,52	1310952,09
154	320106,87	1310960,11
155	320085,41	1310968,07
156	320097,48	1310974,59
157	320095,3	1310978,63
158	320084,79	1310972,97
159	320097,78	1311001,37
160	320108,27	1311023,43
161	320104,12	1311025,41
162	320093,61	1311003,31
163	320078,42	1310970,1
164	320039,35	1310973,12
165	320039	1310968,53
166	320079,35	1310965,42
167	320105,27	1310955,8
168	320130,59	1310946,42
169	320145,48	1310972,65
170	320165,36	1311007,05
171	320186,04	1311042,77
172	320205,48	1311076,78
173	320221,1	1311103,5
174	320245,69	1311134,65
175	320269,91	1311120,65
1	320273,28	1311101,94
Площадь контура 13560 кв.м		
176	323673,23	1308262,46
177	323684,3	1308279,48
178	323703,03	1308283,34
179	323690,53	1308252,6
180	323667,01	1308220,68
181	323643,06	1308187,8
182	323619,56	1308155,77

Обозначение характерных точек границ	Координаты,м	
	X	Y
183	323596,2	1308123,09
184	323581,66	1308103,36
185	323566,47	1308072,21
186	323570,25	1308070,37
187	323585,26	1308101,18
188	323599,6	1308120,62
189	323622,96	1308153,31
190	323646,45	1308185,32
191	323670,4	1308218,19
192	323692,72	1308248,49
193	323713,49	1308230,49
194	323736,17	1308211,07
195	323760,24	1308190,68
196	323781,19	1308172,74
197	323760,69	1308148,78
198	323741,27	1308126,4
199	323719,69	1308099,67
200	323700,81	1308076,51
201	323678,03	1308048,47
202	323681,29	1308045,82
203	323704,07	1308073,86
204	323722,95	1308097,03
205	323744,49	1308123,71
206	323763,87	1308146,04
207	323787,11	1308173,2
208	323762,96	1308193,88
209	323738,9	1308214,27
210	323716,23	1308233,68
211	323694,89	1308252,17
212	323708,37	1308285,32
213	323726,59	1308321,31
214	323742,03	1308351,41
215	323762,7	1308392,44
216	323785,51	1308437,76
217	323802,83	1308472,8
218	323819,54	1308505,12
219	323829,86	1308526,51
220	323858,96	1308516,66
221	323888,87	1308505,95
222	323870,69	1308462,5
223	323859,04	1308441,16
224	323850,2	1308425,51
225	323829,98	1308387,75
226	323812,75	1308357,3
227	323800,42	1308330,09
228	323841,99	1308300,78
229	323844,64	1308304,54
230	323806,18	1308331,65
231	323816,86	1308355,21
232	323834,01	1308385,53
233	323854,23	1308423,29
234	323863,06	1308438,93
235	323874,84	1308460,51
236	323894,05	1308506,41
237	323904,04	1308533,81
238	323918,47	1308573,02
239	323932,6	1308611,95
240	323928,27	1308613,52
241	323914,15	1308574,6
242	323899,72	1308535,39
243	323890,55	1308510,24
244	323860,47	1308521,01
245	323827,87	1308532,05

Обозначение характерных точек границ	Координаты,м	
	X	Y
246	323815,78	1308507
247	323799,08	1308474,7
248	323781,75	1308439,64
249	323758,95	1308394,33
250	323741,64	1308359,97
251	323740,39	1308371,48
252	323735,82	1308370,98
253	323737,83	1308352,43
254	323722,84	1308323,22
255	323705,04	1308288,05
256	323681,7	1308283,23
257	323667,22	1308292,65
258	323663,15	1308286,39
259	323646,6	1308300,98
260	323660,57	1308334,25
261	323676,84	1308371,82
262	323693,47	1308410,51
263	323713,17	1308456,14
264	323733,68	1308502,56
265	323753,81	1308548,52
266	323777,75	1308594,4
267	323797,68	1308632,22
268	323824,98	1308665,67
269	323855,78	1308701,52
270	323880,67	1308731,52
271	323883,98	1308708,59
272	323887,73	1308676,7
273	323875,38	1308645,69
274	323865,38	1308642,48
275	323866,78	1308638,1
276	323872,98	1308640,09
277	323859,23	1308608,5
278	323840,03	1308564,88
279	323862,58	1308551,99
280	323864,86	1308555,98
281	323845,91	1308566,81
282	323863,45	1308606,66
283	323878,45	1308641,13
284	323889,3	1308637,31
285	323890,69	1308641,28
286	323880,07	1308645,02
287	323892,43	1308676,05
288	323888,55	1308709,13
289	323883,82	1308741,92
290	323852,6	1308704,26
291	323821,79	1308668,41
292	323794,15	1308634,53
293	323774,03	1308596,35
294	323751,81	1308553,77
295	323738,97	1308573,3
296	323735,13	1308570,77
297	323749,44	1308549,01
298	323730,34	1308505,4
299	323703,69	1308498,2
300	323704,89	1308493,76
301	323727,96	1308499,99
302	323709,91	1308459,16
303	323689,65	1308457,06
304	323690,13	1308452,49
305	323697,6	1308453,26
306	323685,37	1308447,66
307	323687,29	1308443,47
308	323707,04	1308452,53

Обозначение характерных точек границ	Координаты,м	
	X	Y
309	323690,09	1308413,29
310	323675,85	1308408,64
311	323677,28	1308404,27
312	323687,67	1308407,66
313	323672,98	1308373,48
314	323659,89	1308343,25
315	323657,52	1308361,58
316	323652,96	1308360,99
317	323656,32	1308334,98
318	323645,05	1308308,14
319	323642,88	1308322,7
320	323638,73	1308322,08
321	323642,11	1308299,34
322	323660,84	1308282,83
323	323658,15	1308278,7
324	323623,84	1308283,8
325	323597,51	1308244,07
326	323563,43	1308206,45
327	323529,65	1308175,46
328	323510,48	1308200,21
329	323506,84	1308197,4
330	323526,25	1308172,34
331	323494,35	1308143,09
332	323465,1	1308116,33
333	323423,69	1308082,19
334	323388,92	1308053,76
335	323360,15	1308044,3
336	323361,46	1308040,31
337	323378	1308045,75
338	323345,43	1308021,91
339	323316,17	1308000,57
340	323316,61	1308009,26
341	323312,02	1308009,5
342	323311,39	1307997,08
343	323273,02	1307969
344	323240,79	1307946,17
345	323206,03	1307920,33
346	323208,54	1307916,96
347	323241,91	1307941,77
348	323255,49	1307930,07
349	323258,23	1307933,26
350	323245,41	1307944,3
351	323275,47	1307965,59
352	323309,4	1307990,42
353	323303,88	1307973,2
354	323308,26	1307971,8
355	323314,88	1307992,46
356	323324,47	1307985,76
357	323327,1	1307989,53
358	323317,43	1307996,29
359	323347,91	1308018,52
360	323387,45	1308047,46
361	323386,81	1308032,9
362	323391,41	1308032,7
363	323392,12	1308048,94
364	323411,84	1308043,79
365	323413	1308048,24
366	323394,67	1308053,03
367	323426,37	1308078,95
368	323460,62	1308107,19
369	323452,28	1308088,21
370	323456,49	1308086,36
371	323468,55	1308113,8

Обозначение характерных точек границ	Координаты,м	
	X	Y
372	323495,64	1308138,58
373	323503,41	1308130,16
374	323506,5	1308133,01
375	323498,74	1308141,41
376	323529,22	1308169,36
377	323552,01	1308152
378	323554,8	1308155,65
379	323538,69	1308167,93
380	323541,27	1308167,39
381	323542,2	1308171,9
382	323533,86	1308173,63
383	323562,61	1308200
384	323562,59	1308188,8
385	323567,19	1308188,79
386	323567,22	1308204,38
387	323596,45	1308236,65
388	323595,58	1308223,78
389	323600,17	1308223,47
390	323601,45	1308242,42
391	323623,46	1308275,63
392	323625,65	1308261,82
393	323630,19	1308262,54
394	323627,59	1308279
395	323655,63	1308274,83
396	323655,21	1308274,18
176	323673,23	1308262,46
Площадь контура 18184 кв.м		
397	319412,46	1310103,22
398	319416,41	1310108,89
399	319416,82	1310108,48
400	319451,97	1310089,92
401	319481,65	1310074,81
402	319526,33	1310052,05
403	319538,61	1310045,12
404	319569,17	1310029,44
405	319561,92	1309997,53
406	319550,56	1309992,48
407	319552,43	1309988,28
408	319561	1309992,09
409	319555,94	1309959,25
410	319546,96	1309950,53
411	319550,16	1309947,23
412	319554,5	1309951,44
413	319548,34	1309918,47
414	319542,98	1309883,54
415	319537,58	1309853,59
416	319532,08	1309822,72
417	319526,18	1309789,5
418	319519,74	1309770,26
419	319508,02	1309735,64
420	319493,55	1309693,19
421	319462,18	1309708,03
422	319435,72	1309720,86
423	319447,56	1309746,04
424	319443,4	1309747,99
425	319431,05	1309721,74
426	319415,23	1309720,18
427	319415,64	1309716
428	319431,91	1309717,6
429	319456,84	1309705,51
430	319446,05	1309697,17
431	319448,87	1309693,53
432	319461,47	1309703,28

Обозначение характерных точек границ	Координаты,м	
	X	Y
433	319490,69	1309689,45
434	319453,99	1309658,27
435	319456,97	1309654,77
436	319488,74	1309681,76
437	319477,77	1309658,18
438	319465,31	1309631,3
439	319453,8	1309605,98
440	319426,4	1309604,14
441	319426,68	1309599,95
442	319456,58	1309601,95
443	319466,87	1309624,58
444	319477,71	1309590,2
445	319481,71	1309591,46
446	319469,47	1309630,29
447	319481,58	1309656,41
448	319497,64	1309690,94
449	319512,38	1309734,16
450	319524,1	1309768,79
451	319530,65	1309788,36
452	319536,61	1309821,92
453	319542,11	1309852,78
454	319547,52	1309882,78
455	319552,88	1309917,7
456	319560,35	1309957,72
457	319566,17	1309995,47
458	319573,39	1310027,25
459	319606,42	1310010,04
460	319600,18	1309981,89
461	319591,91	1309946,18
462	319596,39	1309945,14
463	319604,67	1309980,88
464	319611,24	1310010,51
465	319621,3	1310051,52
466	319627,89	1310084,99
467	319637,67	1310129,04
468	319647,92	1310154,55
469	319667,42	1310190,89
470	319680,05	1310216,17
471	319694,48	1310204,39
472	319697,39	1310207,95
473	319682,11	1310220,42
474	319699,76	1310258,55
475	319695,59	1310260,48
476	319677,19	1310220,74
477	319663,33	1310193,01
478	319643,75	1310156,5
479	319633,26	1310130,4
480	319623,39	1310085,93
481	319616,81	1310052,52
482	319607,42	1310014,25
483	319574,34	1310031,49
484	319580,83	1310061,2
485	319589,57	1310098,99
486	319597,31	1310137,77
487	319606,94	1310154,03
488	319602,98	1310156,37
489	319600,24	1310151,75
490	319606,23	1310180,28
491	319613,21	1310212,65
492	319620,88	1310246,7
493	319632,75	1310237,13
494	319635,63	1310240,71
495	319622,57	1310251,24

Обозначение характерных точек границ	Координаты,м	
	X	Y
496	319631,36	1310263,61
497	319627,61	1310266,28
498	319617,3	1310251,76
499	319608,97	1310214,74
500	319584,66	1310202,8
501	319586,69	1310198,67
502	319607,72	1310209
503	319601,73	1310181,23
504	319593,32	1310141,15
505	319576,59	1310143,26
506	319576,02	1310138,69
507	319592,4	1310136,63
508	319585,08	1310099,96
509	319576,34	1310062,21
510	319570,11	1310033,68
511	319540,61	1310048,81
512	319528,31	1310055,75
513	319483,56	1310078,55
514	319453,9	1310093,65
515	319419,33	1310111,91
516	319418,84	1310112,39
517	319424,74	1310120,86
518	319407,04	1310133,18
519	319397,36	1310119,27
520	319359,82	1310111,62
521	319311,72	1310101,6
522	319276,46	1310094,52
523	319233,47	1310086,03
524	319192,49	1310077,83
525	319150,13	1310069,37
526	319109,63	1310061,22
527	319068,78	1310053,11
528	319048,72	1310083,09
529	319030,7	1310109,34
530	319010,79	1310138,84
531	318989,48	1310170,37
532	318996,12	1310177,77
533	318992,99	1310180,58
534	318987,05	1310173,96
535	318966,09	1310204,84
536	318944,53	1310236,86
537	318952,26	1310247,68
538	318948,84	1310250,12
539	318942,02	1310240,58
540	318917,69	1310276,56
541	318915,71	1310313,59
542	318914,36	1310345,79
543	318913,32	1310380,81
544	318909,12	1310436,03
545	318884,57	1310473,93
546	318880,71	1310471,44
547	318902,22	1310438,2
548	318891,5	1310439,63
549	318890,89	1310435,07
550	318904,72	1310433,23
551	318908,72	1310380,57
552	318909,76	1310345,63
553	318910,93	1310317,92
554	318901,2	1310324,4
555	318898,65	1310320,58
556	318911,18	1310312,22
557	318912,98	1310278,66
558	318877,81	1310281,07

Обозначение характерных точек границ	Координаты,м	
	X	Y
559	318877,49	1310276,48
560	318914,39	1310273,95
561	318937,54	1310239,7
562	318919,53	1310241,67
563	318919,03	1310237,09
564	318937,45	1310235,08
565	318932,99	1310229,77
566	318936,52	1310226,81
567	318941,9	1310233,24
568	318960,91	1310205,01
569	318949,82	1310201,62
570	318951,16	1310197,22
571	318963,6	1310201,03
572	318981,98	1310173,94
573	318965,28	1310177,5
574	318964,32	1310173,01
575	318985,71	1310168,44
576	319007,31	1310136,49
577	319025,92	1310108,91
578	319016,29	1310102,49
579	318997,08	1310105,17
580	318996,44	1310100,61
581	319017,39	1310097,69
582	319028,51	1310105,1
583	319043,93	1310082,64
584	319029,11	1310072,65
585	319031,69	1310068,83
586	319046,51	1310078,84
587	319064,37	1310052,14
588	319029,01	1310041,58
589	319030,33	1310037,17
590	319066,79	1310048,06
591	319077,57	1310025,66
592	319081,36	1310027,48
593	319070,88	1310049,24
594	319110,46	1310057,1
595	319150,96	1310065,25
596	319193,31	1310073,71
597	319234,29	1310081,91
598	319277,28	1310090,4
599	319312,57	1310097,49
600	319360,67	1310107,5
601	319395,97	1310114,7
602	319401,31	1310110,98
603	319395,92	1310097,74
604	319379,43	1310057,26
605	319358,7	1310034,23
606	319347,53	1310042,33
607	319345,06	1310038,93
608	319355,82	1310031,13
609	319341,25	1310015,8
610	319308,23	1310022,13
611	319274,81	1310028,87
612	319240	1310035,65
613	319239,12	1310031,13
614	319273,91	1310024,35
615	319307,34	1310017,62
616	319332,71	1310012,76
617	319304,15	1310004
618	319269,92	1309993,8
619	319257,6	1310002,02
620	319255,05	1309998,19
621	319264,14	1309992,13

Обозначение характерных точек границ	Координаты,м	
	X	Y
622	319229,32	1309982,1
623	319204,04	1309974,48
624	319170,83	1309966,01
625	319134	1309955,6
626	319118,57	1309981,28
627	319138,46	1309992,19
628	319165	1310006,59
629	319162,81	1310010,63
630	319136,25	1309996,23
631	319116,18	1309985,22
632	319101,23	1310009,65
633	319072,31	1309998,45
634	319073,97	1309994,16
635	319099,31	1310003,97
636	319112,59	1309982,28
637	319101,31	1309967,11
638	319086,16	1309946,74
639	319089,85	1309943,99
640	319105,01	1309964,37
641	319115,16	1309978,02
642	319130,91	1309951,82
643	319150,32	1309925,18
644	319163,96	1309905,88
645	319148,89	1309911,27
646	319147,34	1309906,94
647	319168,58	1309899,34
648	319190,35	1309868,01
649	319179,84	1309868,74
650	319179,52	1309864,15
651	319193,75	1309863,17
652	319210,83	1309839,63
653	319227,62	1309815,58
654	319199,58	1309795,92
655	319202	1309792,48
656	319230,05	1309812,16
657	319251,1	1309783,06
658	319240,83	1309744,03
659	319245,28	1309742,86
660	319254,39	1309777,48
661	319266,93	1309755,36
662	319270,93	1309757,63
663	319256,66	1309782,8
664	319289,94	1309804,94
665	319318,02	1309822,89
666	319336,77	1309835,97
667	319358,13	1309852,36
668	319357,8	1309851,55
669	319365	1309833,53
670	319369,27	1309835,24
671	319362,76	1309851,54
672	319365,31	1309857,87
673	319387,7	1309874,71
674	319408,25	1309891,37
675	319405,35	1309894,95
676	319384,87	1309878,33
677	319362,04	1309861,16
678	319334,05	1309839,68
679	319315,46	1309826,71
680	319289,53	1309810,14
681	319276,55	1309838,76
682	319275,86	1309858,28
683	319271,66	1309858,13
684	319272,38	1309837,79

Обозначение характерных точек границ	Координаты, м	
	X	Y
685	319285,96	1309807,82
686	319254,17	1309786,67
687	319234,03	1309814,5
688	319252,7	1309825,74
689	319250,33	1309829,68
690	319231,36	1309818,26
691	319214,58	1309842,3
692	319196,84	1309866,74
693	319173,18	1309900,82
694	319180,78	1309906,9
695	319177,9	1309910,49
696	319170,52	1309904,58
697	319154,05	1309927,86
698	319136,51	1309951,95
699	319171,92	1309961,95
700	319205,16	1309970,44
701	319230,5	1309978,07
702	319267,09	1309988,61
703	319268,44	1309935,99
704	319273,04	1309936,11
705	319271,66	1309989,94
706	319305,36	1309999,98
707	319342,96	1310011,5
708	319360,52	1310029,98
709	319383,04	1310054,99
710	319399,81	1310096,15
711	319404,84	1310108,52
397	319412,46	1310103,22