


Утверждена  
 Постановление администрации Устюженского  
 муниципального района  
 от \_\_\_\_\_ г № \_\_\_\_\_

Схема расположения земельного участка  
 на кадастровом плане территории

Условный номер земельного участка:

Площадь земельного участка: 964 кв.м.

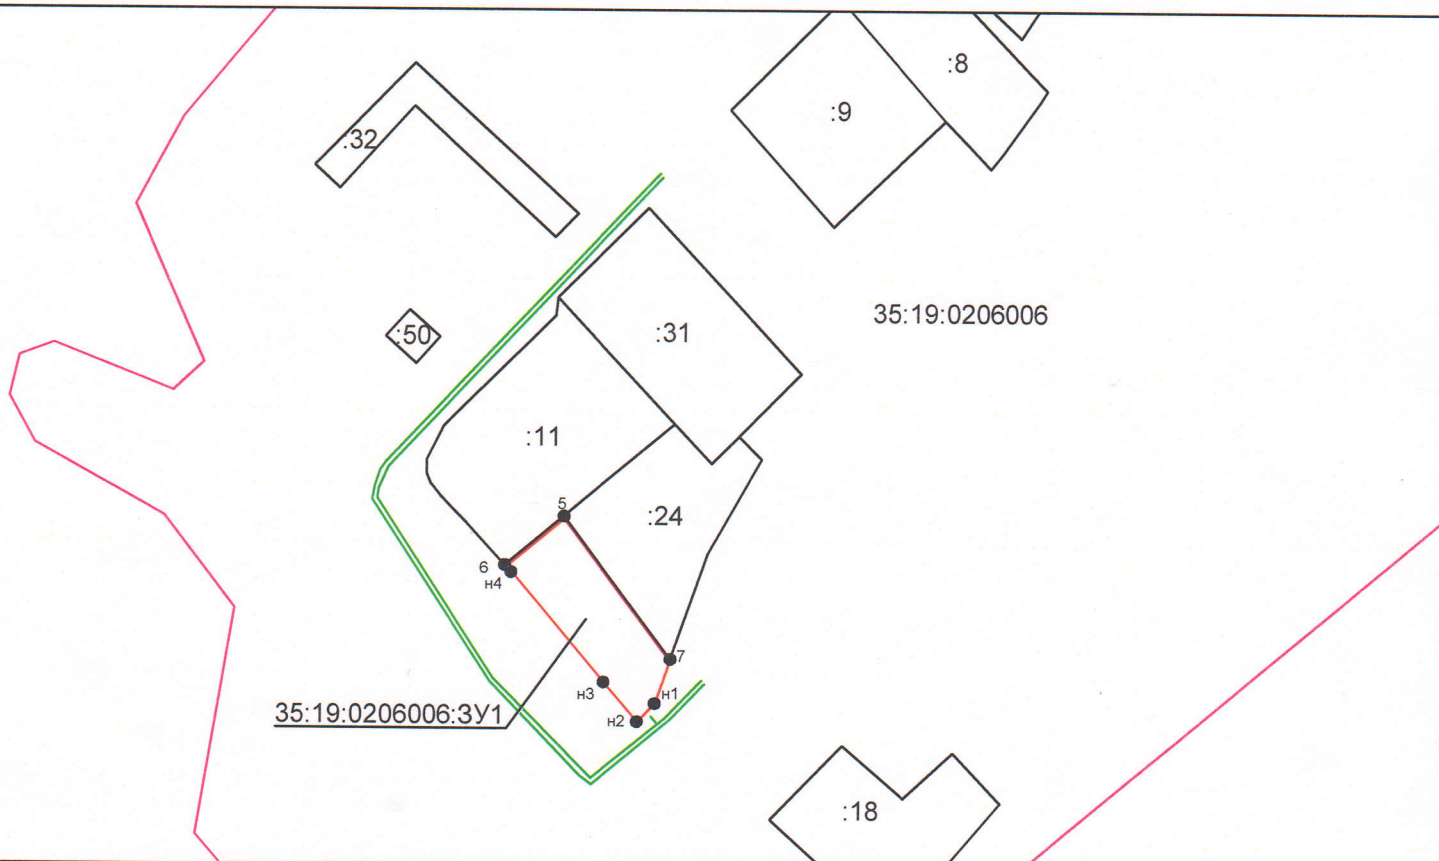

Обозначение характерных точек границ	Координаты, м	
	X	Y
1	2	3
6	317185.52	1309648.35
5	317198.54	1309663.94
7	317160.81	1309692.22
n1	317149.11	1309688.18
n2	317144.29	1309683.56
n3	317154.70	1309674.62
n4	317183.71	1309650.02

Масштаба 1:2000  
 Система координат: МСК-35 1 зона

Условные обозначения:

- Обозначение доступа к формируемому земельному участку  
Земли общего пользования (дорога)
- Граница формируемого земельного участка
- Граница учтенного земельного участка
- формируемый земельный участок
- Граница кадастрового квартала
- Граница населенного пункта

- 35:19:0206006 -Обозначение кадастрового квартала
- :31 -Земельные участки сведения о которых содержатся в ГКН
- 35:19:0206006:3У1 -Обозначение образуемого земельного участка