


Карта градостроительного
зонирования

д. Расторопово

Масштаб 1:1000

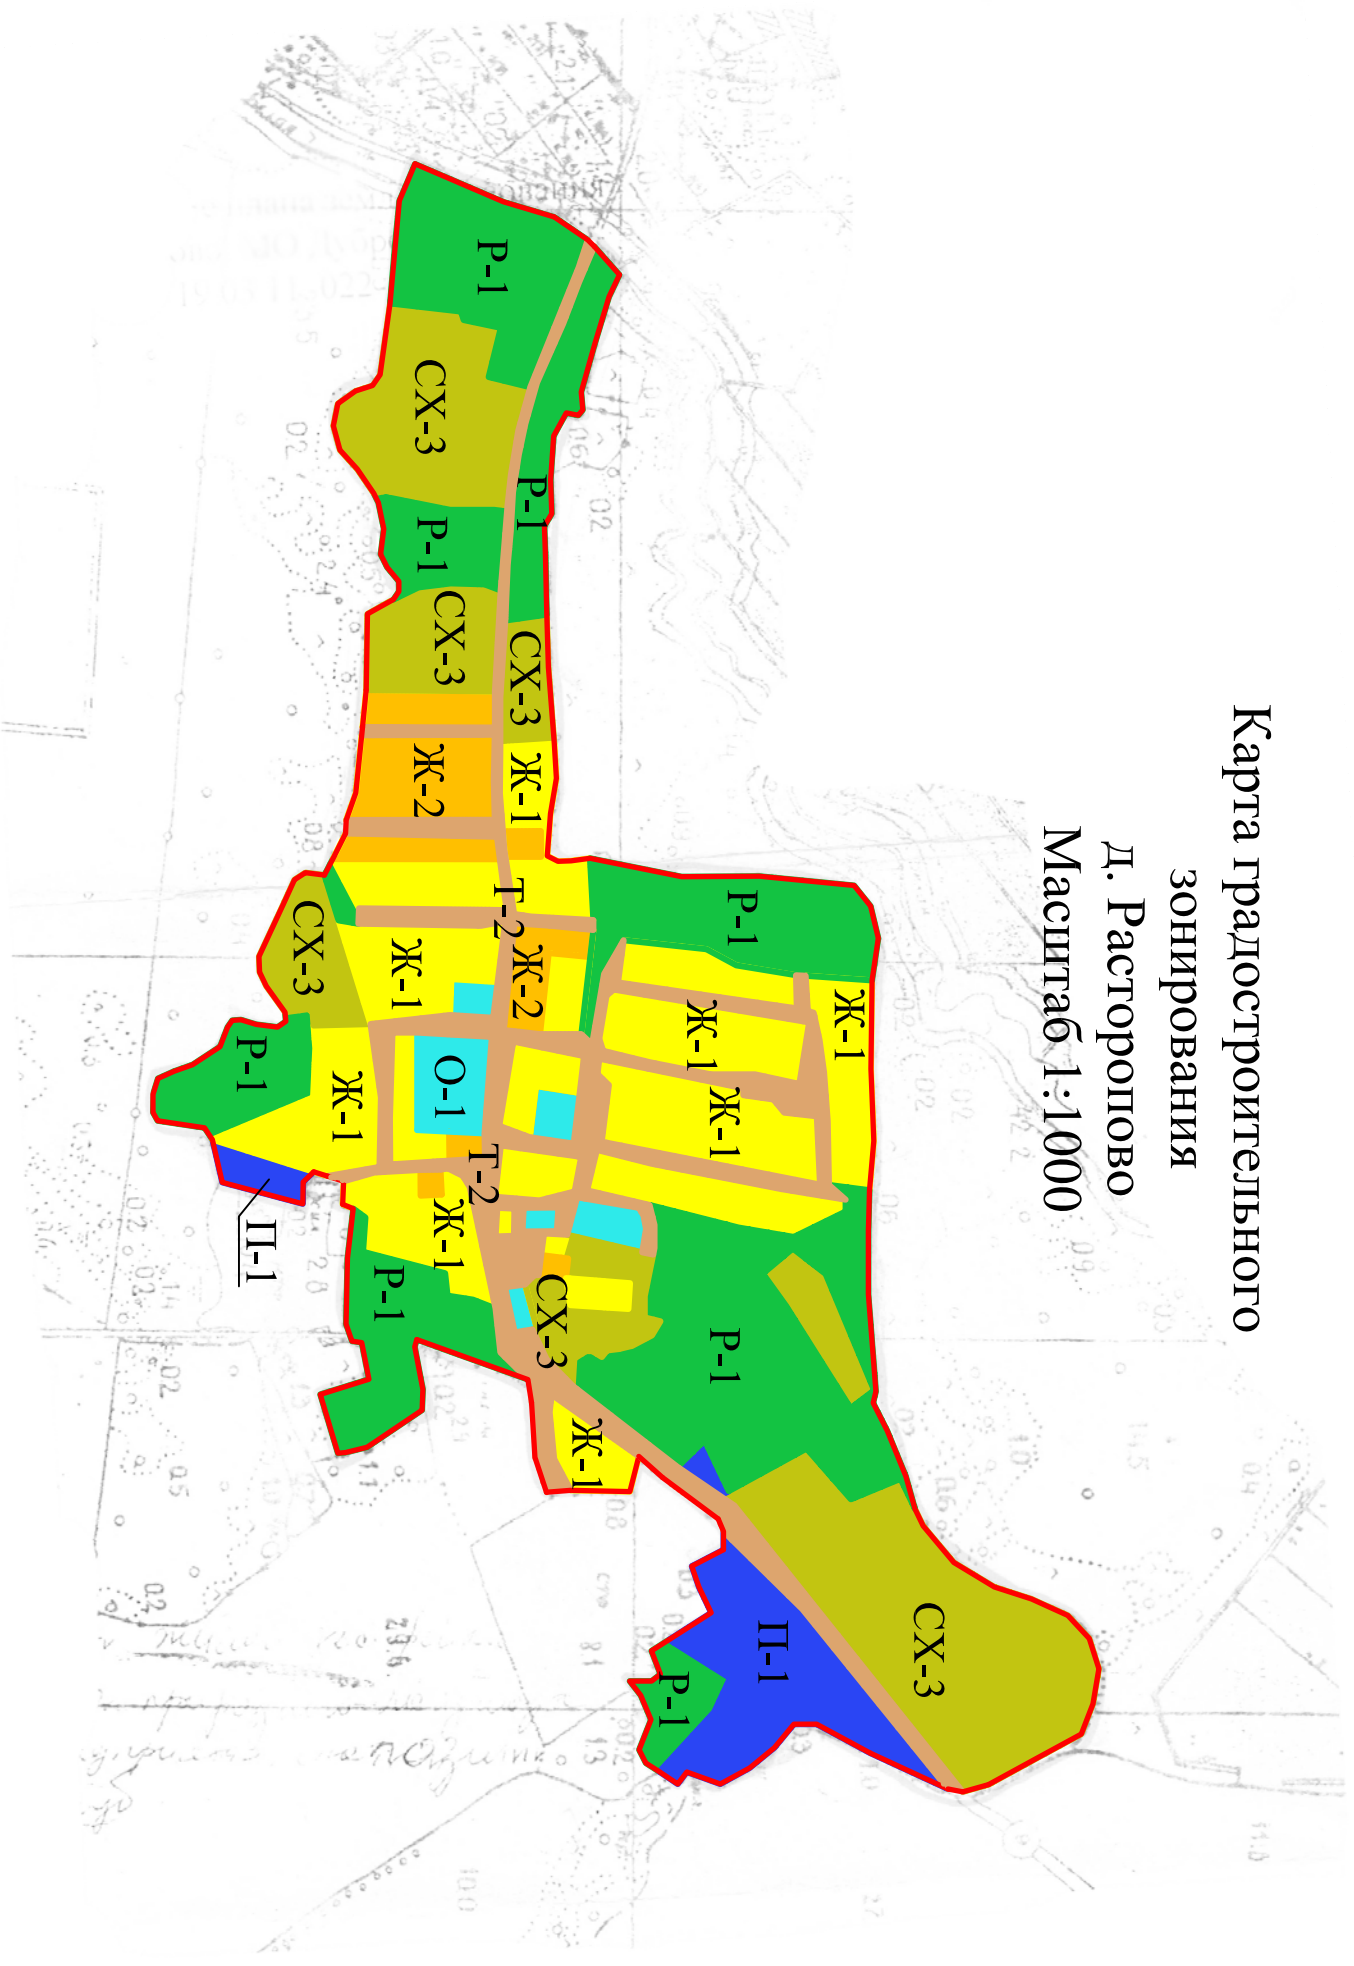

2016 г.