


Карта градостроительного  
зонирования  
д. Холманы  
Масштаб 1:1000

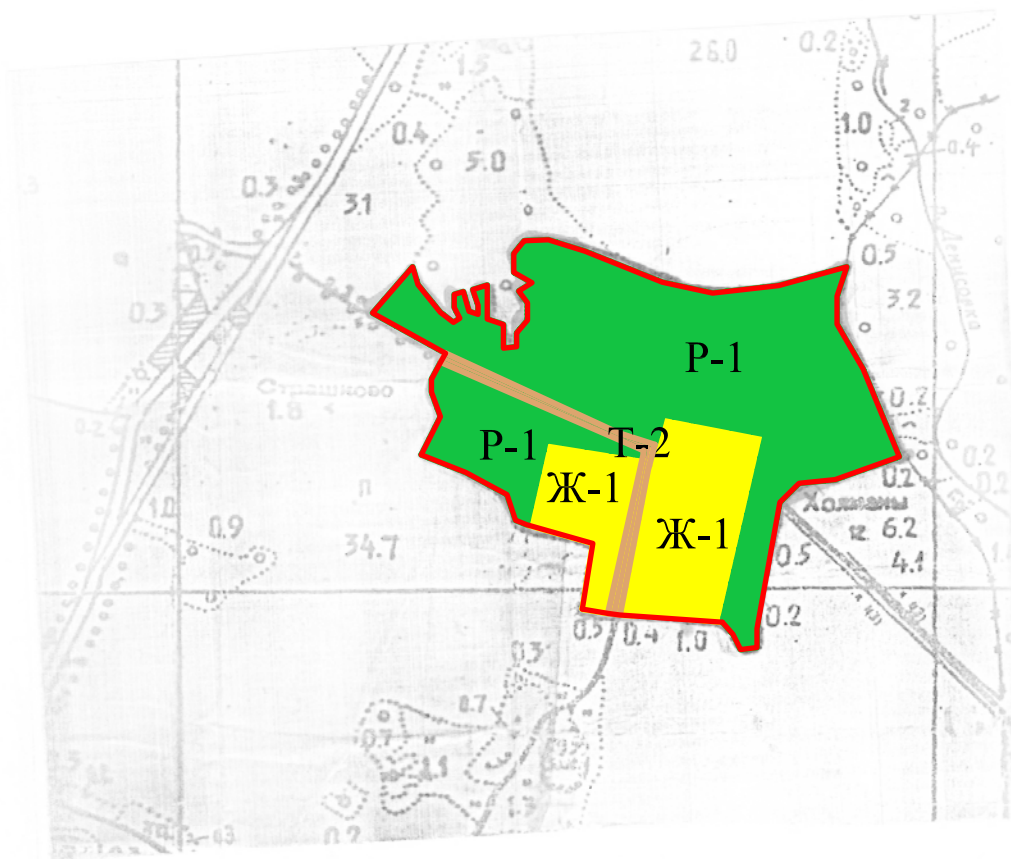

2016 г.