


Карта градостроительного
зонирования
д. Поповское
Масштаб 1:1000

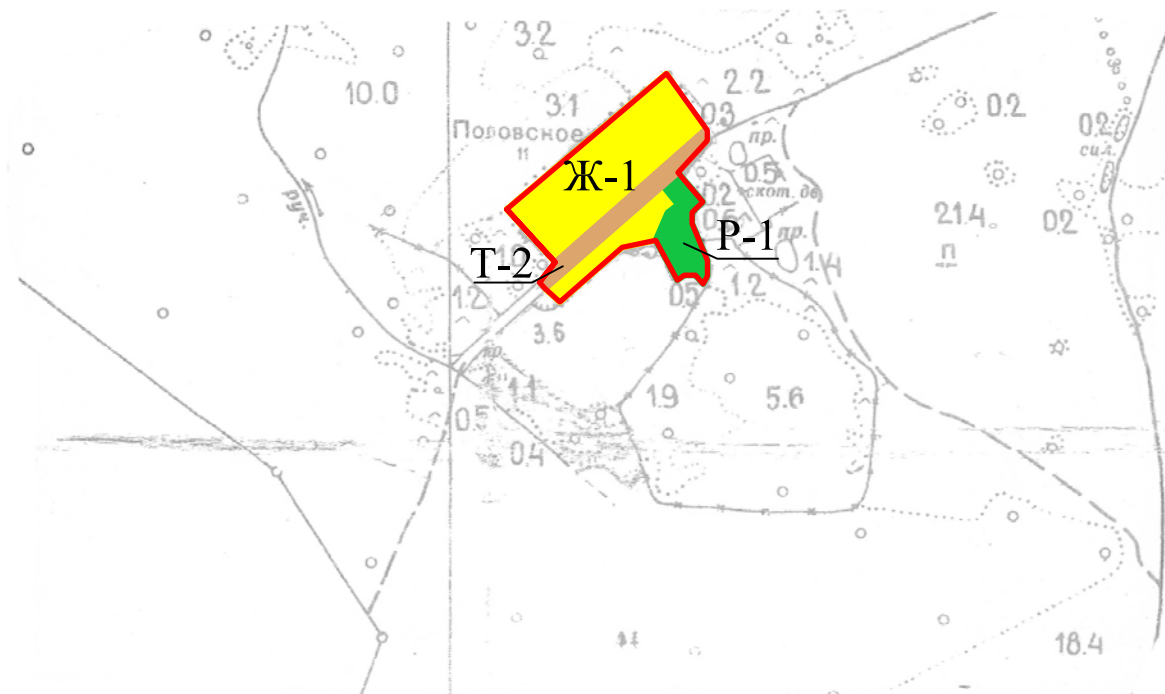

2016 г.