


Карта градостроительного
зонирования
д. Гора
Масштаб 1:1000

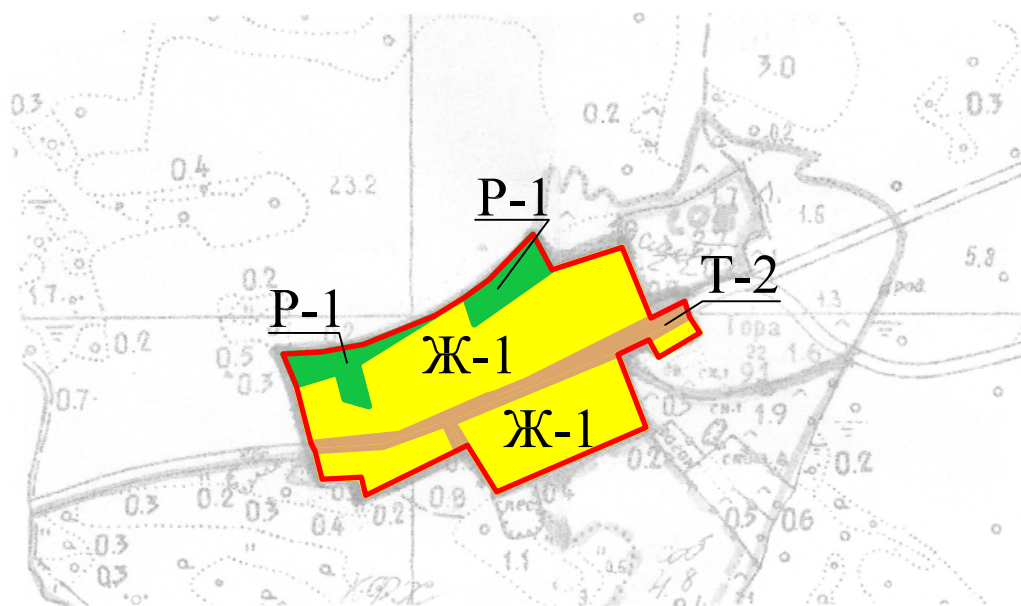

2016 г.