


Схема расположения границ публичного сервитута
объекта электросетевого хозяйства: «ВЛ 0,4 кВ РОДИНА.ЗАЛЕСЬЕ»

Кадастровые номера земельных участков в отношении которых испрашивается публичный сервитут: 35:19:0301021:117, 35:19:0301022:11, земли кадастровых кварталов 35:19:0301021, 35:19:0301011, 35:19:0301022.

Площадь испрашиваемого публичного сервитута	18 346 кв.м
---	-------------

Схема расположения листов

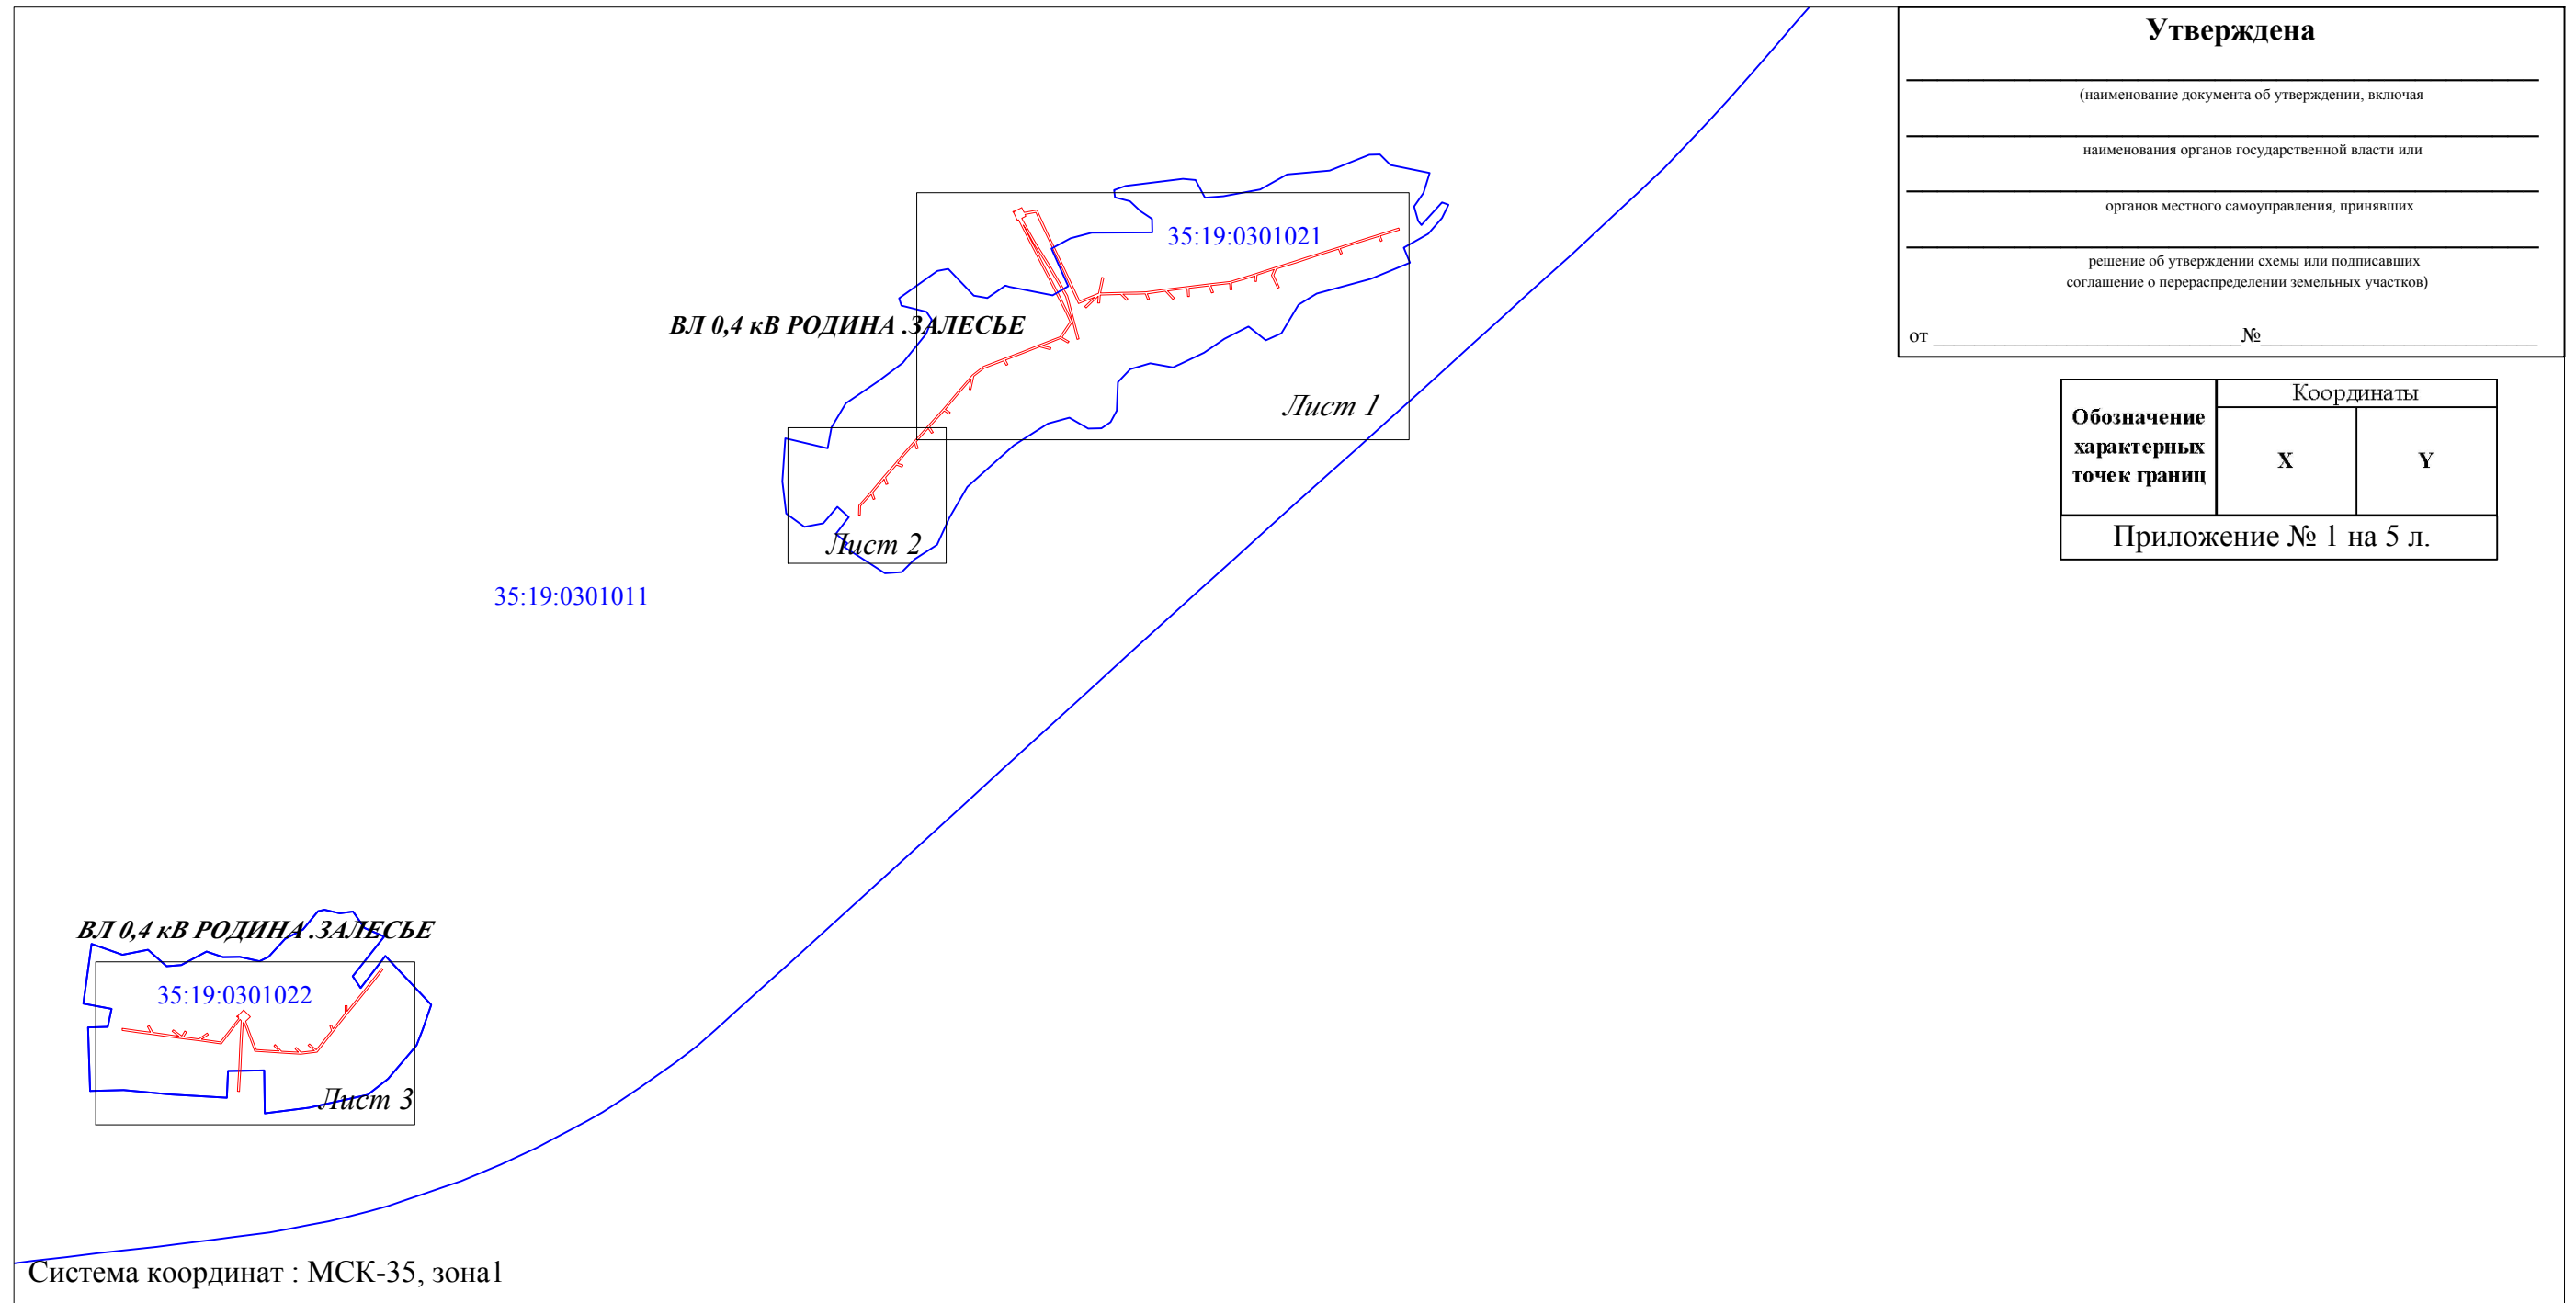

Условные обозначения:

- проектные границы публичного сервитута;
- номер и граница кадастрового квартала.

35:19:0301021

Масштаб 1:16 000

Подпись



"04" июня 2020 г.

Место для оттиска печати

Схема расположения границ публичного сервитута
объекта электросетевого хозяйства: «ВЛ 0,4 кВ РОДИНА .ЗАЛЕСЬЕ»

Кадастровые номера земельных участков в отношении которых испрашивается публичный сервитут:35:19:0301021:117, 35:19:0301022:11, земли кадастровых кварталов 35:19:0301021, 35:19:0301011, 35:19:0301022.

Площадь испрашиваемого публичного сервитута 18 346 кв.м

Лист 1



Масштаб 1:2000

- Условные обозначения:
- линия электропередач ВЛ 0,4 кВ РОДИНА .ЗАЛЕСЬЕ (инвентарный номер 12.2.5.00058499);
 - проектные границы публичного сервитута;
 - существующая часть границы, имеющиеся сведения в ЕГРН сведения о которой достаточны для определения её местоположения;
 - номер и граница кадастрового квартала;
 - кадастровый номер земельного участка сведения о котором содержатся в ЕГРН;
 - обозначение и границы объектов капитального строительства, сведения о котором содержатся в ЕГРН;
 - обозначение и номер характерной точки проектных границ публичного сервитута.




Подпись _____ "04" июня 2020 г.
Место для оттиска печати

Схема расположения границ публичного сервитута объекта электросетевого хозяйства: «ВЛ 0,4 кВ РОДИНА .ЗАЛЕСЬЕ»

Кадастровые номера земельных участков в отношении которых испрашивается публичный сервитут: 35:19:0301021:117, 35:19:0301022:11, земли кадастровых кварталов 35:19:0301021, 35:19:0301011, 35:19:0301022.

Площадь испрашиваемого публичного сервитута 18 346 кв.м

Лист 2

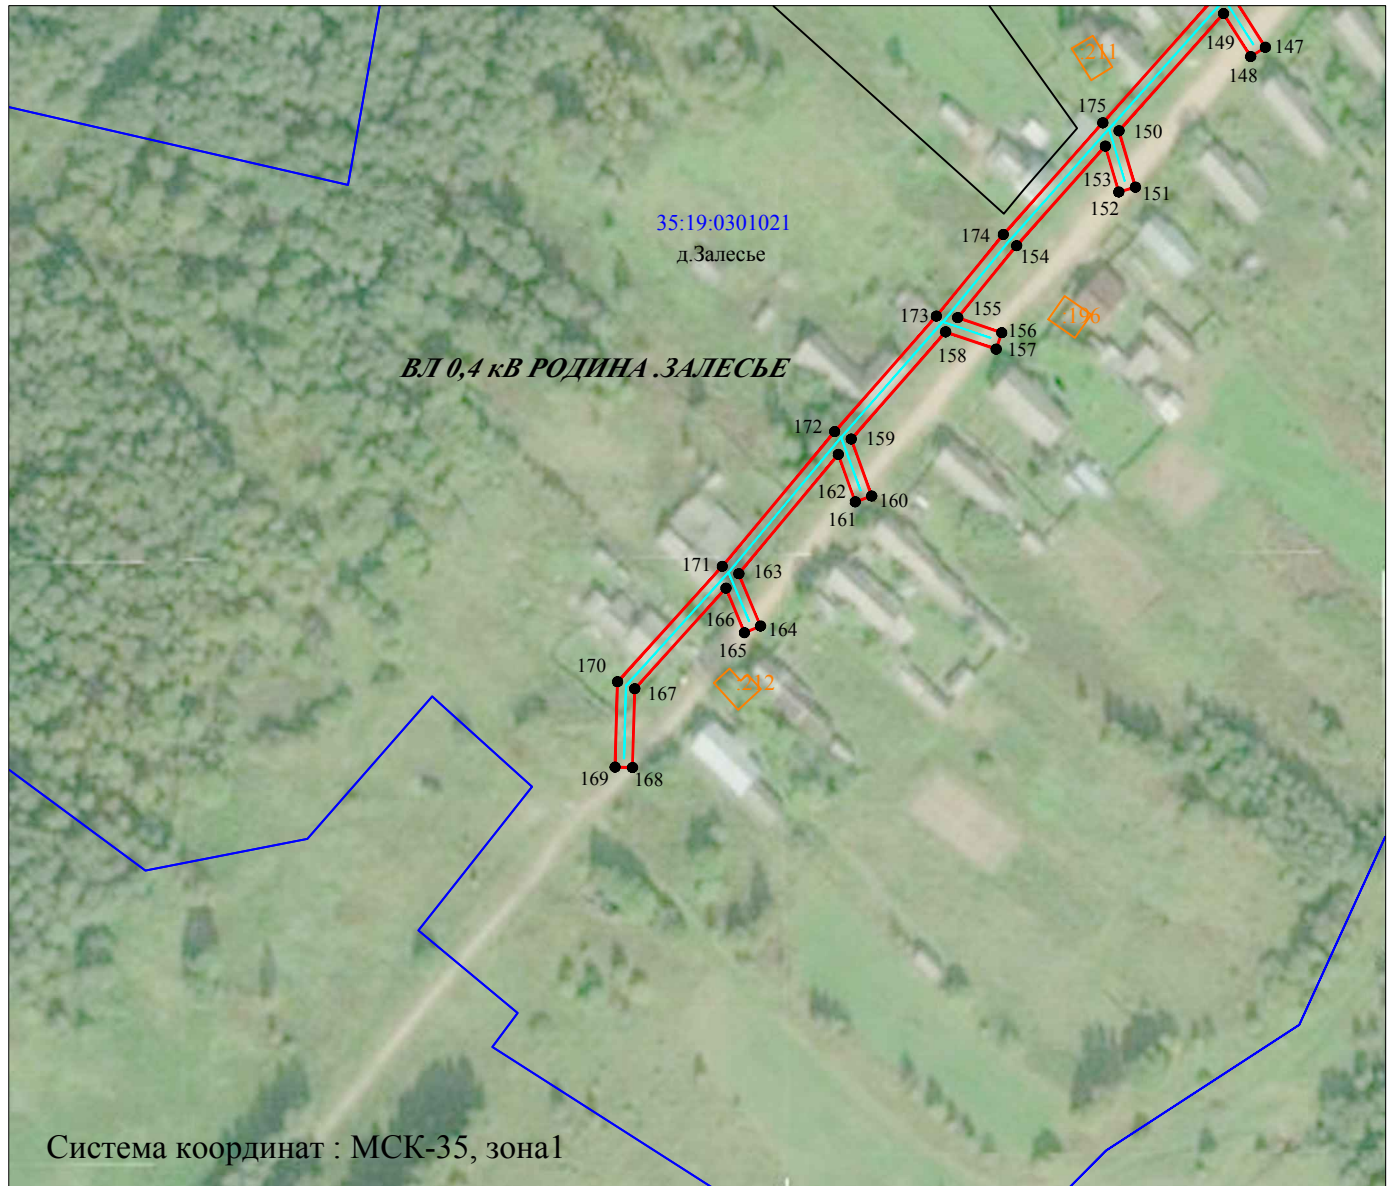

Масштаб 1:2000

Условные обозначения:

-  - линия электропередач ВЛ 0,4 кВ РОДИНА .ЗАЛЕСЬЕ (инвентарный номер 12.2.5.00058499);
-  - проектные границы публичного сервитута;
-  - существующая часть границы, имеющиеся сведения в ЕГРН сведения о которой достаточны для определения её местоположения;
-  35:19:0301021 - номер и граница кадастрового квартала;
-  :24 - кадастровый номер земельного участка сведения о котором содержатся в ЕГРН;
-  :206 - обозначение и границы объектов капитального строительства, сведения о котором содержатся в ЕГРН;
-  1 • - обозначение и номер характерной точки проектных границ публичного сервитута

Подпись



"04" июня 2020 г.


Место для оттиска печати

Схема расположения границ публичного сервитута
объекта электросетевого хозяйства: «ВЛ 0,4 кВ РОДИНА.ЗАЛЕСЬЕ»

Кадастровые номера земельных участков в отношении которых испрашивается публичный сервитут:35:19:0301021:117, 35:19:0301022:11, земли кадастровых кварталов 35:19:0301021, 35:19:0301011, 35:19:0301022.

Площадь испрашиваемого публичного сервитута 18 346 кв.м

Лист 3

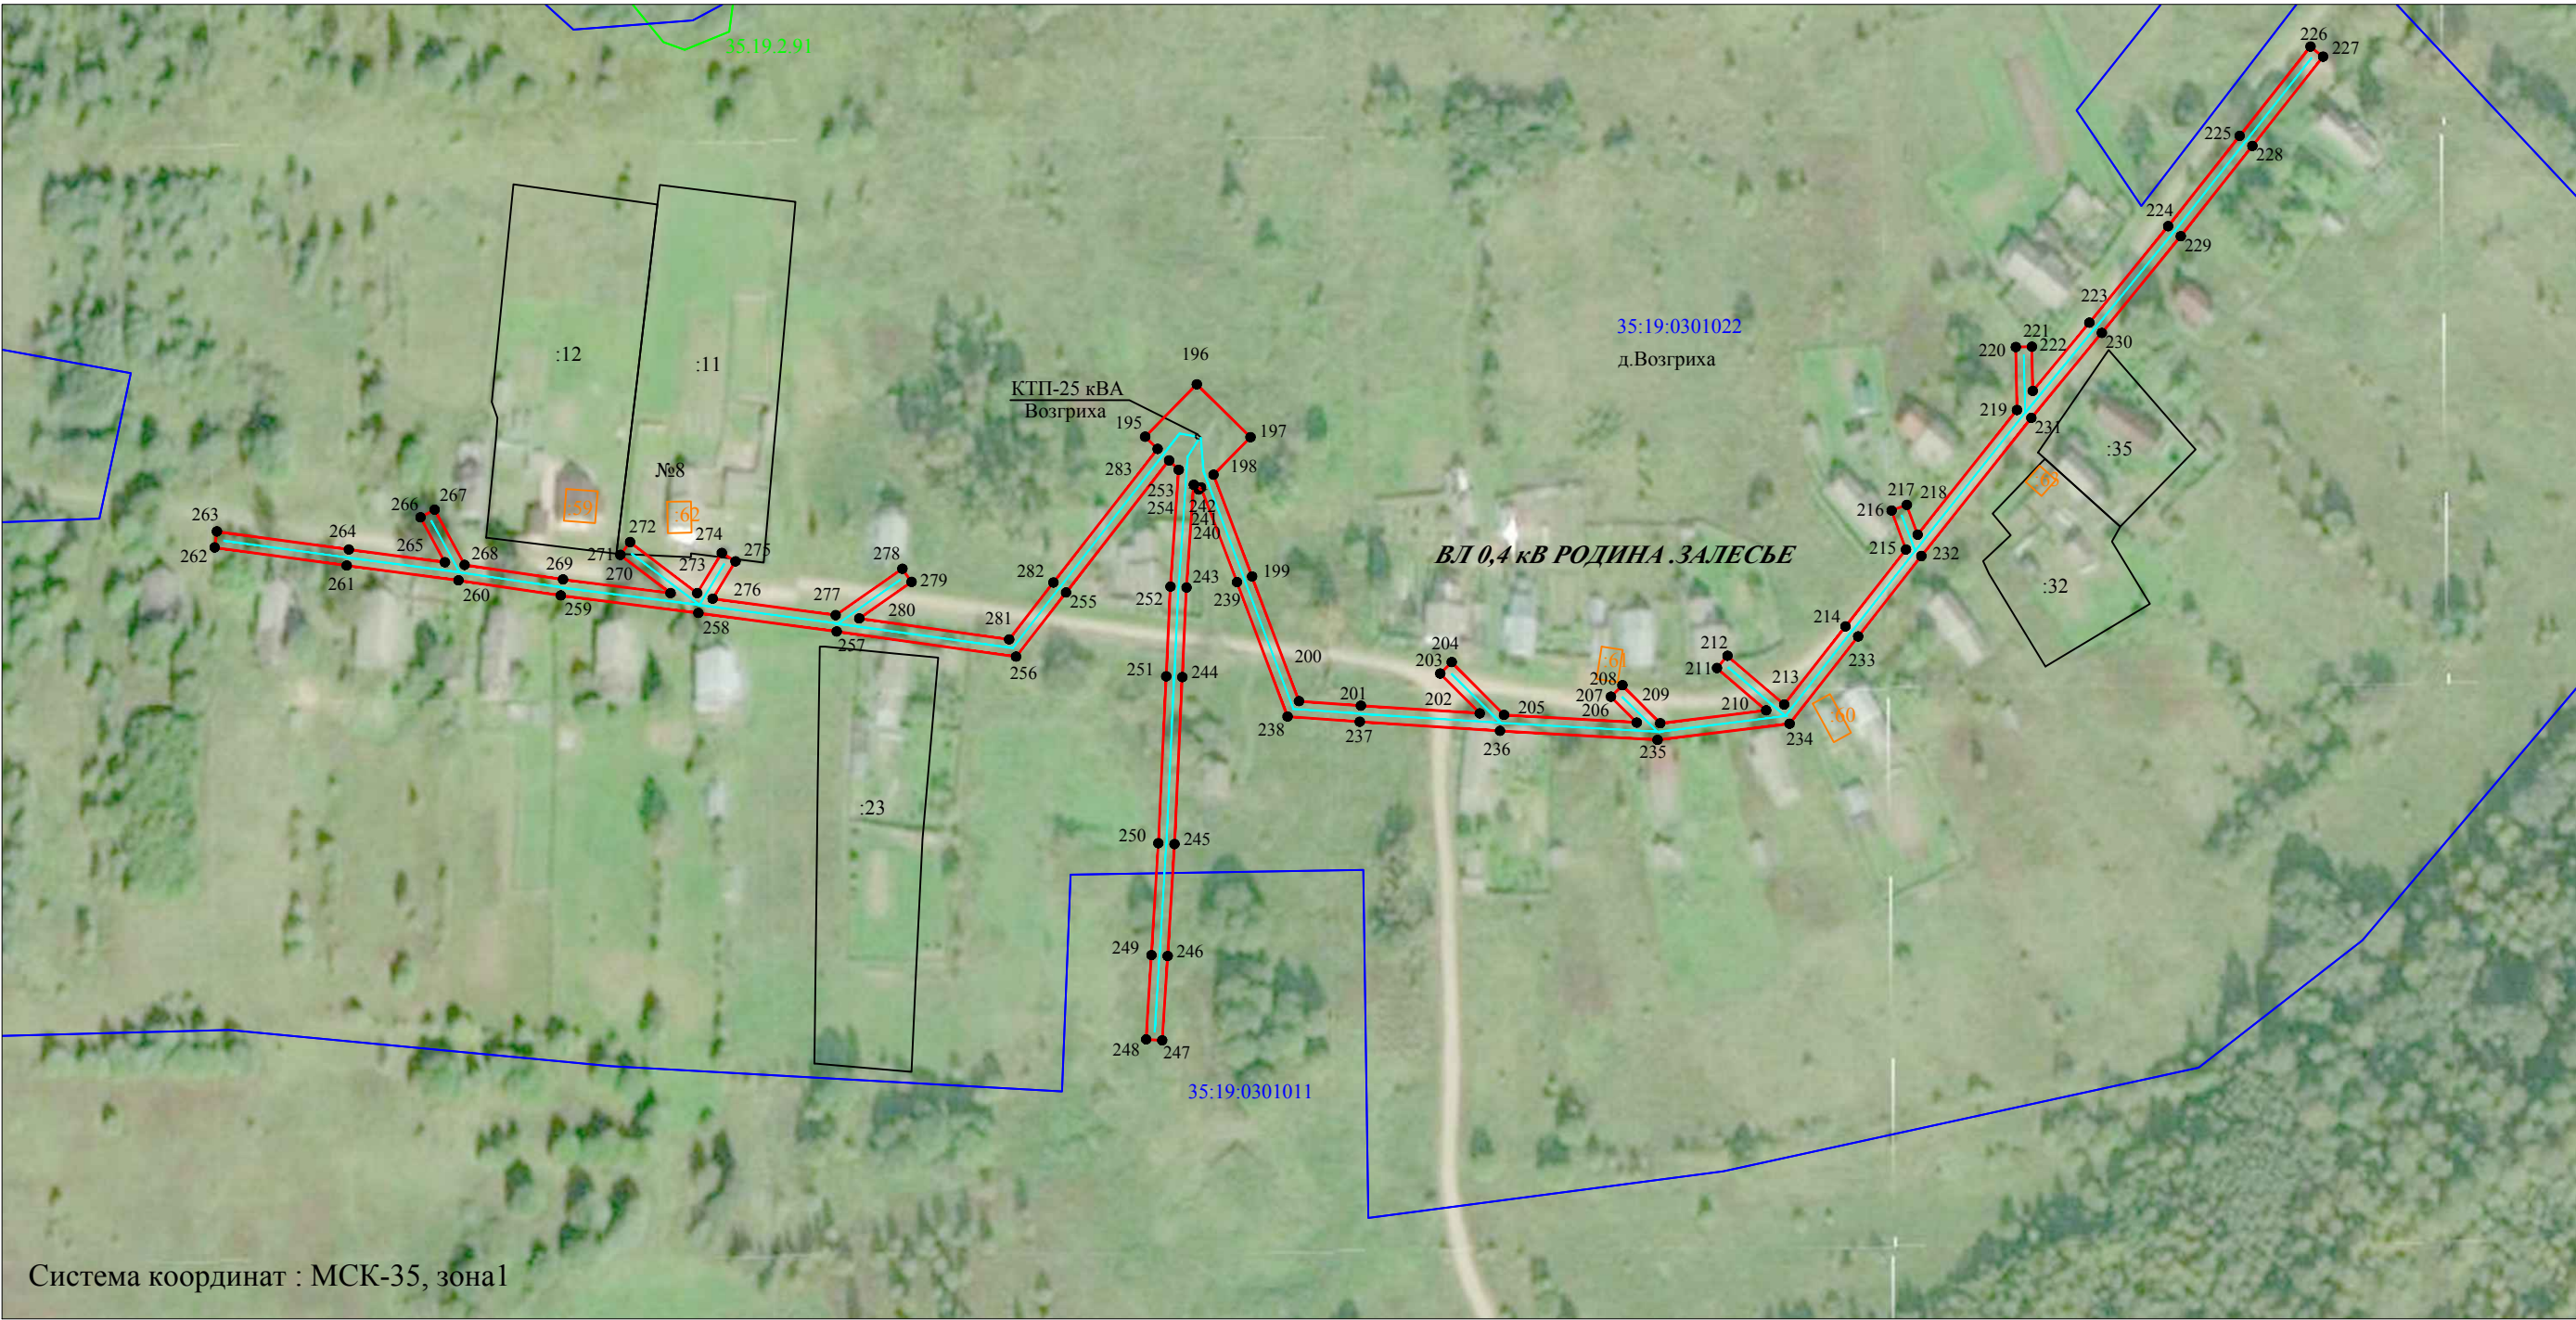

Система координат : МСК-35, зона1

Масштаб 1:2000

- Условные обозначения:
- линия электропередач ВЛ 0,4 кВ РОДИНА.ЗАЛЕСЬЕ (инвентарный номер 12.2.5.00058499);
 - проектные границы публичного сервитута;
 - существующая часть границы, имеющиеся сведения в ЕГРН сведения о которой достаточны для определения её местоположения;
 - номер и граница кадастрового квартала;
 - кадастровый номер земельного участка сведения о котором содержатся в ЕГРН;
 - обозначение и границы объектов капитального строительства, сведения о котором содержатся в ЕГРН;
 - обозначение и номер характерной точки проектных границ публичного сервитута;
 - обозначение и номера территориальных зон, зон с особыми условиями использования территории.

Подпись



"04" июня 2020 г.

Место для оттиска печати

**Каталог координат объекта электросетевого хозяйства:
ВЛ 0,4 кВ РОДИНА .ЗАЛЕСЬЕ**

Обозначение характерных точек границ	Координаты,м	
	X	Y
Система координат МСК-35, зона1		
Площадь испрашиваемого публичного сервитута 18 346 кв.м		
Площадь контура 13006 кв.м		
1	295553,4	1285884,46
2	295562,82	1285904,4
3	295551,5	1285909,75
4	295557,08	1285939,09
5	295527,88	1285952,57
6	295488,37	1285971,52
7	295455,6	1285986,77
8	295421,41	1286002,81
9	295391,42	1286016,92
10	295347,71	1286037,43
11	295365,17	1286080,7
12	295401,92	1286088,6
13	295400,95	1286093,1
14	295365,88	1286085,56
15	295367,44	1286132,48
16	295368,13	1286167,72
17	295368,66	1286190,15
18	295374,66	1286235,27
19	295381,21	1286286,66
20	295387,12	1286336,11
21	295392,92	1286384,52
22	295402,01	1286414,68
23	295411,13	1286443,46
24	295425,59	1286488,41
25	295439,98	1286533,77
26	295447,82	1286558,61
27	295456,24	1286584,63
28	295471,88	1286634,14
29	295484,87	1286674,43
30	295501,25	1286726,01
31	295515,78	1286772,7
32	295511,39	1286774,07
33	295497,63	1286729,85
34	295486,46	1286734,85
35	295484,58	1286730,65
36	295496,24	1286725,43
37	295480,49	1286675,83
38	295468,28	1286637,95
39	295457,61	1286642,53
40	295455,8	1286638,3
41	295466,87	1286633,55
42	295451,86	1286586,03
43	295443,44	1286560,01
44	295435,59	1286535,15
45	295421,52	1286490,8
46	295406,99	1286484,54
47	295378,96	1286497,28
48	295377,06	1286493,09
49	295406,94	1286479,52
50	295419,66	1286484,99
51	295407,21	1286446,29
52	295392,66	1286444,74
53	295393,15	1286440,17
54	295405,69	1286441,5
55	295397,62	1286416,04
56	295388,98	1286387,39
57	295373,97	1286388,24
58	295373,71	1286383,65

Обозначение характерных точек границ	Координаты,м	
	X	Y
59	295388,09	1286382,83
60	295382,9	1286339,6
61	295367,51	1286345,56
62	295365,84	1286341,28
63	295382,34	1286334,88
64	295376,9	1286289,36
65	295358,21	1286290,48
66	295357,93	1286285,89
67	295376,34	1286284,78
68	295370,67	1286240,3
69	295354,58	1286255,33
70	295351,44	1286251,97
71	295369,95	1286234,68
72	295364,47	1286193,57
73	295352,56	1286198,36
74	295350,84	1286194,09
75	295364,02	1286188,79
76	295363,53	1286167,82
77	295362,95	1286138
78	295352,32	1286148,69
79	295349,06	1286145,45
80	295362,81	1286131,61
81	295361,26	1286084,85
82	295343,03	1286083,7
83	295343,32	1286079,11
84	295357,87	1286080,03
85	295331,94	1286052,21
86	295335,3	1286049,07
87	295356,72	1286072,05
88	295341,82	1286035,11
89	295389,46	1286012,76
90	295419,45	1285998,65
91	295453,65	1285982,6
92	295486,41	1285967,36
93	295525,92	1285948,41
94	295551,89	1285936,42
95	295547,2	1285911,78
96	295542,92	1285913,8
97	295538,32	1285904,05
98	295516,54	1285916,62
99	295483,19	1285935,34
100	295445,49	1285958,75
101	295426,98	1285970,35
102	295394,71	1285989,46
103	295360,14	1286009,62
104	295305,92	1286024,22
105	295260,29	1286036
106	295259,14	1286031,55
107	295304,75	1286019,77
108	295358,35	1286005,34
109	295392,38	1285985,5
110	295424,59	1285966,43
111	295443,06	1285954,85
112	295480,85	1285931,37
113	295514,26	1285912,62
114	295522,87	1285907,65
115	295517,97	1285910,1
116	295488,19	1285925,39
117	295465,24	1285937,56
118	295420,77	1285959,99
119	295398,1	1285971,84
120	295369,94	1285986,17
121	295322,59	1286009,81

Обозначение характерных точек границ	Координаты,м	
	X	Y
122	295299,3	1286020,81
123	295264,16	1285996,69
124	295254,73	1286012,98
125	295250,75	1286010,67
126	295260,87	1285993,2
127	295245,1	1285952,89
128	295240,16	1285971,35
129	295235,72	1285970,16
130	295242,27	1285945,66
131	295227,36	1285907,75
132	295211,72	1285866,65
133	295201,84	1285872,33
134	295199,55	1285868,34
135	295210,06	1285862,29
136	295192,88	1285817,58
137	295174,49	1285794,07
138	295143,12	1285787,27
139	295144,1	1285782,77
140	295167,54	1285787,86
141	295136,47	1285760,74
142	295098,3	1285728,34
143	295091,38	1285739,41
144	295087,48	1285736,97
145	295094,78	1285725,29
146	295057,8	1285692,09
147	295045,27	1285699,93
148	295042,83	1285696,04
149	295054,23	1285688,89
150	295023,2	1285661,23
151	295008,3	1285665,58
152	295007,01	1285661,16
153	295019,15	1285657,62
154	294992,81	1285634,14
155	294973,81	1285618,55
156	294969,81	1285630,23
157	294965,46	1285628,74
158	294970,03	1285615,38
159	294941,69	1285590,41
160	294926,61	1285595,8
161	294925,06	1285591,46
162	294937,62	1285586,98
163	294906,07	1285560,67
164	294892,2	1285566,41
165	294890,44	1285562,16
166	294902,24	1285557,27
167	294875,64	1285533,14
168	294854,78	1285532,54
169	294854,91	1285527,94
170	294877,48	1285528,59
171	294908,02	1285556,31
172	294943,66	1285586,03
173	294974,19	1285612,92
174	294995,8	1285630,64
175	295025,31	1285656,95
176	295059,57	1285687,5
177	295099,27	1285723,13
178	295139,47	1285757,25
179	295177,46	1285790,4
180	295196,92	1285815,29
181	295215,06	1285862,49
182	295231,65	1285906,09
183	295246,82	1285944,68
184	295265,3	1285991,89

Обозначение характерных точек границ	Координаты,м	
	X	Y
185	295299,73	1286015,52
186	295320,58	1286005,68
187	295367,87	1285982,06
188	295395,99	1285967,75
189	295418,67	1285955,9
190	295463,13	1285933,47
191	295486,07	1285921,32
192	295515,89	1285906
193	295534,78	1285896,55
194	295533,51	1285893,86
1	295553,4	1285884,46
Площадь контура 5340 кв.м		
195	293699,87	1284097,29
196	293714,82	1284112,03
197	293699,73	1284127,34
198	293689,03	1284116,8
199	293660,05	1284127,79
200	293624,47	1284141,17
201	293623,19	1284158,82
202	293620,99	1284192,73
203	293632,36	1284181,45
204	293635,6	1284184,72
205	293620,55	1284199,65
206	293618,37	1284237,49
207	293625,75	1284230,14
208	293629	1284233,41
209	293618,15	1284244,2
210	293621,85	1284274,42
211	293633,91	1284260,38
212	293637,4	1284263,38
213	293623,51	1284279,55
214	293645,78	1284297,04
215	293667,7	1284314,28
216	293678,84	1284310,2
217	293680,43	1284314,52
218	293671,92	1284317,63
219	293707,48	1284345,96
220	293725,43	1284345,62
221	293725,51	1284350,22
222	293712,93	1284350,46
223	293732,39	1284366,6
224	293759,89	1284389,08
225	293785,64	1284409,49
226	293811,09	1284429,67
227	293808,23	1284433,27
228	293782,78	1284413,1
229	293757	1284392,67
230	293729,47	1284370,15
231	293705,23	1284350,04
232	293665,86	1284318,68
233	293642,93	1284300,66
234	293618,04	1284281,09
235	293613,42	1284243,43
236	293616,01	1284198,51
237	293618,6	1284158,5
238	293620,09	1284137,9
239	293658,42	1284123,48
240	293685,43	1284113,24
241	293684,78	1284112,6
242	293686,19	1284111,16
243	293656,87	1284109,1
244	293631,33	1284107,9
245	293583,71	1284105,66

Обозначение характерных точек границ	Координаты,м	
	X	Y
246	293551,78	1284103,7
247	293527,75	1284102,16
248	293528,04	1284097,57
249	293552,07	1284099,11
250	293583,96	1284101,06
251	293631,54	1284103,3
252	293657,14	1284104,51
253	293690,44	1284106,85
254	293693,12	1284104,13
255	293655,46	1284074,73
256	293637,17	1284060,47
257	293644,32	1284009,31
258	293649,61	1283969,85
259	293654,62	1283930,63
260	293658,93	1283901,43
261	293663,13	1283869,55
262	293668,3	1283831,9
263	293672,86	1283832,52
264	293667,69	1283870,17
265	293664,08	1283897,55
266	293676,89	1283890,61
267	293679,08	1283894,65
268	293663,32	1283903,2
269	293659,18	1283931,25
270	293655,26	1283961,92
271	293666,17	1283947,6
272	293669,83	1283950,38
273	293655,27	1283969,51
274	293666,74	1283976,53
275	293664,34	1283980,45
276	293653,7	1283973,94
277	293648,99	1284009,03
278	293662,22	1284028,04
279	293658,45	1284030,67
280	293648,06	1284015,75
281	293642,09	1284058,48
282	293658,28	1284071,11
283	293696,38	1284100,83
195	293699,87	1284097,29