


Утверждена
 Постановление администрации Устюженского
 муниципального района
 от _____ г № _____

Схема расположения земельного участка
 на кадастровом плане территории

Условный номер земельного участка:

Площадь земельного участка: 645 кв.м.

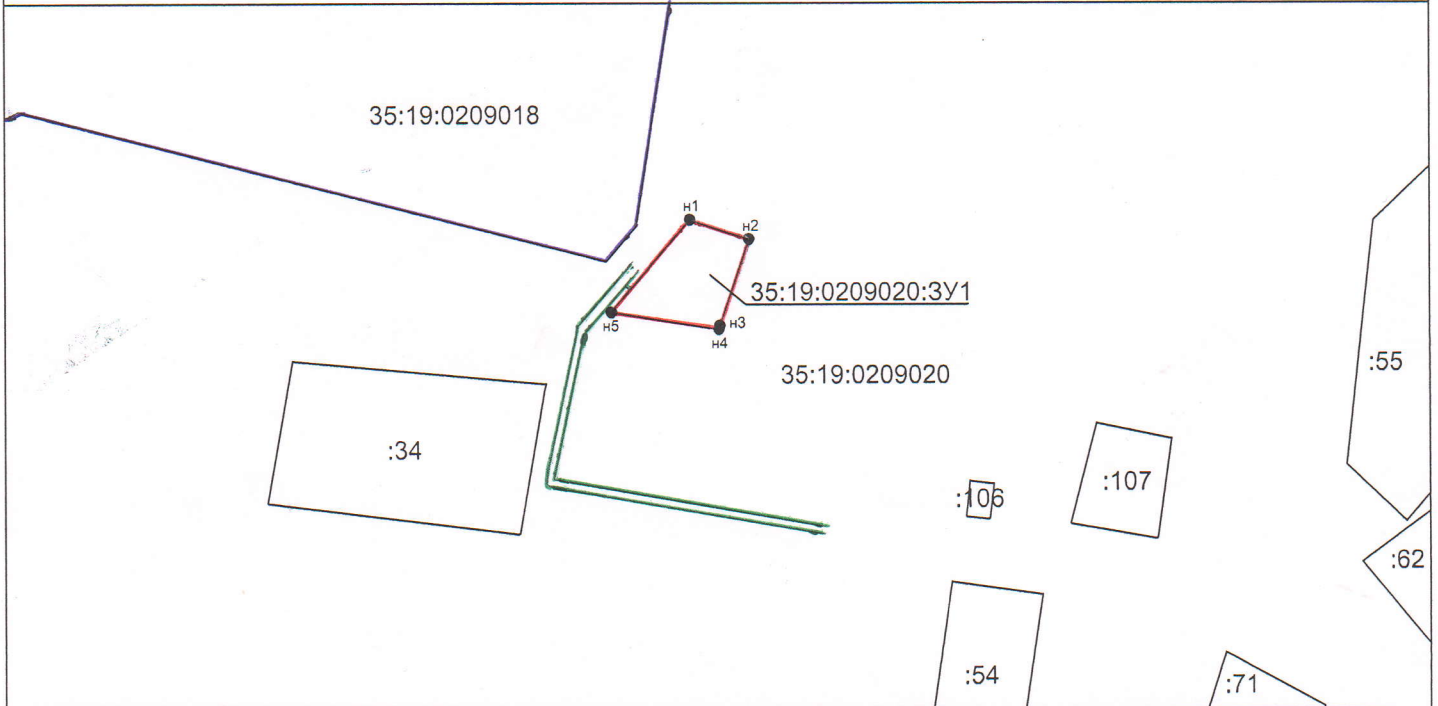

Обозначение характерных точек границ	Координаты, м	
	X	Y
1	2	3
n1	303783.02	1276941.13
n2	303777.74	1276957.36
n3	303754.06	1276949.32
n4	303753.12	1276949.09
n5	303757.75	1276919.46

Масштаба 1:2000
 Система координат: МСК-35 1 зона

Условные обозначения:

- Обозначение доступа к формируемому земельному участку
Земли общего пользования (дорога)
- Граница формируемого земельного участка
- Граница учтенного земельного участка
- формируемый земельный участок
- Граница кадастрового квартала
- Граница населенного пункта

35:19:0209020 -Обозначение кадастрового квартала

:34 -Земельные участки сведения о которых содержатся в ГКН

35:19:0209020:3У1 -Обозначение образуемого земельного участка