


## СХЕМА РАСПОЛОЖЕНИЯ ЗЕМЕЛЬНОГО УЧАСТКА НА КАДАСТРОВОМ ПЛАНЕ ТЕРРИТОРИИ

Условный номер земельного участка :ЗУ1  
Площадь земельного участка: 627 м.кв.

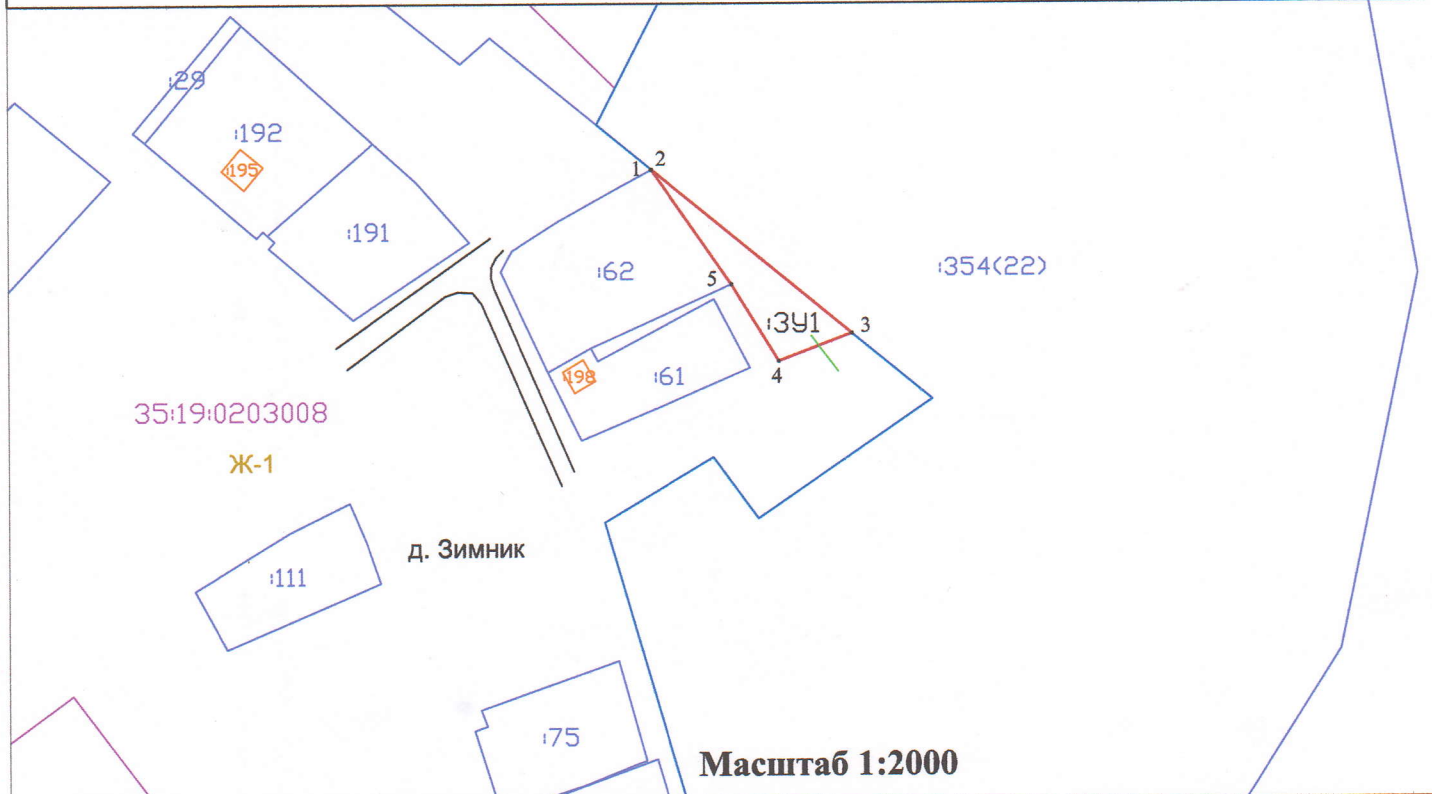

Обозначение характерных точек границ	Координаты, м	
	X	Y
<b>1</b>	1331376.62	1331376.62
<b>2</b>	1331376.70	1331376.70
<b>3</b>	1331431.12	1331431.12
<b>4</b>	1331411.15	1331411.15
<b>5</b>	1331398.35	1331398.35

### Условные обозначения

- |   |   |
|---|---|
| <ul style="list-style-type: none"> <li><span style="color: red;">—</span> образуемый земельный участок</li> <li><b>1 ●</b> обозначение характерной точки</li> <li><b>Ж-1</b> зона застройки малоэтажными жилыми домами</li> <li><span style="color: blue;">—</span> граница населенного пункта</li> </ul> | <ul style="list-style-type: none"> <li><span style="color: blue;">—</span> кадастровый учет</li> <li><span style="color: orange;">—</span> объекты капитального строительства</li> <li><span style="color: purple;">—</span> граница кадастрового квартала</li> <li><span style="color: black;">—</span> дорога</li> <li><span style="color: green;">—</span> доступ</li> </ul> |
|---|---|