


Схема расположения границ публичного сервитута «ВЛ 0,4 кВ К-С СОБОЛЕВО»

Земли кадастрового квартала, в отношении которых испрашивается публичный сервитут: 35:19:0303007, 35:19:0303001, 35:19:0303026.

Номера земельных участков: 35:19:0303001:125, 35:19:0303001:146, 35:19:0303007:37, 35:19:0303026:42, 35:19:0303026:44, 35:19:0303007:39, 35:19:0303007:200, 35:19:0303007:241, 35:19:0303007:242, 35:19:0303007:41, 35:19:0303007:211.

Площадь испрашиваемого публичного сервитута : 8656 кв.м.

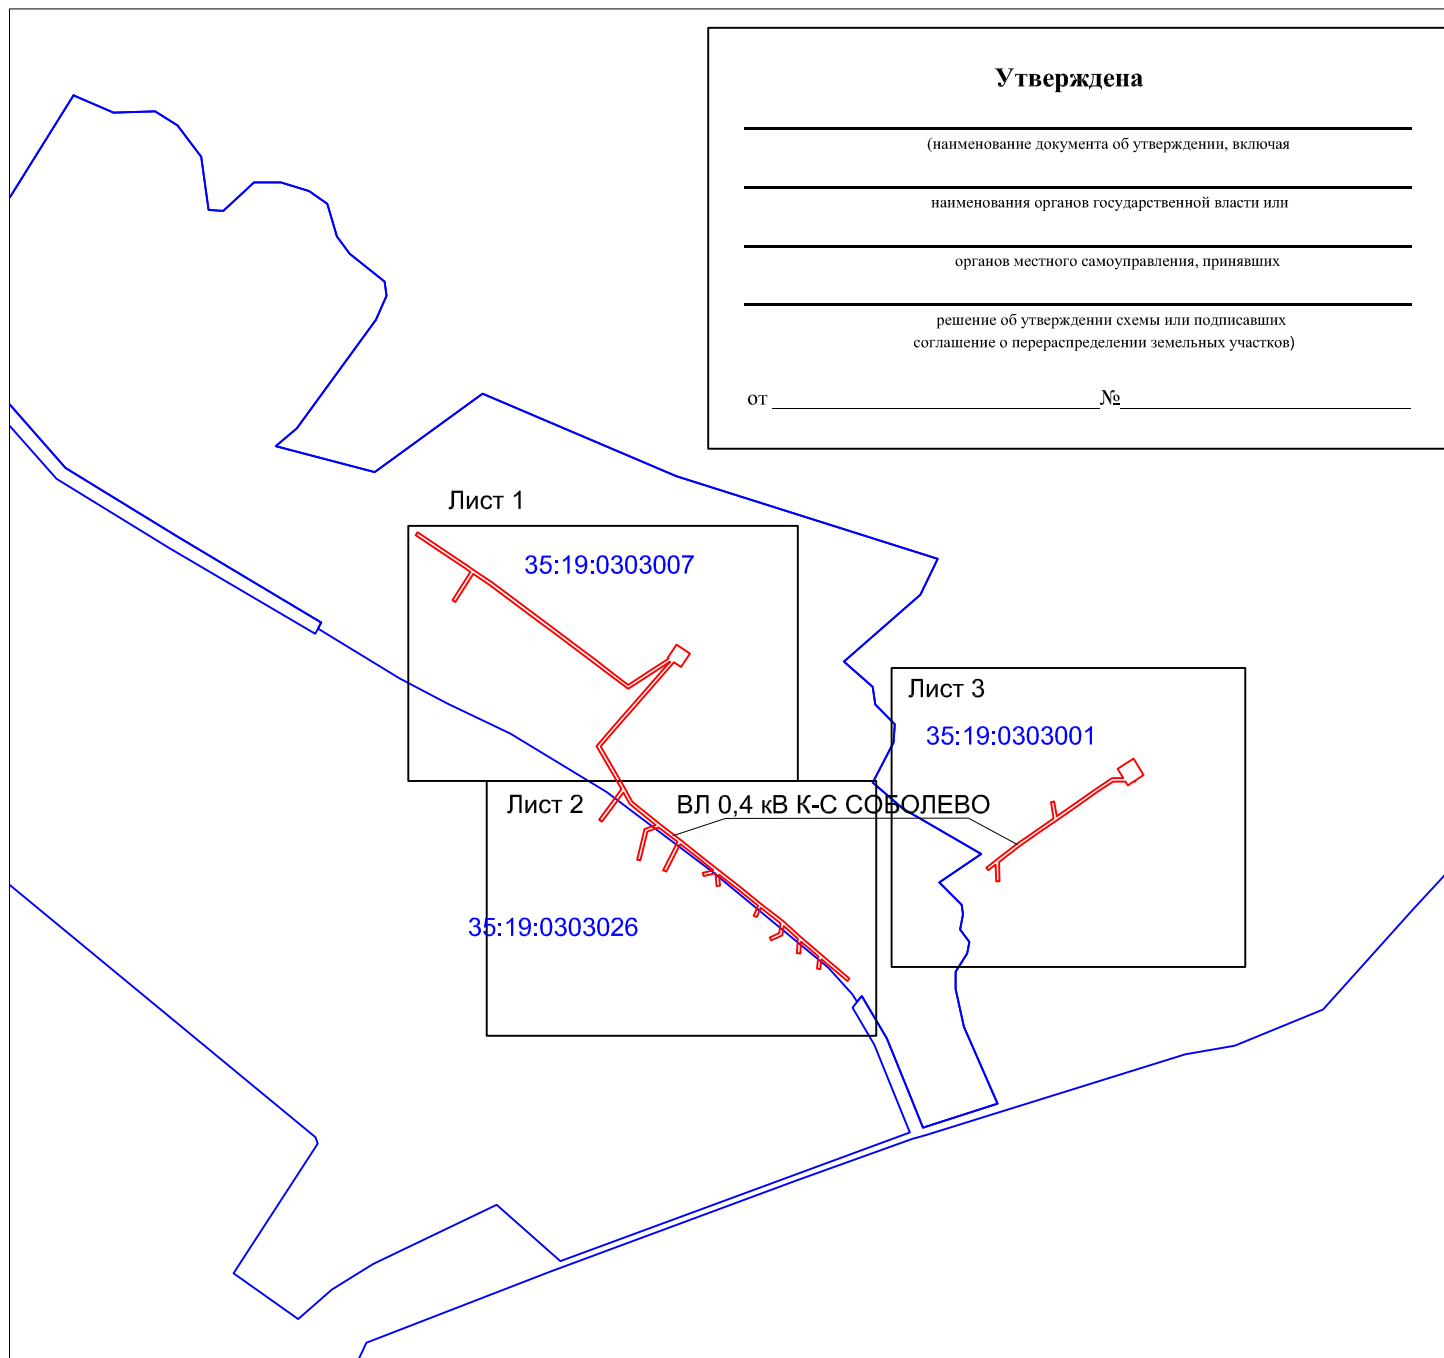

Утверждена

(наименование документа об утверждении, включая

наименования органов государственной власти или

органов местного самоуправления, принявших

решение об утверждении схемы или подписавших
соглашение о перераспределении земельных участков)

от _____ № _____

Масштаб 1:10000

Условные обозначения:

— проектные границы публичного сервитута;

35:19:0303026 - номер и граница кадастрового квартала.

Кадастровый инженер



Е. Э. Лысенко

12 октября 2020 г.

Схема расположения границ публичного сервитута «ВЛ 0,4 кВ К-С СОБОЛЕВО»

Земли кадастрового квартала, в отношении которых испрашивается публичный сервитут: 35:19:0303007, 35:19:0303001, 35:19:0303026.







Номера земельных участков: 35:19:0303001:125, 35:19:0303001:146, 35:19:0303007:37, 35:19:0303026:42, 35:19:0303026:44, 35:19:0303007:39, 35:19:0303007:200, 35:19:0303007:241, 35:19:0303007:242, 35:19:0303007:41, 35:19:0303007:211.

Площадь испрашиваемого публичного сервитута : 8656 кв.м.



Масштаб 1:2000

Условные обозначения:

-  - линия электропередач ВЛ 0,4 кВ К-С СОБОЛЕВО (инв. номер 12.2.5.00058134);
-  - проектные границы публичного сервитута;
-  - существующая часть границы, имеющиеся в ЕГРН сведения о которой достаточны для определения её местоположения;
-  **35:19:0303026** - номер и граница кадастрового квартала;
-  **:321** - обозначение и границы объекта капитального строительства, сведения о котором содержатся в ЕГРН;
-  1 • - обозначение и номер характерной точки проектных границ публичного сервитута.



Подпись _____

"12" октября 2020 г

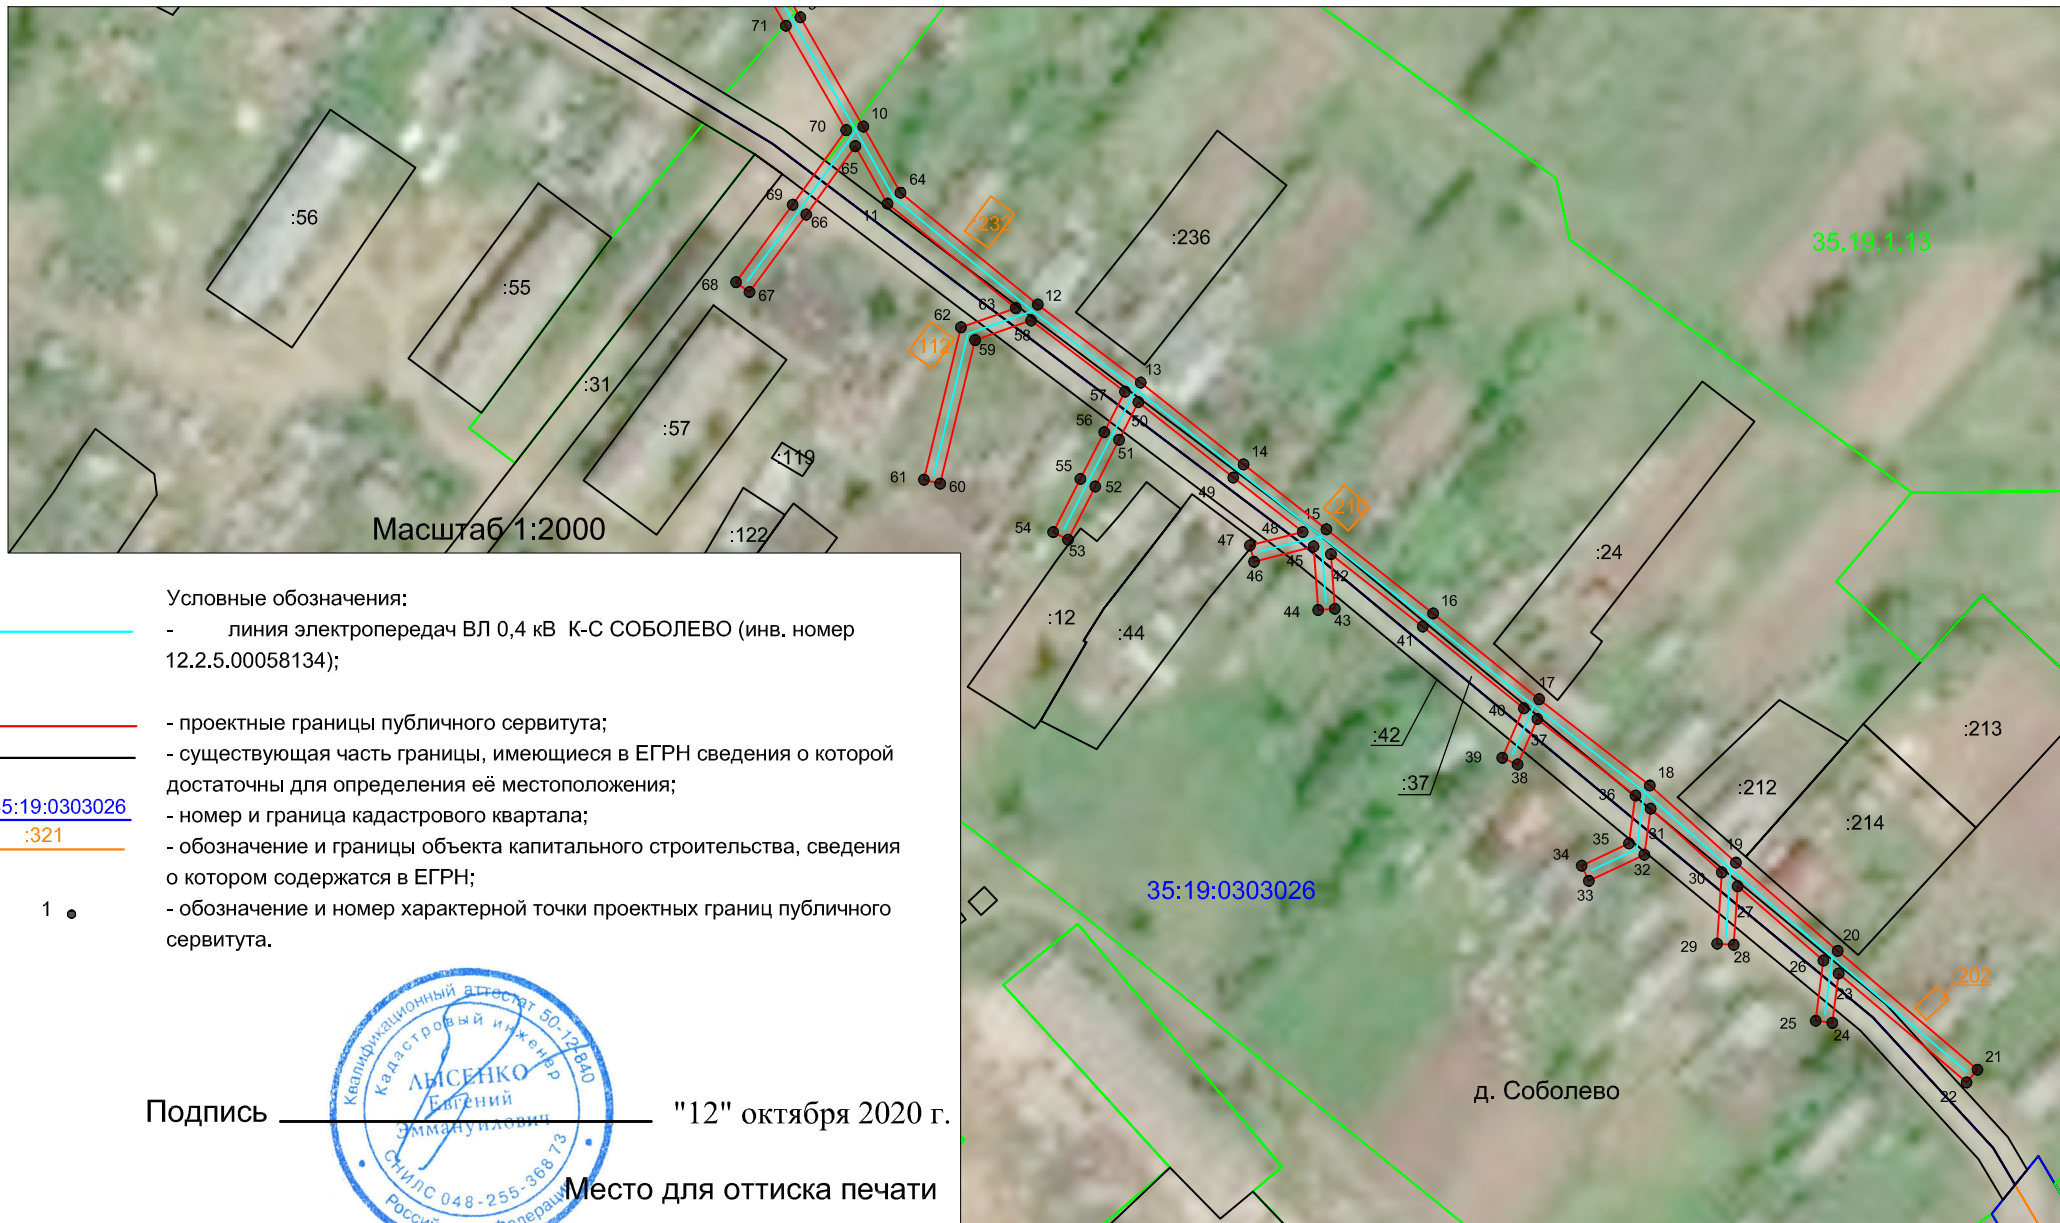
Место для оттиска печати

Схема расположения границ публичного сервитута «ВЛ 0,4 кВ К-С СОБОЛЕВО»







Земли кадастрового квартала, в отношении которых испрашивается публичный сервитут: 35:19:0303007, 35:19:0303001, 35:19:0303026.

Номера земельных участков: 35:19:0303001:125, 35:19:0303001:146, 35:19:0303007:37, 35:19:0303026:42, 35:19:0303026:44, 35:19:0303007:39, 35:19:0303007:200, 35:19:0303007:241, 35:19:0303007:242, 35:19:0303007:41, 35:19:0303007:211.

Площадь испрашиваемого публичного сервитута : 8656 кв.м.



Условные обозначения:

-  - линия электропередач ВЛ 0,4 кВ К-С СОБОЛЕВО (инв. номер 12.2.5.00058134);
-  - проектные границы публичного сервитута;
-  - существующая часть границы, имеющиеся в ЕГРН сведения о которой достаточны для определения её местоположения;
-  **35:19:0303026** - номер и граница кадастрового квартала;
-  **:321** - обозначение и границы объекта капитального строительства, сведения о котором содержатся в ЕГРН;
-  **1** - обозначение и номер характерной точки проектных границ публичного сервитута.

Подпись _____



"12" октября 2020 г.

Место для оттиска печати

Схема расположения границ публичного сервитута «ВЛ 0,4 кВ К-С СОБОЛЕВО»

Земли кадастрового квартала, в отношении которых испрашивается публичный сервитут: 35:19:0303007, 35:19:0303001, 35:19:0303026.

Номера земельных участков: 35:19:0303001:125, 35:19:0303001:146, 35:19:0303007:37, 35:19:0303026:42, 35:19:0303026:44, 35:19:0303007:39, 35:19:0303007:200, 35:19:0303007:241, 35:19:0303007:242, 35:19:0303007:41, 35:19:0303007:211.





Площадь испрашиваемого публичного сервитута : 8656 кв.м.

Лист 3



Масштаб 1:2000

Условные обозначения:

 -  - линия электропередач ВЛ 0,4 кВ К-С СОБОЛЕВО (инв. номер 12.2.5.00058134);
-  - проектные границы публичного сервитута;
-  - существующая часть границы, имеющиеся в ЕГРН сведения о которой достаточны для определения её местоположения;
- 35:19:0303026 - номер и граница кадастрового квартала;
-  :321 - обозначение и границы объекта капитального строительства, сведения о котором содержатся в ЕГРН;
- 1 ● - обозначение и номер характерной точки проектных границ публичного сервитута.

Подпись _____



_____ "12" октября 2020 г.

Место для оттиска печати

Каталог координат проектной границы публичного сервитута

Обозначение характерных точек границы	X, м	Y, м
Система координат: МСК-35, зона 1		
1	309439,11	1307729,16
2	309427,09	1307747,31
3	309408,83	1307735,24
4	309415,23	1307725,58
5	309388,58	1307702,3
6	309358,22	1307675,76
7	309328,67	1307650,18
8	309300,38	1307625,46
9	309273,15	1307641,37
10	309243,11	1307658,71
11	309224,93	1307668,92
12	309194,15	1307706,69
13	309172,67	1307735,01
14	309150,17	1307763,3
15	309132,31	1307786,08
16	309109,18	1307815,45
17	309085,58	1307844,62
18	309061,85	1307875,06
19	309040,62	1307898,76
20	309016,38	1307926,76
21	308983,66	1307965,19
22	308980,16	1307962,2
23	309010,13	1307927
24	308996,55	1307925,27
25	308997,13	1307920,71
26	309013,7	1307922,82
27	309034,13	1307899,23
28	309018,02	1307898,16
29	309018,33	1307893,57
30	309037,93	1307894,87
31	309055,48	1307875,28
32	309042,81	1307873,54
33	309035,63	1307858,29
34	309039,79	1307856,33
35	309045,91	1307869,32
36	309059,08	1307871,13
37	309080,13	1307844,12
38	309067,64	1307838,7
39	309069,47	1307834,48
40	309083,09	1307840,38
41	309105,59	1307812,58
42	309125,48	1307787,33
43	309110,44	1307788,41
44	309110,11	1307783,82
45	309127,59	1307782,56
46	309123,41	1307766,18
47	309127,87	1307765,04
48	309131,58	1307779,56
49	309146,56	1307760,45
50	309167,31	1307734,37
51	309156,95	1307729,07
52	309144,1	1307722,49
53	309129,46	1307715,01
54	309131,55	1307710,91
55	309146,19	1307718,4
56	309159,05	1307724,98
57	309170,19	1307730,67
58	309189,76	1307704,86

Обозначение характерных точек границы	X, м	Y, м
59	309184,36	1307689,45
60	309144,89	1307679,84
61	309145,98	1307675,37
62	309187,88	1307685,57
63	309193,16	1307700,63
64	309221,91	1307665,34
65	309237,71	1307656,47
66	309218,9	1307642,99
67	309197,59	1307627,39
68	309200,3	1307623,67
69	309221,6	1307639,27
70	309242,12	1307653,97
71	309270,84	1307637,39
72	309300,92	1307619,82
73	309331,69	1307646,71
74	309361,24	1307672,29
75	309391,6	1307698,84
76	309416,23	1307720,34
77	309401,27	1307697,61
78	309378,8	1307663
79	309396,01	1307640,47
80	309414,93	1307615,68
81	309433,8	1307590,67
82	309453,75	1307563,97
83	309474,38	1307536,32
84	309500,47	1307501,31
85	309521,1	1307473,88
86	309535,94	1307451,84
87	309497,36	1307427,22
88	309499,84	1307423,34
89	309538,5	1307448,02
90	309544,45	1307439,05
91	309566,5	1307406,35
92	309588,62	1307373,34
93	309592,44	1307375,9
94	309570,32	1307408,92
95	309548,27	1307441,61
96	309541,07	1307452,44
97	309524,85	1307476,55
98	309504,15	1307504,07
99	309478,07	1307539,07
100	309457,43	1307566,72
101	309437,48	1307593,43
102	309418,6	1307618,46
103	309399,67	1307643,26
104	309384,43	1307663,22
105	309405,12	1307695,09
106	309420,22	1307718,04
107	309420,86	1307717,07
1	309439,11	1307729,16
108	309269,66	1308330,96
109	309283,9	1308352,63
110	309261,46	1308366,49
111	309253,8	1308354,82
112	309252,15	1308355,19
113	309252,18	1308352,36
114	309247,23	1308344,82
115	309252,31	1308341,69
116	309252,5	1308324,95
117	309239,56	1308305,01
118	309220,1	1308277,71
119	309199,18	1308247,64

Обозначение характерных точек границы	X, м	Y, м
120	309181,42	1308221,94
121	309163,78	1308196,44
122	309142,84	1308169,28
123	309116,38	1308169,99
124	309116,26	1308165,39
125	309139,34	1308164,77
126	309131,43	1308154,6
127	309135,06	1308151,78
128	309145,05	1308164,62
129	309167,5	1308193,72
130	309185,2	1308219,33
131	309202,12	1308243,81
132	309224,39	1308239,93
133	309225,18	1308244,47
134	309205,01	1308247,97
135	309223,86	1308275,06
136	309243,37	1308302,43
137	309257,12	1308323,61
138	309256,94	1308338,82
108	309269,66	1308330,96

Кадастровый инженер **ЛЫСЕНКО** Евгений Эммануилович. Э. Лысенко

