


Схема расположения земельного участка или земельных участков на кадастровом плане территории

Условный номер земельного участка:		
Площадь земельного участка: 300 кв.м.		
Обозначение характерных точек границ	Координаты, м	
	X	Y
1	2	3
1	309267.23	1291065.35
2	309266.02	1291080.20
3	309245.79	1291079.16
4	309247.40	1291064.23
1	309267.23	1291065.35

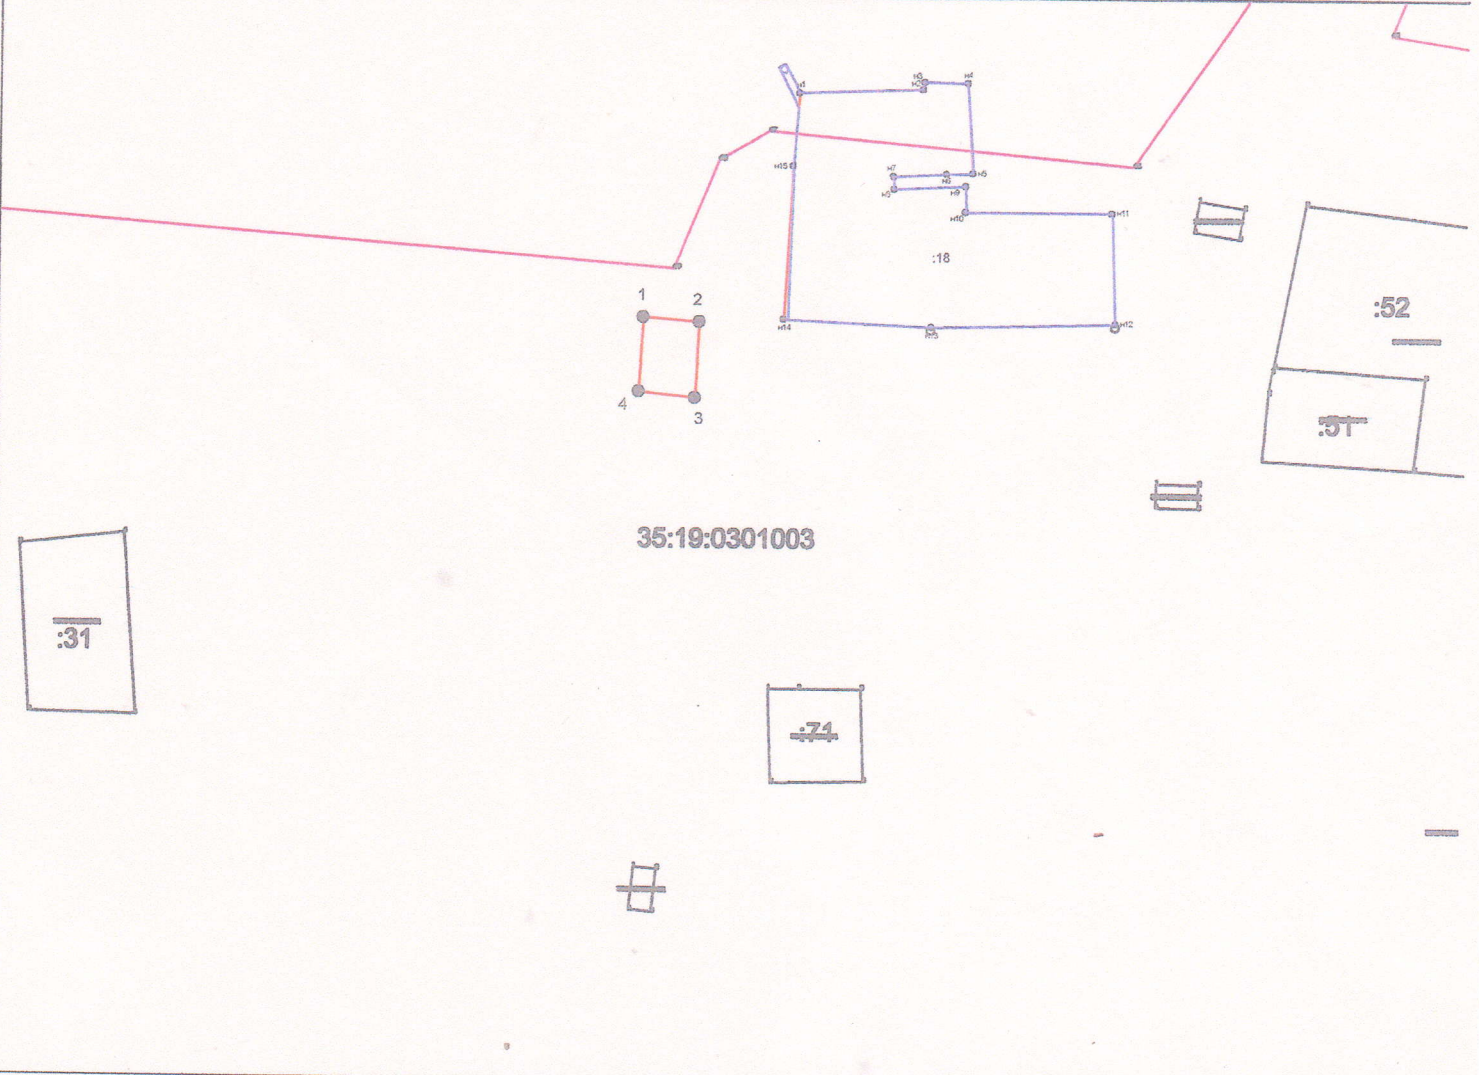

Условные обозначения:

- граница образуемого земельного участка
- Граница кадастрового квартала
- Граница учтенного земельного участка

Масштаба 1:2000

Система координат: МСК-35 2 зона

35:19:0301003 - Обозначение кадастрового квартала

- -Характерная точка границы, сведения о которой позволяют однозначно определить ее положение на местности
- 4 -Новые характерные точки образуемого земельного участка
- :71 -Обозначение земельного участка, сведения о котором содержатся в ГКН