


Утверждена
 Постановление администрации Устюженского
 муниципального района
 от _____ г № _____

Схема расположения земельного участка
 на кадастровом плане территории

Условный номер земельного участка:

Площадь земельного участка: 300 кв.м.

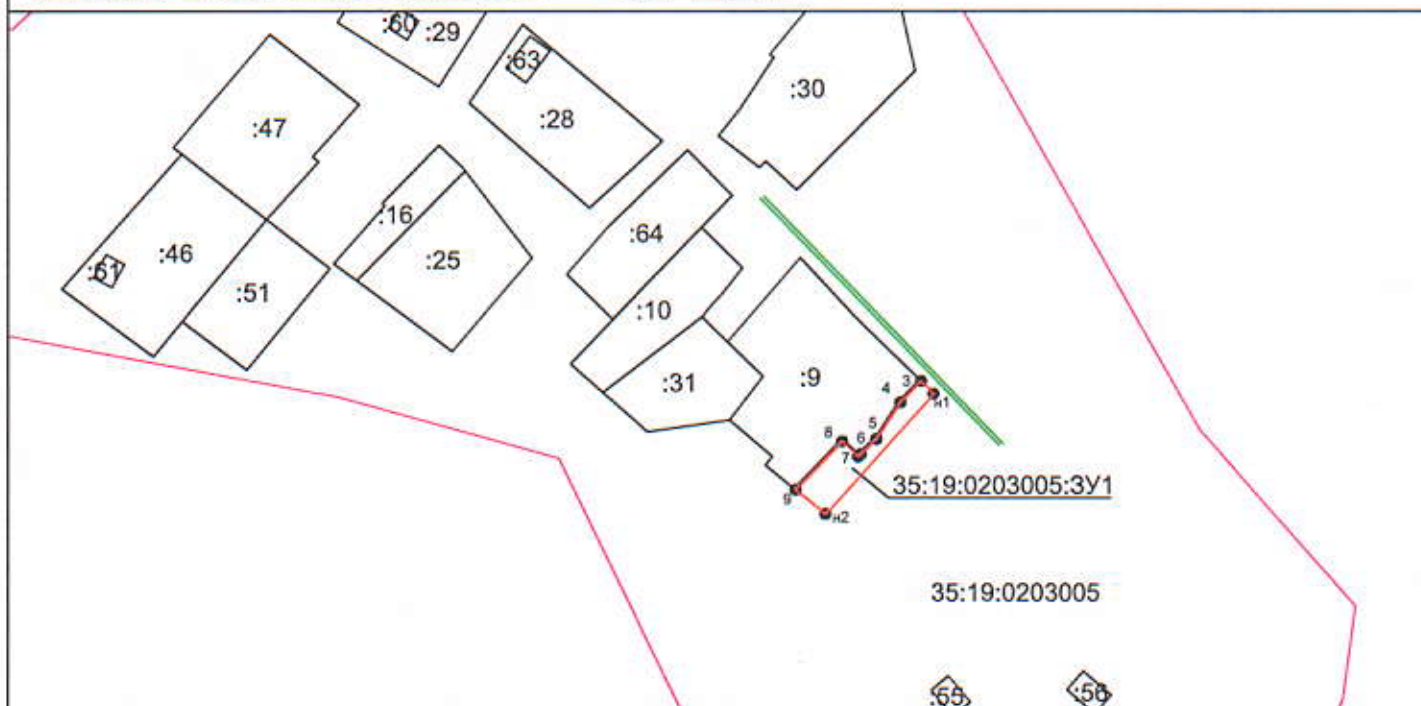

Обозначение характерных точек границ	Координаты, м	
	X	Y
1	2	3
3	333615.16	1318308.98
n1	333611.65	1318312.41
n2	333578.50	1318282.79
9	333585.17	1318274.62
8	333598.51	1318287.40
7	333594.31	1318291.74
6	333595.01	1318292.46
5	333599.18	1318296.79
4	333609.30	1318303.39

Масштаба 1:2000
 Система координат: МСК-35 1 зона

Условные обозначения:

- Обозначение доступа к формируемому земельному участку
- Земли общего пользования (дорога)
- Граница формируемого земельного участка
- Граница учтенного земельного участка
- формируемый земельный участок
- Граница кадастрового квартала
- Граница населенного пункта

35:19:0203005 -Обозначение кадастрового квартала
 :31 -Земельные участки сведения о которых содержатся в ГКН
 35:19:0203005:3Y1 -Обозначение образуемого земельного участка