


Утверждена
Постановление администрации Устюженского
муниципального района
от _____ г № _____

Схема расположения земельного участка на кадастровом плане территории

Условный номер земельного участка:

Площадь земельного участка: 1881 кв.м.

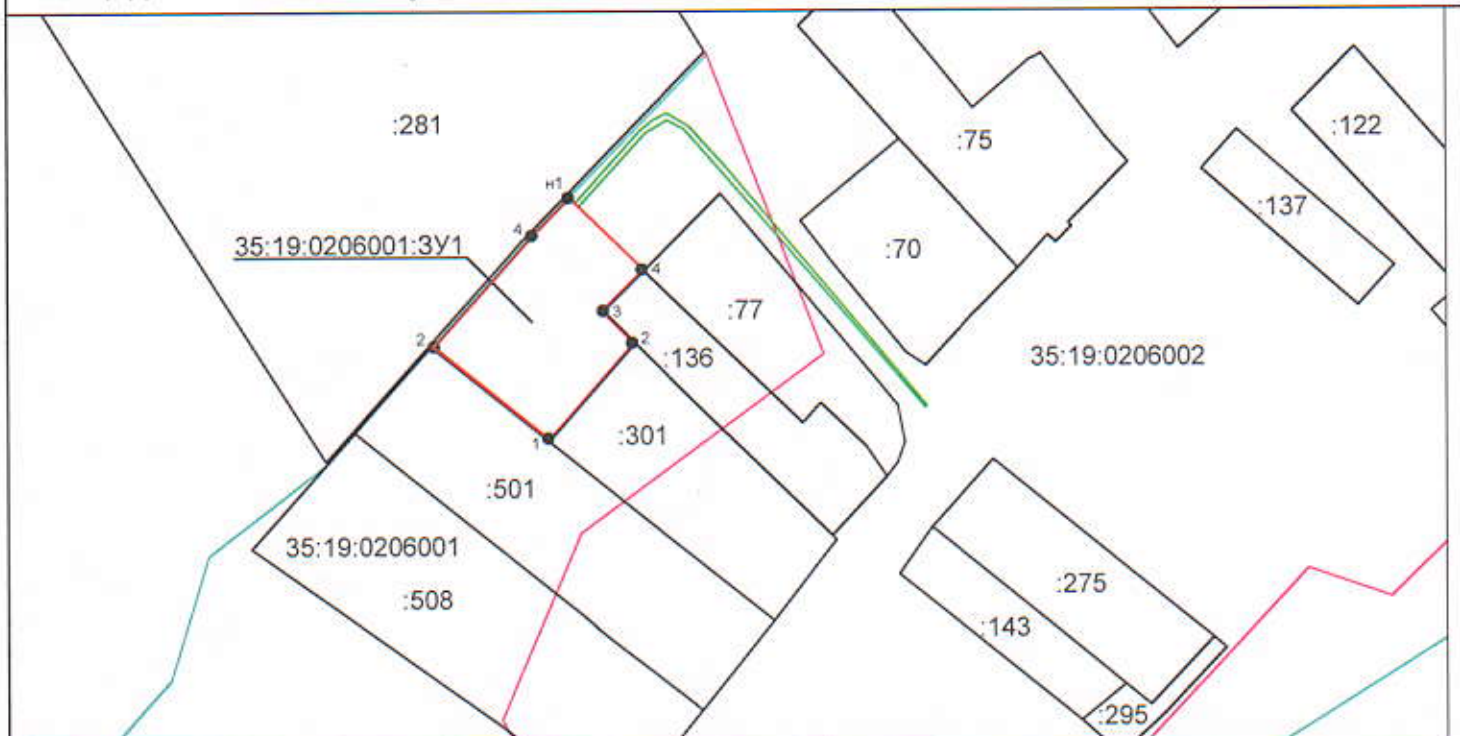

Обозначение характерных точек границ	Координаты, м	
	X	Y
1	2	3
2	323413.10	1307909.34
4	323442.73	1307935.93
n1	323452.63	1307945.56
4	323433.01	1307965.74
3	323422.44	1307955.06
2	323413.98	1307963.43
1	323388.05	1307940.53

Масштаба 1:2000

Система координат: МСК-35 1 зона

Условные обозначения:

- Обозначение доступа к формируемому земельному участку
- Земли общего пользования (дорога)
- Граница формируемого земельного участка
- Граница учтенного земельного участка
- формируемый земельный участок
- Граница кадастрового квартала
- Граница населенного пункта

35:19:0206001 -Обозначение кадастрового квартала

:34 -Земельные участки сведения о которых содержатся в ГКН

35:19:0206001:3У1 -Обозначение образуемого земельного участка