


# ЧЕРТЕЖ ПЛАНИРОВКИ ТЕРРИТОРИИ М 1:1000

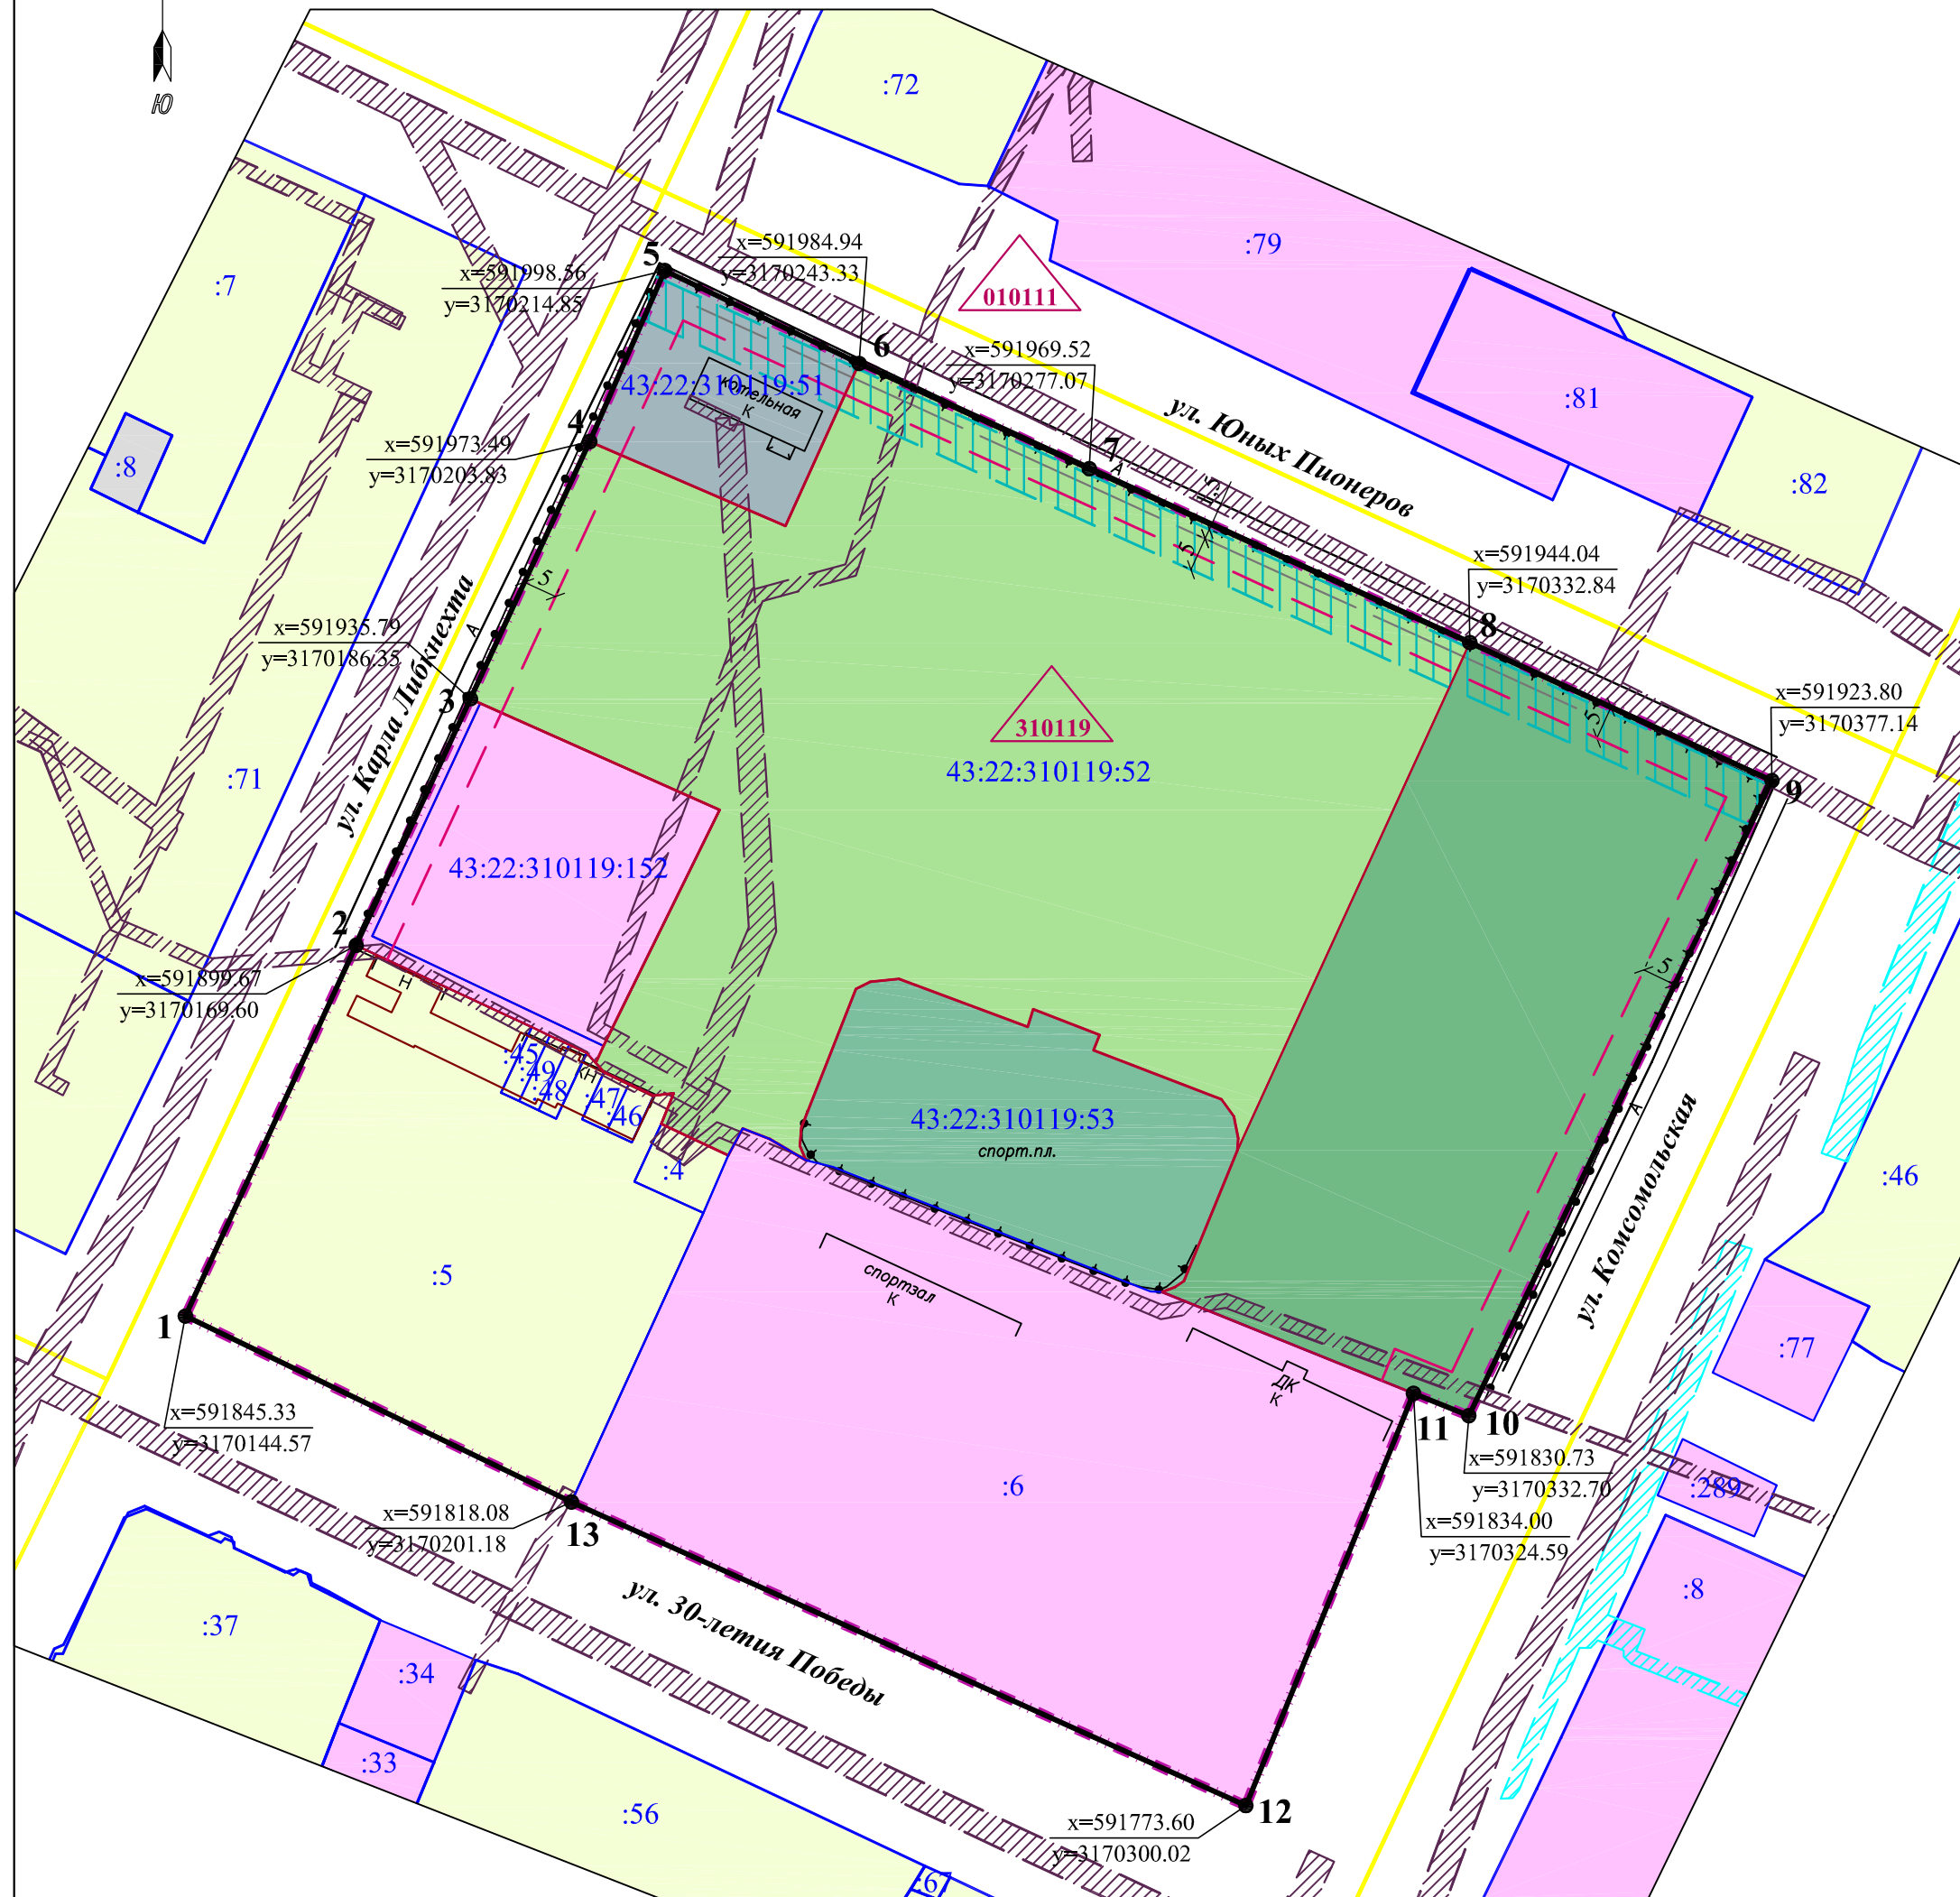

## УСЛОВНЫЕ ОБОЗНАЧЕНИЯ

### ГРАНИЦЫ

- граница планируемой территории
- границы кадастровых кварталов
- границы земельных участков по сведениям ГКН
- границы проектируемых земельных участков
- охранная зона ЛЭП-10кВ
- охранная зона газовых сетей
- охранная зона тепловых сетей
- красная линия проектируемая
- линия регулирования застройки

### ТЕРРИТОРИИ

- жилой застройки
- общественно-деловой застройки
- хоккейной площадки
- коммунального обслуживания (котельная)

### ЗОНЫ ПЛАНИРУЕМОГО РАЗМЕЩЕНИЯ ОБЪЕКТОВ

- зона размещения парка
- зона размещения ФОК с плавательным бассейном (согласно Генерального плана г. Омутнинска)

координаты точек привязки красных линий, границ участков

номер кадастрового квартала

номер кадастрового участка

поворотные точки красных линий

12301 ЧПТ					
Документация по планировке (проект планировки, проект межевания) территории парка в Омутнинском городском поселении Омутнинского района Кировской области					
Изм.	Кол.уч.	Лист	№ док.	Подпись	Дата
	Директор	Беляев В.А.			
				Стадия	Лист
				ПП	1
				Листов	1
Разработал				Сухих А.А.	
Н.контр.				Беляев В.А.	
Чертеж планировки территории М 1:1000.				ООО "Землемер"	