





Приложение
 к постановлению администрации муниципального
 образования Омутнинское городское поселение
 от 15.10.2018 № 1018
 Графическая часть № 11 схемы размещения
 нестационарного торгового объекта
 павильон г. Омутнинск, ул. Комсомольская, 20 б

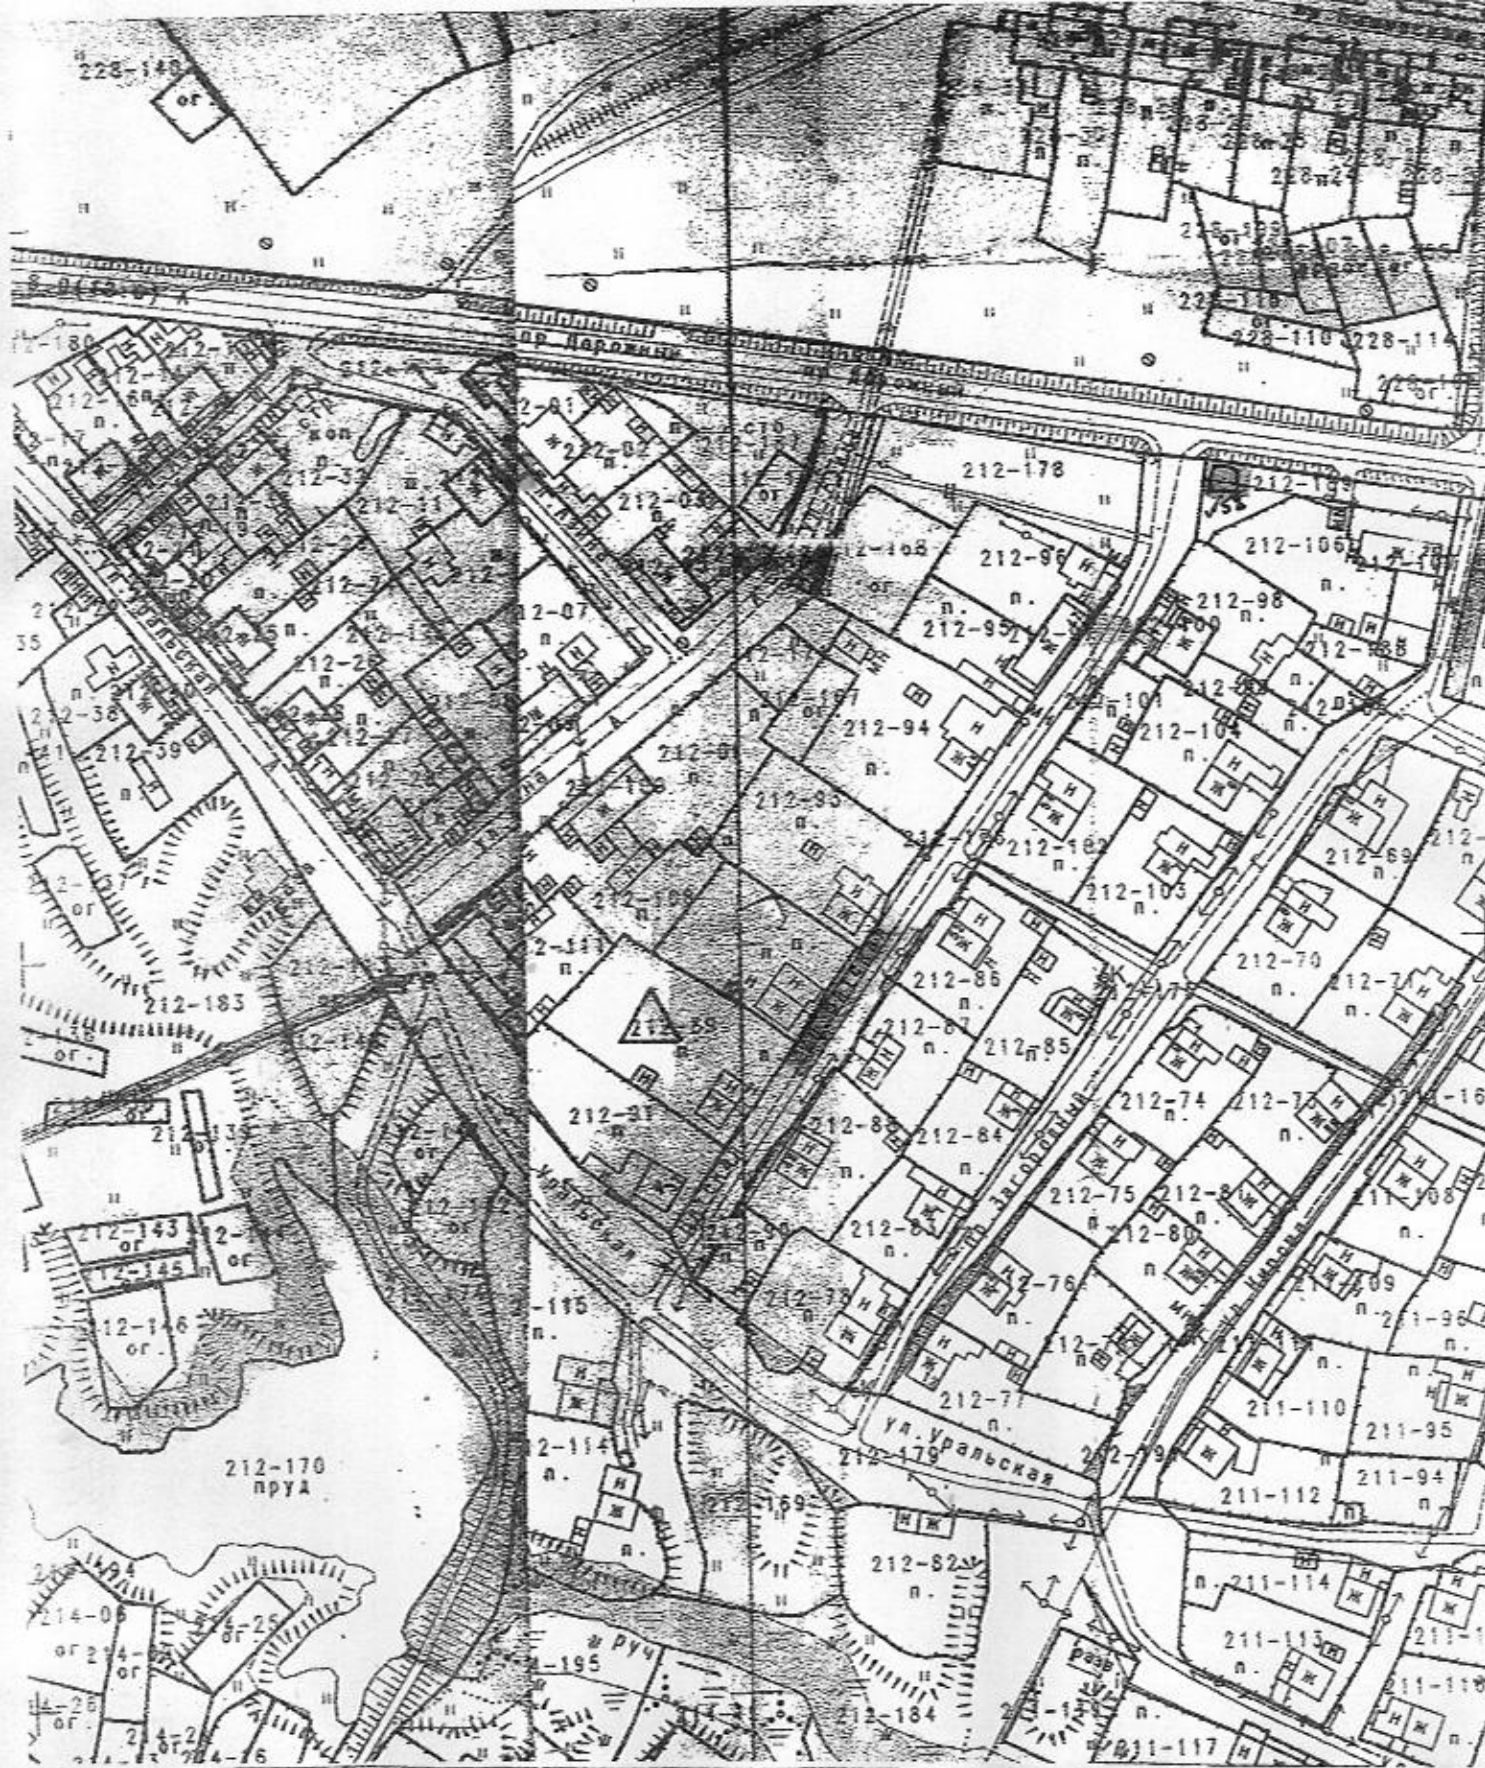


Приложение
к постановлению администрации муниципального
образования Омутнинское городское поселение
от 15.10.2018 № 1018
Графическая часть № 12 схемы размещения
нестационарного торгового объекта
павильон г. Омутнинск, ул. Вятская, д.5

Приложение
к постановлению администрации муниципального
образования Омутнинское городское поселение
от 15.10.2018 № 1018
Графическая часть № 13 схемы размещения
нестационарного торгового объекта
павильон г. Омутнинск, ул. Трудовых Резервов, д. 926

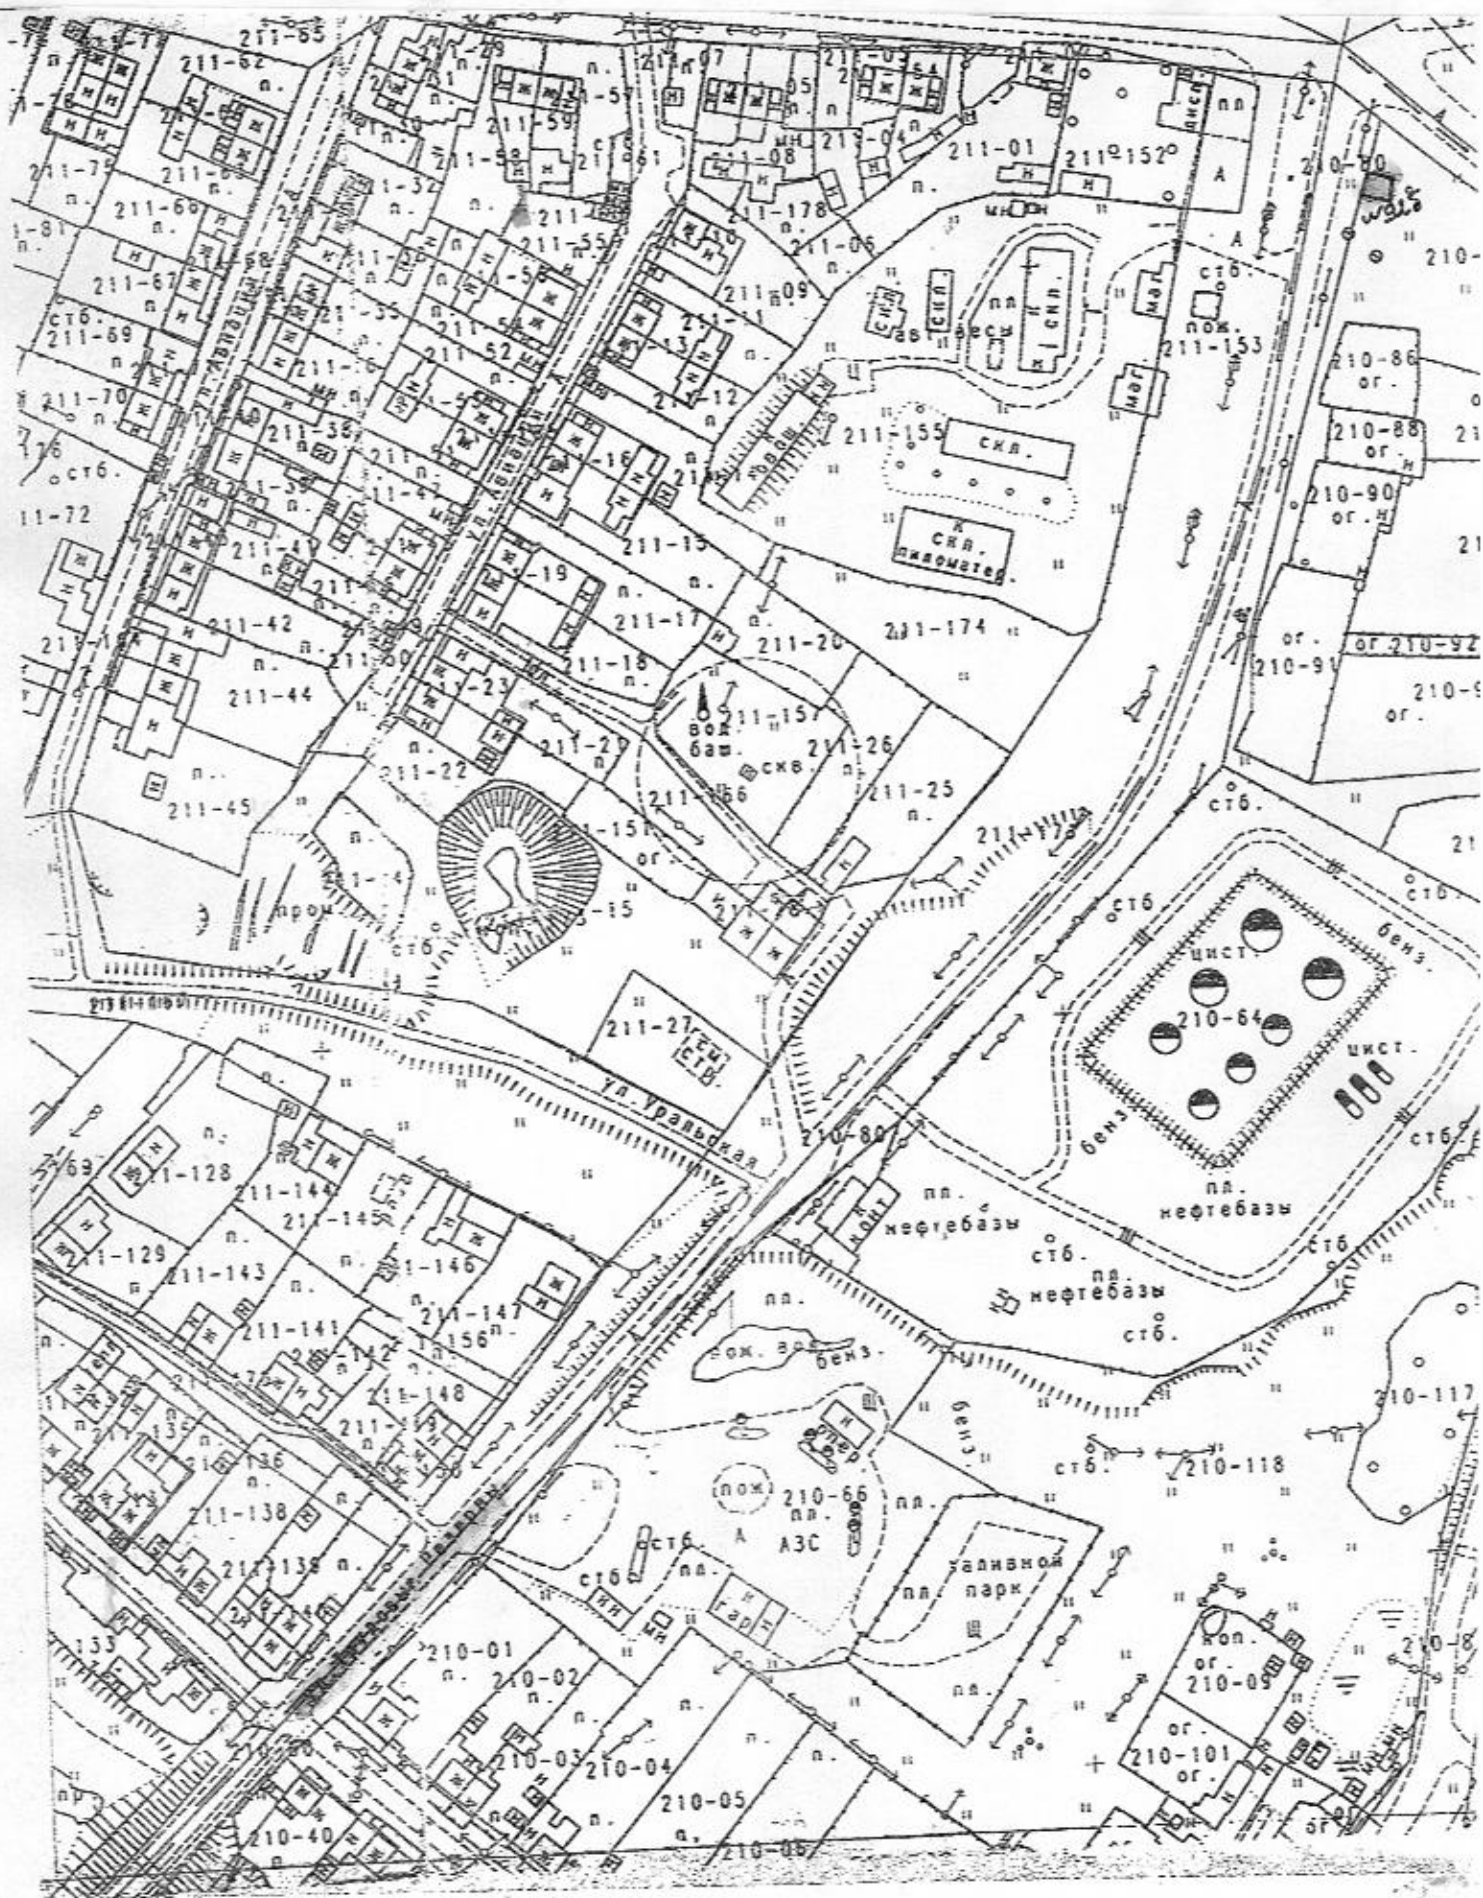

Приложение
к постановлению администрации муниципального
образования Омутнинское городское поселение
от 15.10.2018 № 1018
Графическая часть № 14 схемы размещения
нестационарного торгового объекта
павильон г. Омутнинск, ул. Юных Пионеров, 100 а

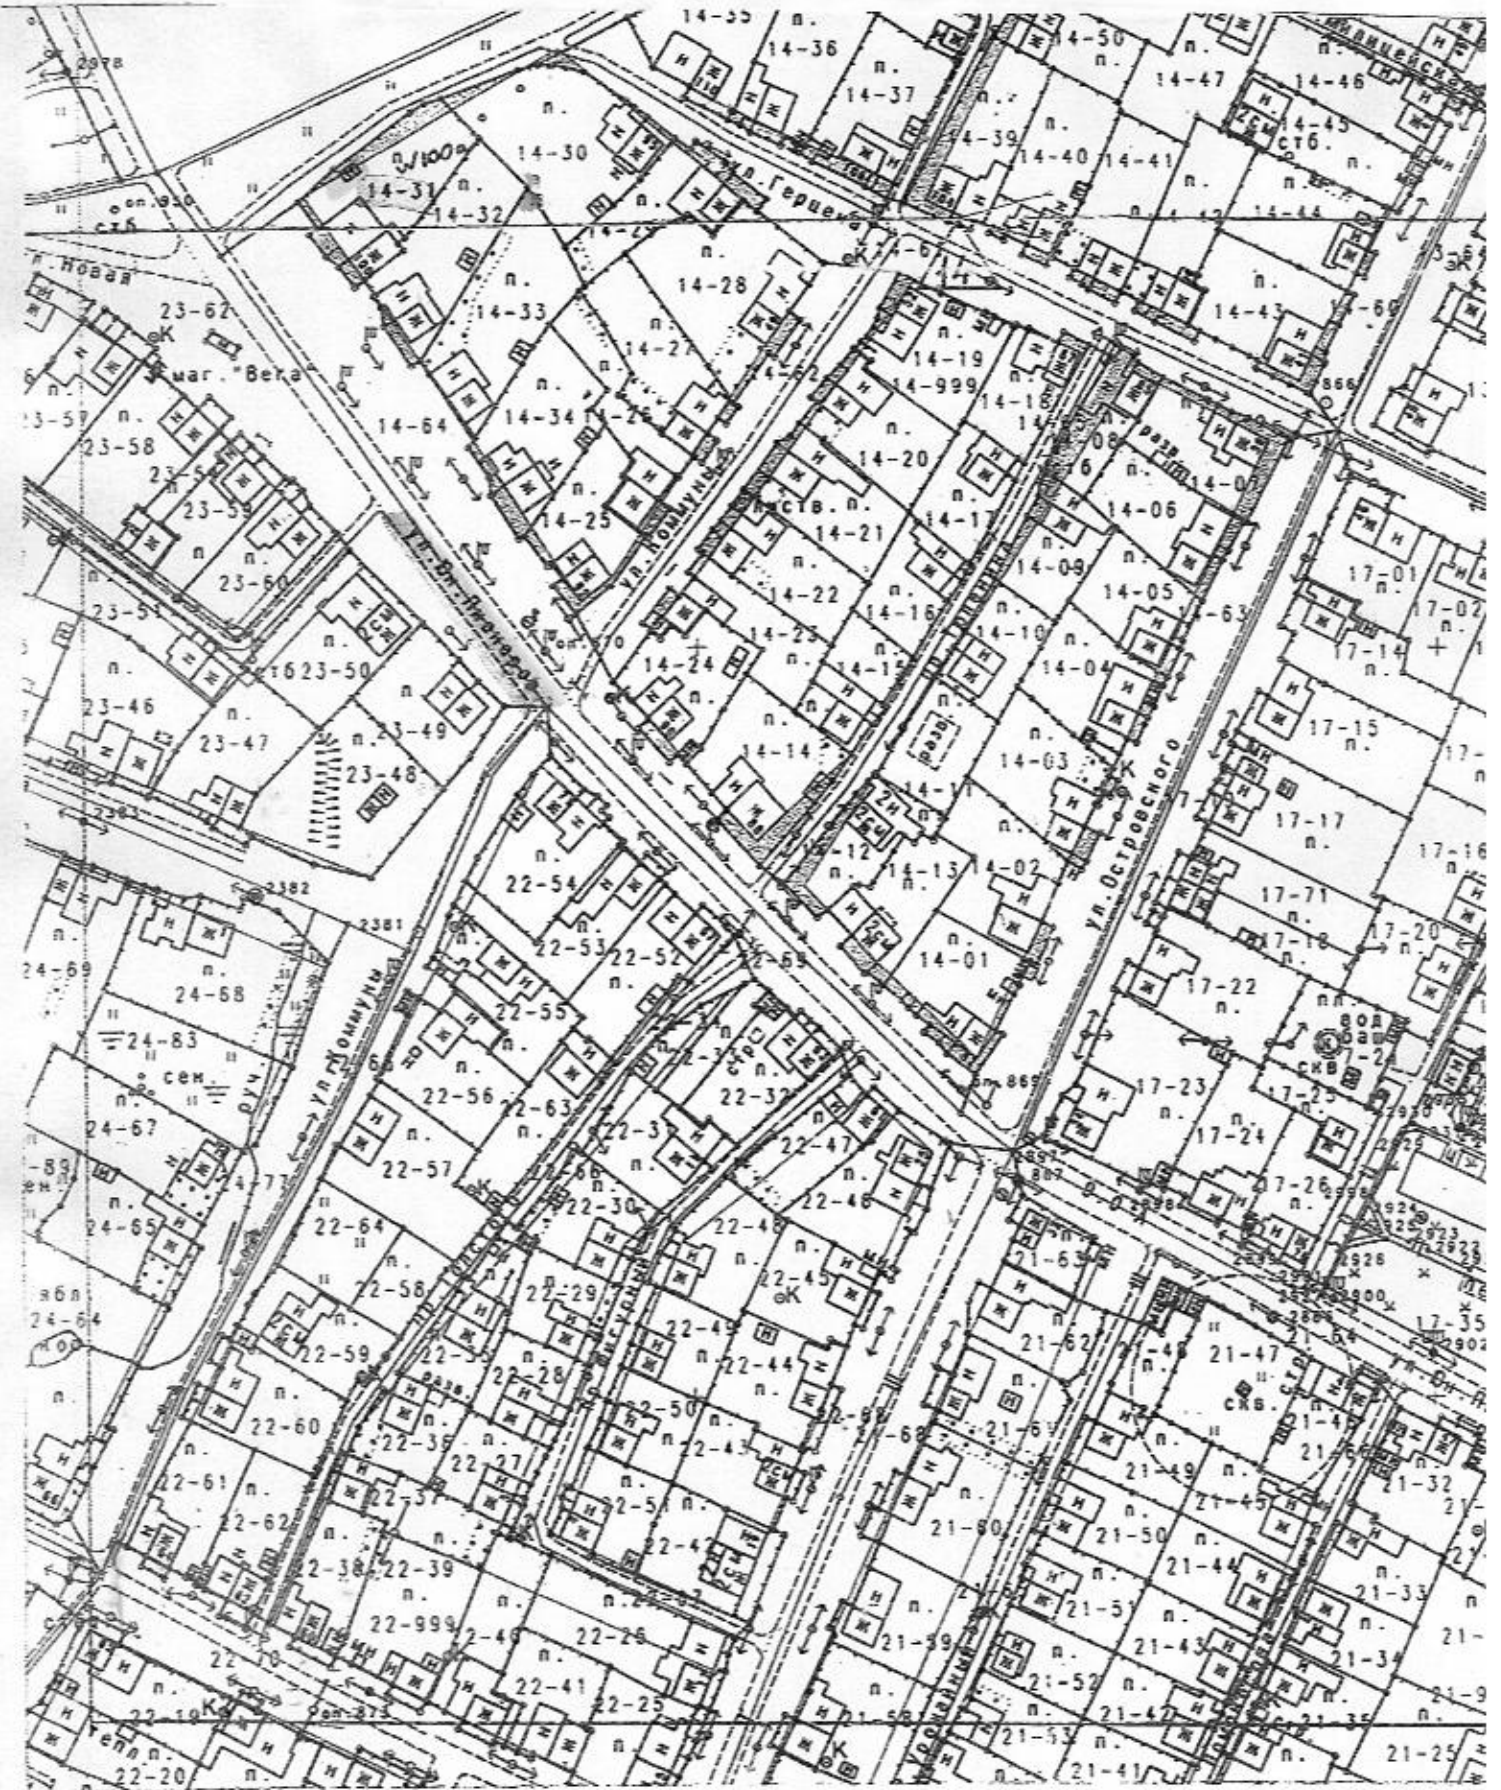

Приложение
к постановлению администрации муниципального
образования Омутнинское городское поселение
от 15.10.2018 № 1018
Графическая часть № 15 схемы размещения
нестационарного торгового объекта
павильон г. Омутнинск, ул. Ленина, 66



Приложение 18

к постановлению администрации муниципального образования Омутнинское городское поселение от 15.10.2018 № 1018

Графическая часть № 16 схемы размещения нестационарного торгового объекта павильон г. Омутнинск, ул. Комсомольская, 22 а

