


ЧЕРТЕЖ ГРАДОСТРОИТЕЛЬНОГО ЗОНИРОВАНИЯ ТЕРРИТОРИИ, СОВМЕЩЕННЫЙ СО СХЕМОЙ ГРАНИЦ ЗОН С ОСОБЫМИ УСЛОВИЯМИ ИСПОЛЬЗОВАНИЯ ТЕРРИТОРИИ М 1:1000

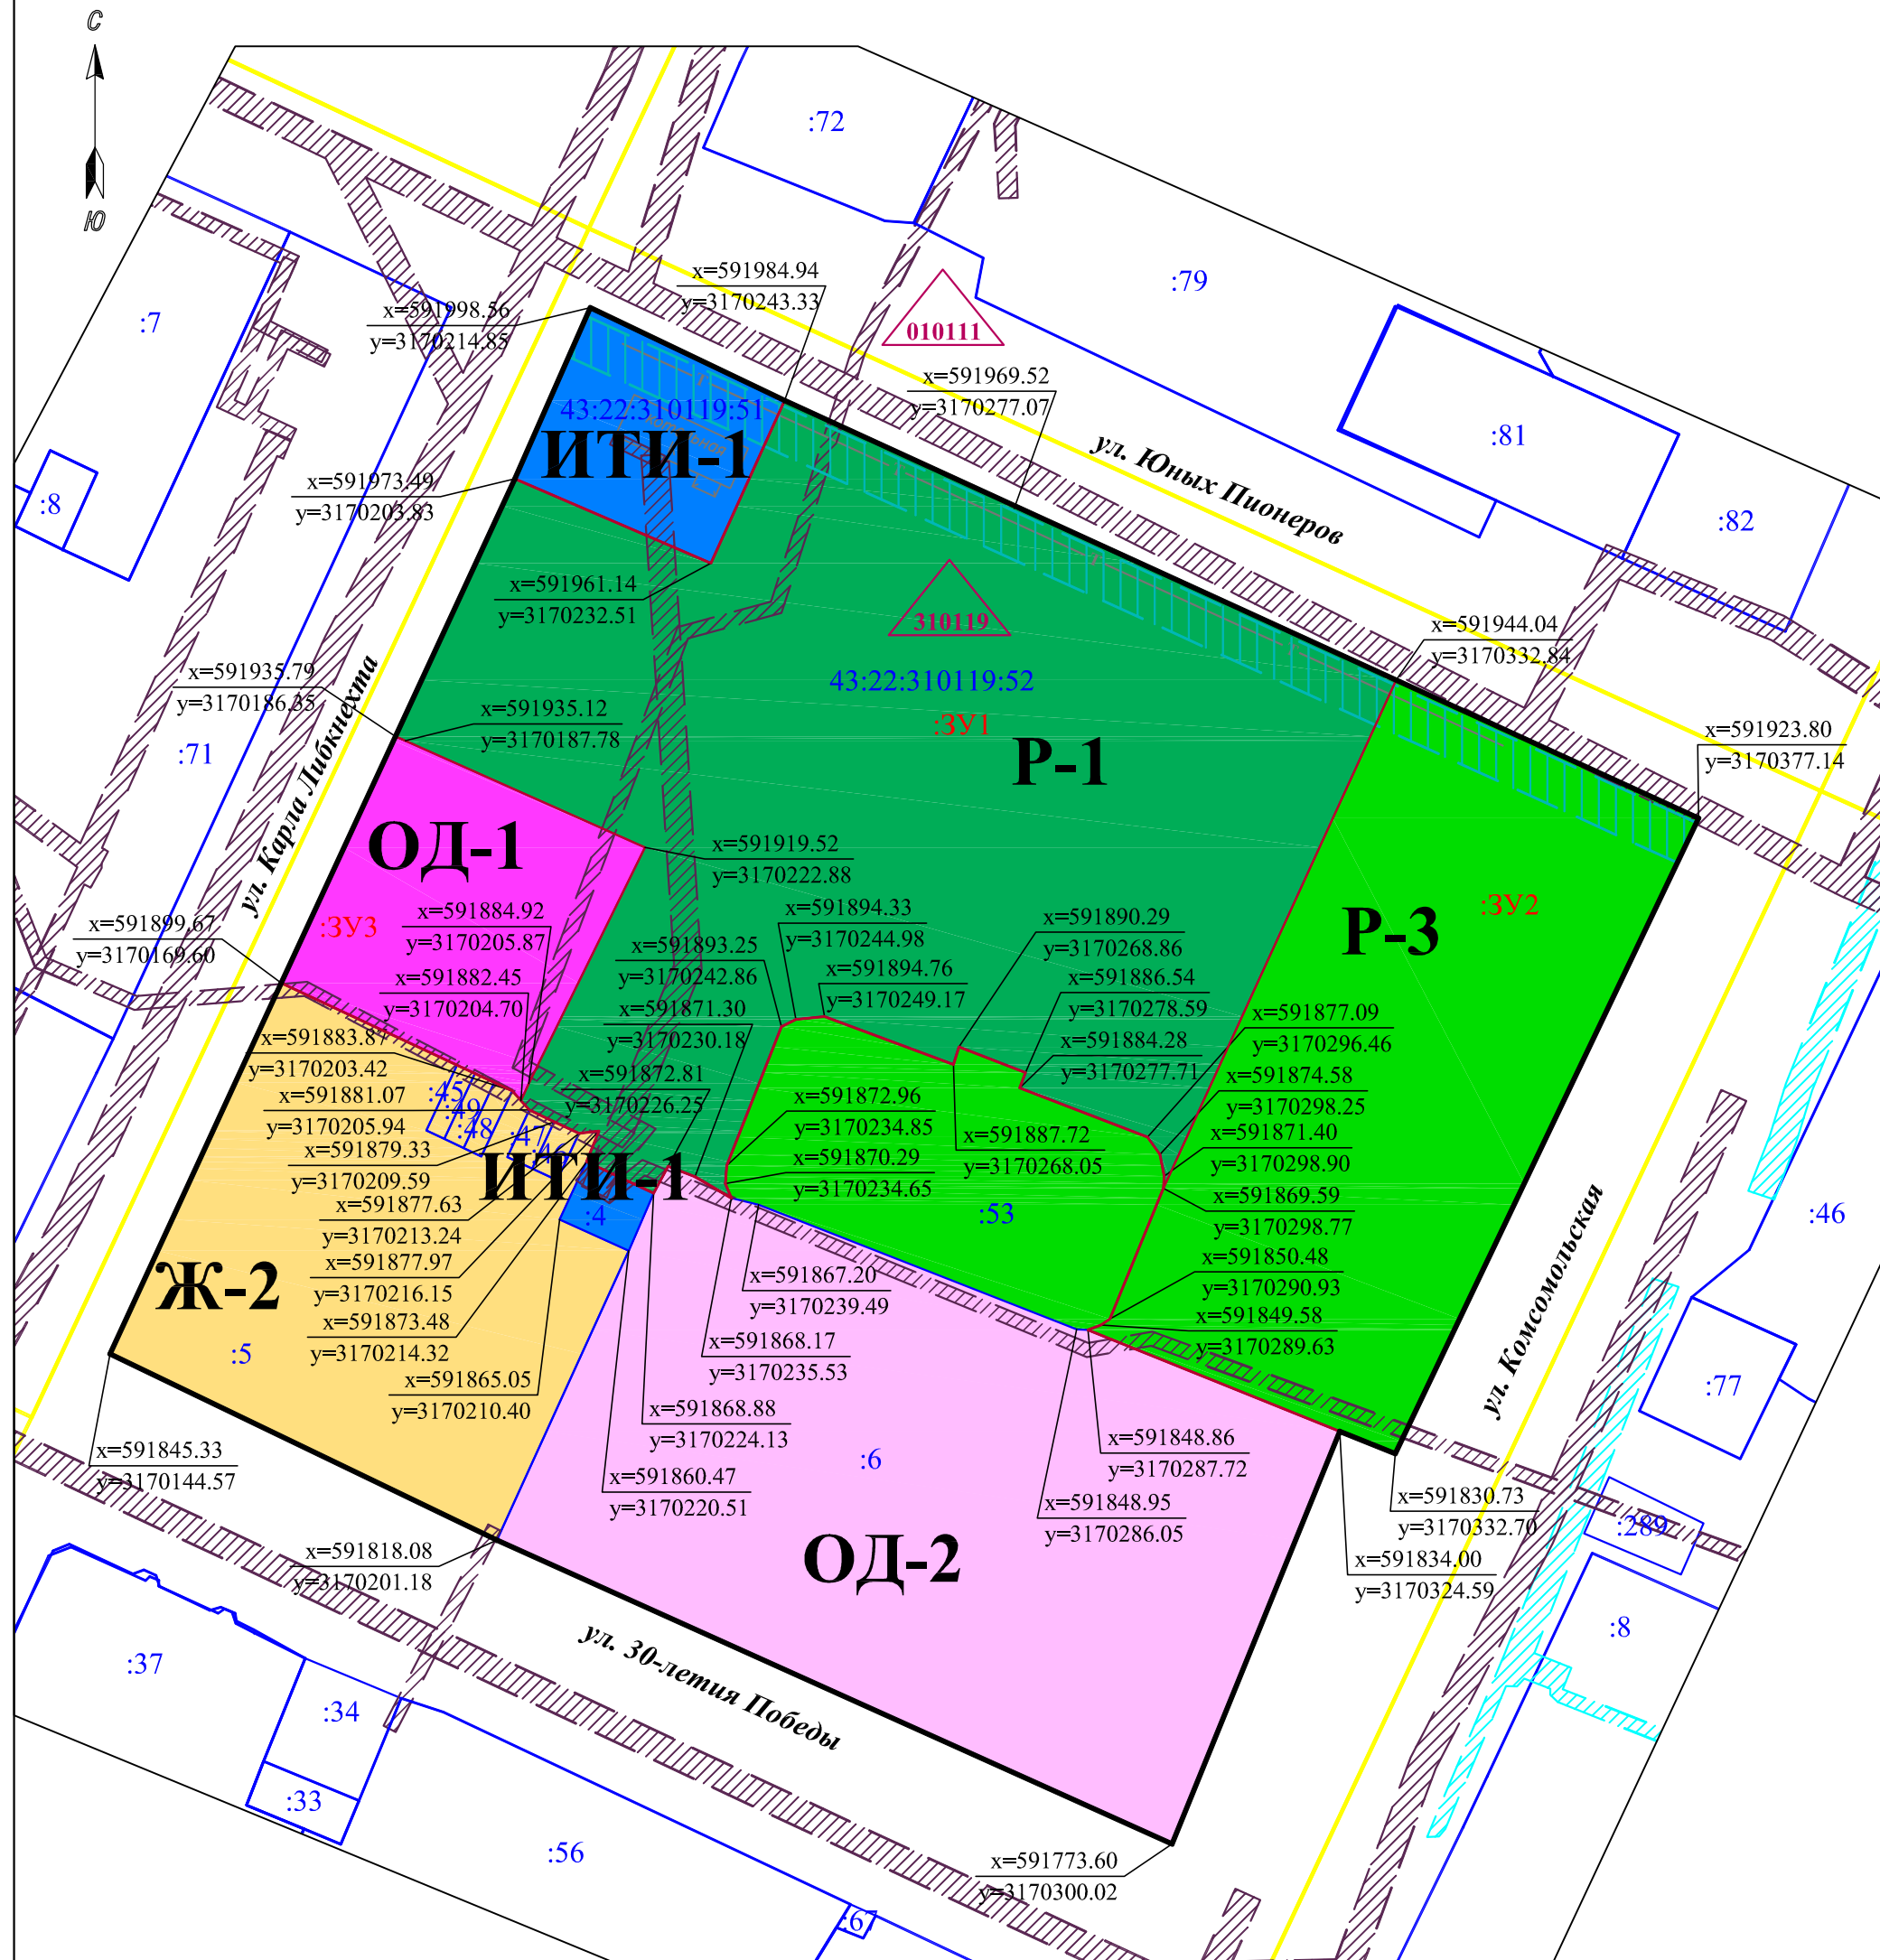

УСЛОВНЫЕ ОБОЗНАЧЕНИЯ

ГРАНИЦЫ

- границы кадастровых кварталов
- границы земельных участков по сведениям ГКН
- границы проектируемых земельных участков

- охранная зона ЛЭП-10кВ
- охранная зона газовых сетей
- охранная зона тепловых сетей

- красная линия проектируемая

ТЕРРИТОРИАЛЬНЫЕ ЗОНЫ

ЖИЛЫЕ ЗОНЫ

- Ж-2 зона многоквартирных жилых домов высотой 2-3 этажа

ОБЩЕСТВЕННО-ДЕЛОВЫЕ ЗОНЫ

- ОД-1 зона объектов делового, общественного и коммерческого назначения
- ОД-2 зона объектов социального и коммунально-бытового назначения

ЗОНЫ ИНЖЕНЕРНОЙ И ТРАНСПОРТНОЙ ИНФРАСТРУКТУРЫ

- ИТИ-1 зона инженерных сооружений

ЗОНЫ РЕКРЕАЦИОННОГО НАЗНАЧЕНИЯ

- Р-1 зона городских парков и бульваров
- Р-3 зона объектов отдыха, туризма и спорта

- координаты характерных точек привязки границ проектируемых территориальных зон

- номер кадастрового квартала

- 43:22:310119:52 номер кадастрового участка

| | | | | | |
|---|---------|-------------|--------|---|------|
| 12301 | | | | | |
| Документация по планировке (проект планировки, проект межевания) территории парка в Омутнинском городском поселении Омутнинского района Кировской области | | | | | |
| Изм. | Кол.уч. | Лист | № док. | Подпись | Дата |
| | | | | Беляев В.А. | |
| | | | | Стадия | Лист |
| | | | | ПП | 1 |
| | | | | Листов | 1 |
| Разработал | | Суших А.А. | | Чертёж градостроительного зонирования территории, совмещенный со схемой границ зон с особыми условиями использования территории М 1:1000. | |
| Н.контр. | | Беляев В.А. | | | |
| ООО "Землемер" | | | | | |