

Утверждена

(наименование документа об утверждении, включая наименования органов государственной власти или



органов местного самоуправления, принявших решение об утверждении схемы или

подписавших соглашение о перераспределении земельных участков)

от _____ № _____

Схема расположения земельного участка или земельных участков на кадастровом плане территории

Площадь земельного участка		983 м ²
Обозначение характерных точек границ	Координаты, м	
	X	Y
1	2	3
н1	588 722,48	3 172 621,53
н2	588 736,91	3 172 648,67
н3	588 710,43	3 172 667,11
4	588 702,99	3 172 673,81
5	588 694,28	3 172 663,09
н6	588 713,83	3 172 632,22
н1	588 722,48	3 172 621,53

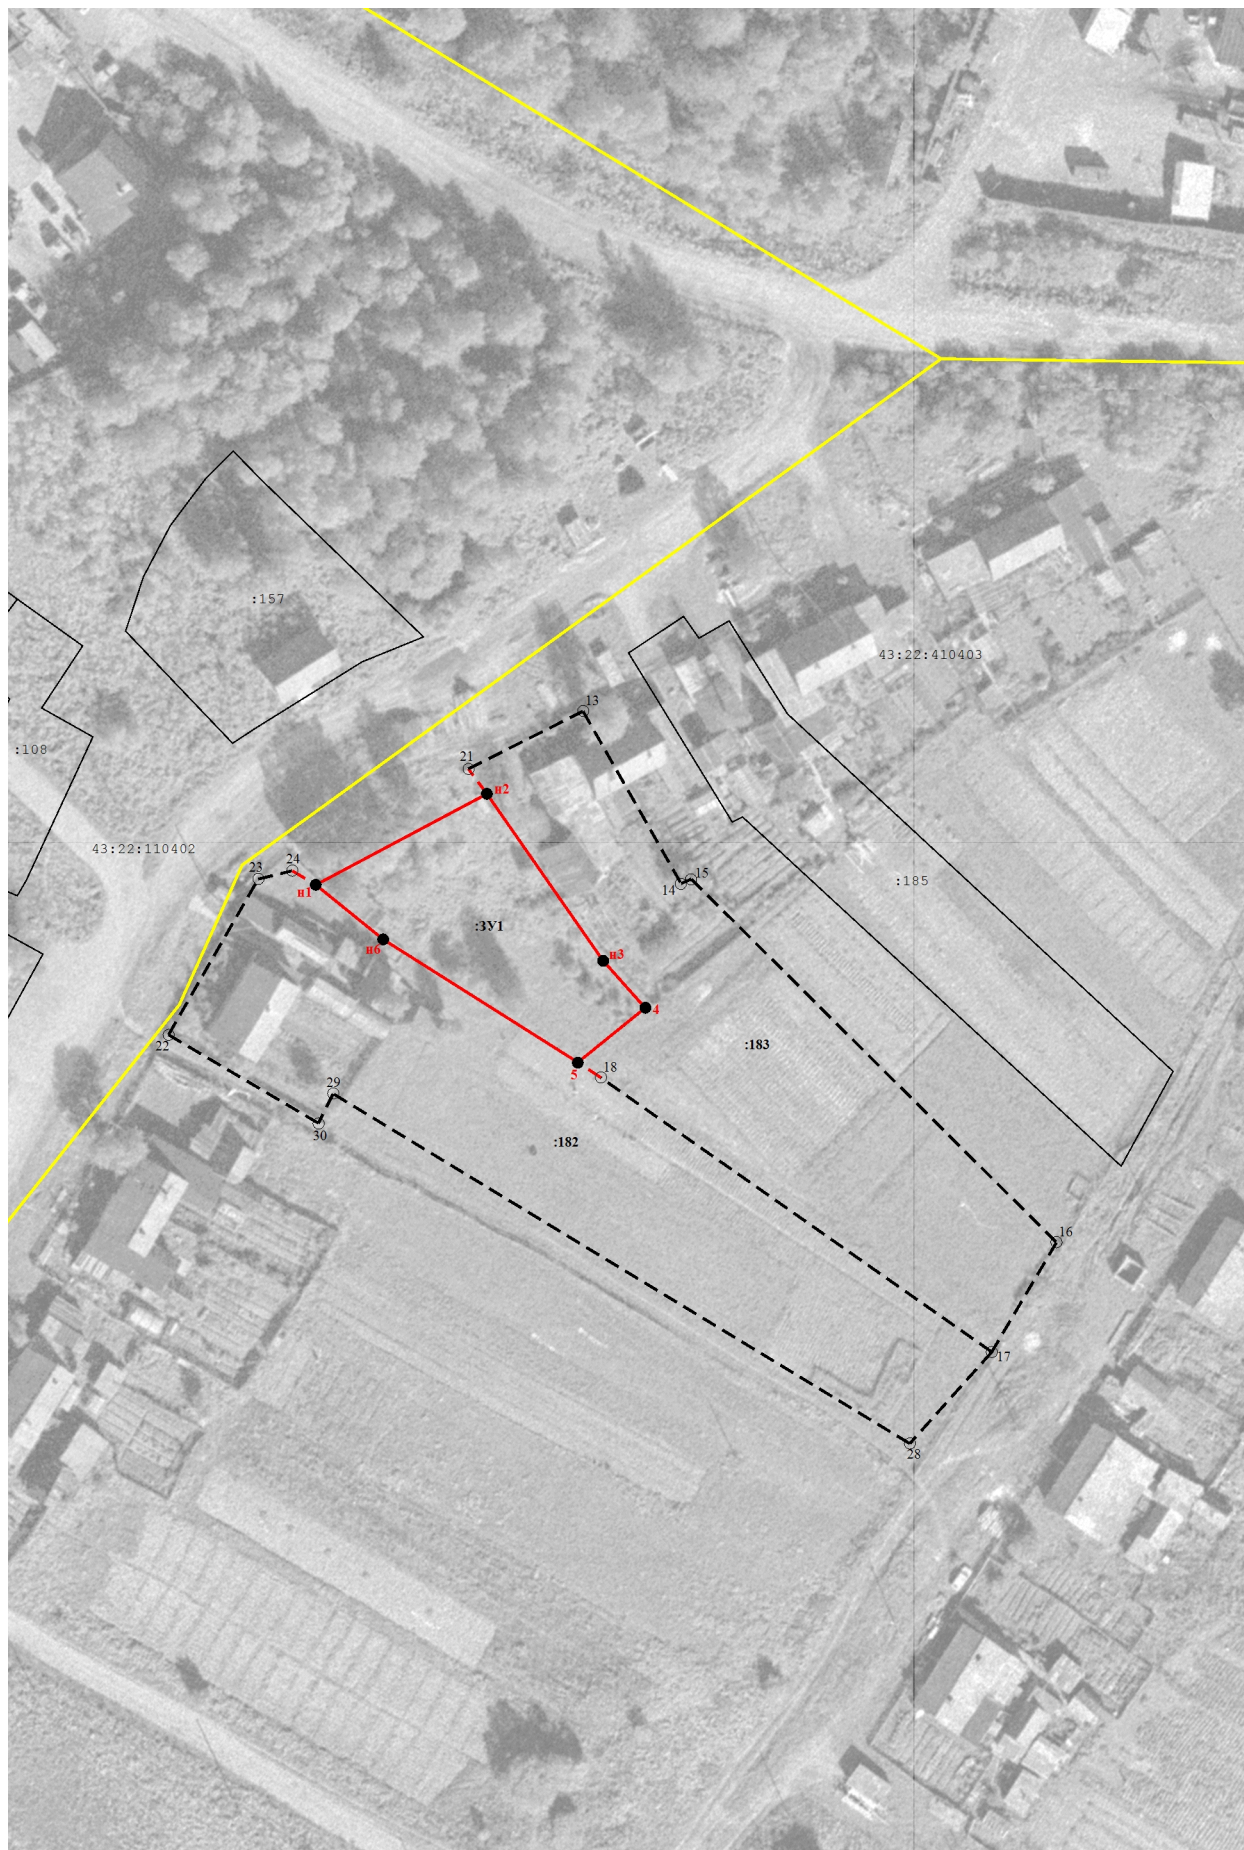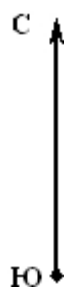

Масштаб 1:1 200

Условные обозначения:



- Граница кадастрового квартала

43:39:350108

- Номер кадастрового квартала

:ЗУ1

- Земельные участки, образуемые путем перераспределения, а также в случае образования земельного участка из земель, находящихся в государственной и муниципальной собственности



- Точка границы, полученная при проведении кадастровых работ, сведения о которой позволяют однозначно определить ее положение на местности и ее обозначение



- Вновь образованная часть границы, сведения о которой достаточны для определения ее местоположения



- Существующая часть границы, имеющиеся в ГКН сведения о которой не достаточны для определения ее местоположения



- Вновь образованная часть границы, сведения о которой недостаточны для определения ее местоположения