



Приложение  
к постановлению администрации муниципального  
образования Омутнинское городское поселение  
от 15.10.2018 № 1018  
Графическая часть № 37 схемы размещения  
нестационарного торгового объекта  
павильон г. Омутнинск, ул. Ленина

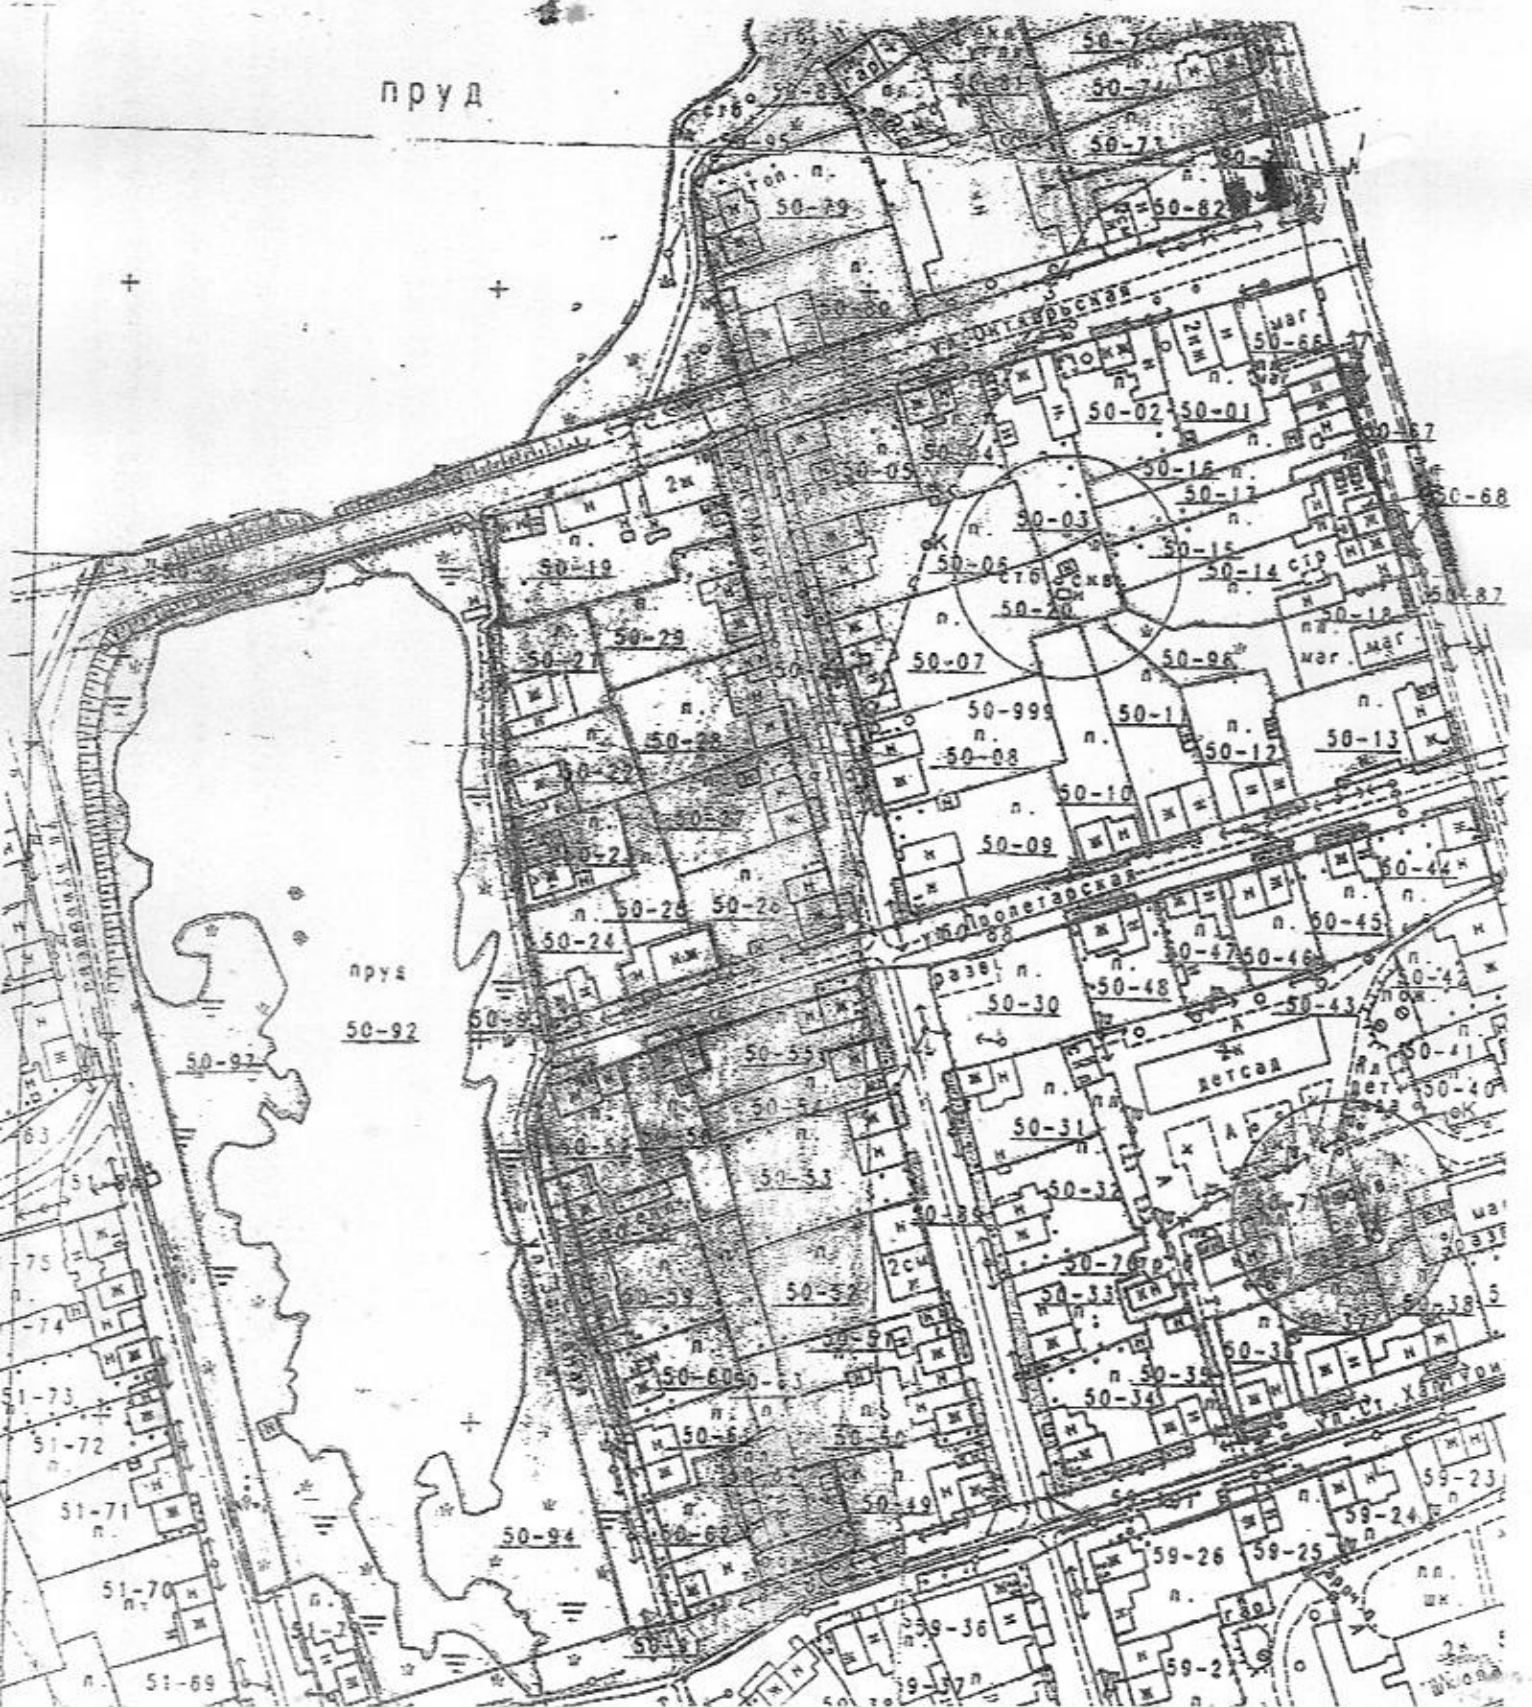

Приложение  
к постановлению администрации муниципального  
образования Омутнинское городское поселение  
от 15.10.2018 № 1018  
Графическая часть № 38 схемы размещения нестационарного  
торгового объекта  
павильон г.Омутнинск, парк ДК «Металлург»

Кировская область, г. Омутнинск, парк ДК  
в к.к. 43:22:01019

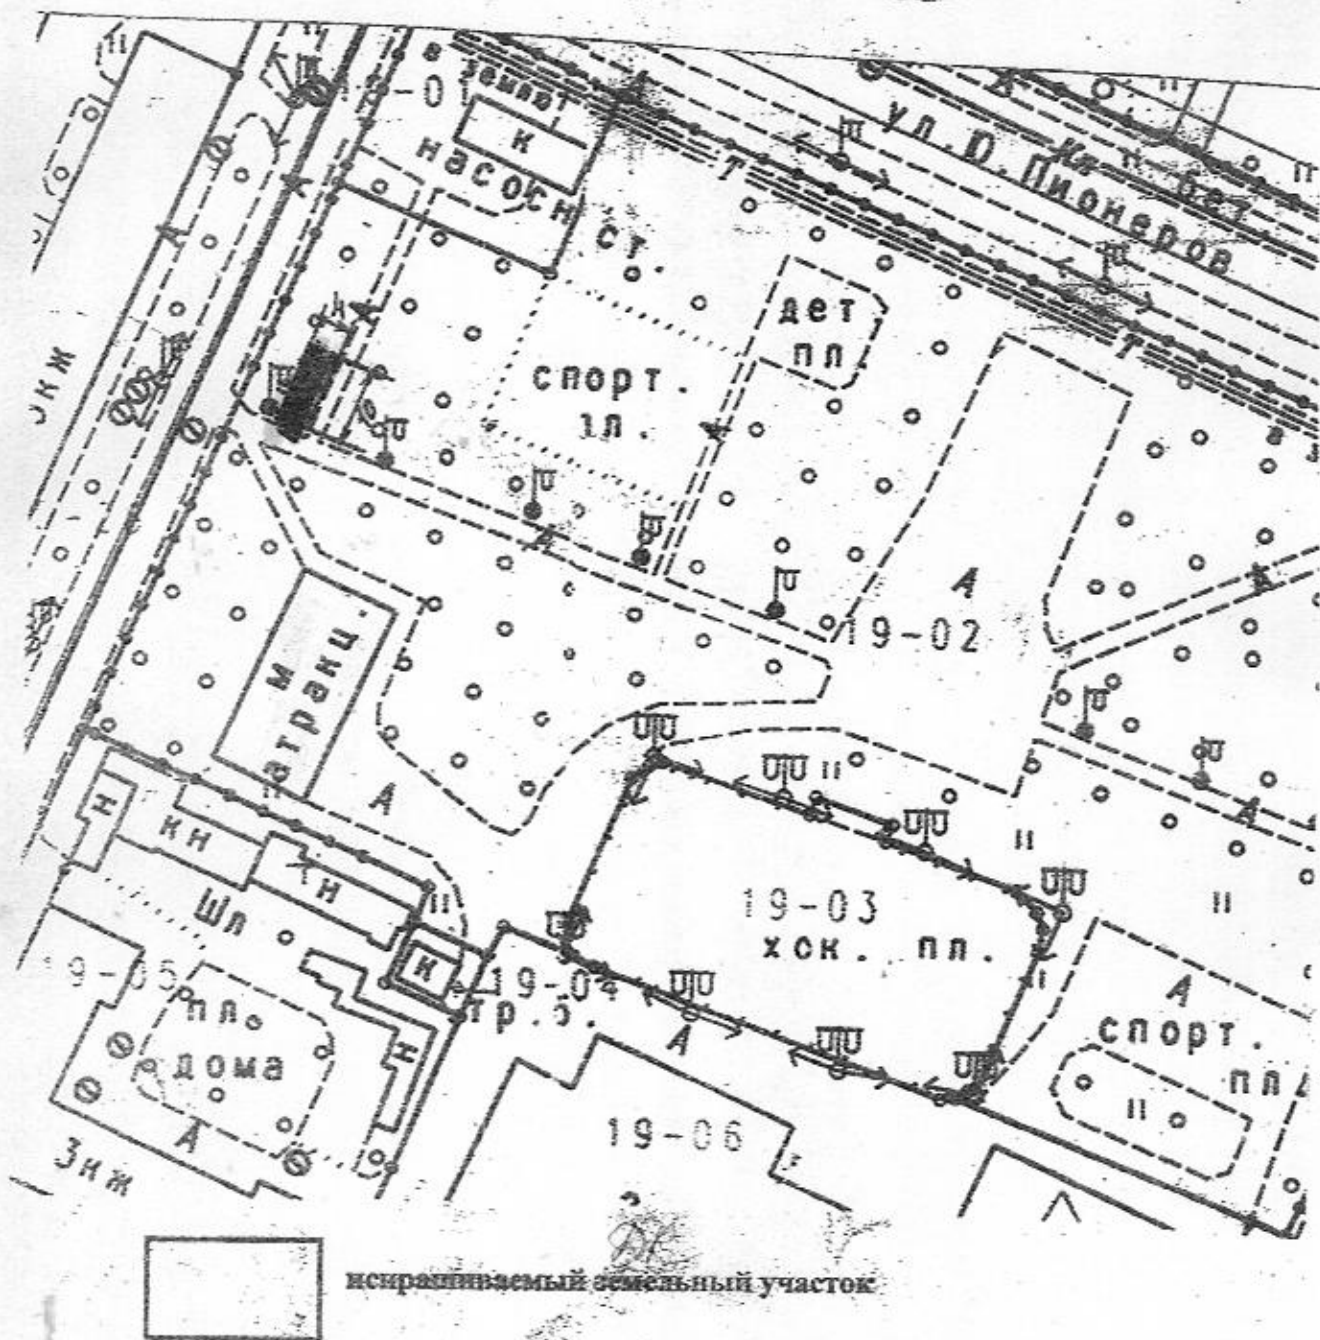

масштаб 1:1000

Приложение  
к постановлению администрации муниципального  
образования Омутнинское городское поселение  
от 15.10.2018 № 1018  
Графическая часть № 39 схемы размещения  
нестационарного торгового объекта  
павильон г. Омутнинск, ул. Ленина

