


Дизайн-проект: "Благоустройство дворовой территории жилого дома по адресу: г. Омутнинск, ул. Карла Либкнехта, дом 29"



ситуация в настоящий момент

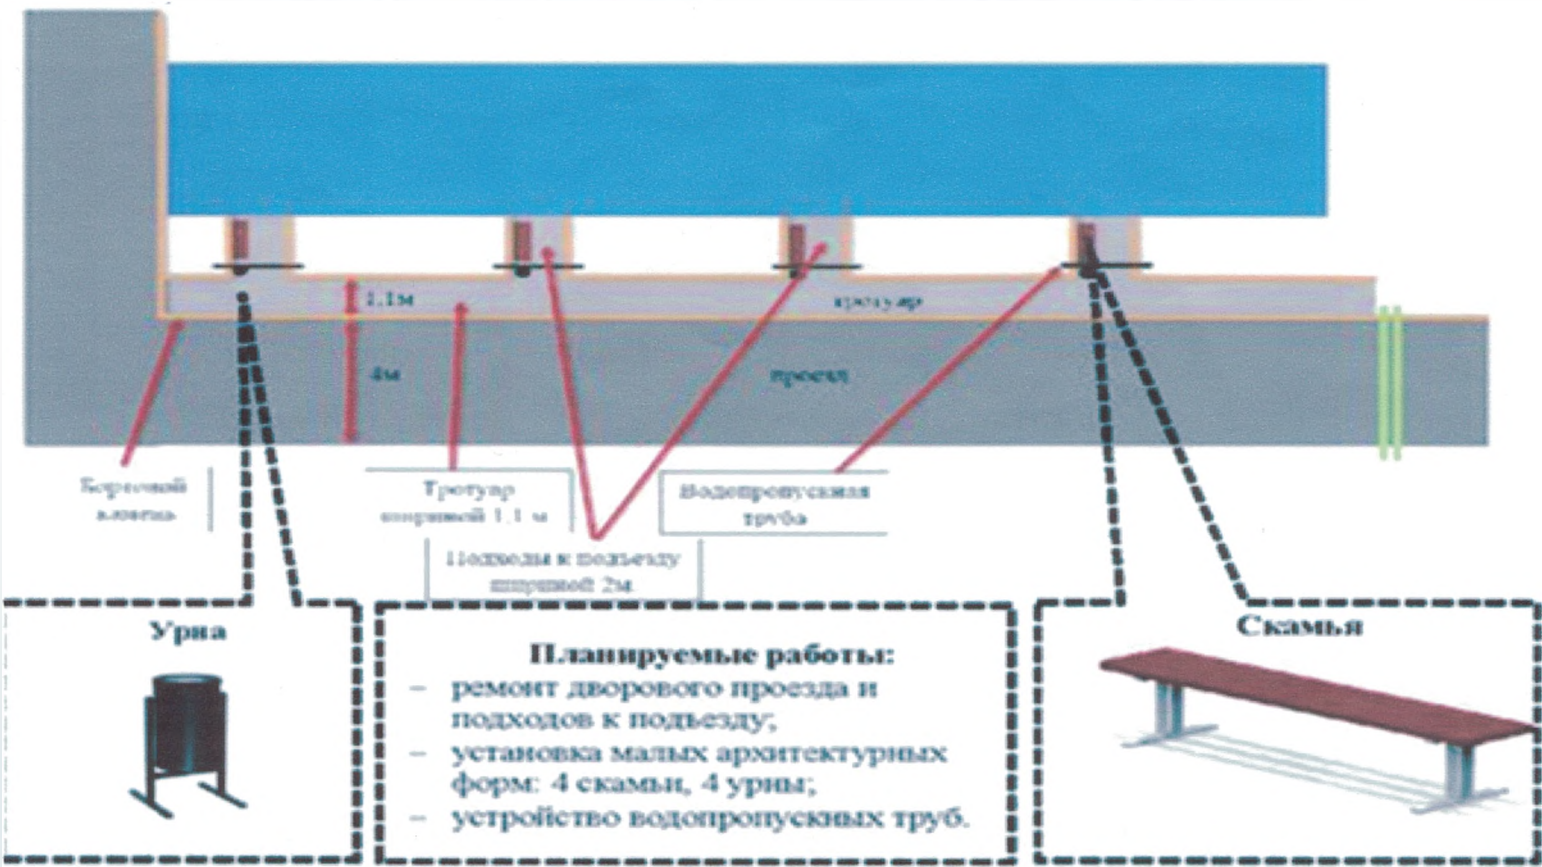

ожидаемый результат



Схема расположения



Согласовано (уполномоченный представитель)

Ленин - Шибовод

(подпись)

(Ф.И.О.)