


Схема использования территории в период подготовки проекта планировки территории для размещения объекта:  
"Подъезд от автомобильной дороги М-21 "Волгоград-Каменск-Шахтинский" к х. Жирковский в Суровикинском муниципальном районе Волгоградской области"

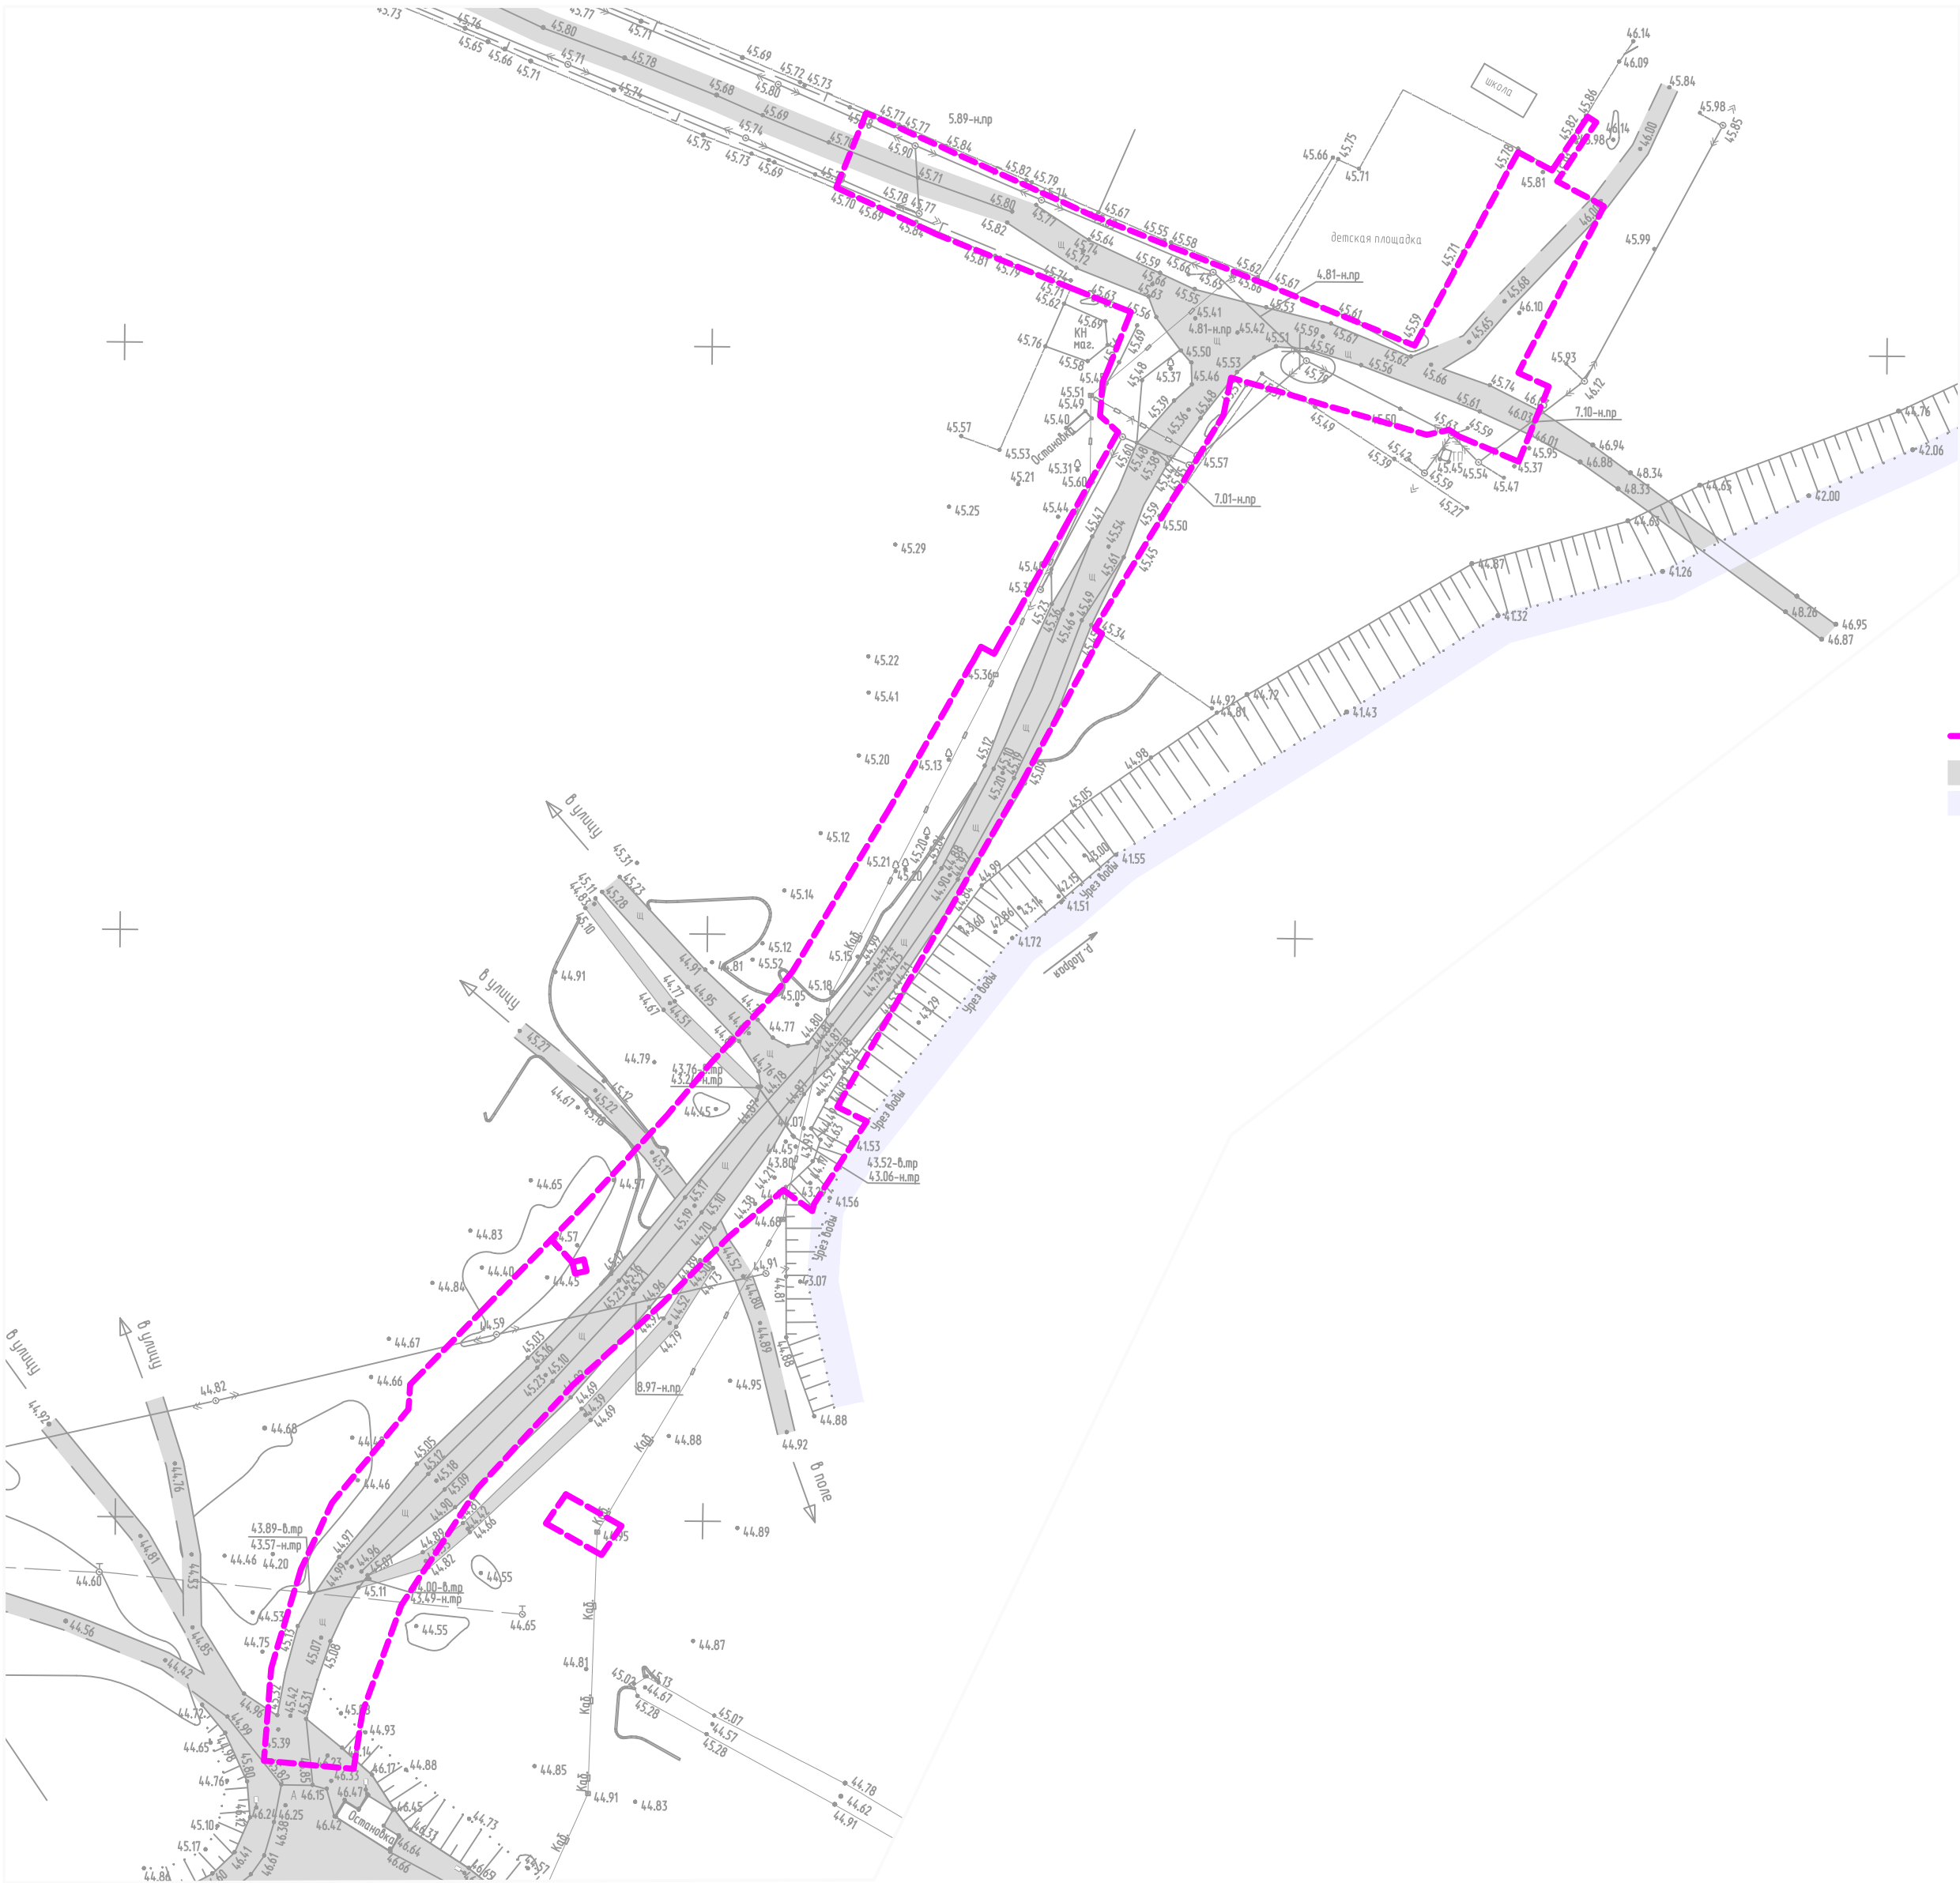

- Условные обозначения:
- Граница зоны планируемого размещения элемента планировочной структуры
  - Существующие дороги
  - Река Добрая

						Волгоградская область, Суровикинский муниципальный район, Ближнеосиновское сельское поселение			
						Документация по планировке территории (проект планировки территории) для размещения объекта: "Подъезд от автомобильной дороги М-21 "Волгоград-Каменск-Шахтинский" к х. Жирковский в Суровикинском муниципальном районе Волгоградской области"			
Изм.	Колуч.	Лист	№ док.	Подп.	Дата				
Директор	Д.П.Коваленко					Заказчик: АО «Институт «Стройпроект»		Стадия	Лист
								П	1
Инженер	Н.А.Склярова					Схема использования территории в период подготовки проекта планировки территории М 1:1000		Листов	2
						ООО "БТИ, землеустройство, оценка" г. Москва, ул. Вухомистова 1-я, д. 12/11 корп. 17-18			