
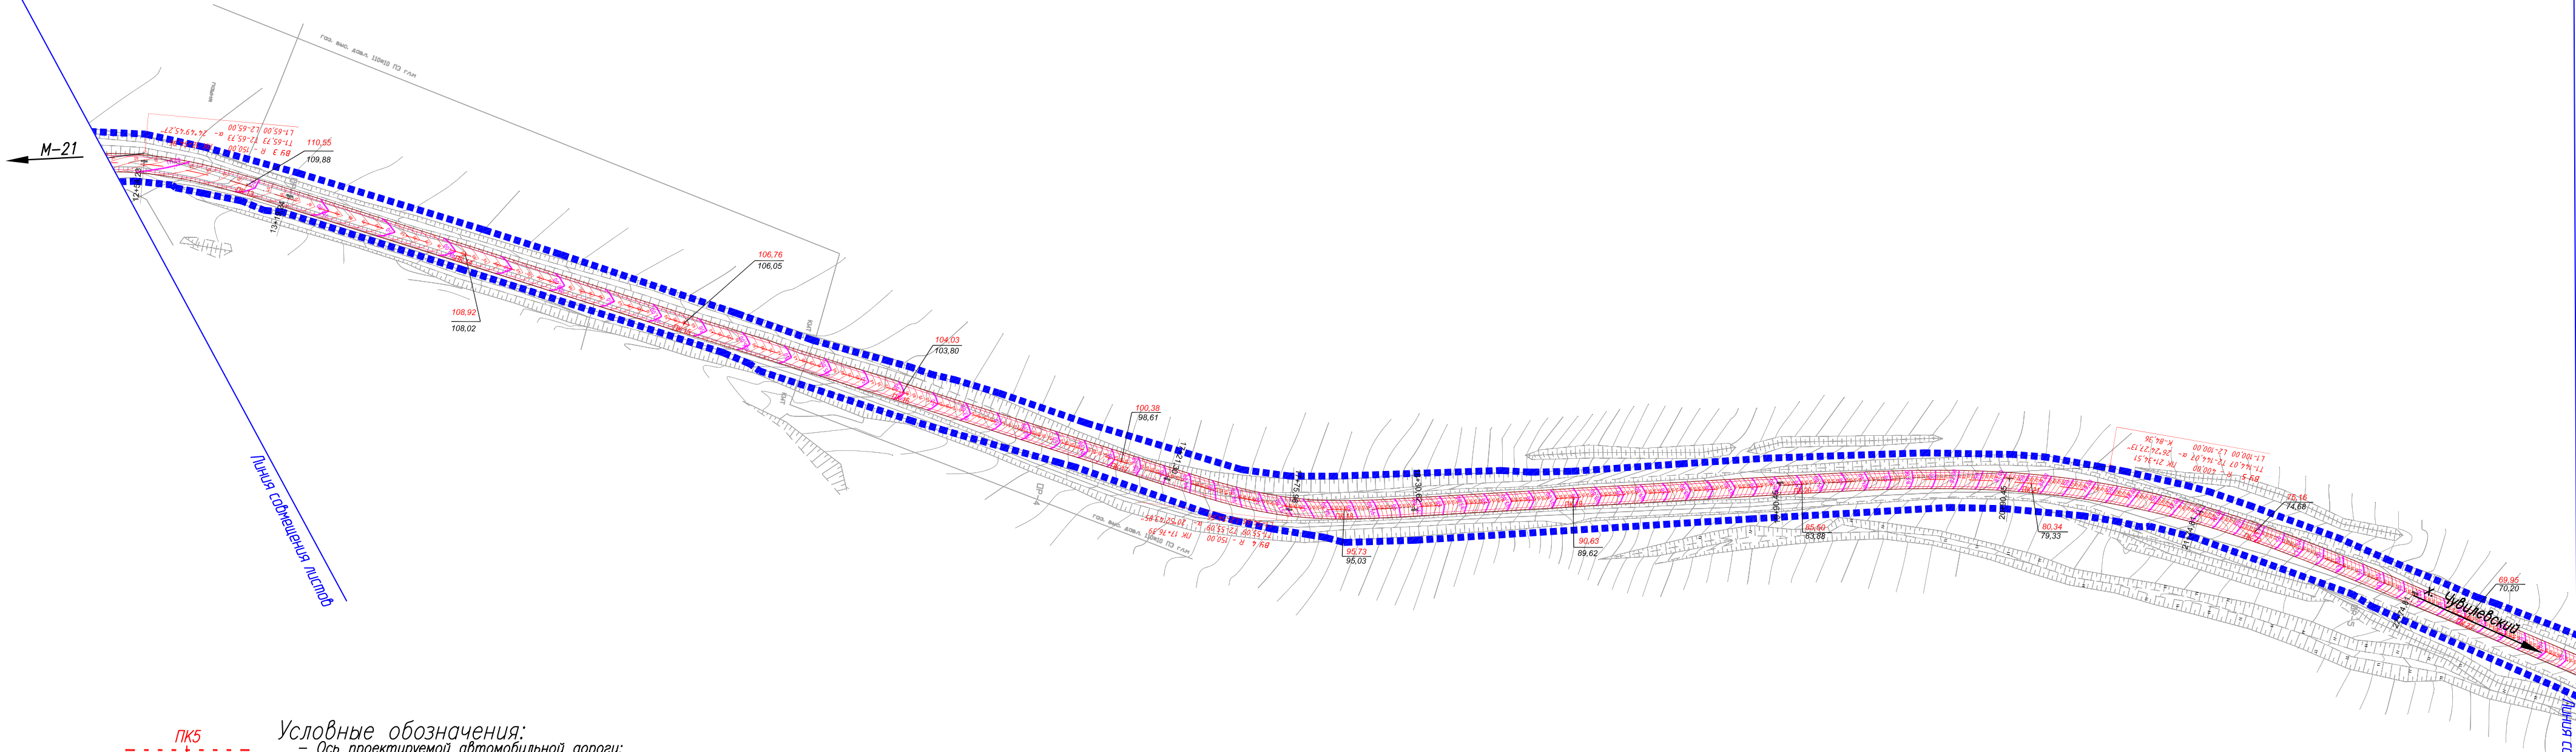


$$\frac{\mu_{cm} 2}{\mu_{cm} 1}$$


Высотные отметки рельефа:
118.63 – рабочая отметка;
 118.06 – существующая отметка;
119.00 – Высотная отметка рельефа.

						704/01-16-ППТ			
						Строительство автомобильной дороги"Подъезд от автомобильной дороги "М-21 "Волгоград-Каменск-Шахтинский" к х.Чувилевский" в Суворовкинском районе Волгоградской области"			
Изм.	Кол.уч.	Лист	N док	Подпись	Дата				
						Схема вертикальной планировки и инженерной подготовки территории	Стация	Лист	Листов
							П	1	3
Разработал	Воронина				11.16	М1:2000		ООО "ЦЕНТР-ДОРСЕРВИС"	
Проверил	Фролова				11.16				
ГИП	Стародубцев				11.16				
Н.контр.	Фролова				11.16				

Строительство автомобильной дороги "Подъезд от автомобильной дороги "М-21 "Волгоград-Каменск-Шахтинский" к х.Чувилевский" в Суровкинском муниципальном районе Волгоградской области"



Условные обозначения:
- Ось проектируемой автомобильной дороги;
- Границы зоны планируемого размещения объекта капитального строительства;


Высотные отметки рельефа:
118.63 - рабочая отметка;
118.06 - существующая отметка;
119.00 - Высотная отметка рельефа.

Согласовано					
Взам. инв. N					
Погр. и дата					
Инв. N подл.					

Изм.	Кол.уч.	Лист	N док.	Погнись	Дата

704/01-16-ППТ

Строительство автомобильной дороги "Подъезд от автомобильной дороги "М-21 "Волгоград-Каменск-Шахтинский" к х.Чувилевский" в Суровкинском муниципальном районе Волгоградской области"

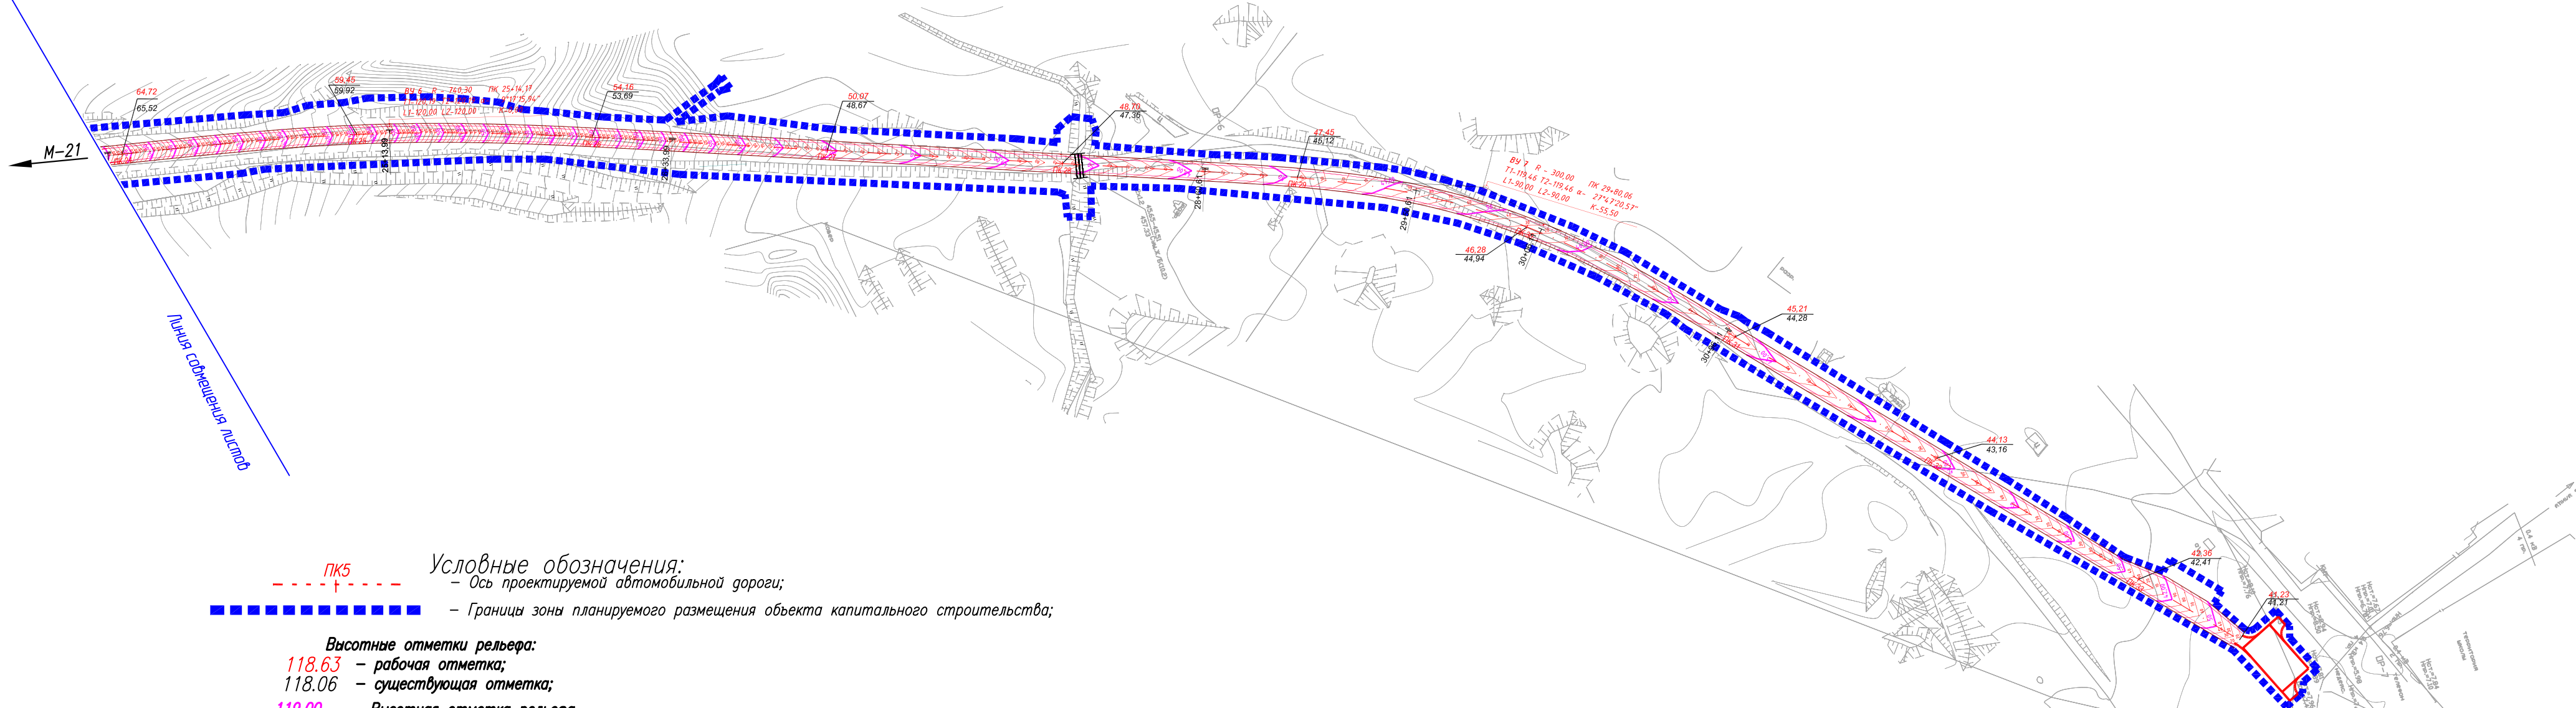

Согласовано				
Взам. инв. N				
Погр. и дата				
Инв. N подл.				

Изм.	Кол.уч.	Лист	N док.	Погнись	Дата

704/01-16-ППТ