


Саморегулируемая организация
«Некоммерческое партнерство проектировщиков Приморского края»
СРО-П-128-27012010

МУП «Архитектурно-планировочное
проектно-производственное бюро ДГО
Свидетельство № СРО-П-128-70-03

Дизайн-проект

*Благоустройство дворовых территорий многоквартирных домов: №56
по Проспекту 50 лет Октября, г. Дальнегорск*

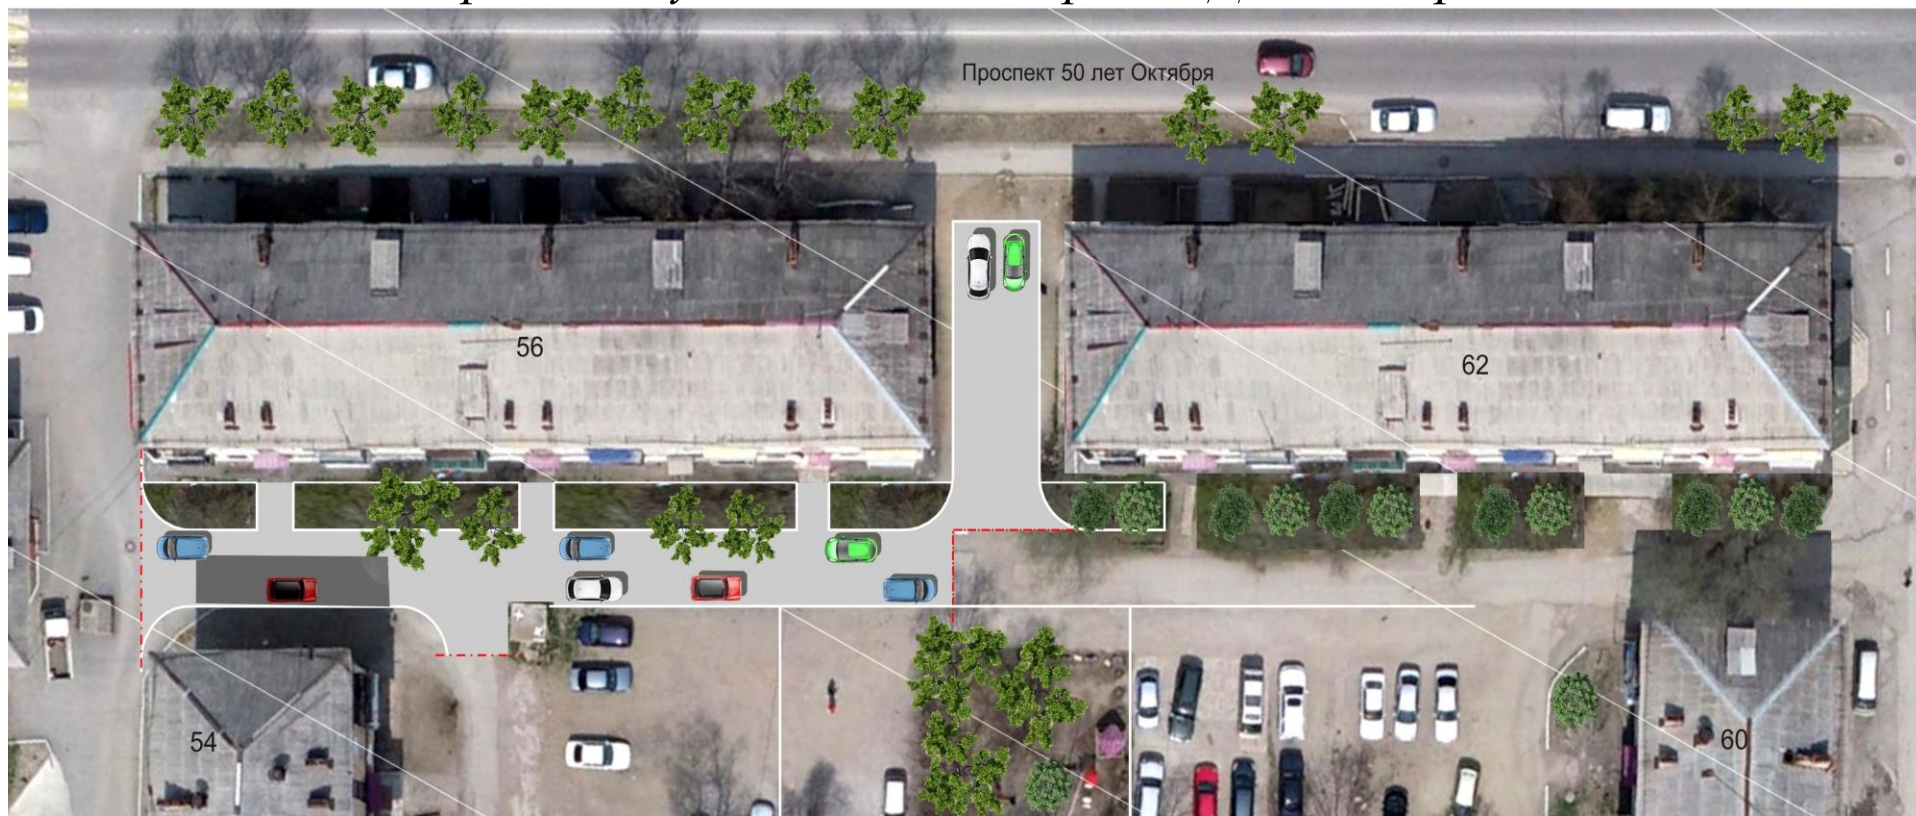

Дальнегорск
2020г.

ПОЯСНИТЕЛЬНАЯ ЗАПИСКА

1. Введение

Проект «Благоустройство дворовых территорий многоквартирных домов: №56 по проспекту 50 лет Октября, г. Дальнегорск»

Ремонт дворовых и придомовых территорий – это комплексная программа мероприятий, направленных на совершенствование эстетического, экологического и санитарного состояния нашего города.

Дорожное покрытие по проспекту 50 лет Октября, д. № 56, г. Дальнегорск имеет видимые дефекты: просадки, выбоины, провалы, местами почти полностью разрушено. Капитальный ремонт дорожного покрытия дворовой территории не проводился с момента постройки многоквартирного дома. Планируется выполнить ремонт и расширение асфальтового покрытия дворовой территории многоквартирного дома с заменой бордюрных камней.

Реализация проекта решит ряд определенных существующих проблем. Все работы по благоустройству дворовой территории выполняется в соответствии с рядом нормативных актов, регламентирующих состояние придомовой территории.

2. Описание проекта

Дизайн-проект включает в себя текстовое и визуальное описание проекта благоустройства. Главными элементами благоустройства данного дизайна являются - ремонт и расширение асфальтового покрытия дворовой территории многоквартирного дома с заменой бордюрных камней.

Реализация проекта носит долгосрочный характер, позволит создать максимально благоприятные условия для проживания.

3. Задачи проекта

Доступная среда – это такая организация окружающего пространства, при которой любой человек, независимо от своего состояния, физических возможностей и других ограничений, имеет возможность беспрепятственного доступа к любым объектам, а также может свободно передвигаться по любому выбранному маршруту.

Задачи проекта:

- сохранение и поддержание жизнеобеспечения жителей;
- повышение уровня качества жизни населения;
- создание условий для благополучной эксплуатации многоквартирного жилого дома и прилегающей территории;
- формирование эстетического облика придомовой территории.

| | | | | | | | | | | |
|------|---------|----------------|--------------|-------------------|------|--|--|--|--|------|
| Изм. | № Подл. | Подпись и дата | Взам. инв. № | | | | | | | Лист |
| | | | | 2020.35/4- ЖОО-ДП | | | | | | 2 |
| Изм. | № уч. | Лист. | № док. | Подп. | Дата | | | | | |


4. Результаты проекта

Реализация проекта:

- позволит организовать надлежащим образом жизнеобеспечение жителей;
- сформирует эстетический облик двора;
- позволит благополучно эксплуатировать многоквартирный дом и прилегающую к нему территорию;
- в целом повысит уровень жизни населения.

В случае реализации проекта по благоустройству у жителей всех возрастных групп многоквартирных домов и всех возрастных категорий и различных социальных групп появится необходимая благоустроенная территория.

| | | | | | | | | | |
|-------------|----------------|------------|-------------------|-------|------|--|--|--|------|
| Инв.№ Подл. | Подпись и дата | Взам.инв.№ | | | | | | | Лист |
| | | | 2020.35/4- ЖОО-ДП | | | | | | |
| Изм.. | Кол. уч | Лист. | № док. | Подп. | Дата | | | | 3 |

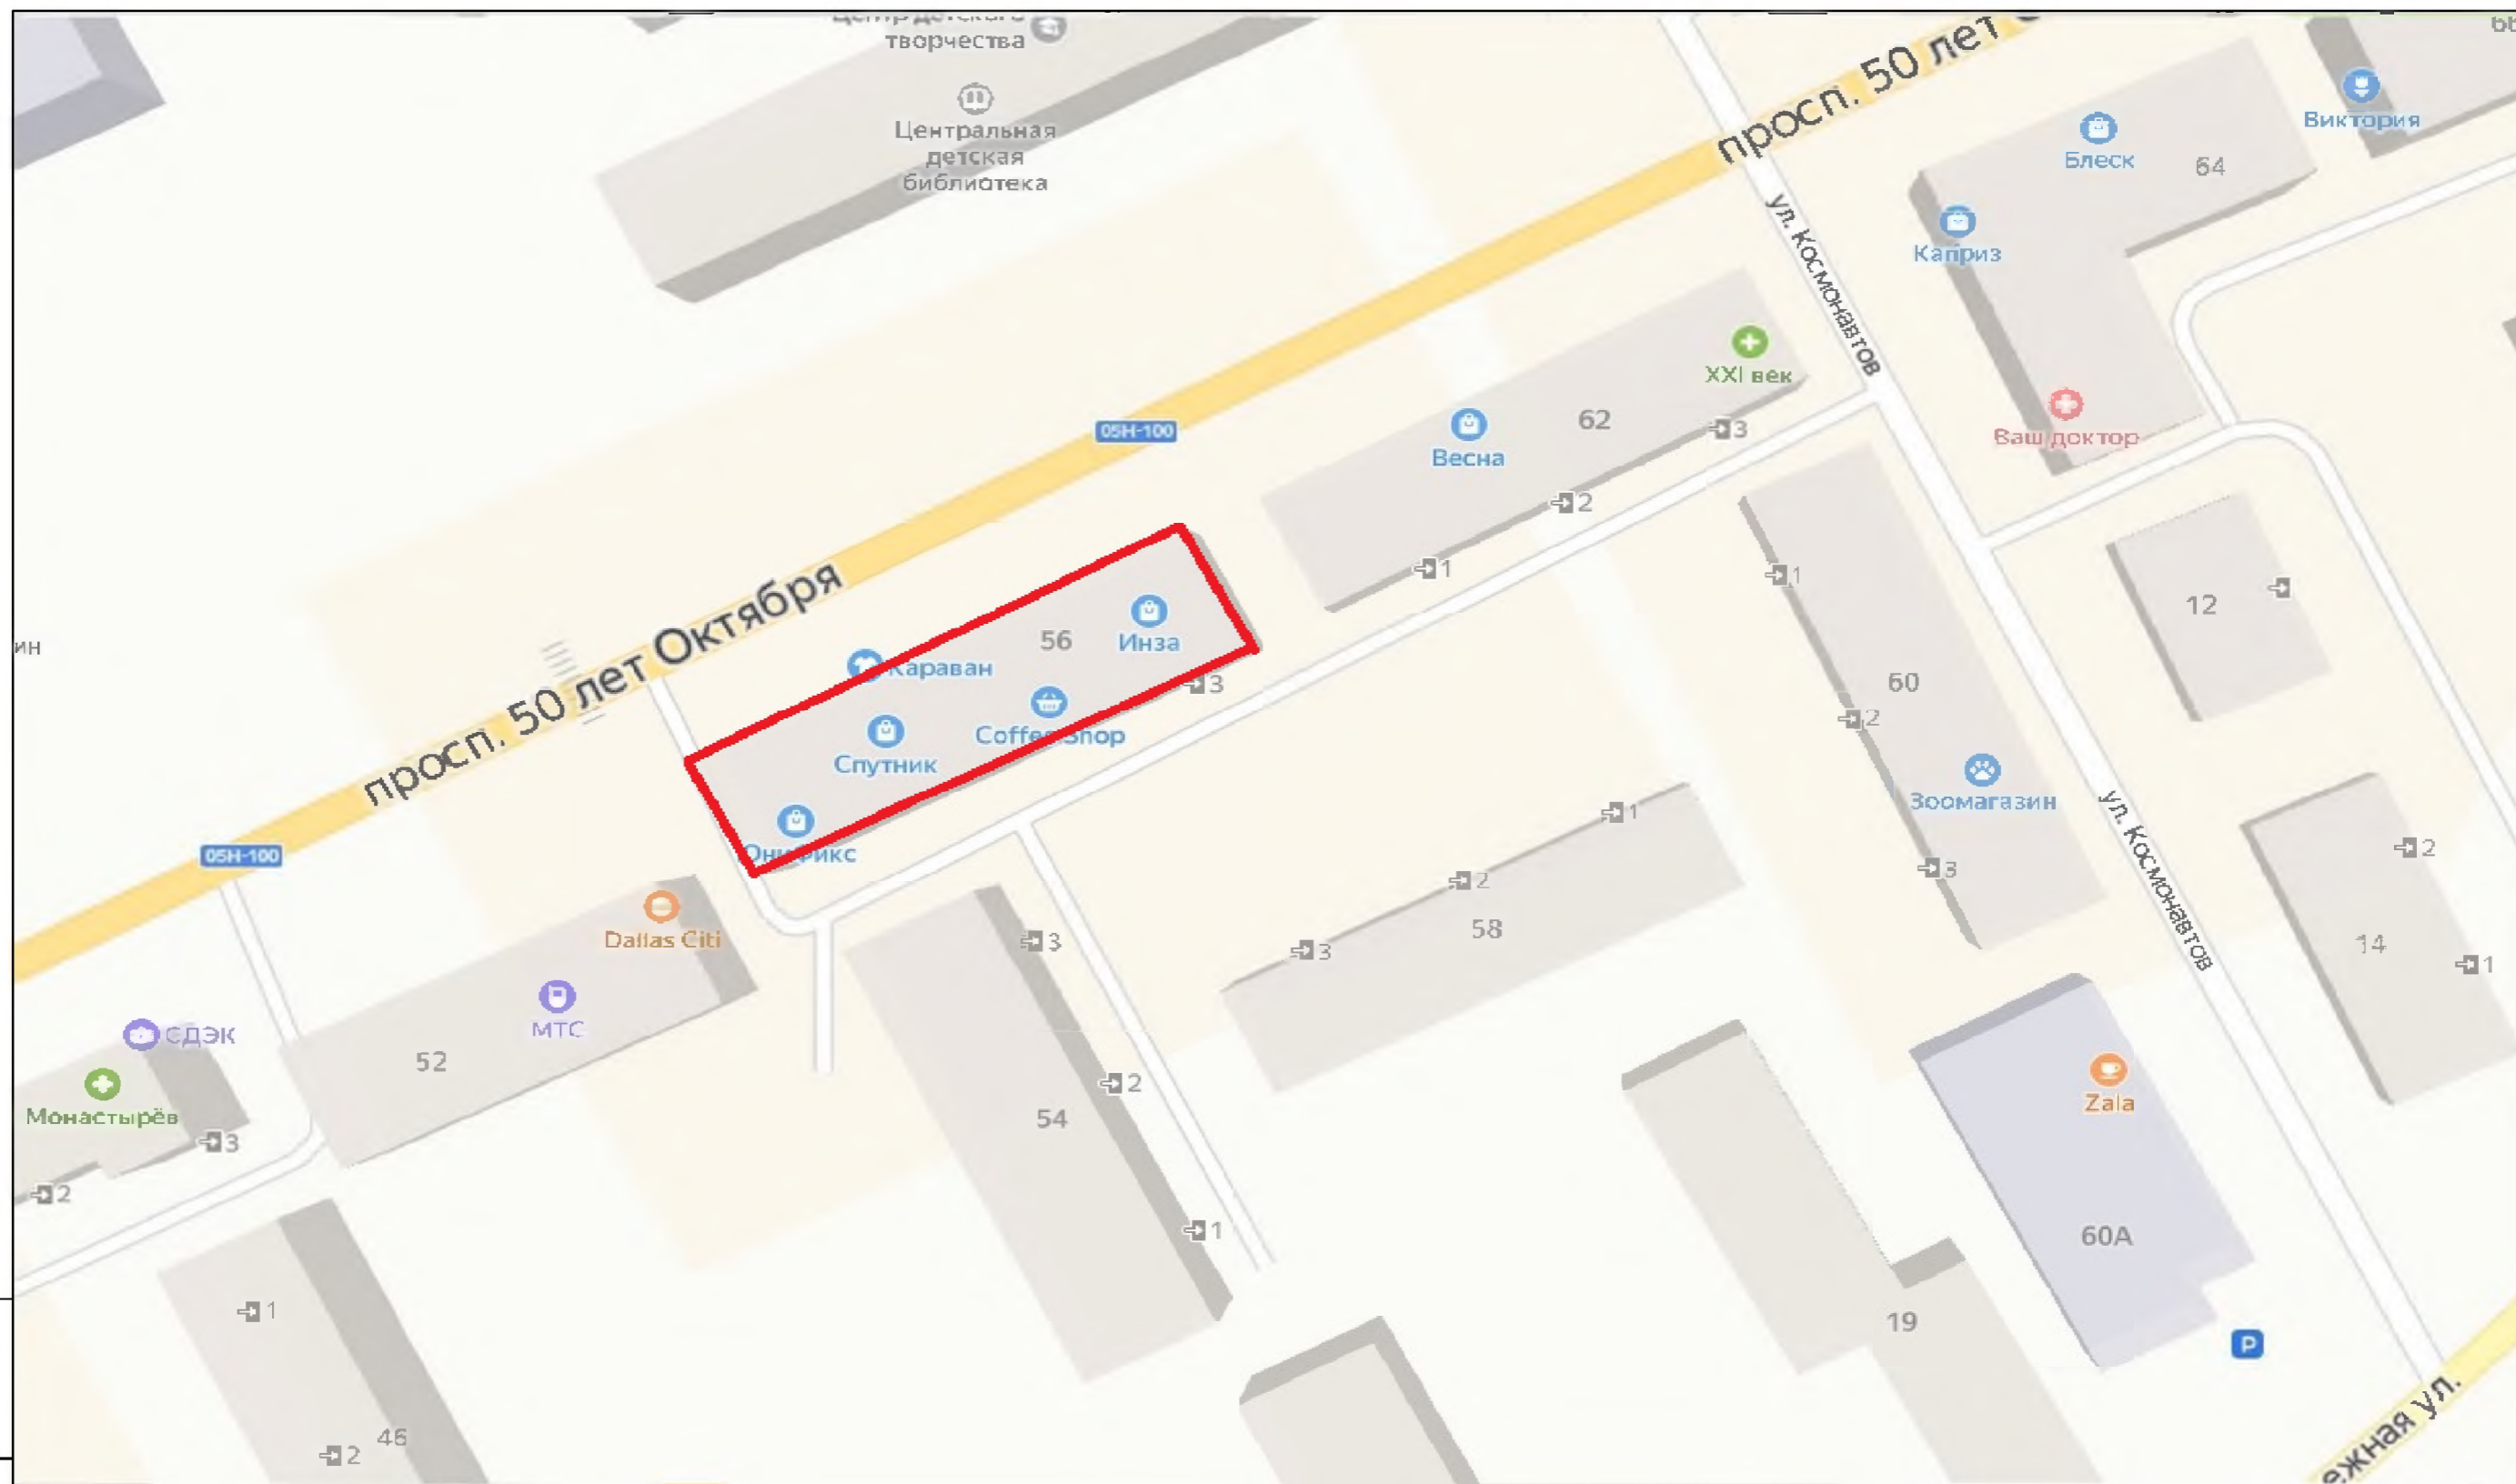


Имя, N подл.
Подпись и дата
Взам. инв. N

| | | | | | |
|----------|----------|-----------|--------|---------|------|
| Изм. | Кол. уч. | Лист | № док. | Подпись | Дата |
| Директор | | Вальянина | | | |
| Гип | | | | | |
| Рук. гр. | | | | | |
| Исполн. | Хилик | | | | |
| Провер. | | | | | |

| | | |
|---|------|----------------------------------|
| 2020.35/4 - ЖОО - ДП | | |
| Благоустройство дворовых территорий многоквартирных домов: №56 по Проспекту 50 лет Октября, г. Дальнегорск | | |
| стадия | лист | листов |
| Д | 1 | 1 |
| Ситуационный план М 1: 1500 | | МУП "АПШБ ДГО" г. Дальнегорск |

Проектное решение благоустройства придомовой территории.

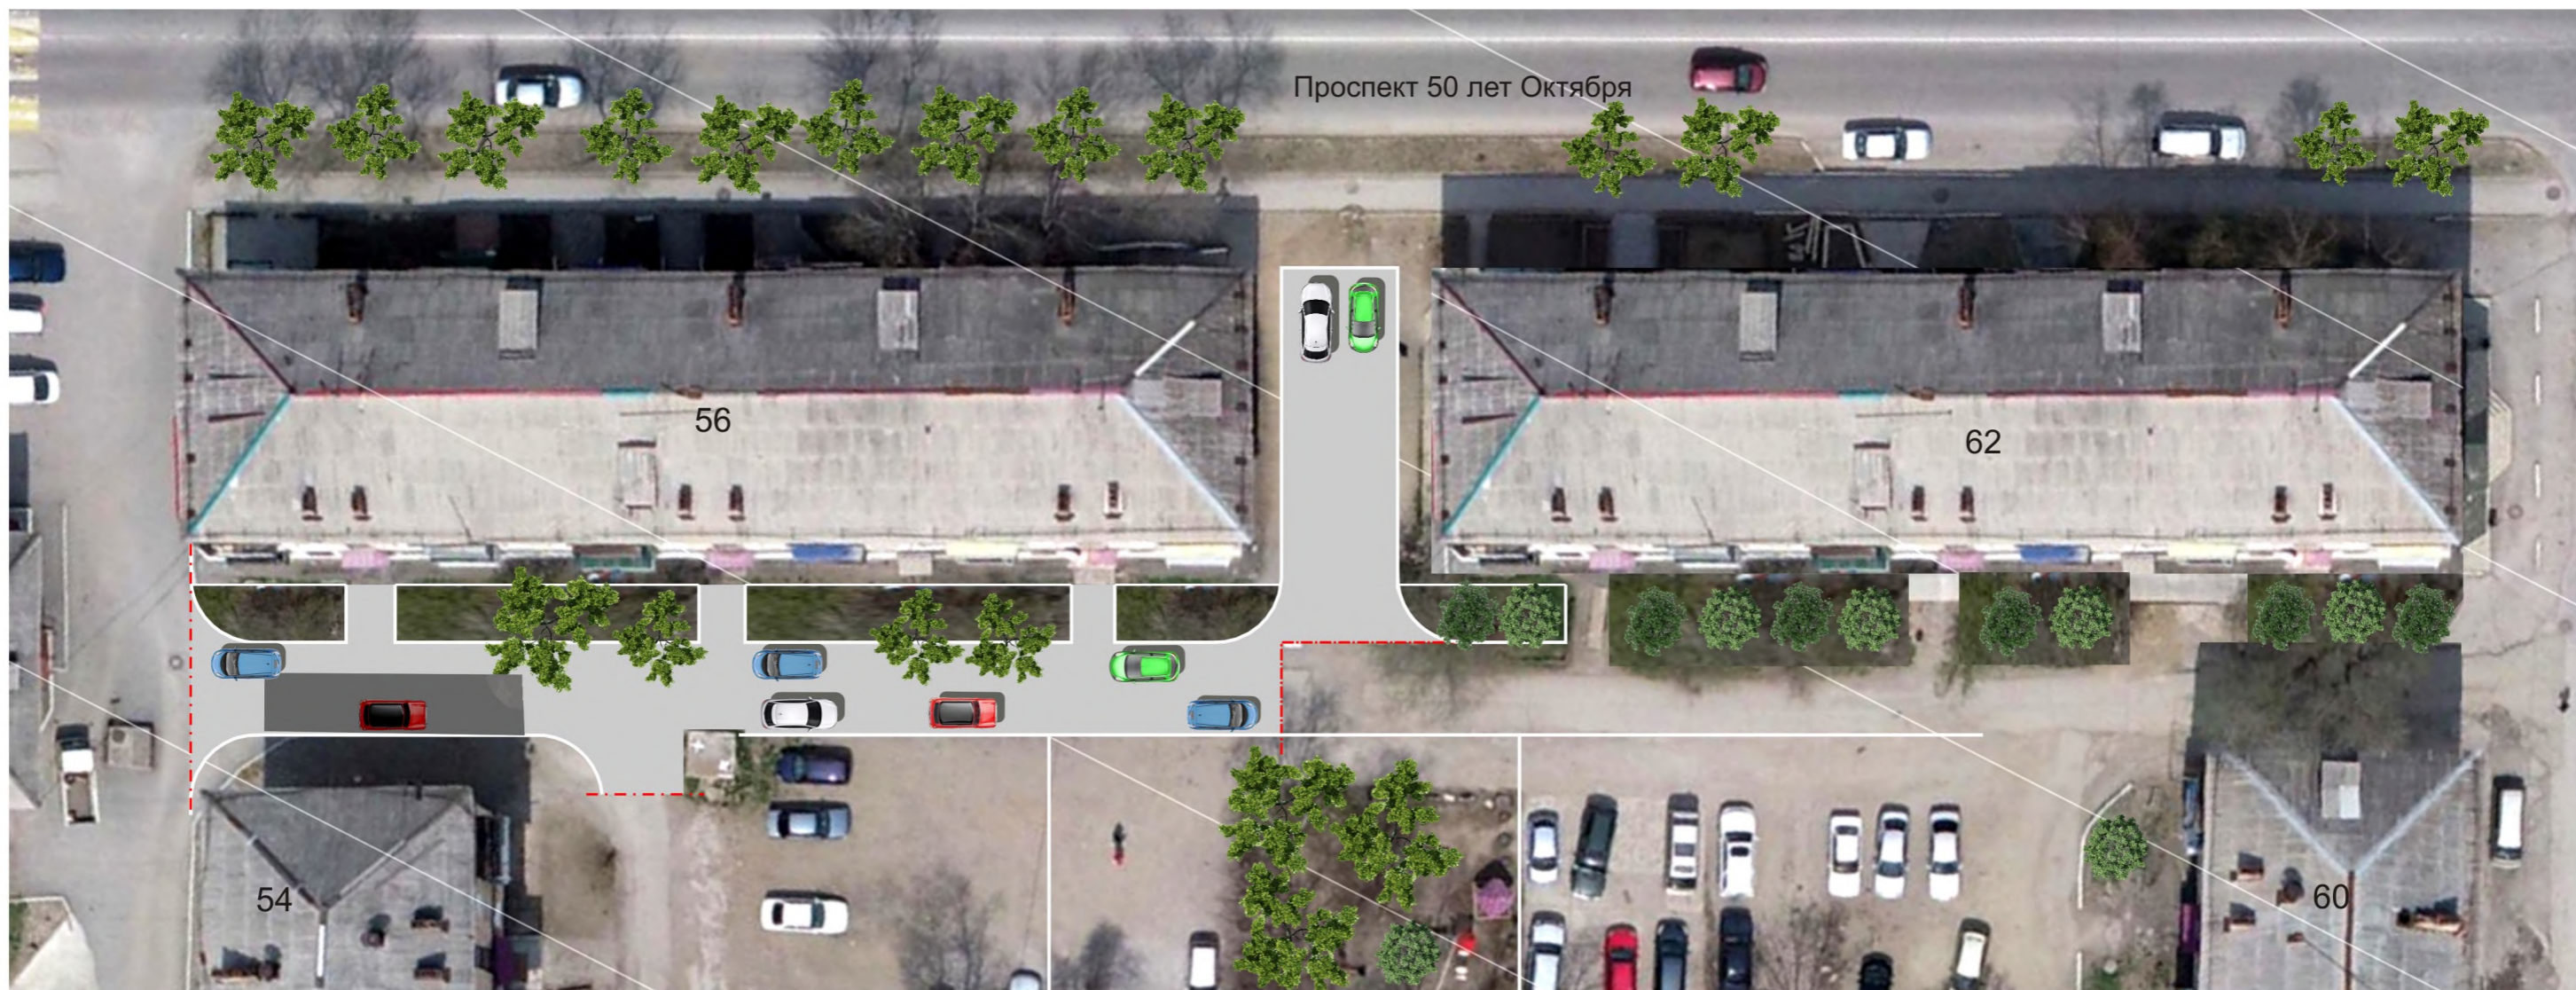

Существующее состояние придомовой территории.



| | | | | | | | | | |
|----------|-----------|------|--------|-------|------|---|---------------------------------|------|--------|
| | | | | | | 2020.35/4 – ЖОО – ПЗУ | | | |
| | | | | | | Благоустройство дворовых территории многоквартирных домов: г. Дальнегорск, Проспект 50 лет Октября, 56. | | | |
| Изм. | Кол.уч | Лист | № док. | Подп. | Дата | Дизайн проект. | Стадия | Лист | Листов |
| Директор | Вальянина | | | | | | П | | |
| ГИП | Вальянина | | | | | | | | |
| Рук. гр. | | | | | | | | | |
| Исполнил | | | | | | | | | |
| Проверил | | | | | | Проектное решение благоустройства придомовой территории. Существующее состояние придомовой территории. | МУП АПППБ ДГО г. Дальнегорск | | |

Согласованно

Взам. инв. №

Подп. и дата

Инв. № подл.